


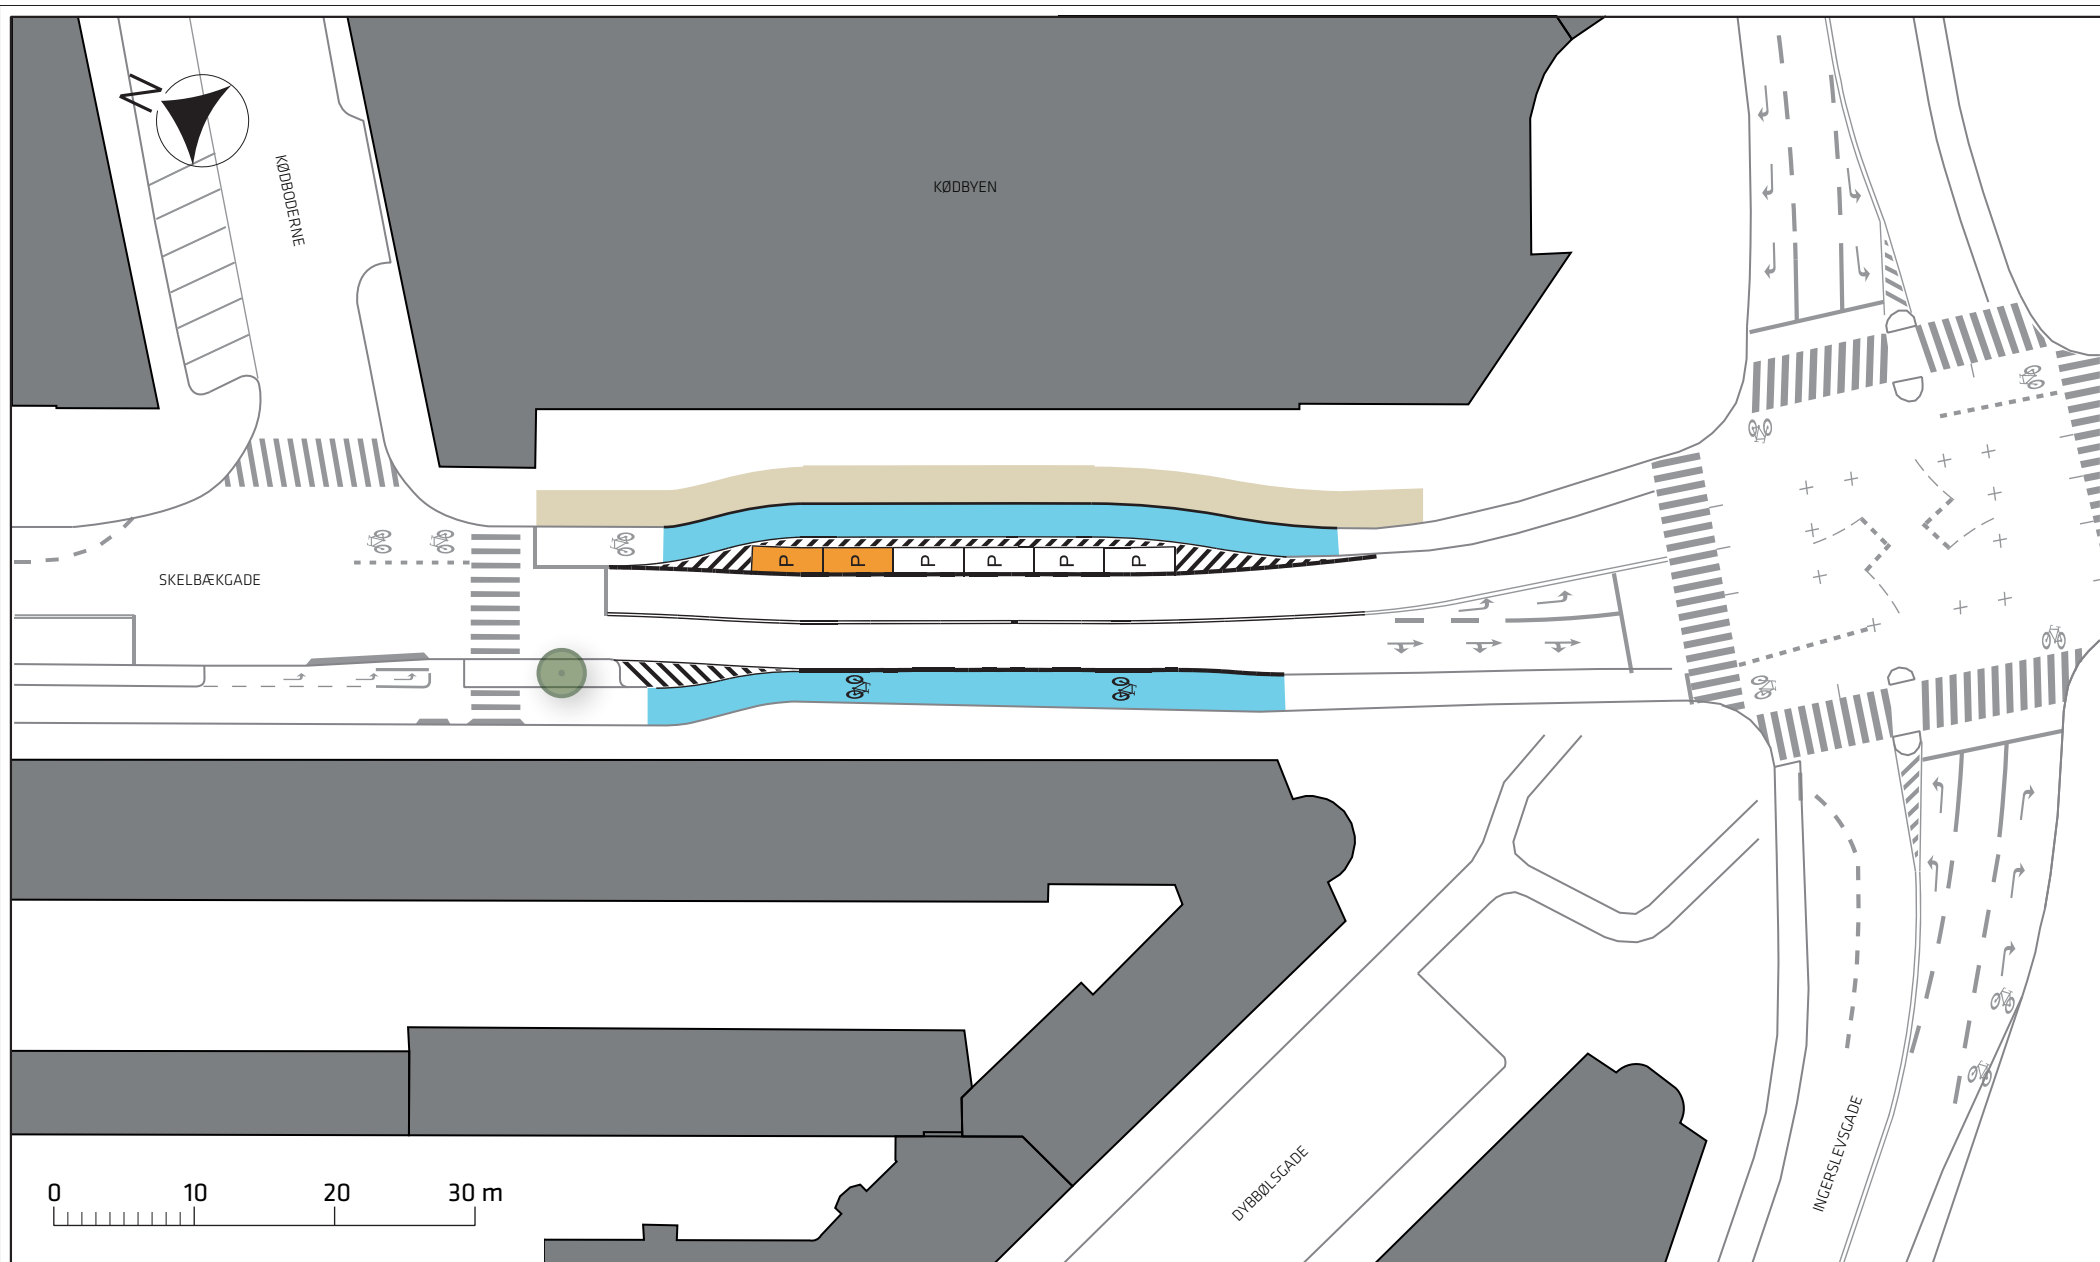

Signaturforklaring

- | | | | |
|---|------------------|---|----------------|
|  | Cykelsti |  | Delebilspadser |
|  | Fortov | | |
|  | Eksisterende træ | | |

Skelbækgade ved Kødboderne

Projektforslag

Bilag 3

