



--- Anlægsområde

Cykelsti

Fortov

Overkørsel

Busperron



Busstoppested



Klimabed



Nyt træ (9 stk.)



Eksisterende træ (14 stk. indenfor anlægsområdet)


BELLAHØJVEJ, SKYBRUDSSIKRING

Vanløse

Projektforslag

BILAG 4 SAMLET



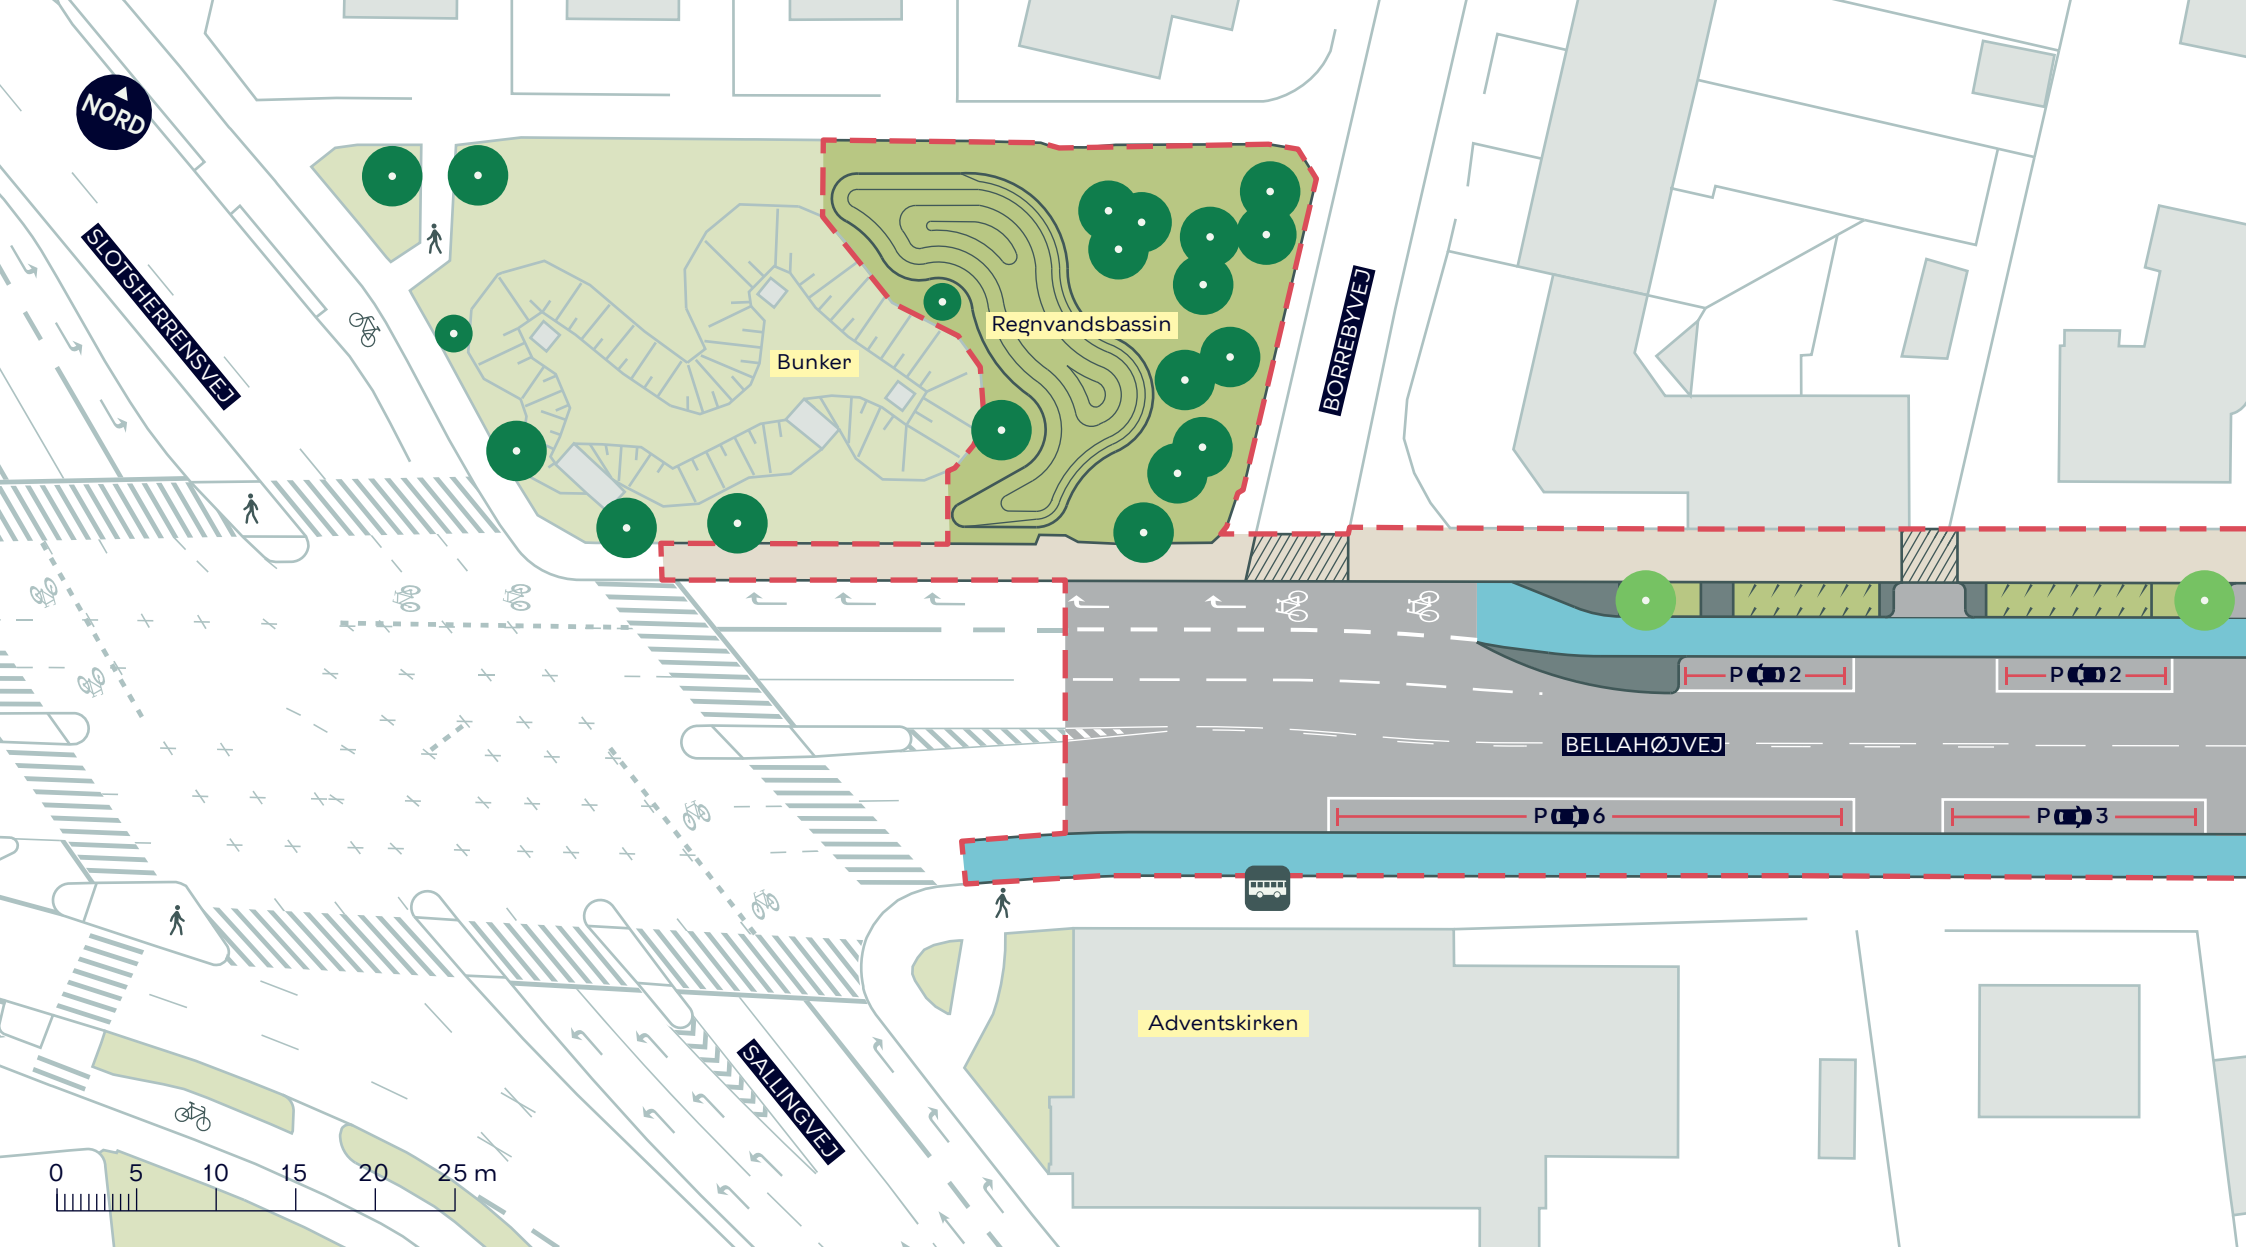

--- Anlægsområde

— Cykelsti

— Fortov

/// Overkørsel

 Busstoppested

/// Klimabed

● Nyt træ (2 stk.)


● Eksisterende træ (14 stk. indenfor anlægsområdet)

BELLAHØJVEJ, SKYBRUDSSIKRING

Vanløse
Projektforslag

BILAG 4A



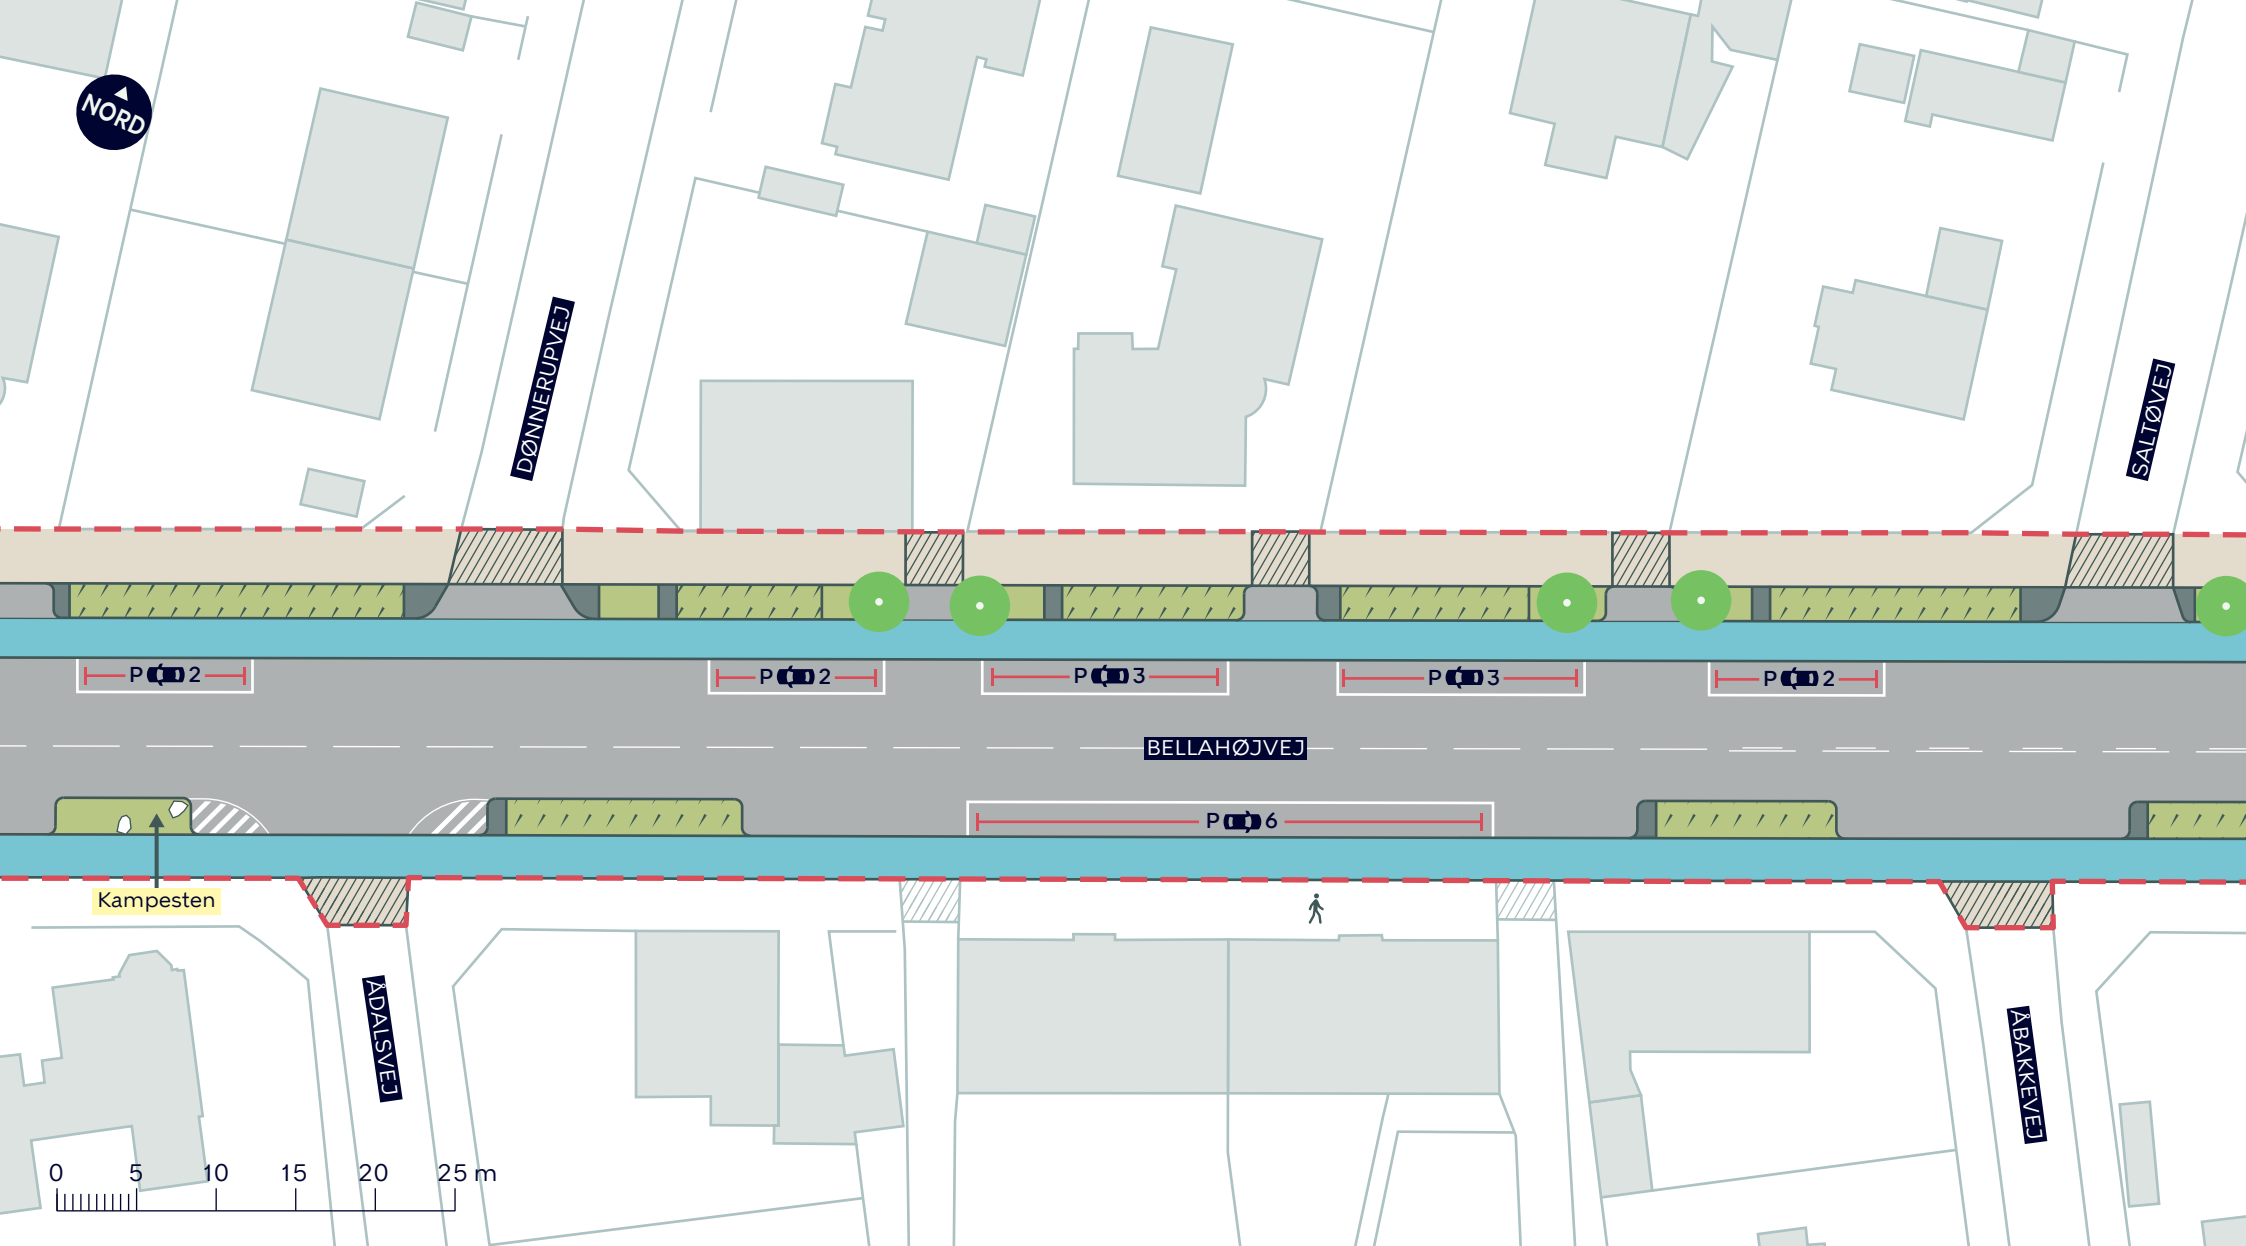

--- Anlægsområde

■ Cykelsti

■ Fortov

▨ Overkørsel

▨ Klimabed


● Nyt træ (4 stk.)

BELLAHØJVEJ, SKYBRUDSSIKRING

Vanløse
Projektforslag

BILAG 4B



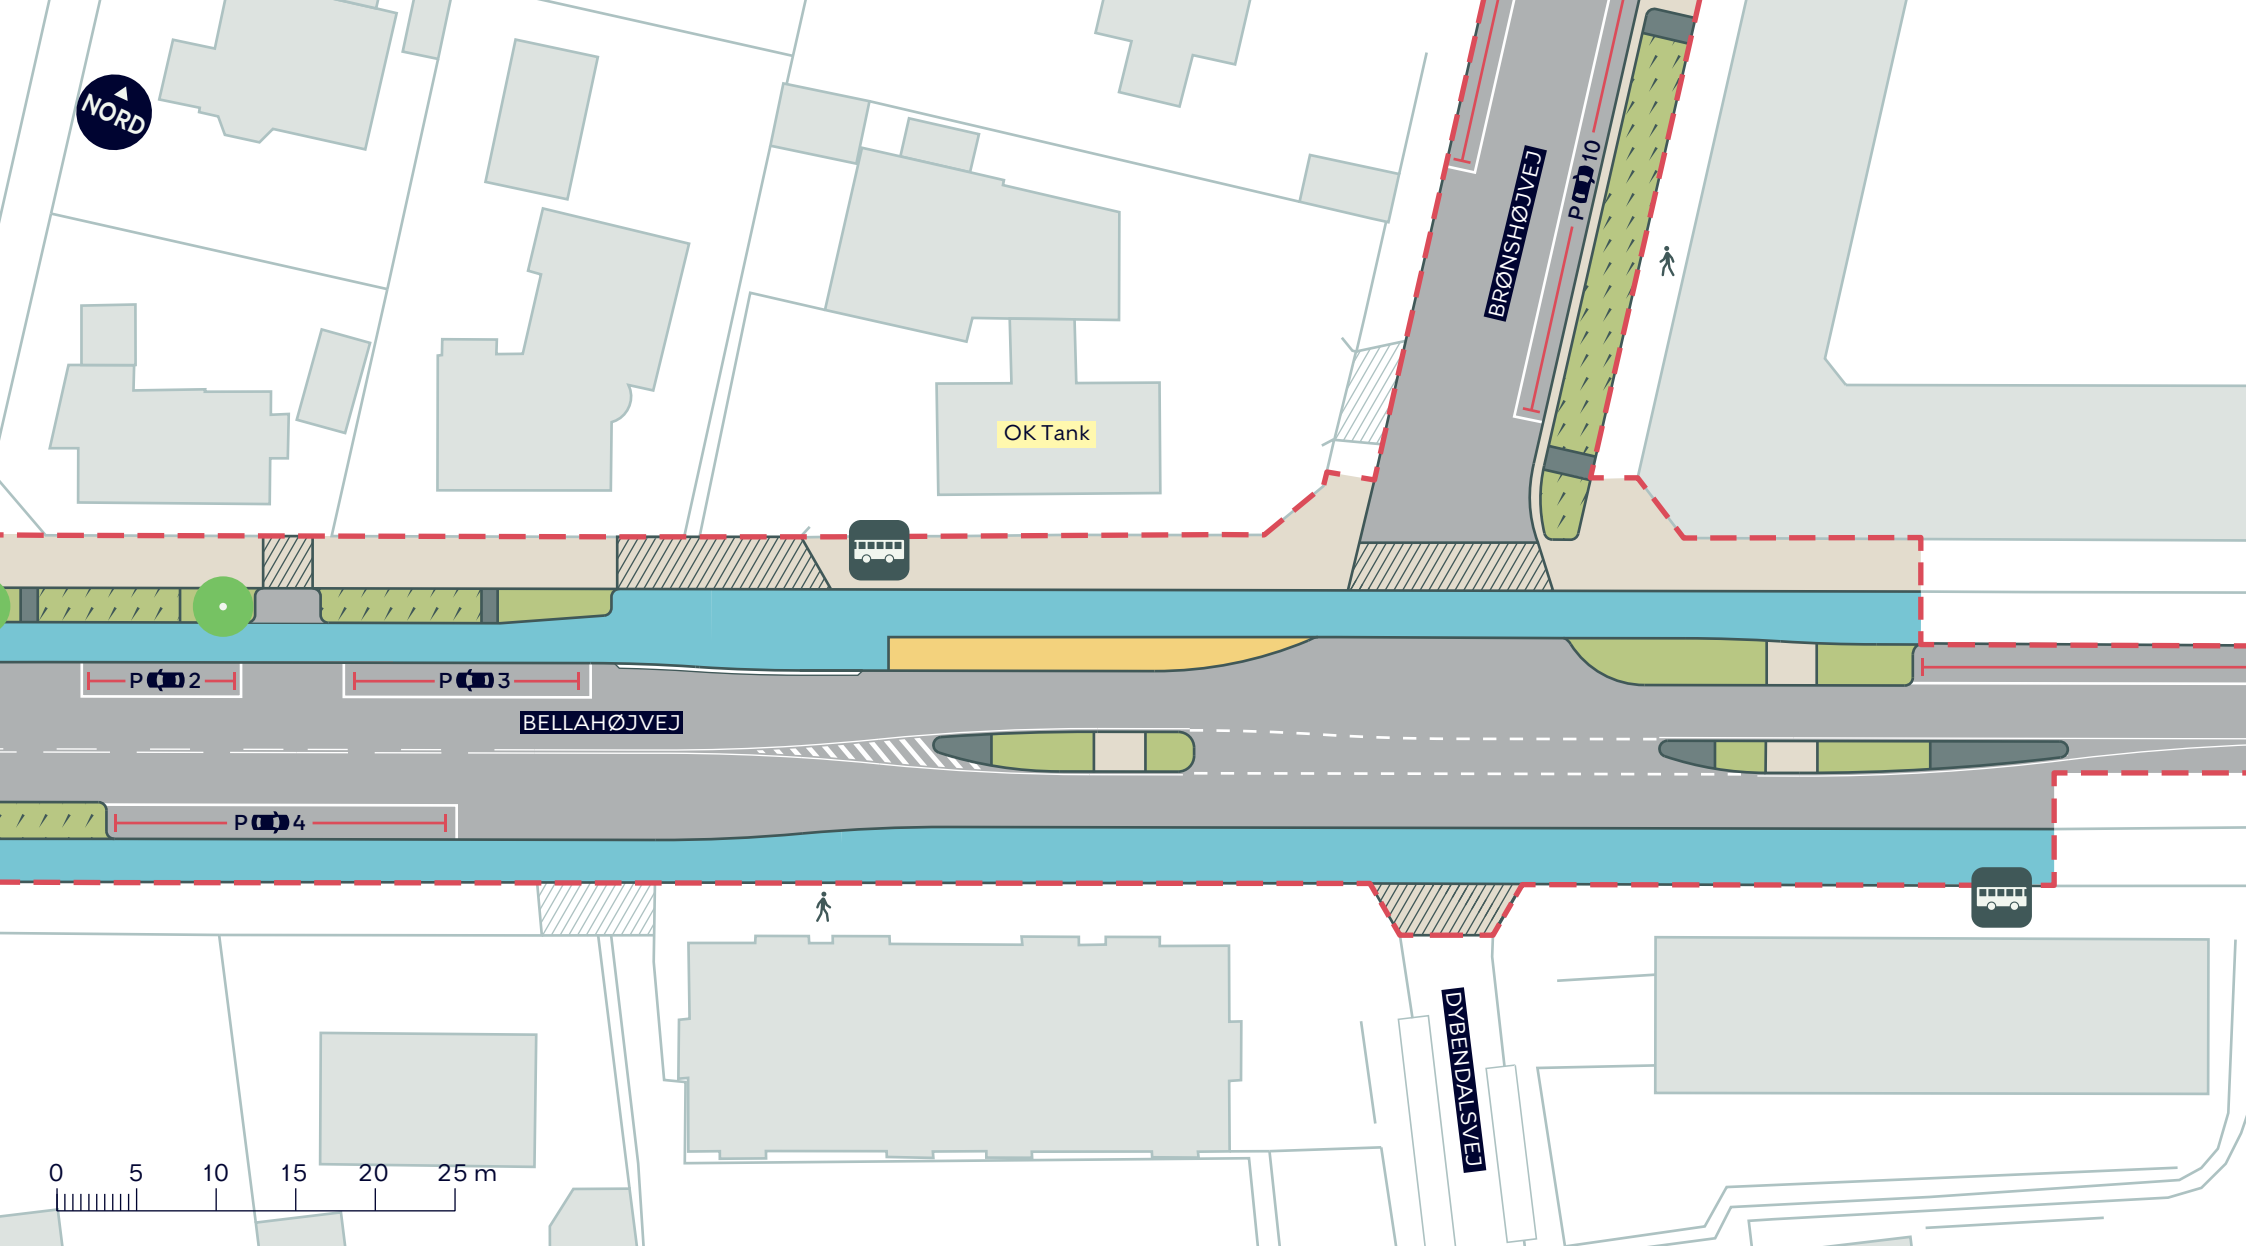

--- Anlægsområde

Cykelsti

Fortov

Overkørsel

Busperron

 Busstoppested

 Klimabed

 Nyt træ (1 stk.)

BELLAHØJVEJ, SKYBRUDSSIKRING

Vanløse

Projektforslag

BILAG 4C





AGGERSVOLDVEJ

BELLAHØJVEJ

P 10

P 2

P 1

THYVEJ

0 5 10 15 20 25 m


--- Anlægsområde

BELLAHØJVEJ, SKYBRUDSSIKRING

Vanløse
Projektforslag

BILAG 4D




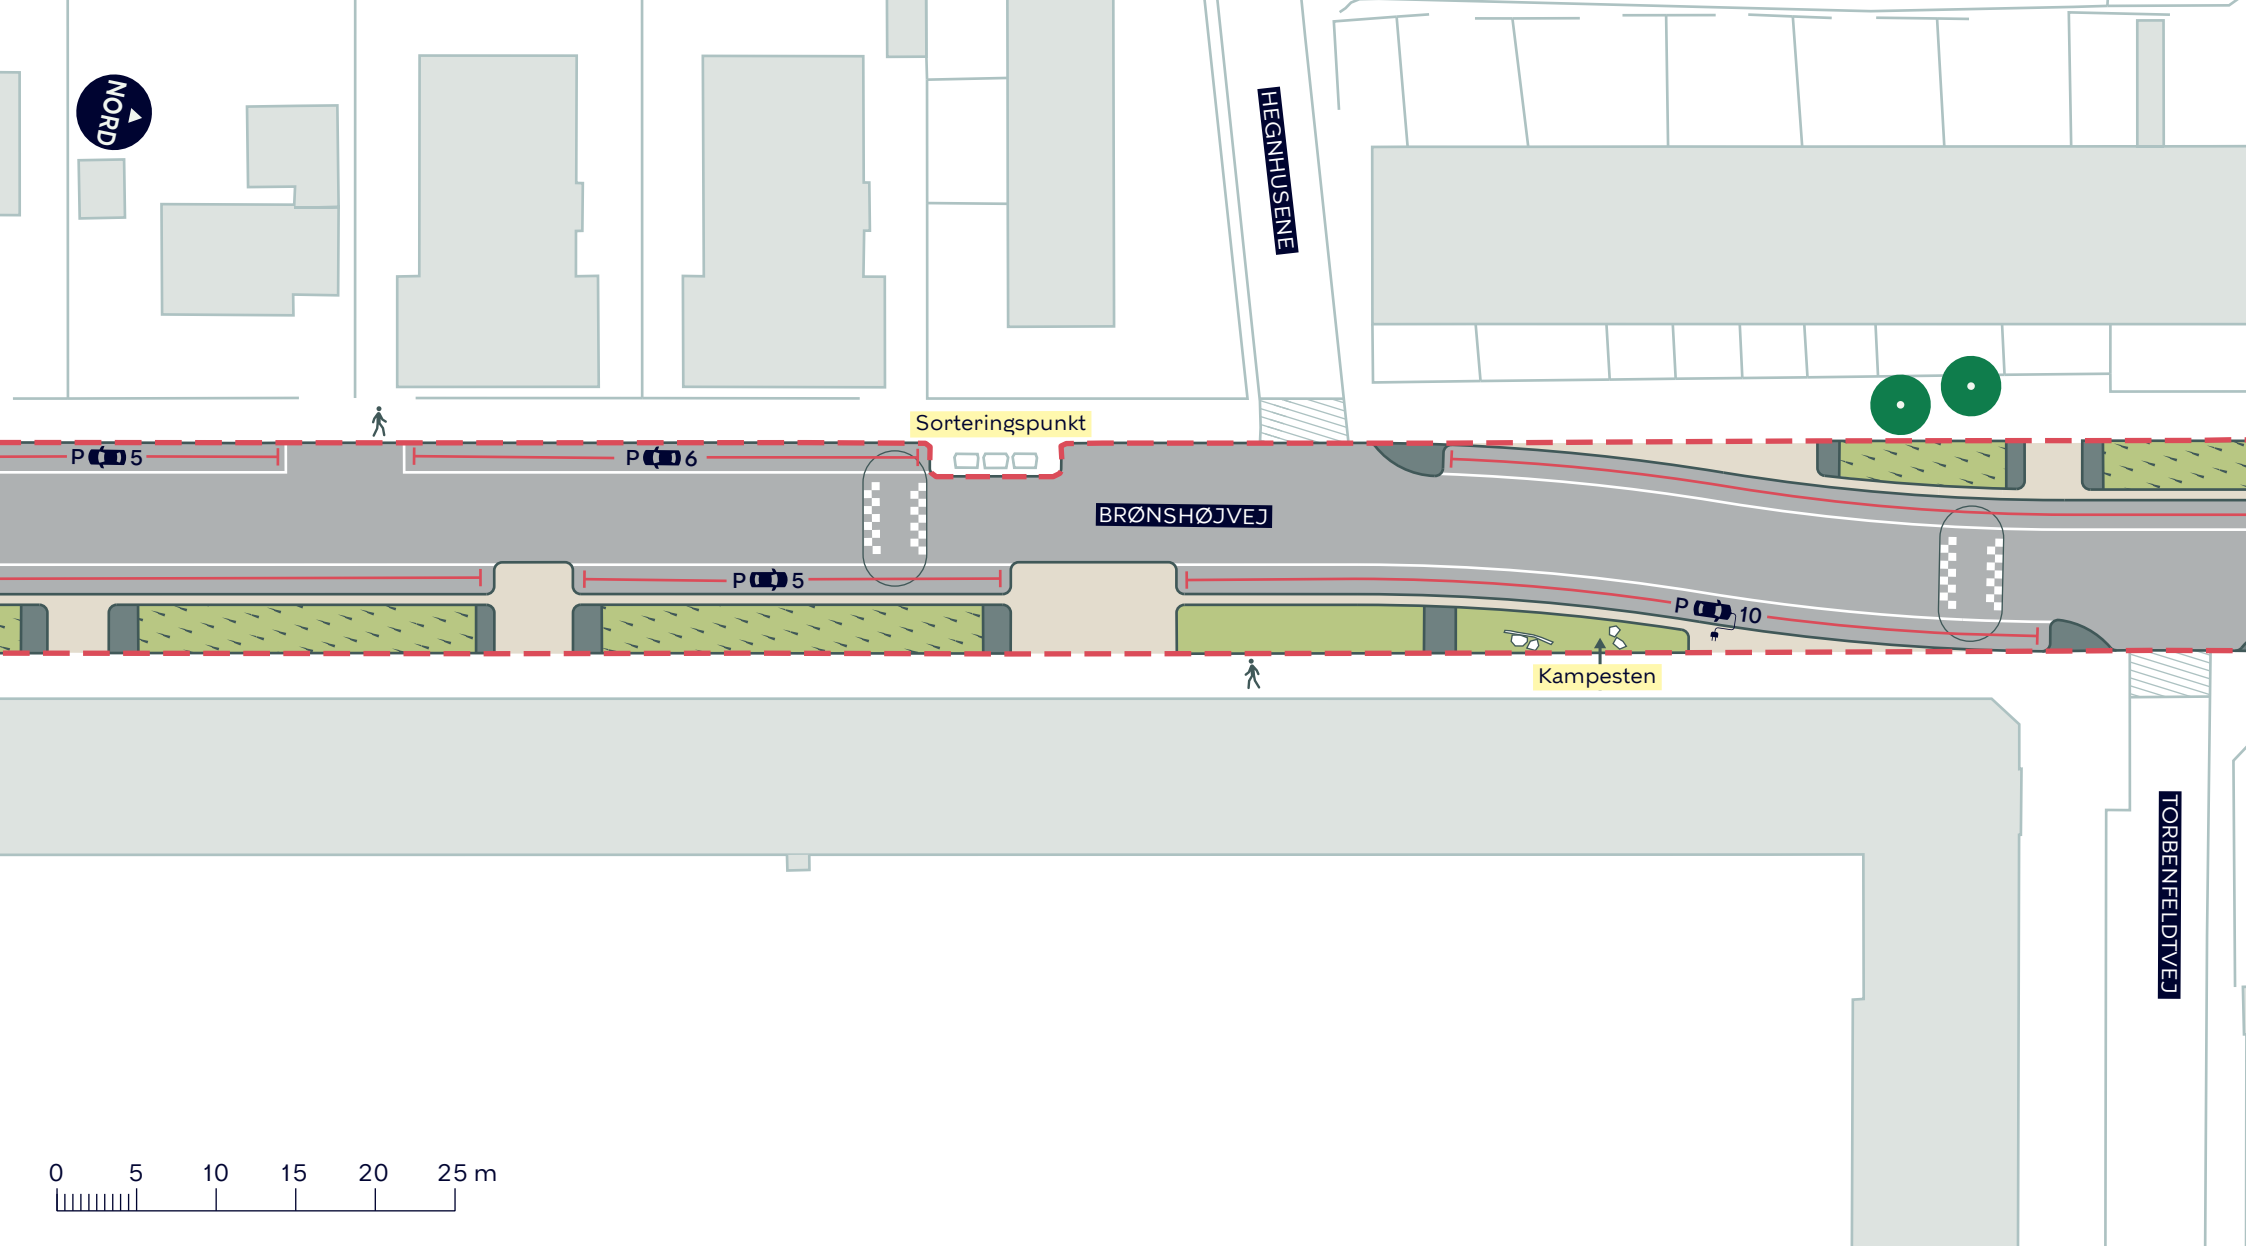

- - - Anlægsområde
- Fortov
- Klimabed
- Eksisterende træ

BELLAHØJVEJ, SKYBRUDSSIKRING
 Vanløse
 Projektforslag
BILAG 4E



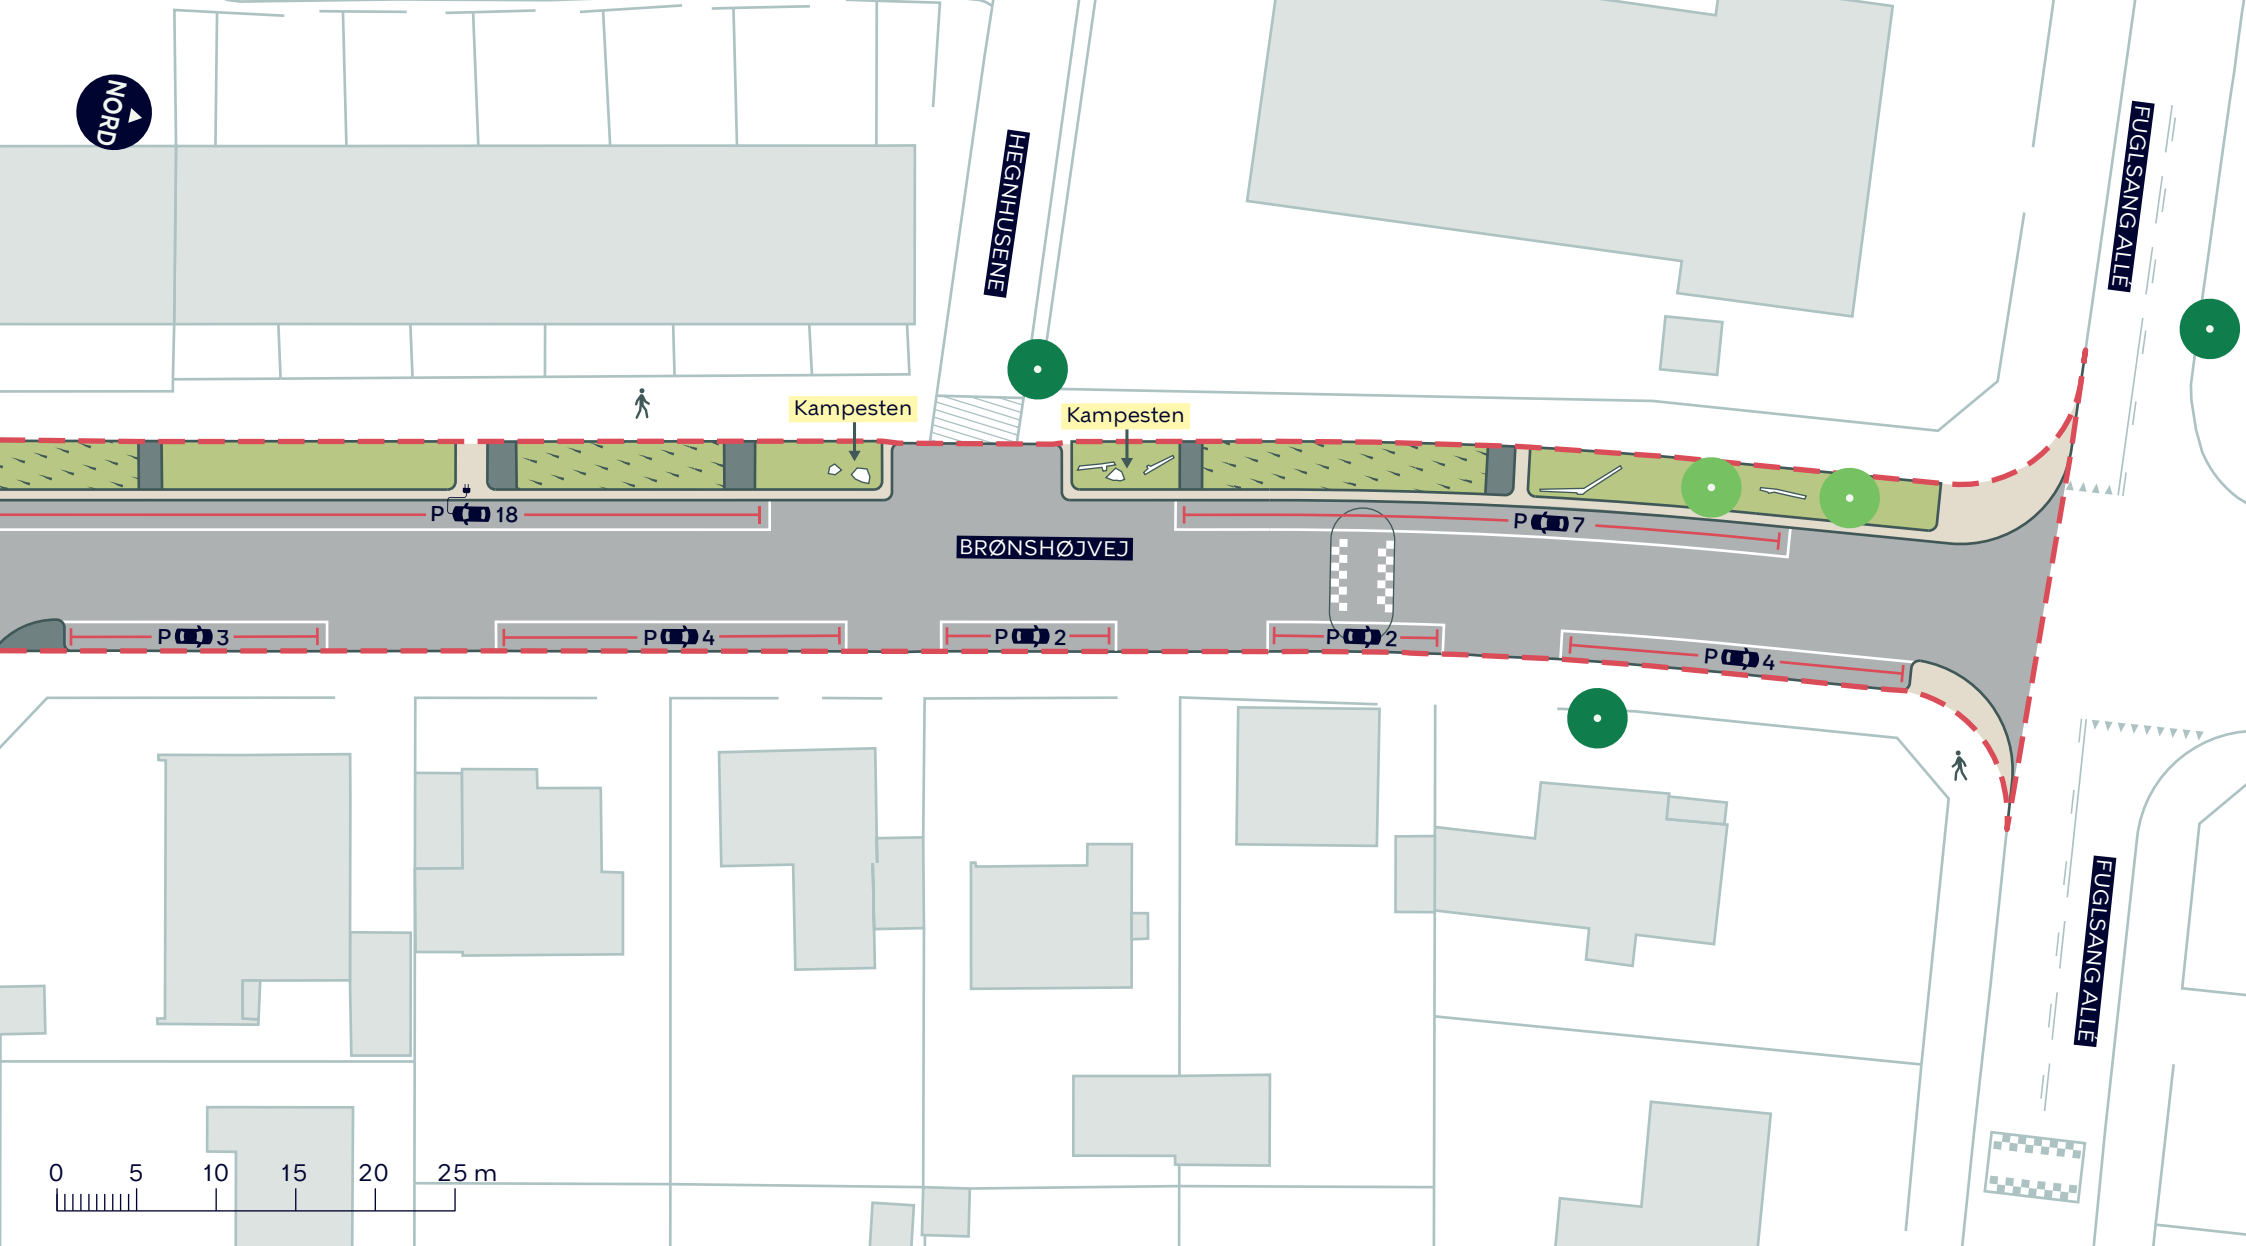

--- Anlægsområde

Fortov

Klimabed

Nyt træ (2 stk.)

Eksisterende træ

BELLAHØJVEJ, SKYBRUDSSIKRING

Vanløse
Projektforslag

BILAG 4F

