

- Anlægsområde
- Fliser
- Chaussésten
- Chaussésten savede
- Asfalt
- Enkeltrettet cykelsti
- Dobbeltrettet cykelsti
- Modstrømscykelsti
- Nyt træ (6 stk.)
- Udeservering
- Bænke
- Cykelparkering


REVENTLOWSGADE
 Vesterbro
 Projekt forslag
Bilag 4A





KØBENHAVNS HOVEDBANEGÅRD

TJETGENSBRO

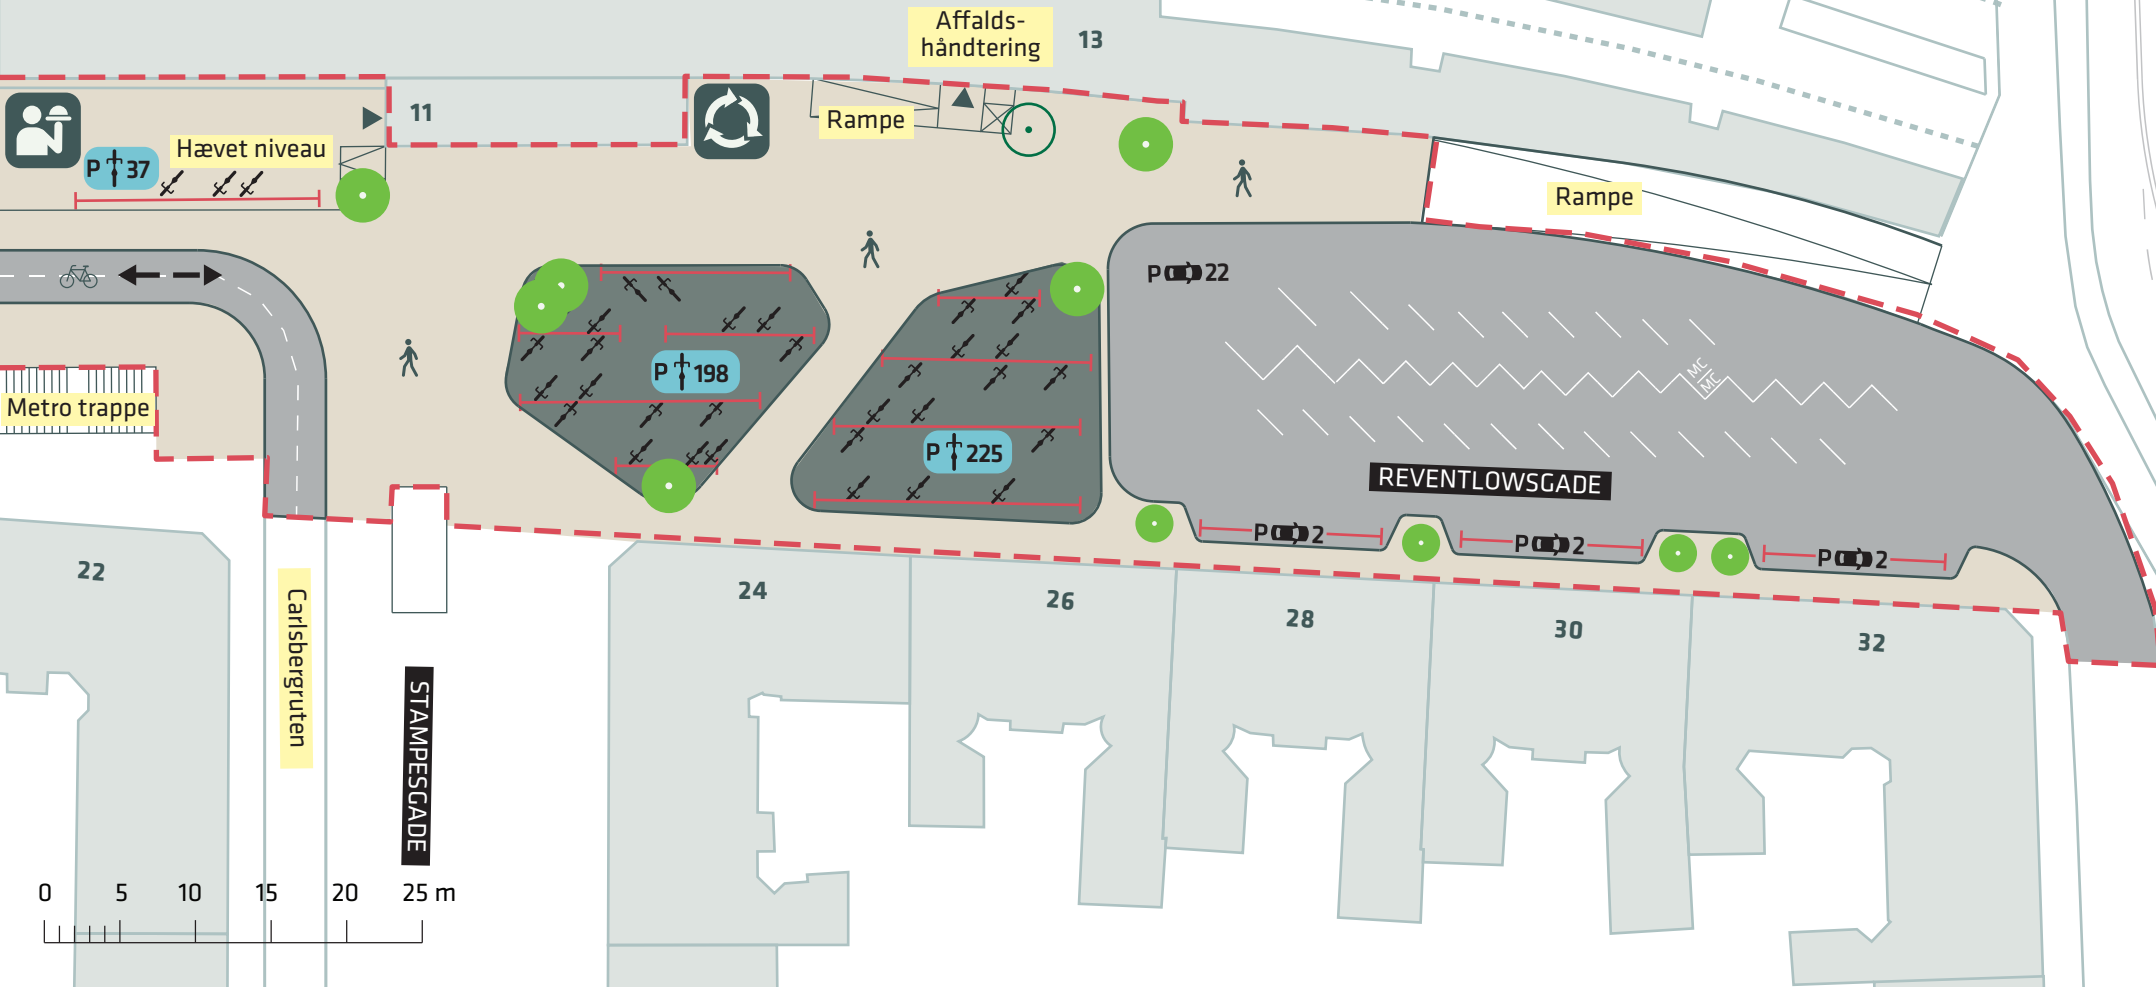

--- Anlægsområde

Fliser

↔ Dobbeltrettet cykelsti

REVENTLOWSGADE



Udeservering

Chaussésten

● Nyt træ (10stk.)

Vesterbro



Affaldscontainer, DSB

Asfalt

○ Træ der fældes (1 stk.)

Projekt forslag

Bilag 4B

