


Tegning 3a • Veje

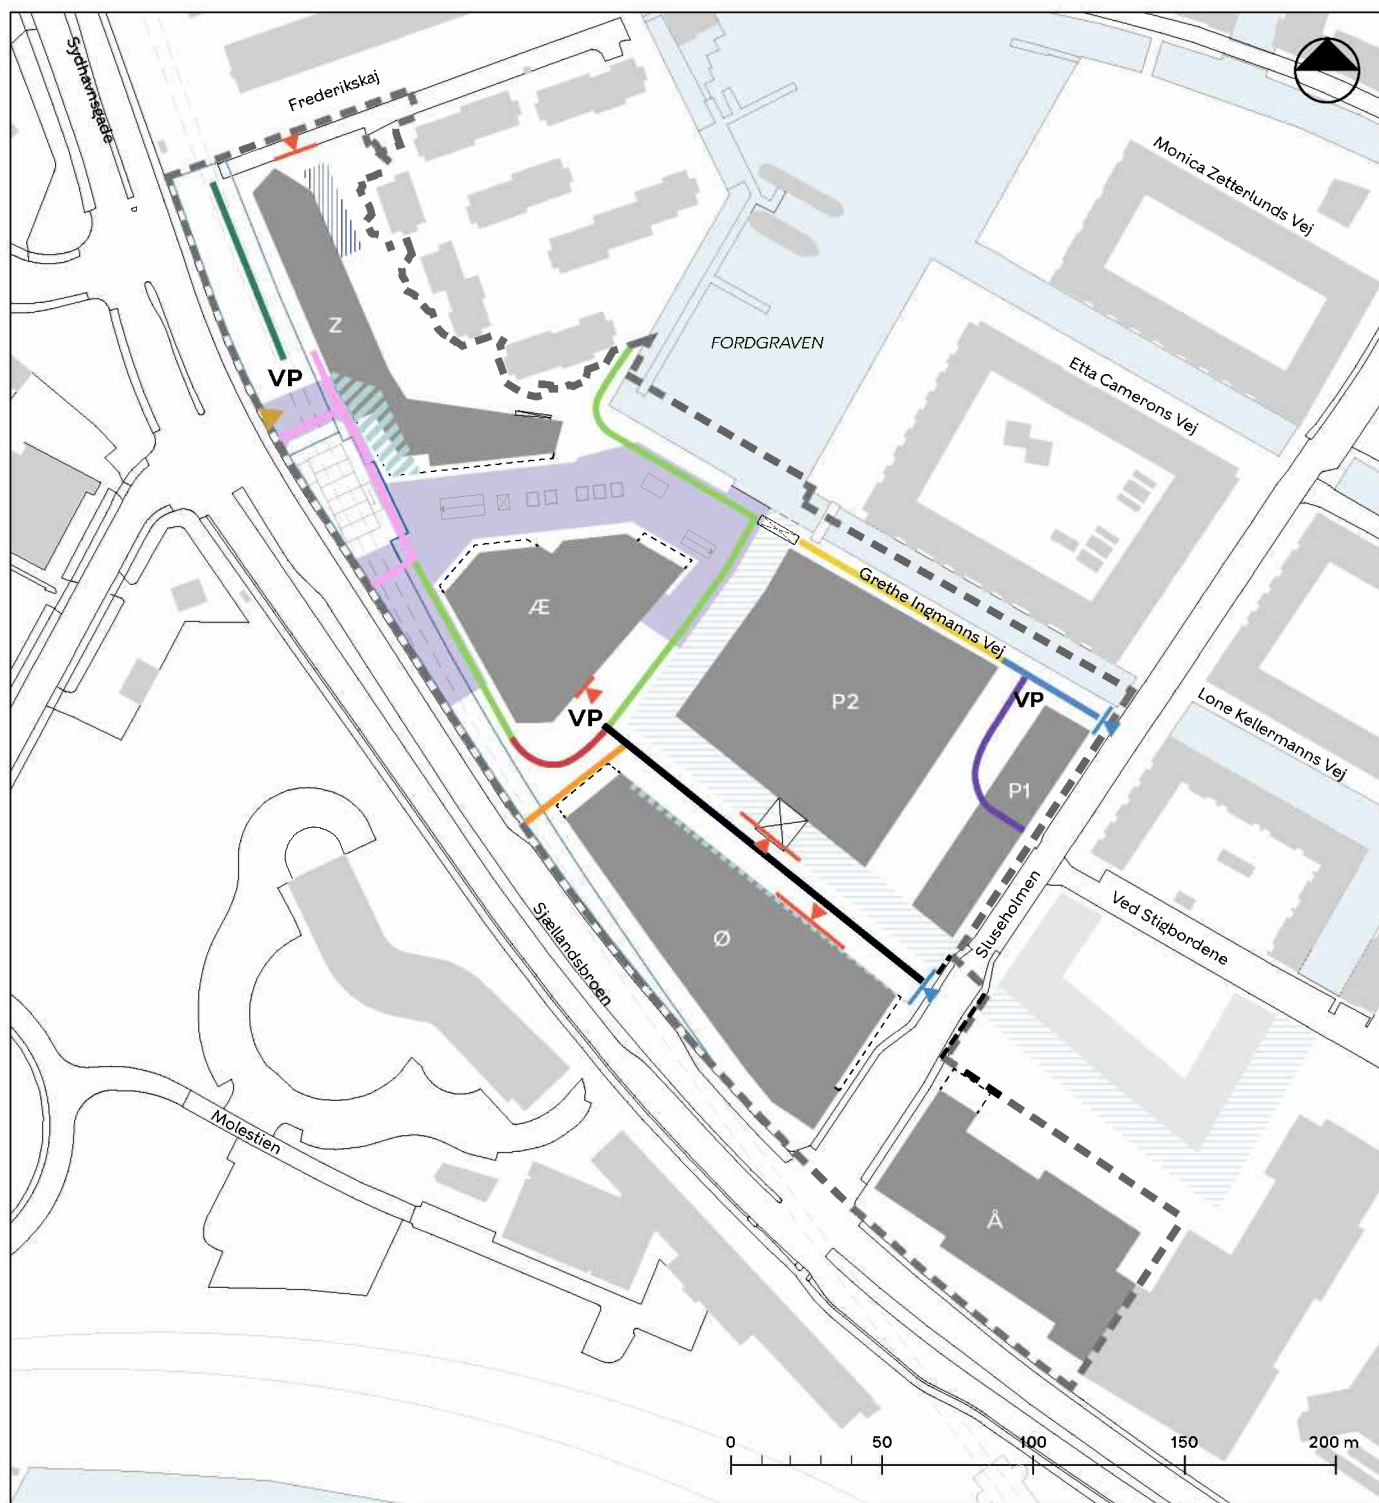

	Vejareal til metroplads		Vejtype e		Rampe til cykelparkering		Lokalplanområdets afgrænsning
	Vejudlæg, der kan ophæves		Vejtype f		Vejbro		Eksisterende bygning
	Vejtype a		Vejtype g		Stibro		Byggefelt
	Vejtype b		Vejtype h		Overkørsel		Eksisterende vejlinje
	Vejtype c		Vejtype i		Overkørsel til parkering		Eksisterende bro
	Vejtype d		Vendeplads		Overkørsel, der kan nedlægges		Byggefelt overliggende etager
			Rampe til bilparkering				Kanal
							A/S Øresunds arealer