


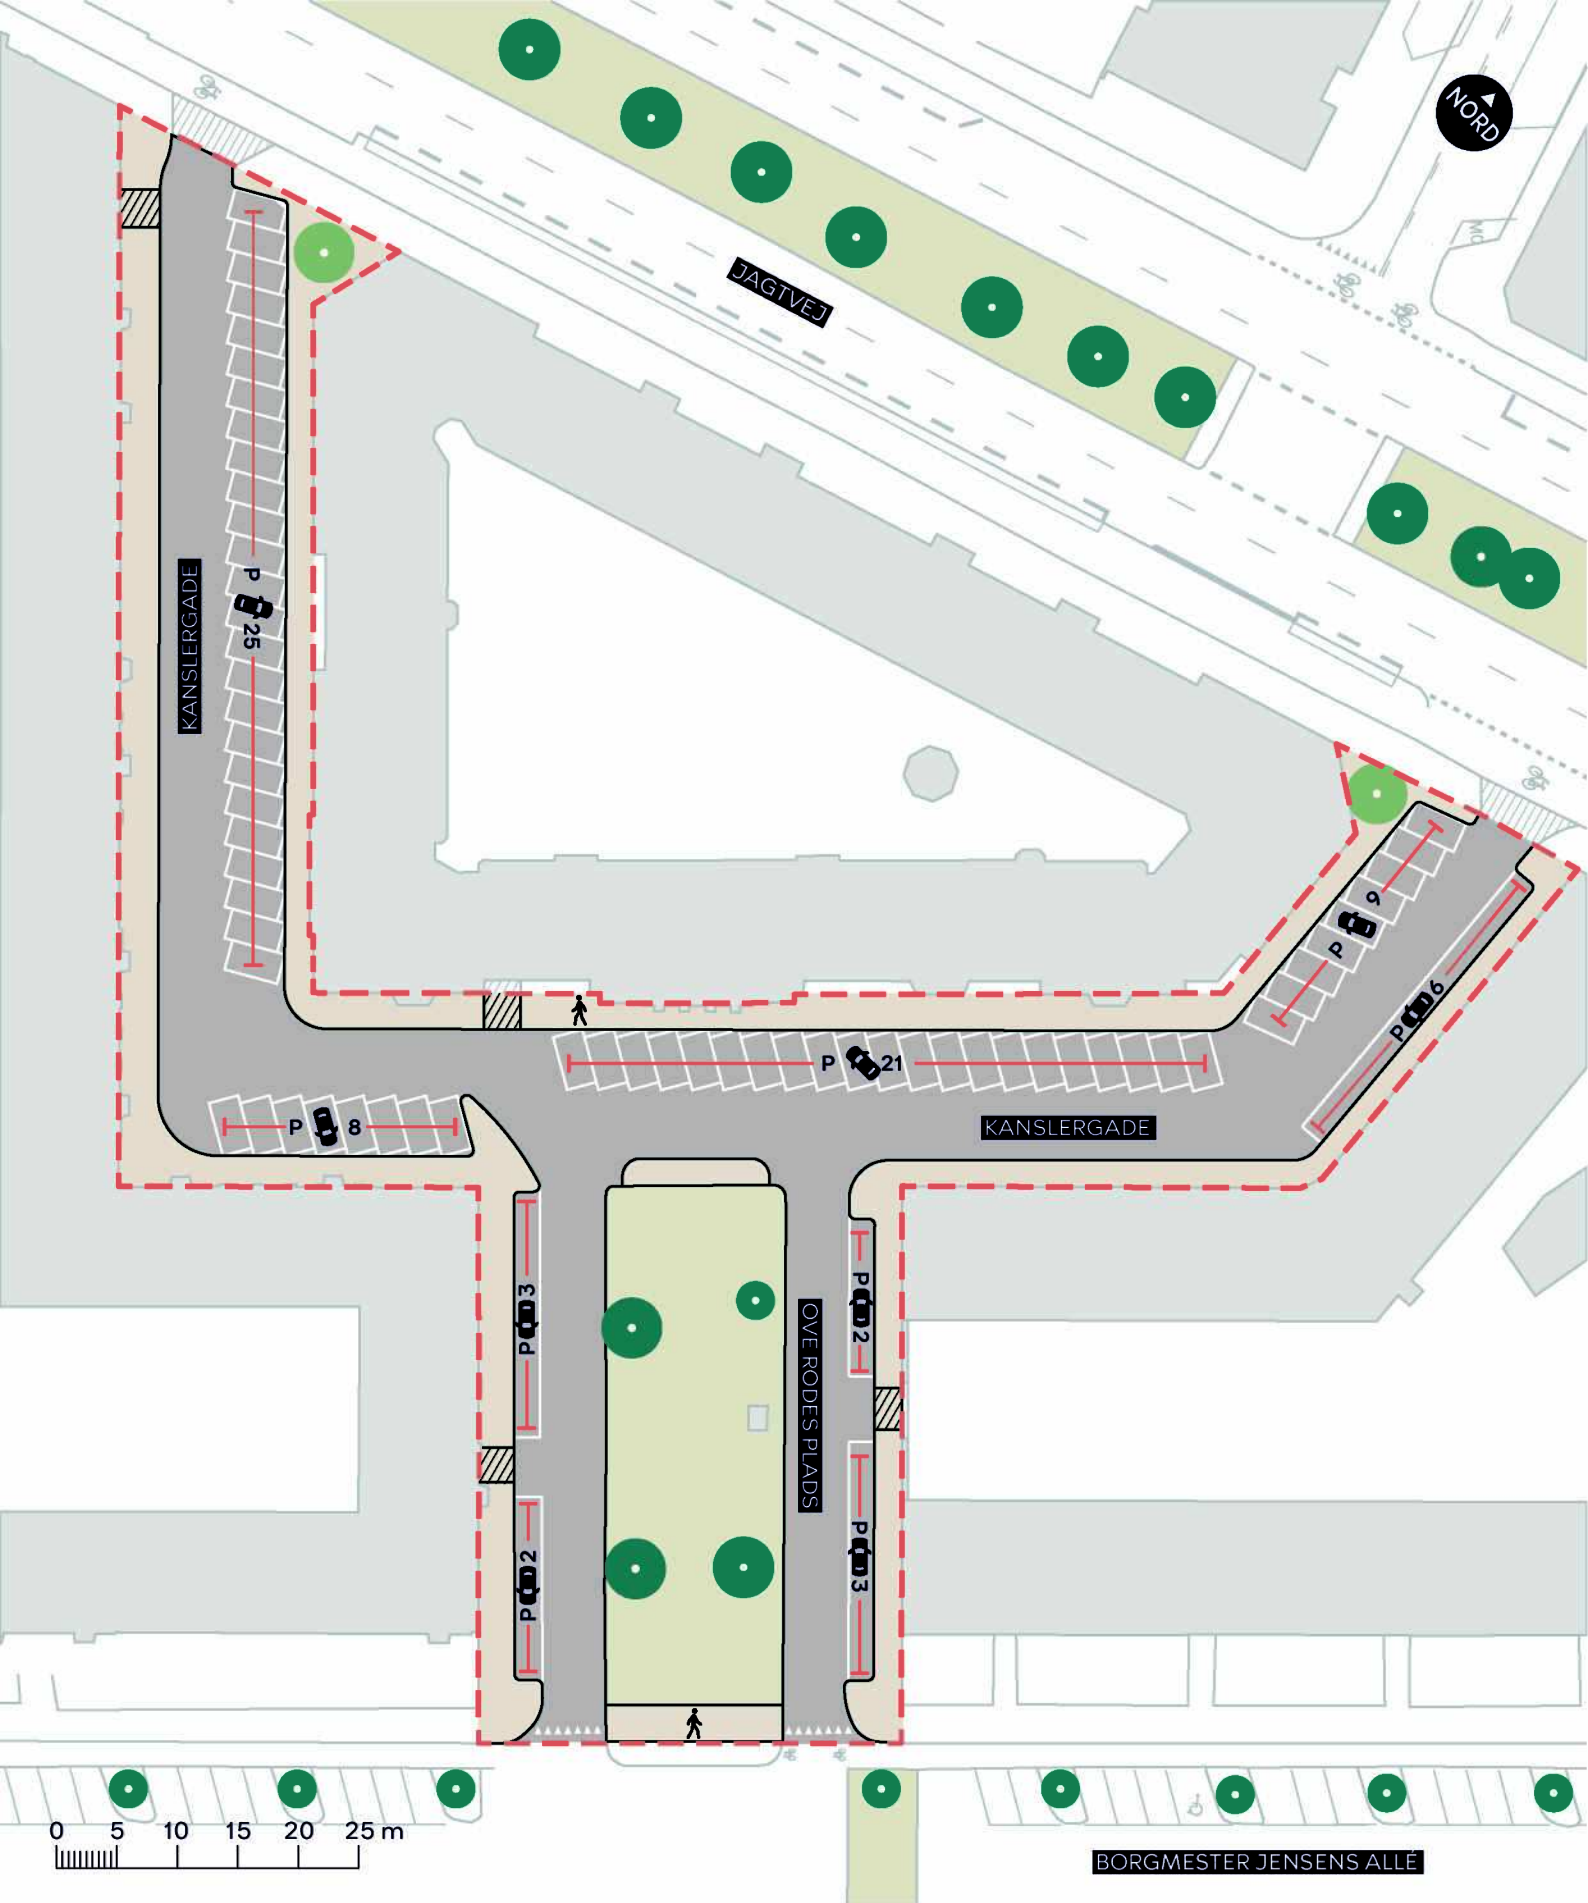

--- Anlægsområde

Fortov

Nyt træ

Eksisterende træ

Overkørsel

Eksisterende overkørsel


VEJGENOPRETNING KANSLERGADE OG OVE RODES PLADS

Østerbro

Løsningsforslag med smalle fortov

BILAG 4A



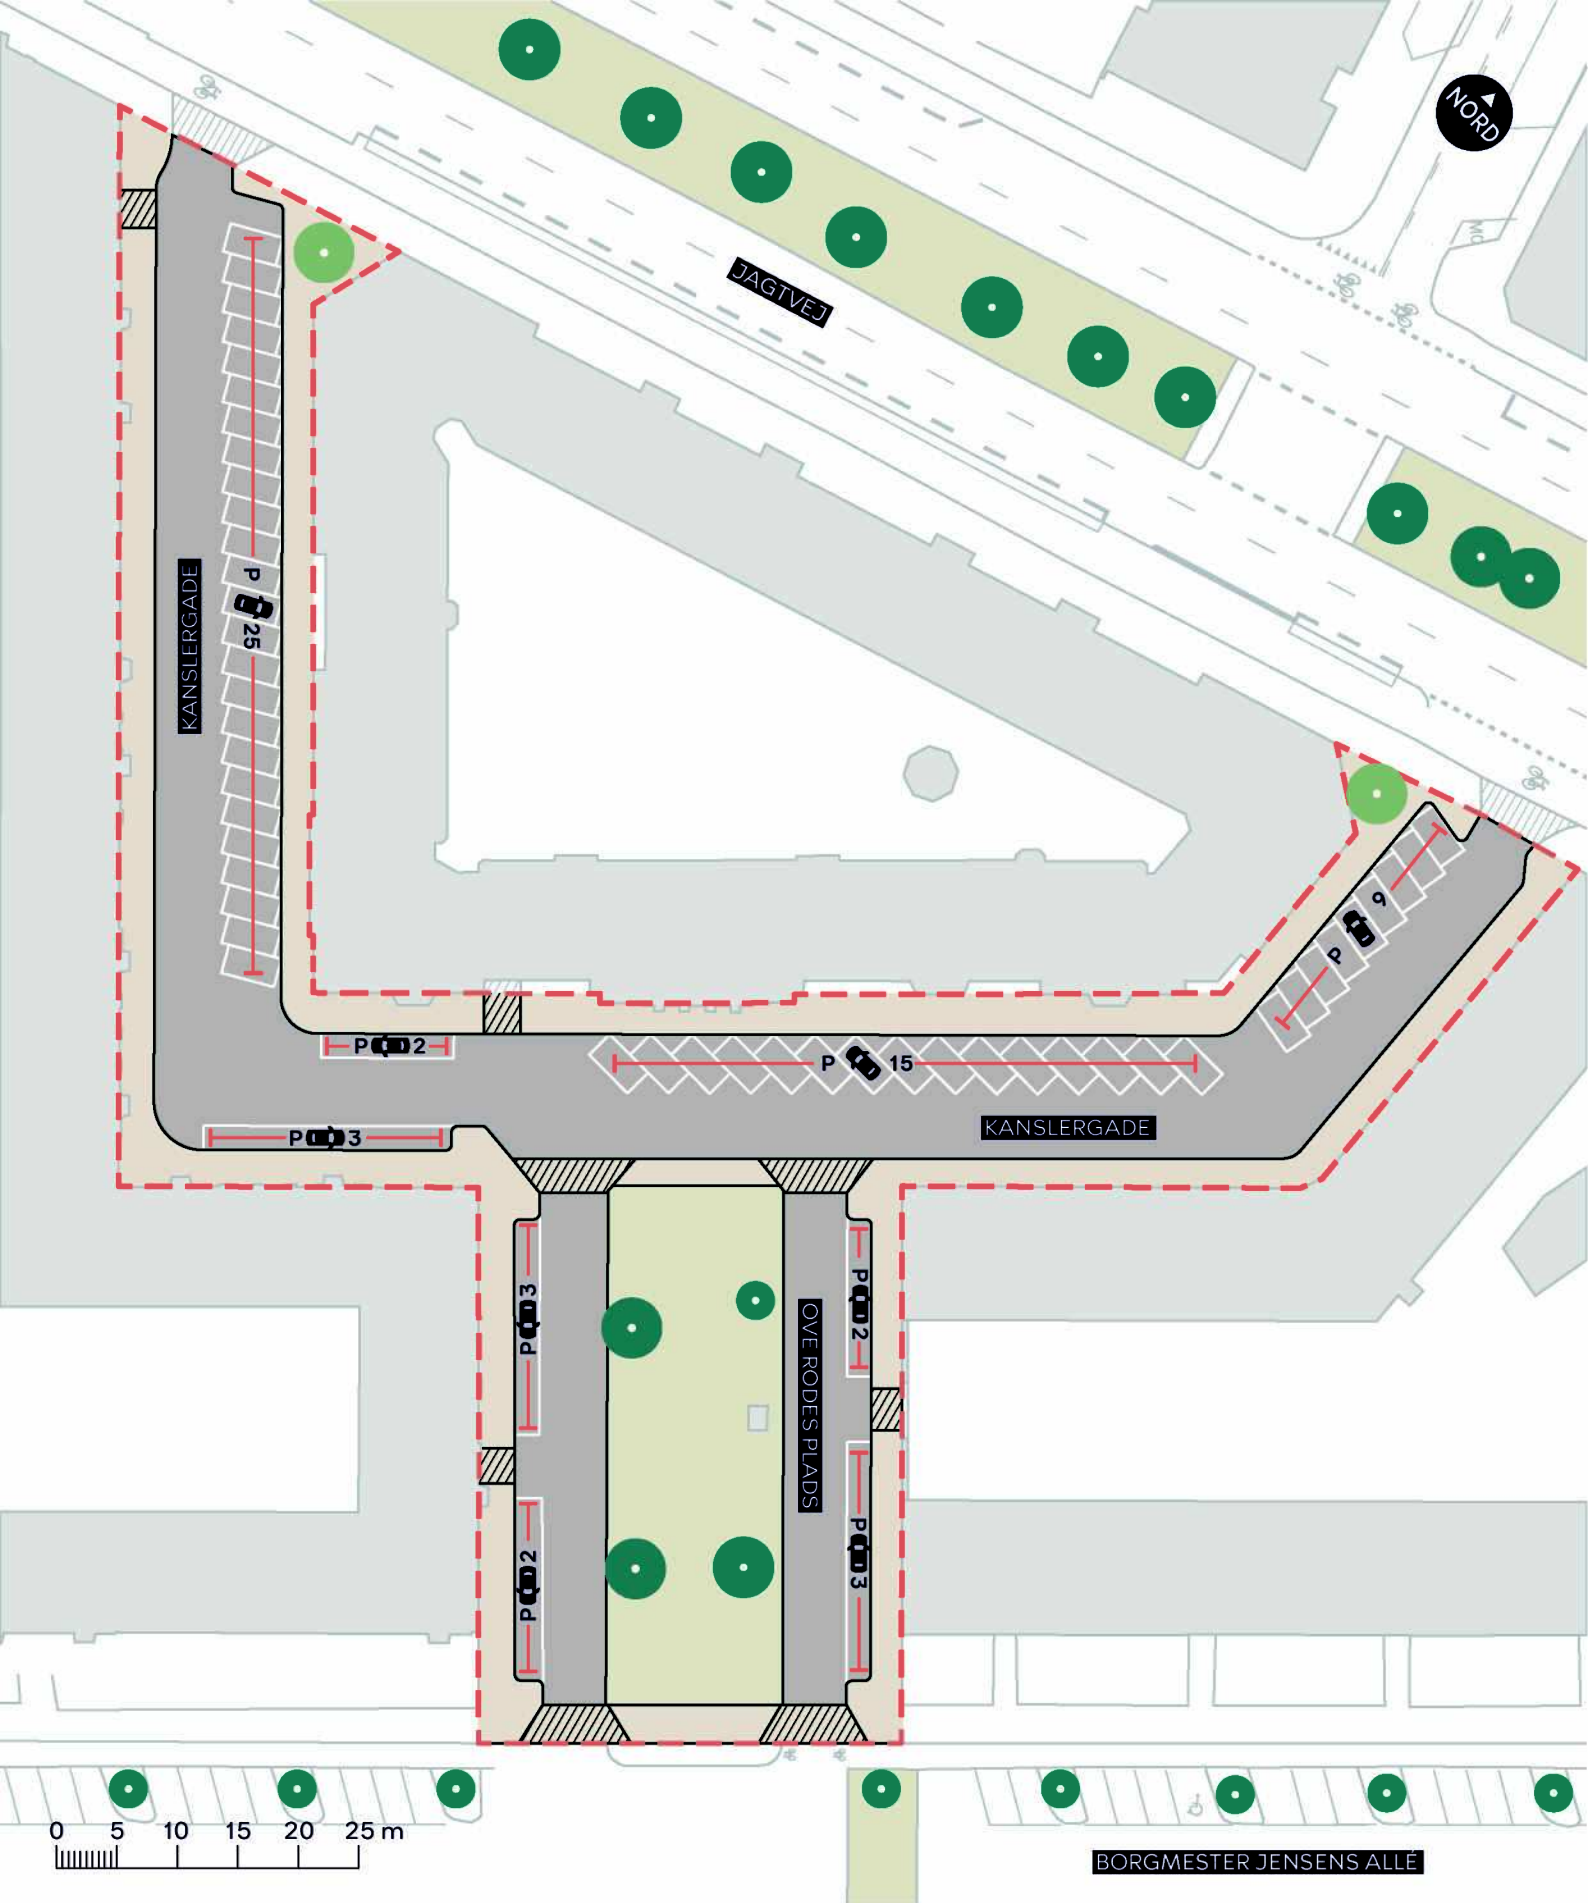

--- Anlægsområde

Fortov

● Nyt træ

● Eksisterende træ

//// Overkørsel

//// Eksisterende overkørsel