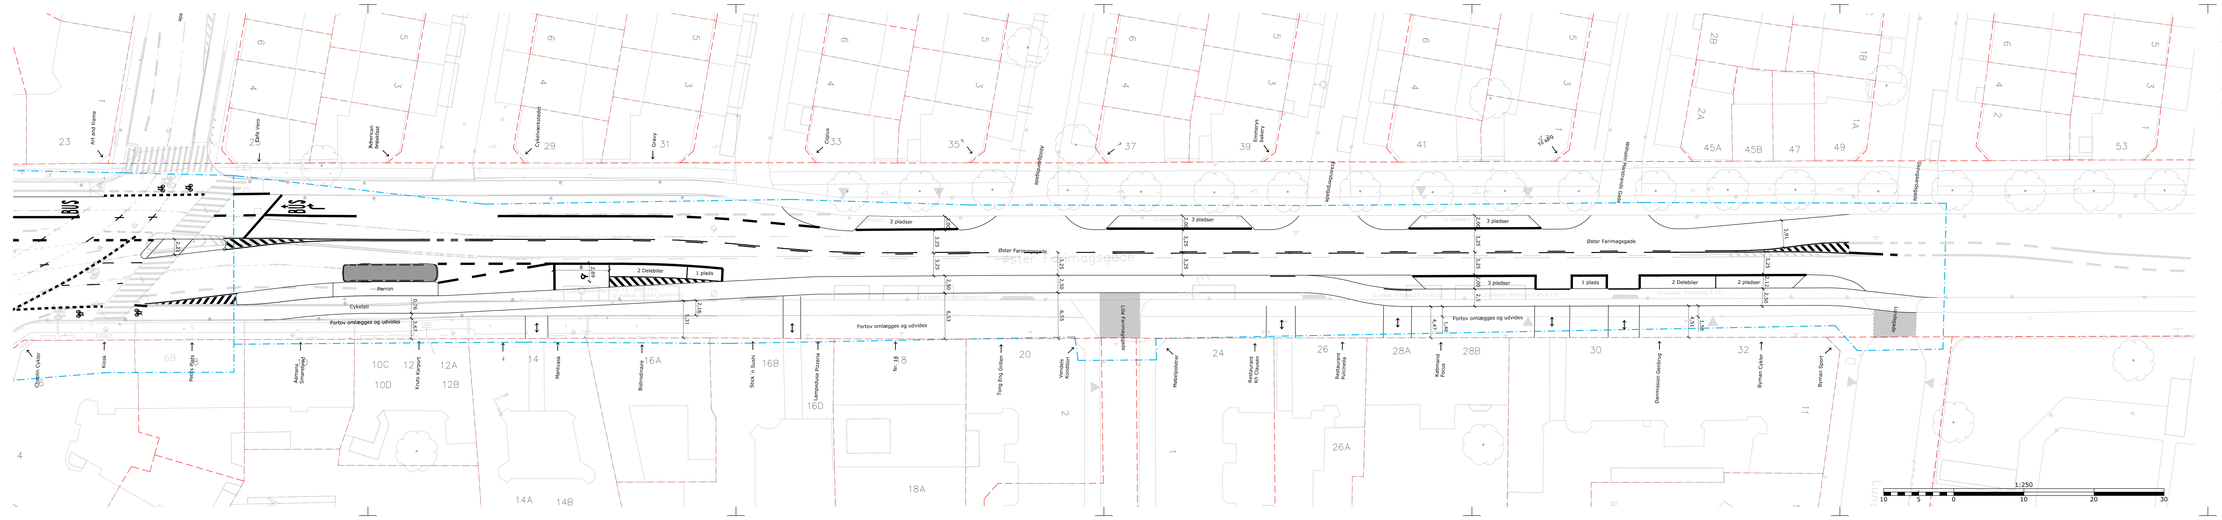

Tegningsnr.:
13-1_05-3_C

NOTE	
Beskrivelse af løsning	I vestsiden forbedres oversigtsforholdene fra sidevejen ved anlæg af sideheller. I østsiden udvides fortov og cykelsti og der anlægges busperron.
P-Regnskab	Uændret - parkeringspladser bevares
Særligt fokus	Det bør undersøges med ejer af handicapparkeringsplads, hvor stor en plads, der er behov for. Kan pladsen evt. flyttes/reduceres? Afvanding skal ses i sammenhæng med løsning for delområde 1D Sølvtorvet. Ændres forholdene for dette projekt, skal der ske ændringer i 1C.

Forslag

Dato: 2 september 2015

HØRINGSUDGAVE - EJ TIL UDFØRELSE

København Kommune
Teknik- & Miljøforvaltningen
Byens Fysik
Islands Brygge 37
2300 København S
Tlf: 33 66 35 11
E-mail: anlæg@tmf.kk.dk

SCHØNHERR
Fiskerstræde 9C, 4.sal, 1352 København K
Tlf.: 33 32 61 80

viatrafik
Bjørn Tils, Bent Schmidt, Tlf.: 4633 3000

RAMBØLL ENGINEERING ENVIRONMENT & GRØNT A/S
Hannemanns Allé 53, 2300 København S

Københavnerruten	Projektnr.: 01178	Fasebenævnelse: Disp.forslag	Dato: 04.09.2015
Delområde 1C	Projektleder / tegnet: CM/KB	Kontrolleret: PH	Godkendt: CM
Linje- og afmærkningsplan Øster Farimagsgade Syd	Målforhold: 1:250	Projektleder Københavns Kommune:	LFC
	Tegningsformat: 297x1470mm	Tegningsnr.: 13-1_05-3_C	Løbenr.: 0775 15