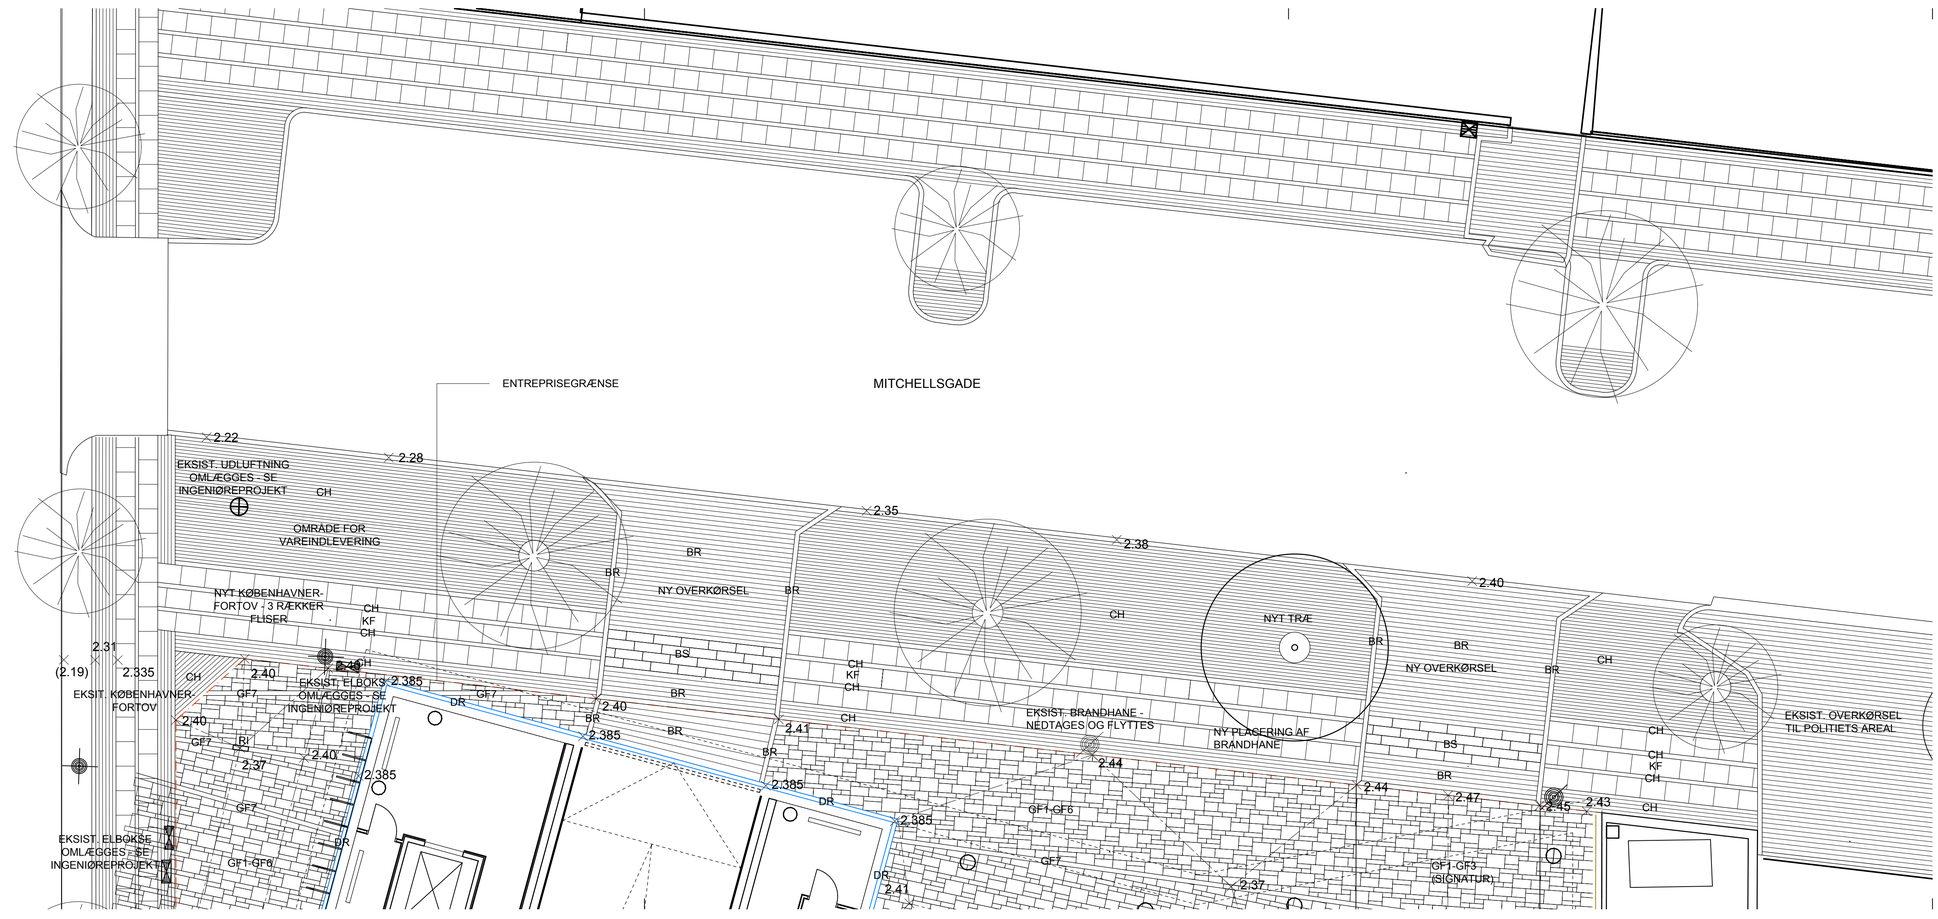

Tegn.nr.: T-L-6-40-021 Rev.:

SIGNATURFORKLARING

	GF1 - GF7, Granitfliser i forbandt, 6 forsk. formater (se SB og detailtegning)
	GF1 - GF3, Granitfliser i forbandt i ind-/rundkørsel (se SB og detailtegning)
CH	Chaussésten, nye og genanvendte 120x120x120 mm
CH1	Chaussésten, nye og genanvendte 100x100x100 mm
BS	Bodursten
BR	Brosten
KF	Københavnerfliser (kørebanefliser)
DR	Liniedræn
BS	Brickslotdræn omkring karusseldøre
RI	Rist (punktafvandning/liniedræn)
	Parkeringssøm
	Lysmast med 4 armaturer
	Uplights monteret på væg
	Eksist. træ
	Nyt træ
	Træ, der flyttes til ny placering
	Træ, flyttet
	Ny bænk/plint
	Eksist. lysmast

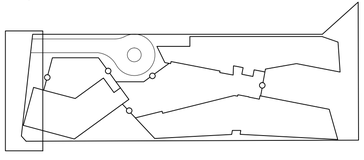

Rev.	Dato	Revision	Tegn/design	Godk.

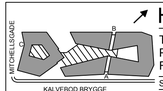

HM2

MITCHELLSGADE 2, 1568 KØBENHAVN V
MATR.NR. 414 VESTERVOLD KVARTER, KØBENHAVN

TE FASE 3
Planudsnit Mitchellsgade
Fortov og overkørsler

Tegn.nr.: T-L-6-40-021 Rev.:

Sagsnr. : 236.10 Filenr. : M-L-6-40-021 Mål : 1:100
Tegn./design : MOL Godkendt : KWØL Dato : 28.01.2011

DISSING+WEITLING architecture a|s	Dronningensgade 68, DK-1420 København K	Tlf +45 3283 5000	Fax +45 3283 5100
○ Søren Jensen Rådg. Ingeniørfirma a|s	Åboulevarden 70, 8000 Århus C	Tlf +45 8612 2611	Fax +45 8612 4116
○ Bygherre: HM2 A/S	c/o Albæk Byggerådgivning Aps	Tlf +45 3990 0121	Fax +45 3585 1029
○ Albæk Byggerådgivning Aps	Hillerødgade 30A, 2200 København N	Tlf +45 3990 0121	Fax +45 3585 1029
● KWØL Landskab	Hillerødgade 30A, 2200 København N	Tlf +45 3065 1630	Fax +45 3585 1029