


--- Anlægsområde

3 nye parkeringspladser




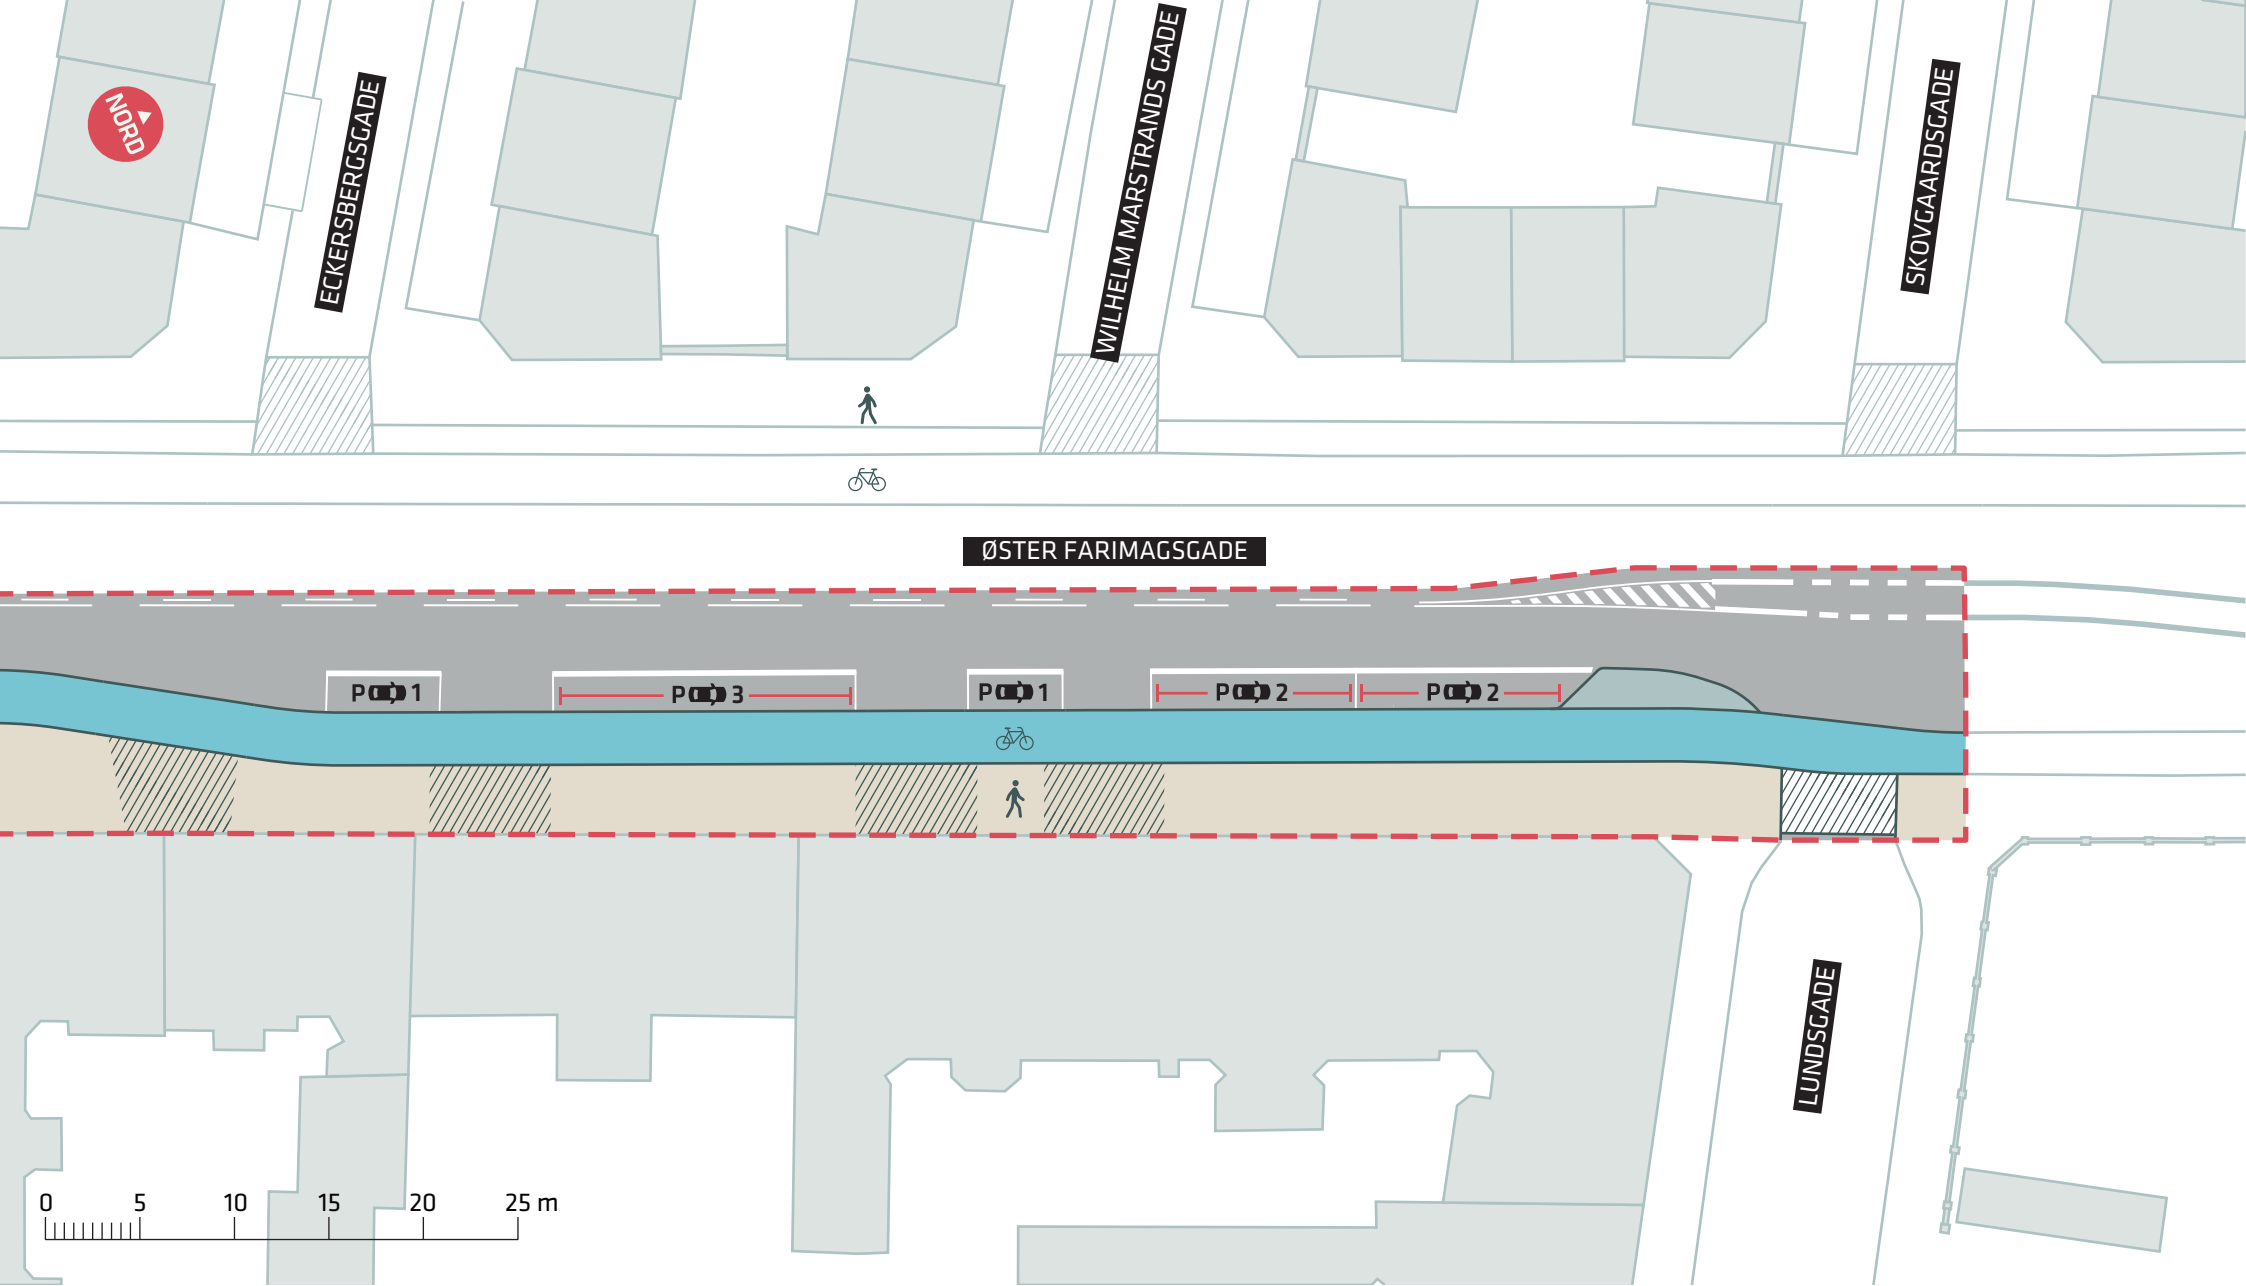

--- Anlægsområde

9 parkeringspladser (flyttet indenfor anlægsområdet)



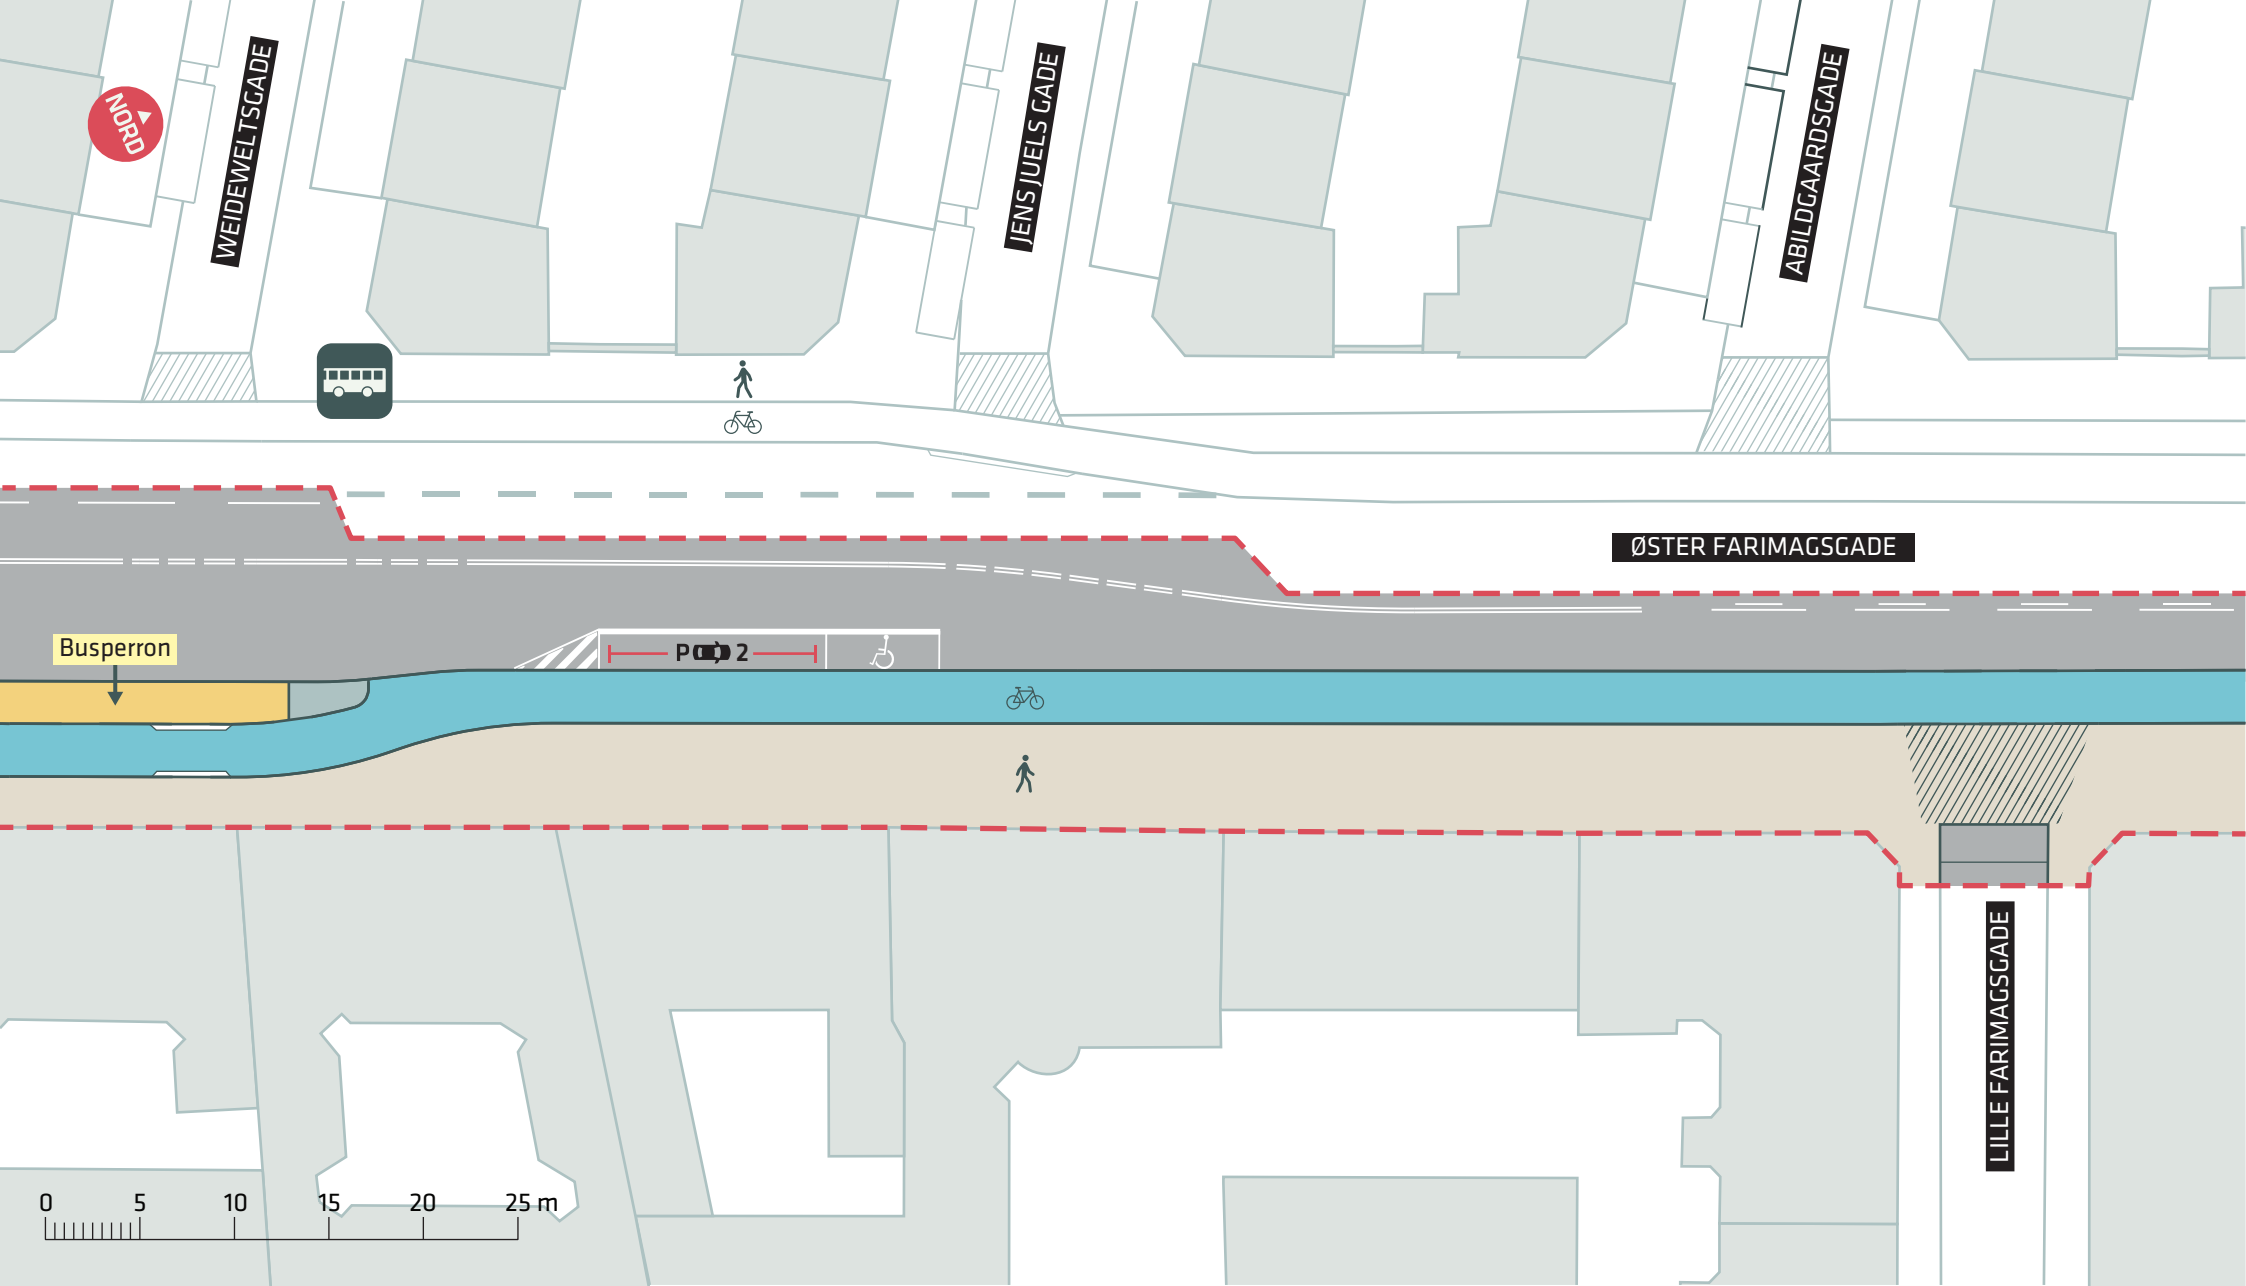

--- Anlægsområde

2 parkeringspladser (flyttet indenfor anlægsområdet)


KØBENHAVNERRUTEN

Indre By

Projektforslag


Bilag 4C



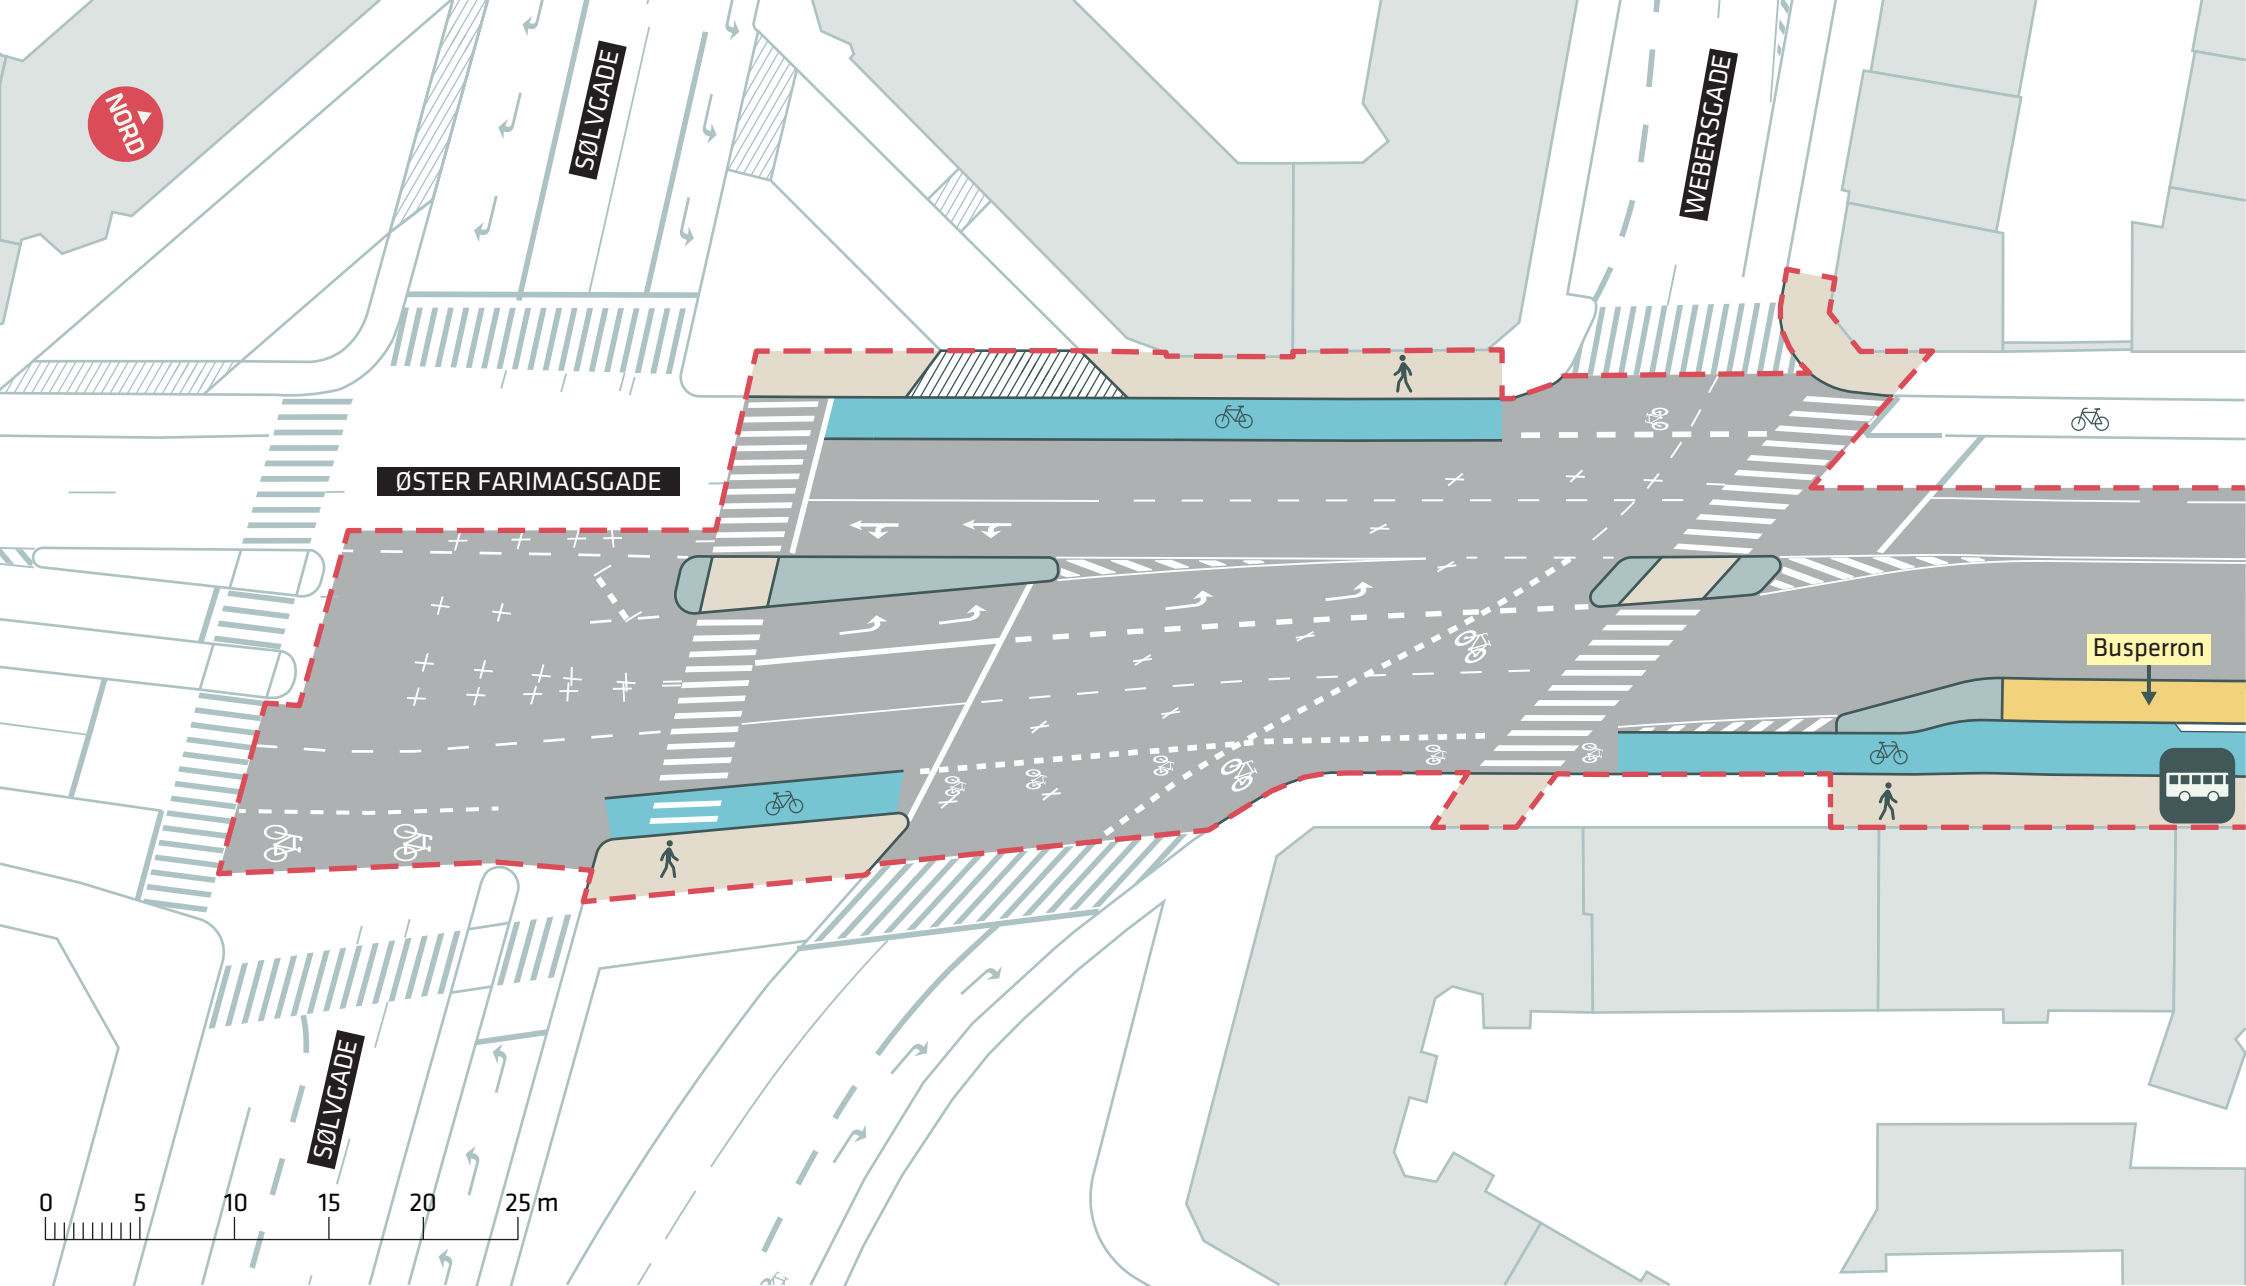



--- Anlægsområde



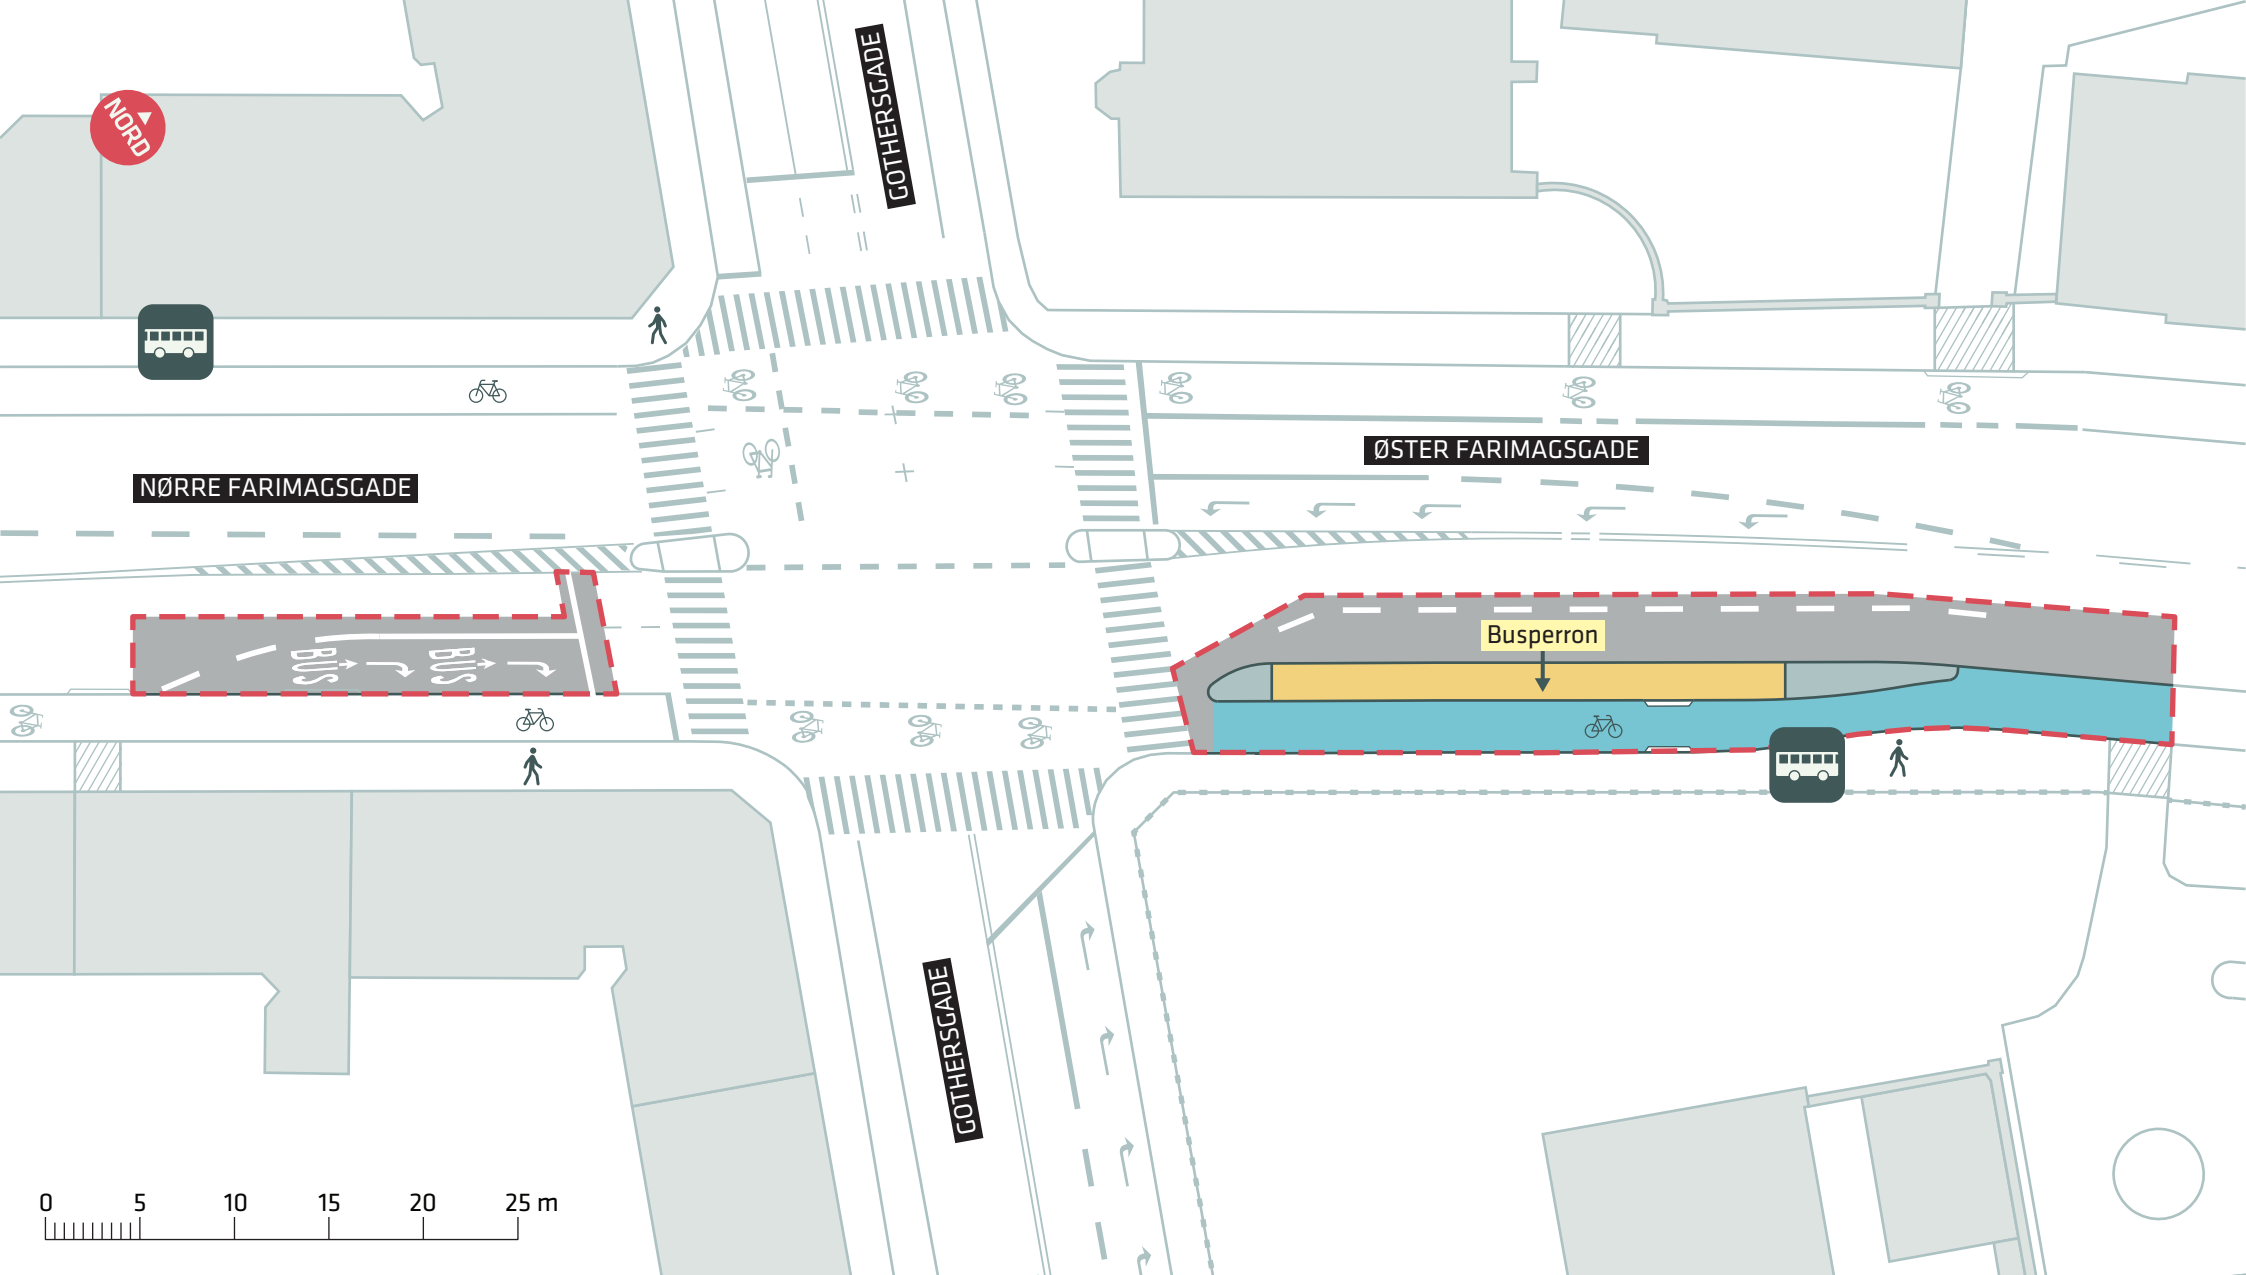


--- Anlægsområde



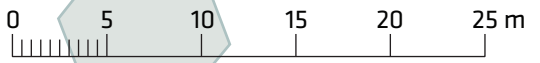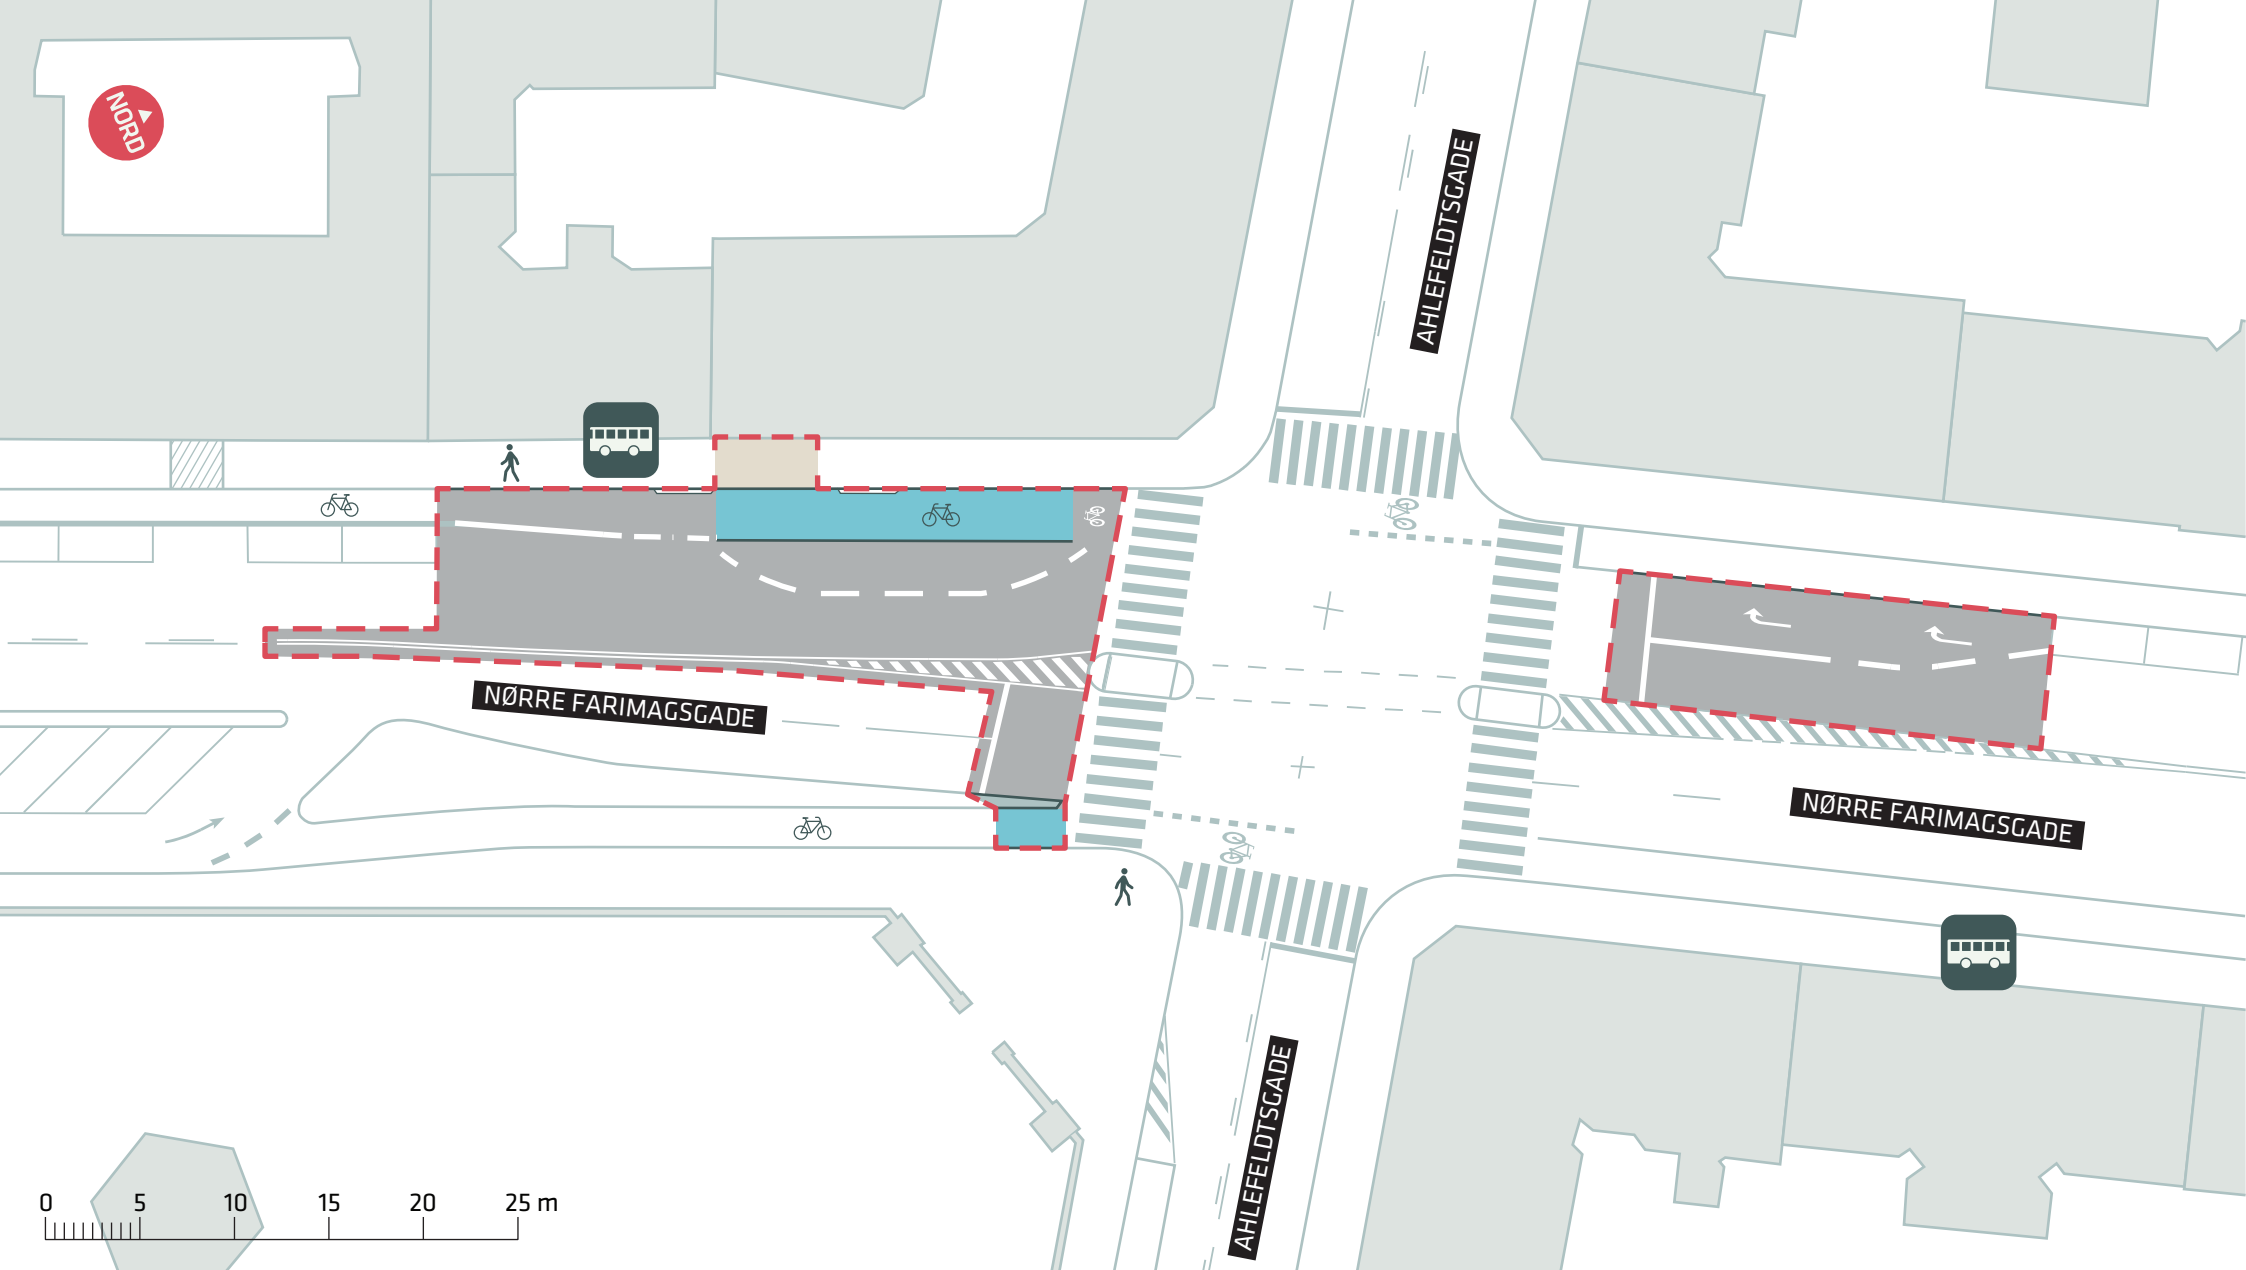


--- Anlægsområde



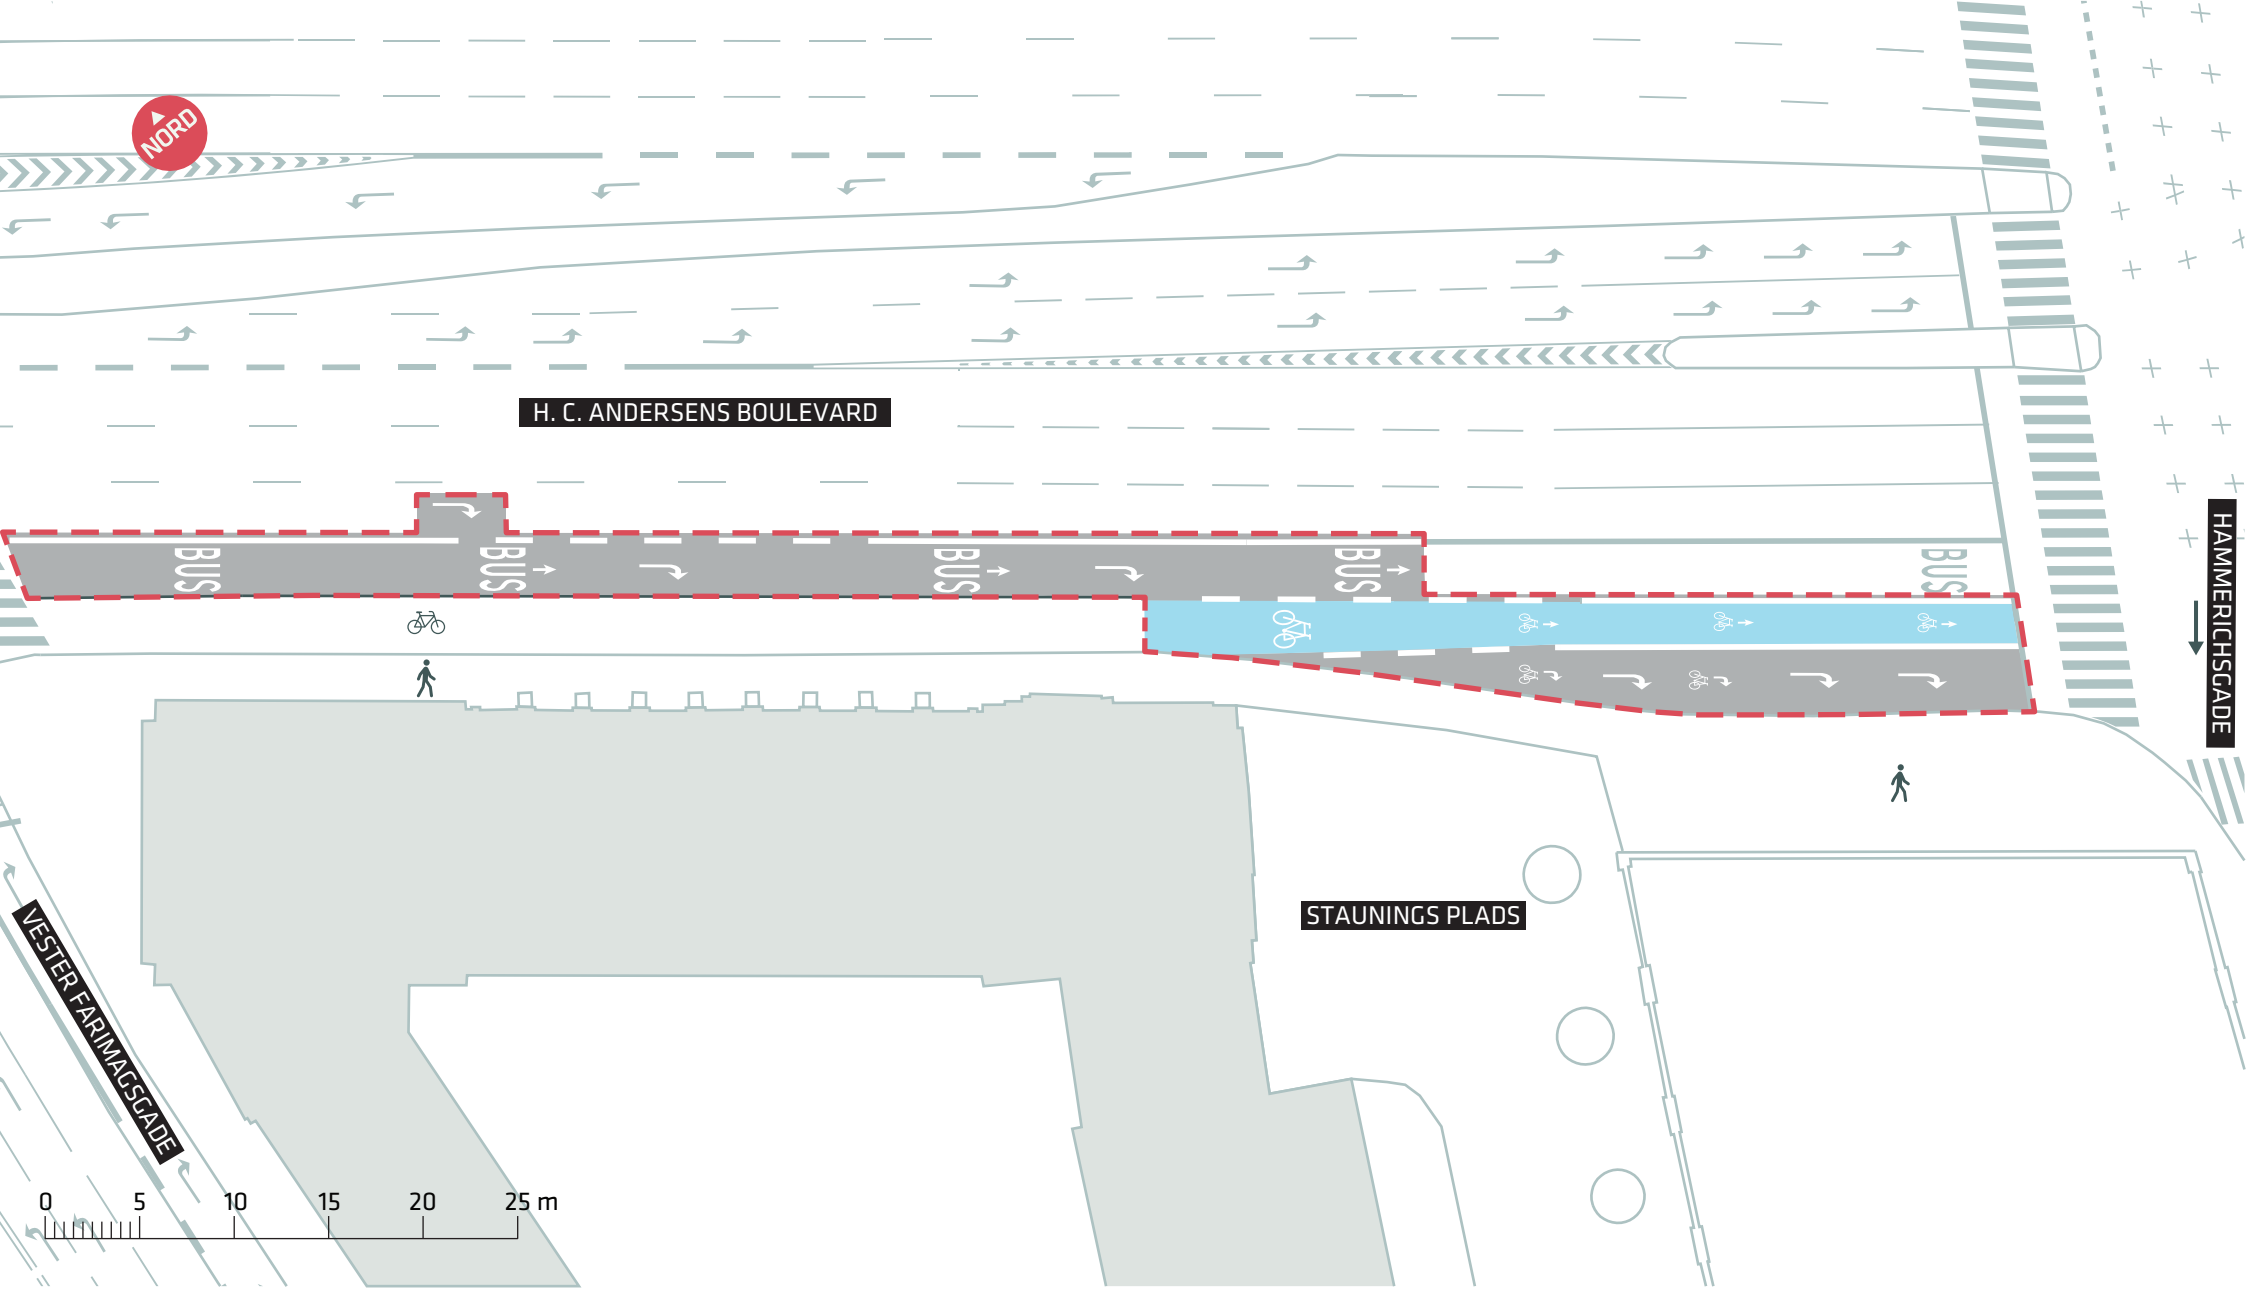


--- Anlægsområde



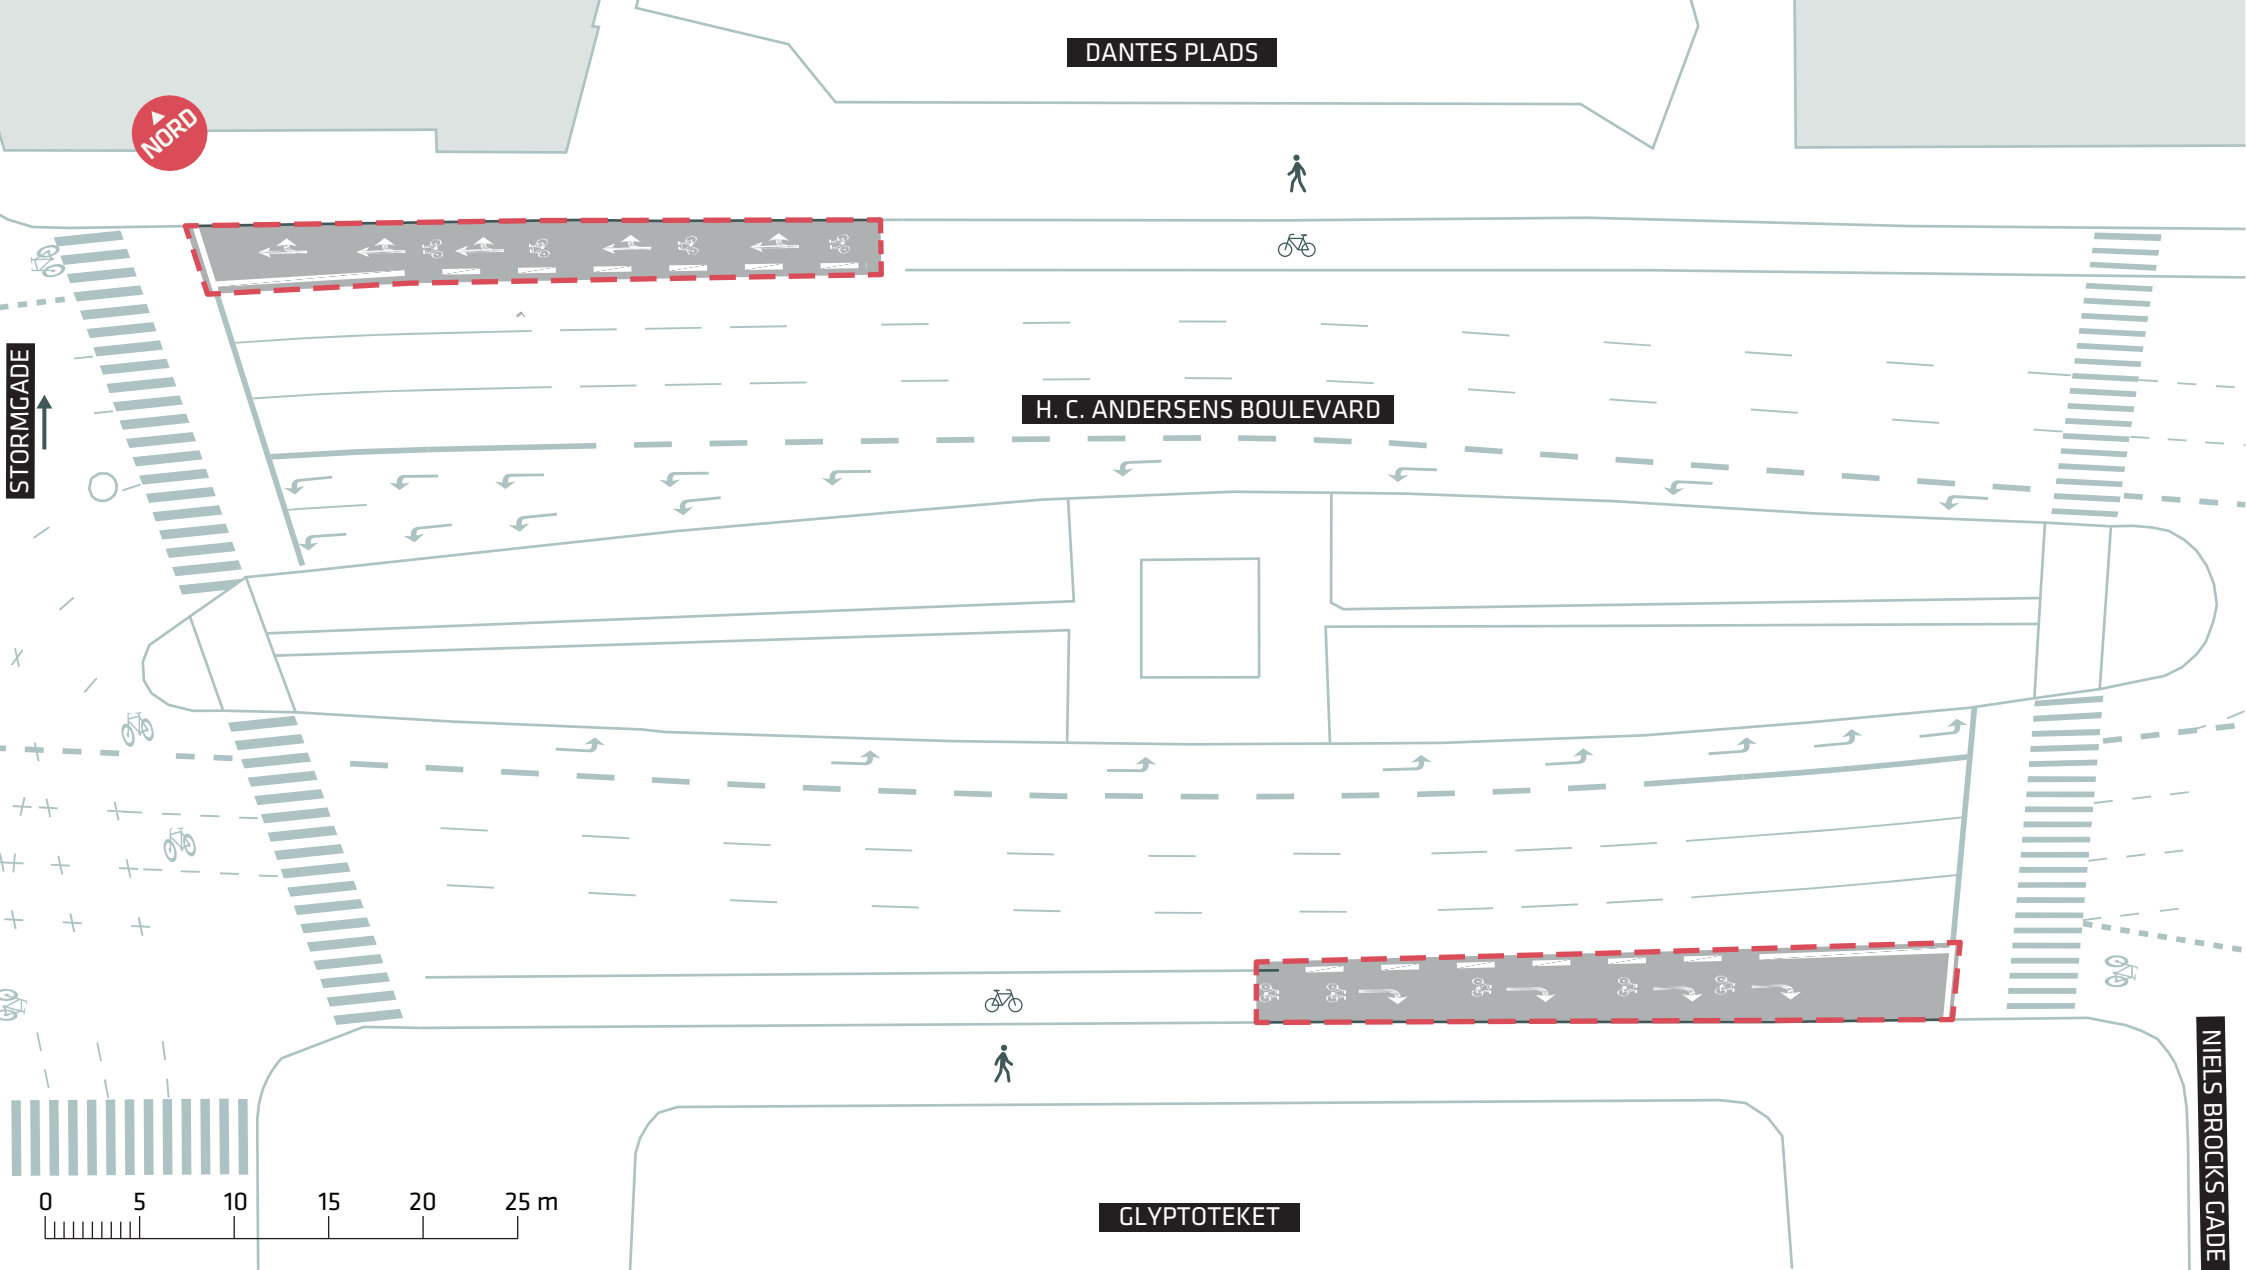


- - - - - Anlægsområde



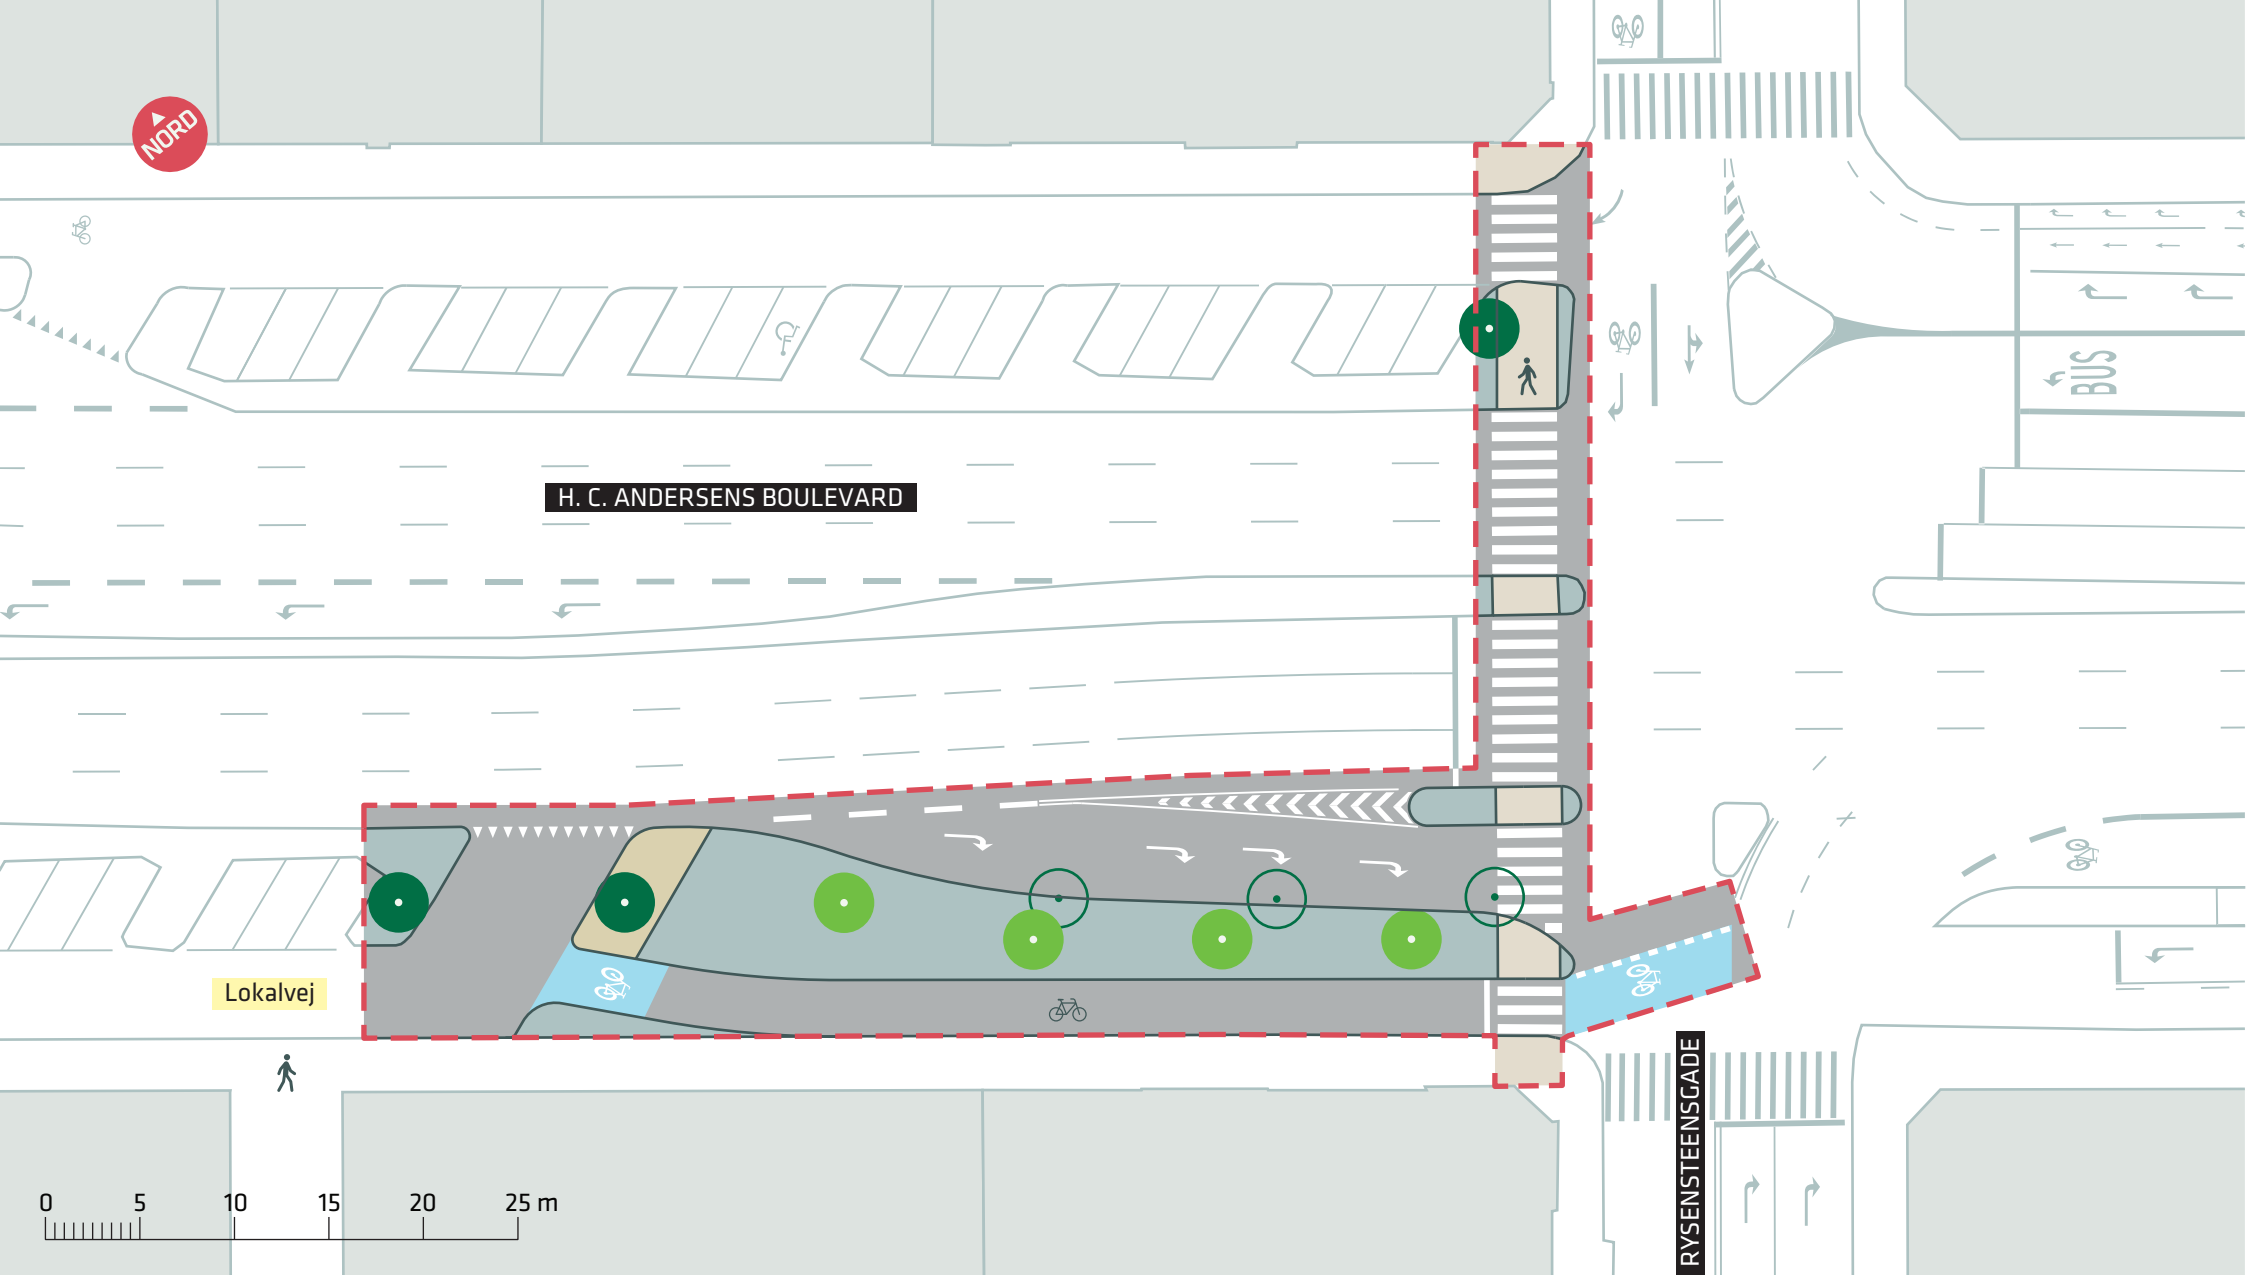

--- Anlægsområde

 Eksisterende træ (3 stk.)

 Nyt træ (4 stk.)

 Træ der fældes (3 stk.)



KØBENHAVNERRUTEN

Indre By

Projektforslag


Bilag 4J



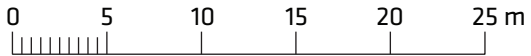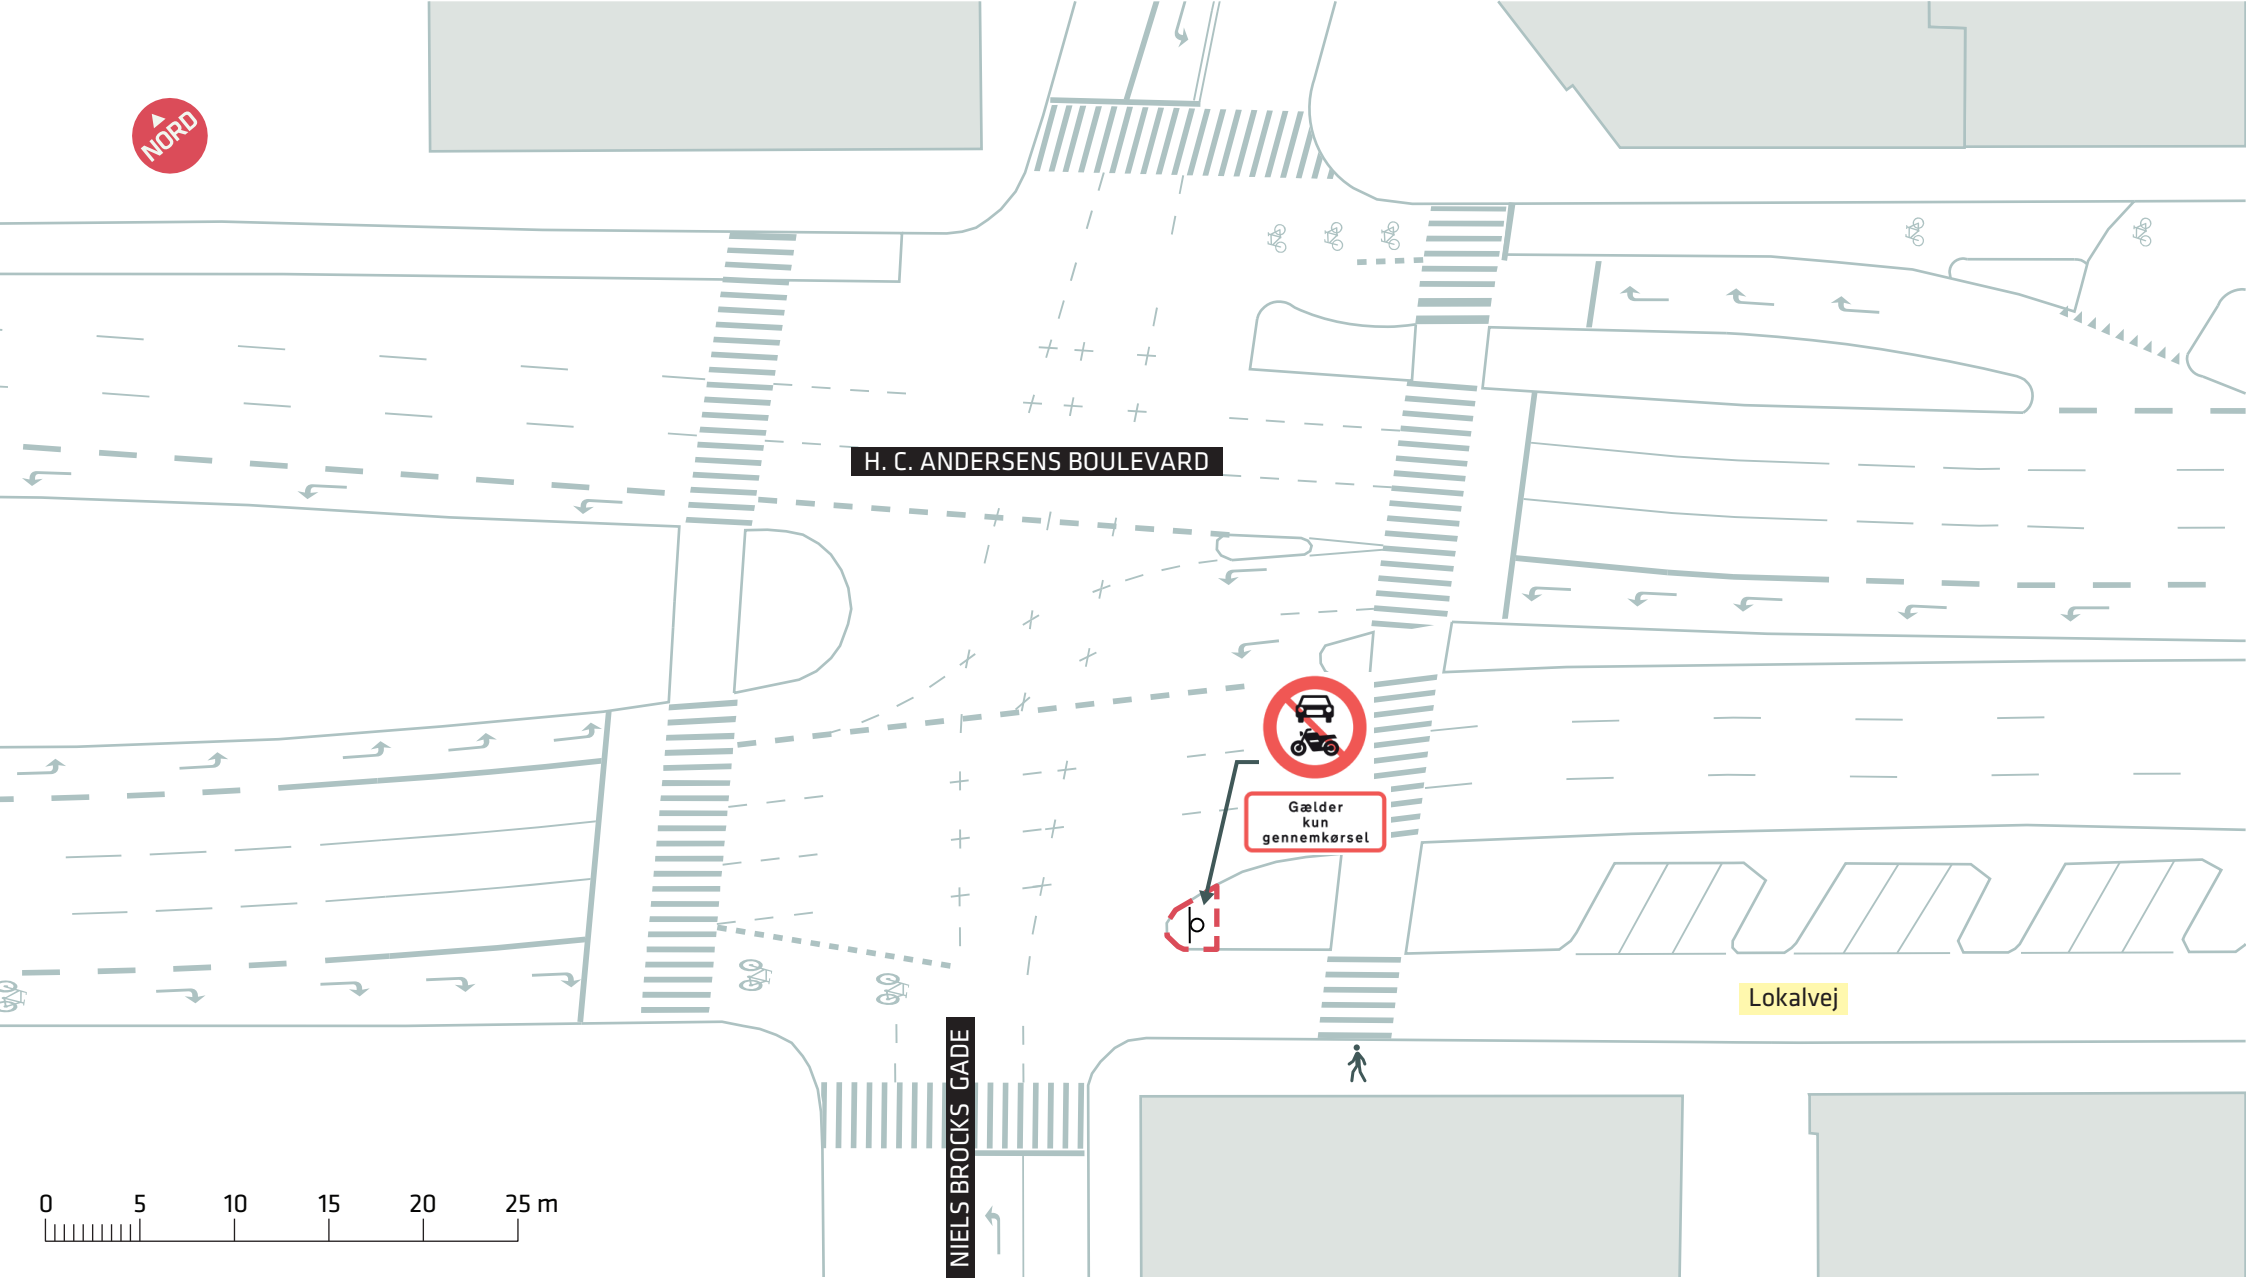

--- Anlægsområde



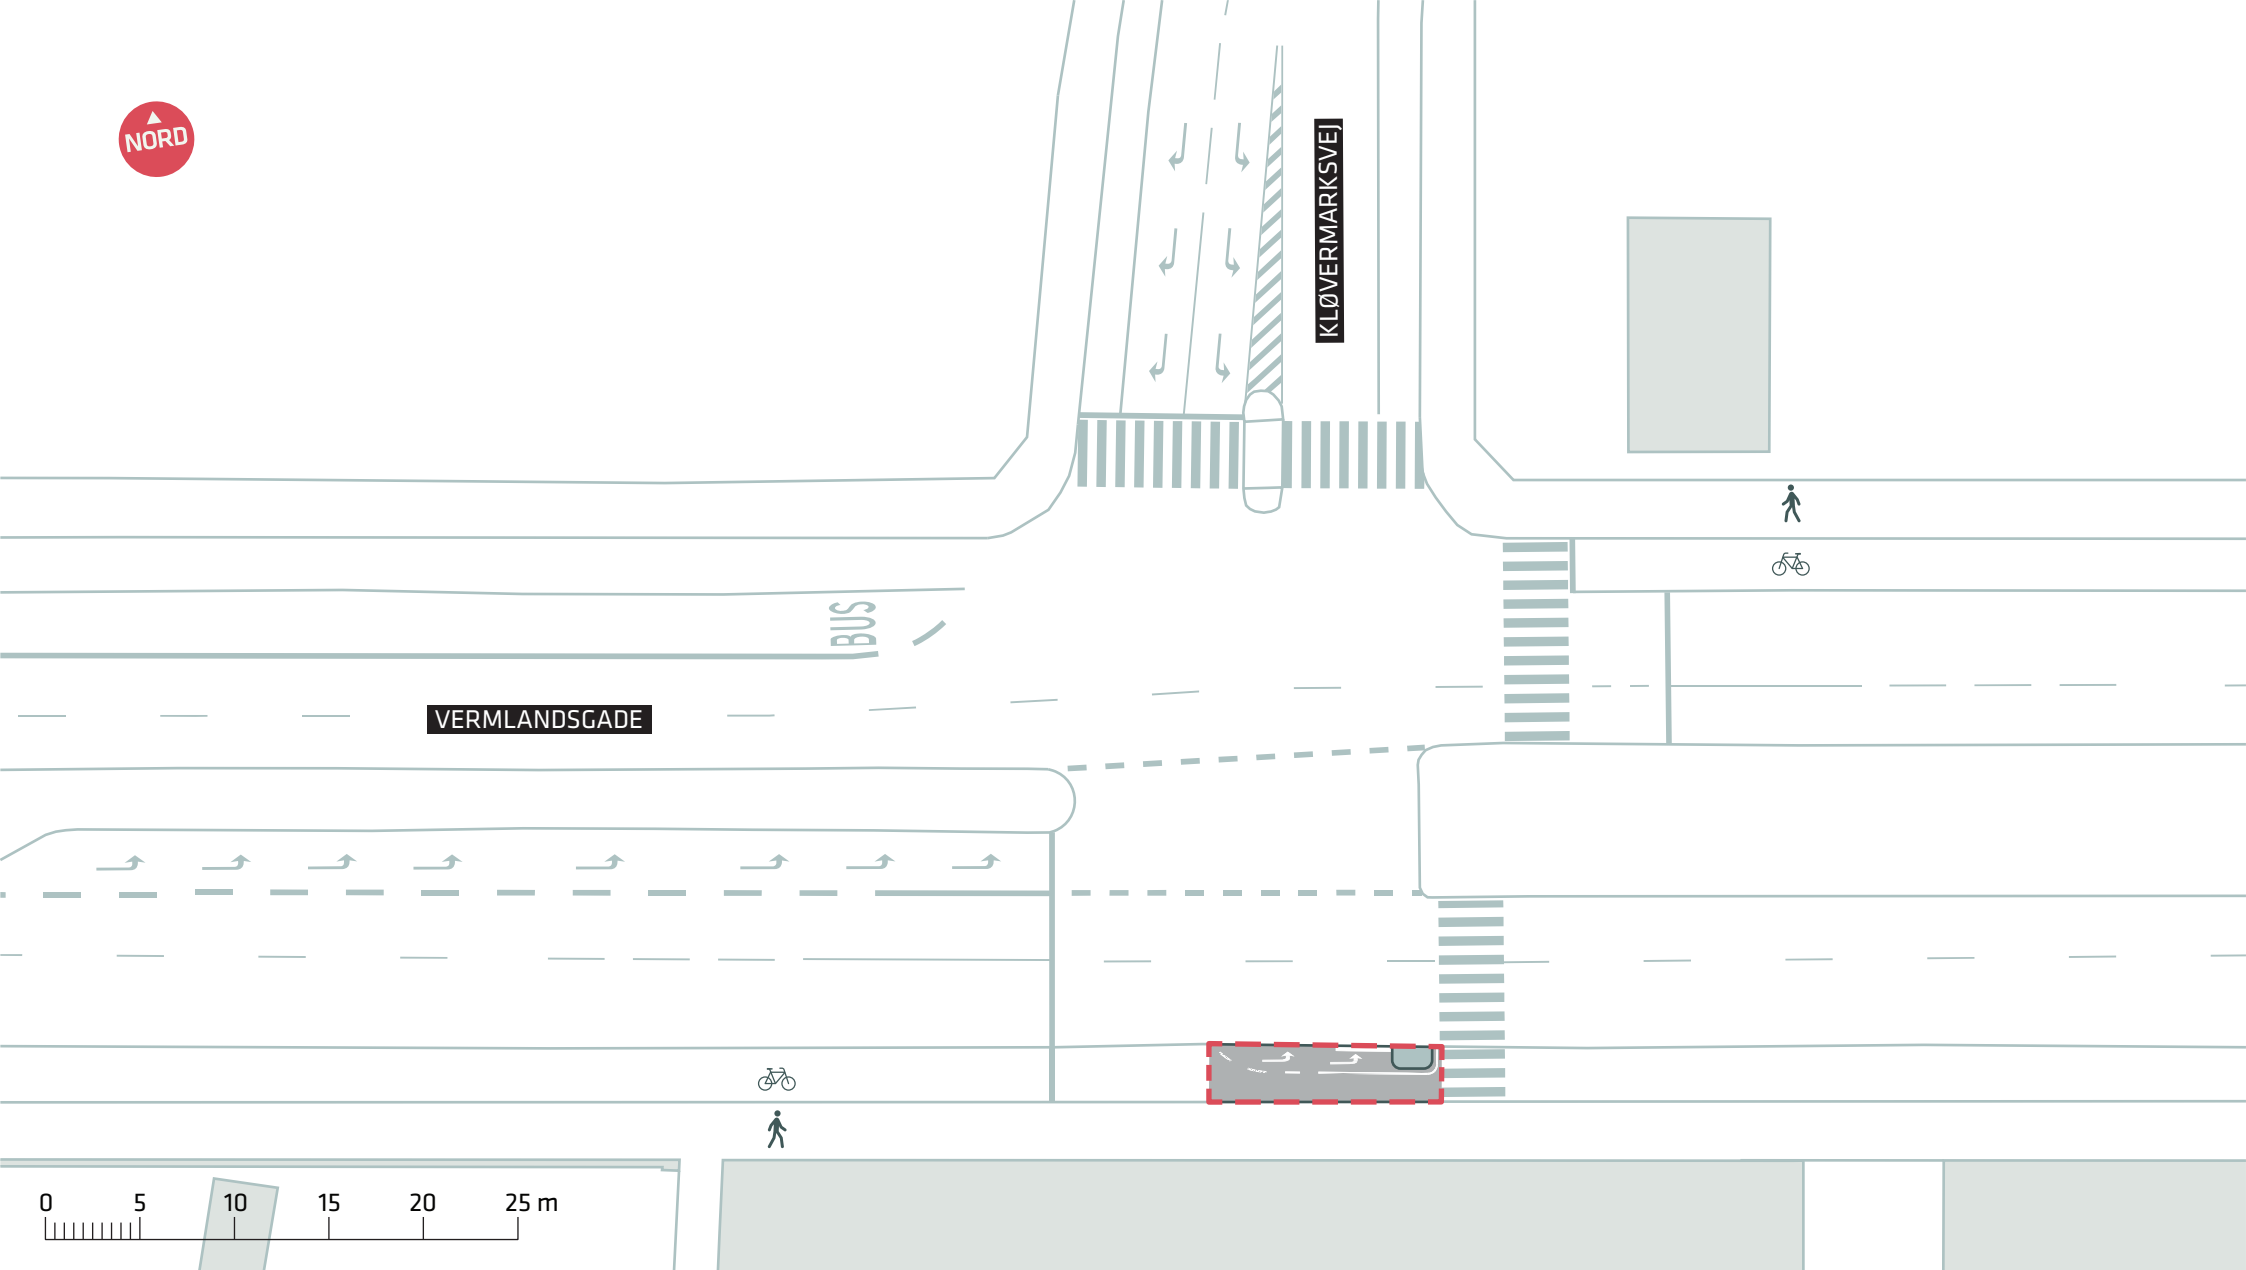

VERMLANDSGADE

KLØVERMARKSVEJ

BUS



- - - - Anlægsområde

