


Bilag 6: Forslag til ændringer i lokalplanen

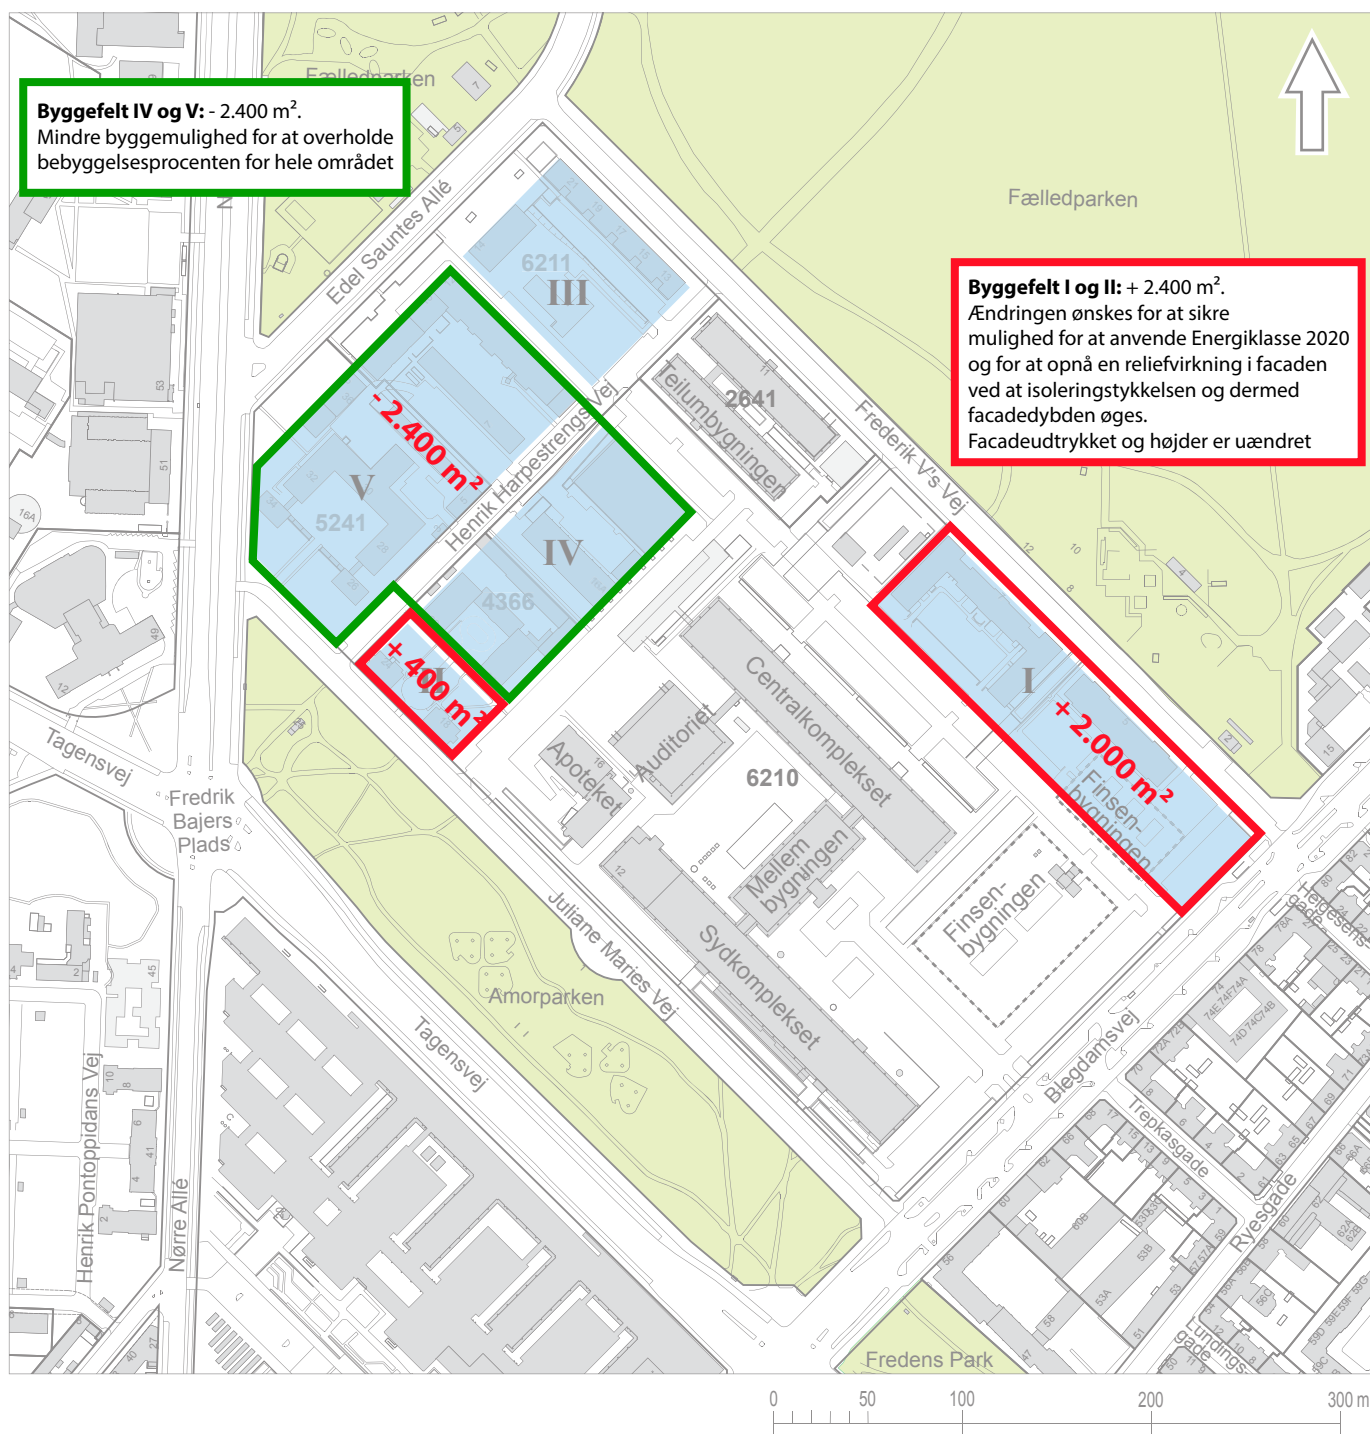

Byggefelt I, II, III, IV og V