

--- Anlægsområde


MIDLERTIDIGE BUMP PÅ ISLANDS BRYGGE

Amager Vest

Projektforslag

SAMLET BILAG 4



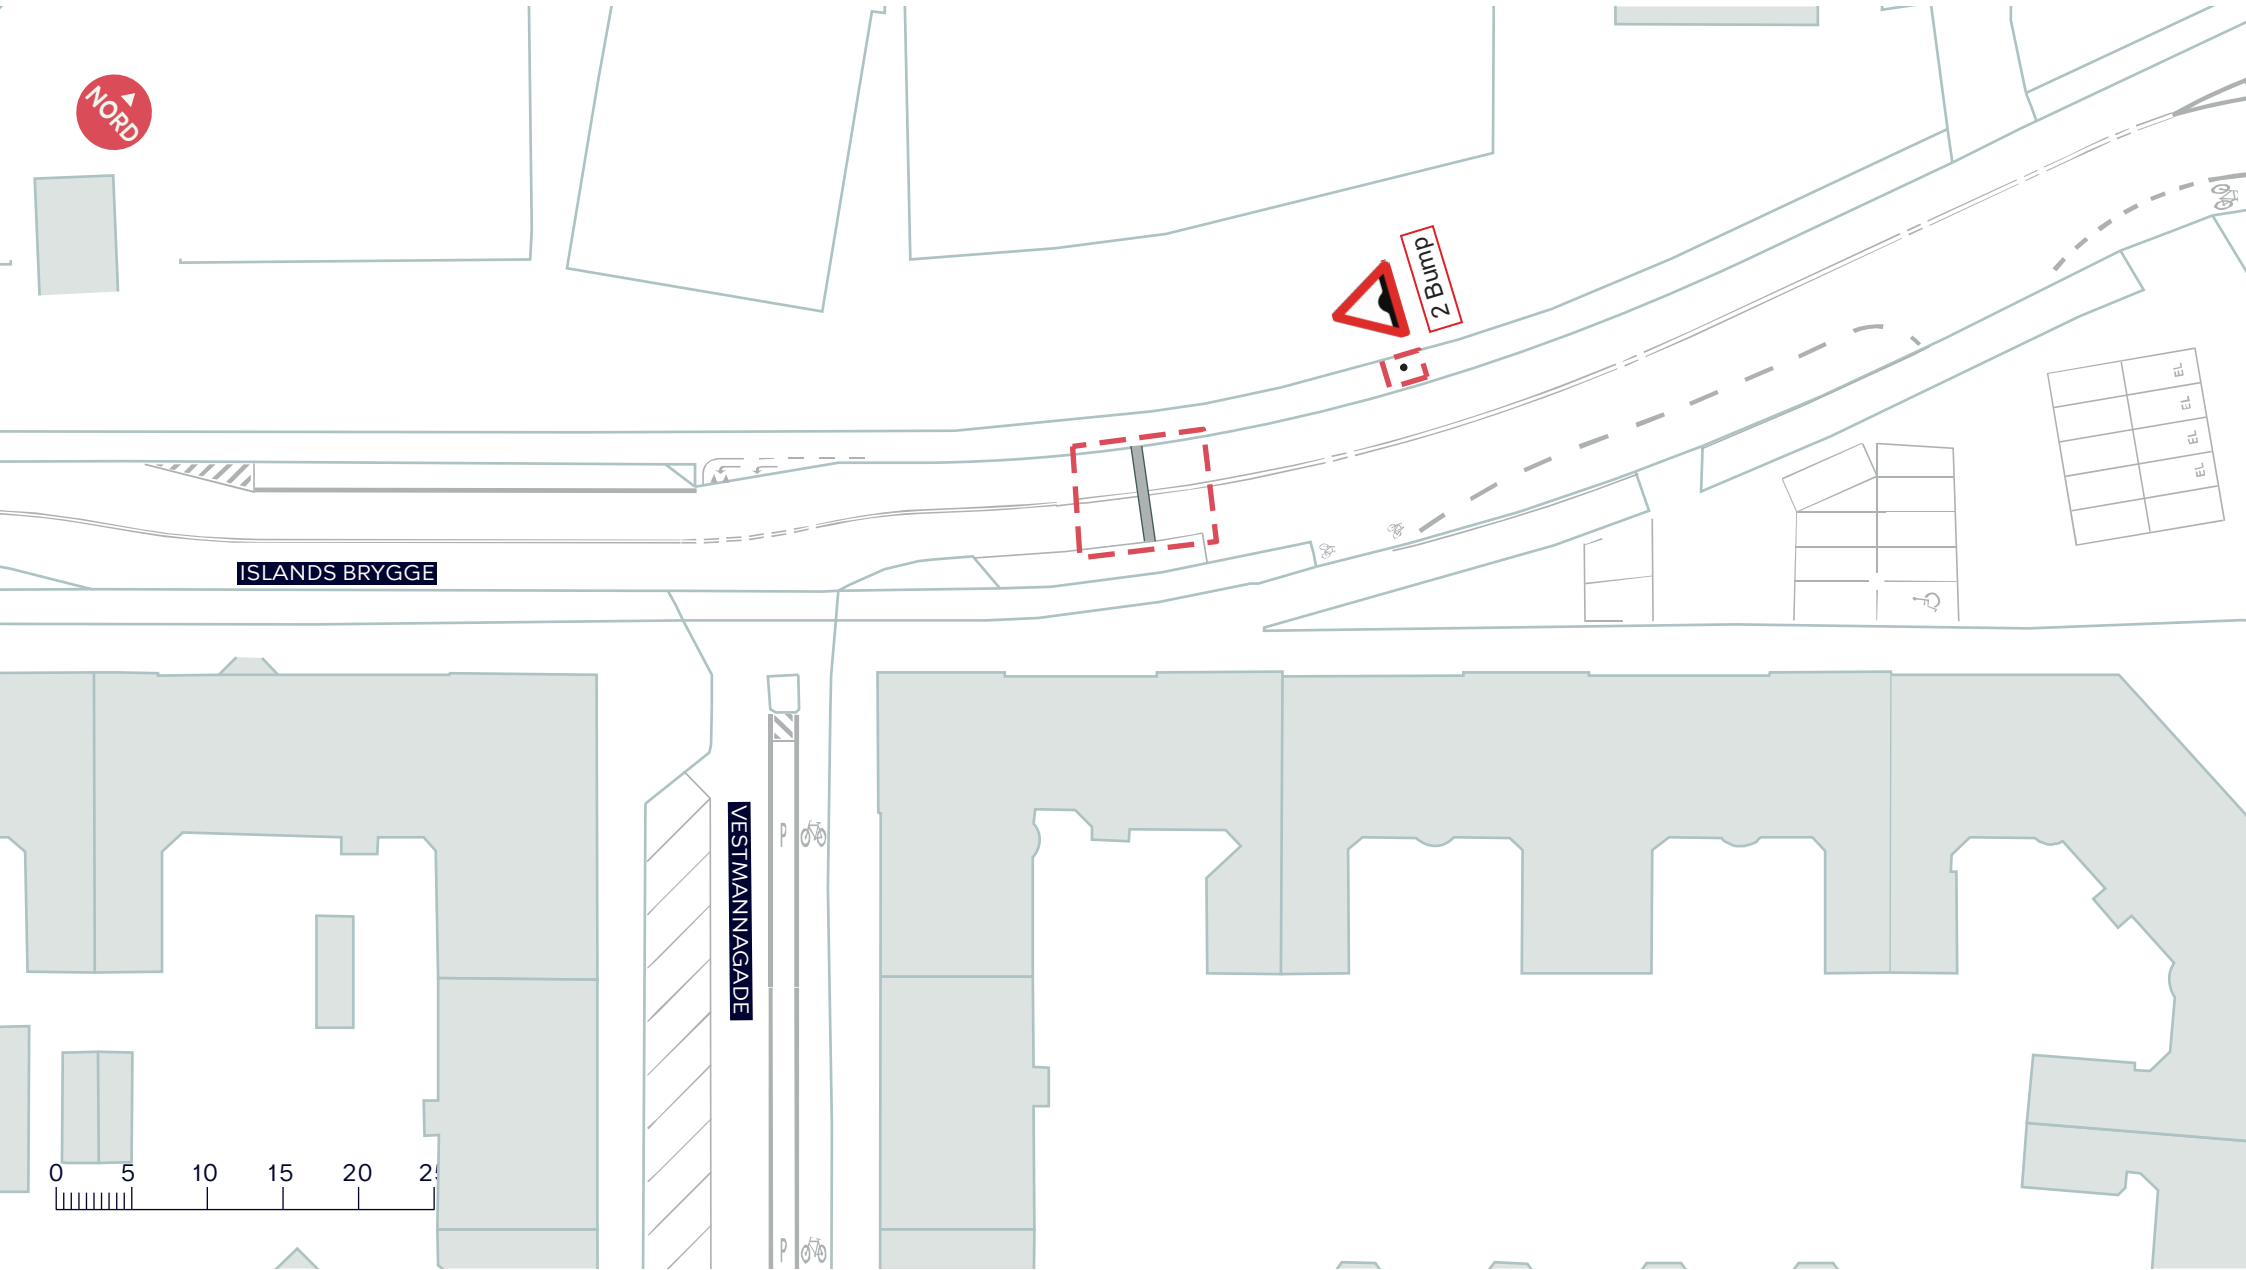

ISLANDS BRYGGE

Vestmannagade




--- Anlægsområde

MIDLERTIDIGE BUMP PÅ ISLANDS BRYGGE

Amager Vest
Projektforslag

BILAG 4A



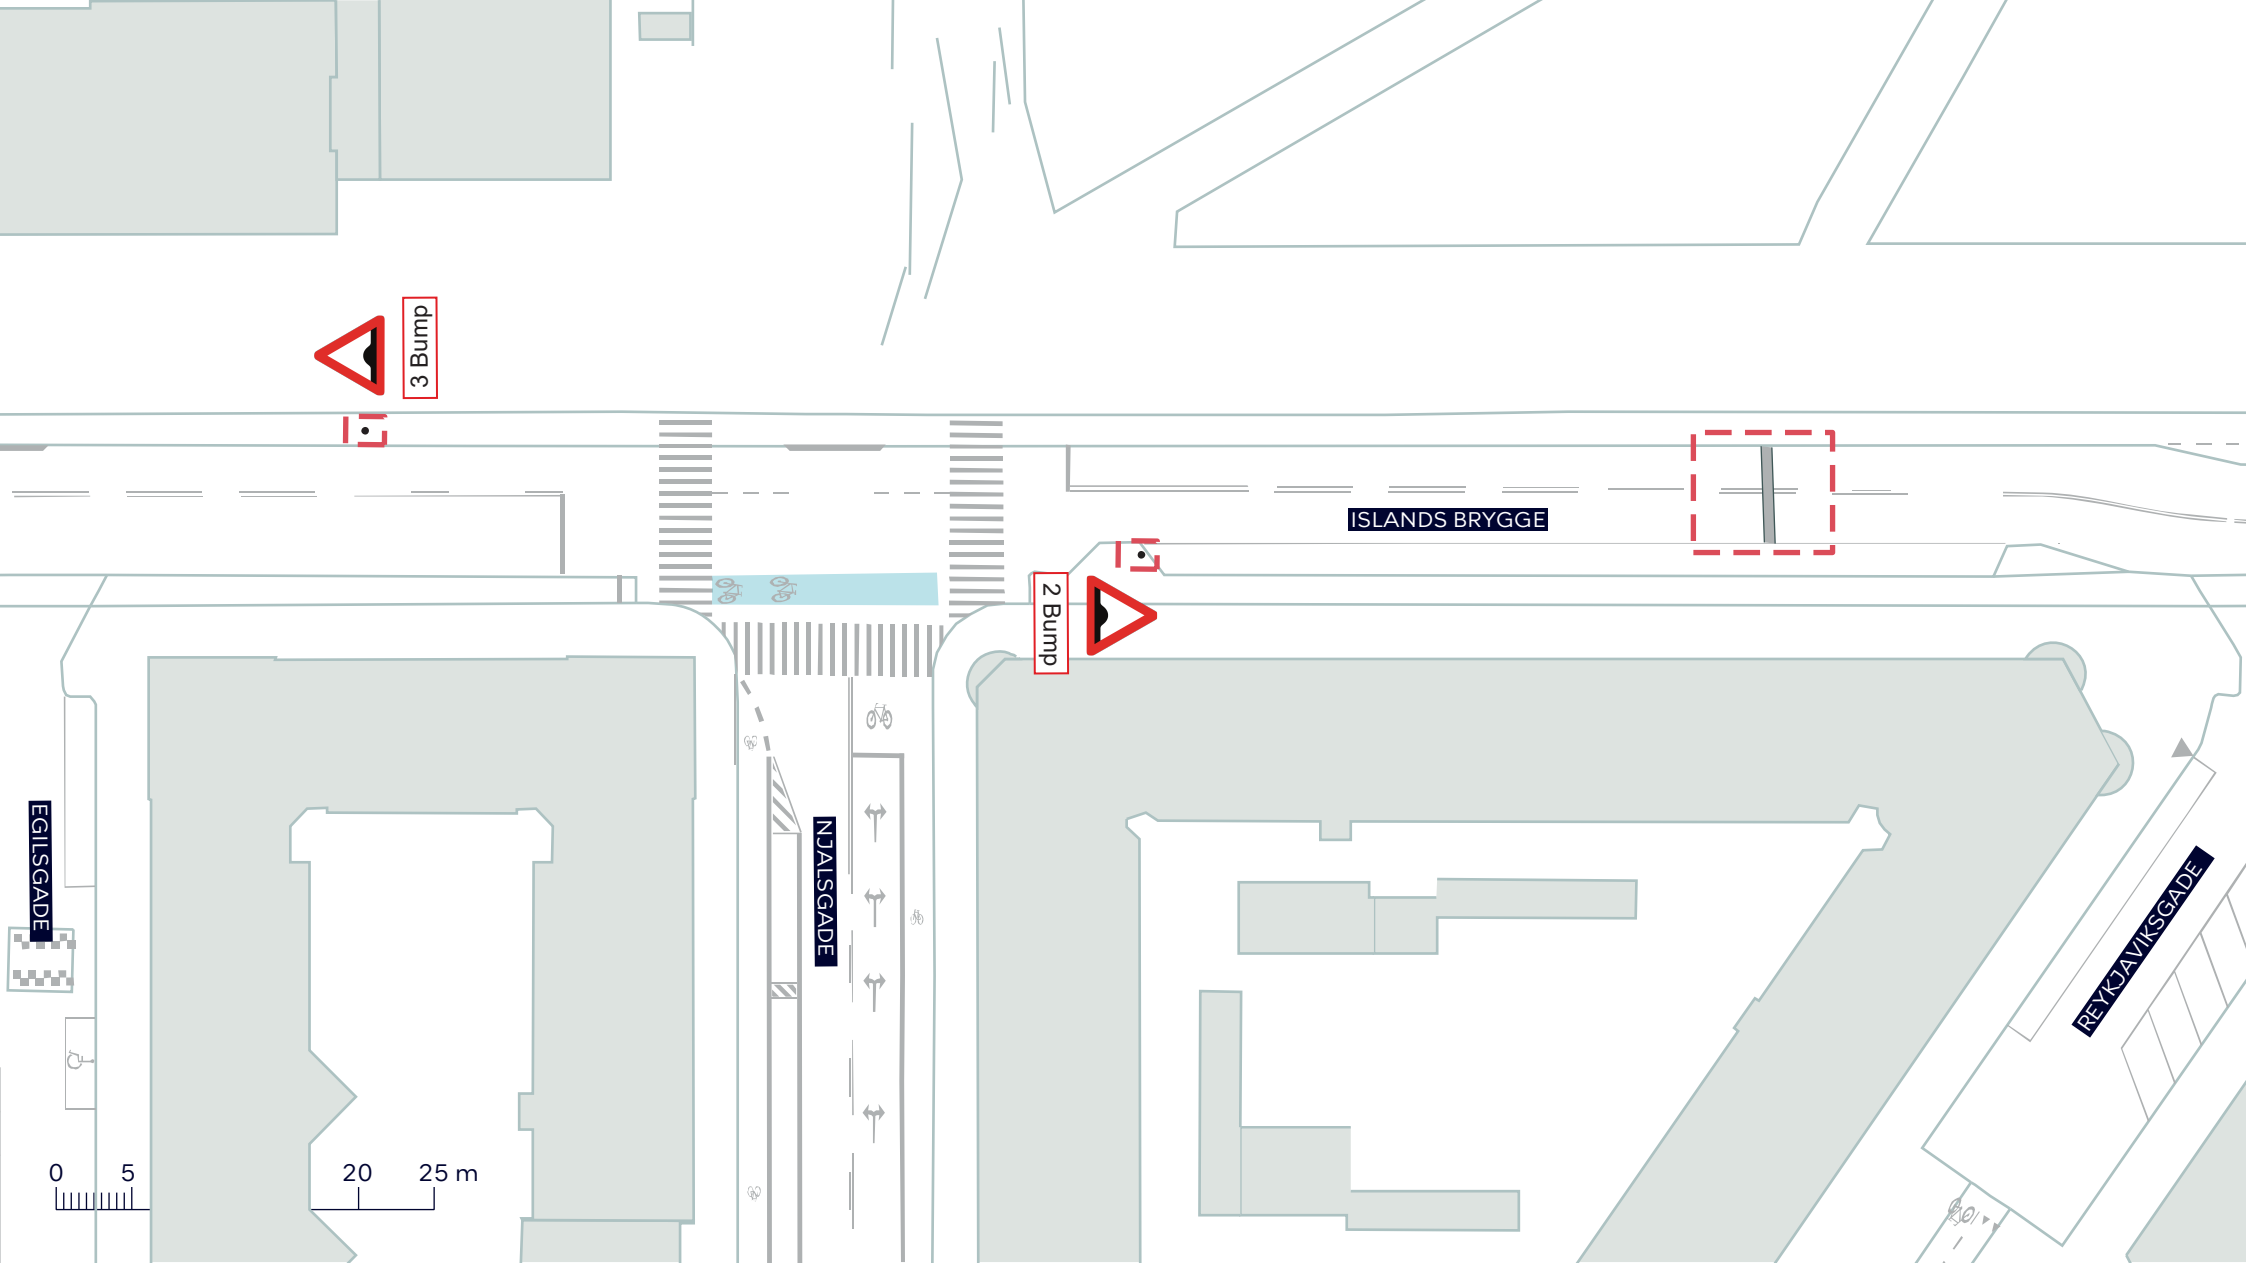

3 Bump

2 Bump



ISLANDS BRYGGE

EGLISGADE

NJALSGADE

REYKJAVIKSGADE

0 5 20 25 m


--- Anlægsområde

MIDLERTIDIGE BUMP PÅ ISLANDS BRYGGE

Amager Vest
 Projektforslag

BILAG 4B



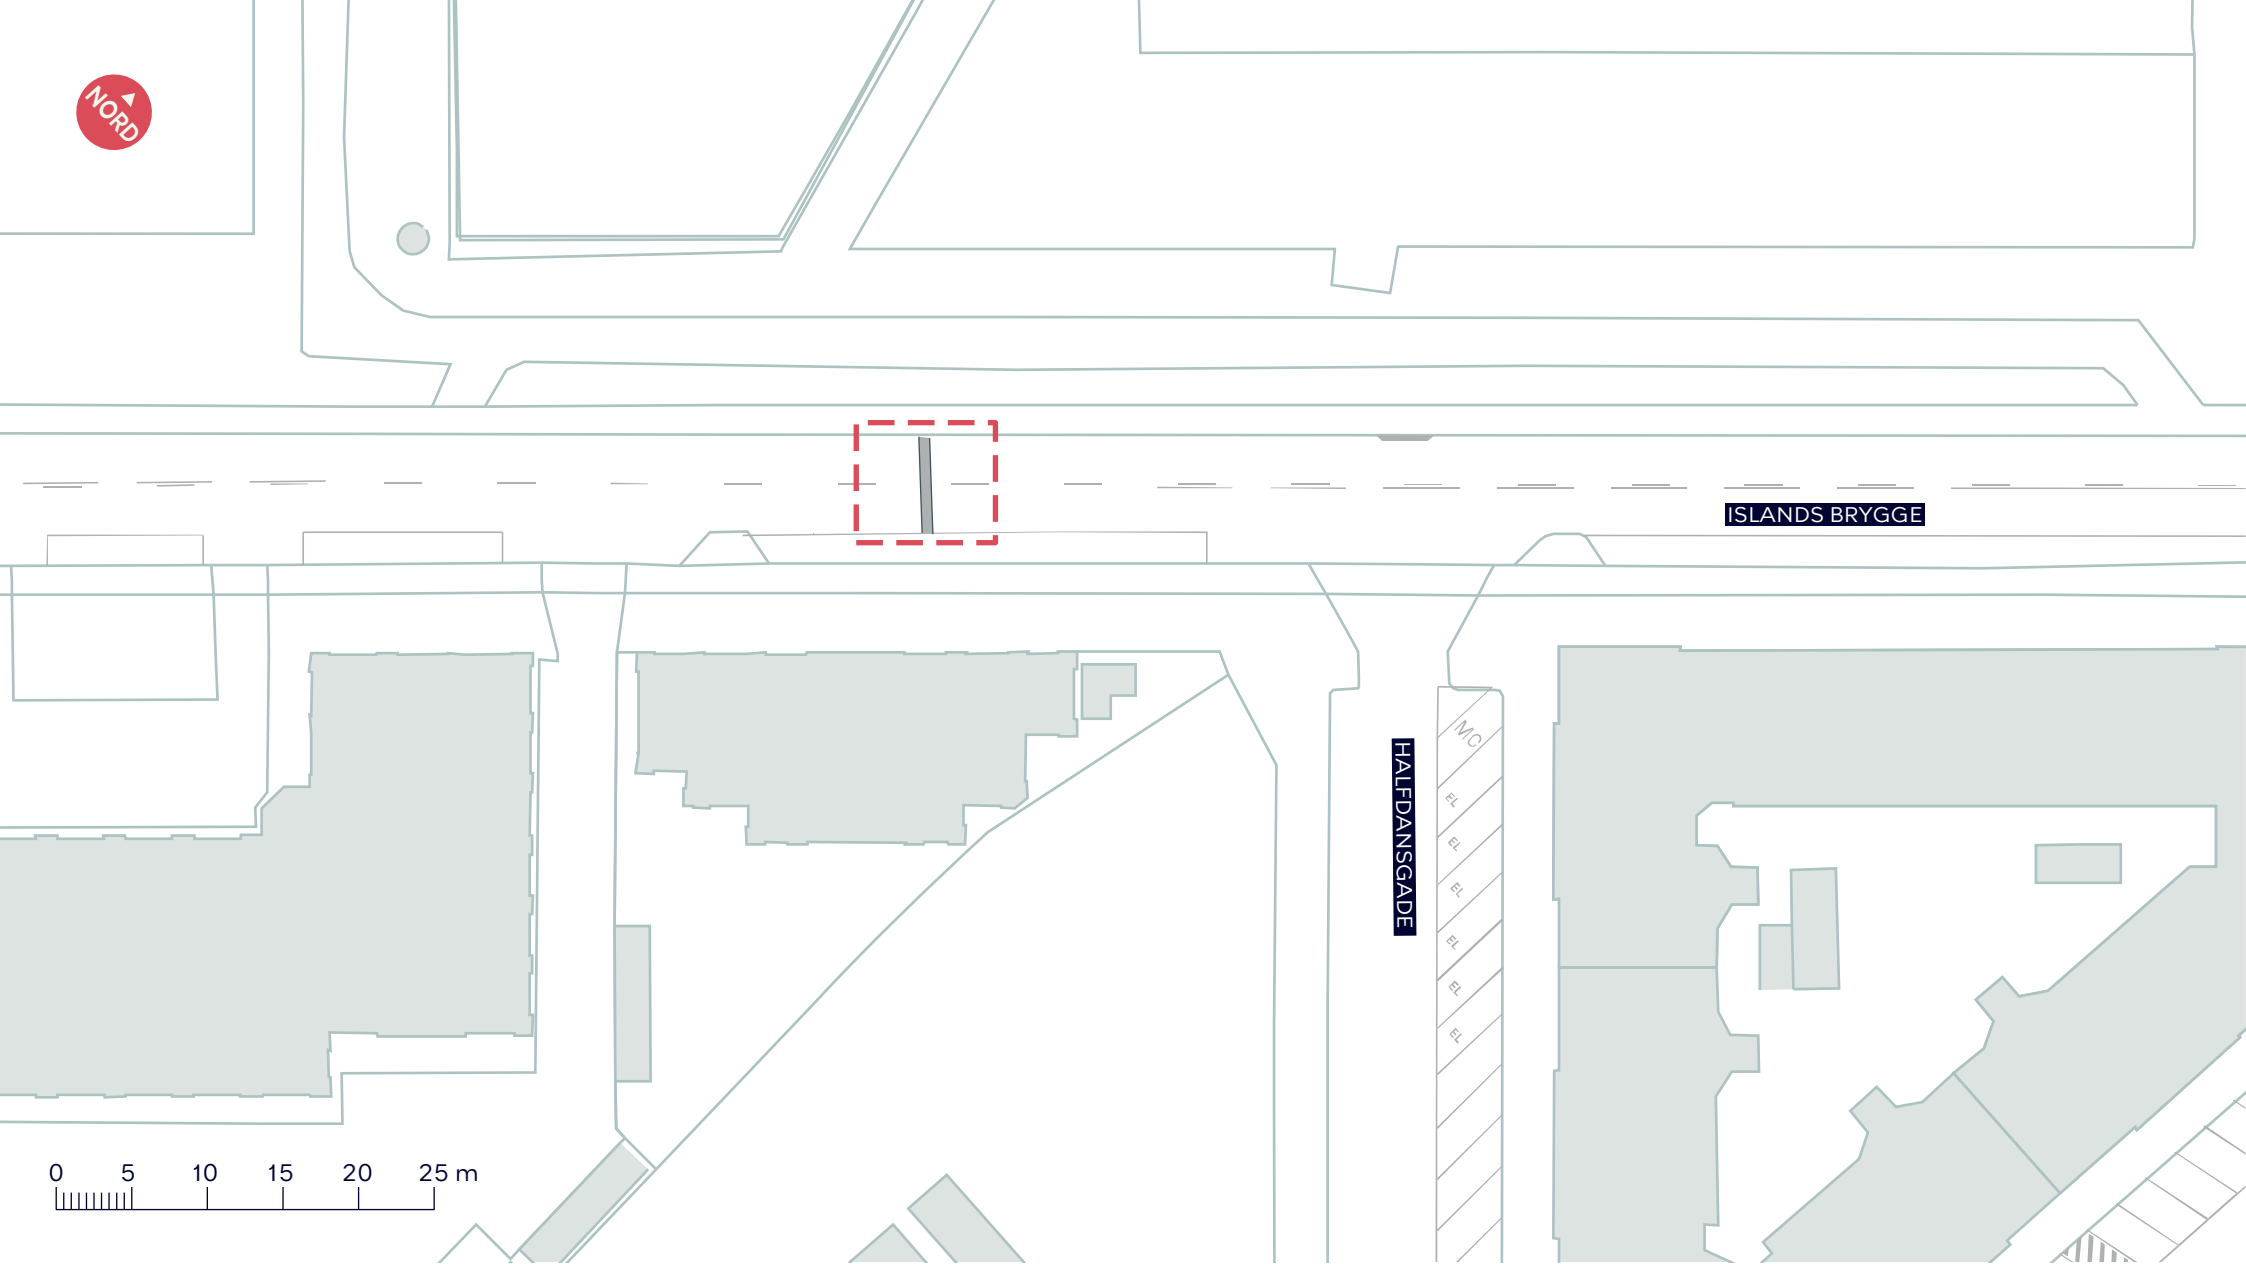

--- Anlægsområde

MIDLERTIDIGE BUMP PÅ ISLANDS BRYGGE

Amager Vest
Projektforlag

BILAG 4C

