

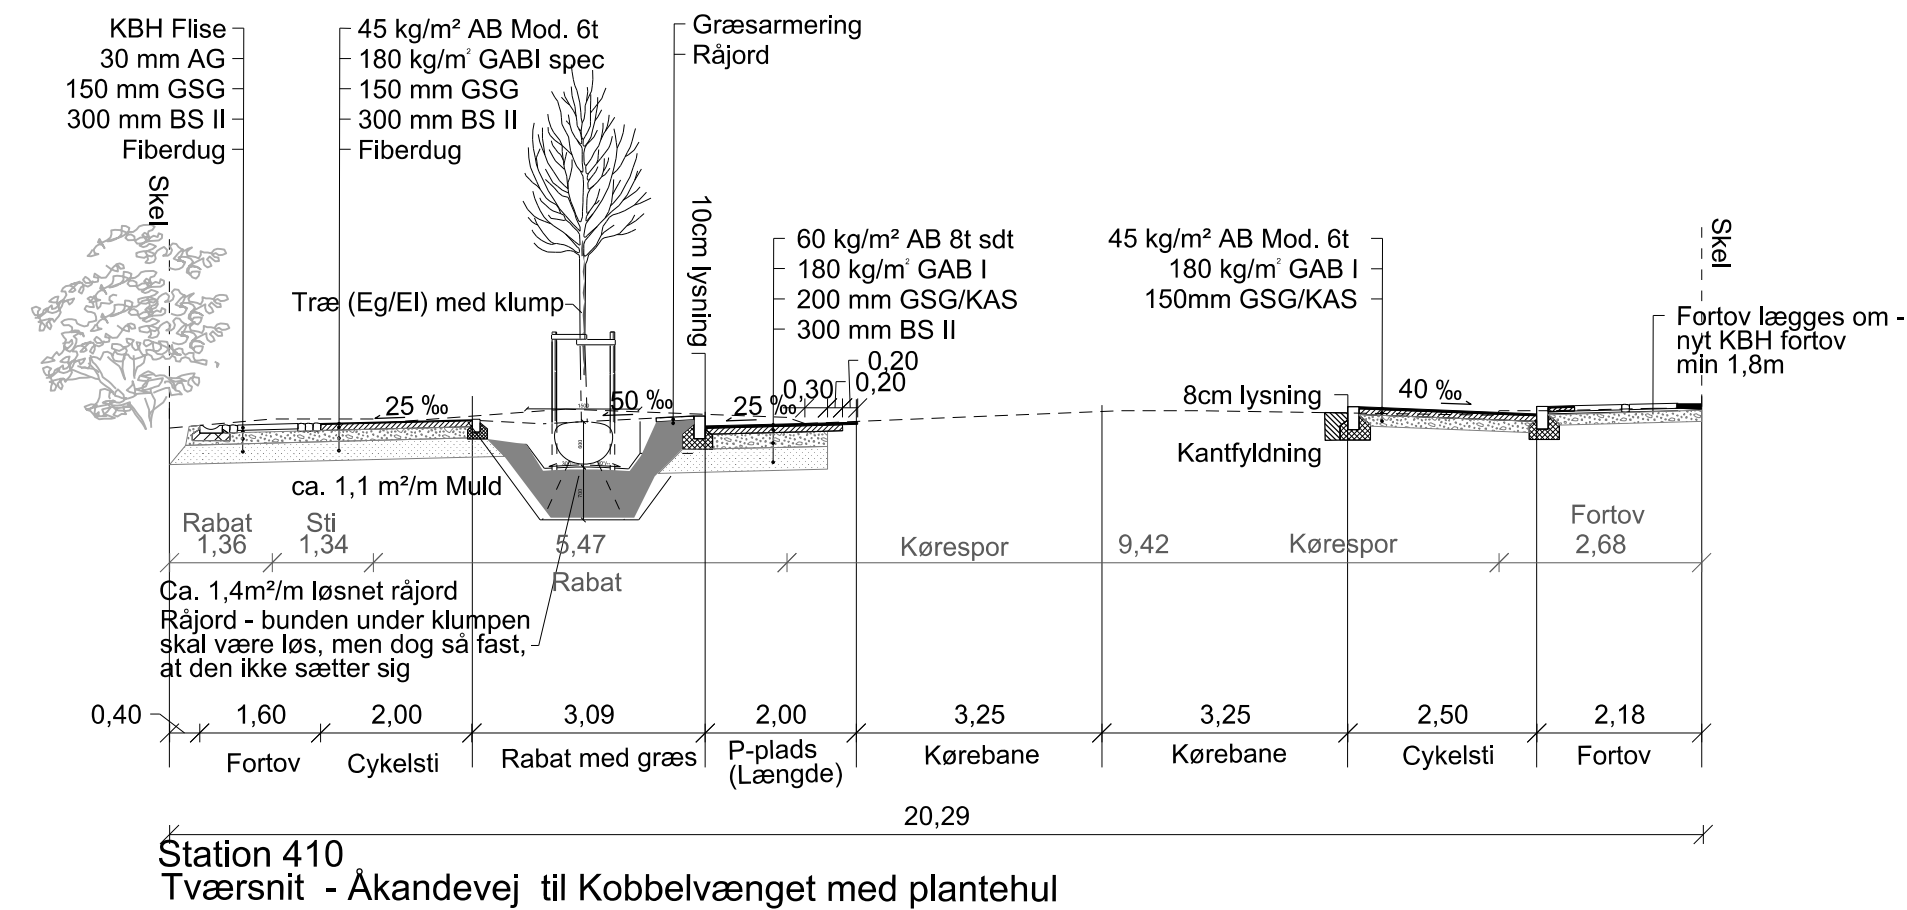


Note:
Alle ubenævnte mål er i meter.

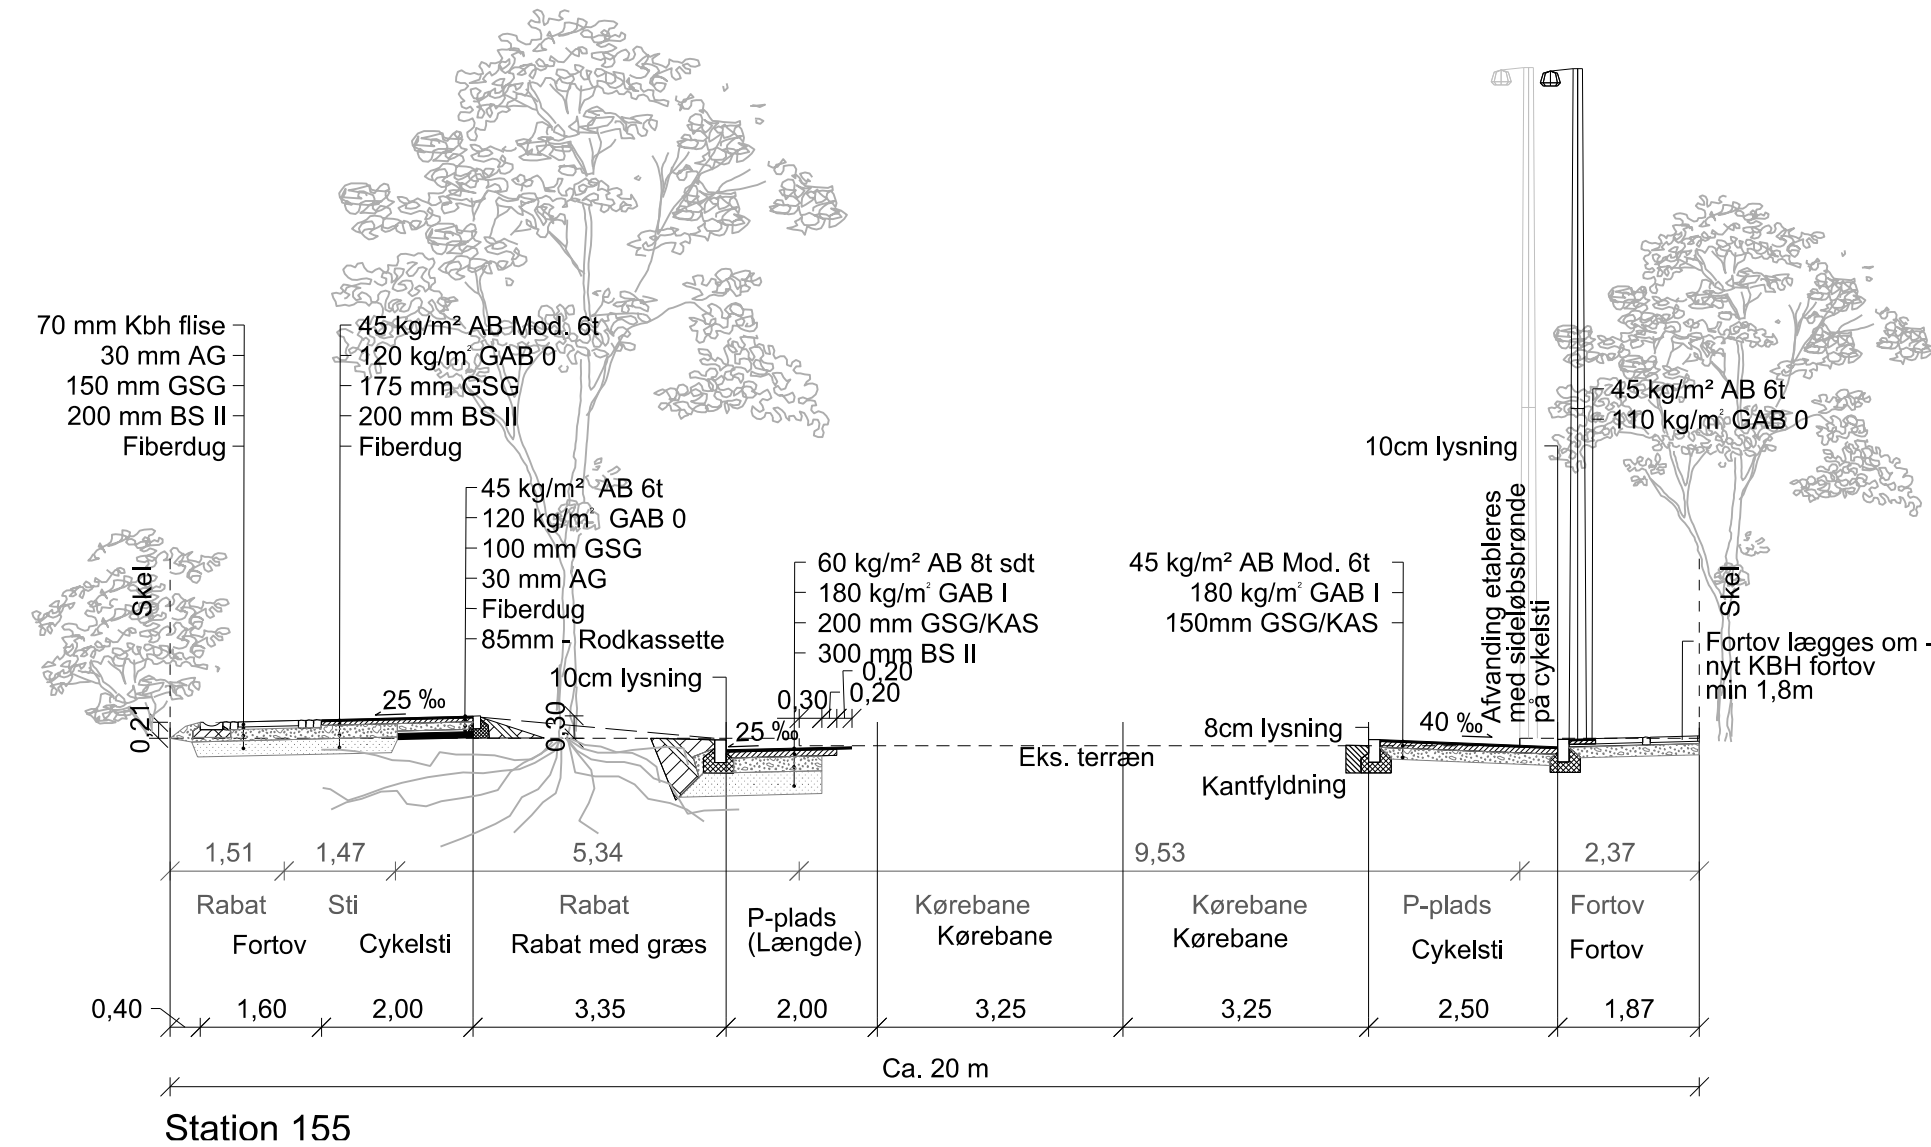

Foreløbigt tryk 09.02.2021

R	Dato	Tegn.	Godk.	Revisiointekst
a				
b				
c				
d				
e				
f				
g				

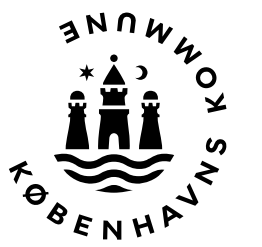

Ørestads Boulevard 41
2300 København S
Tlf.: 43 48 60 60

100001 Gadelandet Normal tværsnit	Projektnr.: I100001	Fasebenævnelse: Forprojekt	Dato: 23.03.2021
	Projekteret / tegnet: MIPK	Kontrolleret: KRIT	Godkendt: MIPK
Gadelandet	Målforskel: 1:100	Projektleder i Københavns Kommune: RD5Q	
	Tegningsformat: 63 x 30 cm	Tegningsnr.: 15 2068 A5	