




- Etape 1 - Asfaltering, genopretning og belysning af stier - uge 8-17
- Etape 2 - Fartnedsættende bump og cykelbaner på Langhusvej - uge 11-16
- Etape 3 - Fartnedsættende bump og cykelbaner på Terrasserne - uge 16-21
- Etape 4 - Fartnedsættende bump og cykelbaner på Terrasserne - uge 22-29
- Midlertidigt busstop i etape 2 og 3
- Busstop ude af drift i etape 2 og 3

**Etapeplan  
BILAG 1**



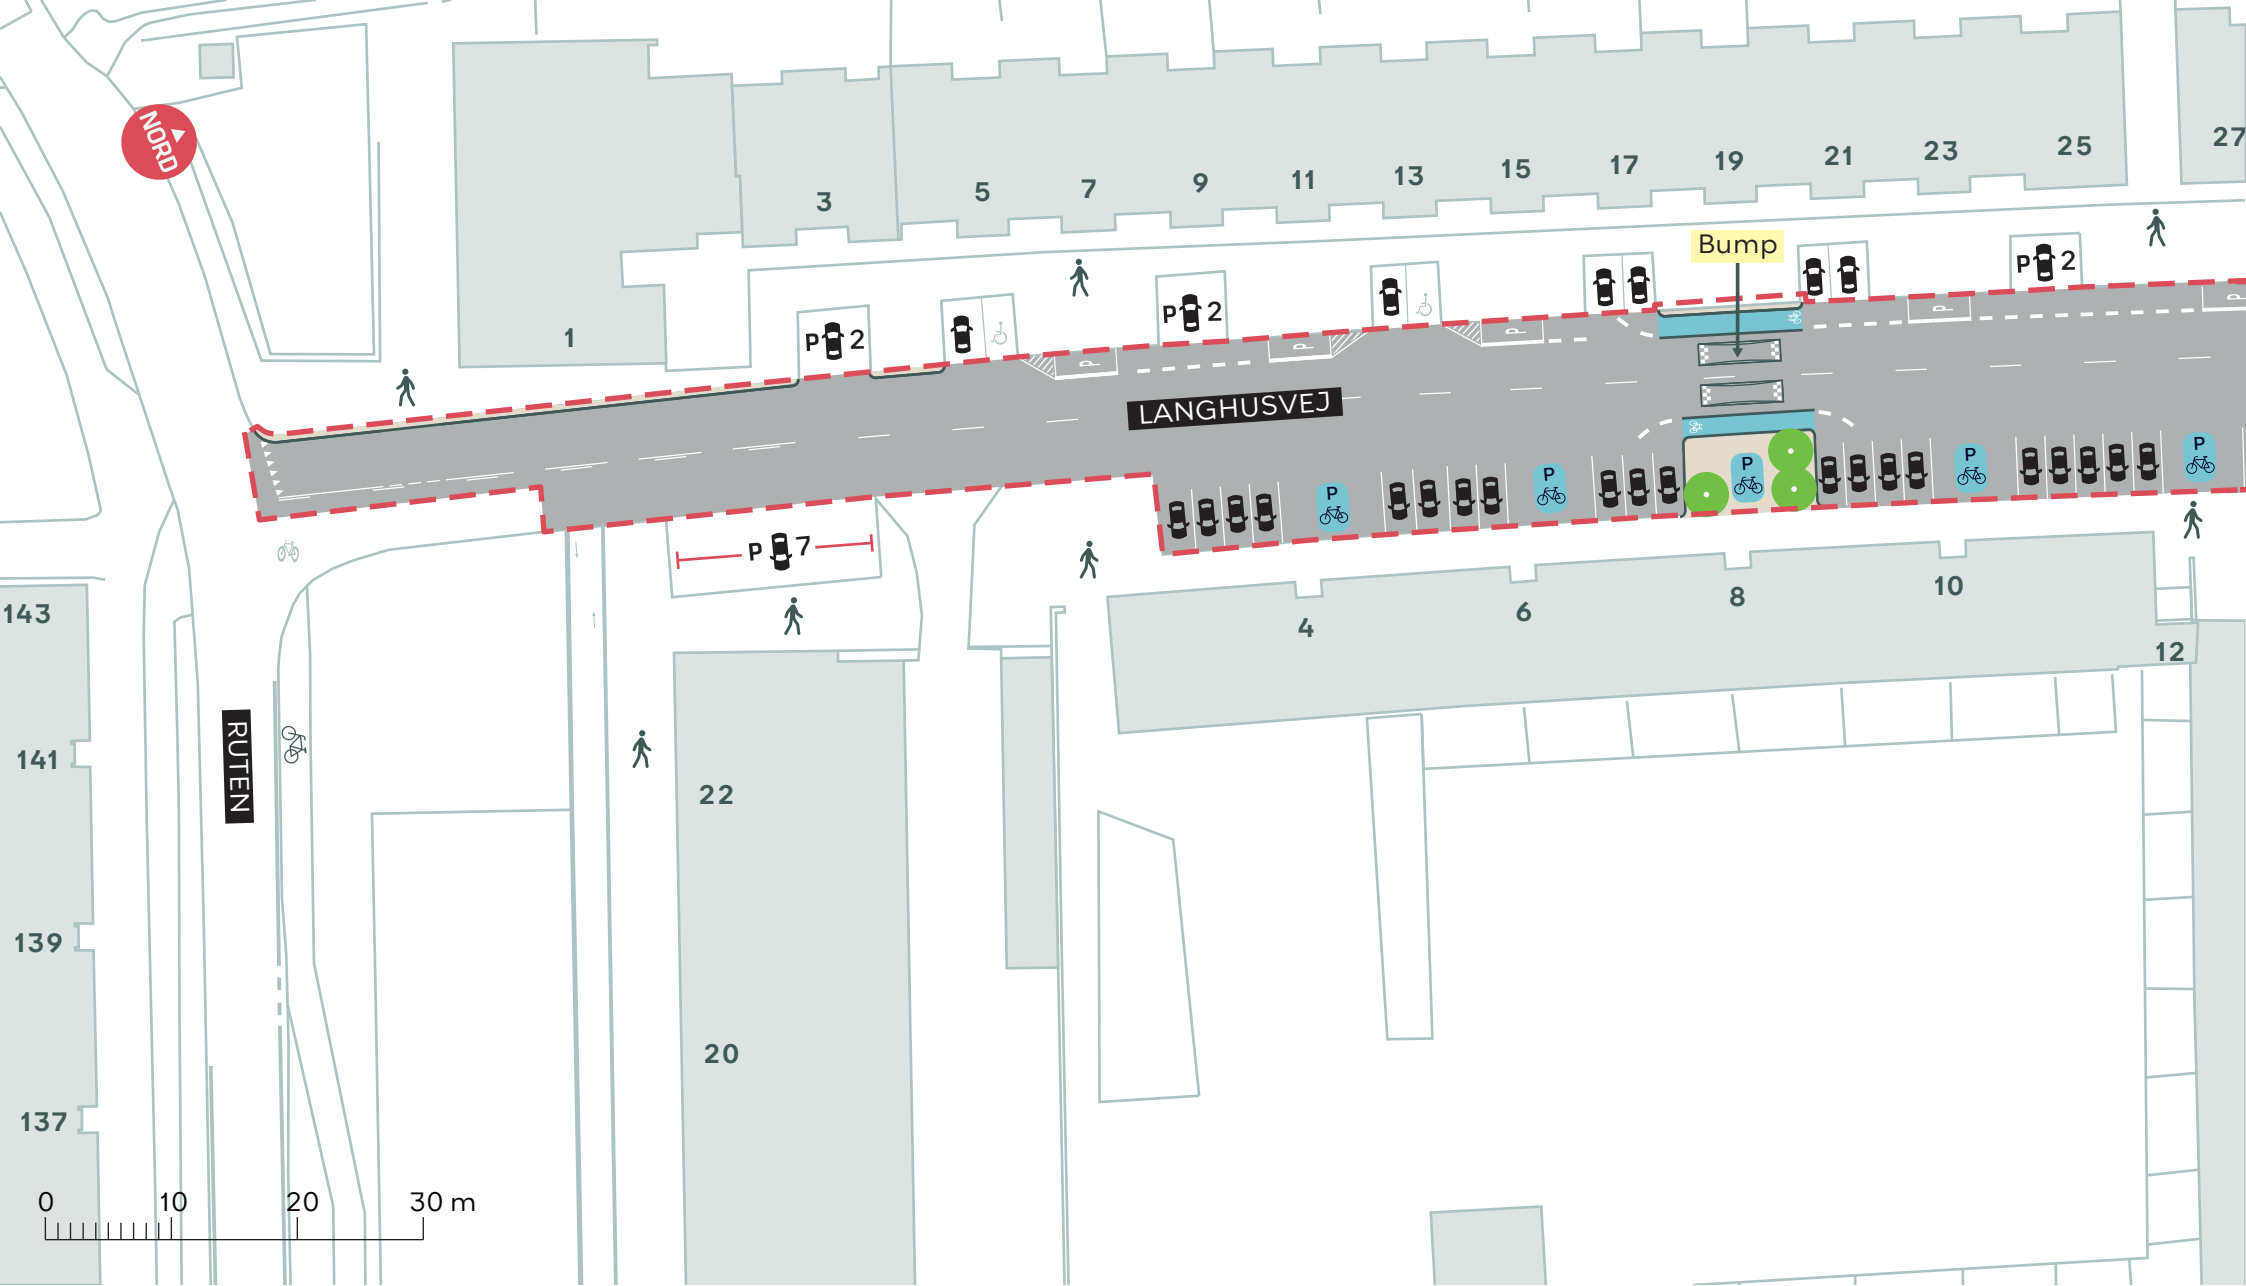

--- Anlægsområde

■ Cykelsti

● Nyt træ (3 stk.)


## ANLÆG AF FORBEDREDE CYKELFORHOLD I TINGBJERG

Langhusvej, Brønshøj-Husum

Projekt

Bilag 2A



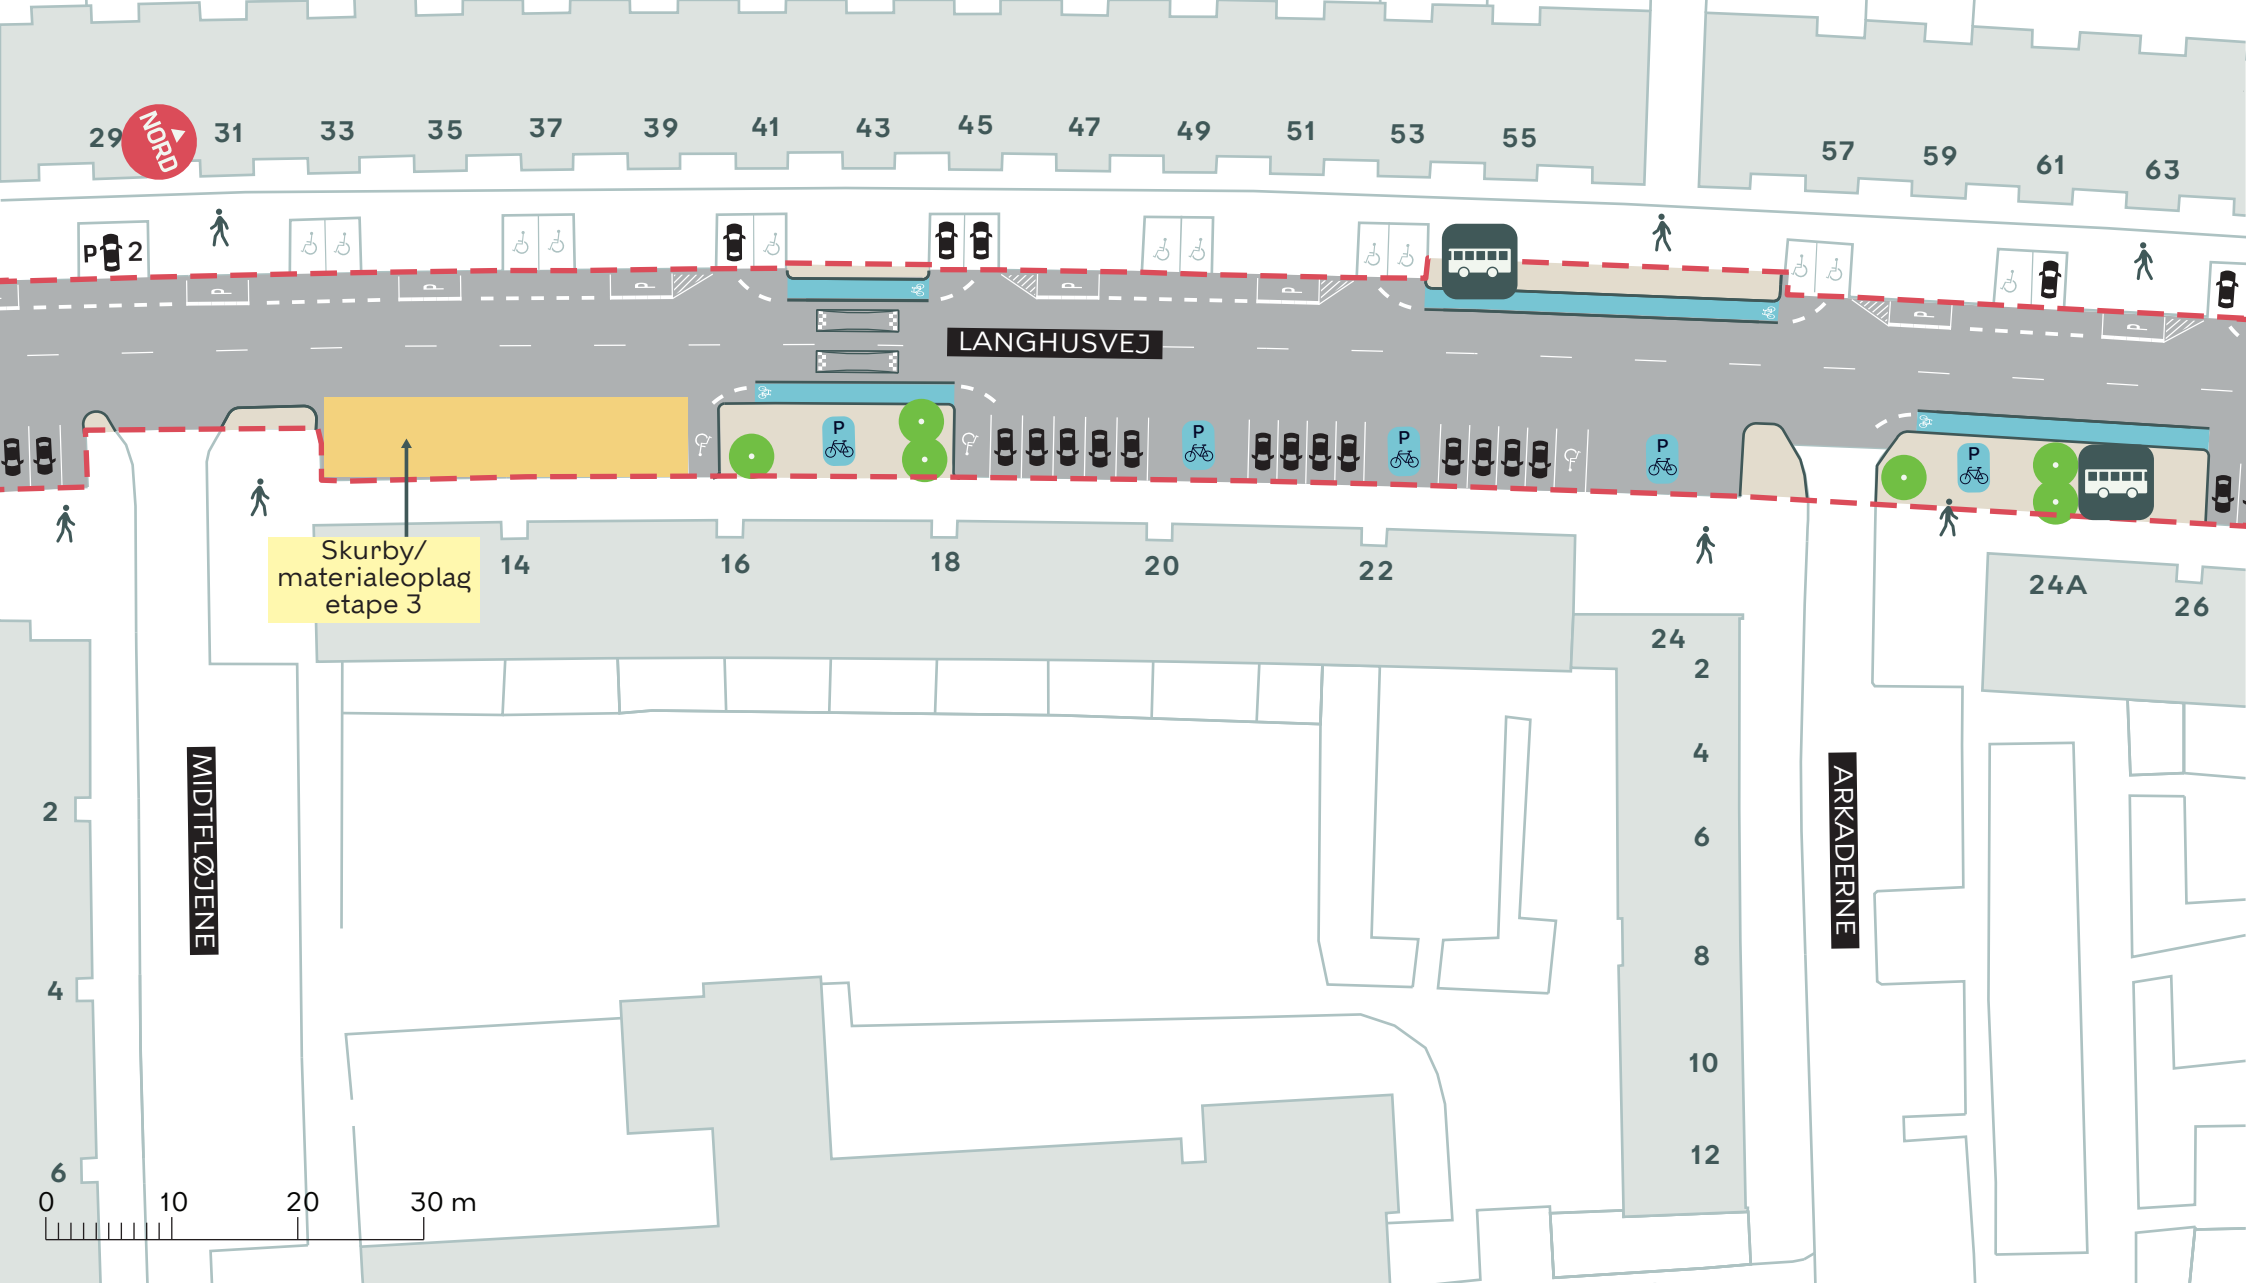


- - - Anlægsområde
- Cykelsti
- Nyt træ (6 stk.)

## ANLÆG AF FORBEDREDE CYKELFORHOLD I TINGBJERG

Langhusvej, Brønshøj-Husum

Projekt  
Bilag 2B



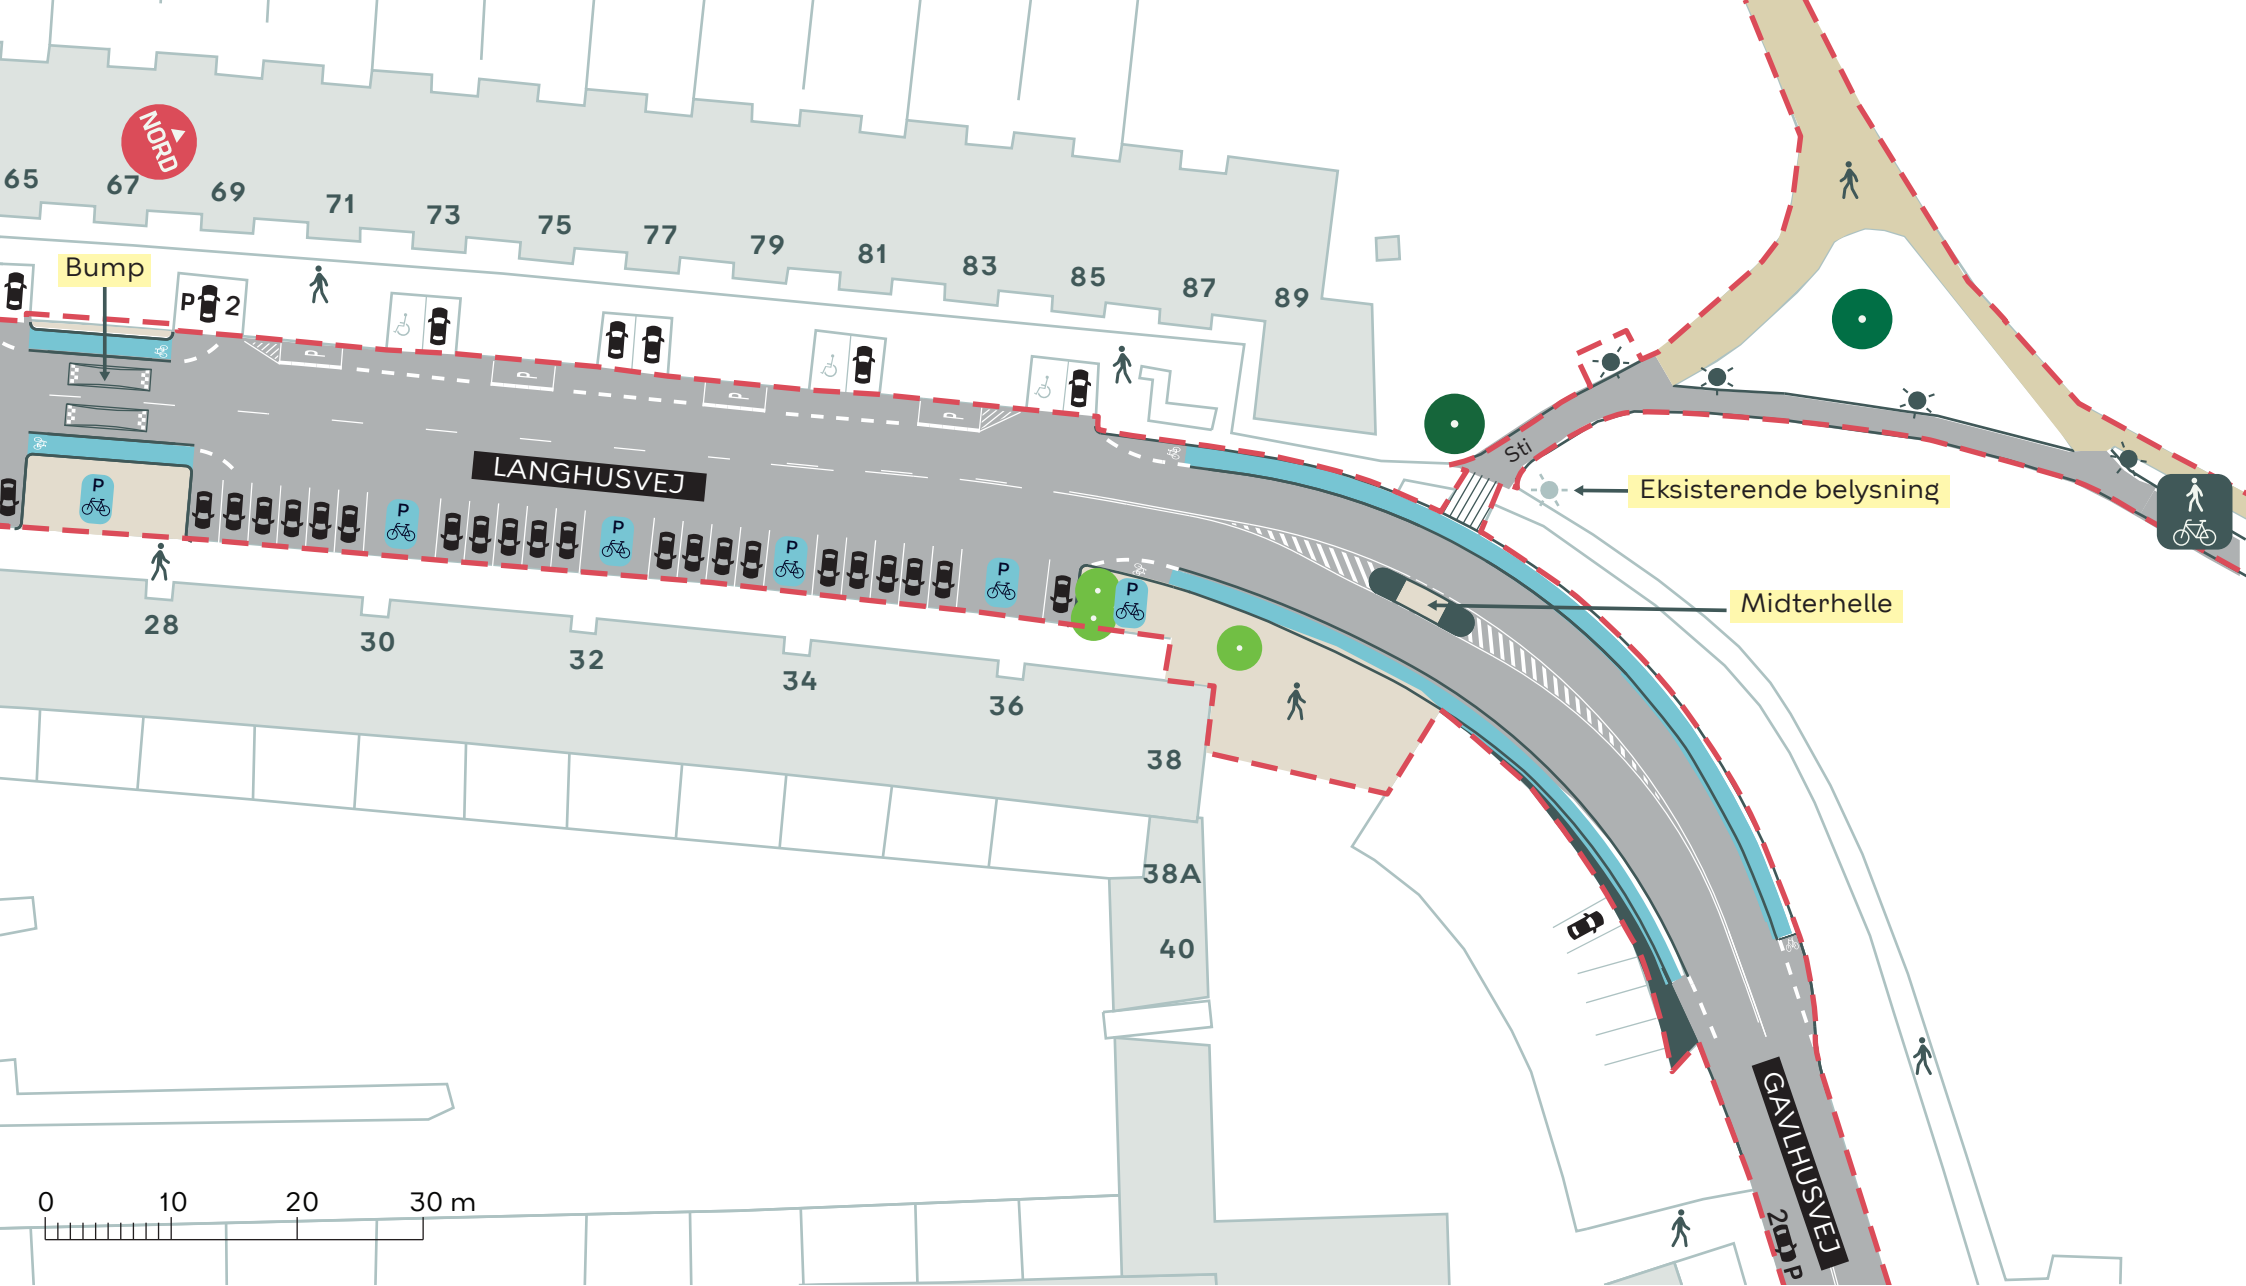


- Anlægsområde
- Eksisterende træ
- Nyt træ (3 stk.)
- Ny belysning (4 stk.)
- Cykelsti
- Asfalt
- Grus
- Fællessti

## ANLÆG AF FORBEDREDE CYKELFORHOLD I TINGBJERG

*Langhusvej, Brønshøj-Husum*

Projekt  
**Bilag 2C**



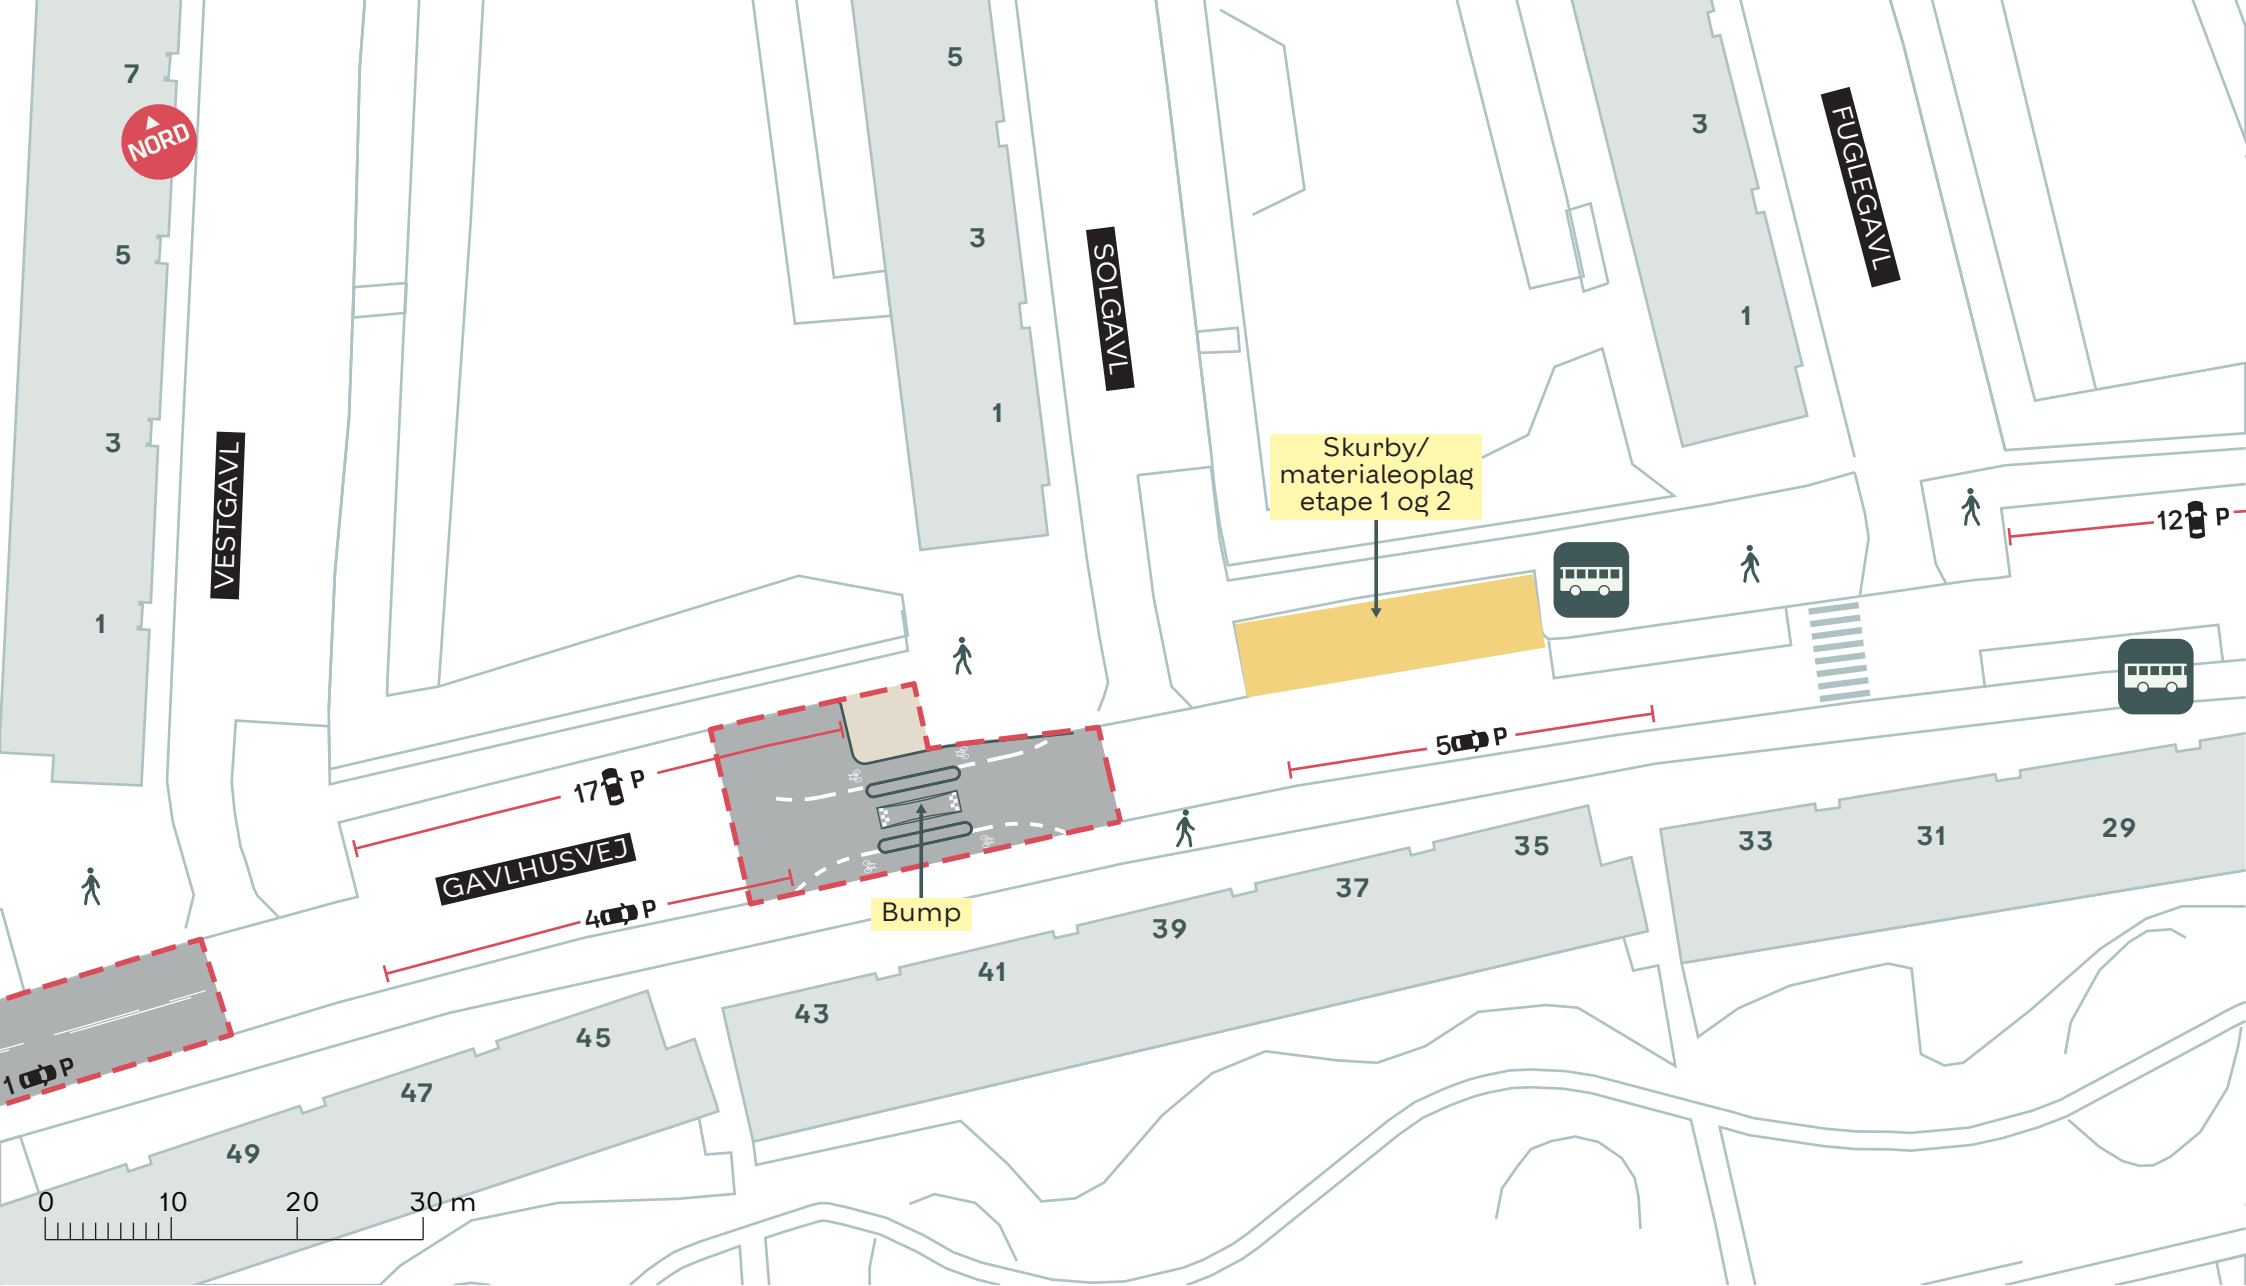


--- Anlægsområde

## ANLÆG AF FORBEDREDE CYKELFORHOLD I TINGBJERG

Gavthusvej, Brønshøj-Husum

Projekt  
Bilag 2D



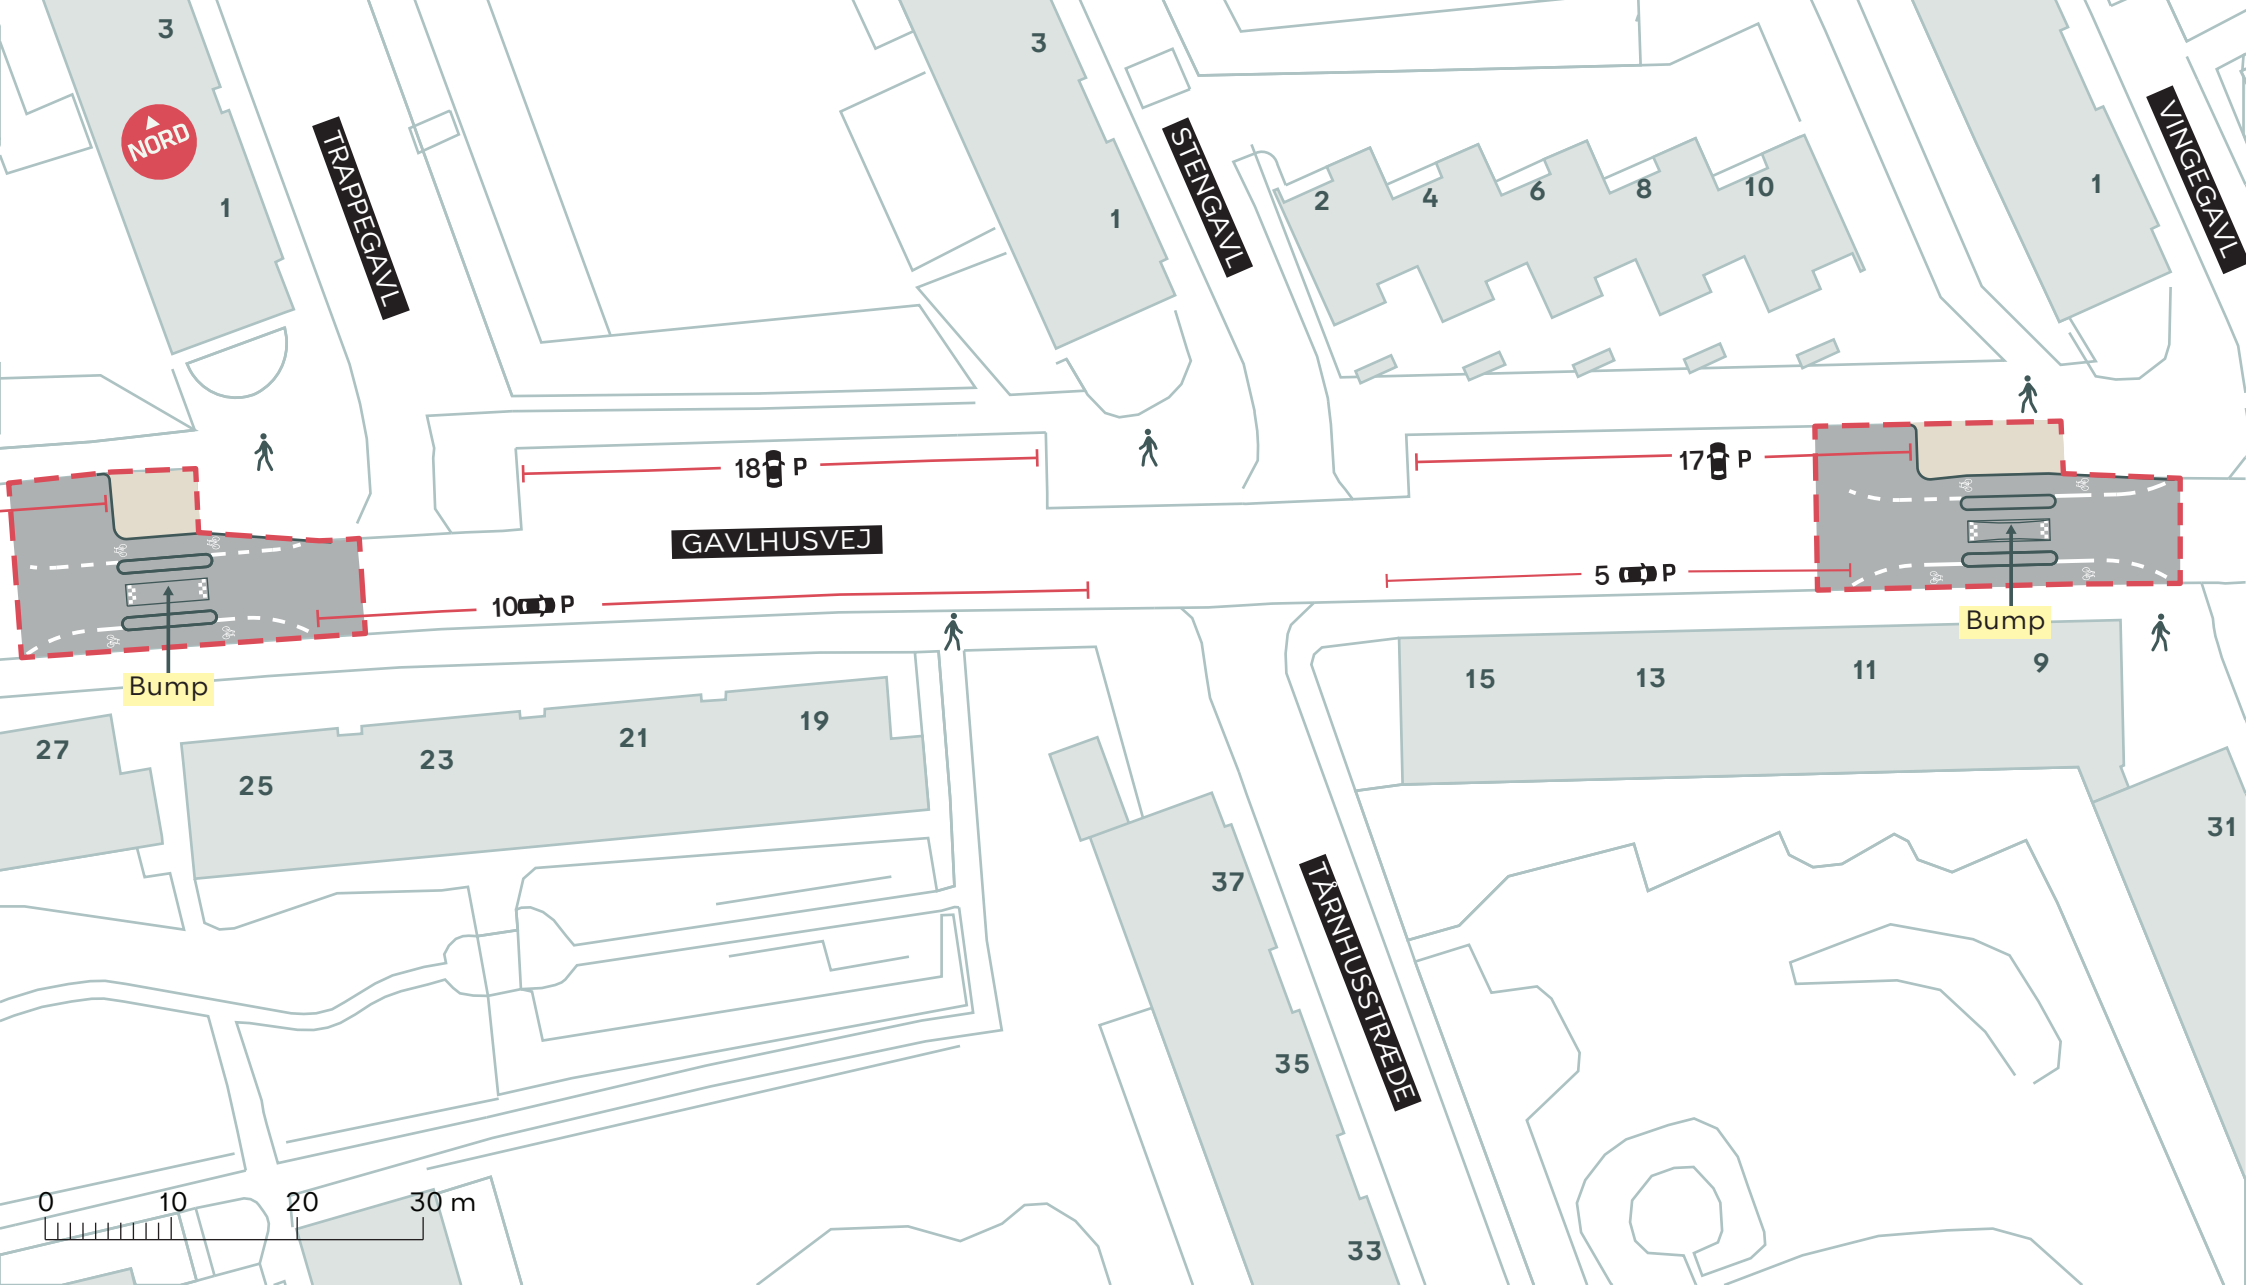


--- Anlægsområde

## ANLÆG AF FORBEDREDE CYKELFORHOLD I TINGBJERG

Gavthusvej, Brønshøj-Husum

Projekt  
Bilag 2E



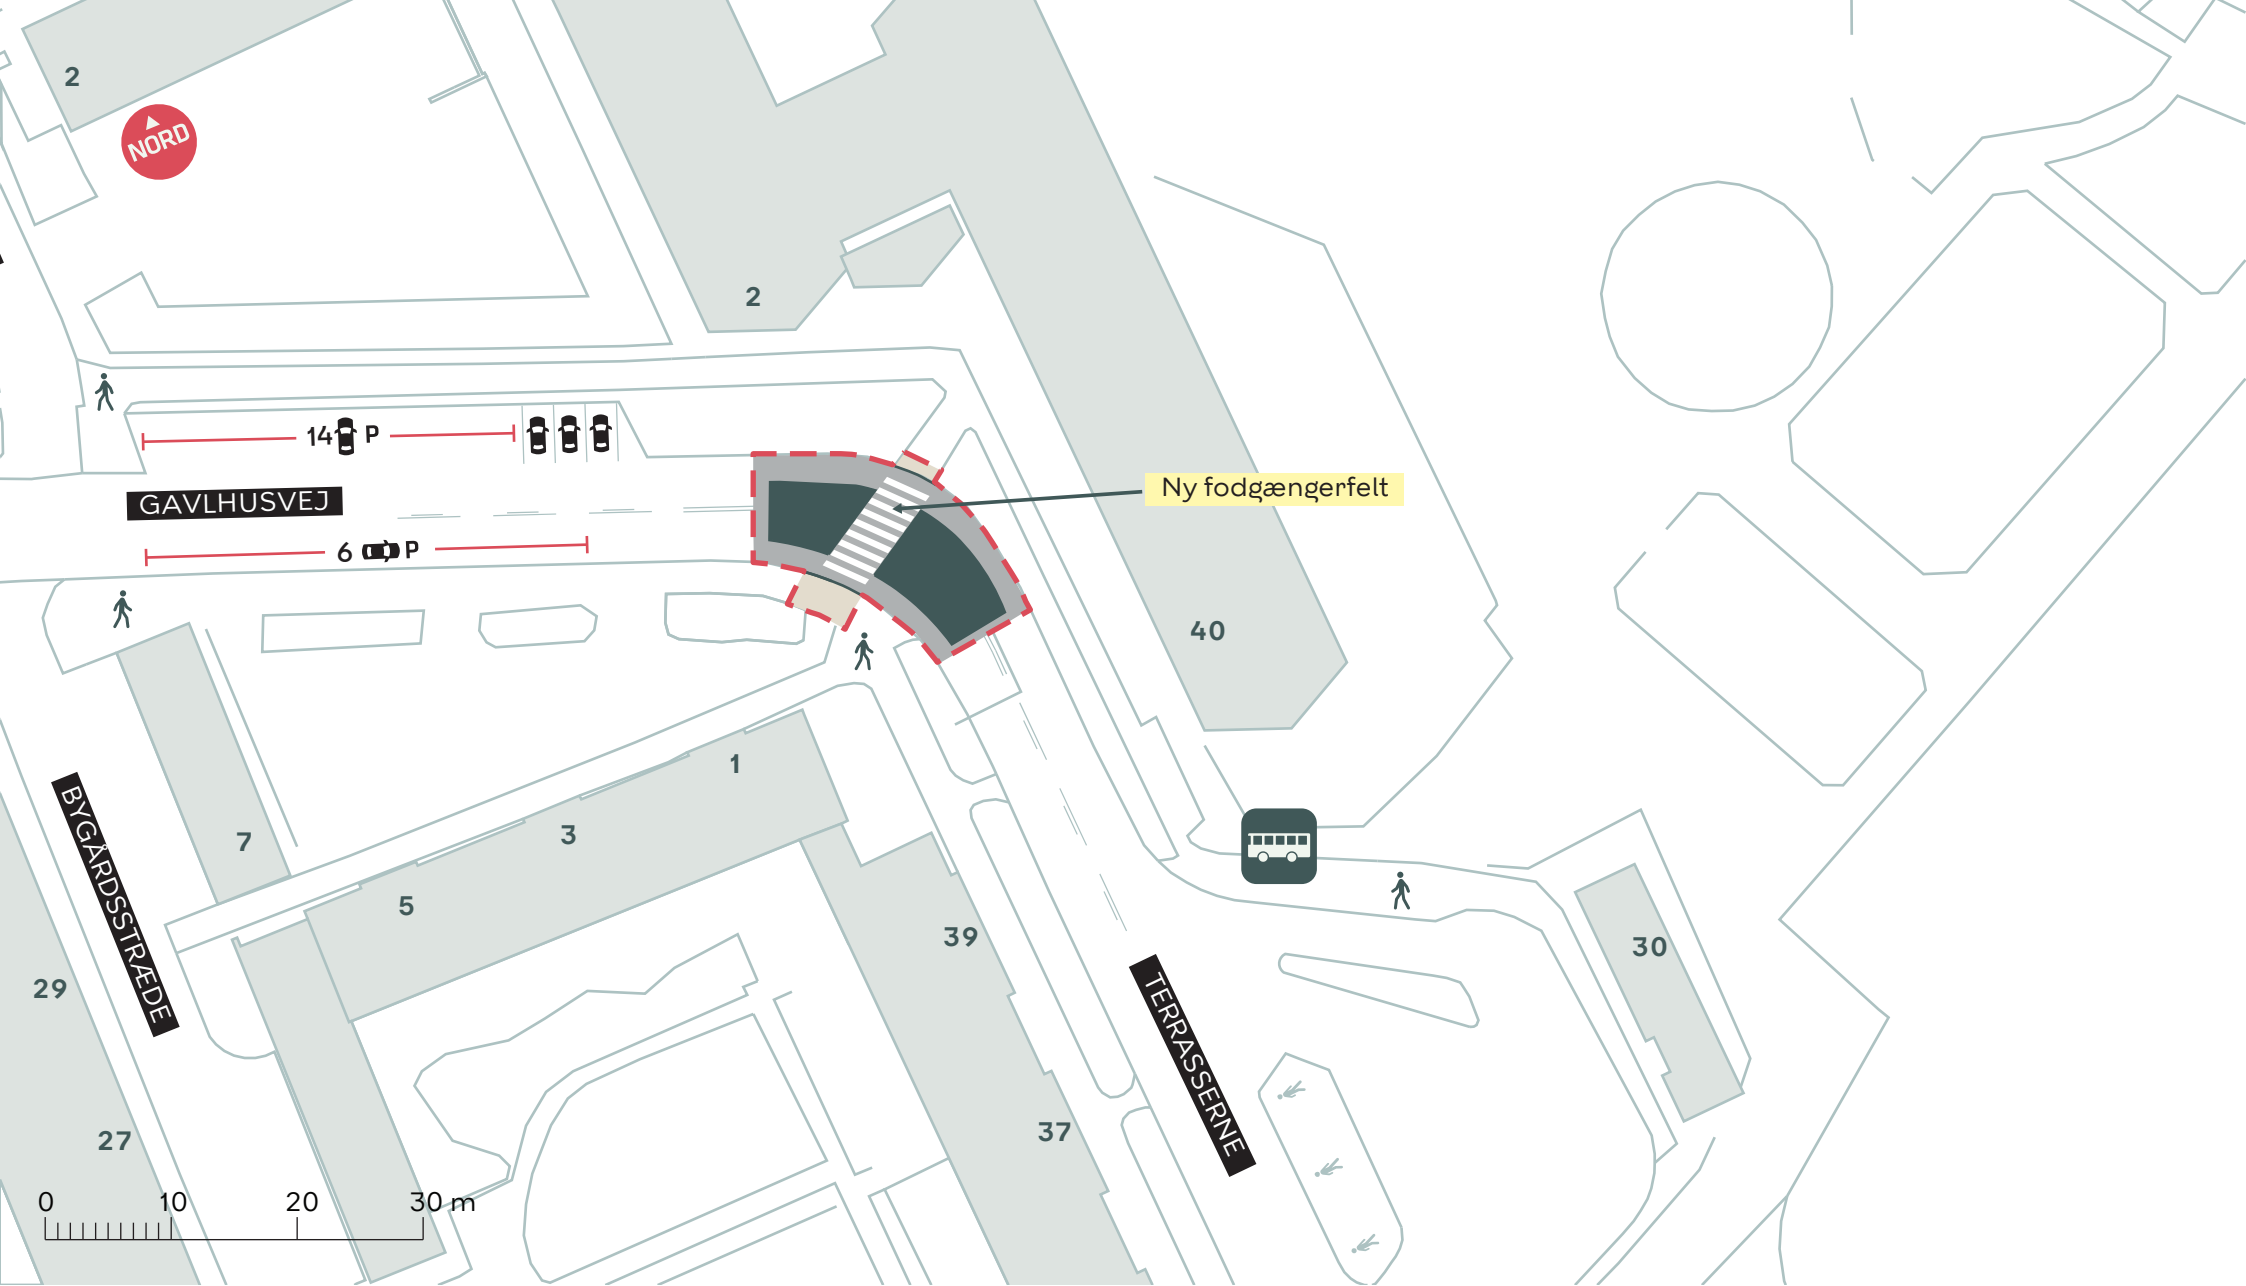


--- Anlægsområde

# ANLÆG AF FORBEDREDE CYKELFORHOLD I TINGBJERG

Gavlhusvej, Brønshøj-Husum

Projekt  
Bilag 2F



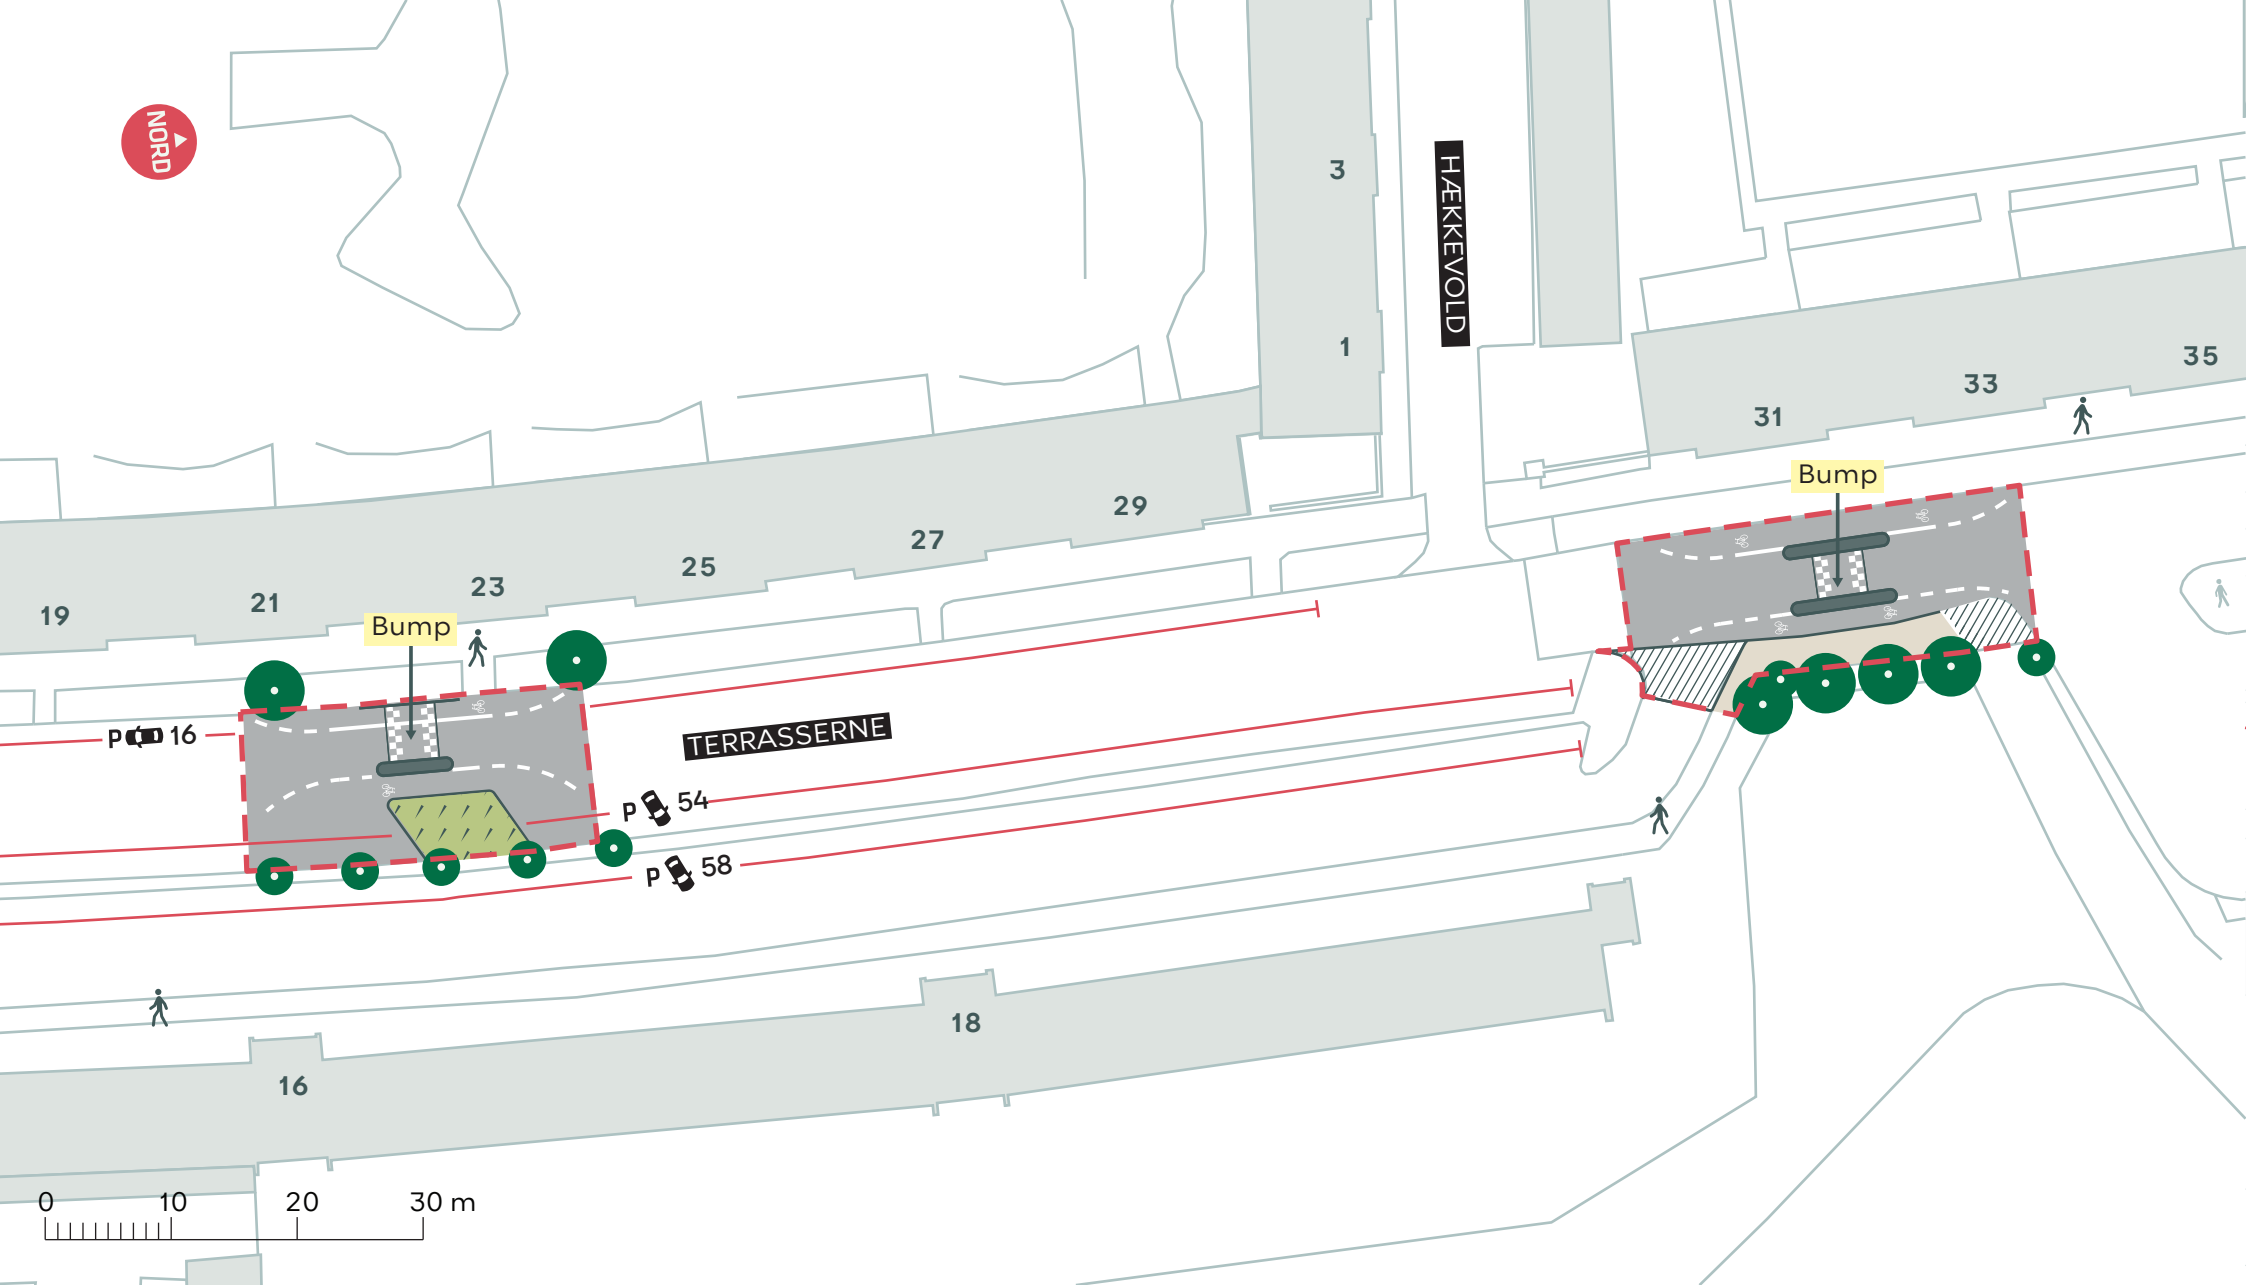


- - - Anlægsområde
- Eksisterende træ

**ANLÆG AF FORBEDREDE CYKELFORHOLD  
I TINGBJERG**  
Terrasserne, Brønshøj-Husum  
Projekt  
**Bilag 2G**





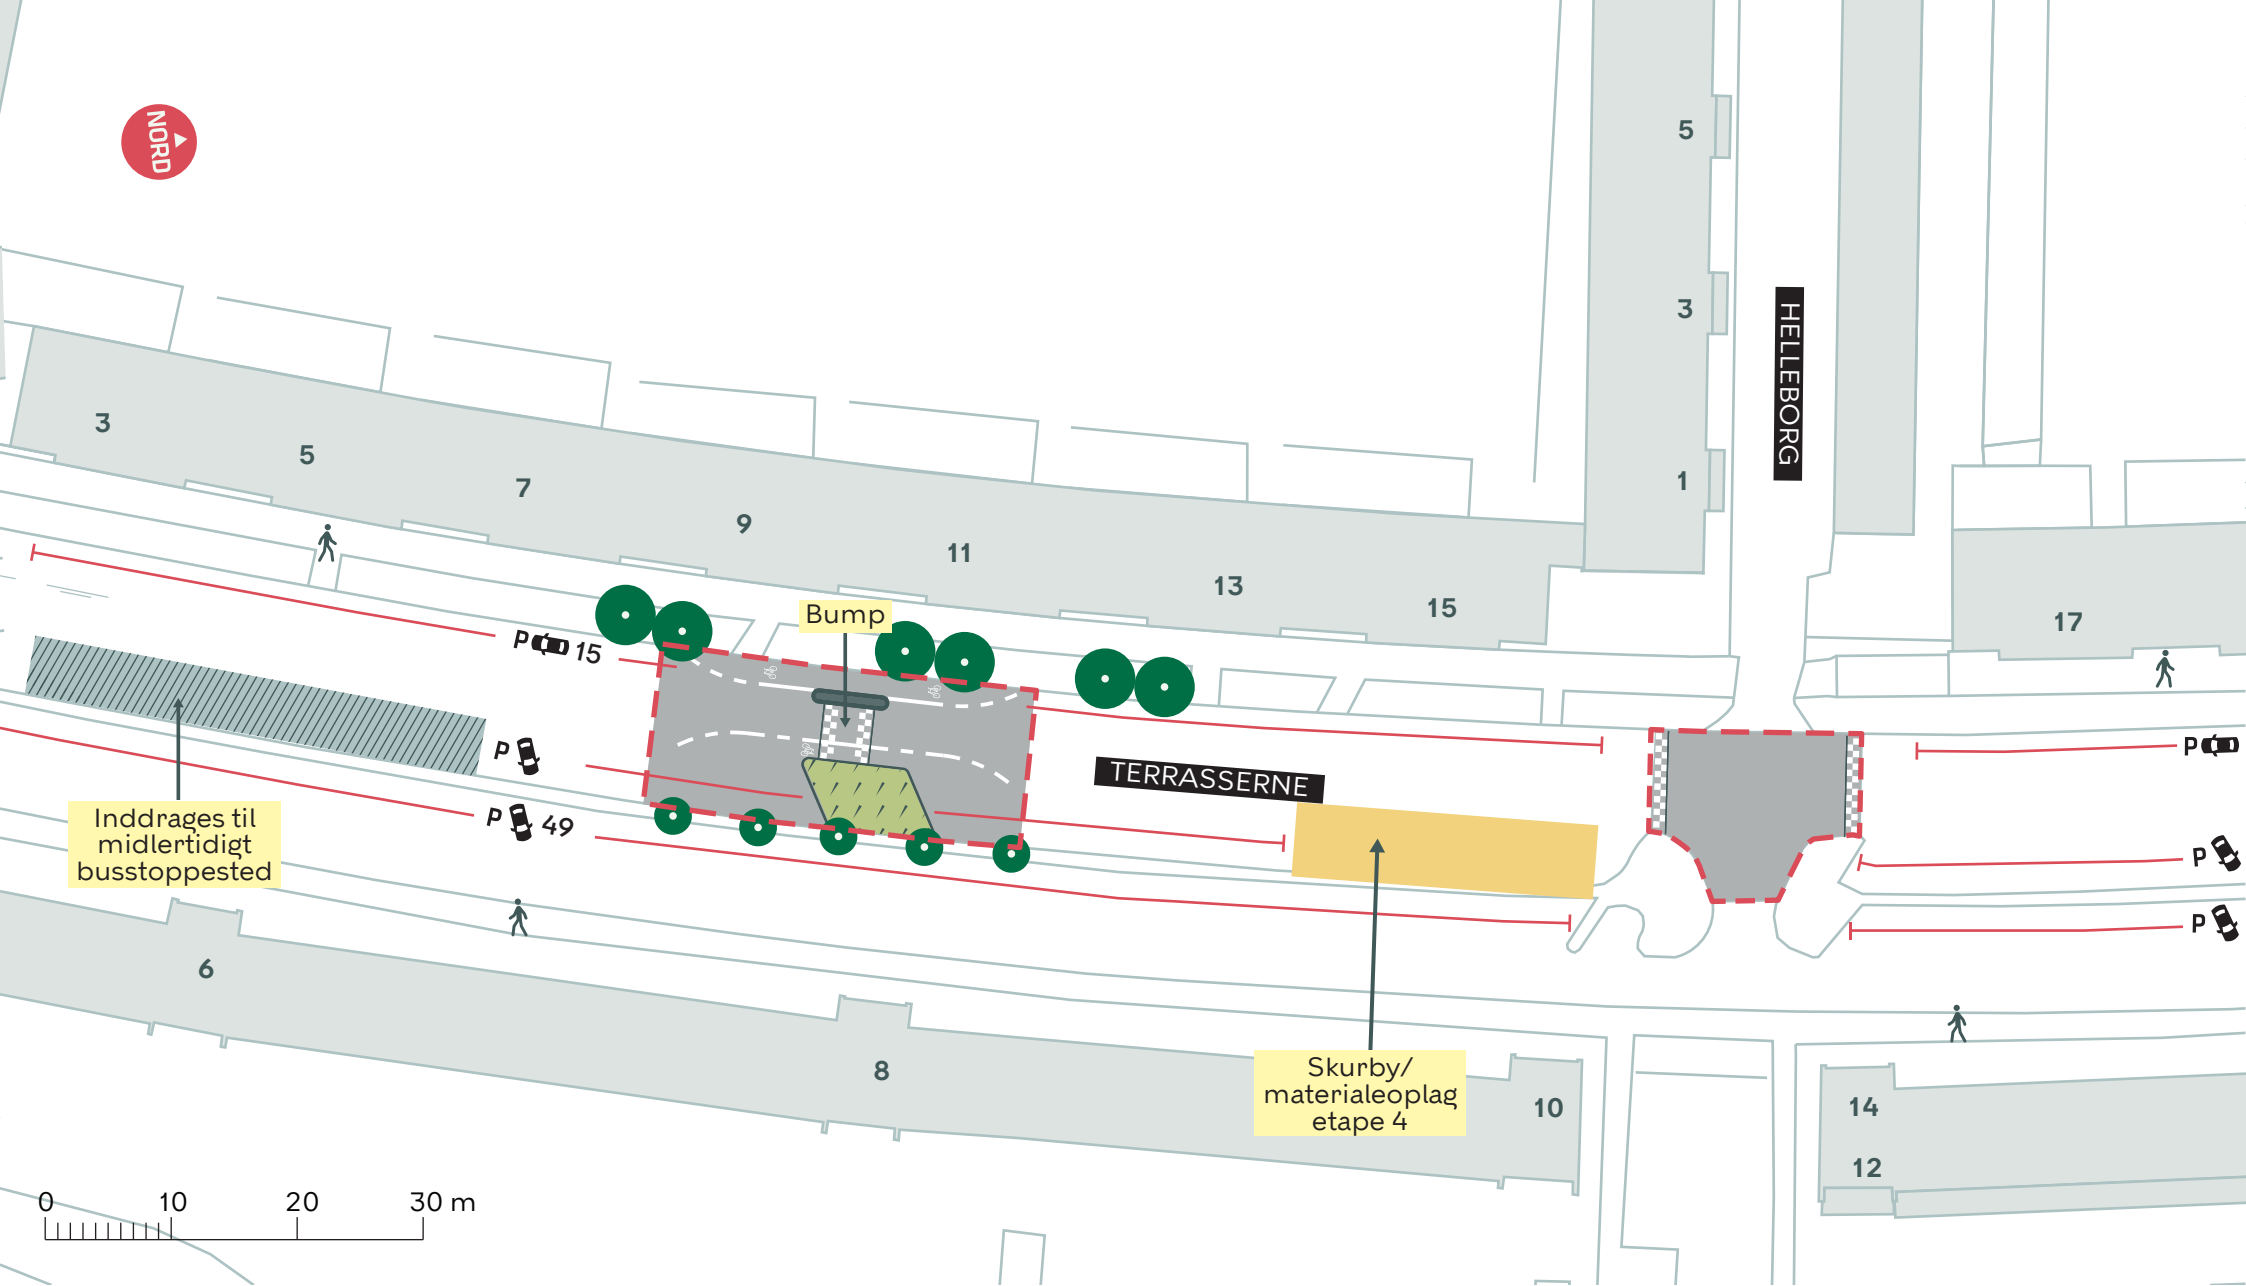

- - - Anlægsområde
- Eksisterende træ


## ANLÆG AF FORBEDREDE CYKELFORHOLD I TINGBJERG

Terrasserne, Brønshøj-Husum

Projekt

**Bilag 2H**



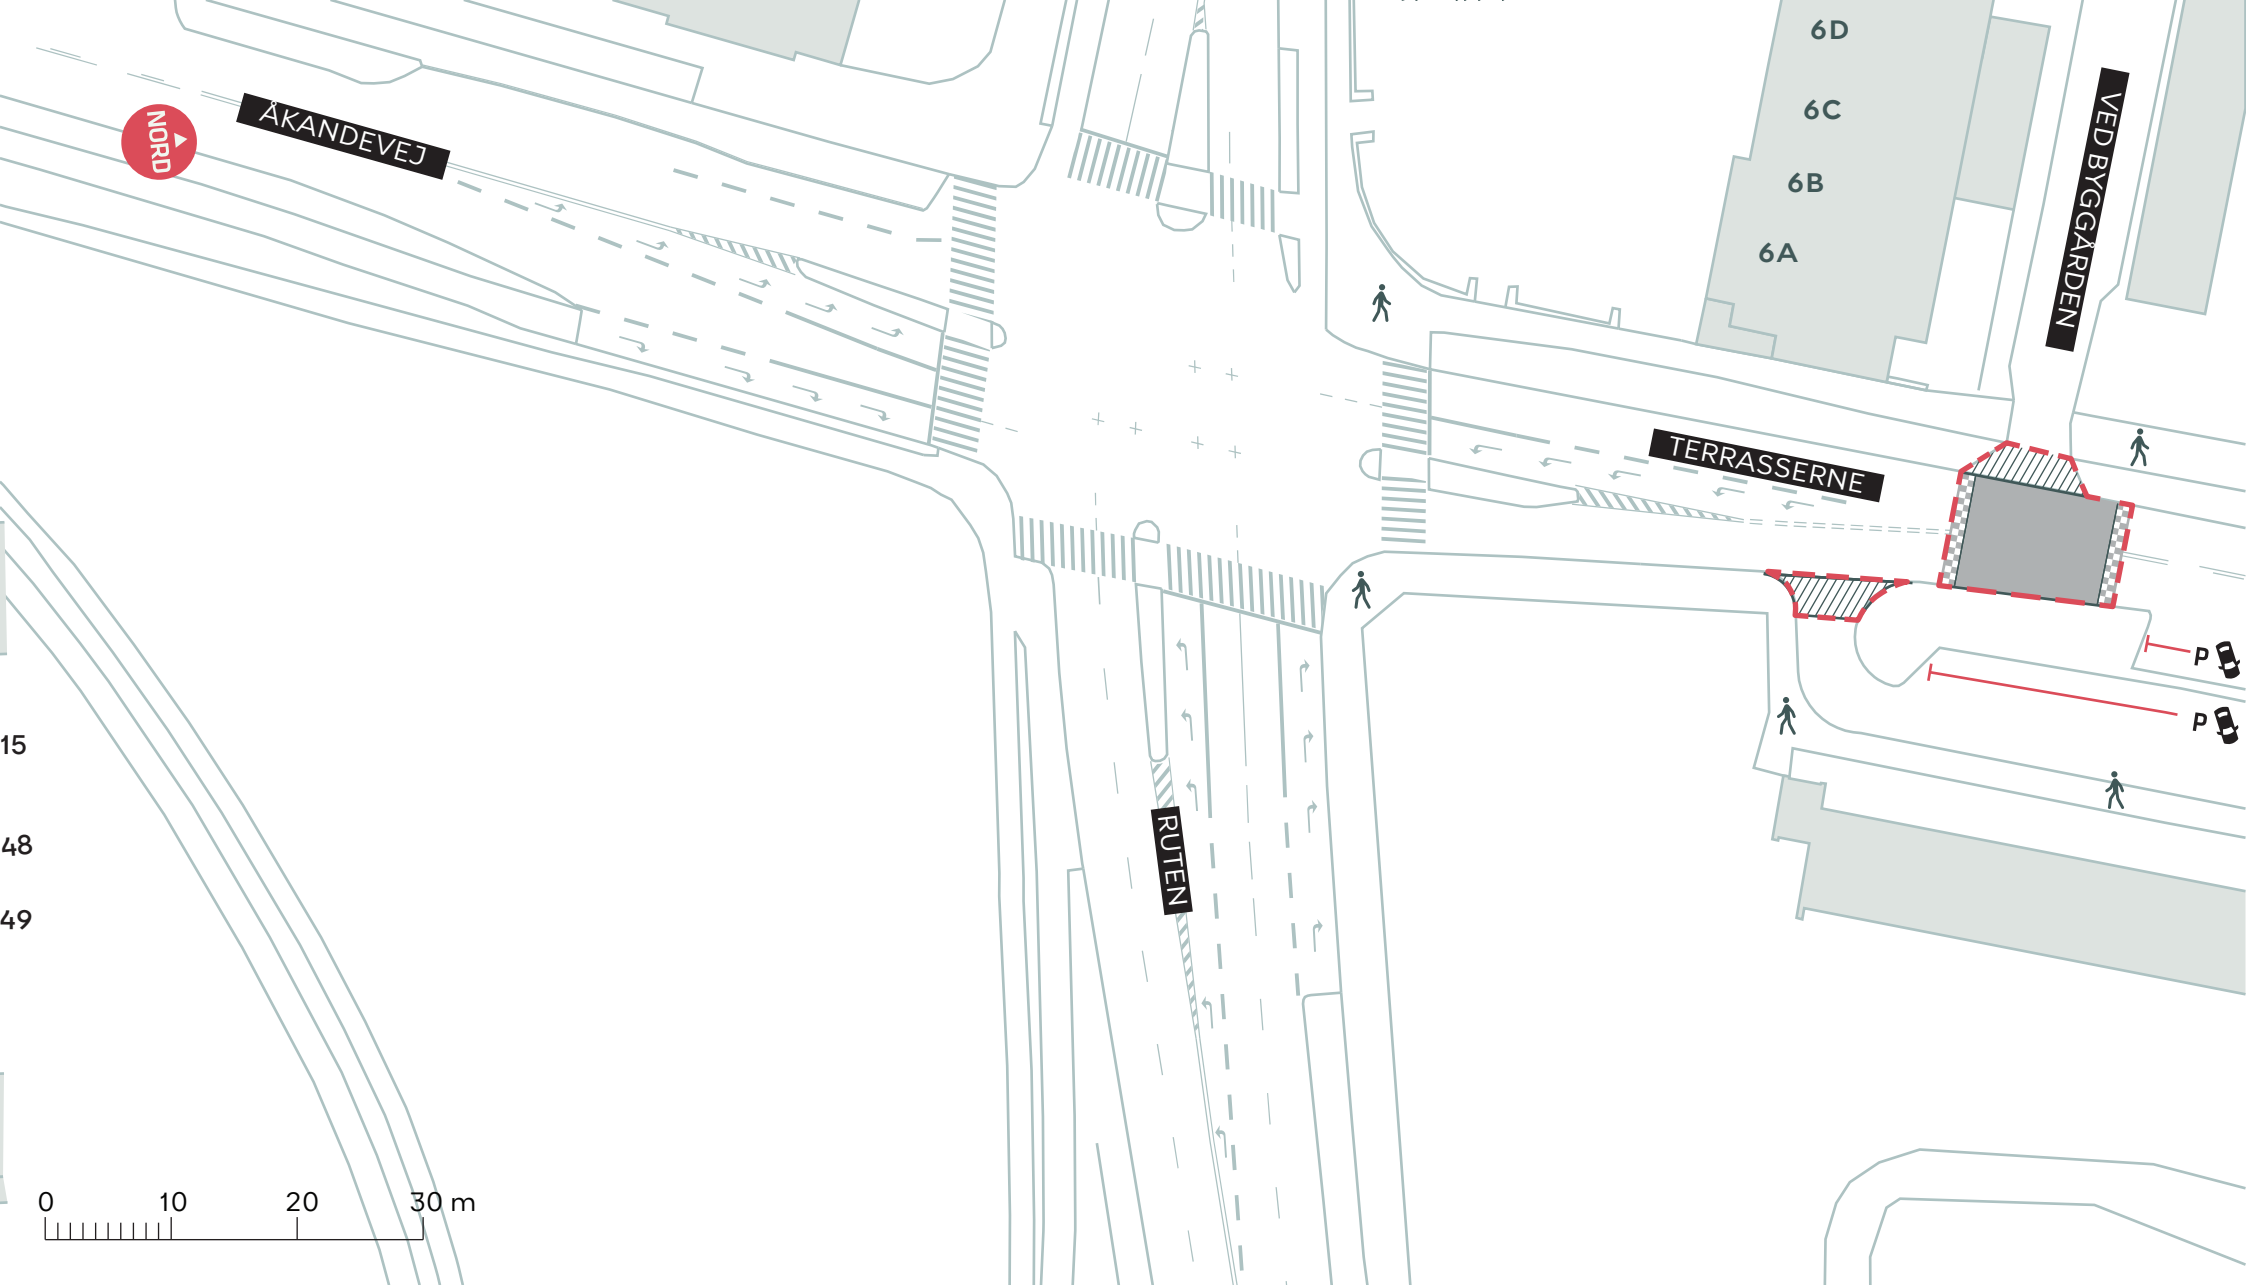


ÅKANDEVEJ

6D  
6C  
6B  
6A

VED BYGGÅRDEN

TERRASSERNE

RUTEN

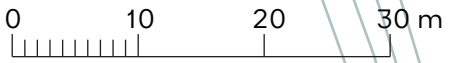

--- Anlægsområde

# ANLÆG AF FORBEDREDE CYKELFORHOLD I TINGBJERG



Terrasserne, Brønshøj-Husum




Projekt  
Bilag 2I



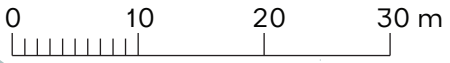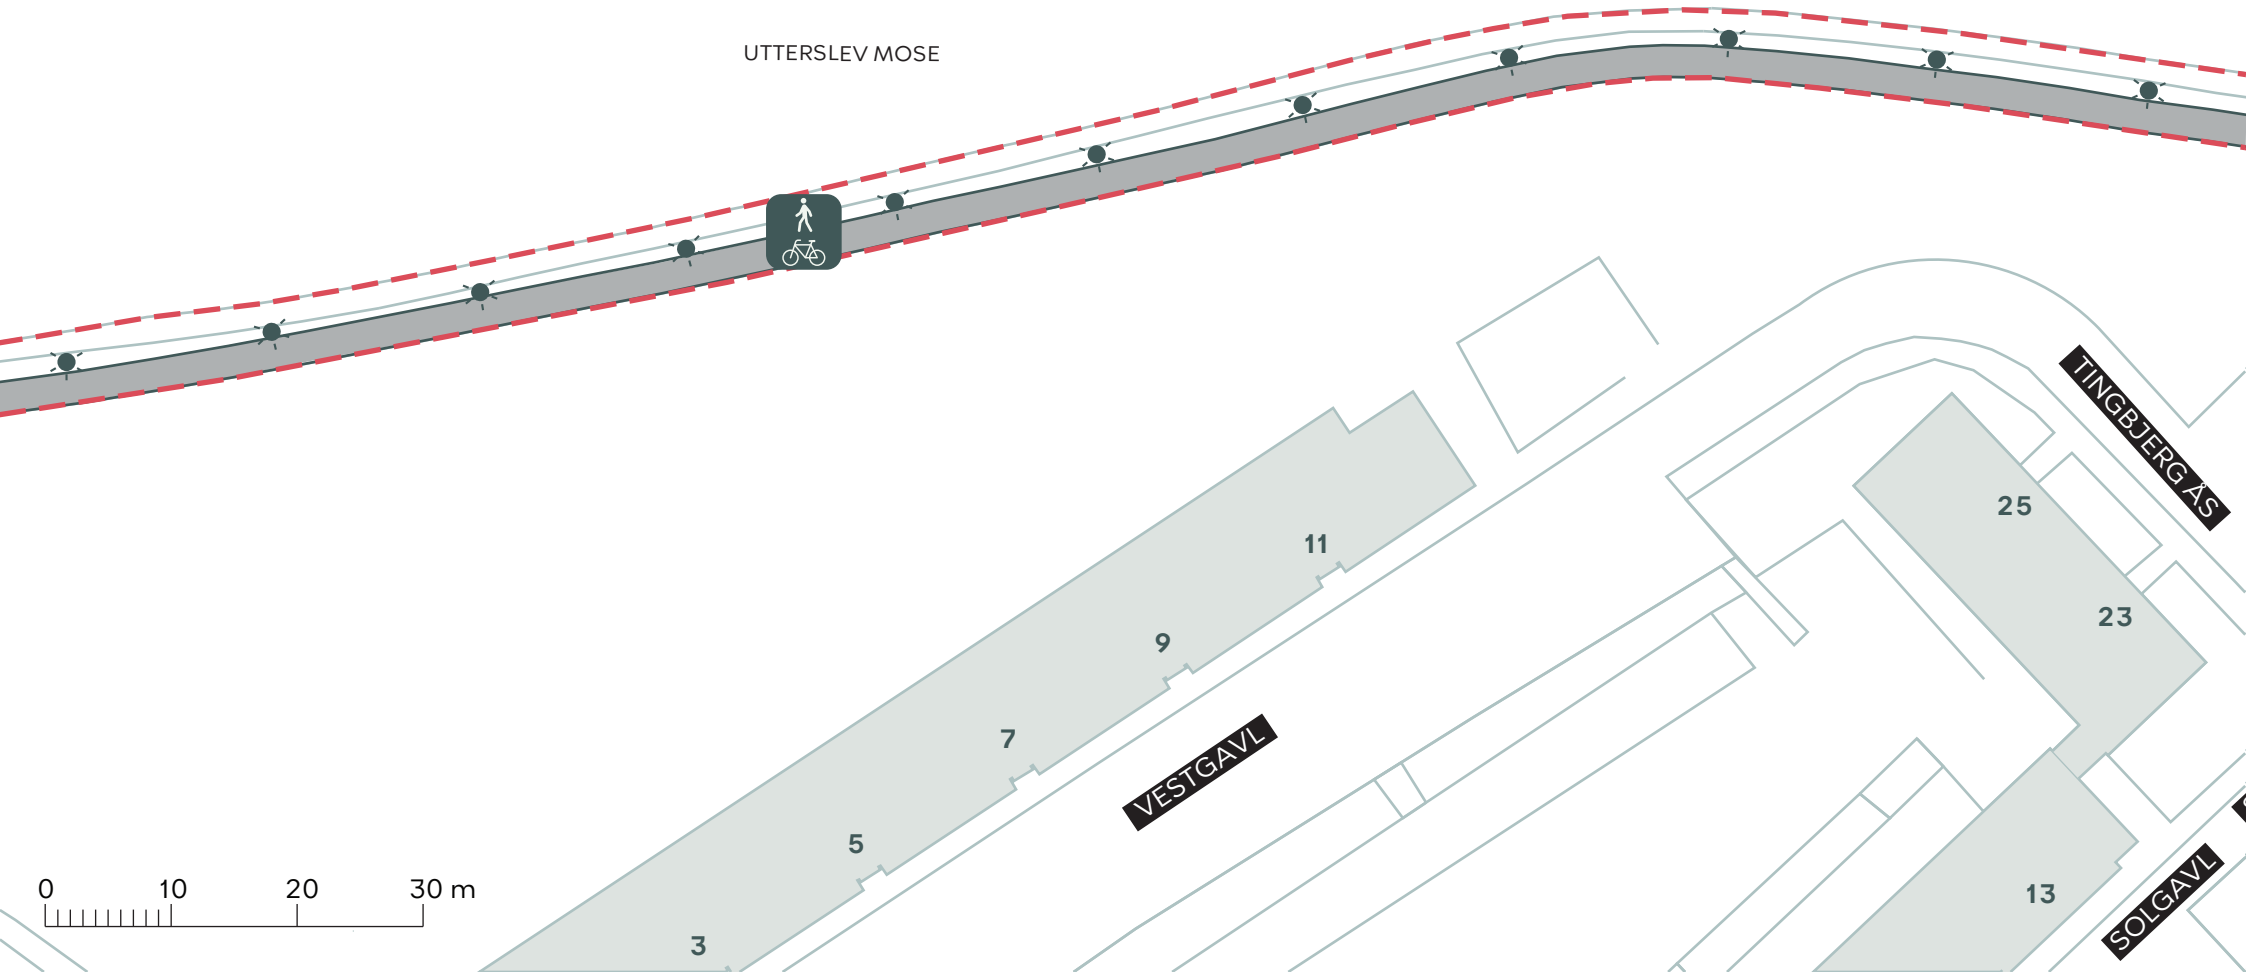

UTTERSLEV MOSE




-  Anlægsområde
-  Ny belysning (11 stk.)
-  Fællessti

# ANLÆG AF FORBEDREDE CYKELFORHOLD I TINGBJERG

Utterslev Mose, Brønshøj-Husum

Projekt  
Bilag 2J



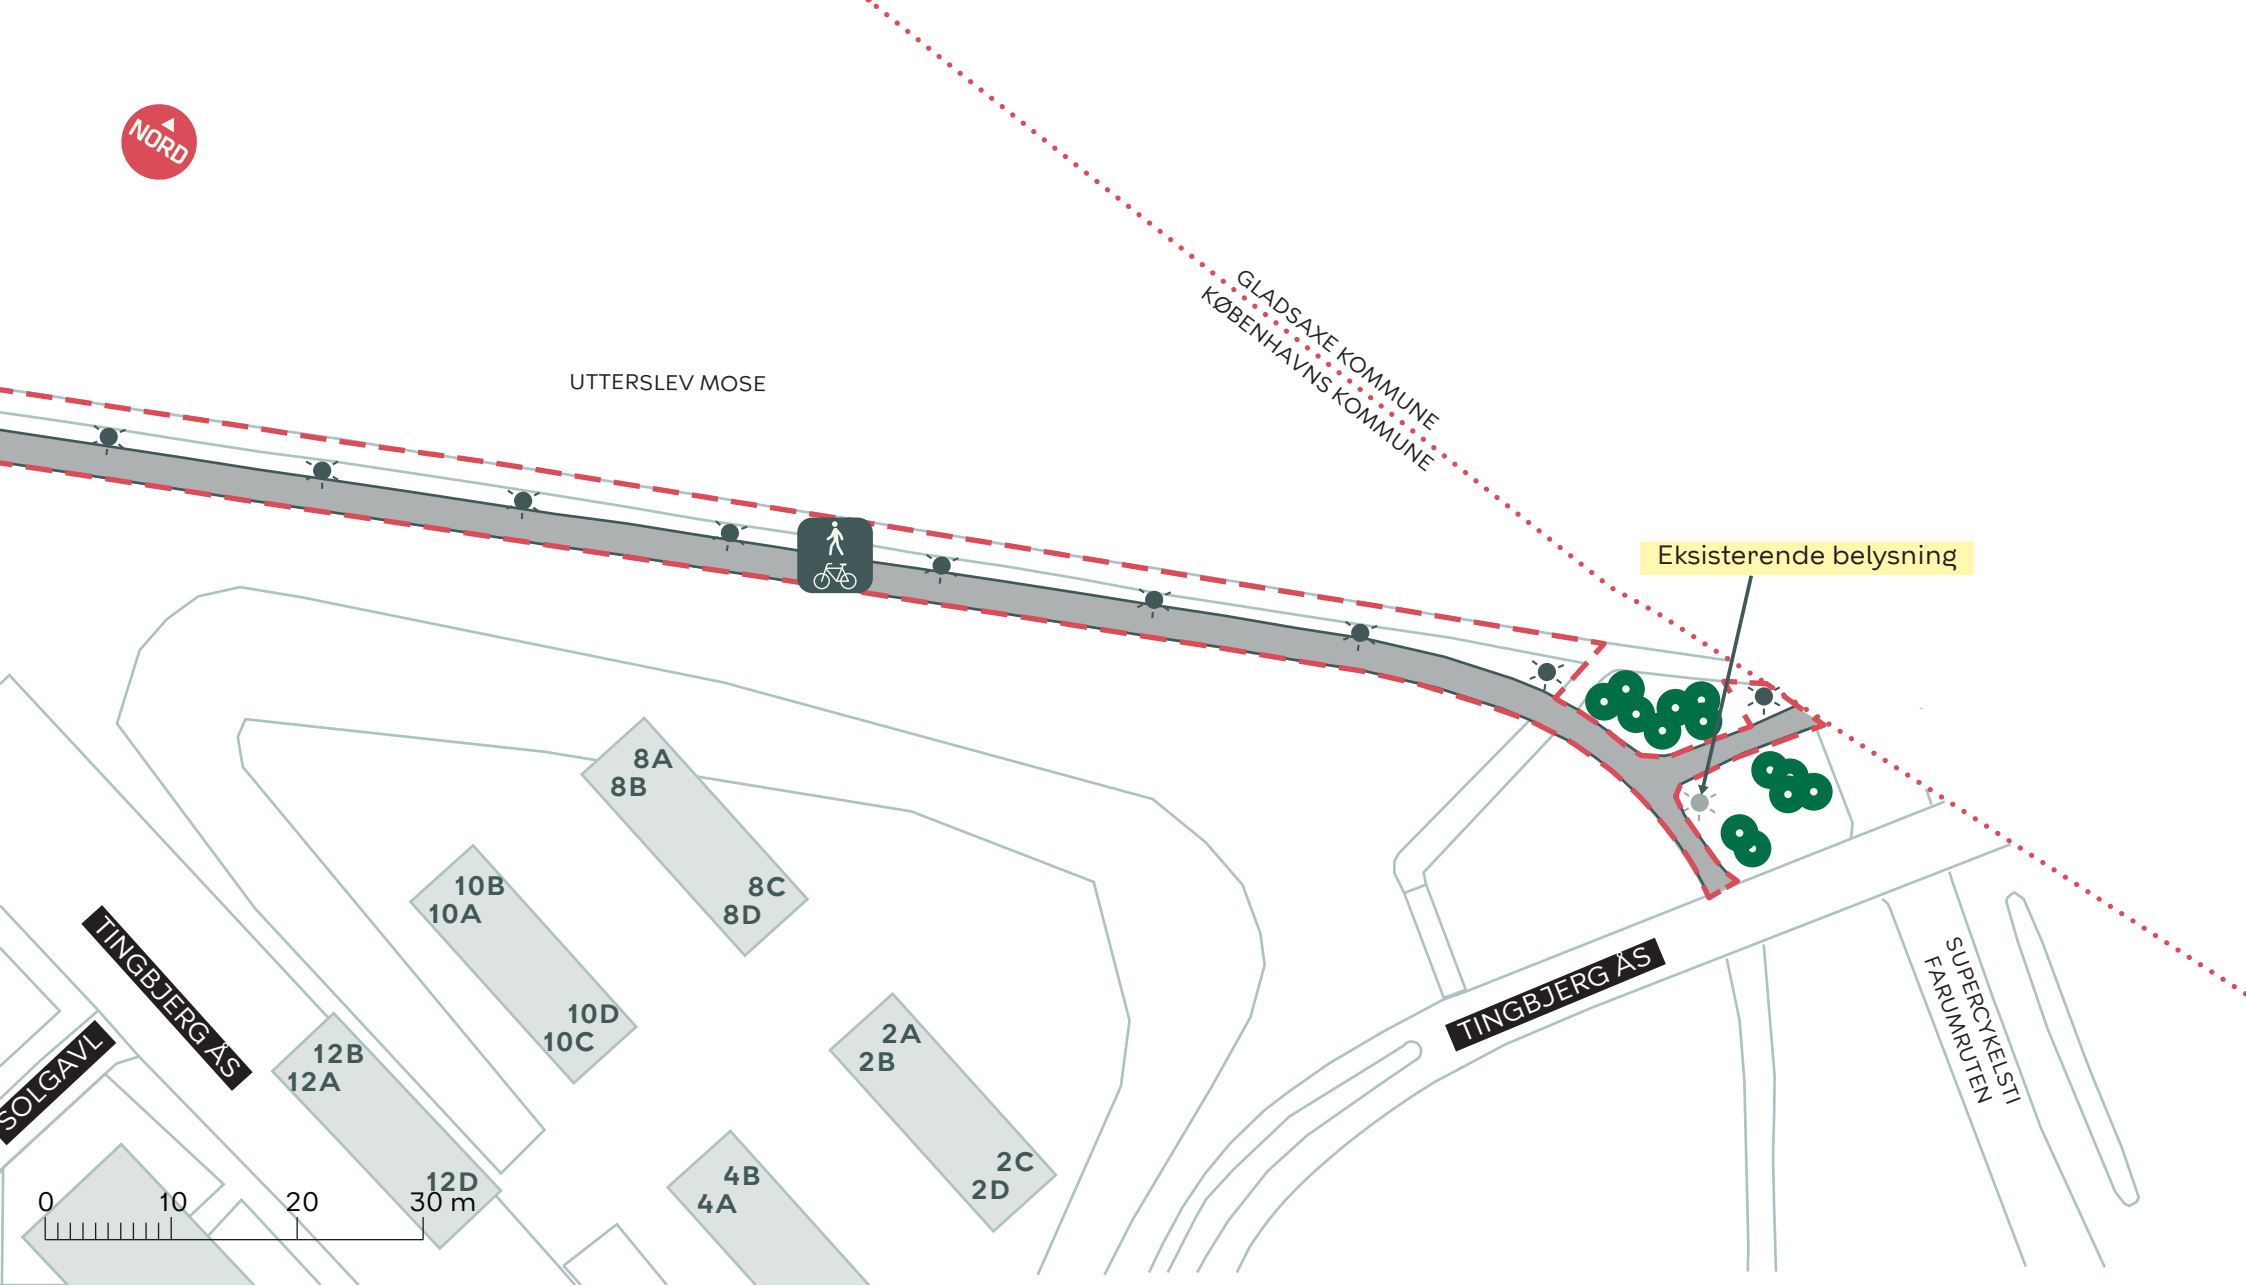

- Anlægsområde
- Kommunegrænse
- Eksisterende træ
- Ny belysning (9 stk.)
- Fællessti

## ANLÆG AF FORBEDREDE CYKELFORHOLD I TINGBJERG

Utterslev Mose, Brønshøj-Husum

Projekt  
Bilag 2K





- ..... Kommuneegrænse
- - - - - Anlægsområde
- Eksisterende træ
- ☼ Ny belysning (11 stk.)

- Asfalt
- Grus
- Fællessti

**ANLÆG AF FORBEDREDE CYKELFORHOLD  
I TINGBJERG**  
Brønshøj / Husum  
Projekt  
**BILAG 2L**

