




# Folkets Park

Situationsplan 1: 500

Algren og Bruun Landskabsarkitekter

0 10 m 20 m




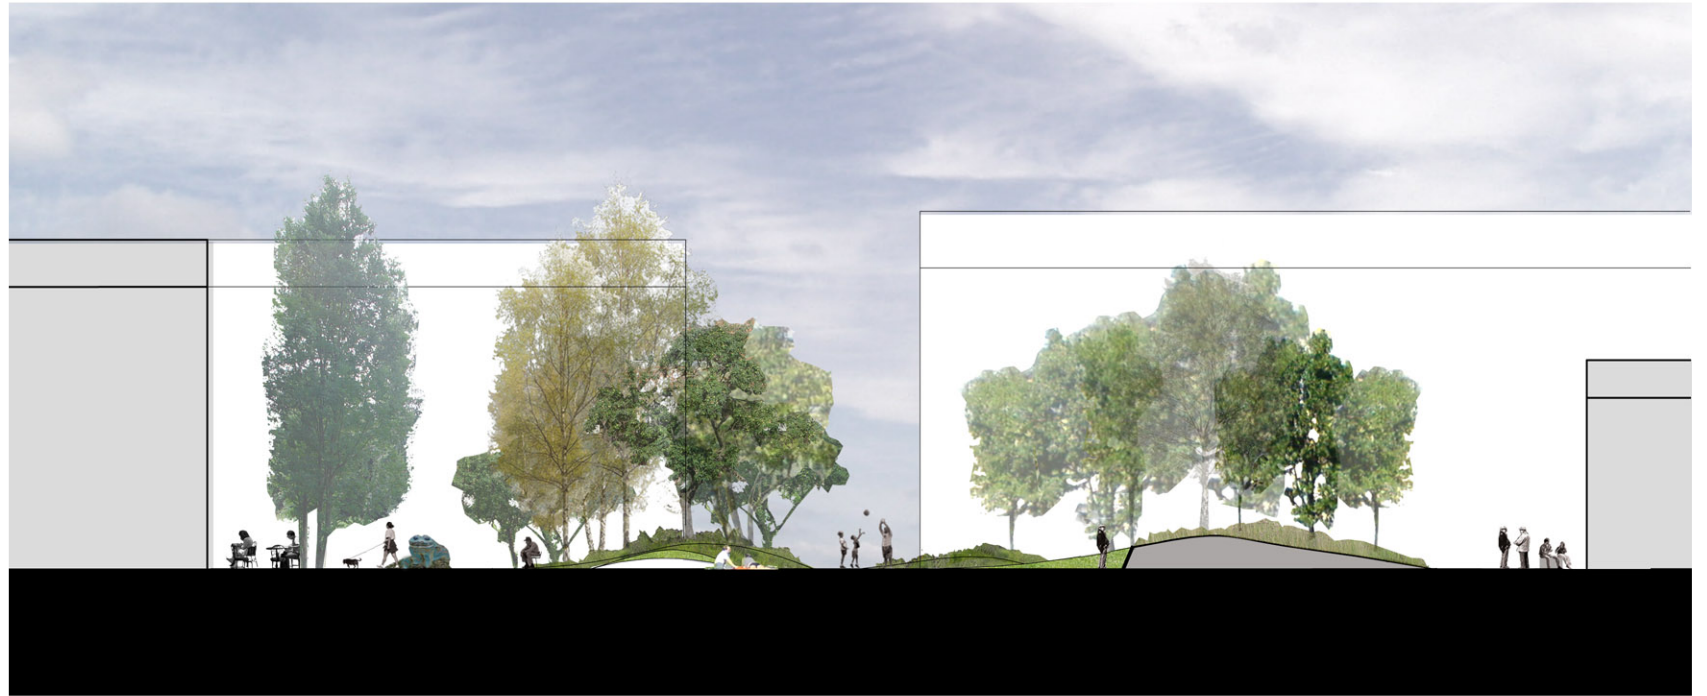

**Folkets Park**  
Snit A-A 1:400

Algren og Bruun Landskabsarkitekter



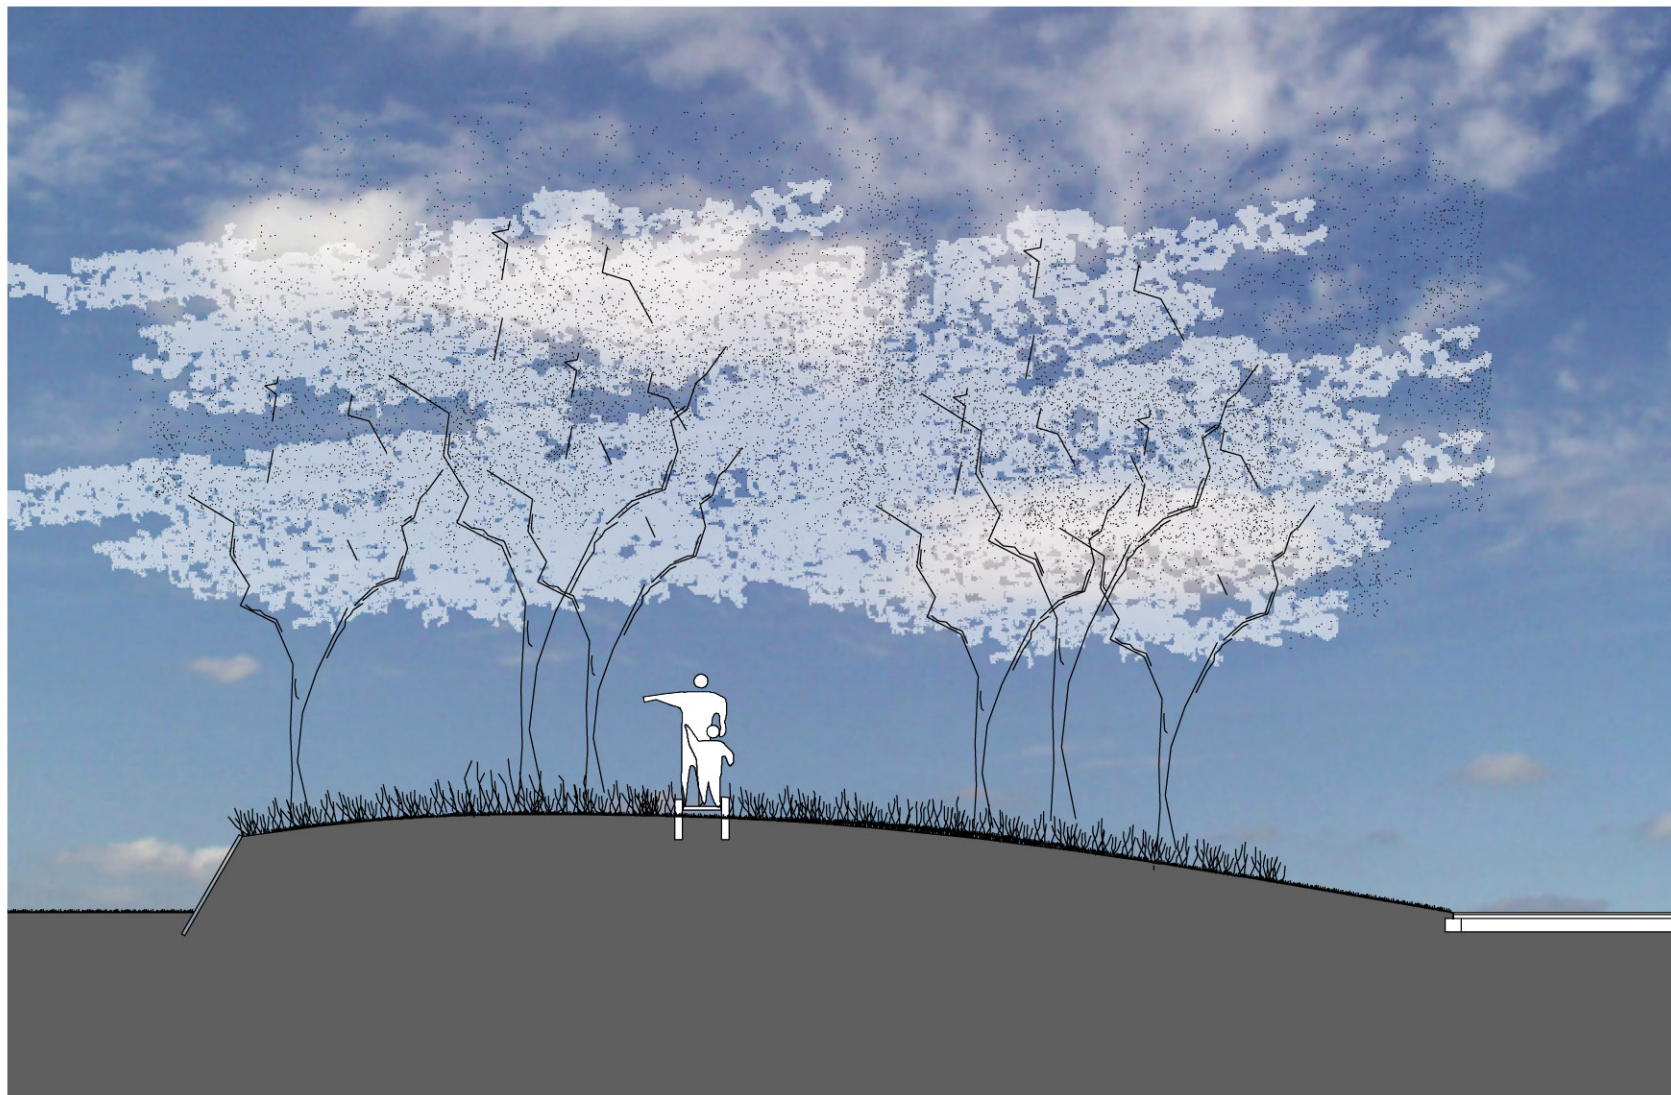

**Folkets Park**  
Snit B-B 1:100

Algren og Bruun Landskabsarkitekter



### Folkets Park

Bundvegetation på bakker,  
Plan 1: 500

Algren og Bruun Landskabsarkitekter

0 10 m 20 m








## Folkets Park

Perspektiv af  
Prins Jørgens Gade

Algren og Bruun Landskabsarkitekter



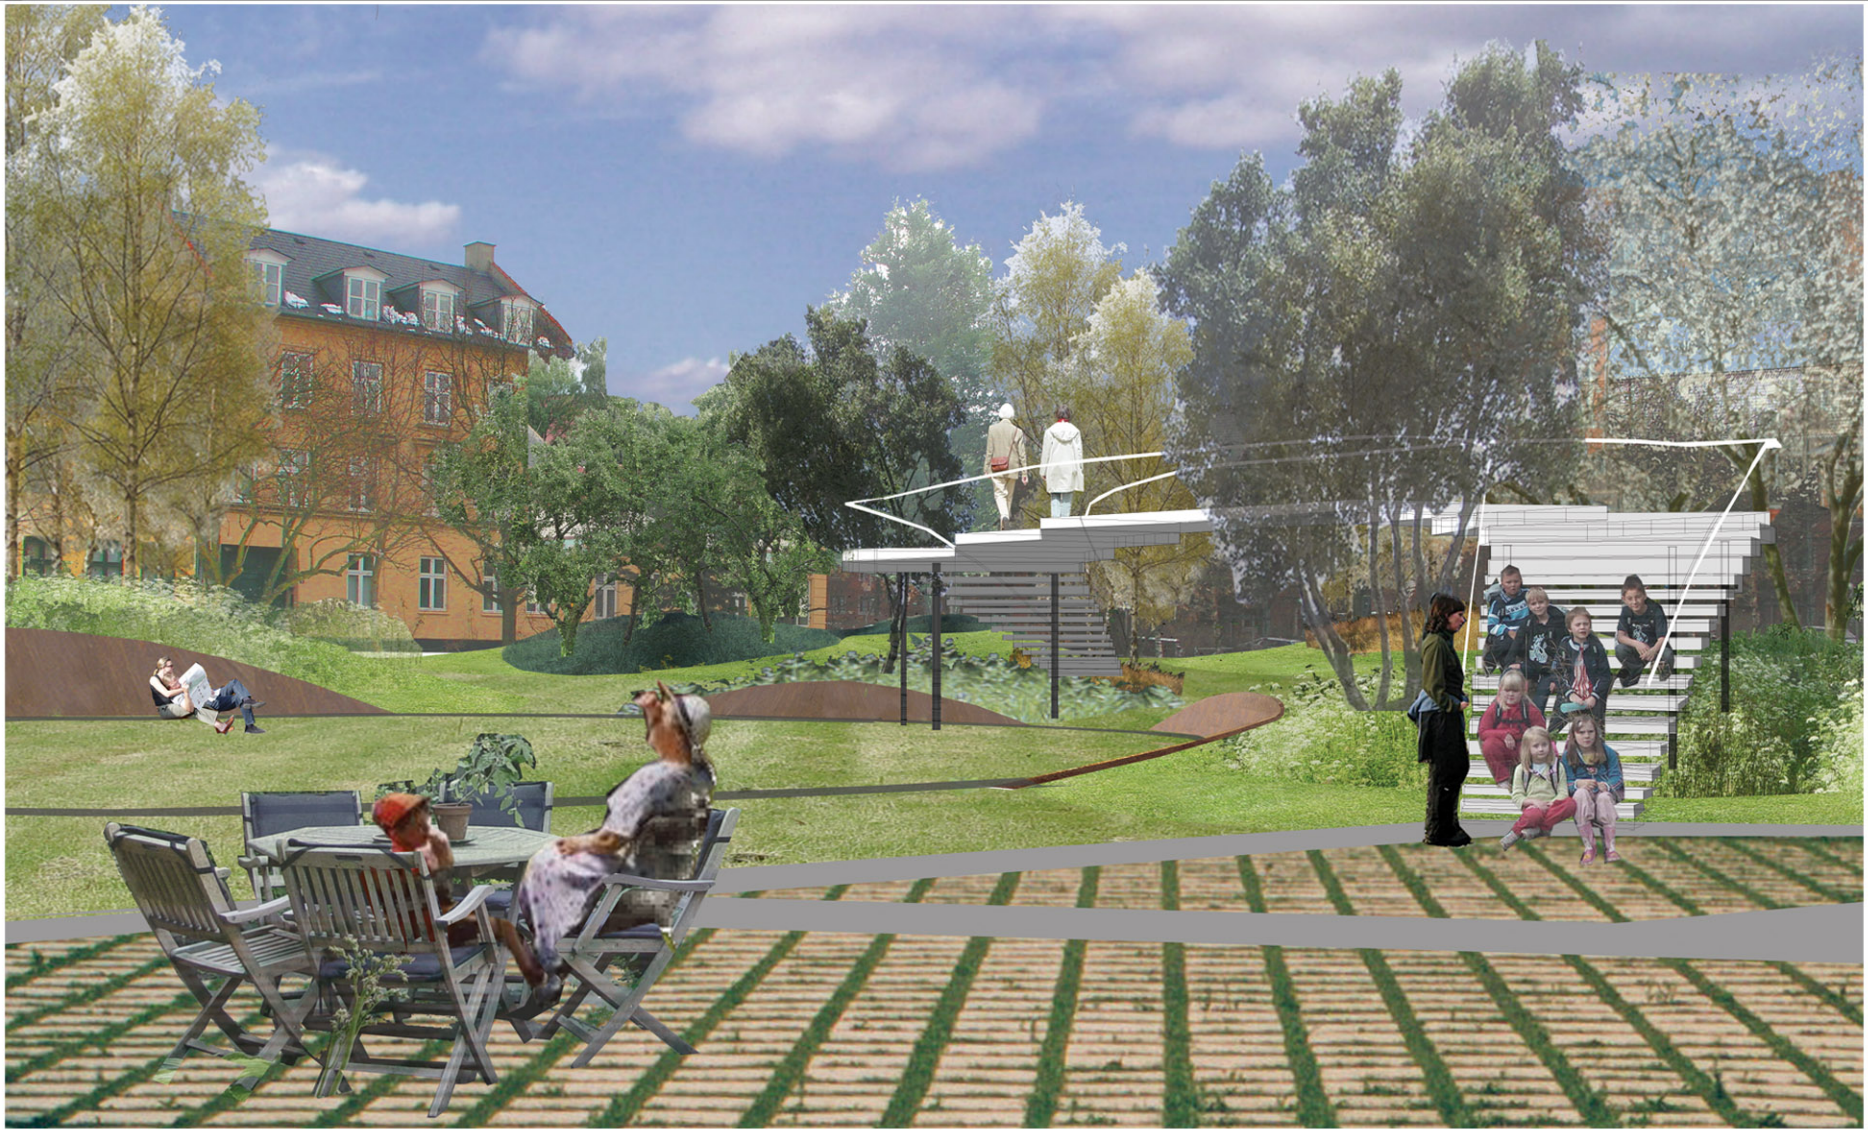


## Folkets Park

Perspektiv af bro set fra  
folkets hus

Algren og Bruun Landskabsarkitekter




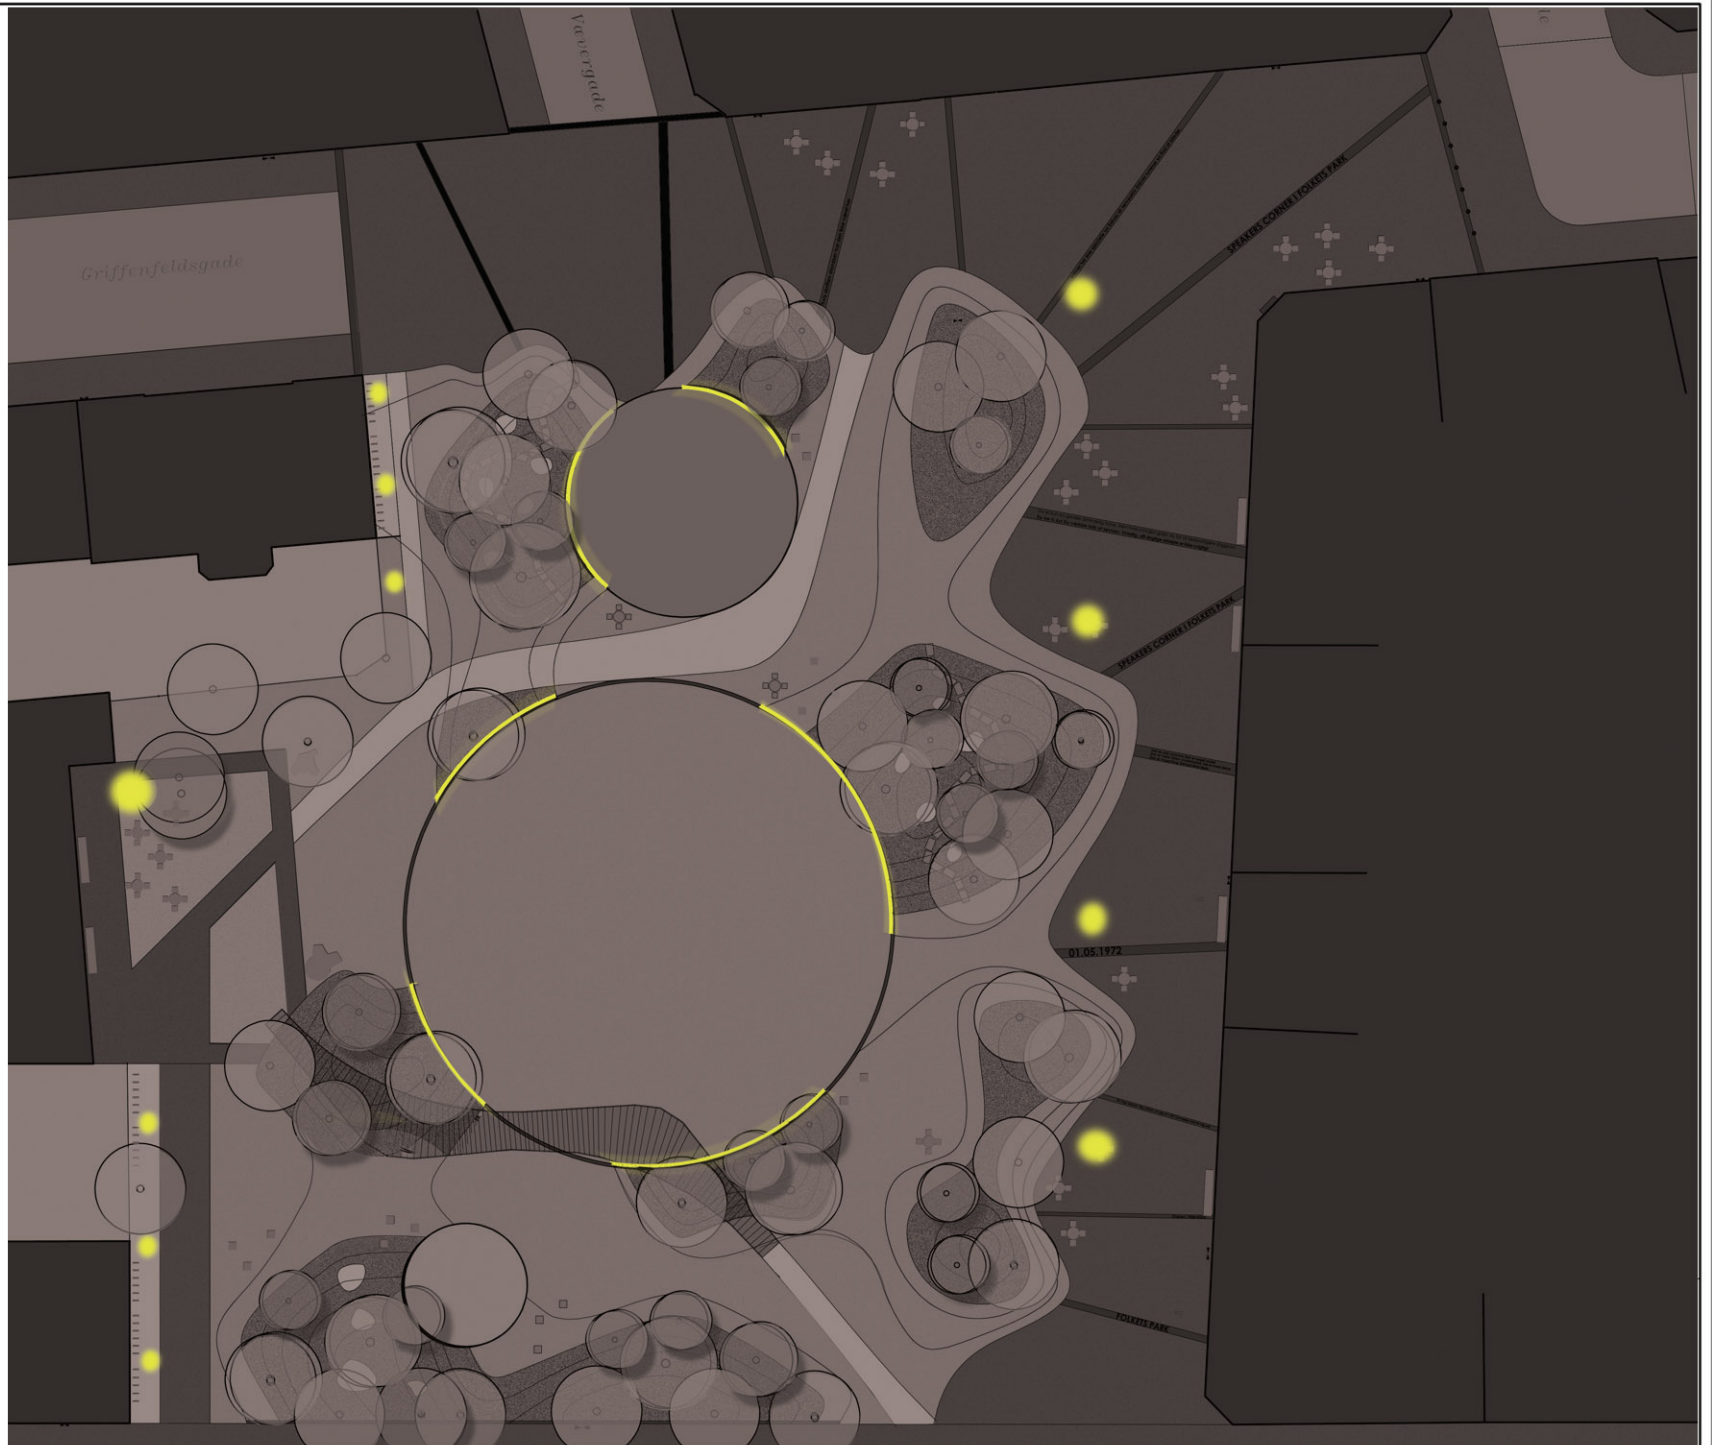

**Folkets Park**  
Belysningsplan 1: 500

Algren og Bruun Landskabsarkitekter



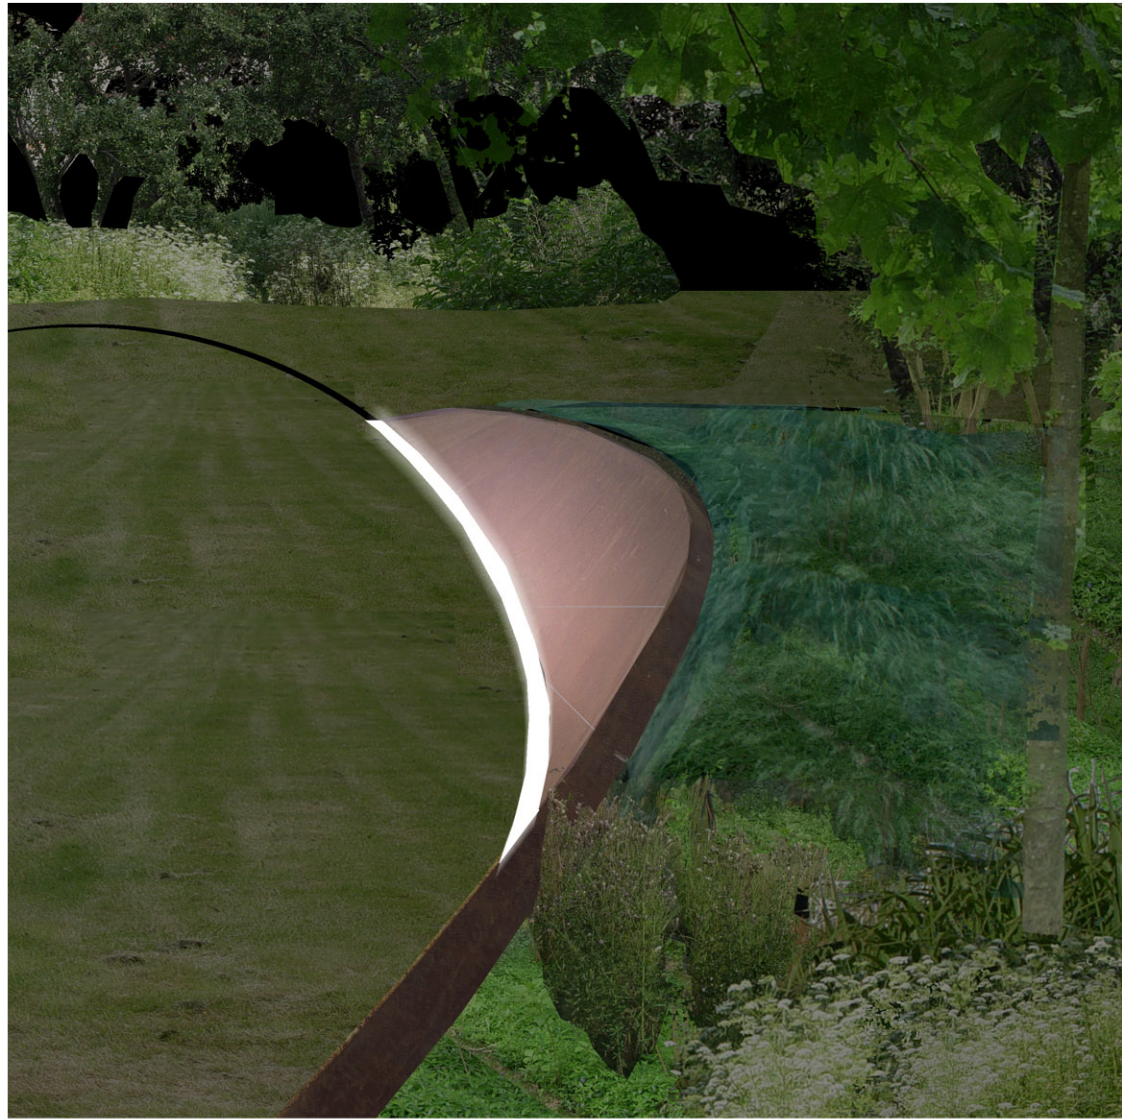

## Folkets Park

Perspektiv af stålkant  
med belysning

Algren og Bruun Landskabsarkitekter