

Pladsareal m. flisebelægning udgår

Pullert

Grill- og opholdspladser udgår

Kantbegrænsning i stål udgår langs stier


Trappe udgår

Støttemur udgår

Belysning v. boldbur udgår

Betonbelægning erstattes delvist af asfalt

Pladsarealer m. flisebelægning udgår

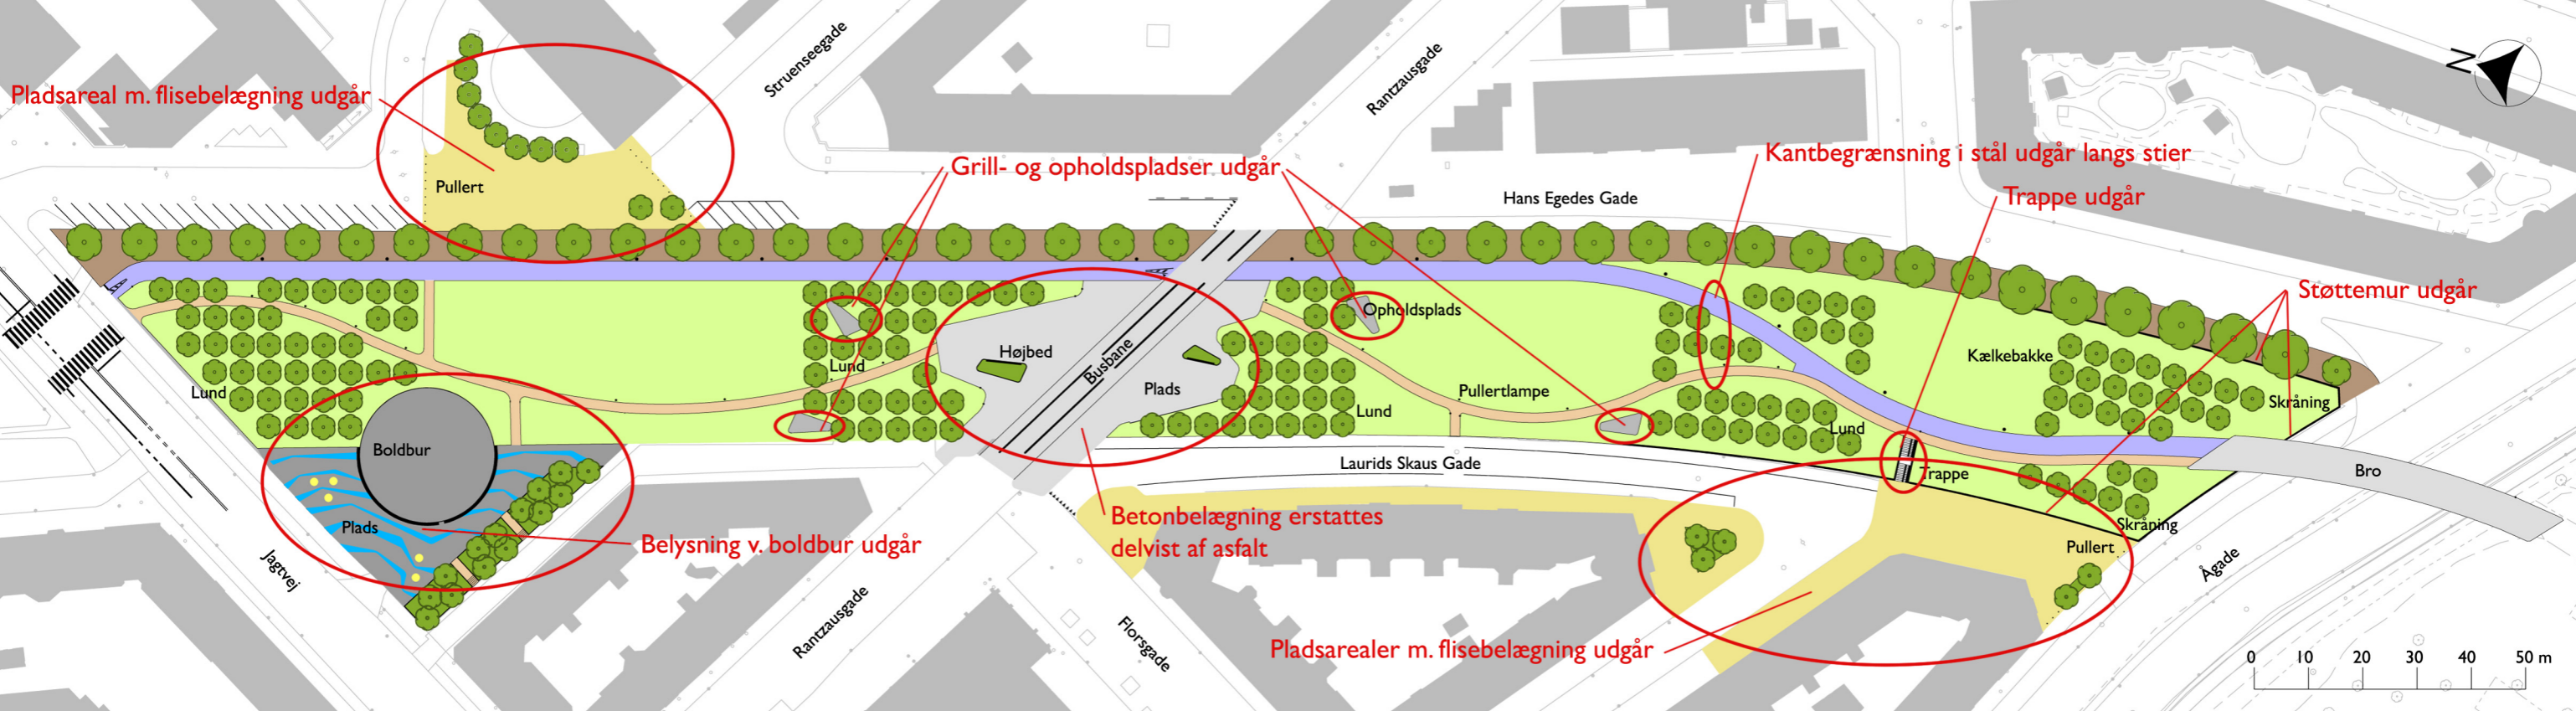

Nørrebro cykelrute og bro over Ågade  
Forslag til besparelser  
Maj 2006