



--- Anlægsområde      ..... Kommunegrænse



Cykelsti



Fortov/ gangsti



Træ (54 stk. indenfor anlægsområdet)



Belysning


## INDSATSER PÅ DAMHUSDÆMNINGEN

Vanløse

Eksisterende forhold

**BILAG 3 SAMLET**



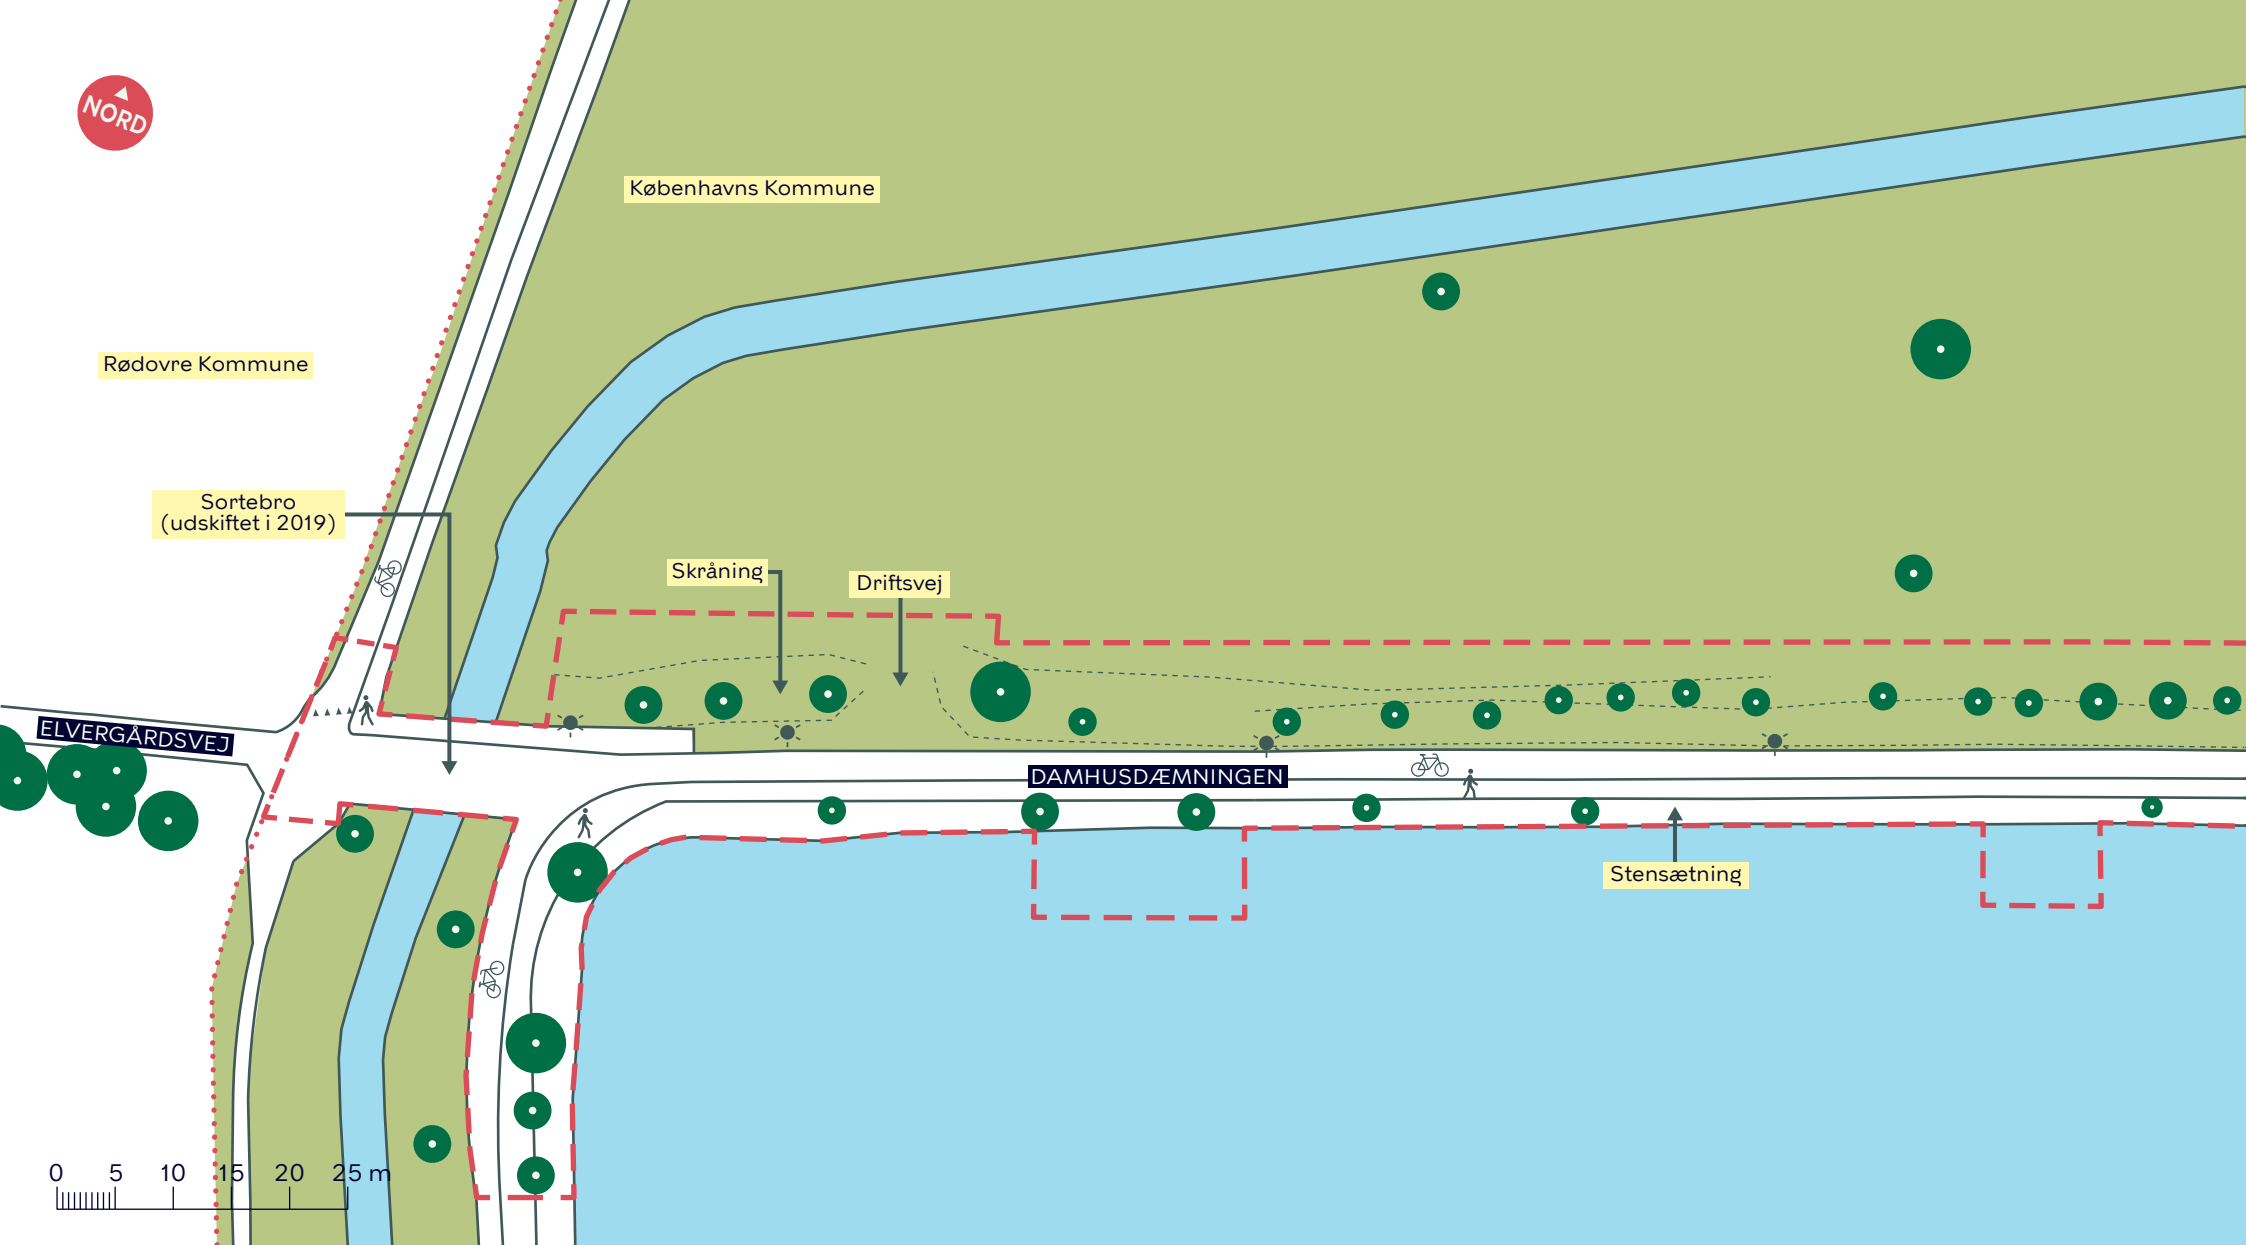

--- Anlægsområde      ..... Kommunegrænse



Cykelsti



Fortov/ gangsti



Træ (28 stk. indenfor anlægsområdet)



Belysning


## INDSATSER PÅ DAMHUSDÆMNINGEN

Vanløse

Eksisterende forhold

BILAG 3A



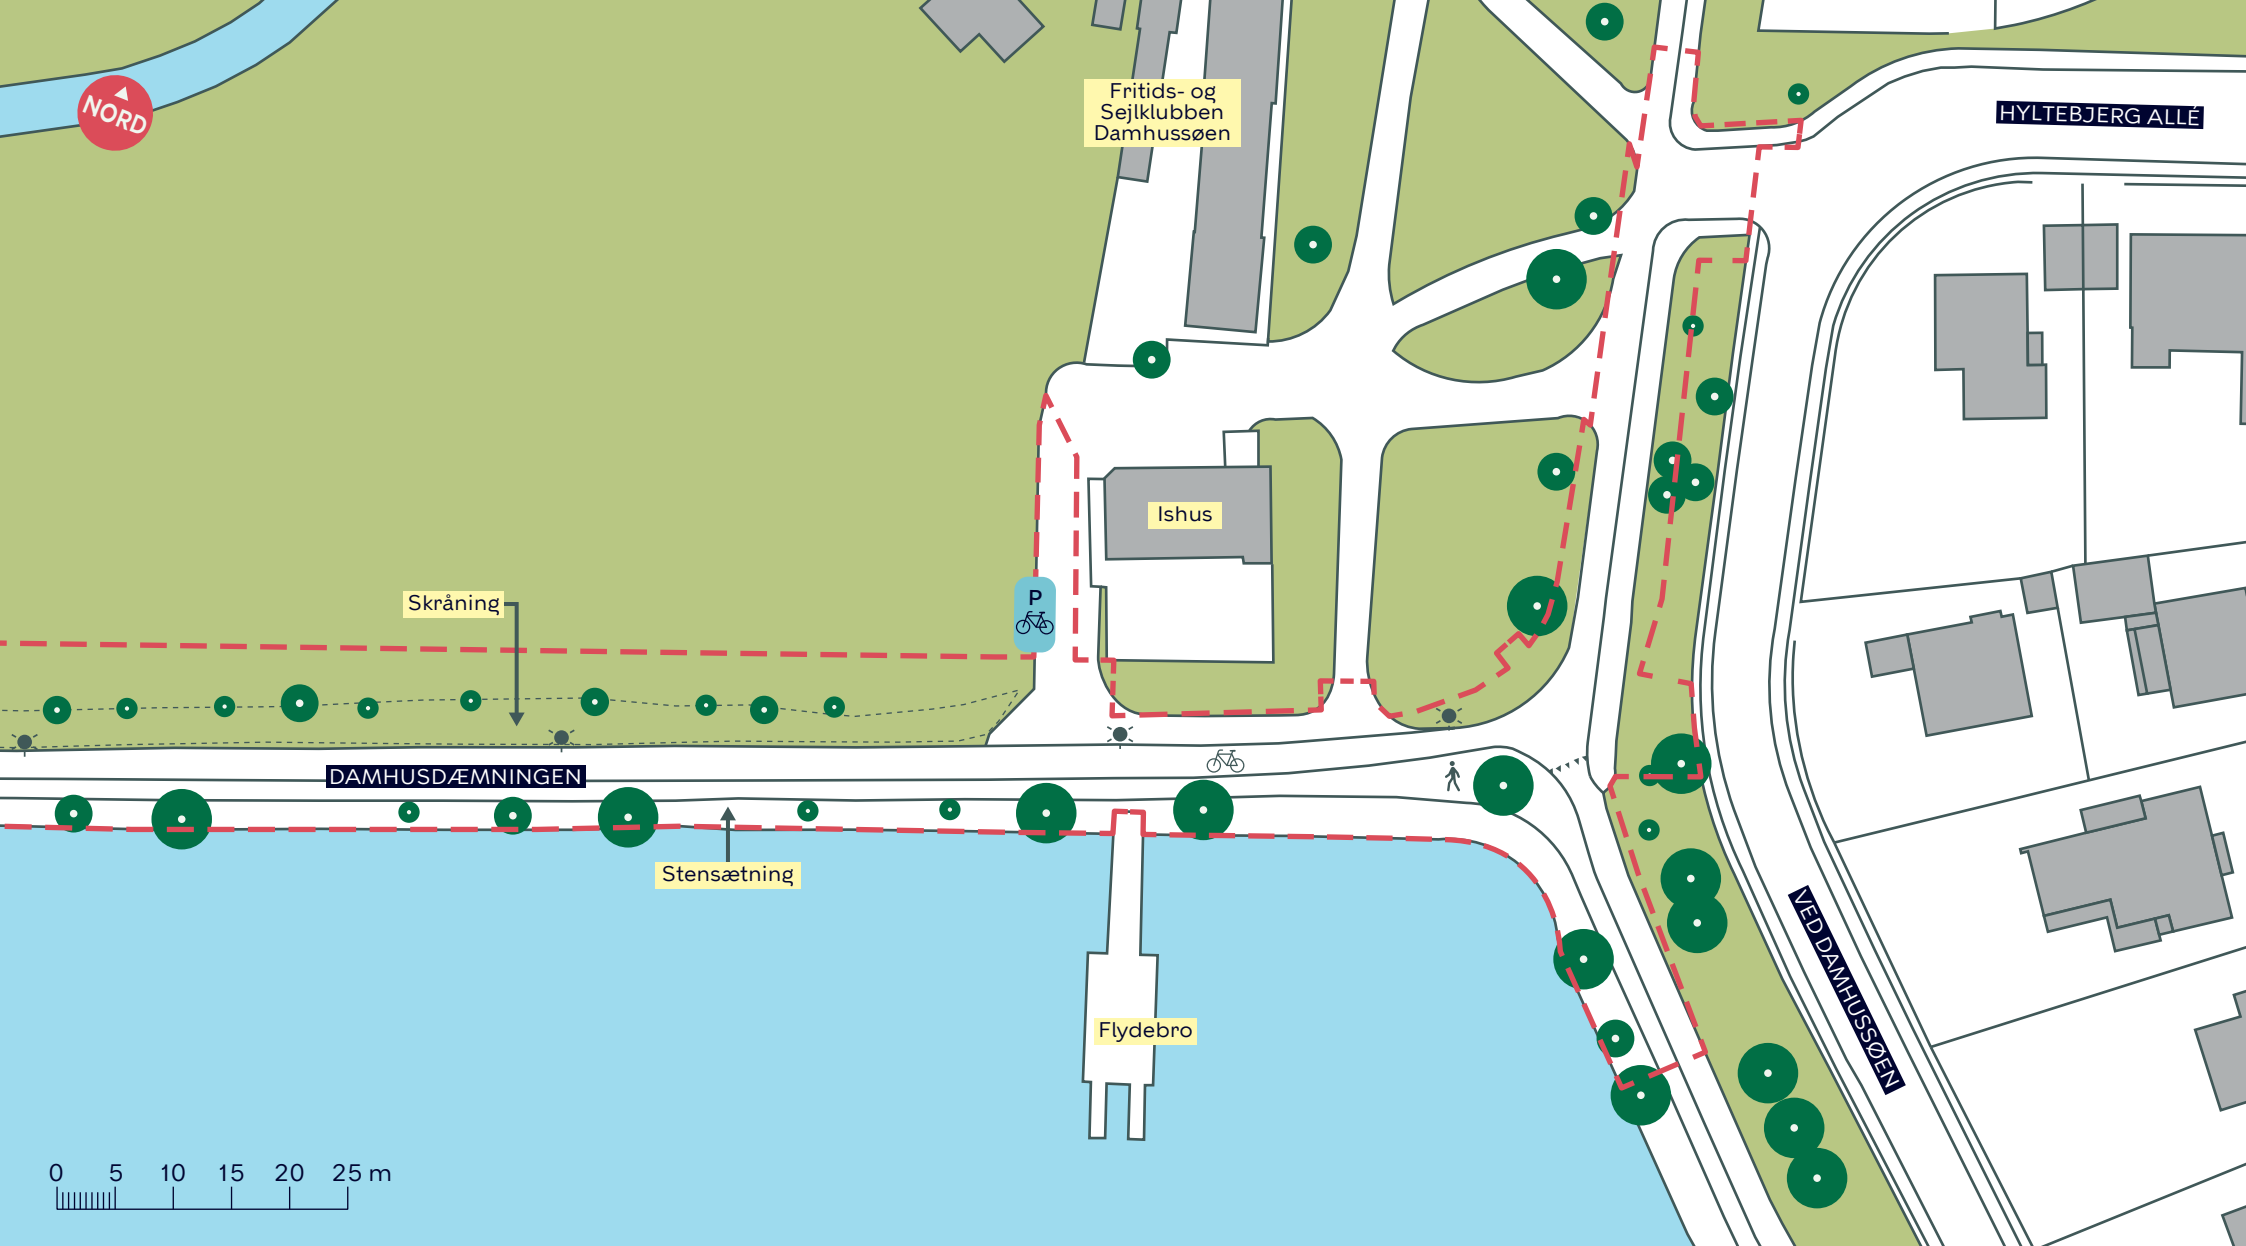

--- Anlægsområde



Cykelsti



Fortov/ gangsti



Træ (26 stk. indenfor anlægsområdet)



Belysning

## INDSATSER PÅ DAMHUSDÆMNINGEN

Vanløse

Eksisterende forhold

BILAG 3B

