


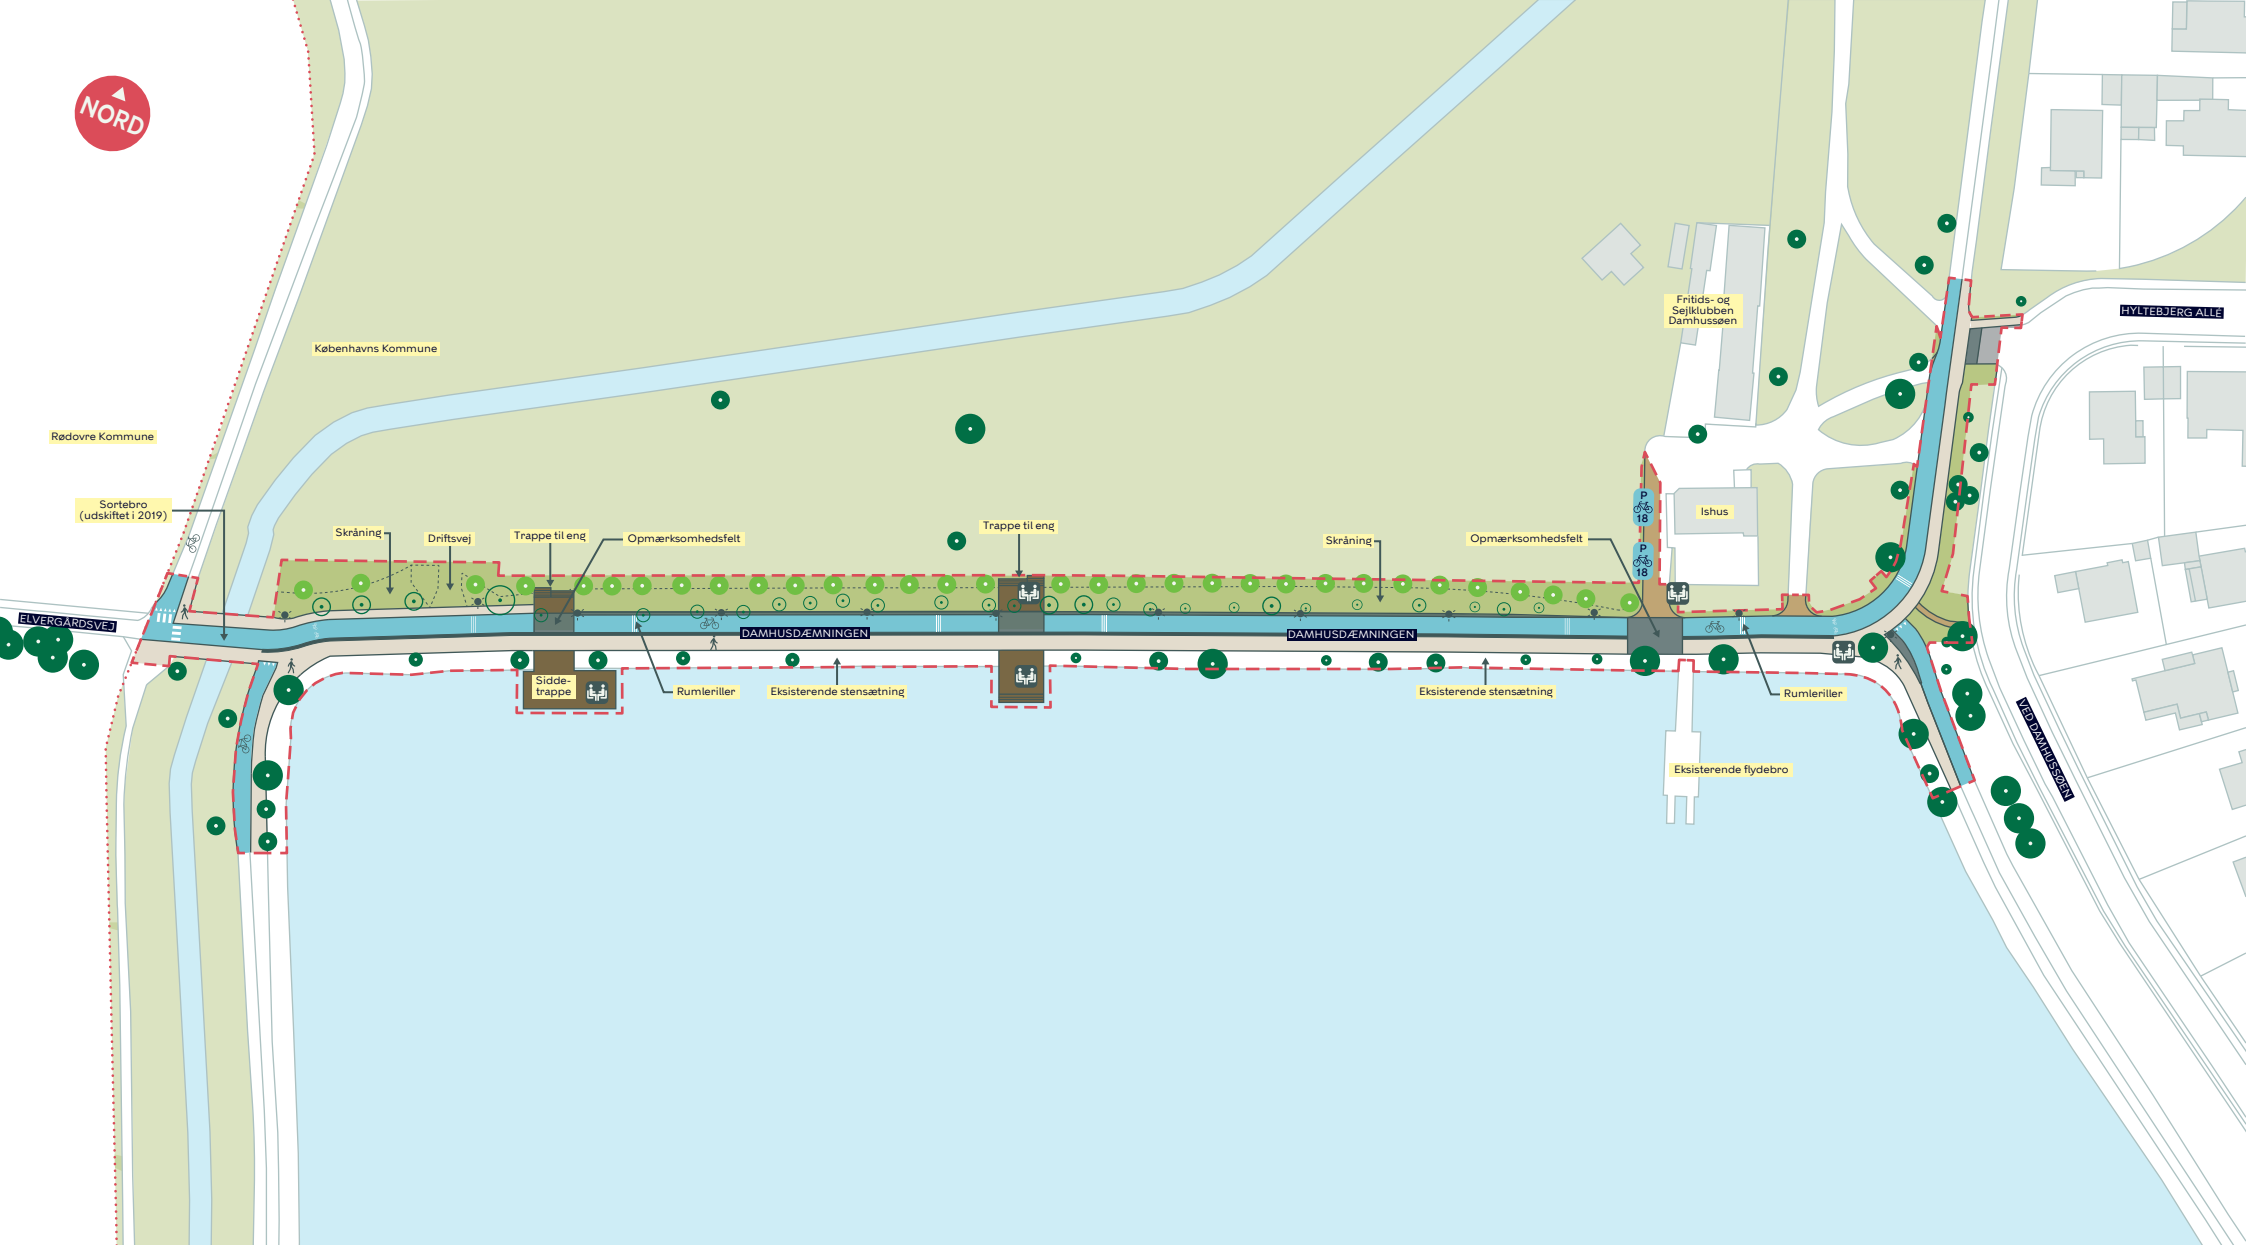

--- Anlægsområde

— Cykelsti

— Fortov/ gangsti

— Grussti

— Trædæk

..... Kommunegrænse

● Eksisterende træ (26 stk. indenfor anlægsområdet)

● Nyt træ (32 stk.)

○ Træ der fældes (28 stk.)

☼ Belysning

☺ Ophold


INDSATSER PÅ DAMHUSDÆMNINGEN

Vanløse

Projektforslag

BILAG 4 SAMLET



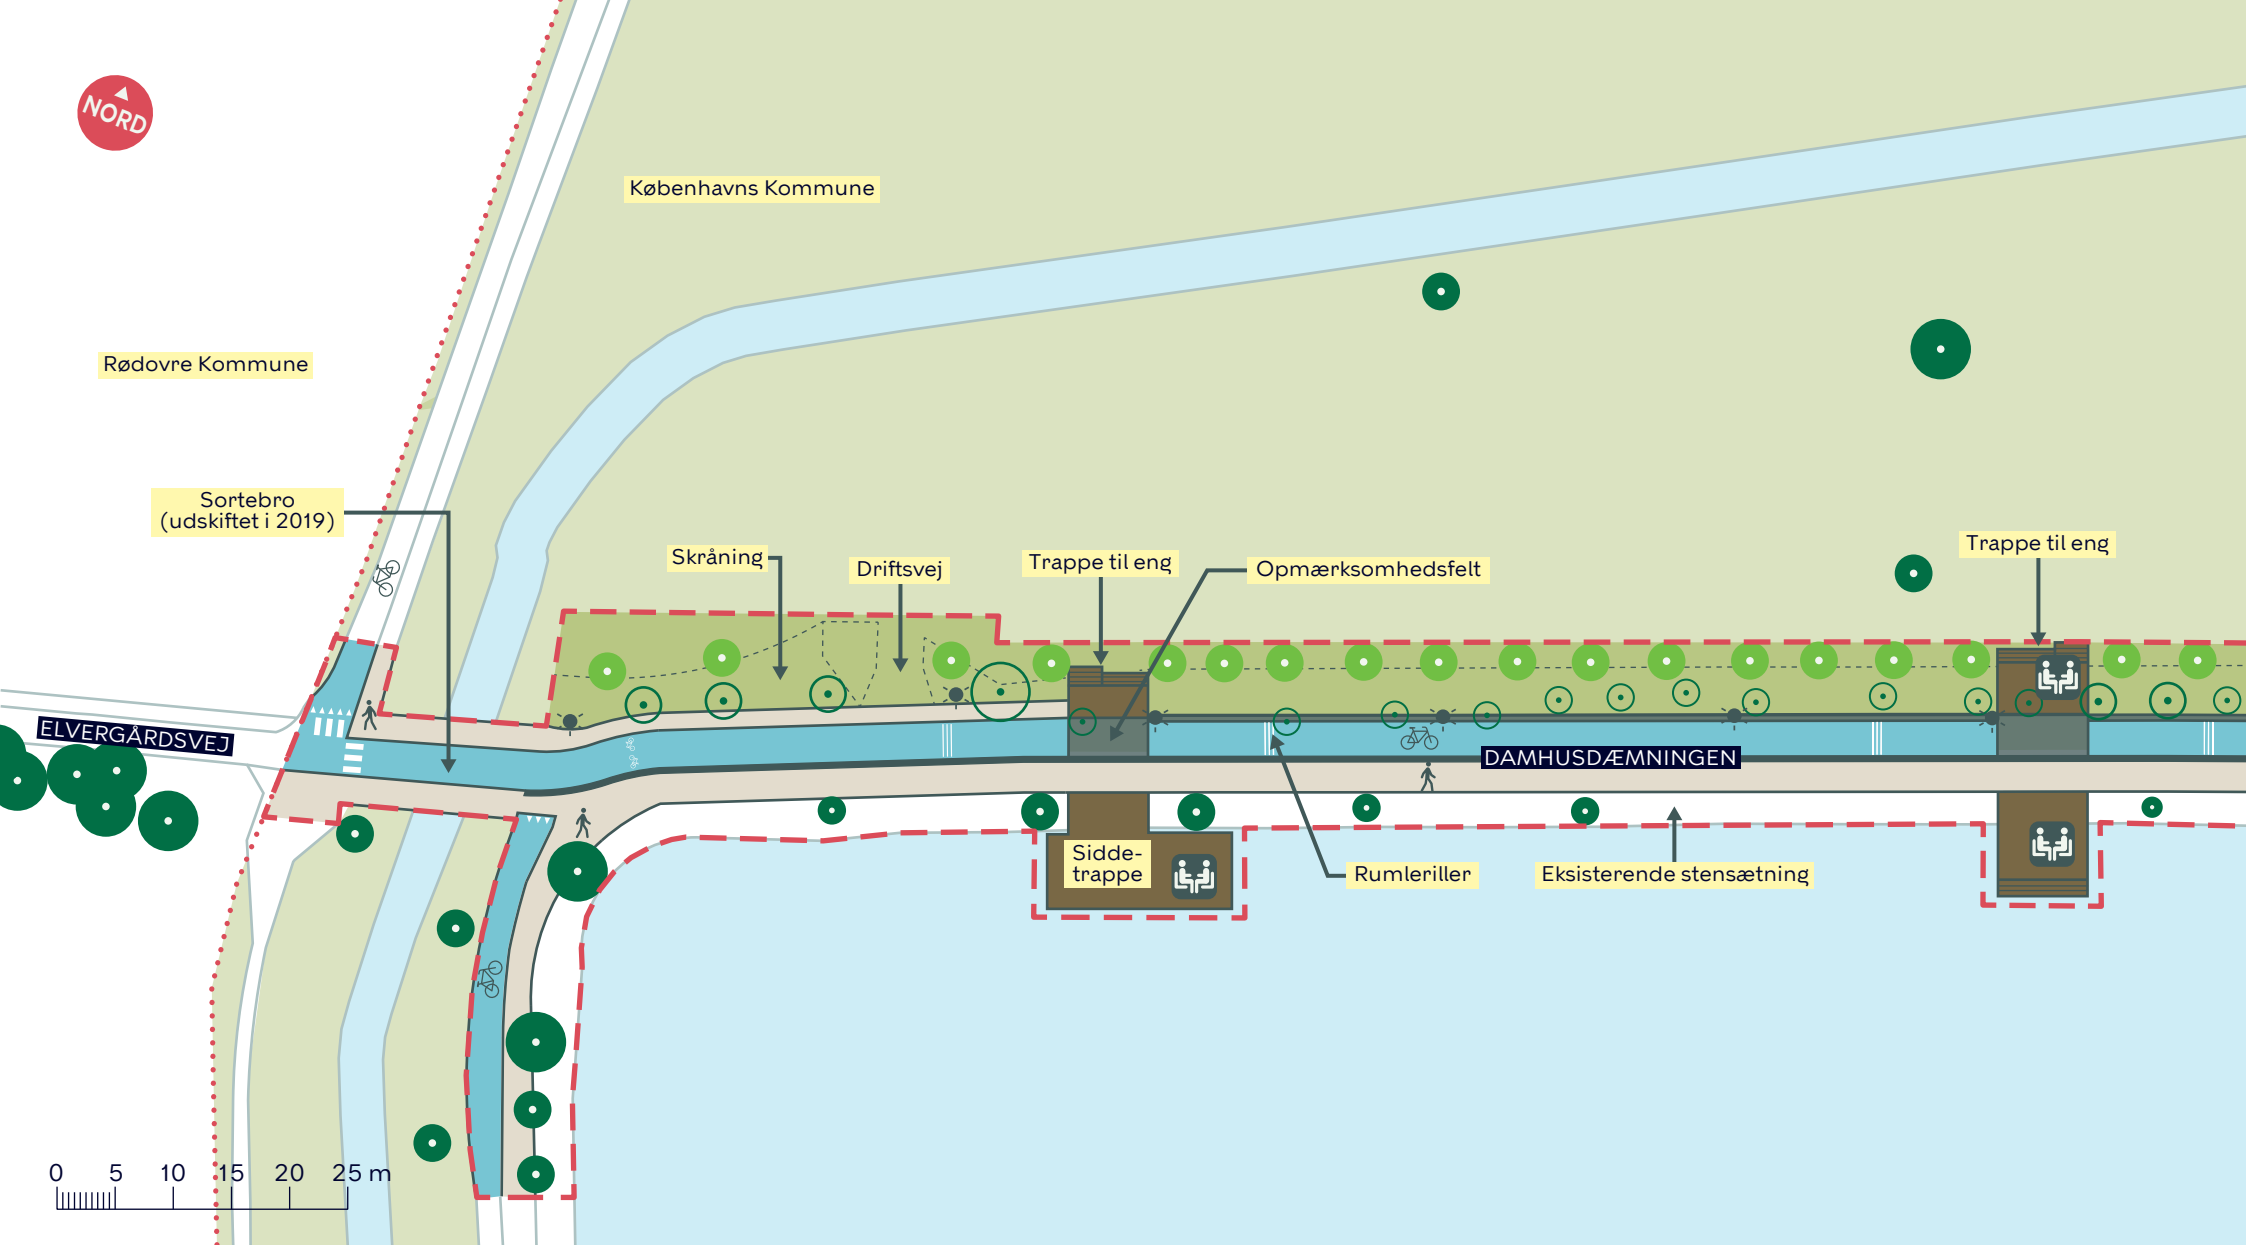

--- Anlægsområde

— Cykelsti

— Fortov/ gangsti

— Trædæk

☀ Belysning

..... Kommune grænse

● Eksisterende træ (10 stk. indenfor anlægsområdet)

● Nyt træ (18 stk.)

○ Træ der fældes (18 stk.)


☺ Ophold

INDSATSER PÅ DAMHUSDÆMNINGEN

Vanløse
Projektforslag

BILAG 4A



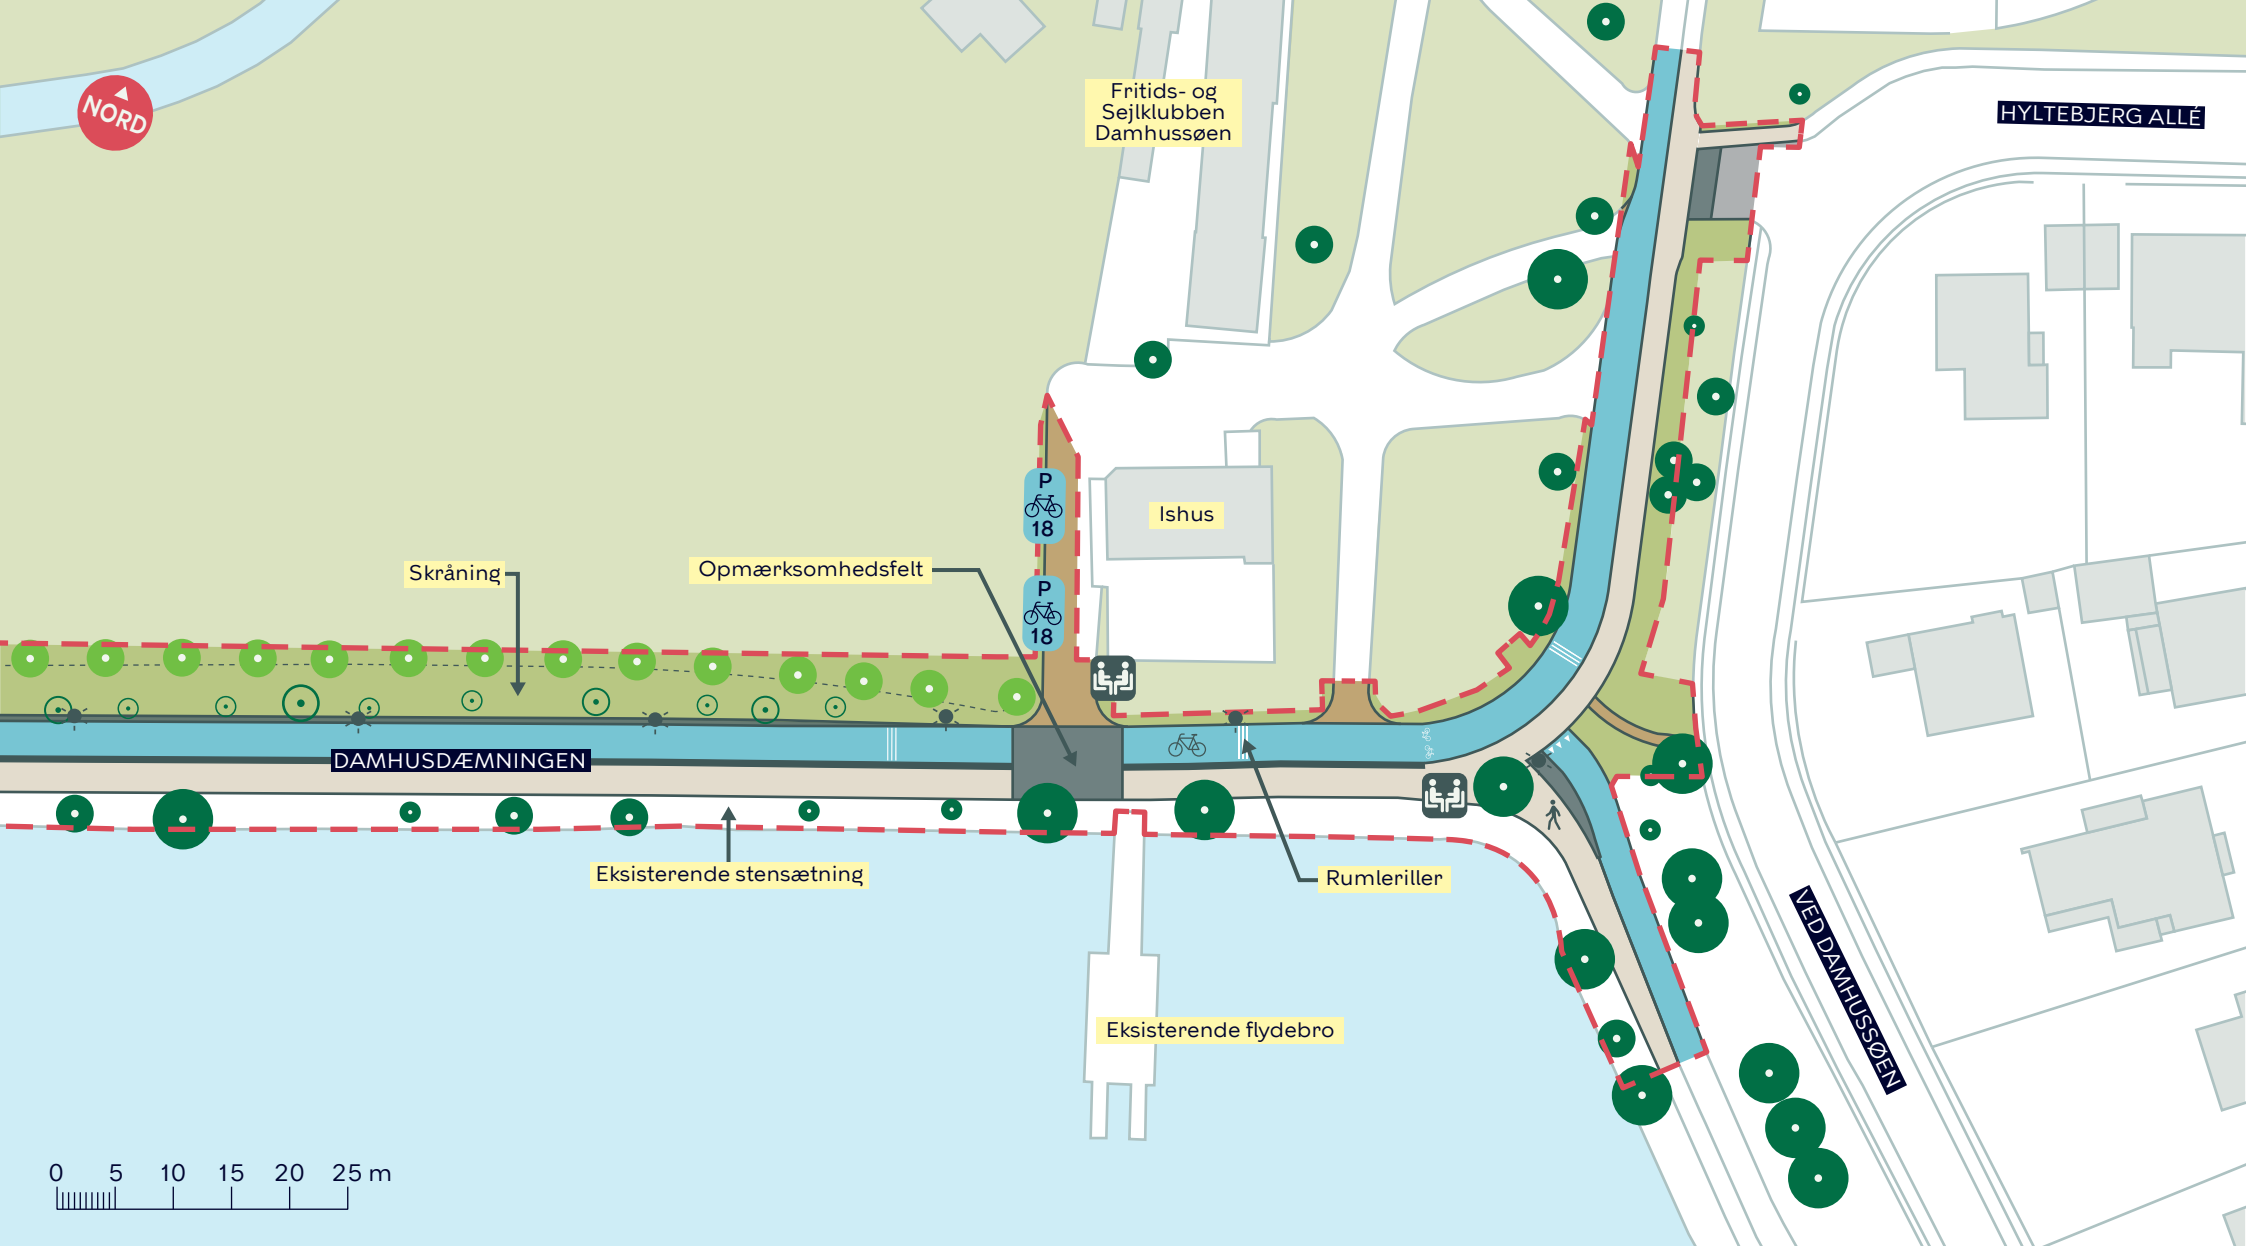

--- Anlægsområde

— Cykelsti

— Fortov/ gangsti

— Grussti

☼ Belysning

● Eksisterende træ (16 stk. indenfor anlægsområdet)

● Nyt træ (14 stk.)

○ Træ der fældes (10 stk.)

☼ Ophold

INDSATSER PÅ DAMHUSDÆMNINGEN

Vanløse
Projektforslag

BILAG 4B

