


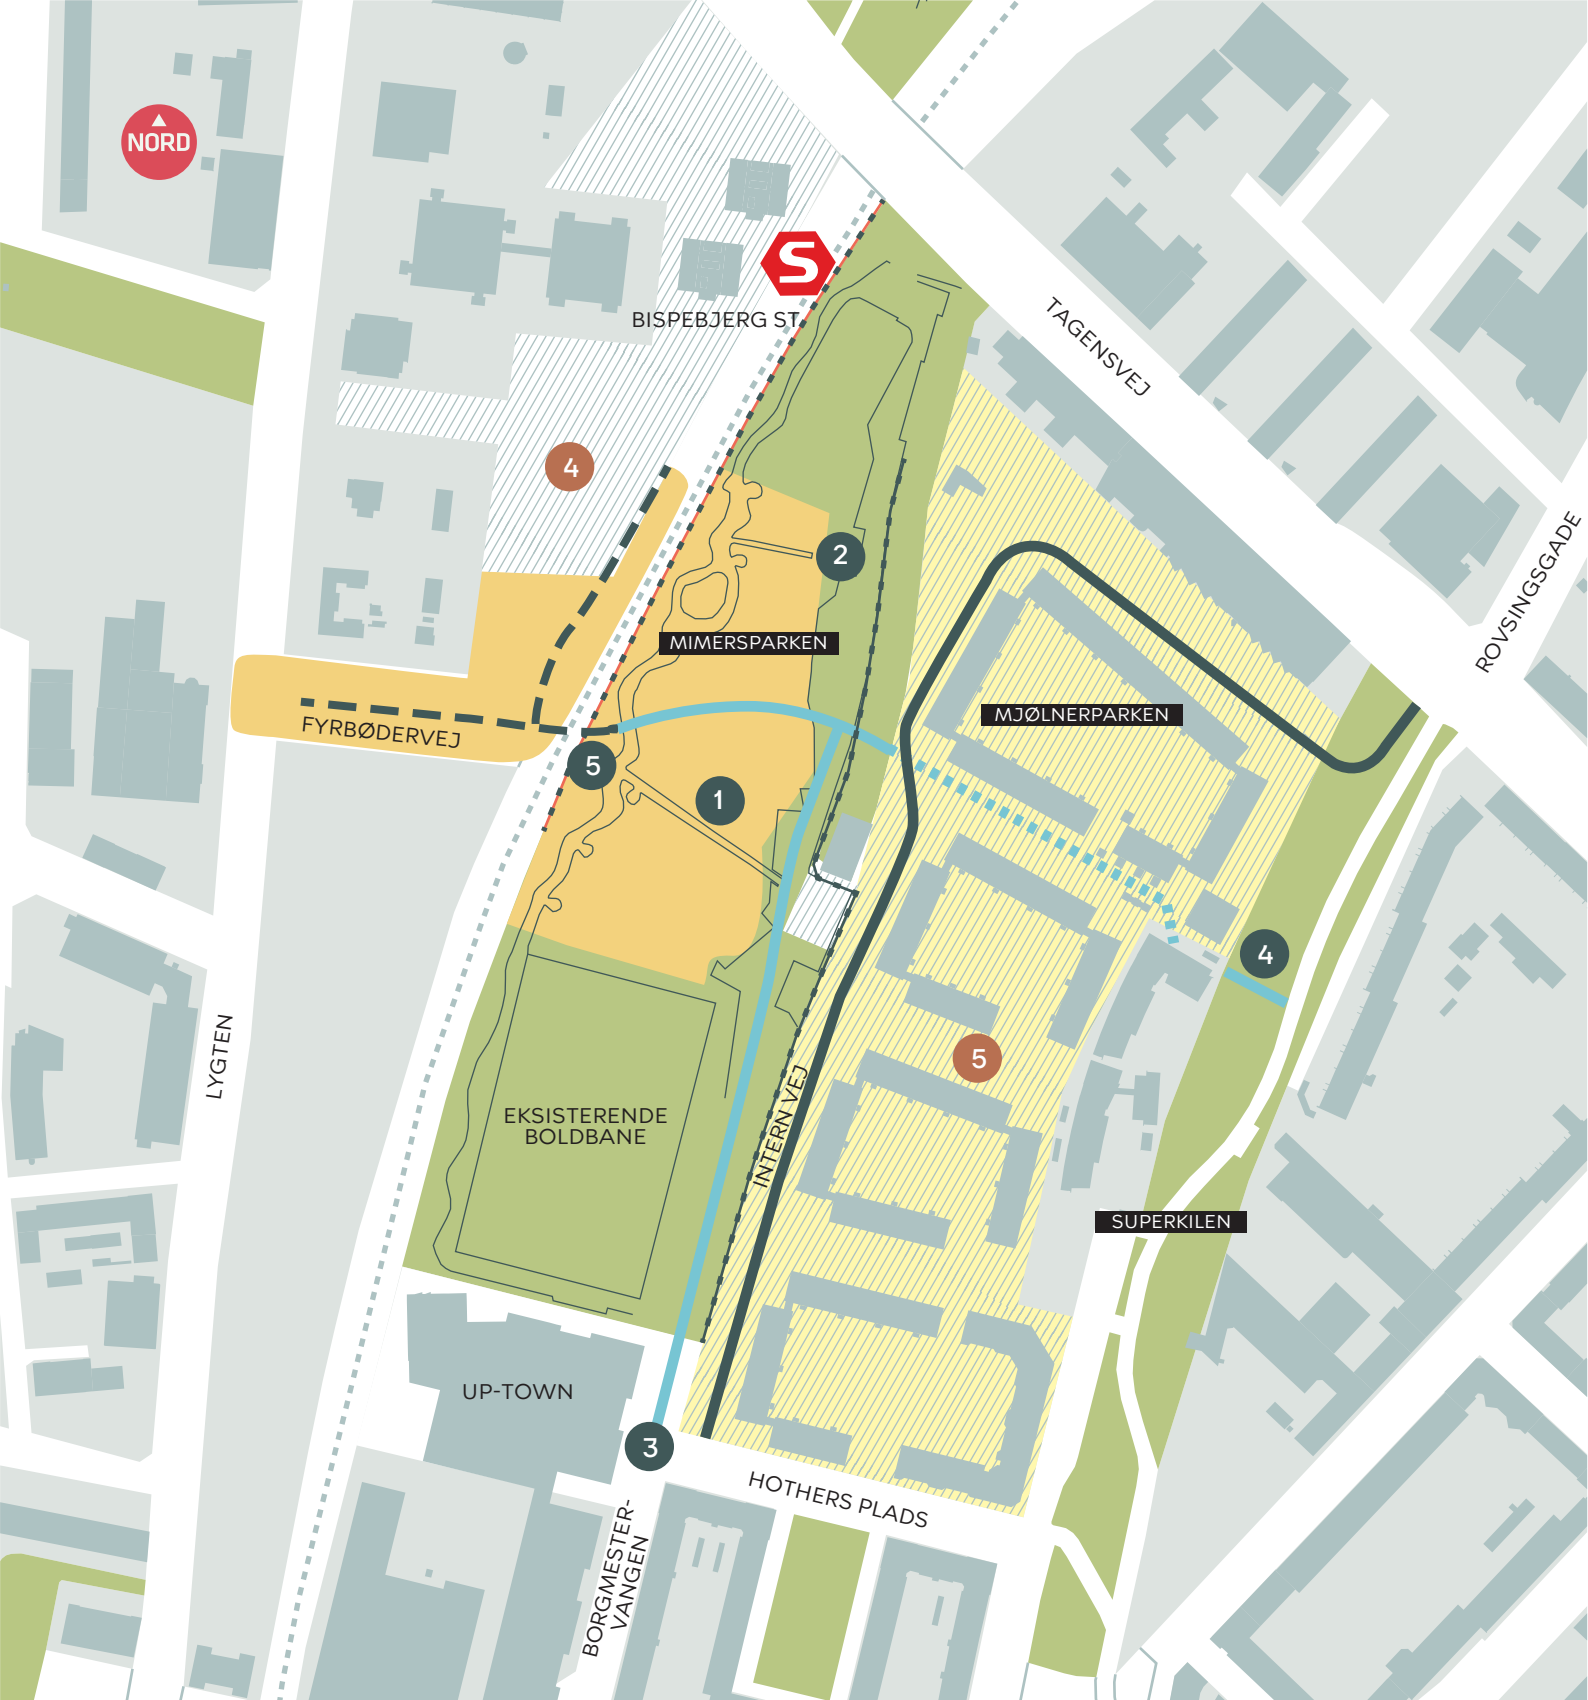

- 1 Udvidelse af legeplads
- 2 Dyrkningshaver
- 3 Vejtilslutning og cykelsti
- 4 Cykelsti
- 5 Underføring
- Fremtidig privat fællesvej
- Forventet byggeplads
- Cykelforbindelse (udføres af Bo-Vita)

- 4 Privat byggeri
- 5 Renovering af Mjølnerparken (Bo-Vita)

NORDVESTPASSAGEN

Nørrebro

Plan og aktivitetsoversigt

BILAG 2

