


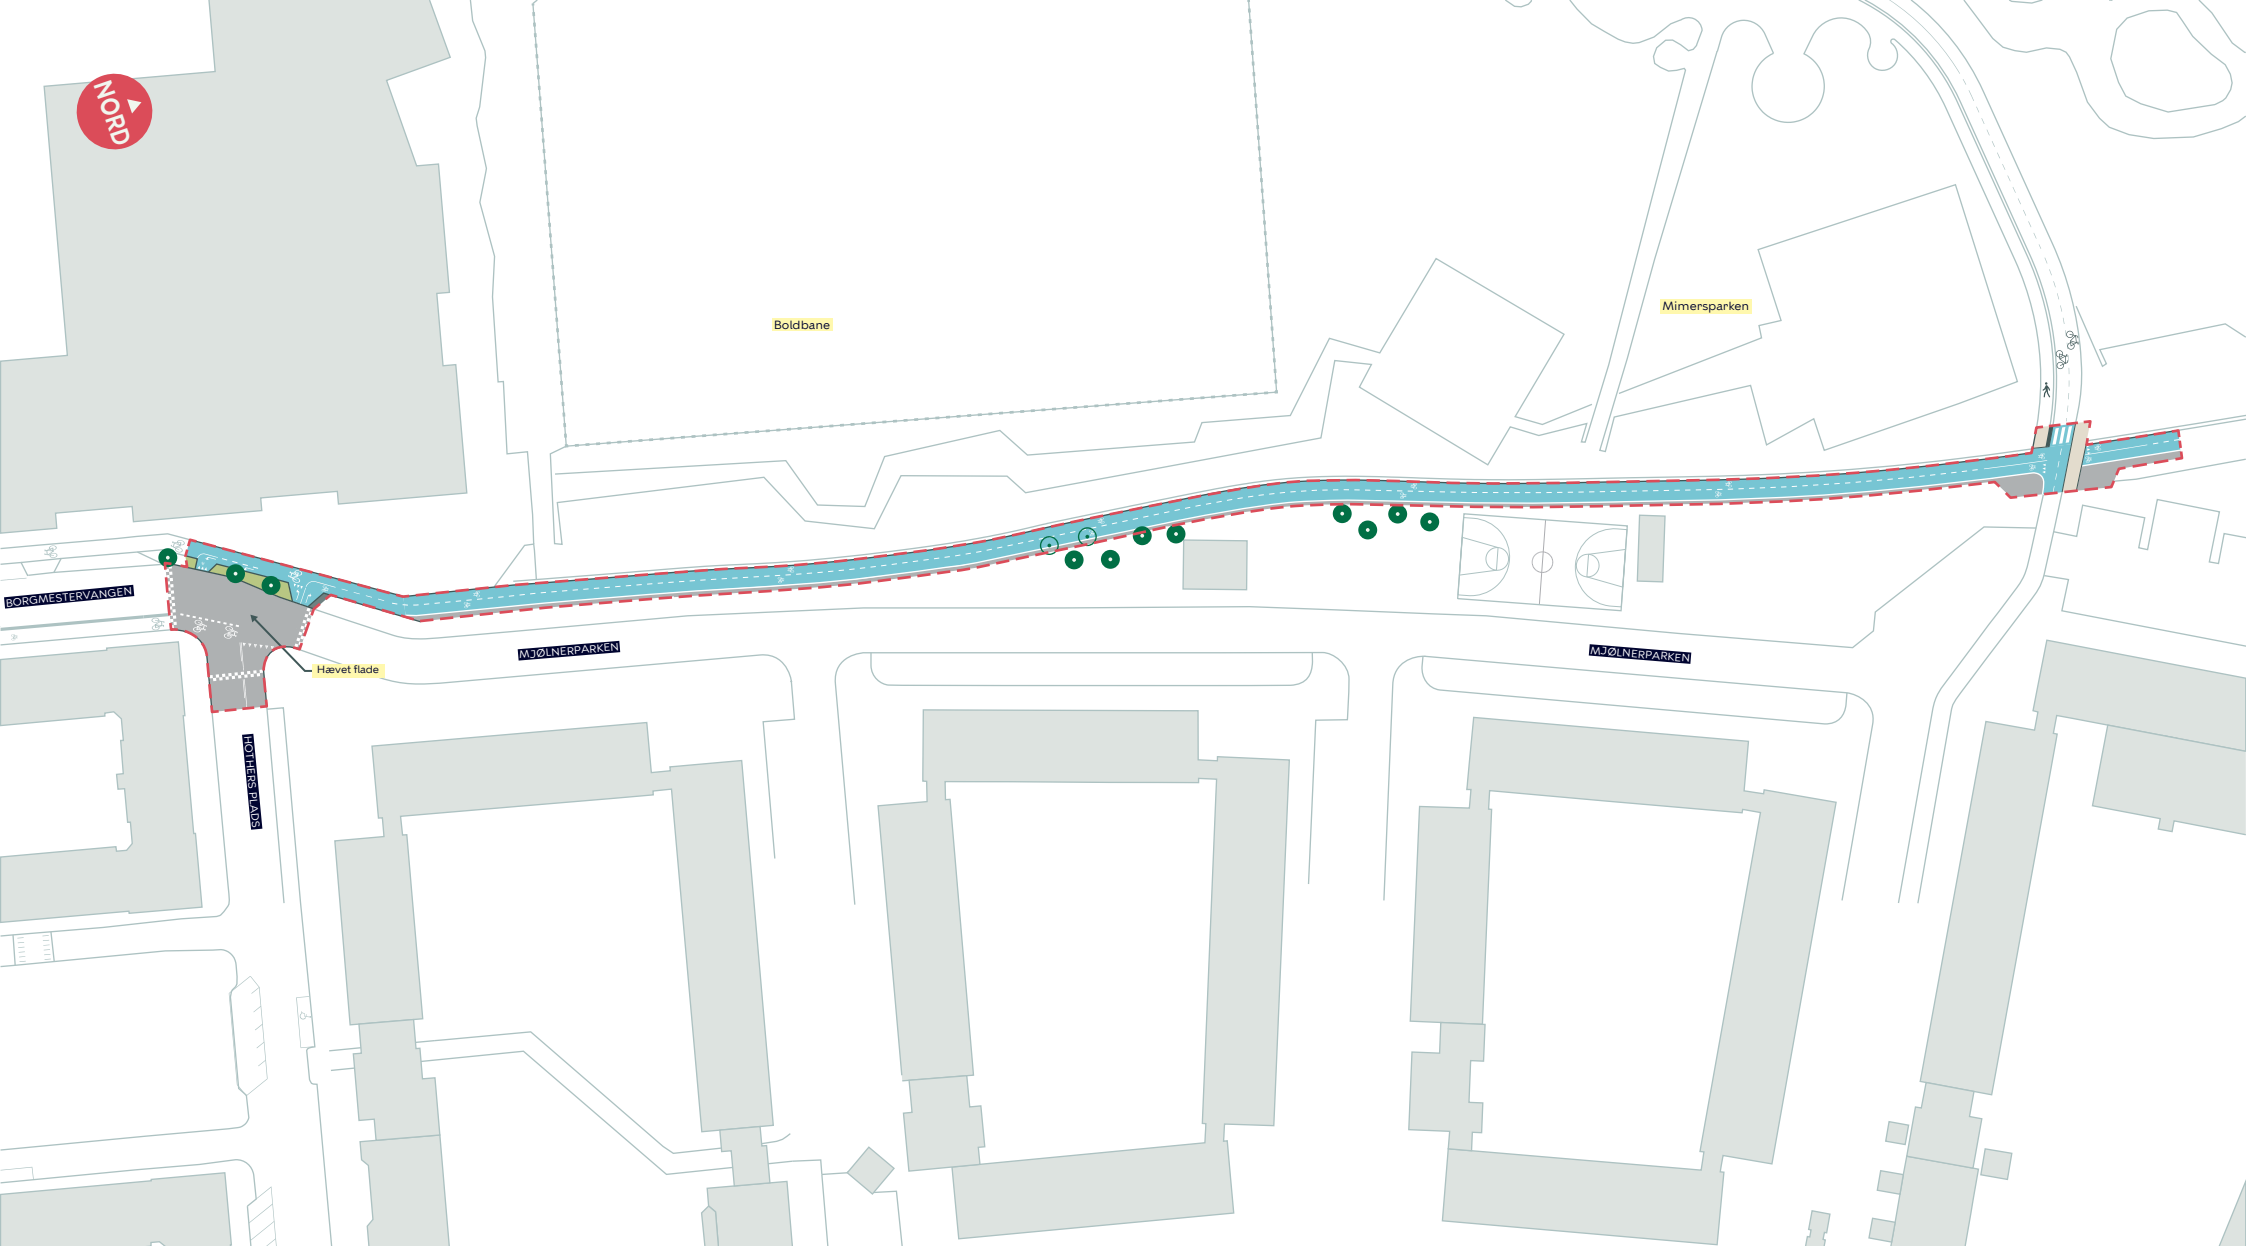

--- Anlægsområde

Fortov


Cykelsti

● Eksisterende træ (2 stk. indenfor anlægsområdet)

○ Træ der flyttes (2 stk.)

NORDVESTPASSAGEN
Nørrebro
Dispositionsforslag for vejtilslutningen ved Borgmestervangen
og cykelsti langs Mjølnerparken
BILAG 6



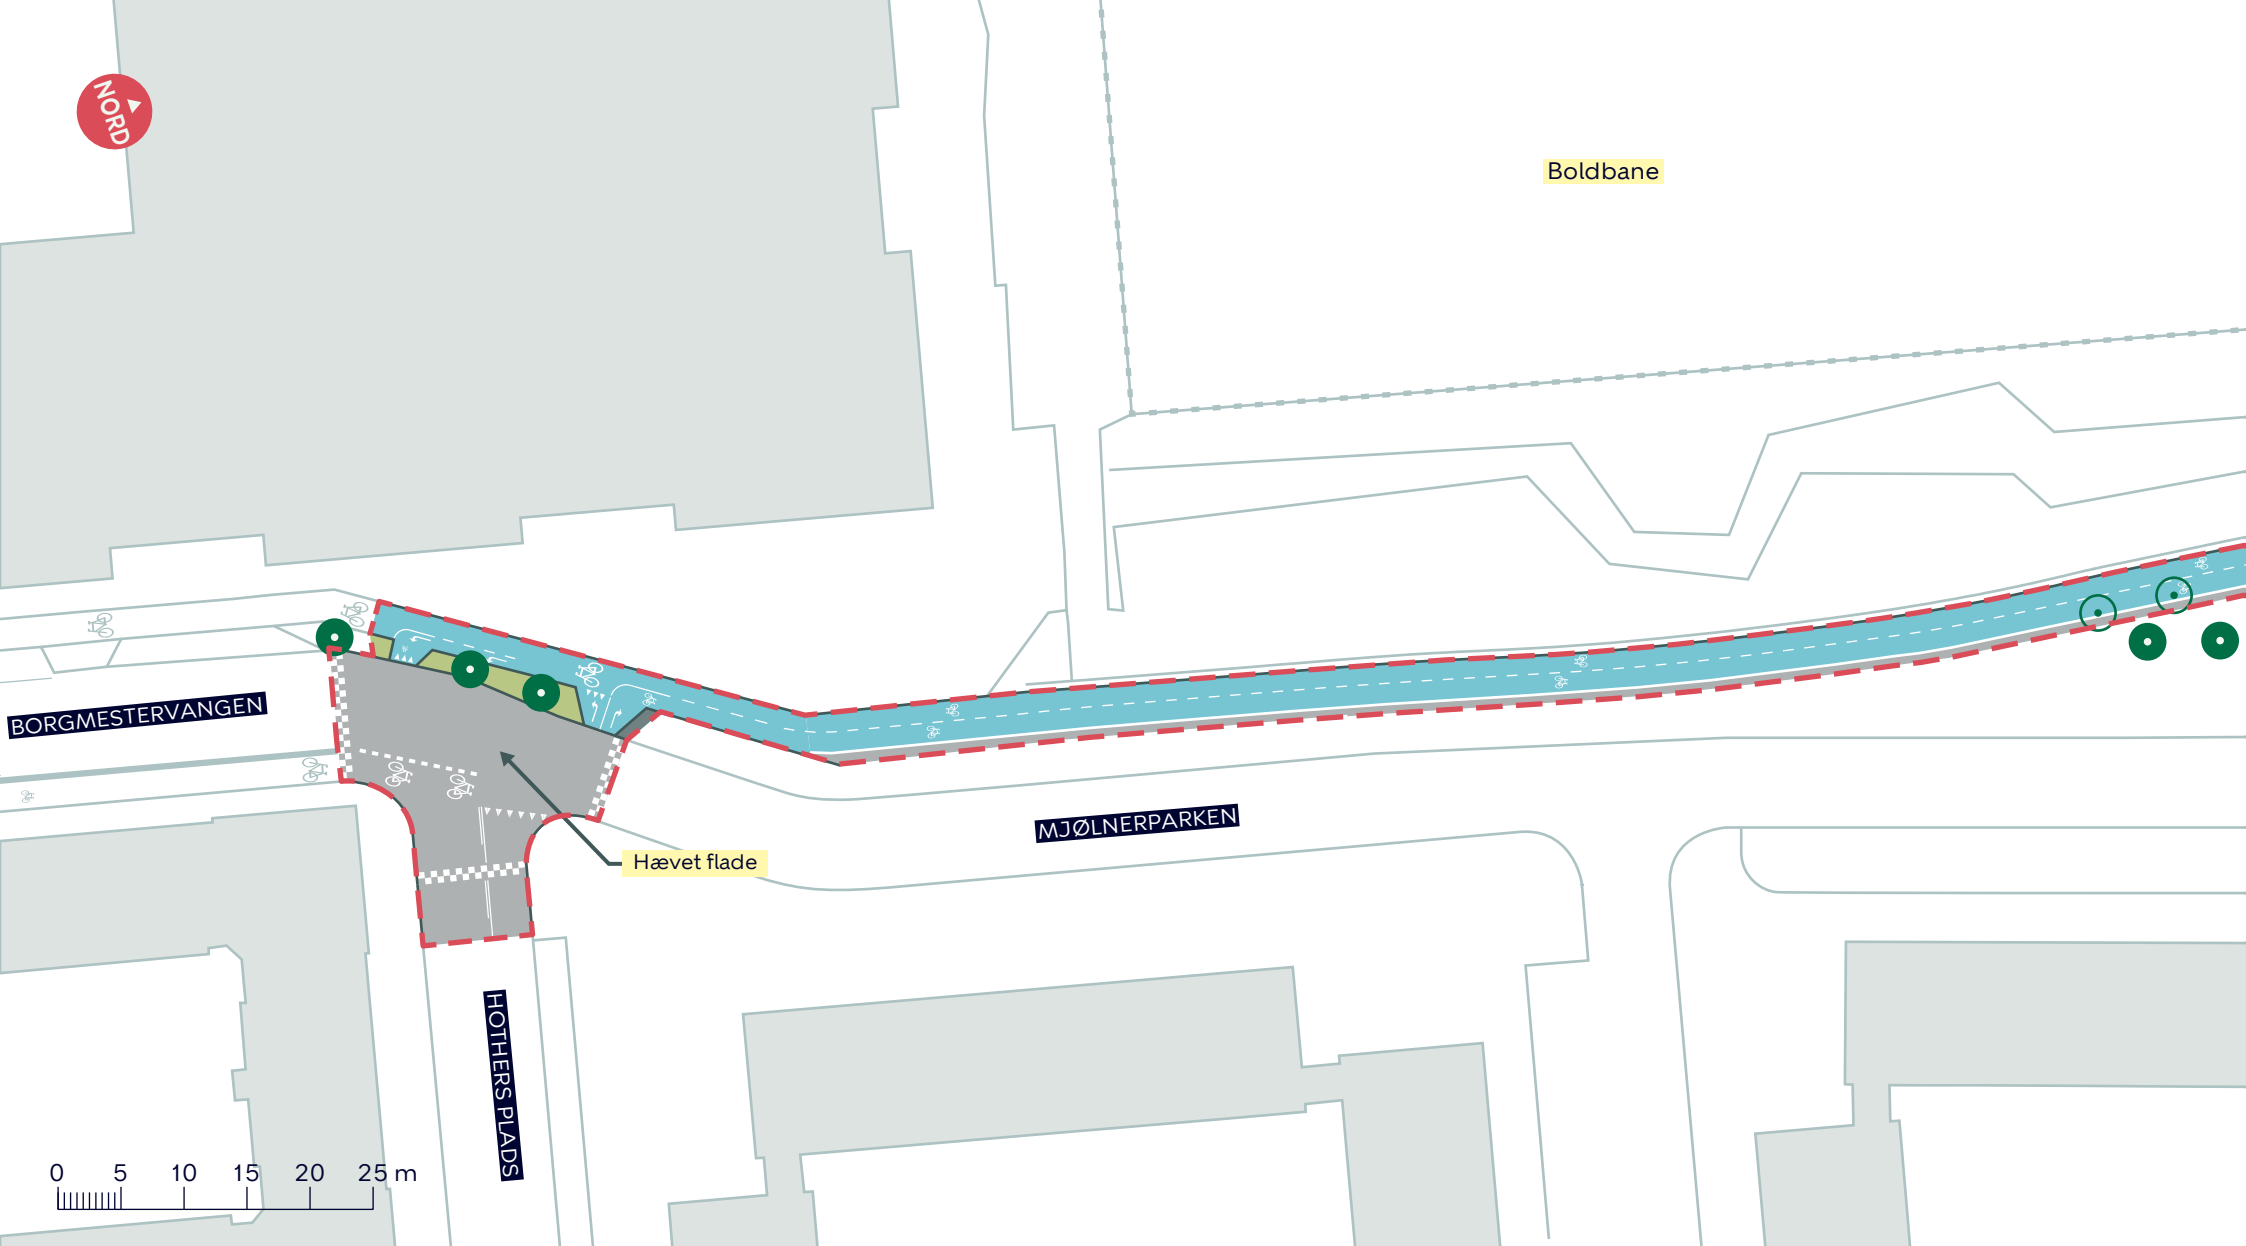

--- Anlægsområde

Fortov


Cykelsti

● Eksisterende træ (2 stk. indenfor anlægsområdet)

○ Træ der flyttes (2 stk.)

NORDVESTPASSAGEN
Nørrebro
Dispositionsforslag for vejtilslutningen ved Borgmestervangen
og cykelsti langs Mjølnerparken
BILAG 6A



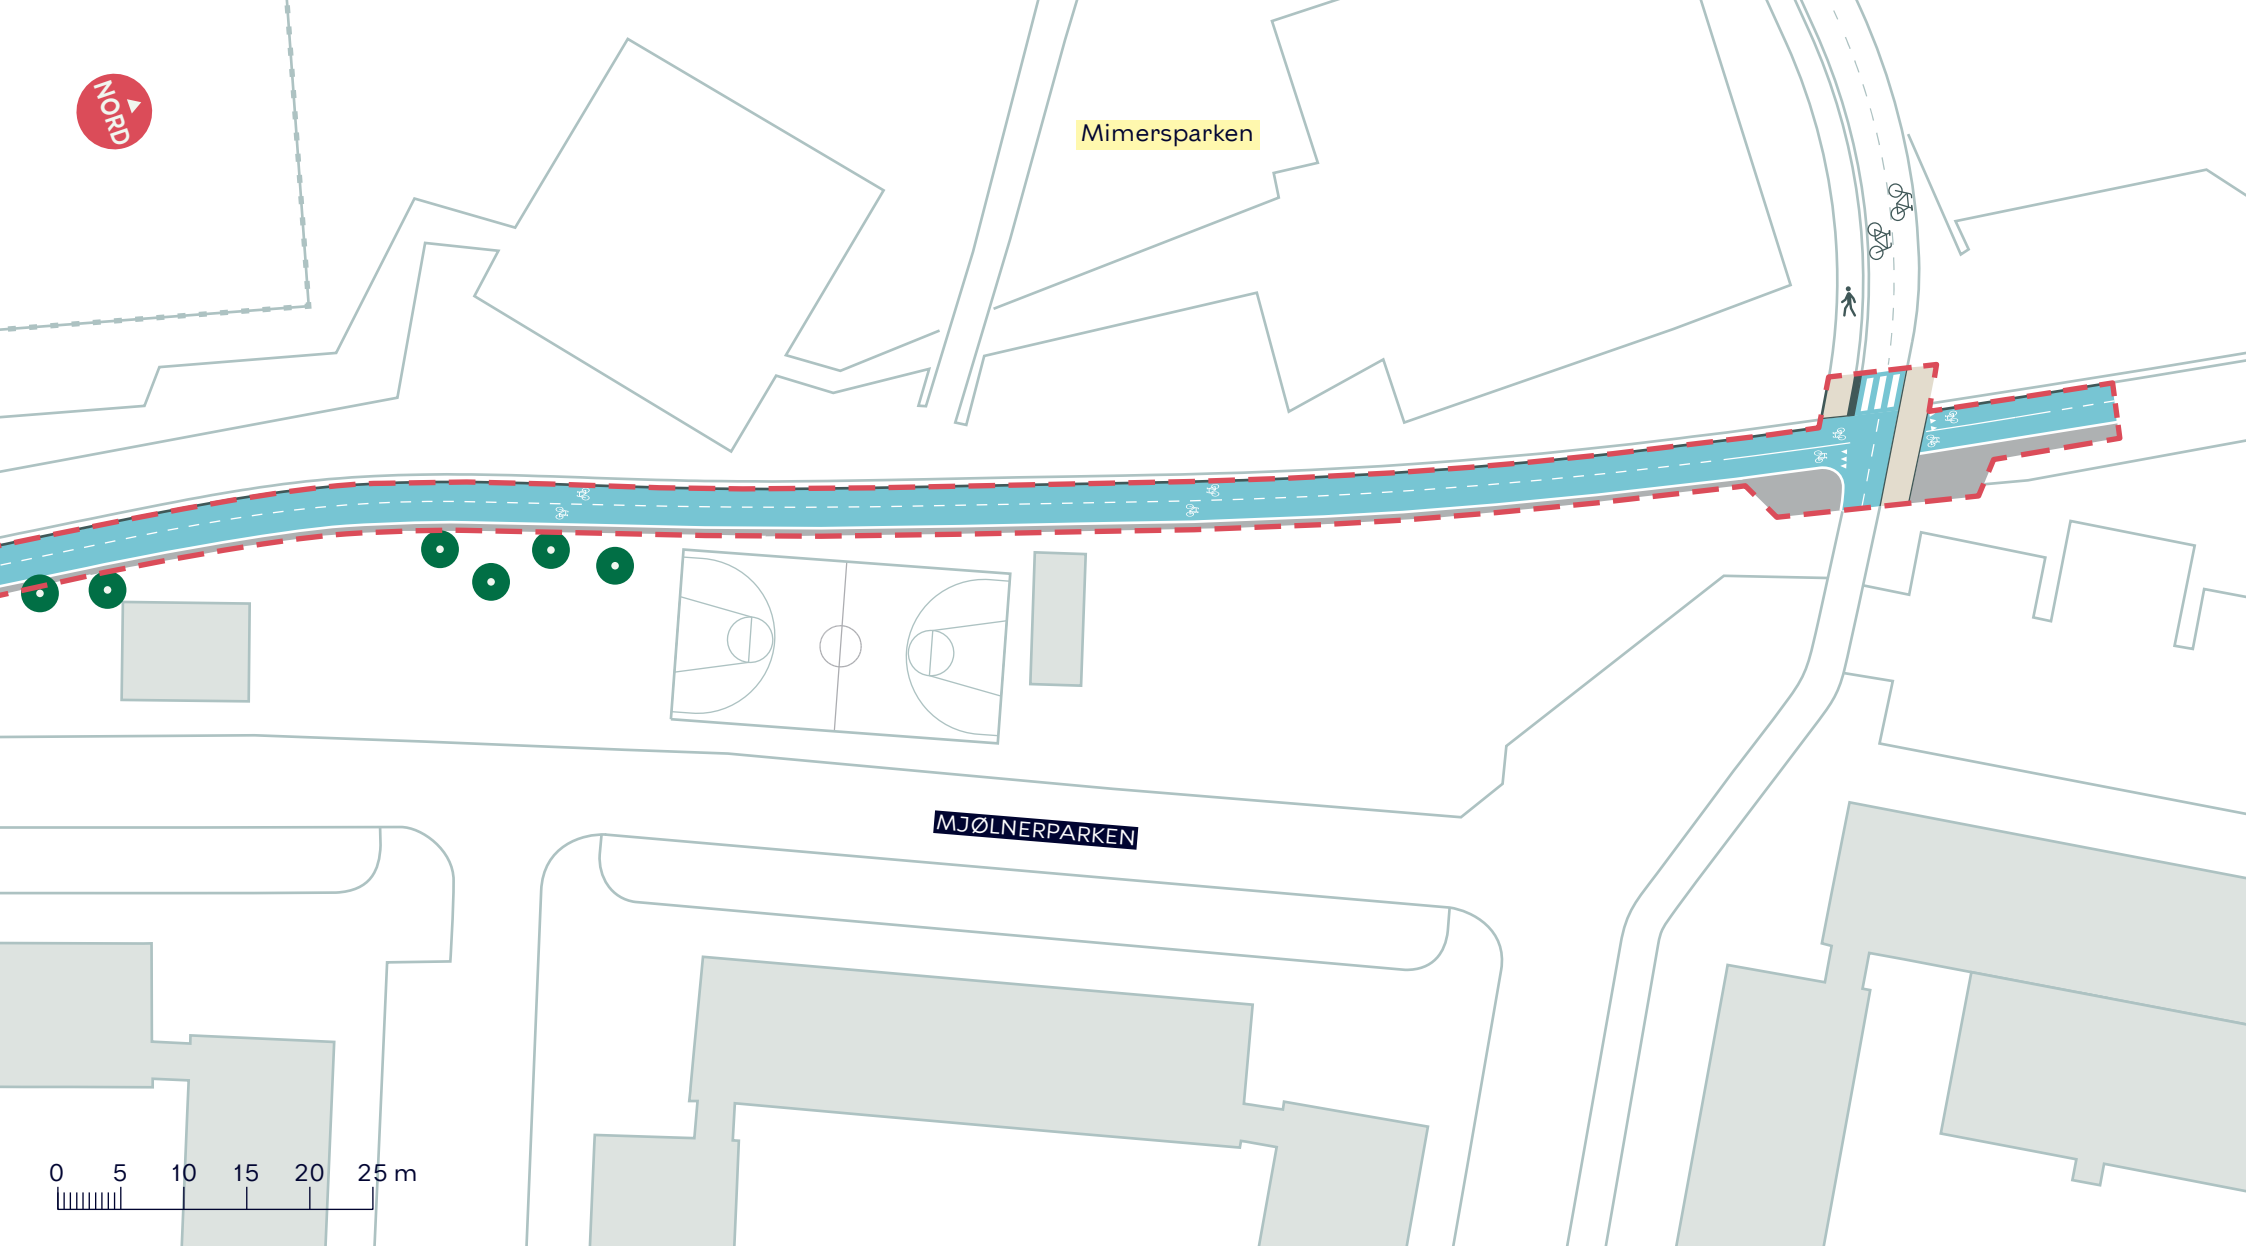

--- Anlægsområde

Fortov

Cykelsti

NORDVESTPASSAGEN
Nørrebro
Dispositionsforslag for vejtilslutningen ved Borgmestervangen
og cykelsti langs Mjølnerparken
BILAG 6B

