


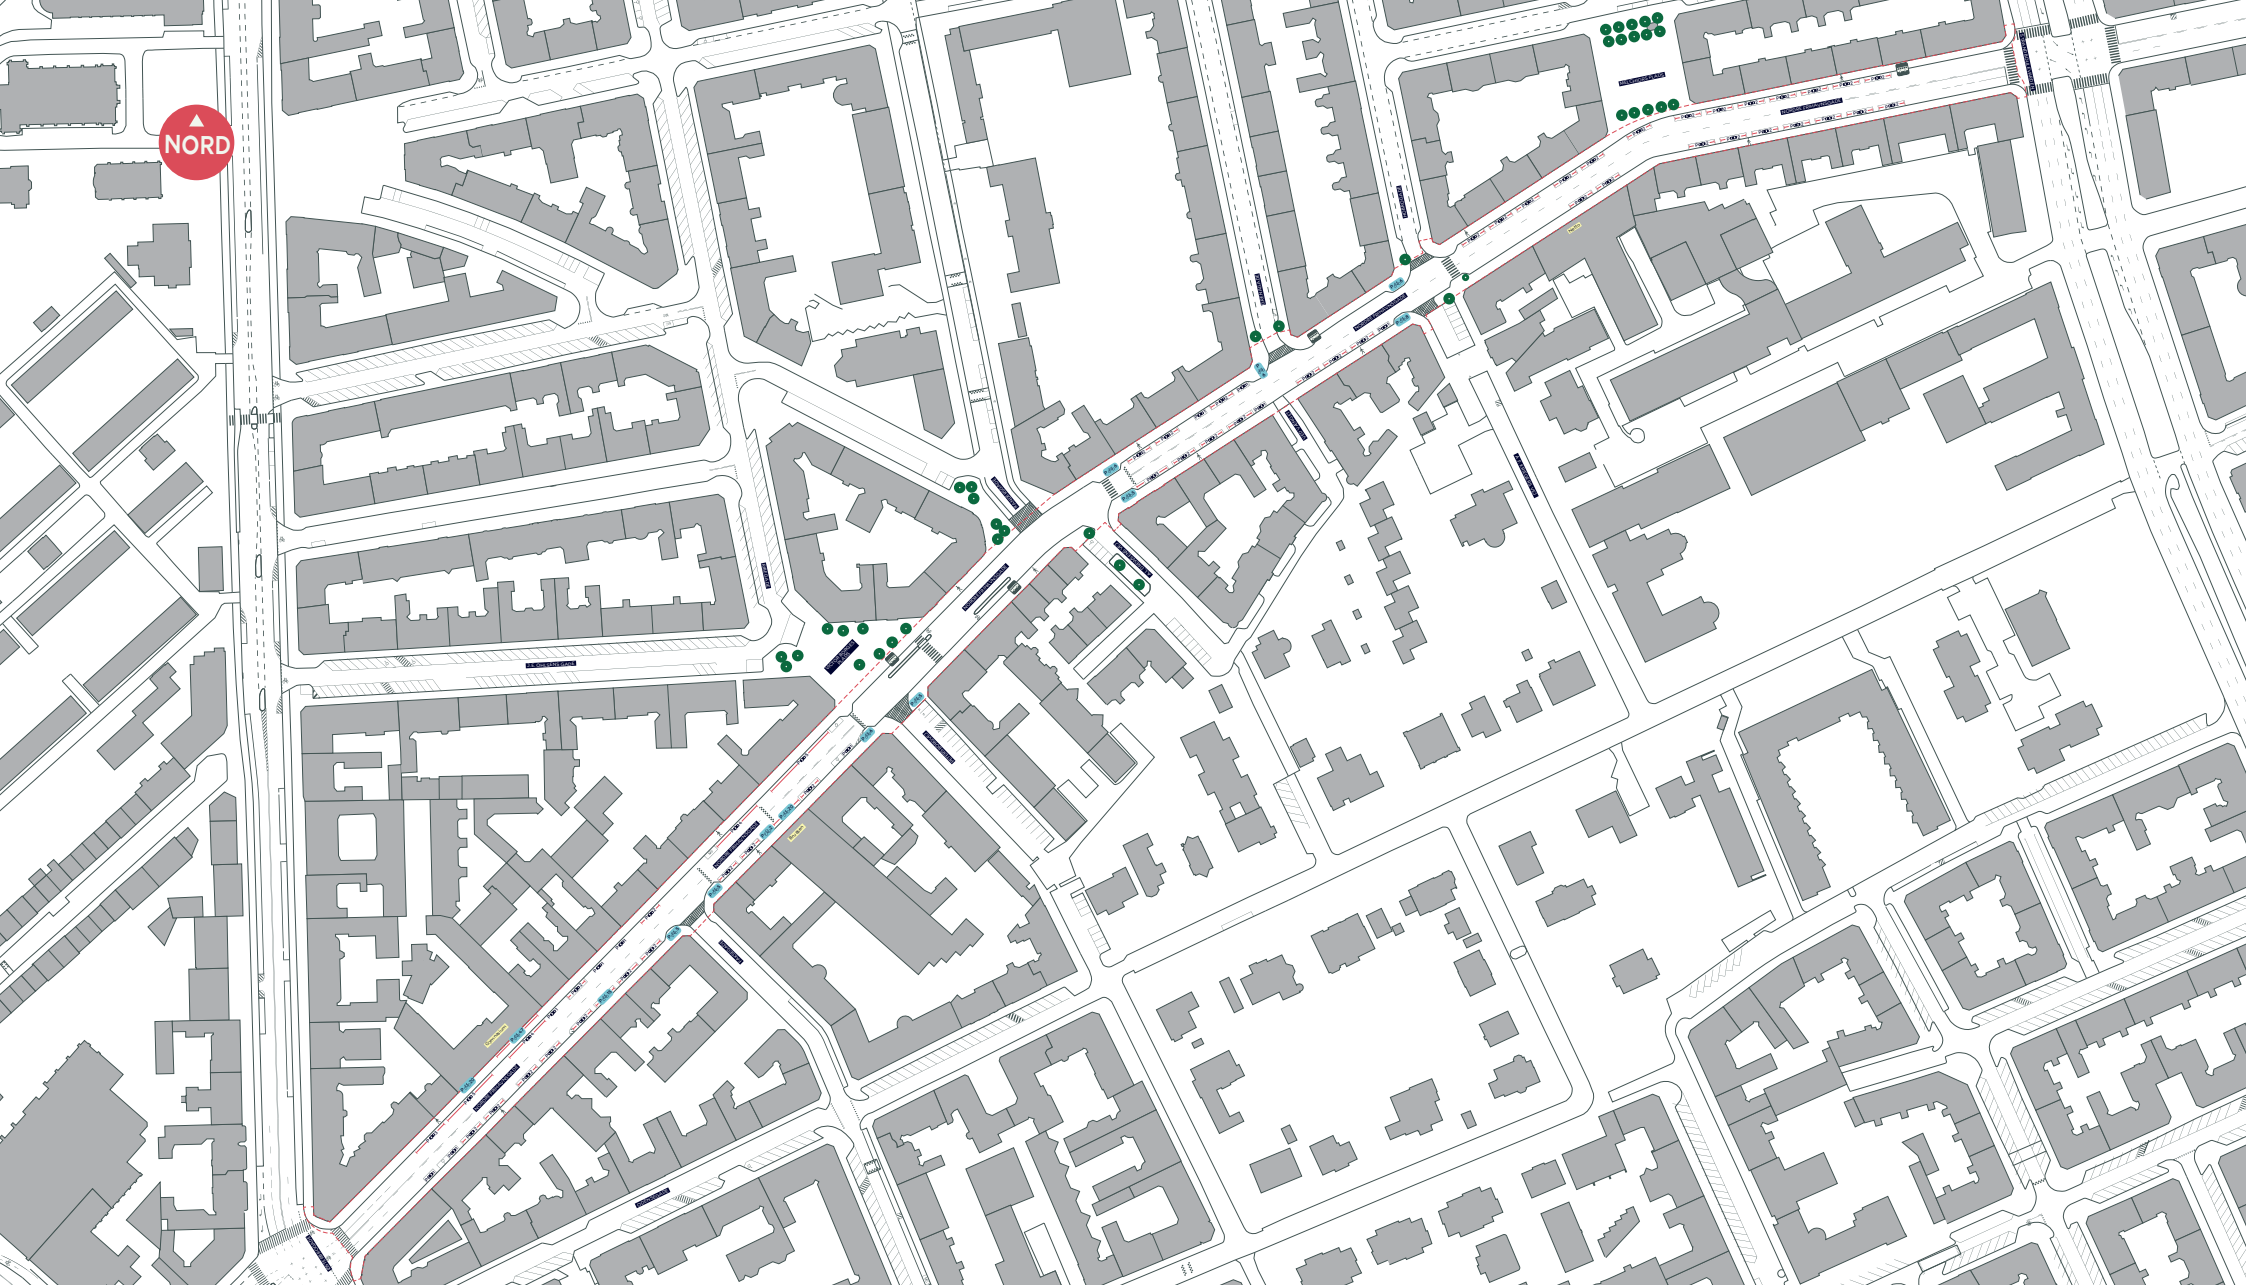

--- Anlægsområde

Fortov

Overkørsel

Træ (3 stk. indenfor anlægsområdet)

Busstoppested


NORDRE FRIHAVNSGADE, CYKELGADE

Østerbro

Eksisterende forhold

BILAG 3 SAMLET



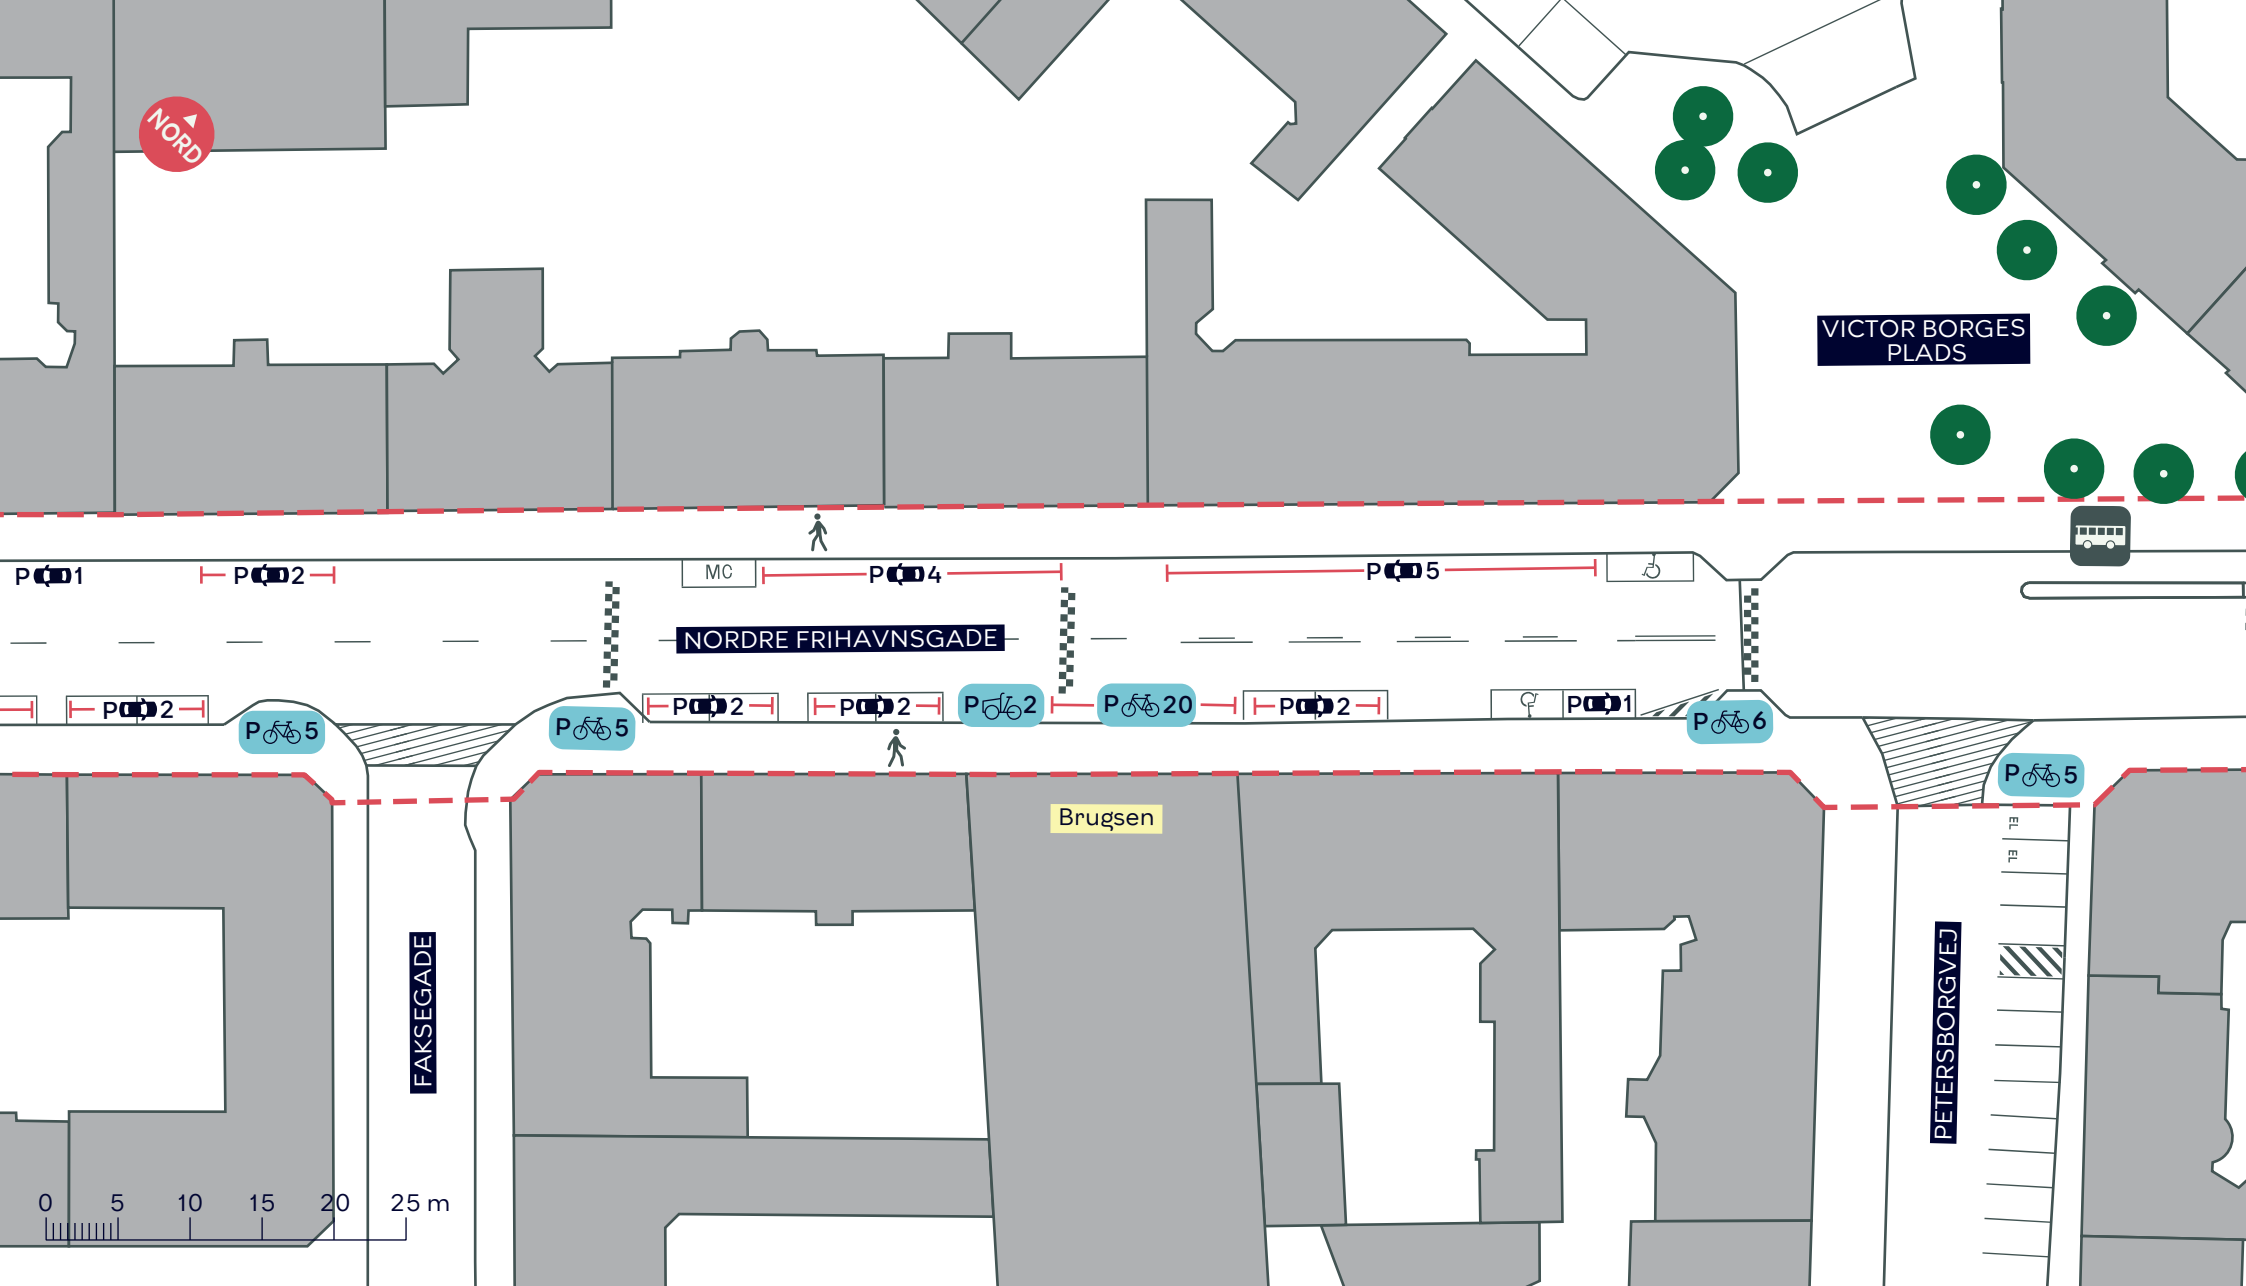

--- Anlægsområde

Fortov

Overkørsel

Træ

Busstoppested


NORDRE FRIHAVNSGADE, CYKELGADE

Østerbro

Eksisterende forhold

BILAG 3B



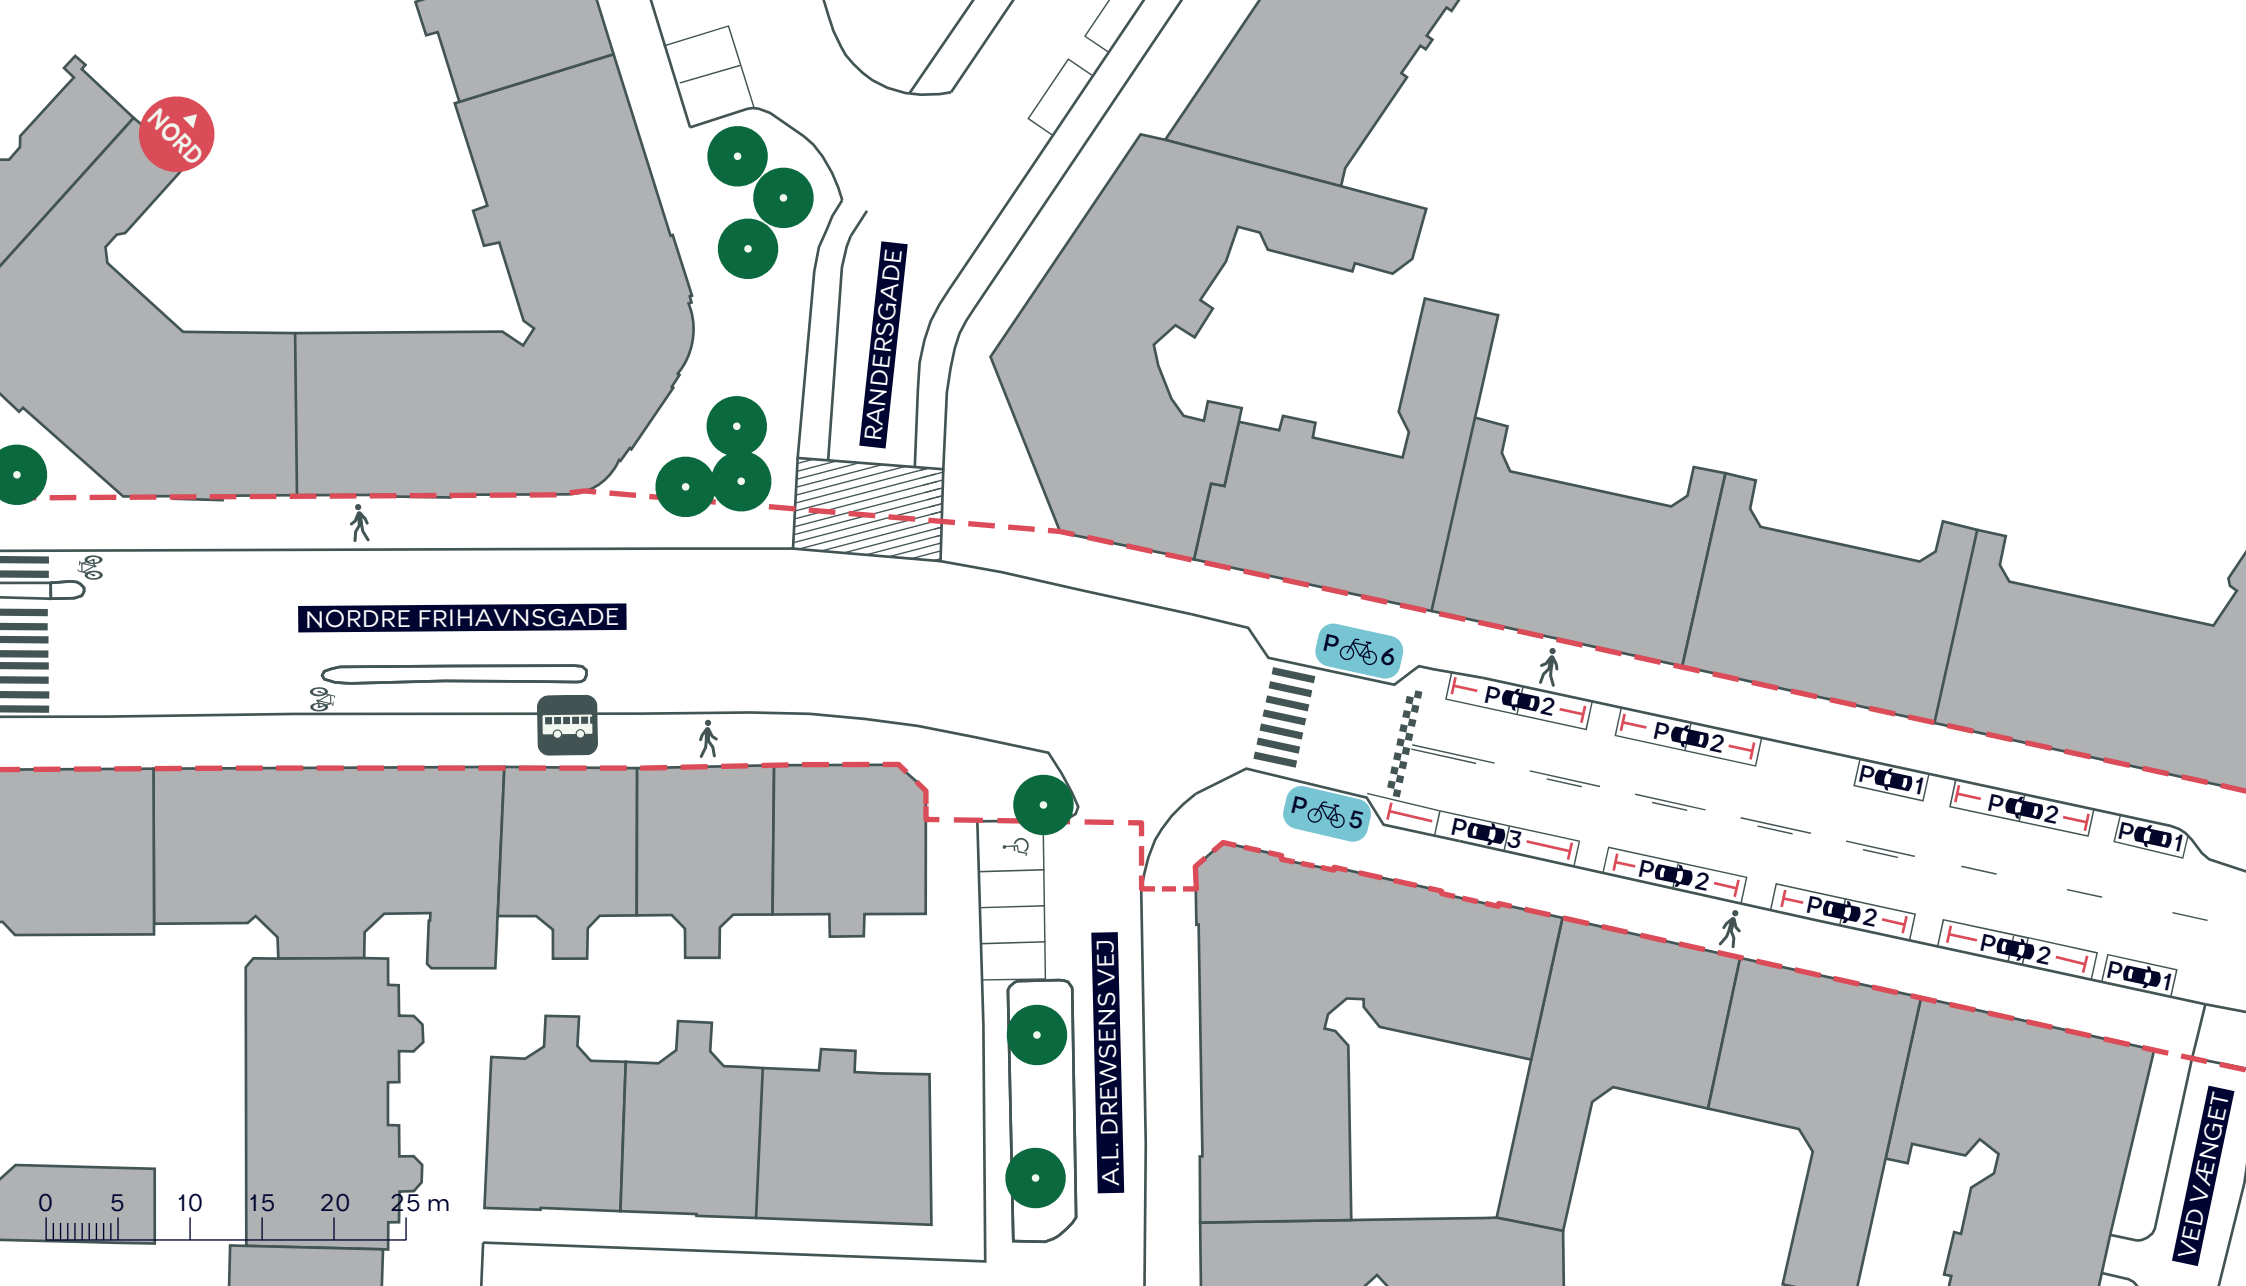

--- Anlægsområde

Fortov

Overkørsel

Træ (1 stk. indenfor anlægsområdet)

Busstoppested


NORDRE FRIHAVNSGADE, CYKELGADE

Østerbro

Eksisterende forhold

BILAG 3C



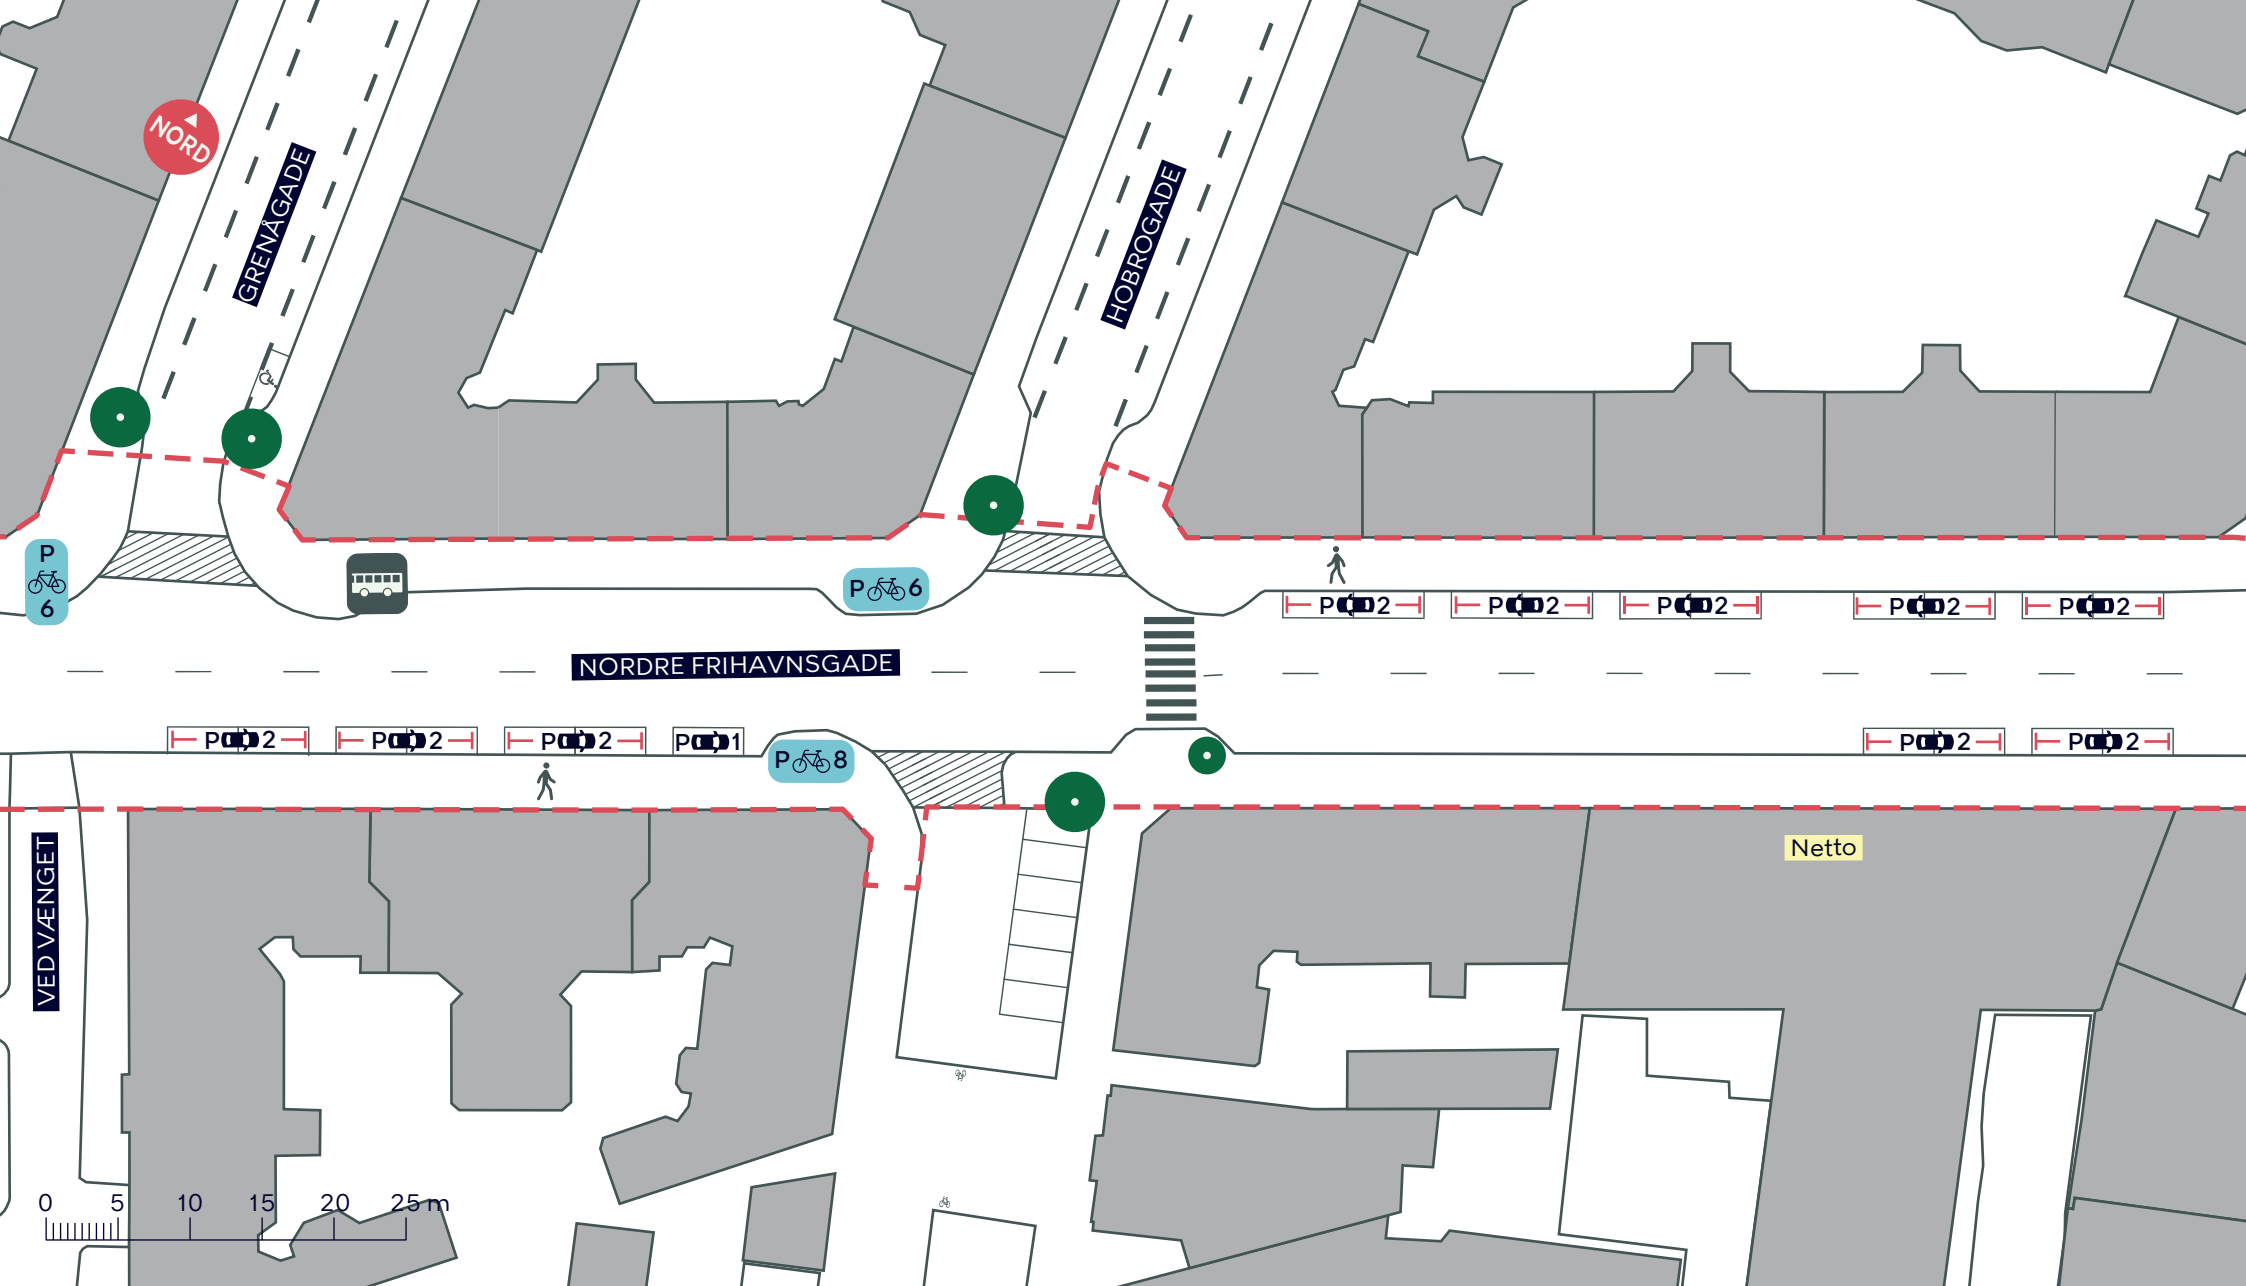

--- Anlægsområde

Fortov

Overkørsel

Træ (2 stk. indenfor anlægsområdet)

Busstoppested


NORDRE FRIHAVNSGADE, CYKELGADE

Østerbro

Eksisterende forhold

BILAG 3D



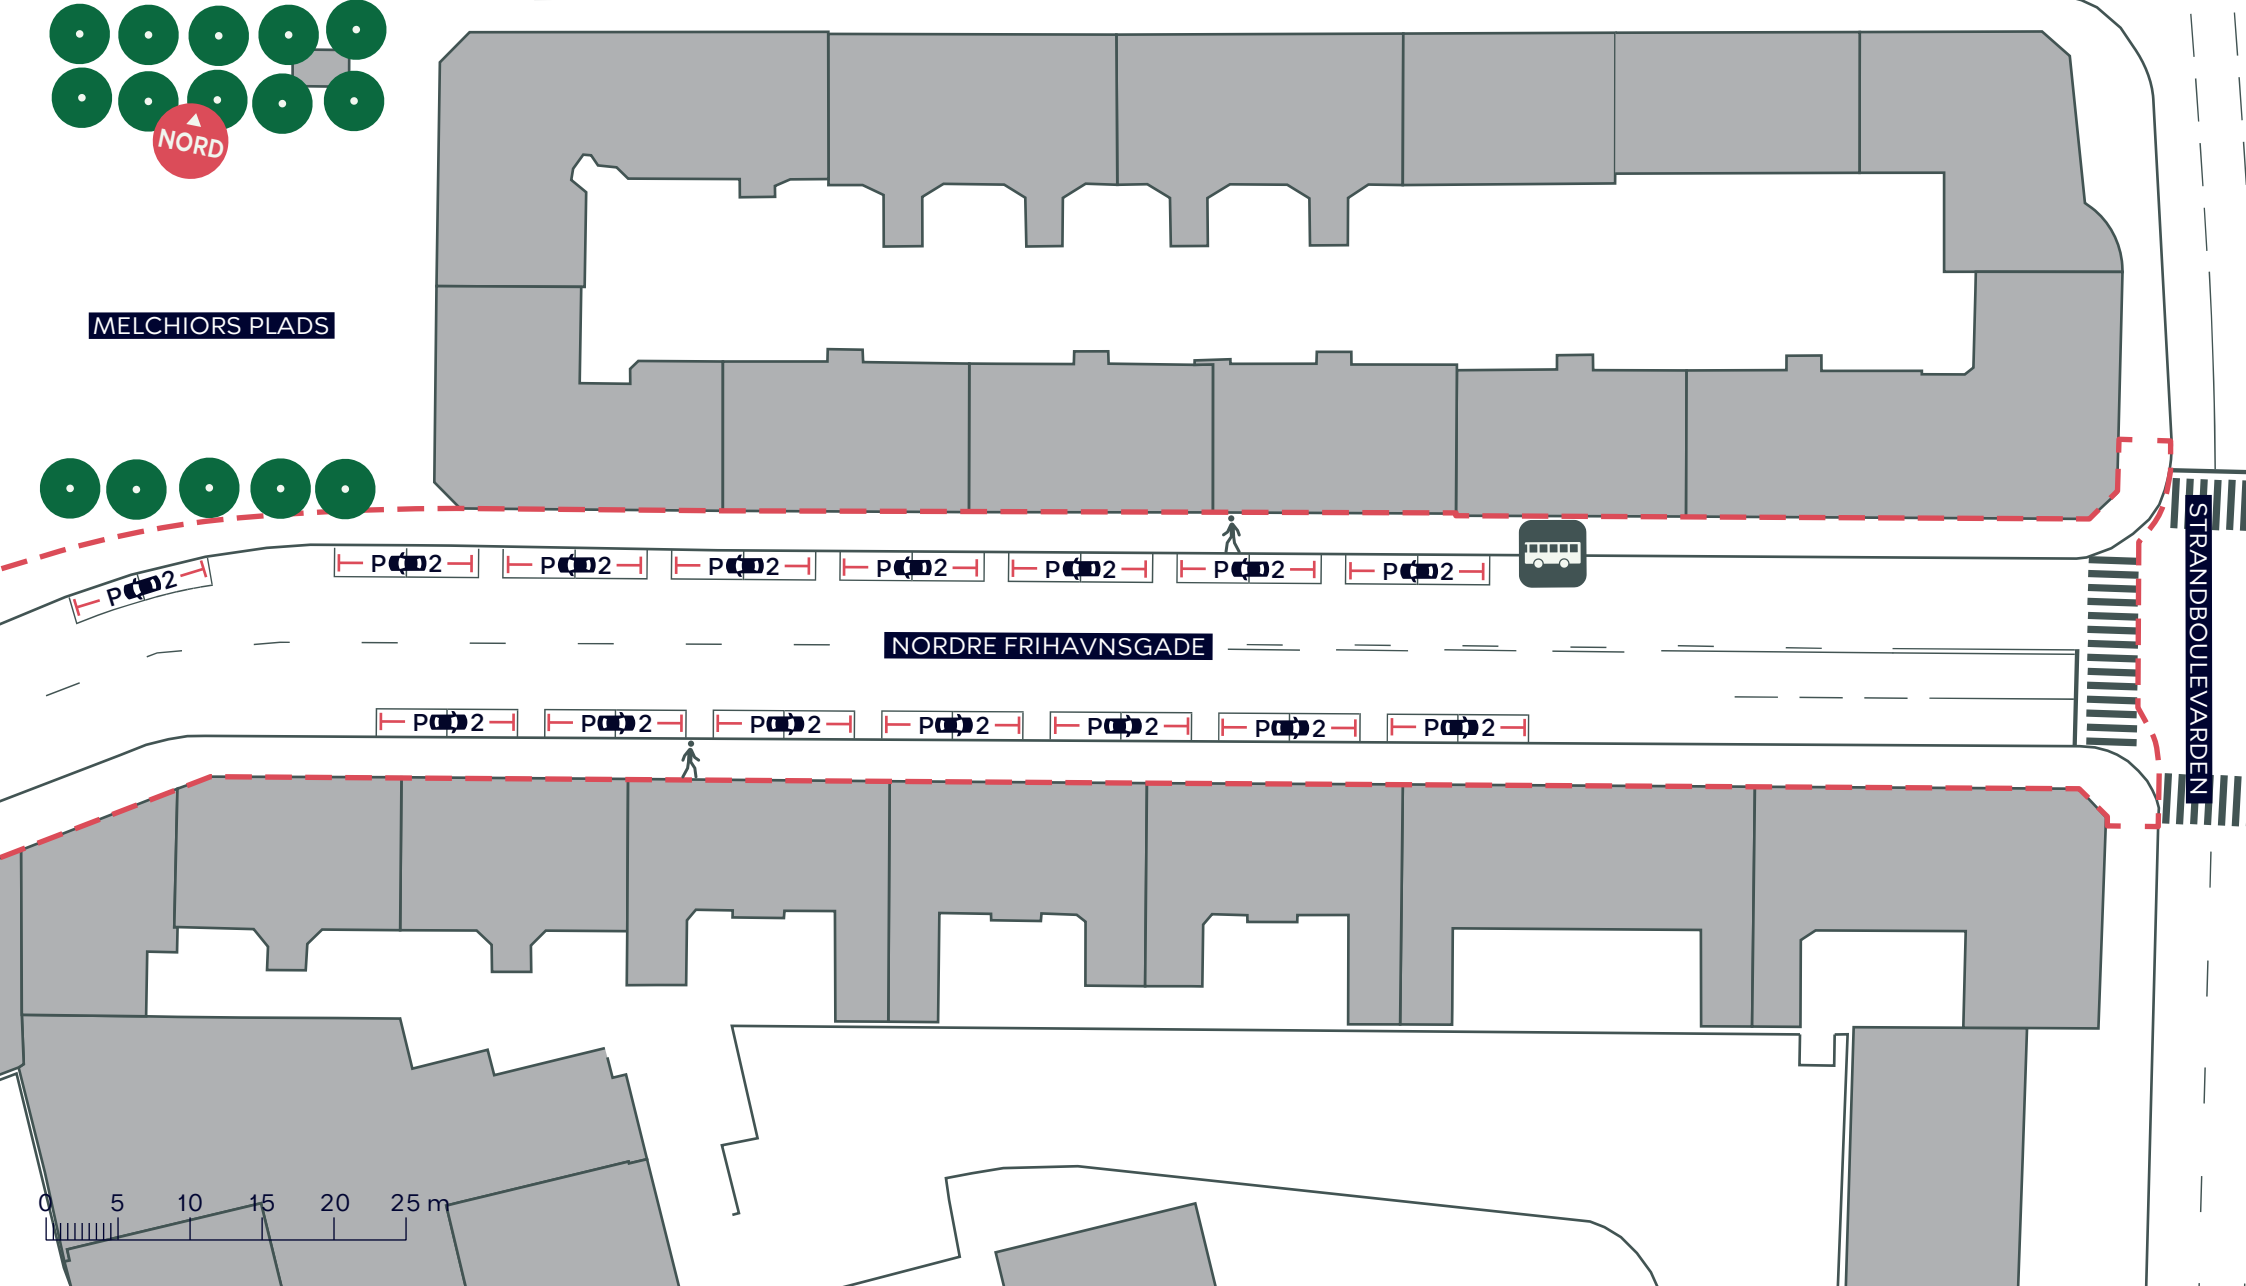

--- Anlægsområde

 Fortov

 Træ

 Busstoppested

Nordre Frihavnsgrde, Cykelgade

Østerbro

Eksisterende forhold

BILAG 3E

