



--- Anlægsområde



Ophold



Busstoppested

Fortov



Nyt træ (18 stk.)



Eksisterende træ (3 stk. indenfor anlægsområdet)

Overkørsel


NORDRE FRIHAVNSGADE, CYKELGADE

Østerbro

Projektforslag

BILAG 4 SAMLET



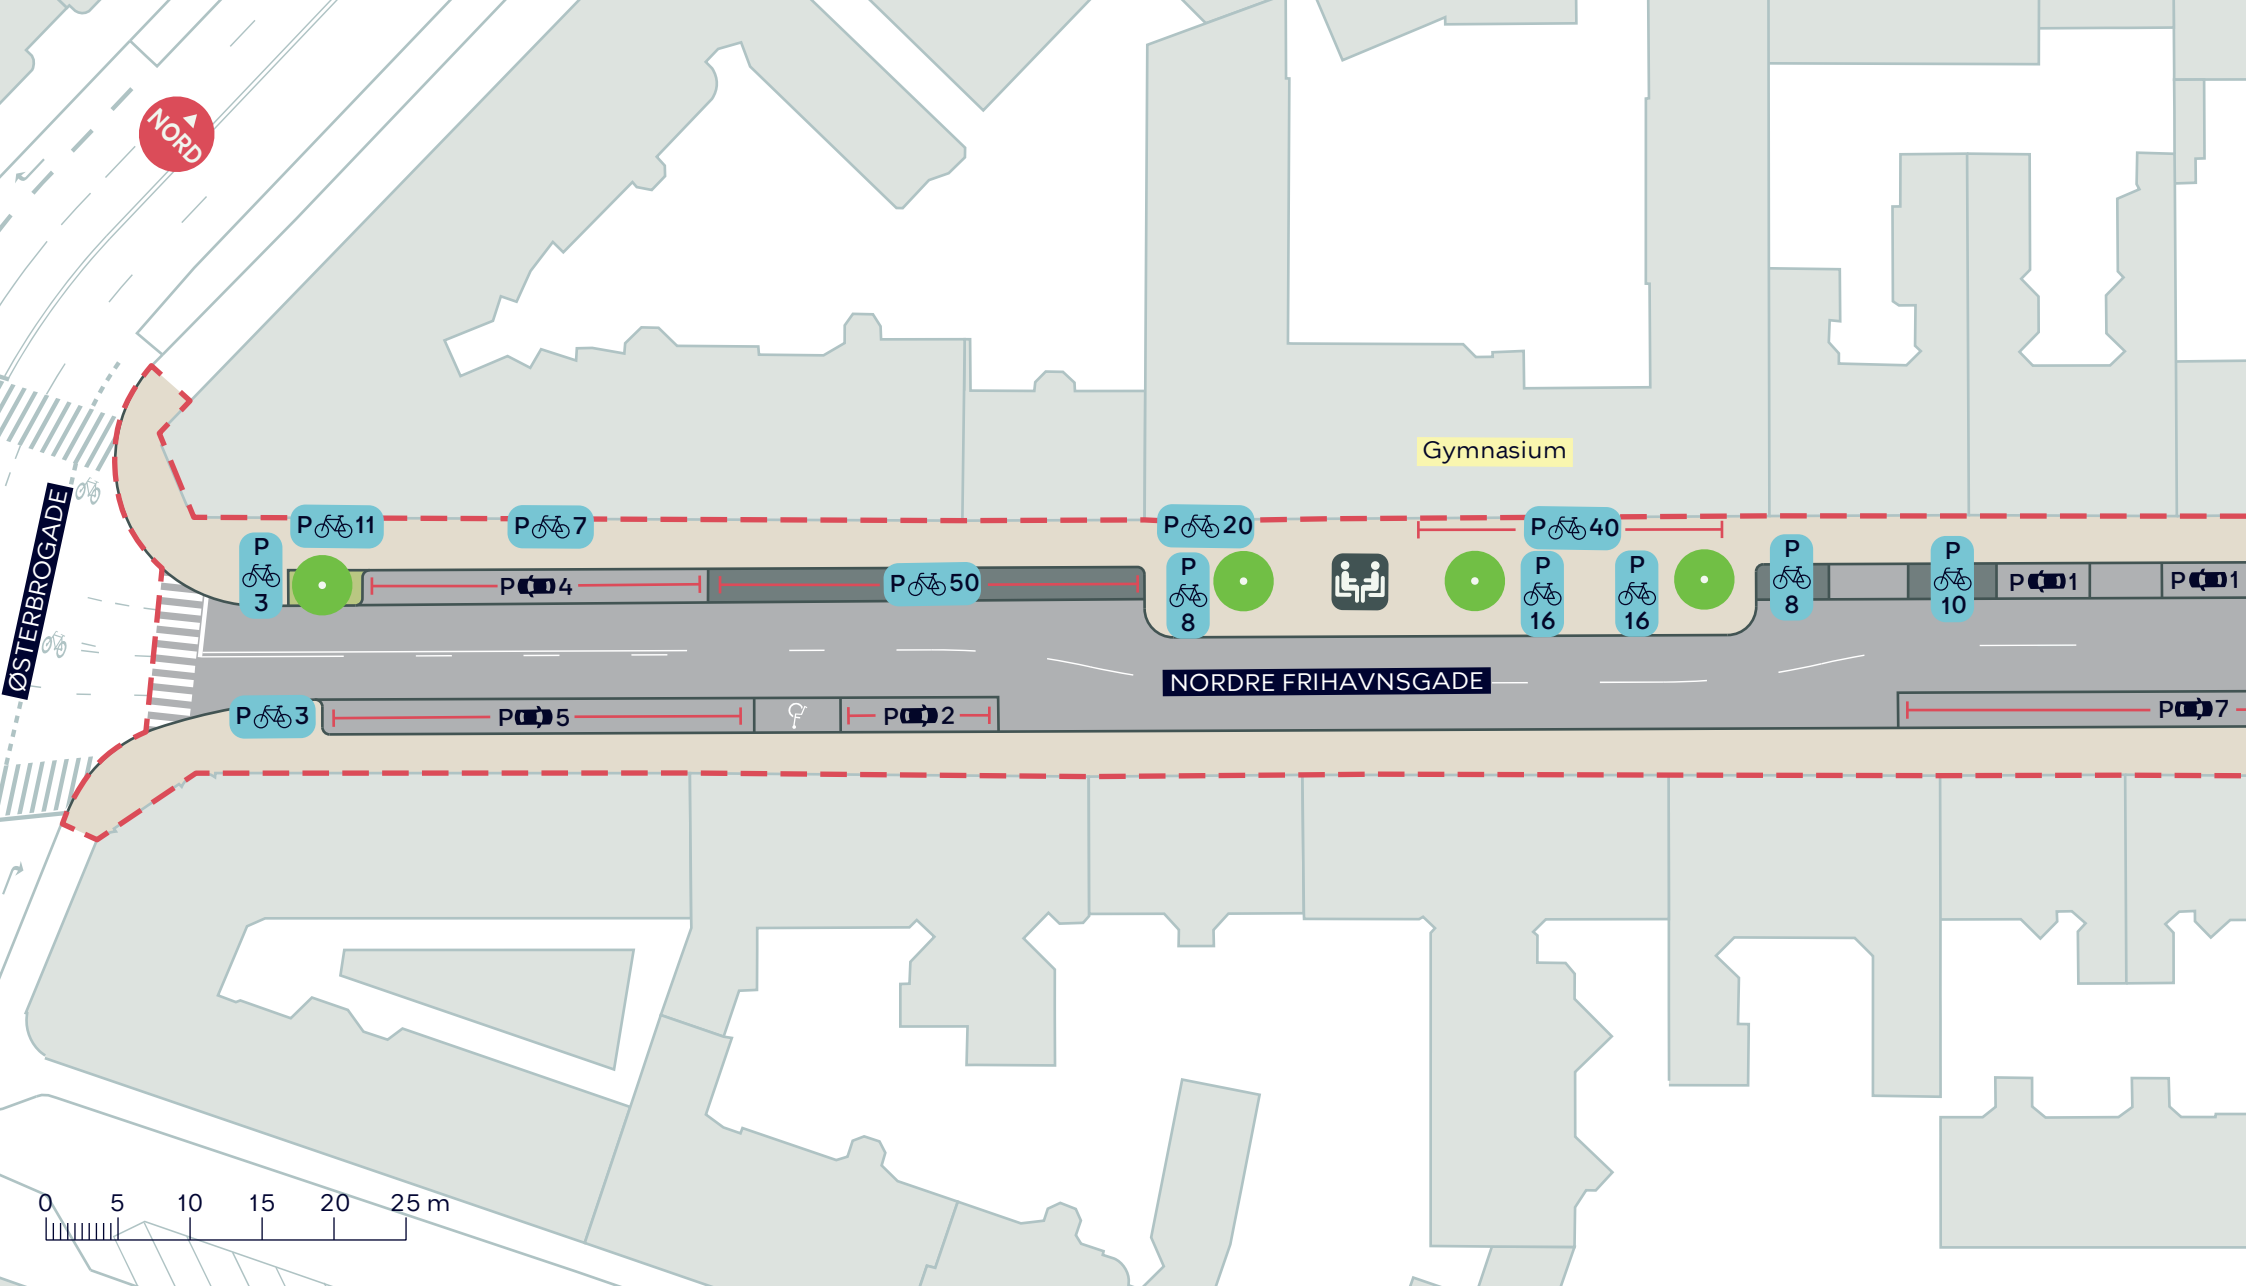


Nordre Frihavnsgrde, Cykelgade

Østerbro

Projektforslag

BILAG 4A



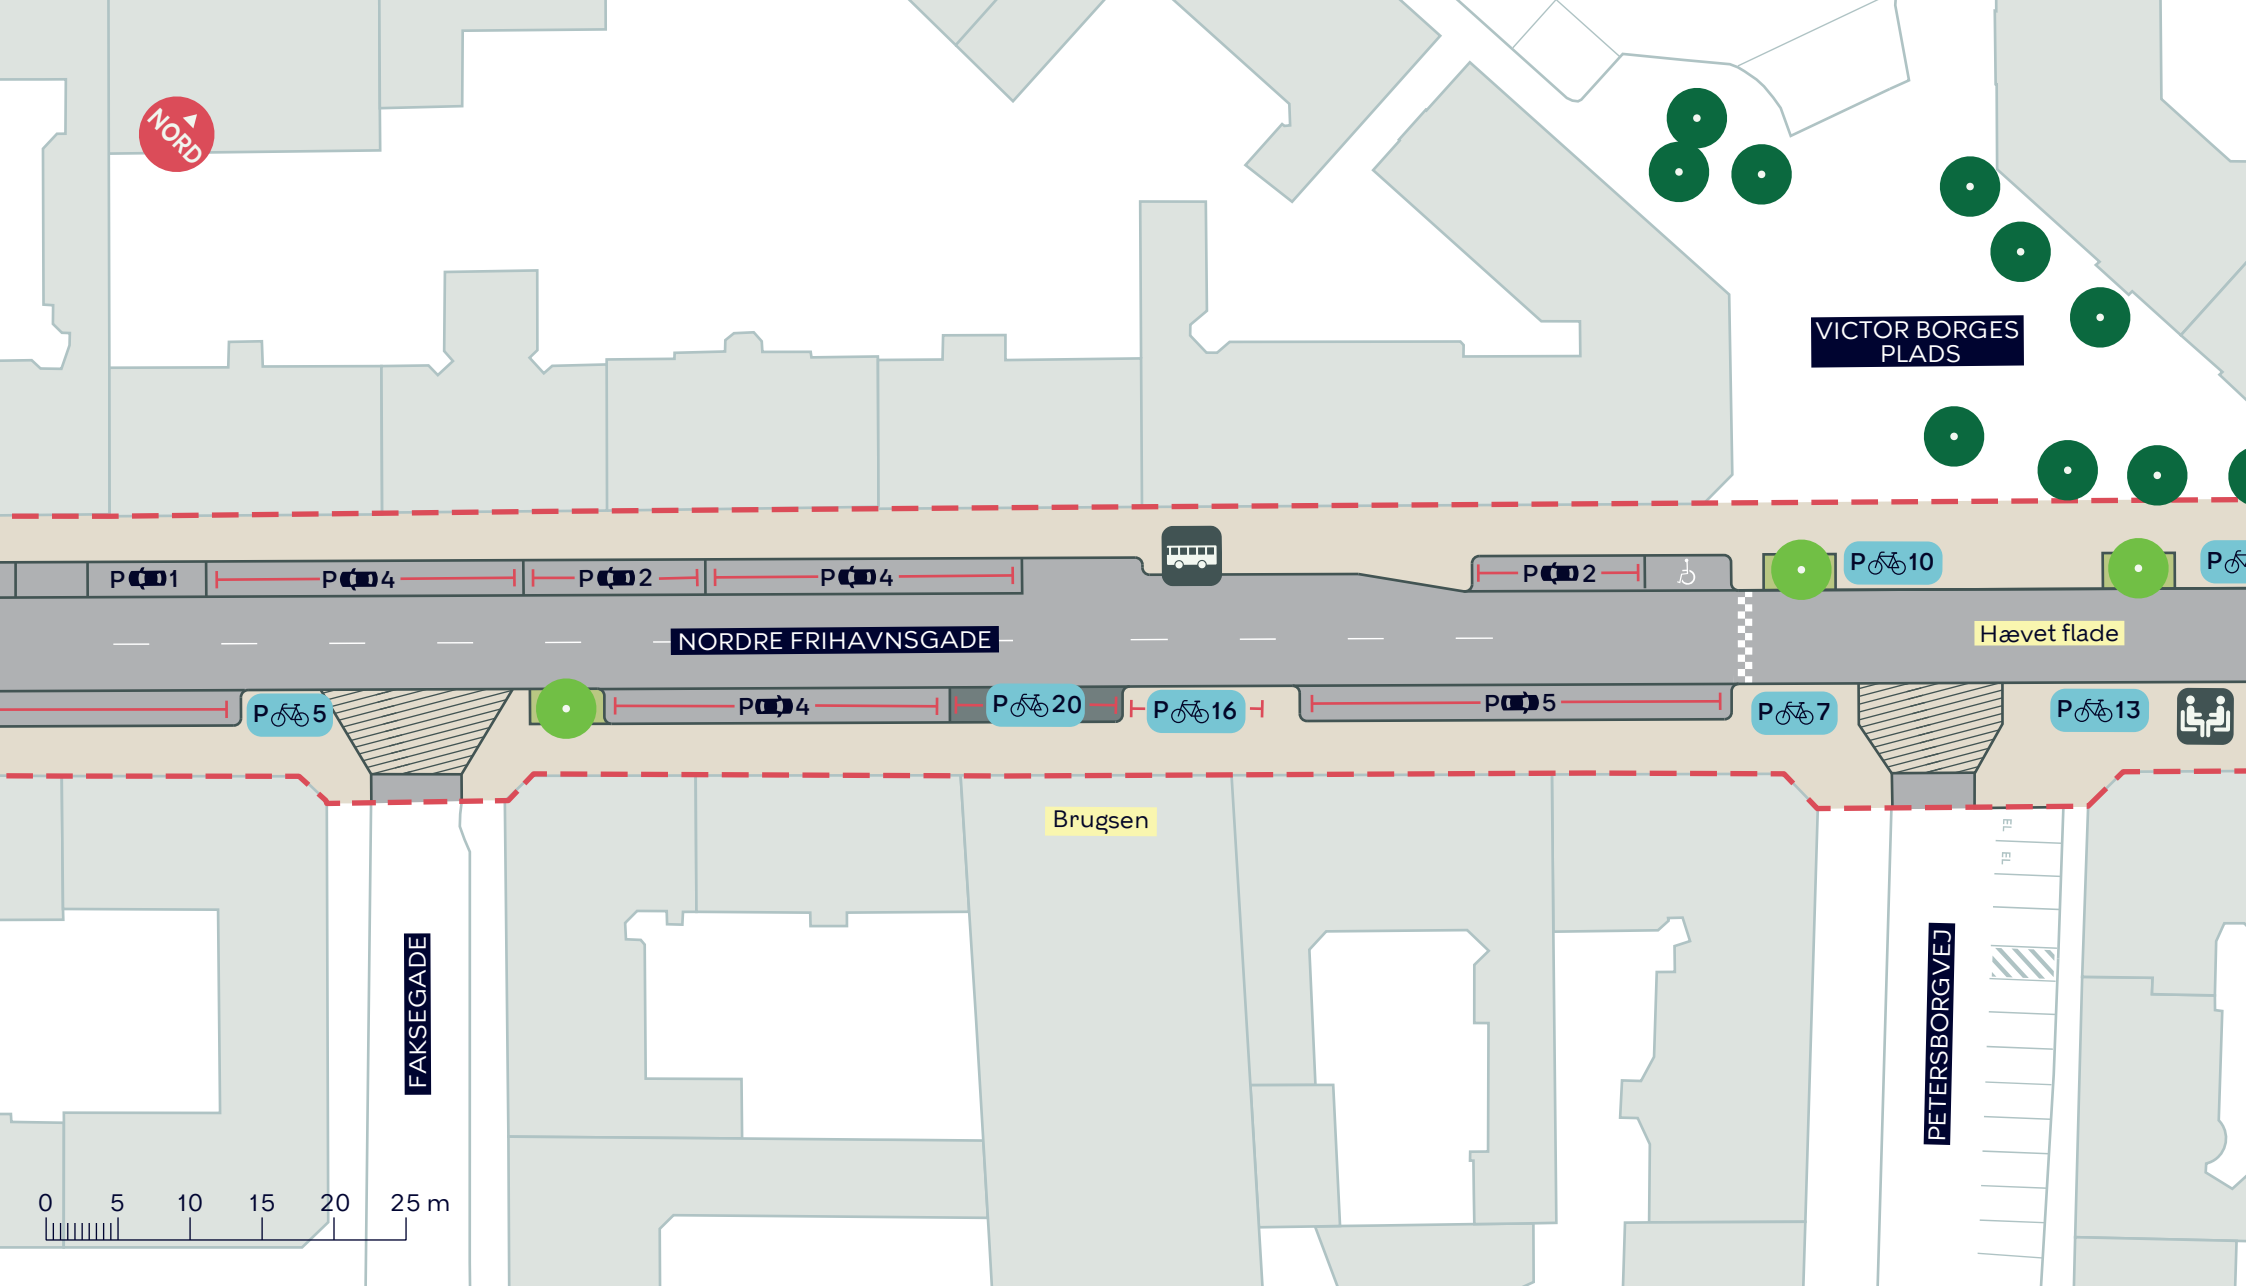


NORDRE FRIHAVNSGADE, CYKELGADE

Østerbro

Projektforslag

BILAG 4B



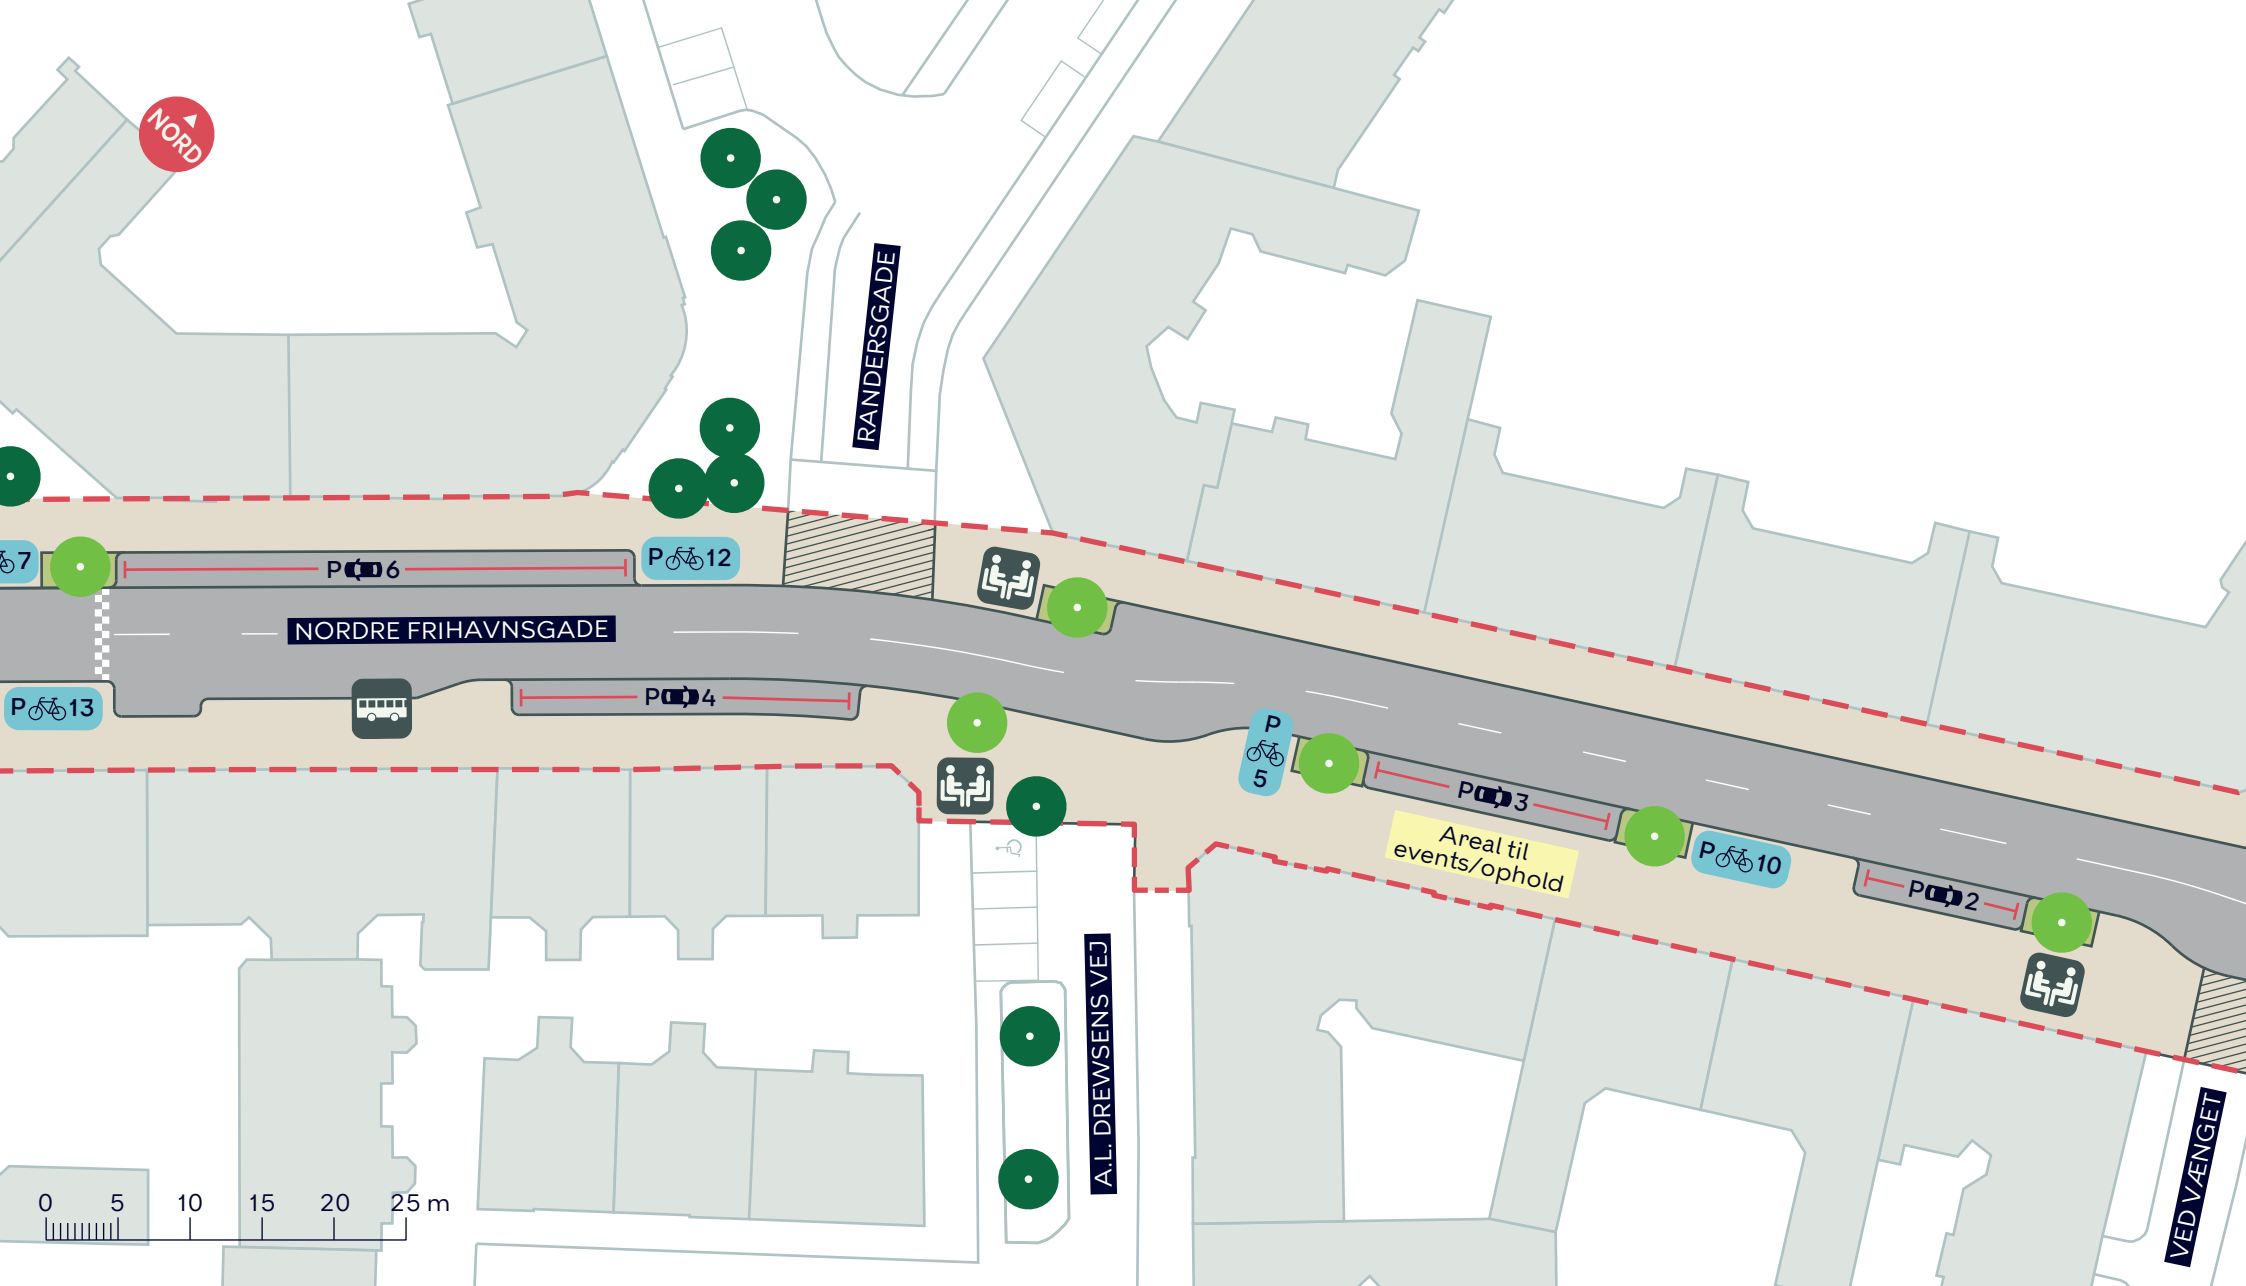

--- Anlægsområde



Ophold



Busstoppested

Fortov

Nyt træ (6 stk.)

Overkørsel

Eksisterende træ (1 stk. indenfor anlægsområdet)


NORDRE FRIHAVNSGADE, CYKELGADE

Østerbro

Projektforslag

BILAG 4C



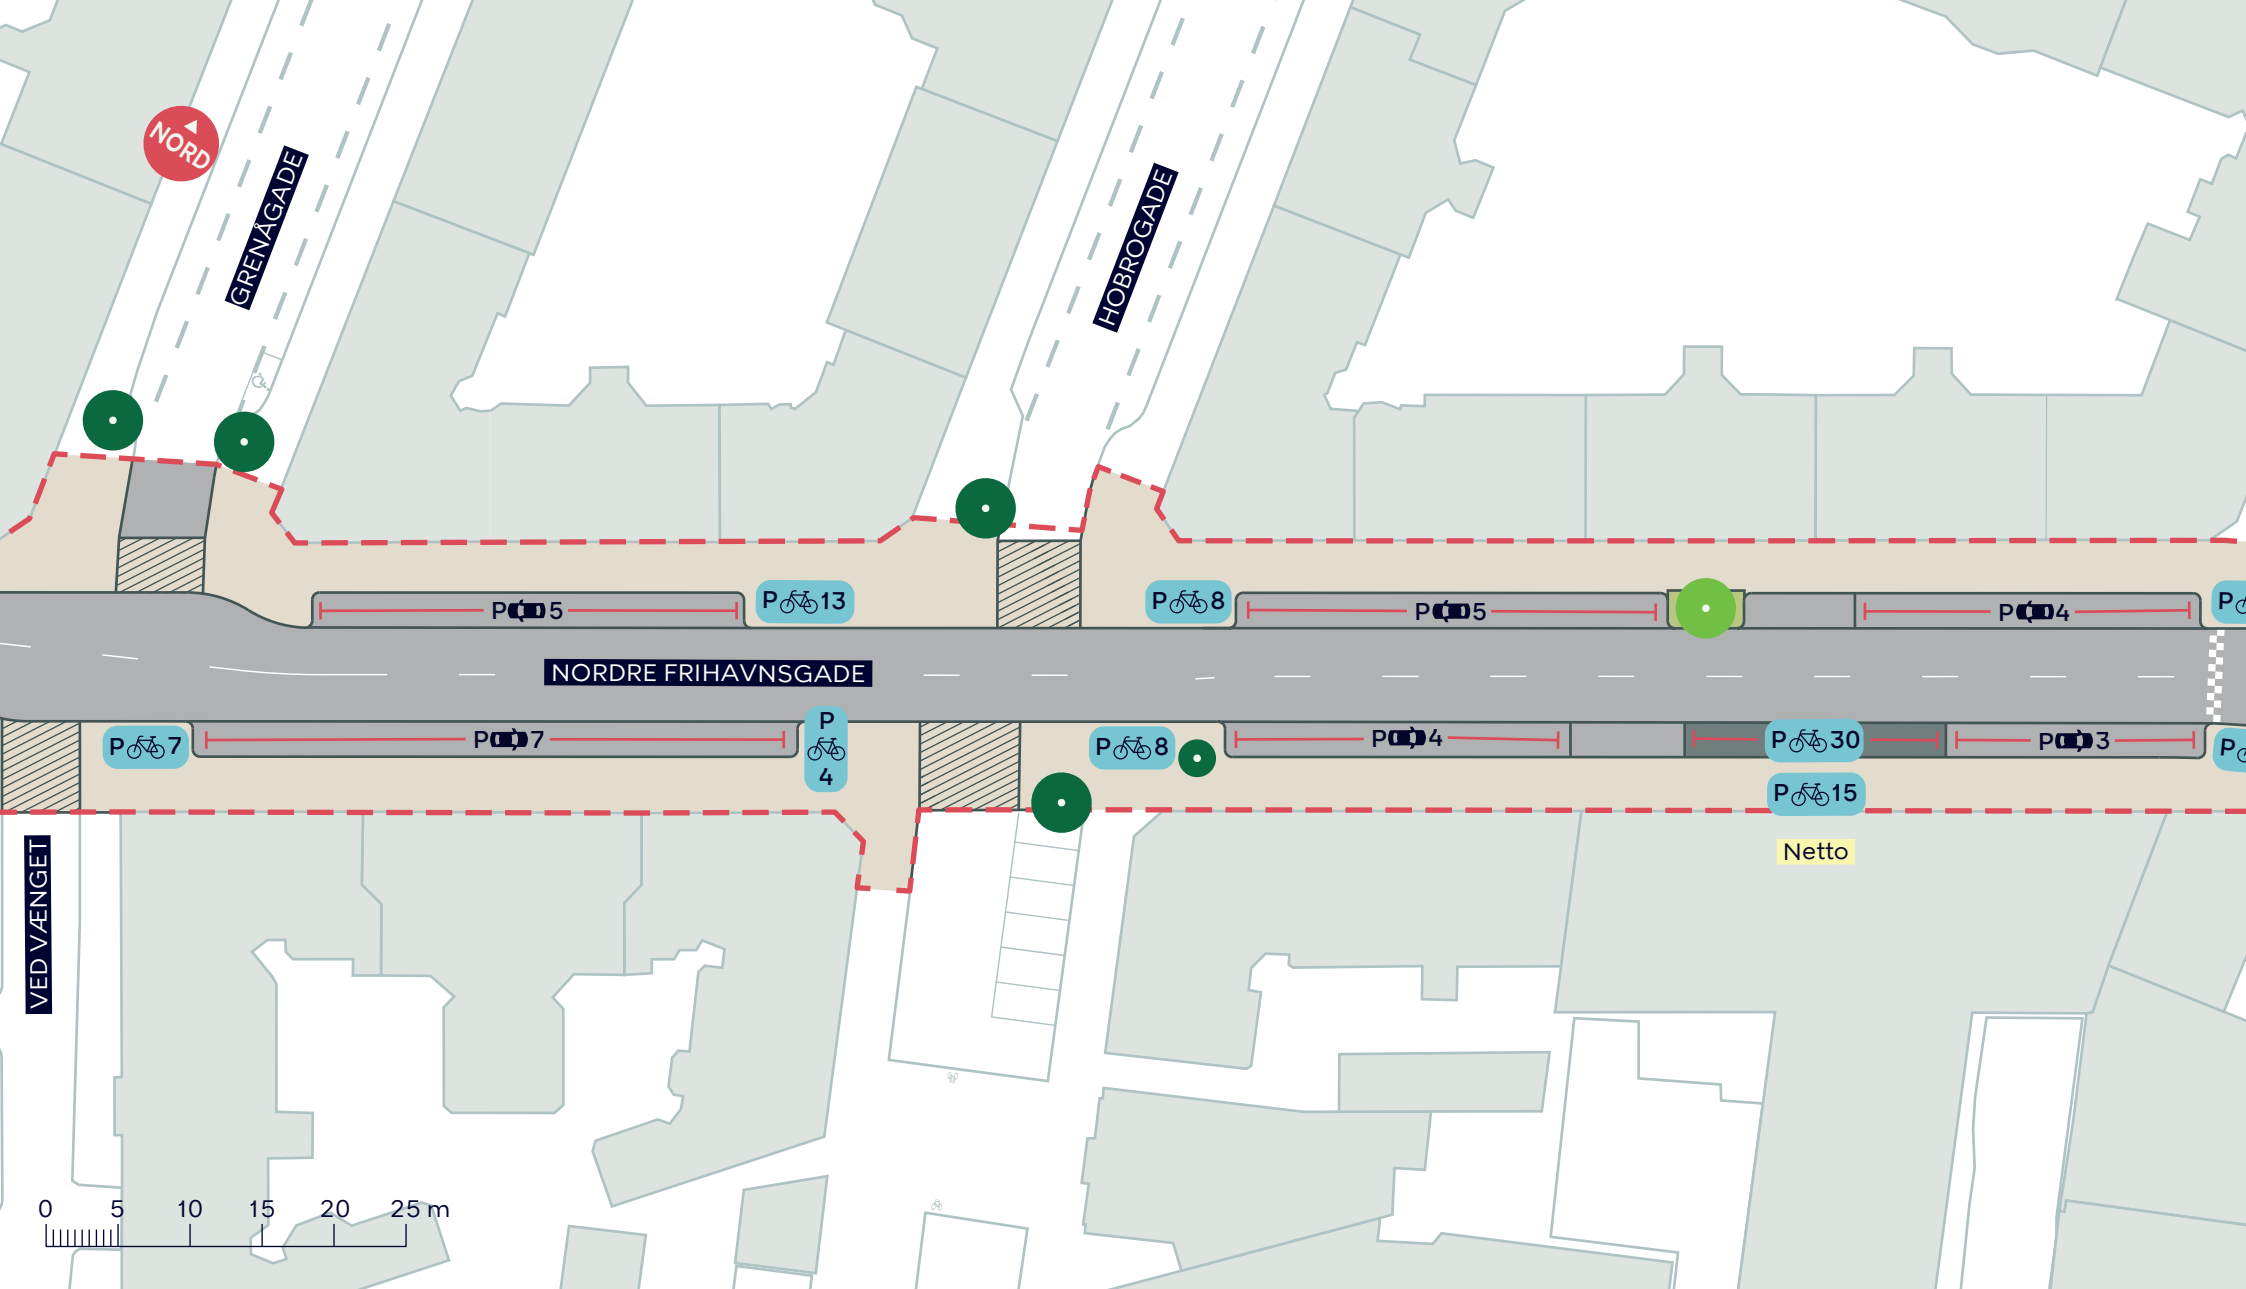

--- Anlægsområde

Fortov

Overkørsel

● Nyt træ (1 stk.)

● Eksisterende træ (2 stk. indenfor anlægsområdet)


Nordre Frihavnsgrde, Cykelgade

Østerbro

Projektforslag

BILAG 4D



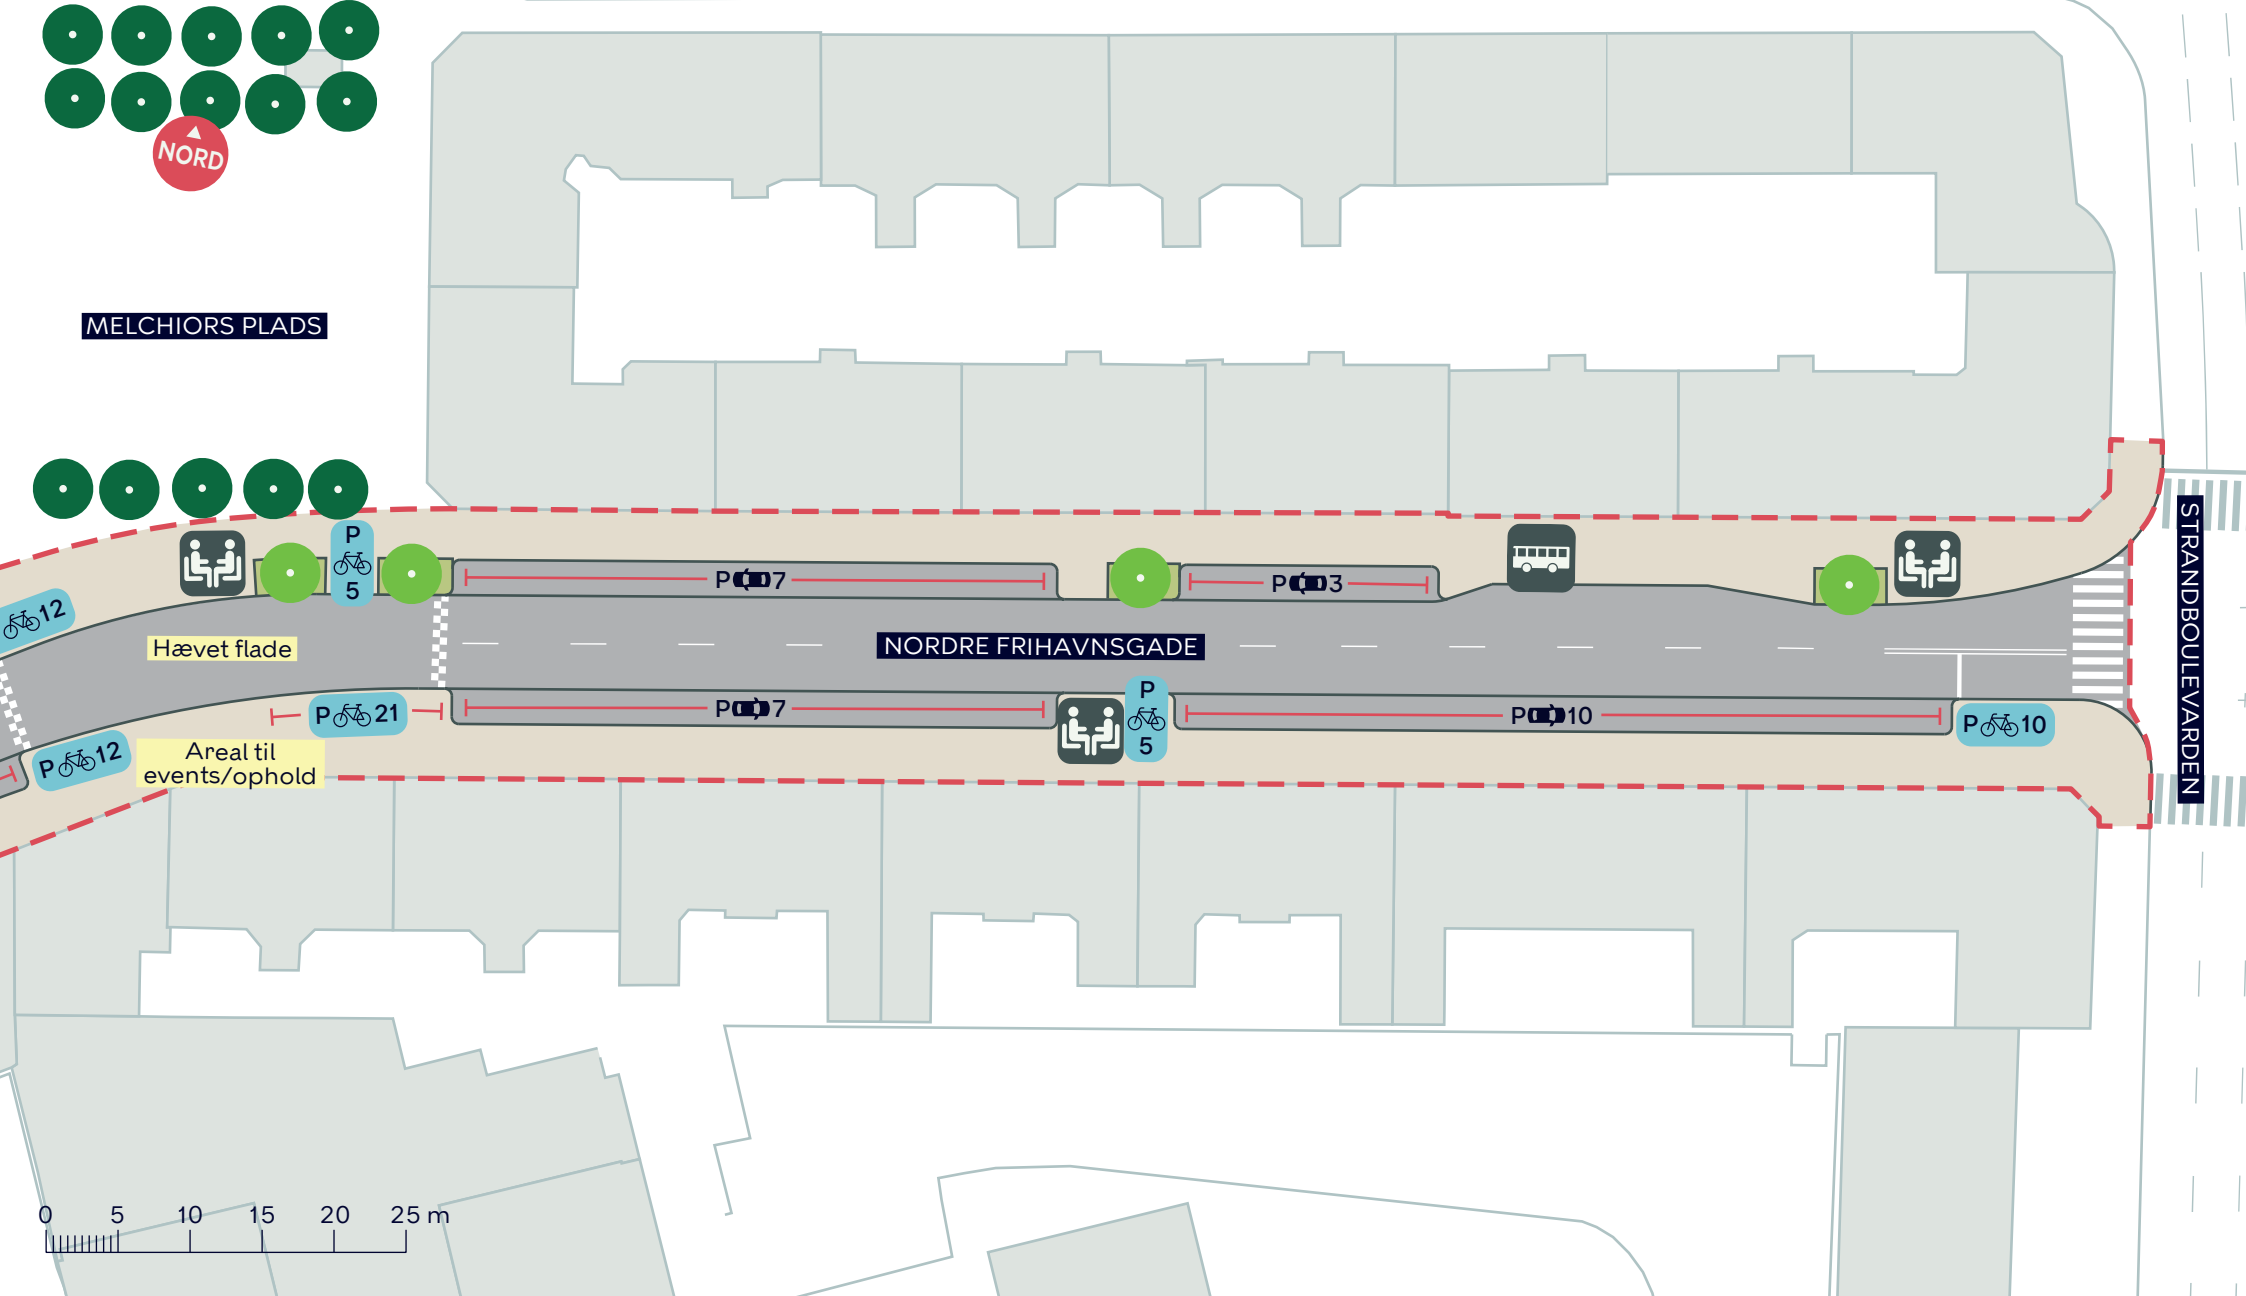

--- Anlægsområde



Ophold



Busstoppested

Fortov



Nyt træ (4 stk.)



Eksisterende træ

NORDRE FRIHAVNSGADE, CYKELGADE

Østerbro

Projektforslag

BILAG 4E

