




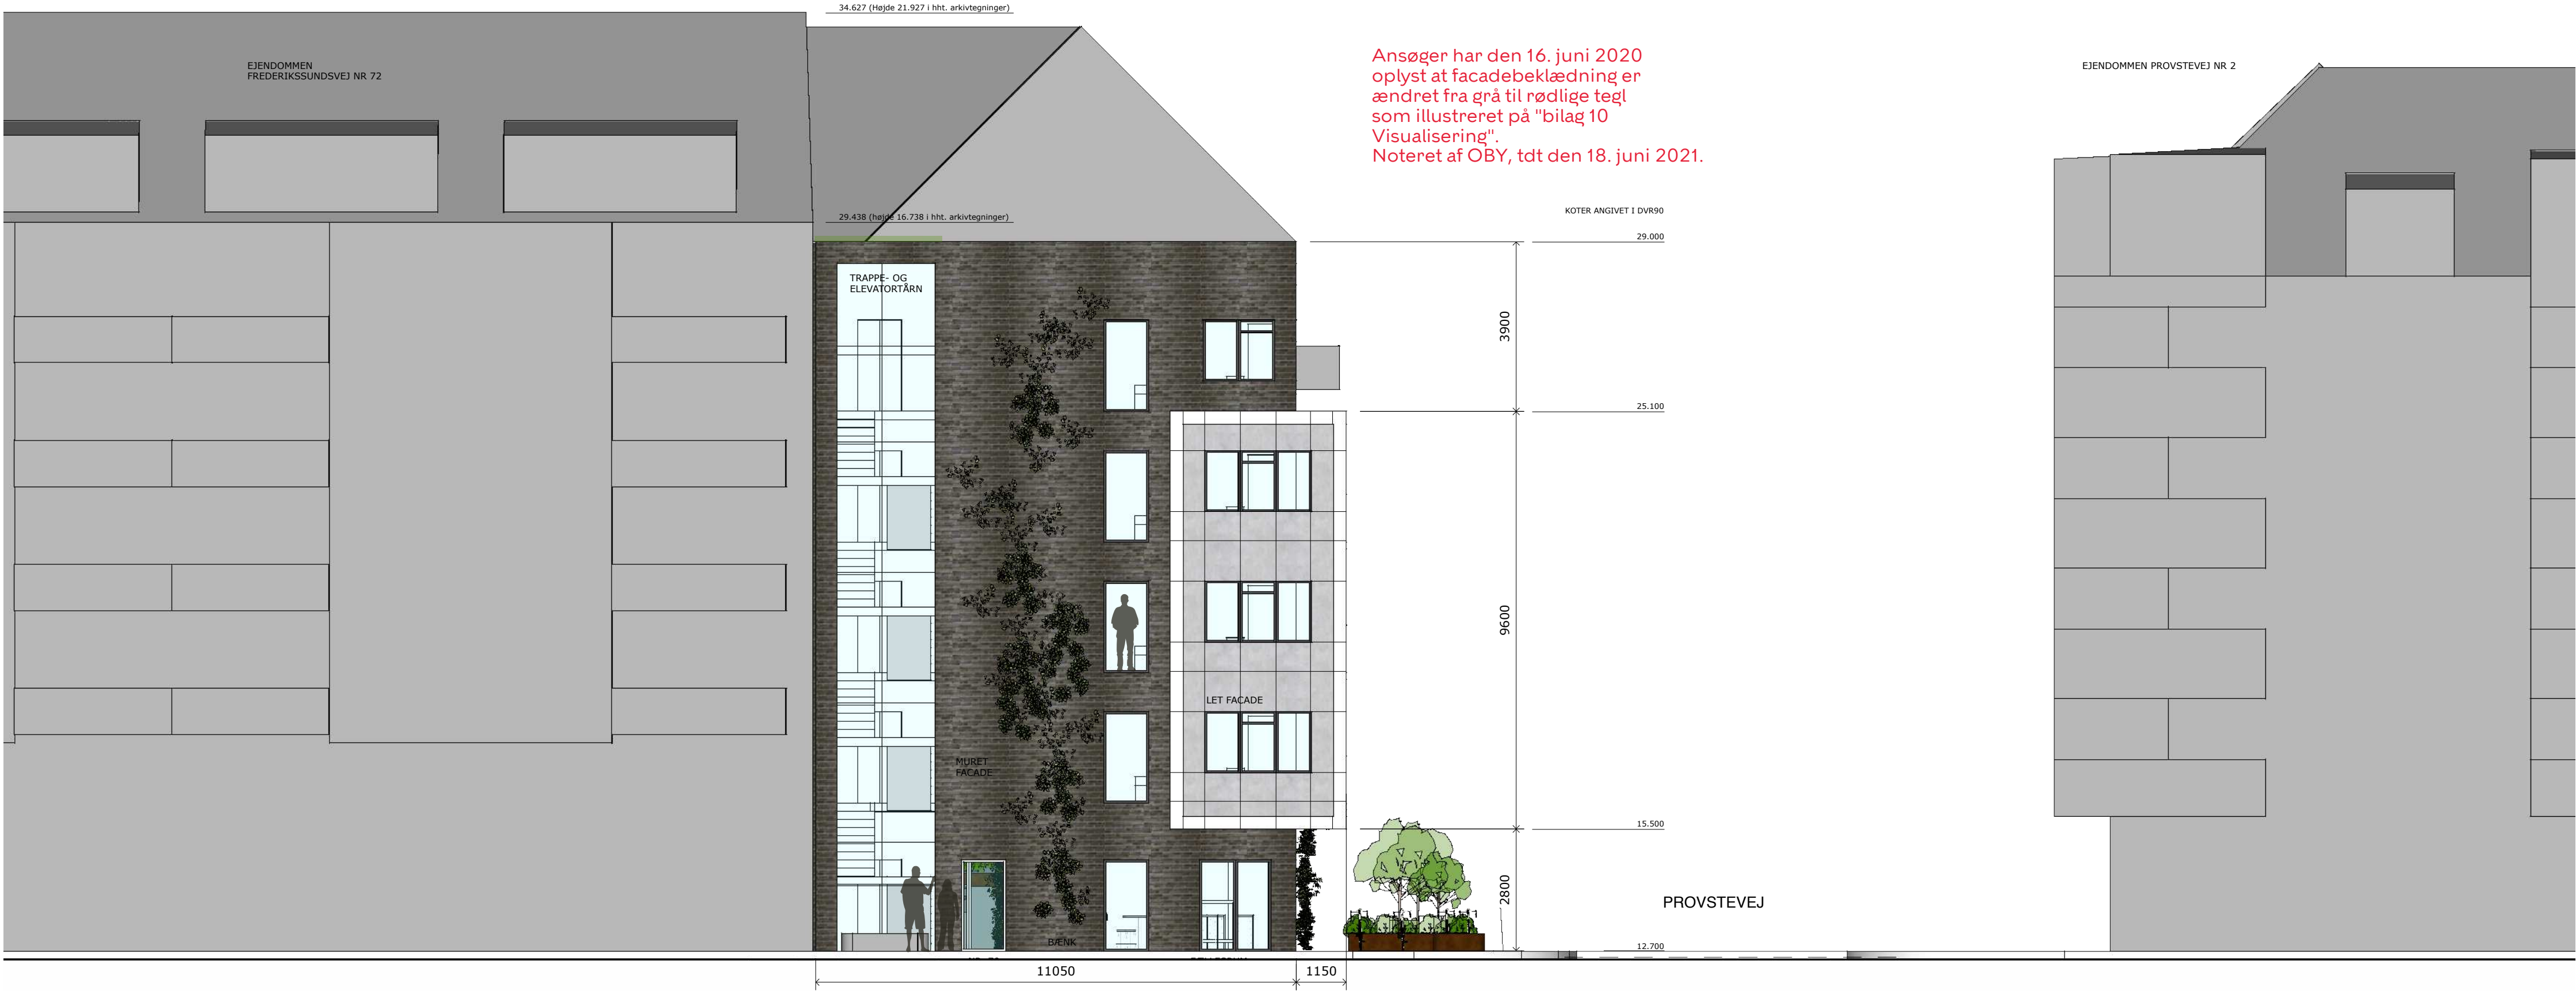
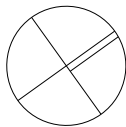
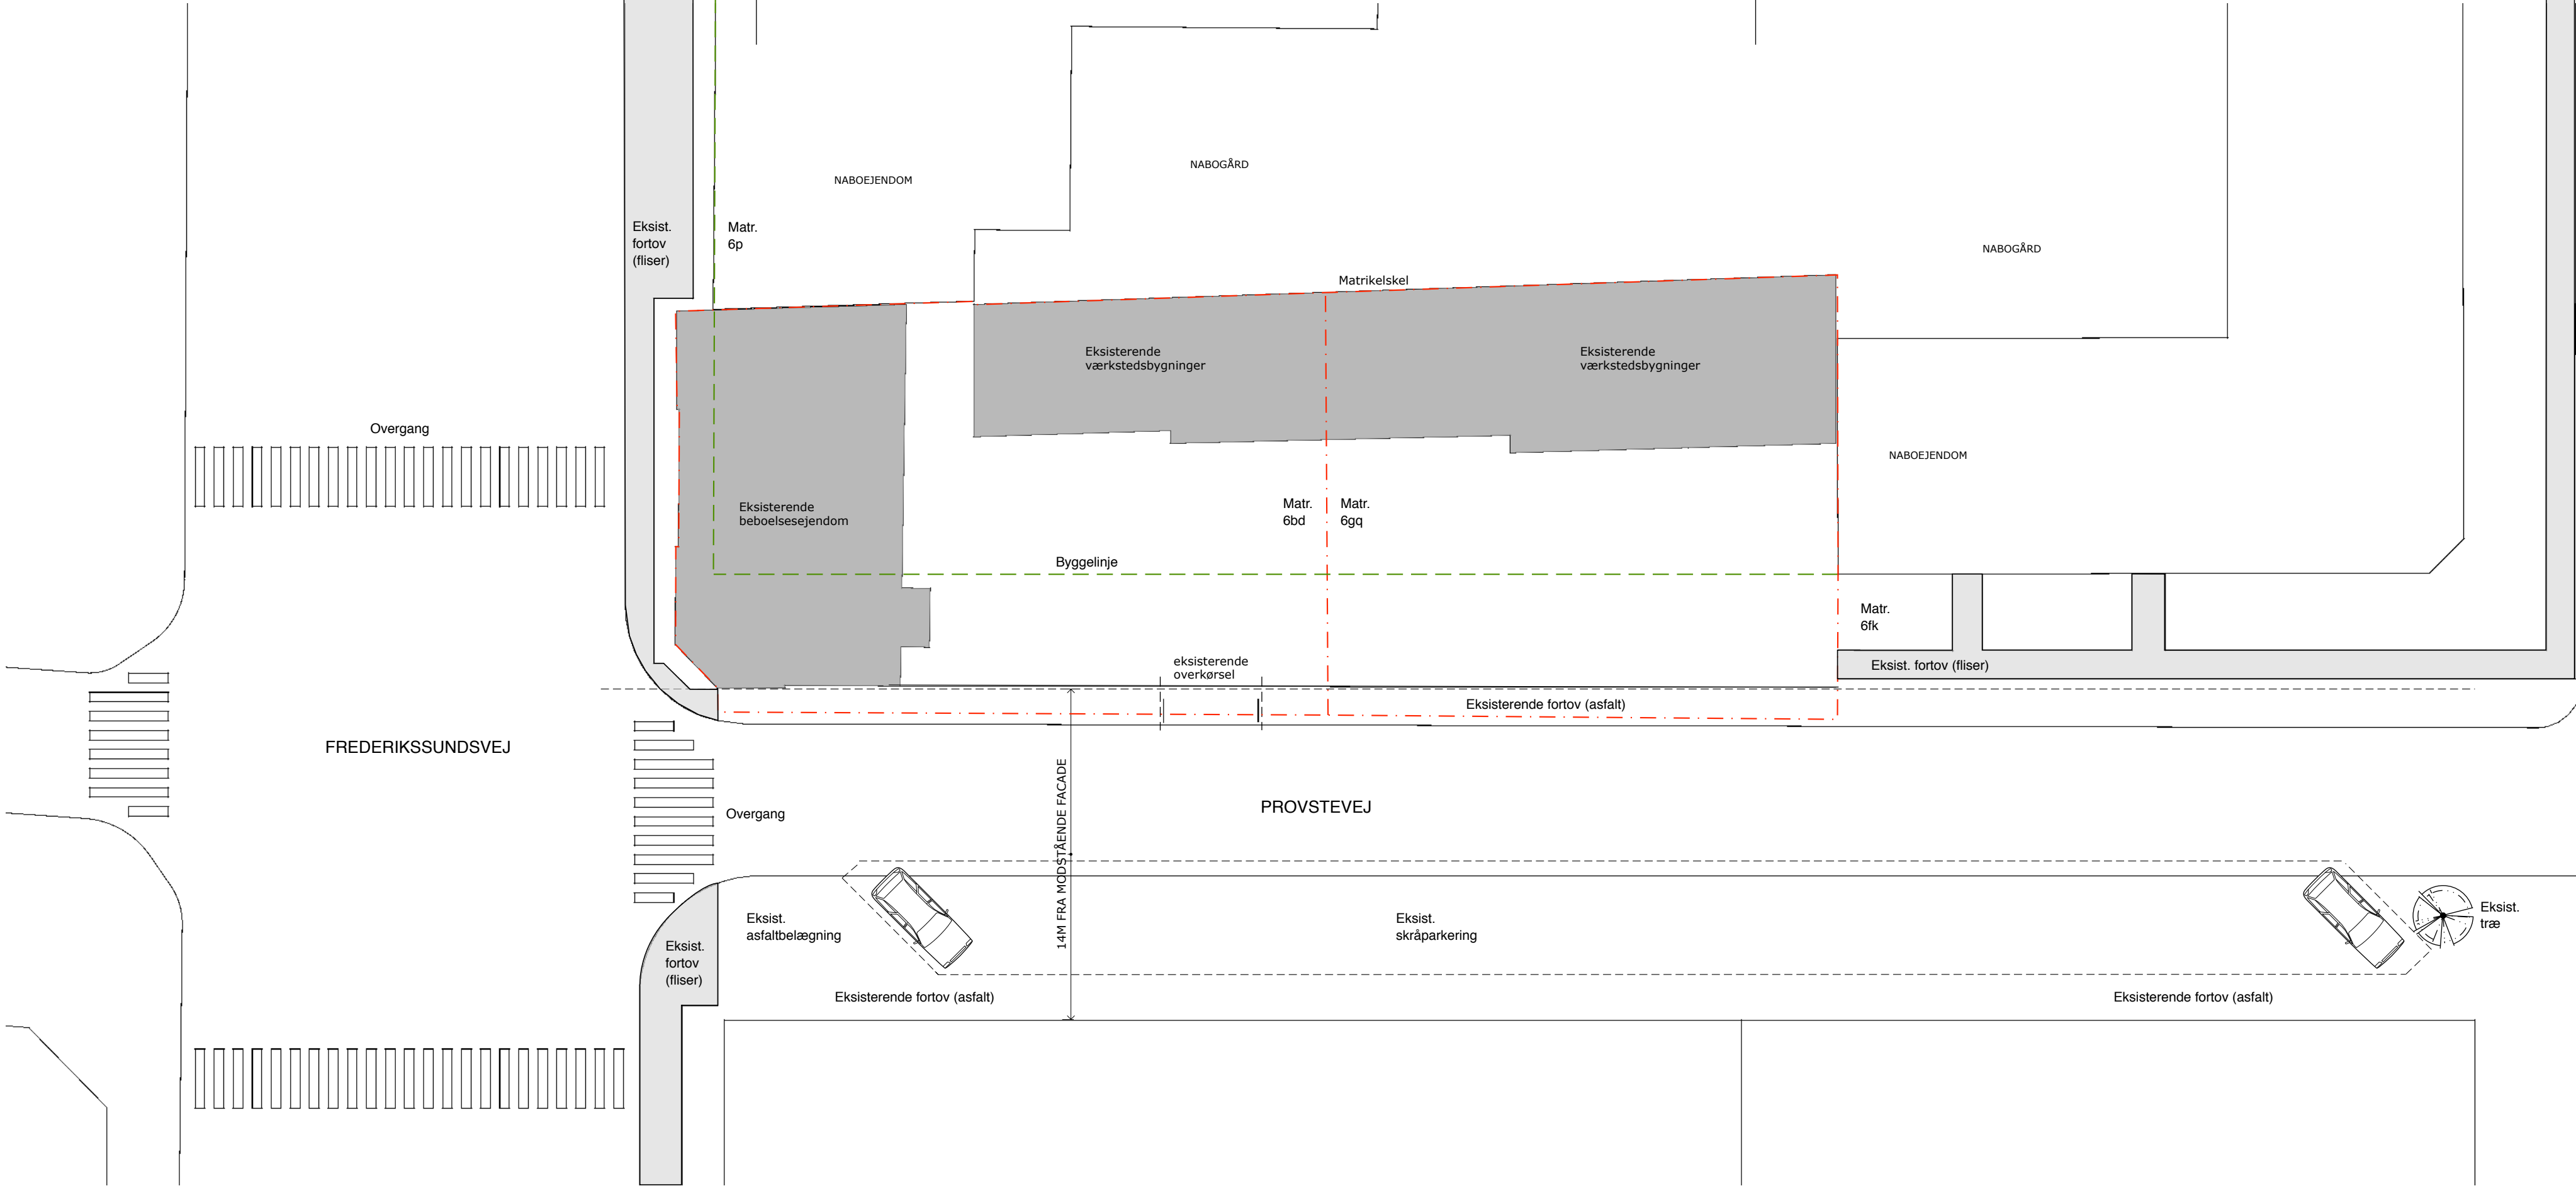
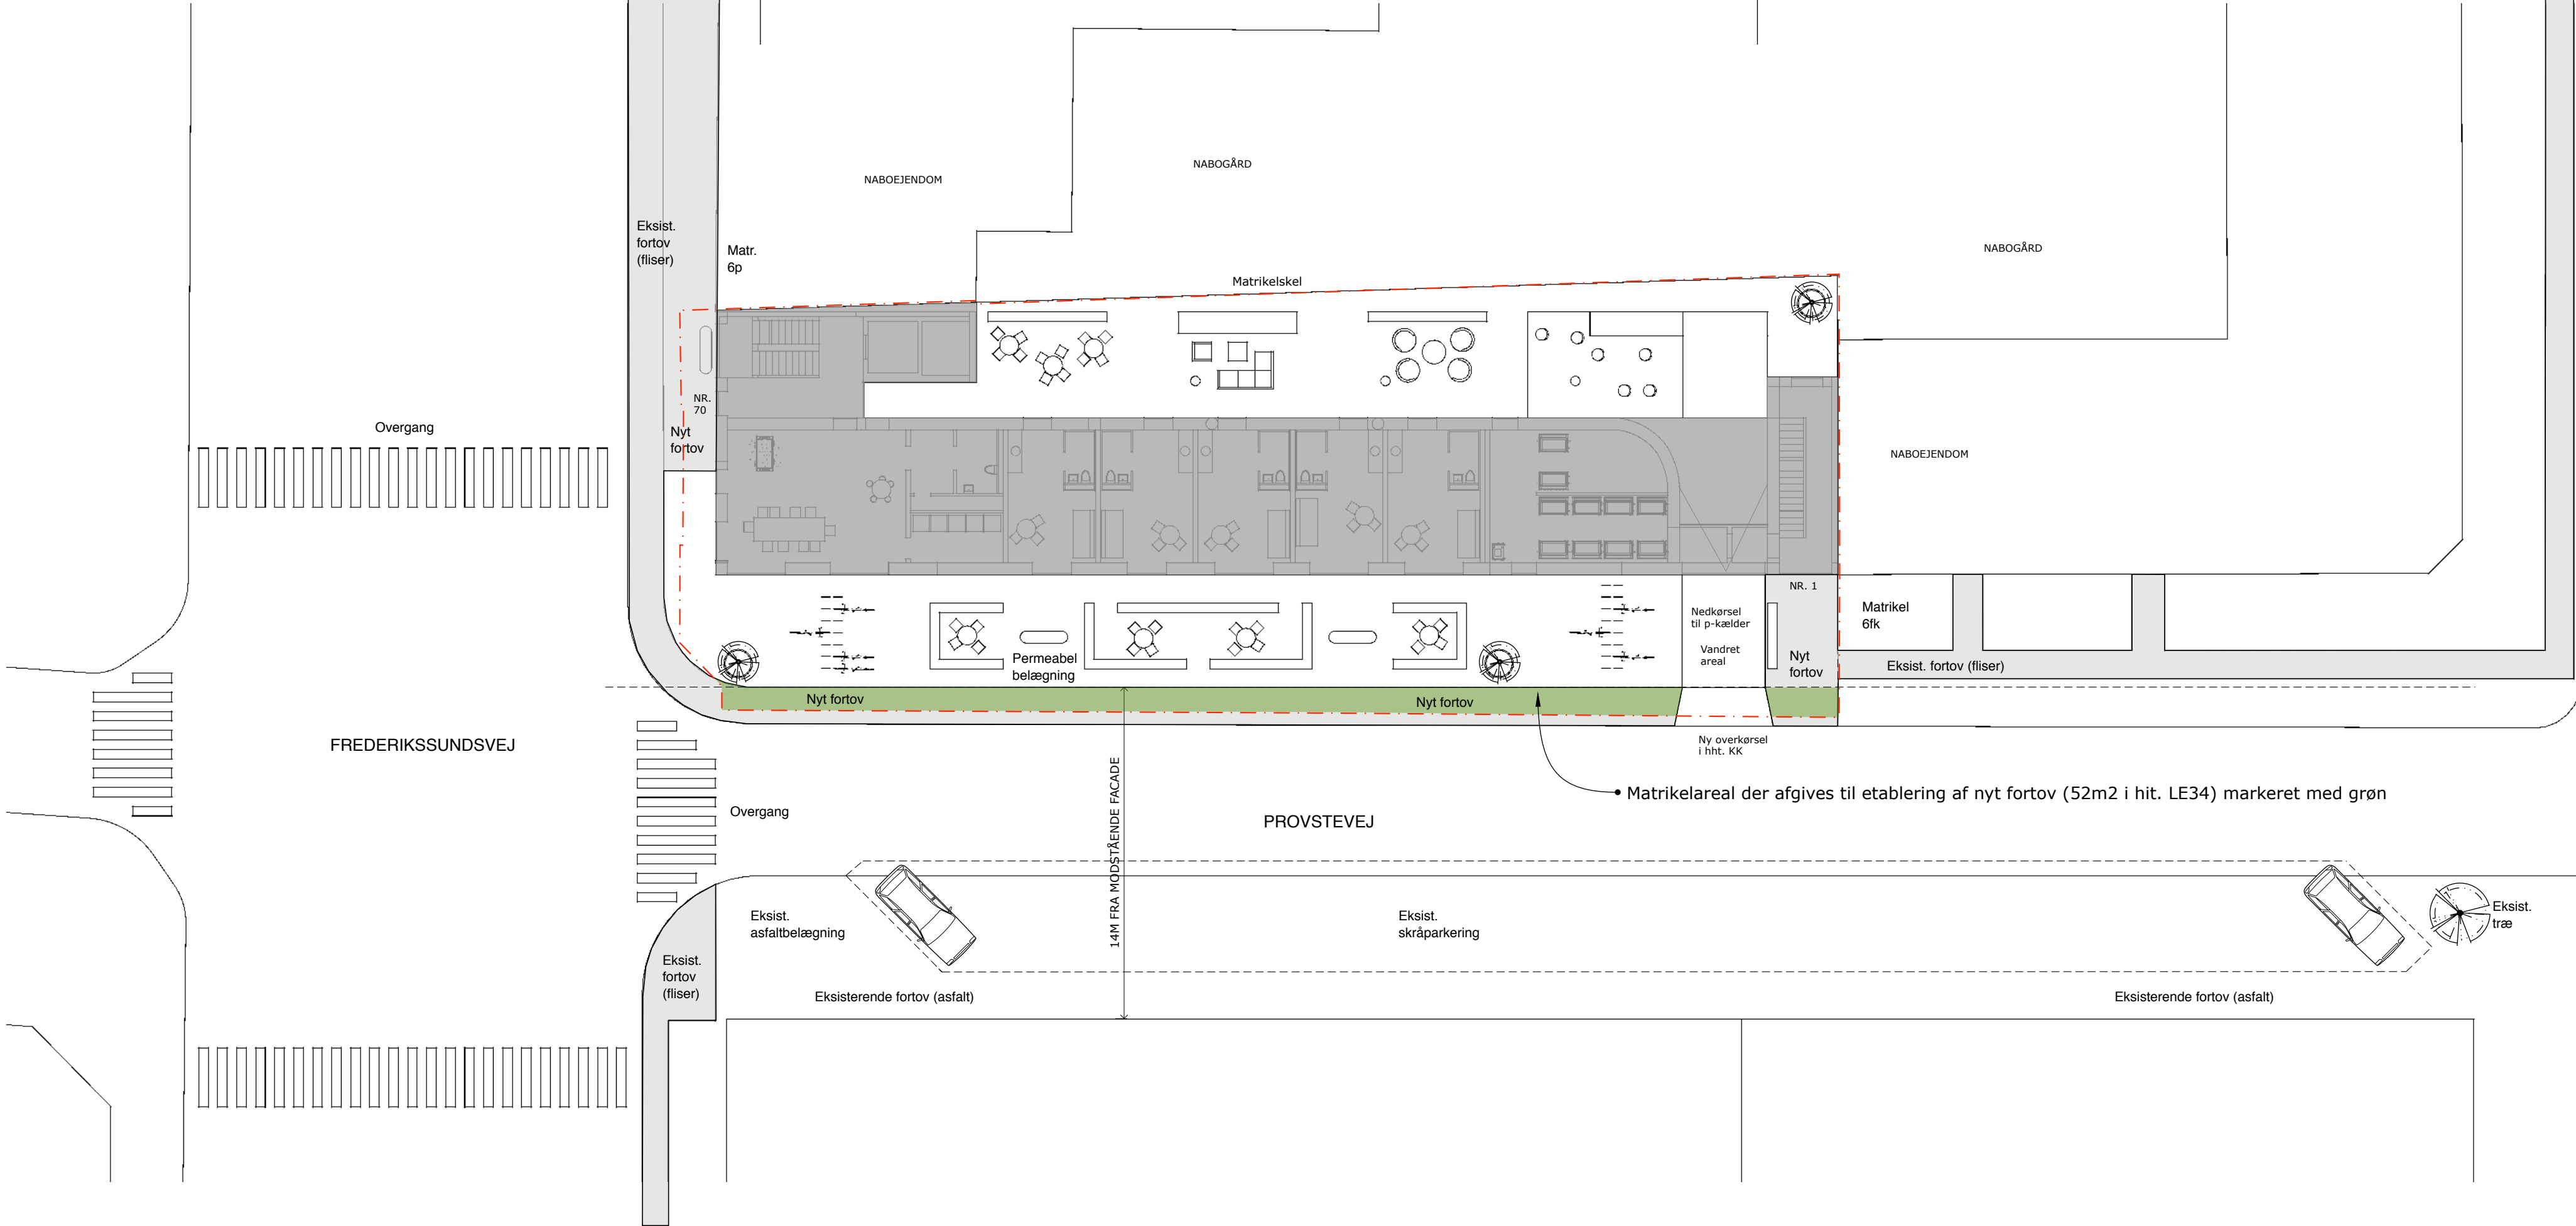
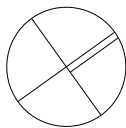



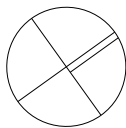


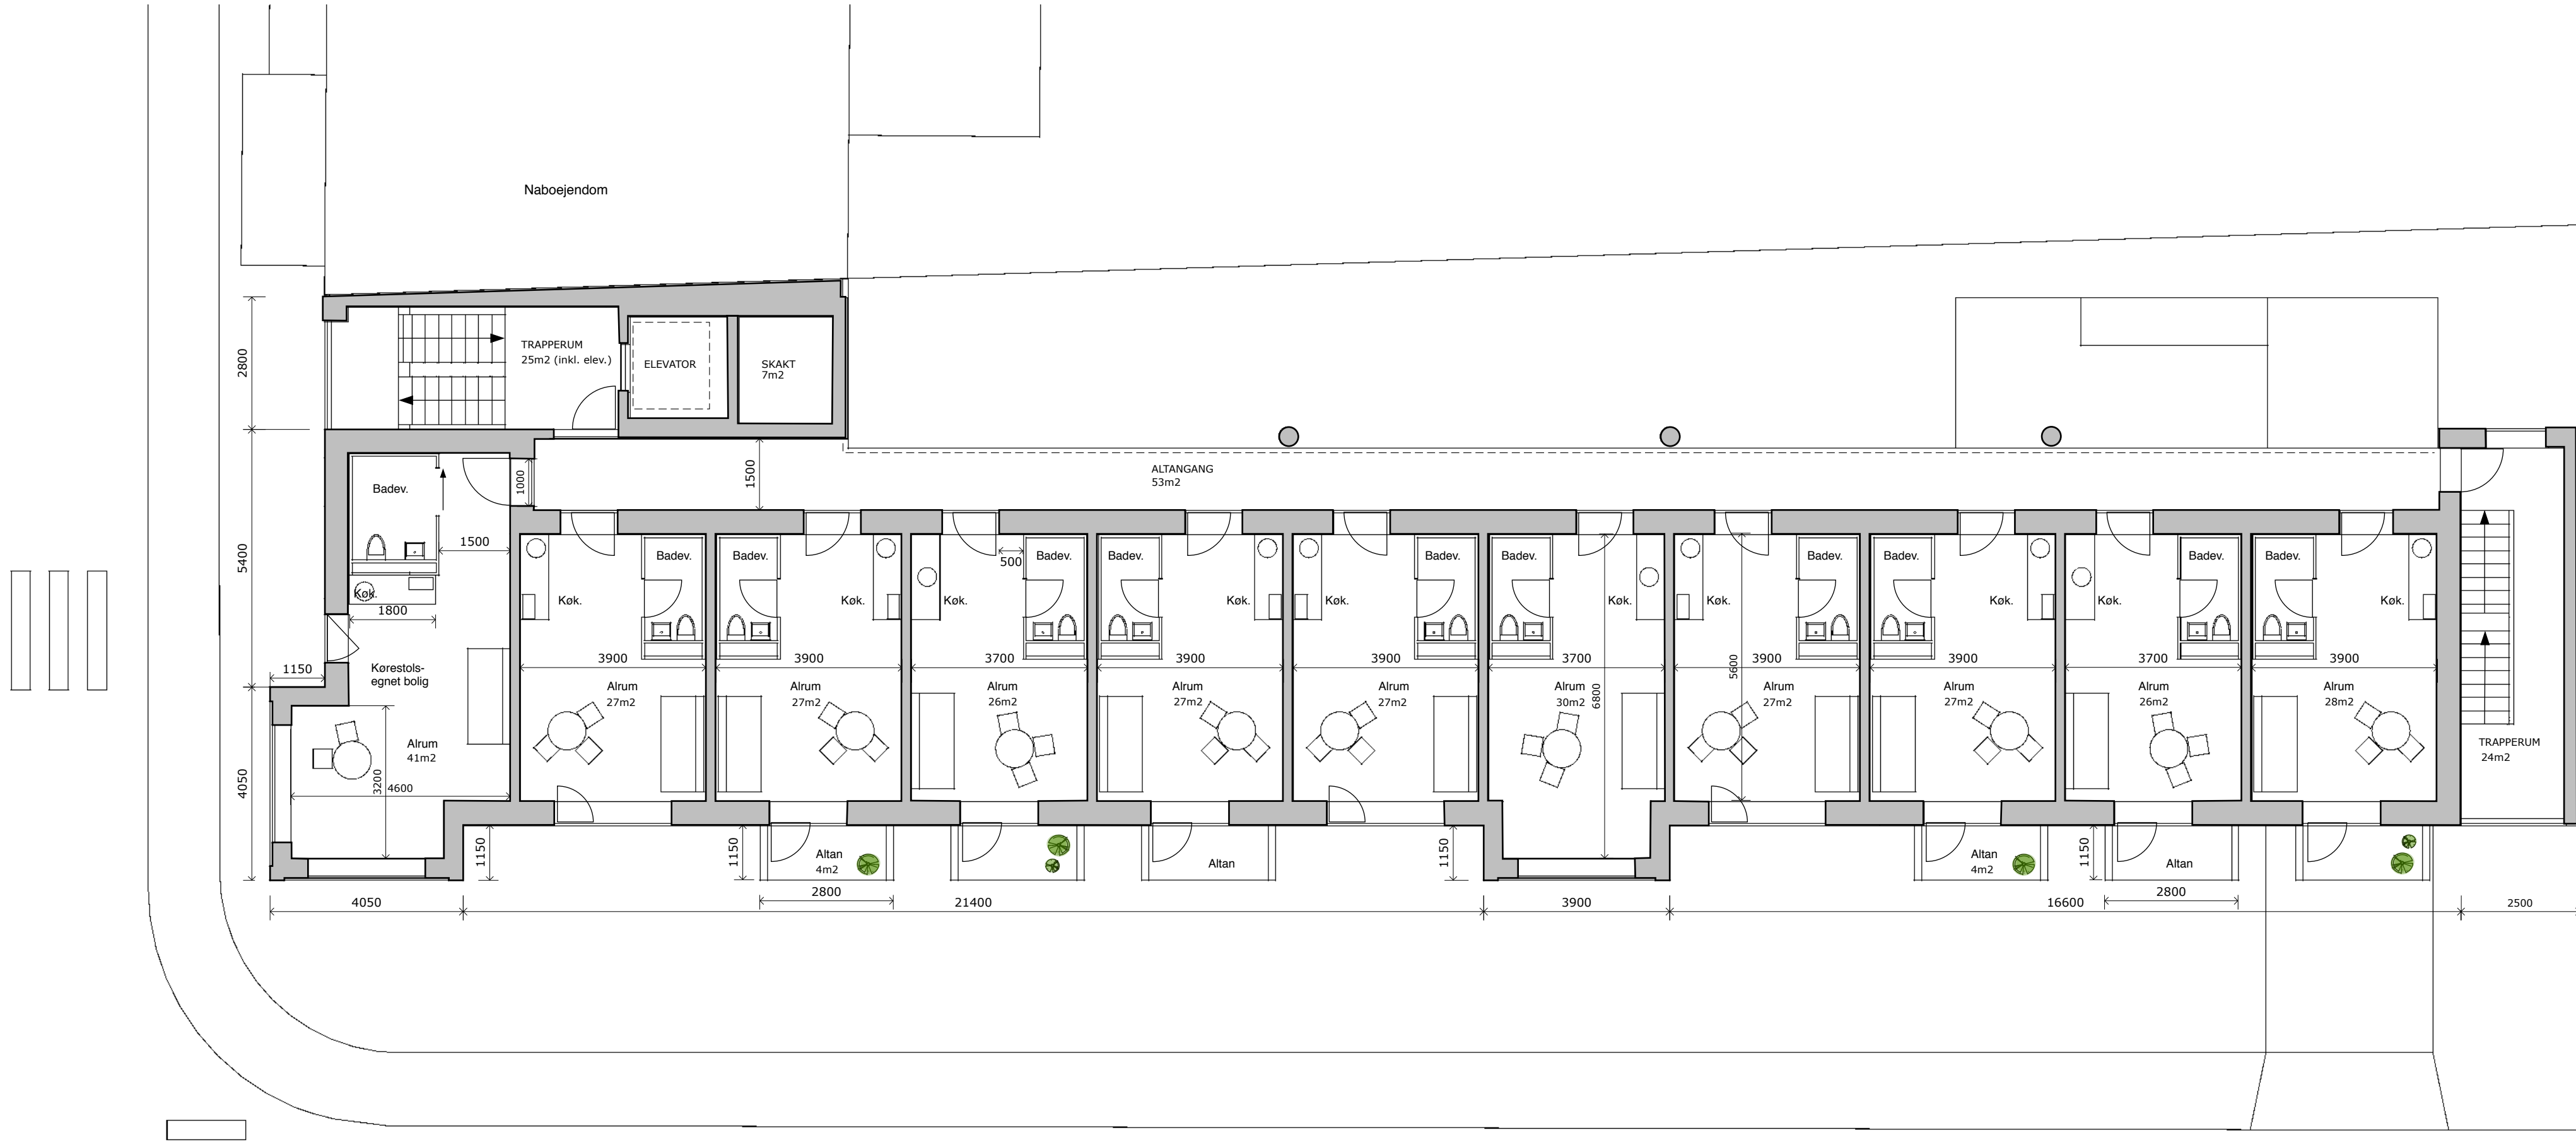

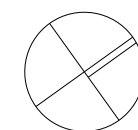

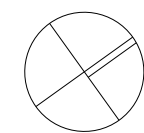

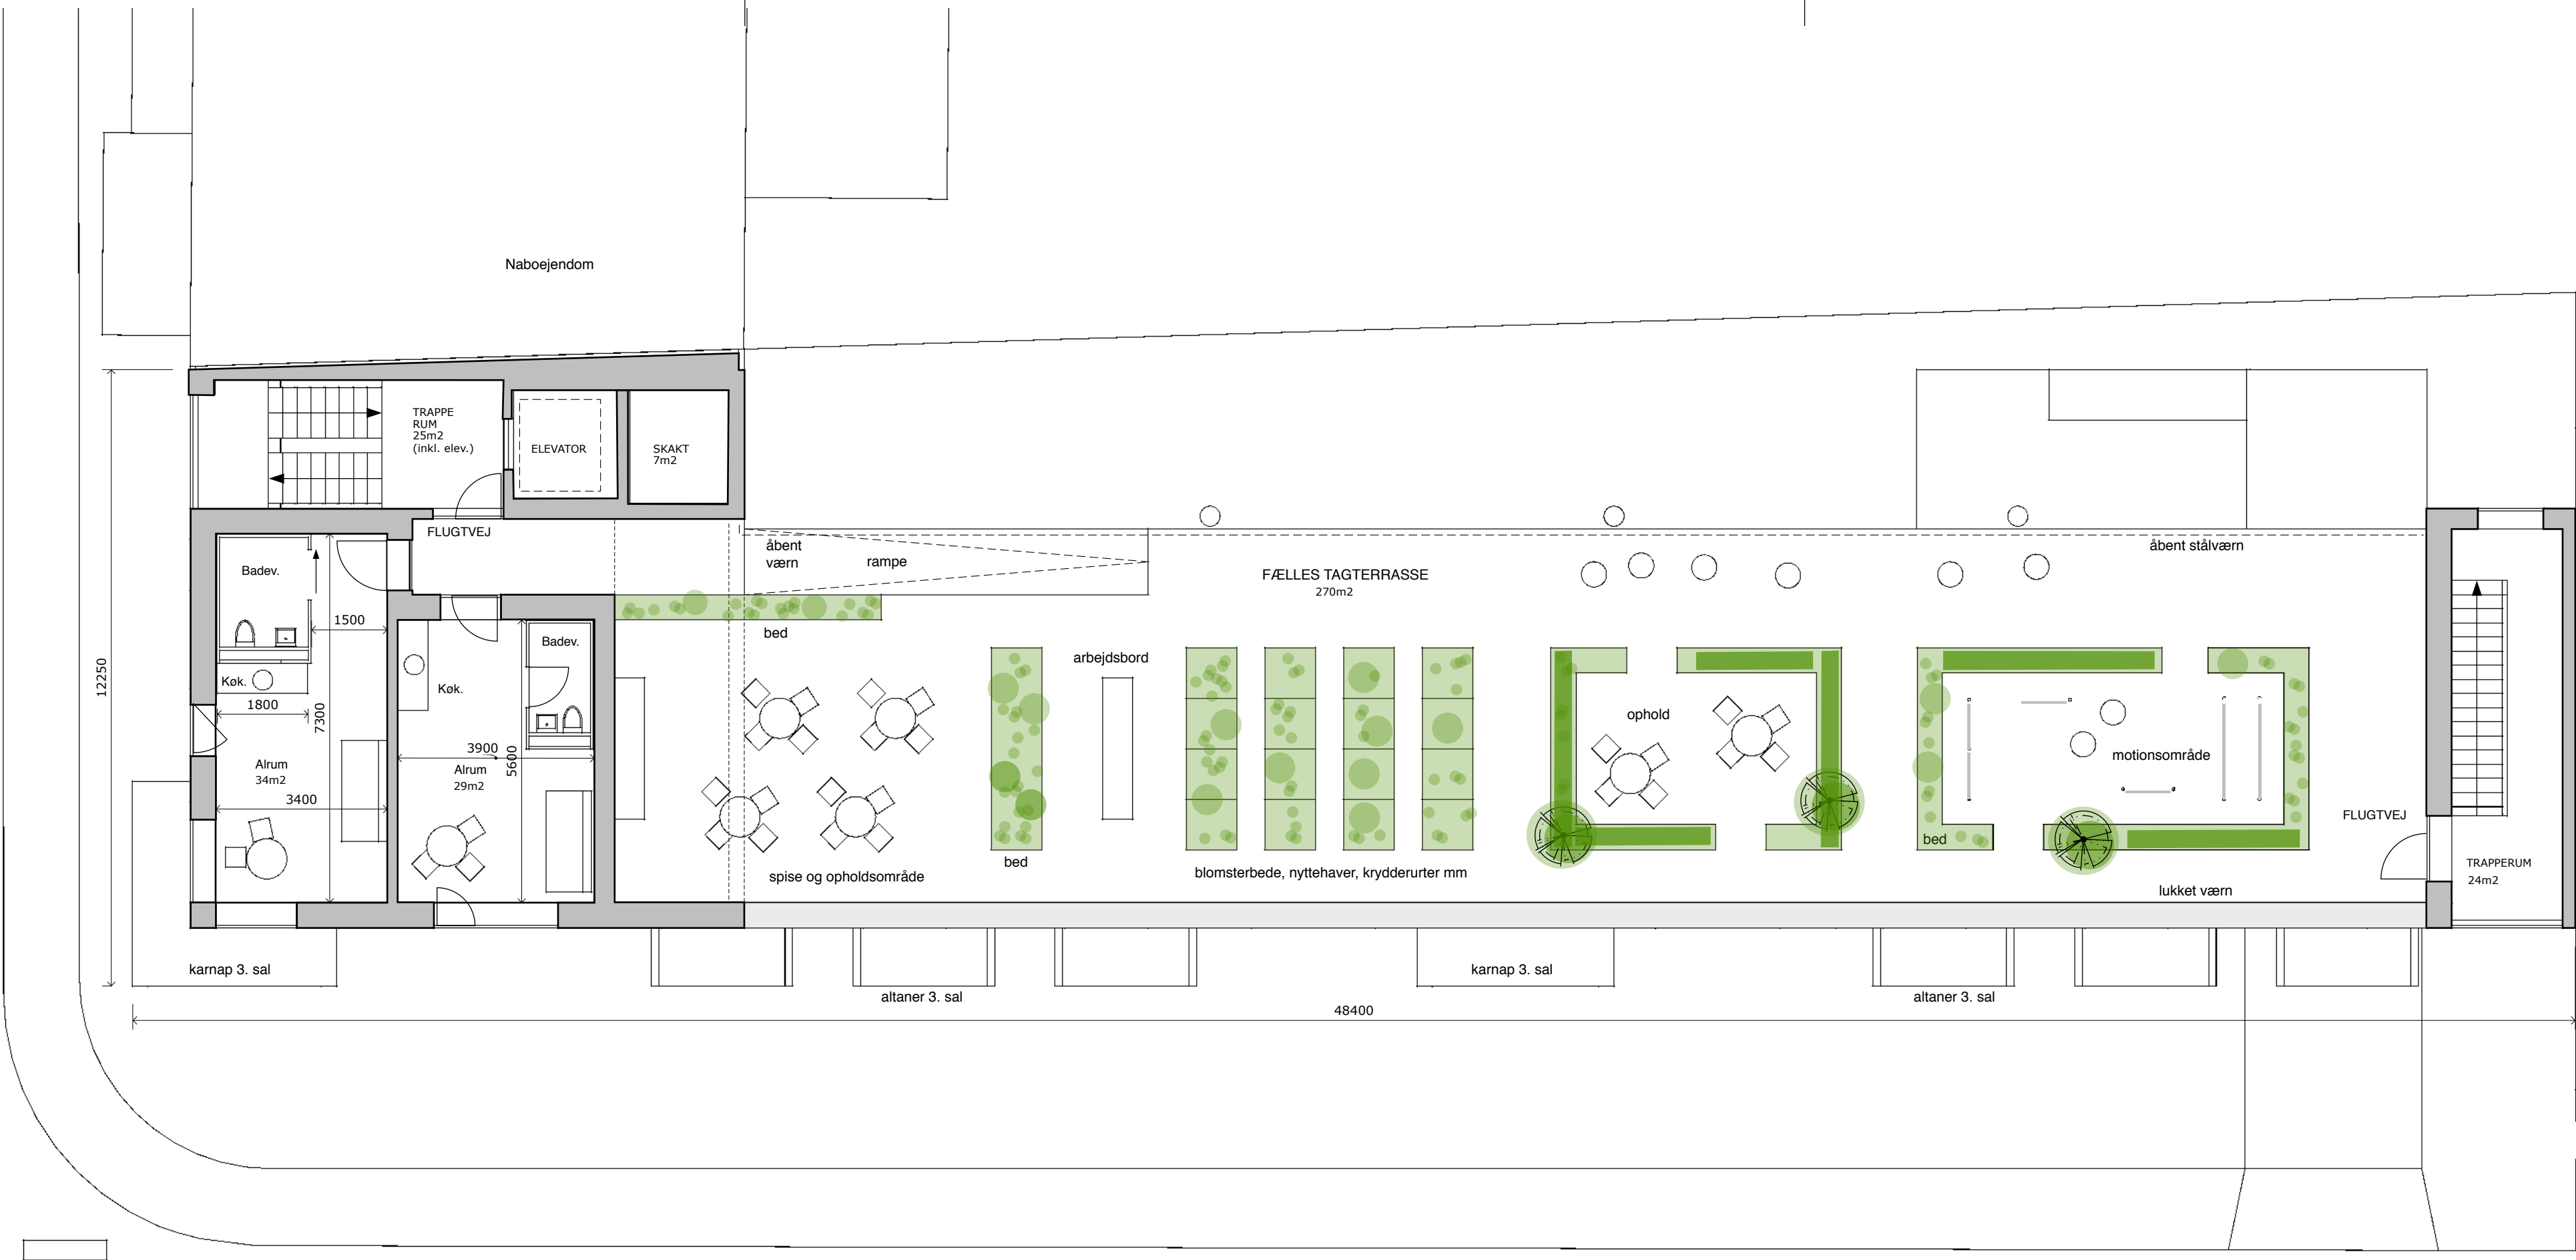

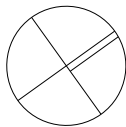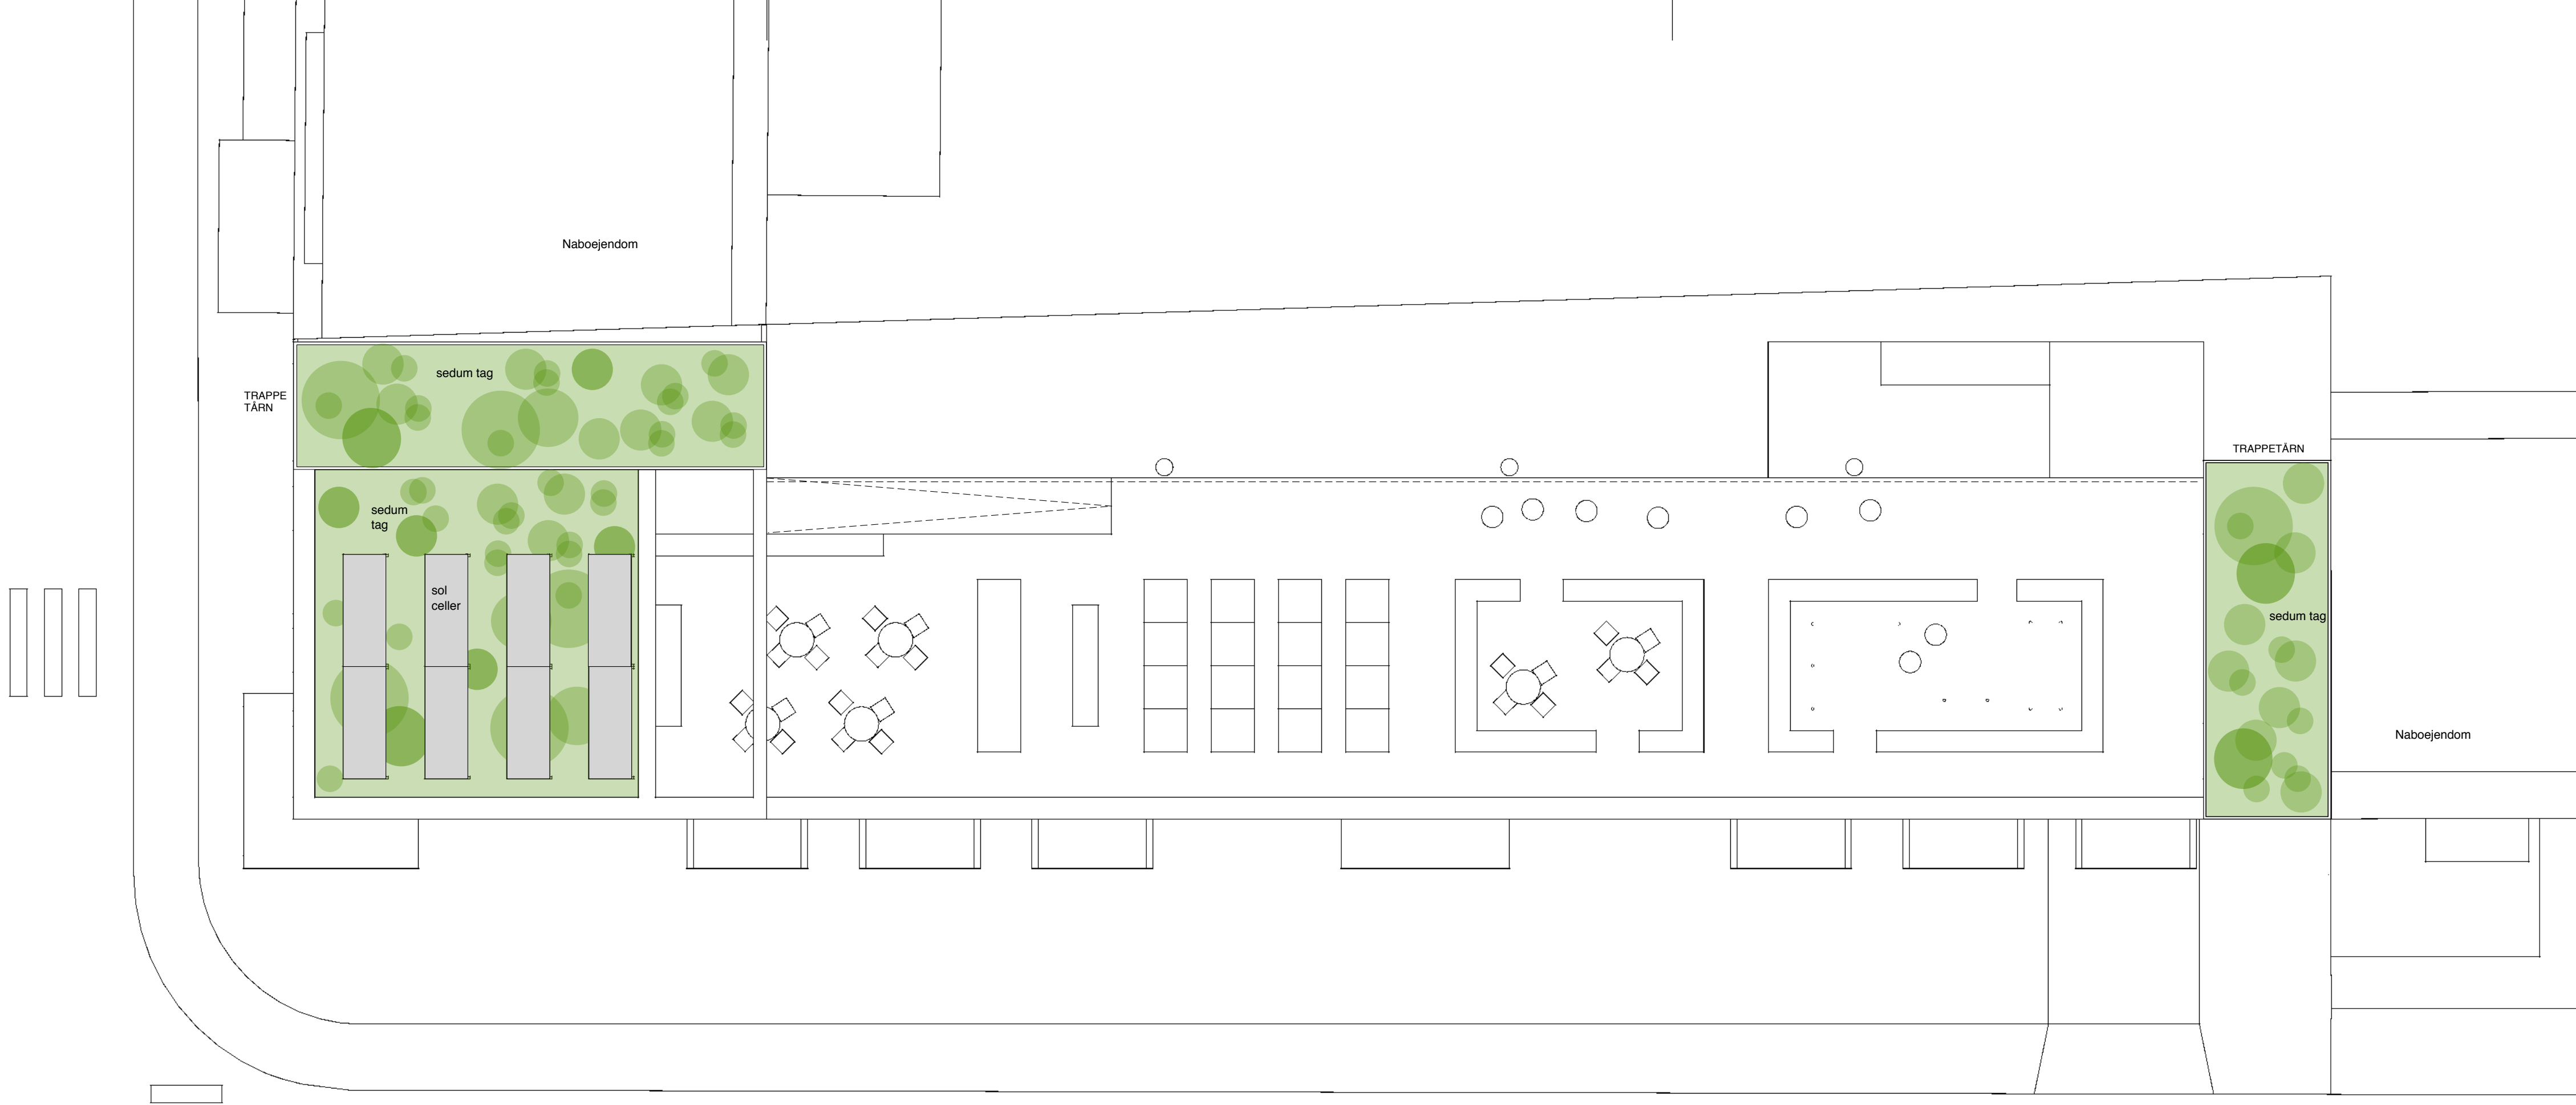






**BILAG TIL PARTSHØRINGSSVAR
D. 19.6.2020**


**REDEGØRELSE I FORHOLD TIL INDKOMNE INDSIGELSER VEDR.
UNGDOMSBOLIGBEBYGGELSE PÅ PROVSTEVEJ**

BYGGESAGSNR.: 907904

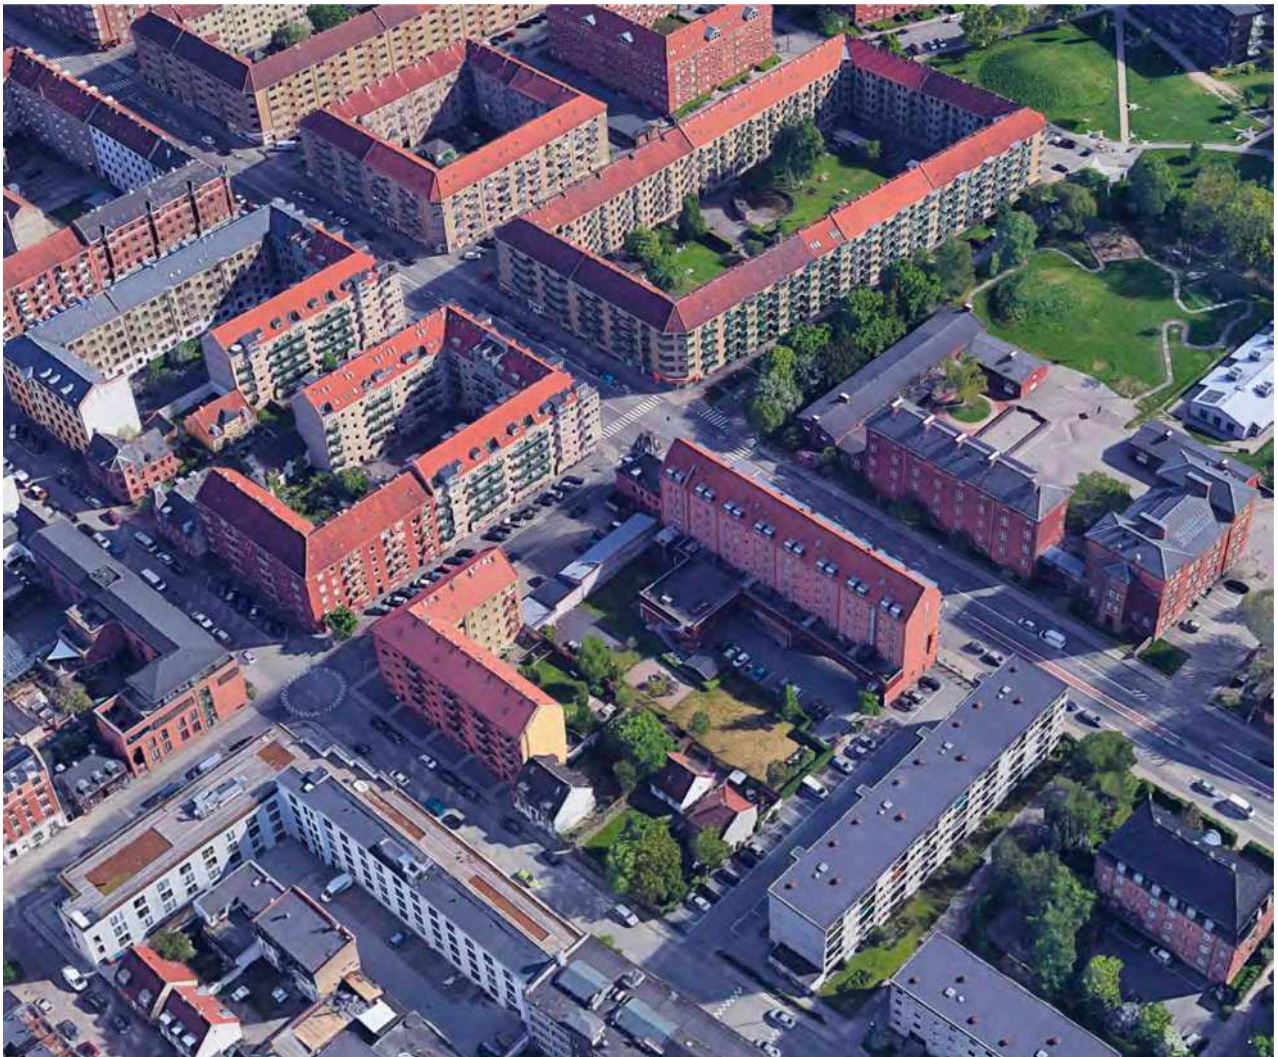

FREDERIKSSUNDSVEJ 70 OG PROVSTEVEJ 1

NÆRHED TIL OFFENTLIG TRANSPORT
900M TIL NØRREBRO STATION

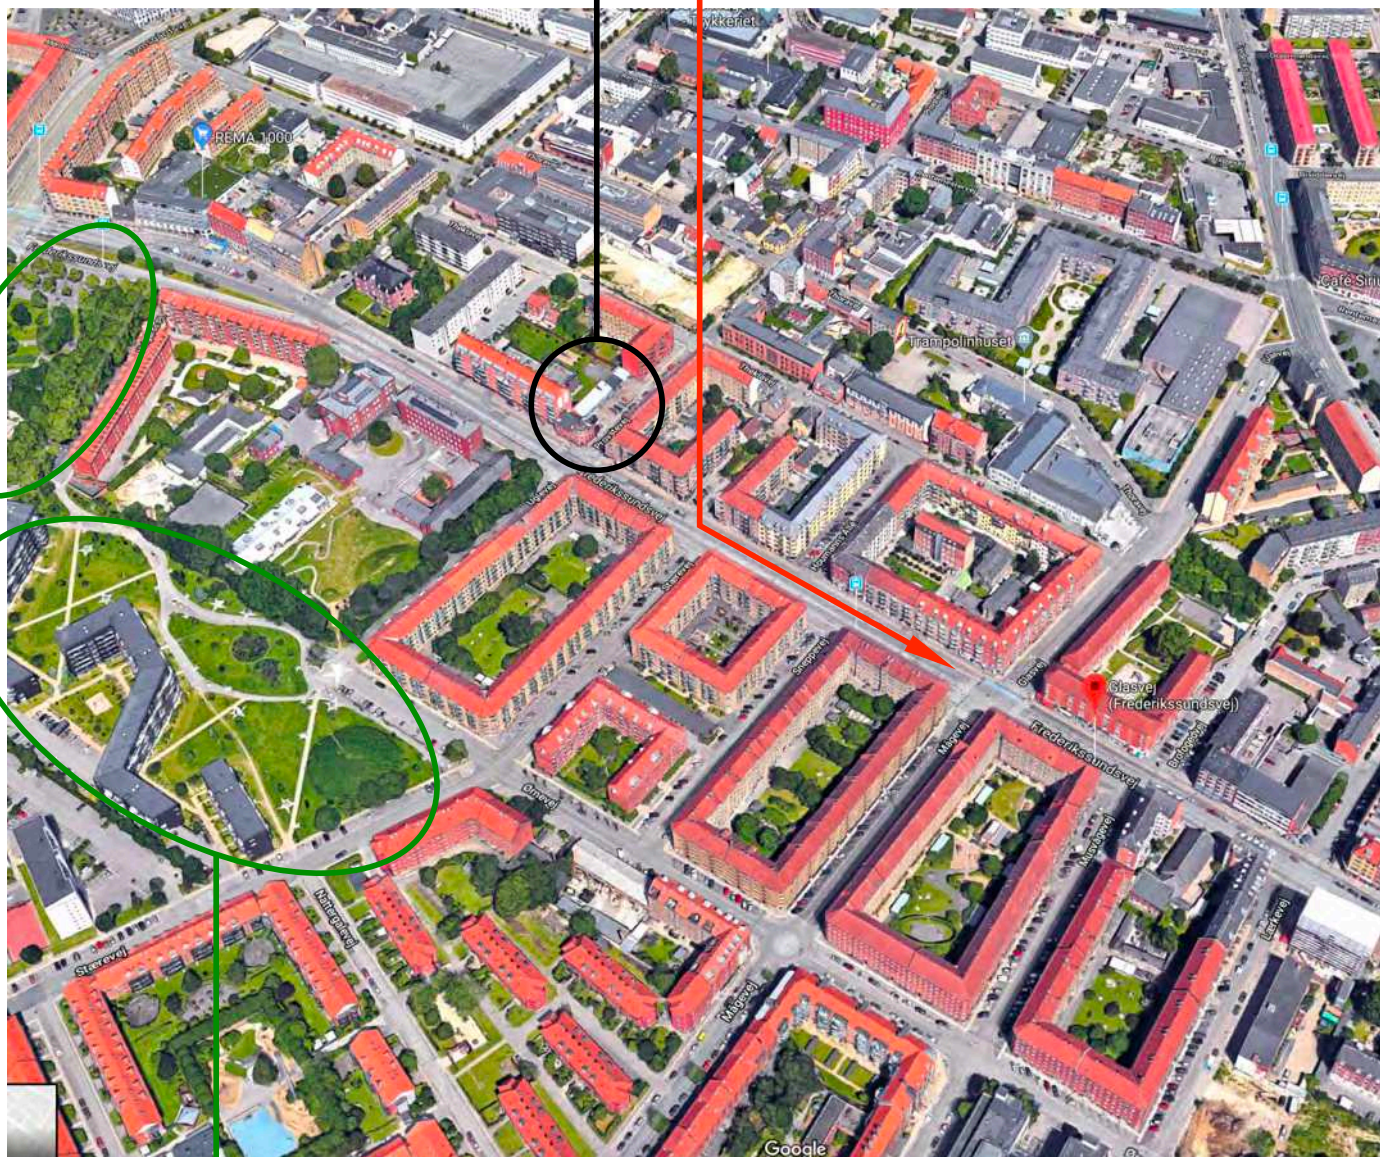

MARKANT KARRESTRUKTUR I OMRÅDET
SÆRLIGT LANGS FREDERIKSSUNDSVEJ

NÆRHED TIL REKREATIVE OMRÅDER
NORDVESTPARKEN
STJERNEPARKEN


**BEBYGGELSESFORHOLD**

-  SLUTTET RANDBEBYGGELSE
 OVERVEJENDE RANDBEBYGGELSE
 2-3 1/2 ETAGEANTAL
 BEBYGGELSESGULVREGERENDE BYGGELINIE

HULUDFYLDNING VED PROVSTEVEJ
EN DEL AF DEN PLANLAGTE SAMLEDE
RANDBEBYGGELSE

EMNE	MÅL	JOURN. NR.
LOKALPLAN PROVSTEVEJ	1:4000	PD 45
EJERLAV	TEGN. DATO	TEGN. NR.
UTTERSLEV, KØBENHAVN	JAN. 1996	27.117
OVERBORGMESTERENS AFDELING, PLAN- OG EJENDOMSDIREKTORATET KØBENHAVNS RÅDHUS, 1599 KØBENHAVN V.		

AFSTANDSFORHOLD MÅLT PÅ KBHKORT.KK.DK

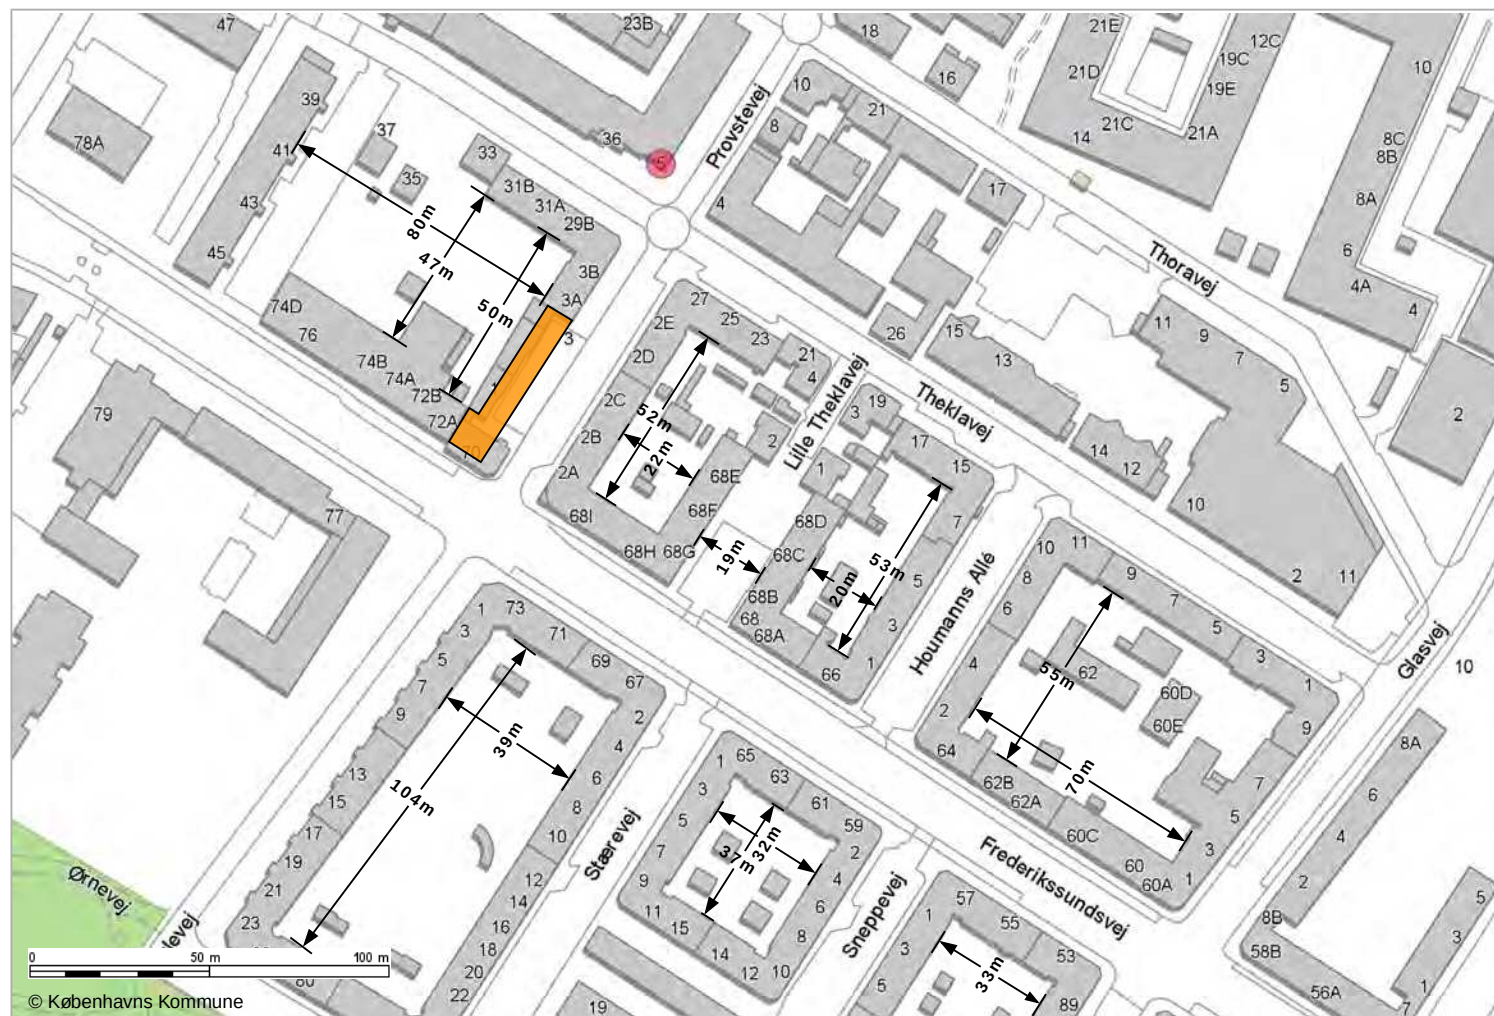


 NY BYGNING

MÅL ER AFRUNDET TIL HELE METER OG MED DEN PRÆCISION DET ER MULIGT AT MÅLE PÅ KBHKORT.KK.DK

← X → INDBYRDES AFSTAND I METER


**EKSISTERENDE FORHOLD:
VEJBREDDE 14M OG FRI AREAL PÅ TERRÆN**

BILAG 4

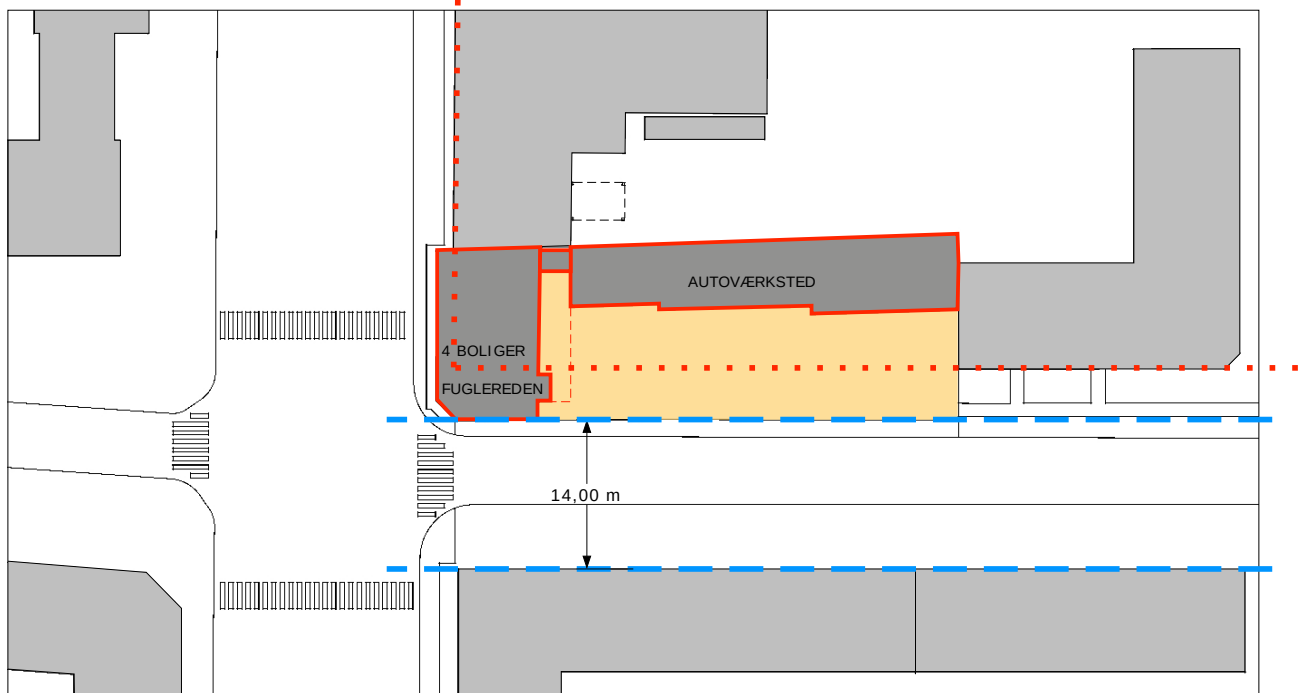


- EKSISTERENDE BYGNING
- ASFALTERET / GRUS AREAL FORAN AUTOVÆRKSTED
- VEJBREDDE I HHT. LOKALPLAN
- FACADEFLUGT / BYGGELINJE

**FREM TIDIGE FORHOLD:
VEJBREDDE 14M OG FRI AREAL PÅ TERRÆN**

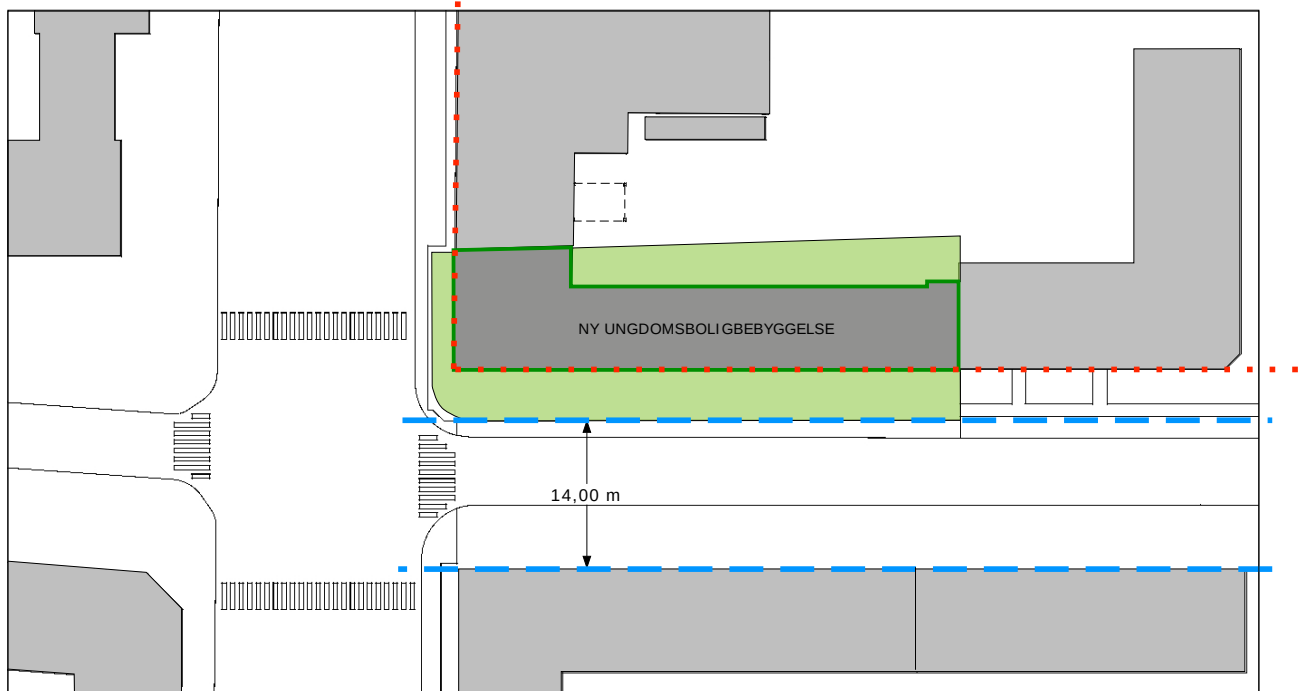

- NY BYGNING
- REKREATIVE FRIAREALER PÅ TERRÆN
- VEJBREDDE I HHT. LOKALPLAN
- FACADEFLUGT / BYGGELINJE

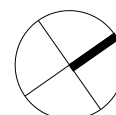



FORPLADS FORAN AUTOVÆRKSTED MOD PROVSTEVEJ
INTET FRI AREAL TIL DE 4 BOLIGER
DÅRLIGT FORTOV LANGS HELE EJENDOMMEN




UHENSIGTSMÆSSIG SVÆR PASSAGE
SMALT, DÅRLIGT FORTOV
MANGLENDE OVERBLIK VED KRYDSET

HJØRNET AF PROVSTEVEJ MOD
FREDERIKSSUNDSVEJ



HJØRNET AF FREDERIKSSUNDSVEJ OG PROVSTEVEJ

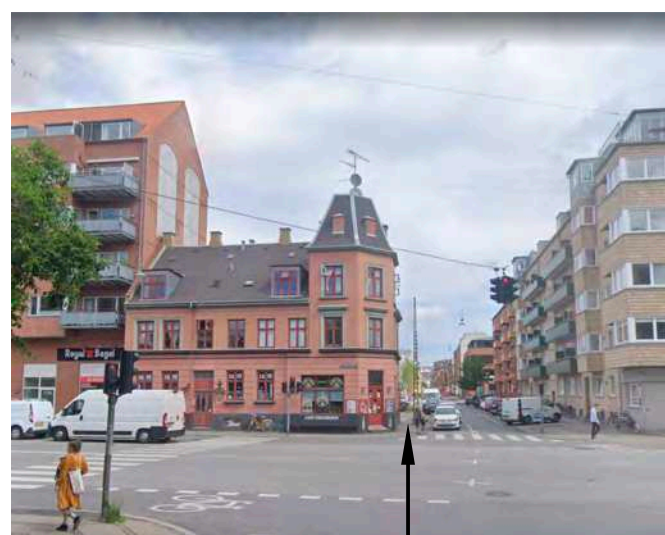


FRA UGLEVEJ MOD PROVSTEVEJ

FACADE FREMSPRING
SMALT FORTOV

FREDERIKSSUNDSVEJ


EKSISTERENDE BYGNINGS OMFANG AFSTAND TIL MODSTÅENDE FACADER OG ALTANER

BILAG 6

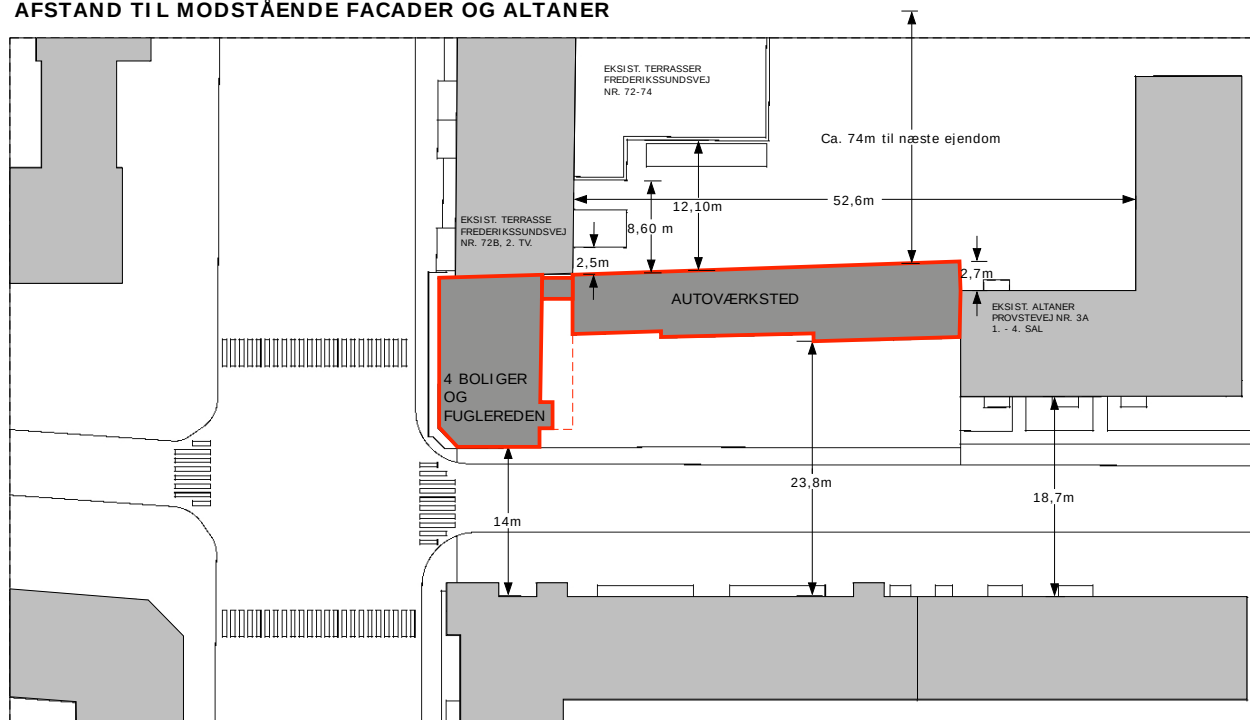



- EKSISTERENDE BYGNINGER
- NABOEJENDOMME
- $\longleftrightarrow$ X $\longrightarrow$ INDBYRDES AFSTAND I METER


NY BYGNINGS OMFANG AFSTAND TIL MODSTÅENDE FACADER OG ALTANER

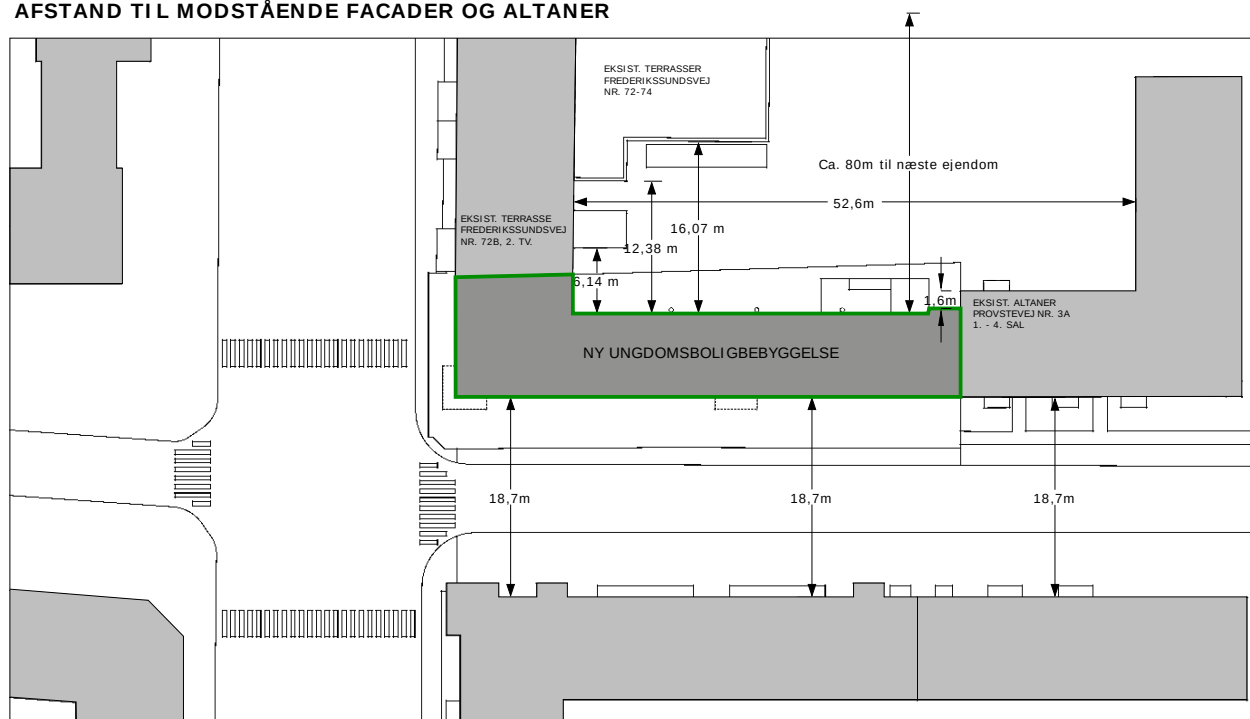


- NY BYGNING
- NABOEJENDOMME
- $\longleftrightarrow$ X $\longrightarrow$ INDBYRDES AFSTAND I METER

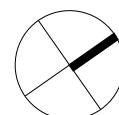

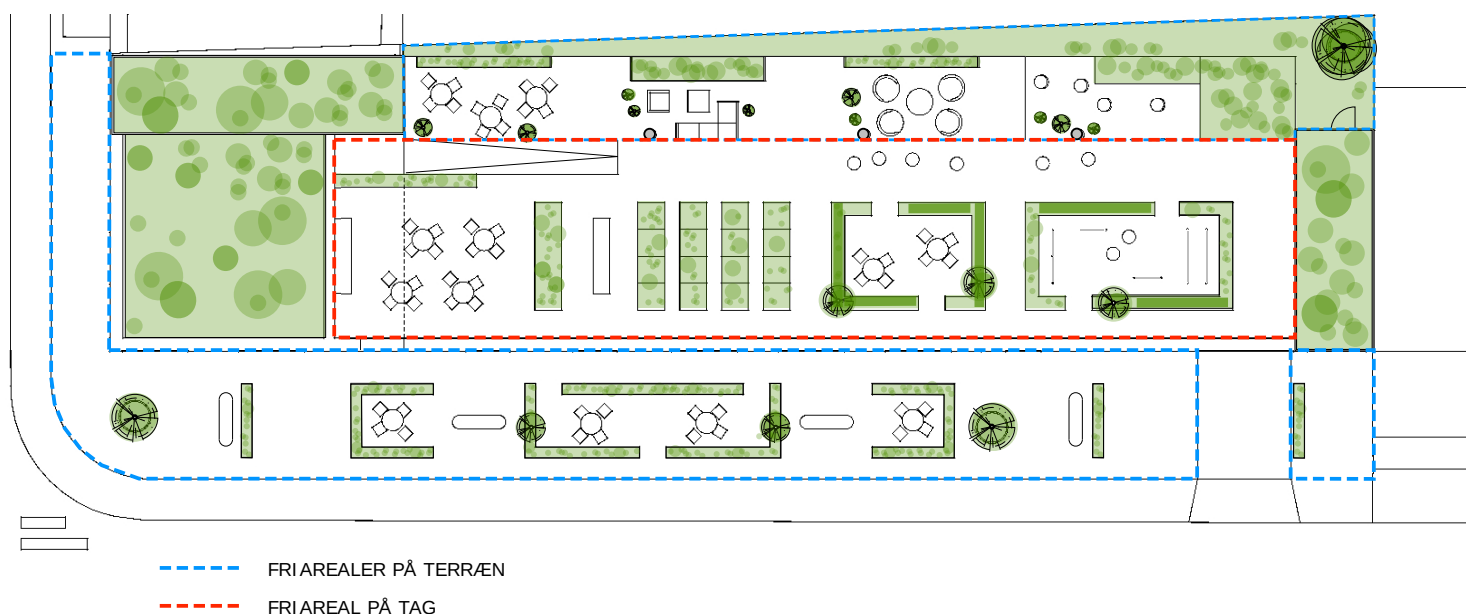

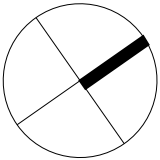


EKSISTERENDE FORHOLD

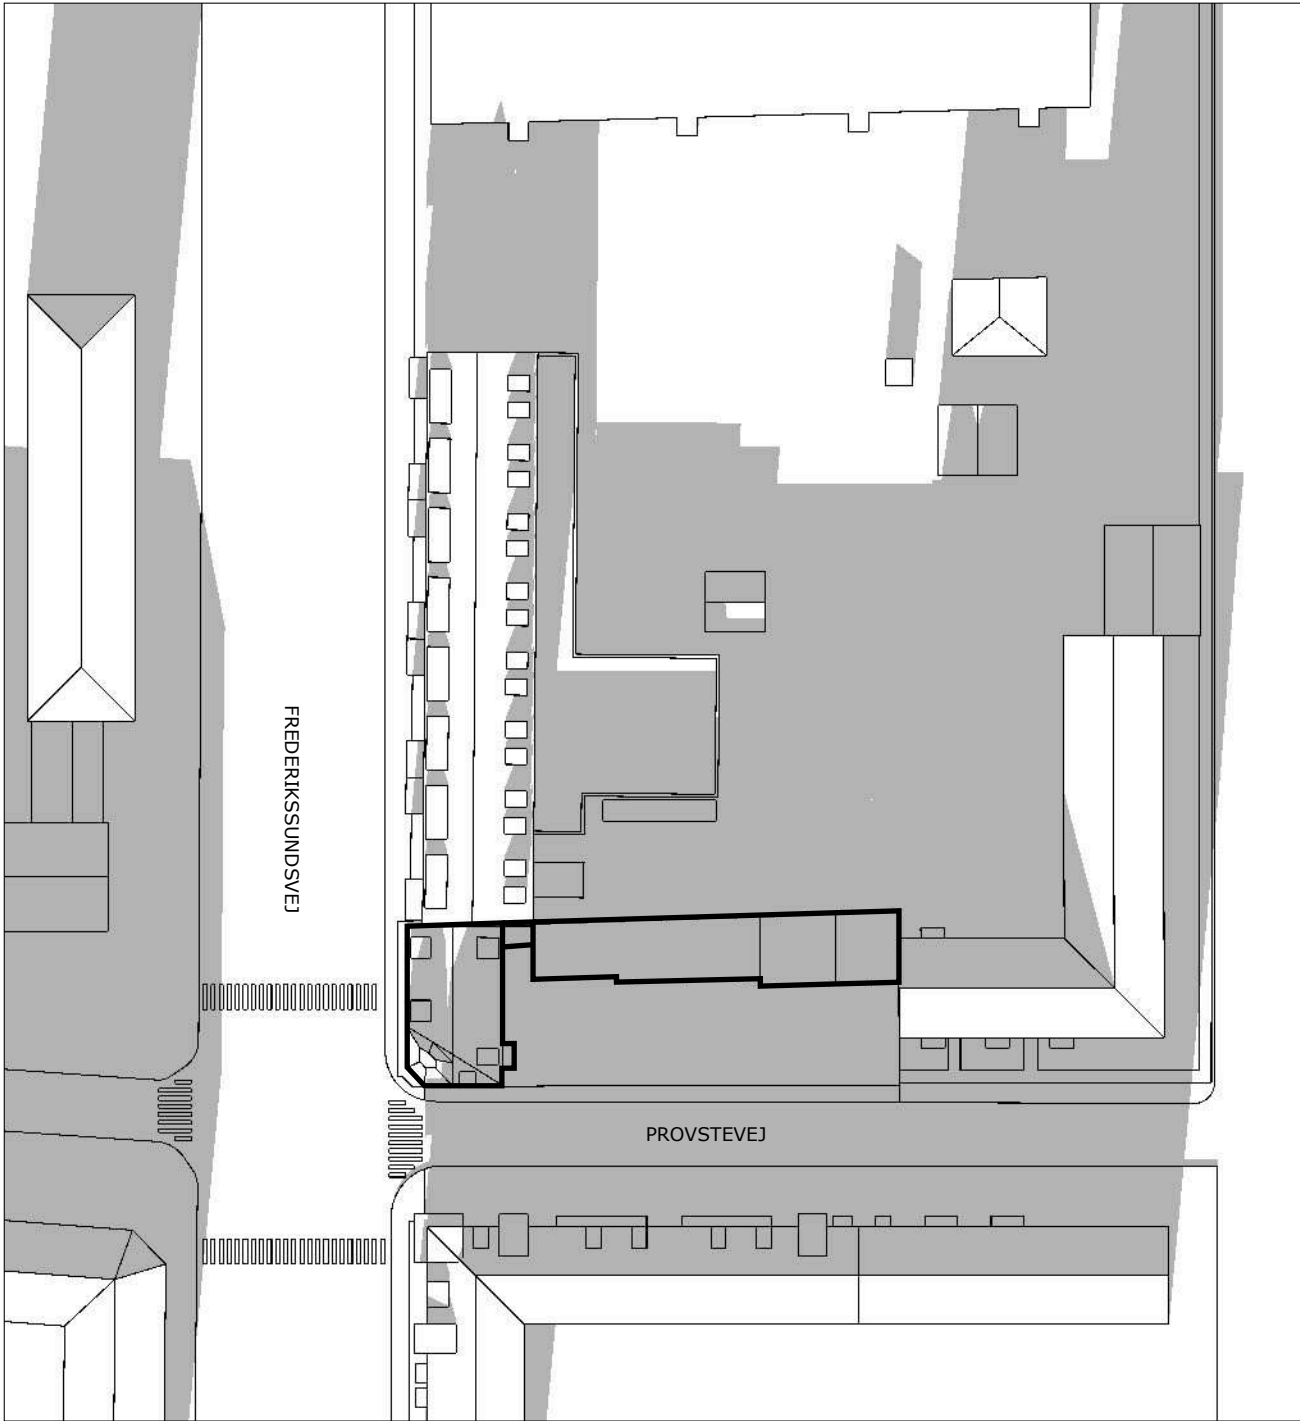


1. MARTS KL. 9.00

VÆSENTLIGE
SKYGGEFORSKELLE


FREMTIDIGE FORHOLD

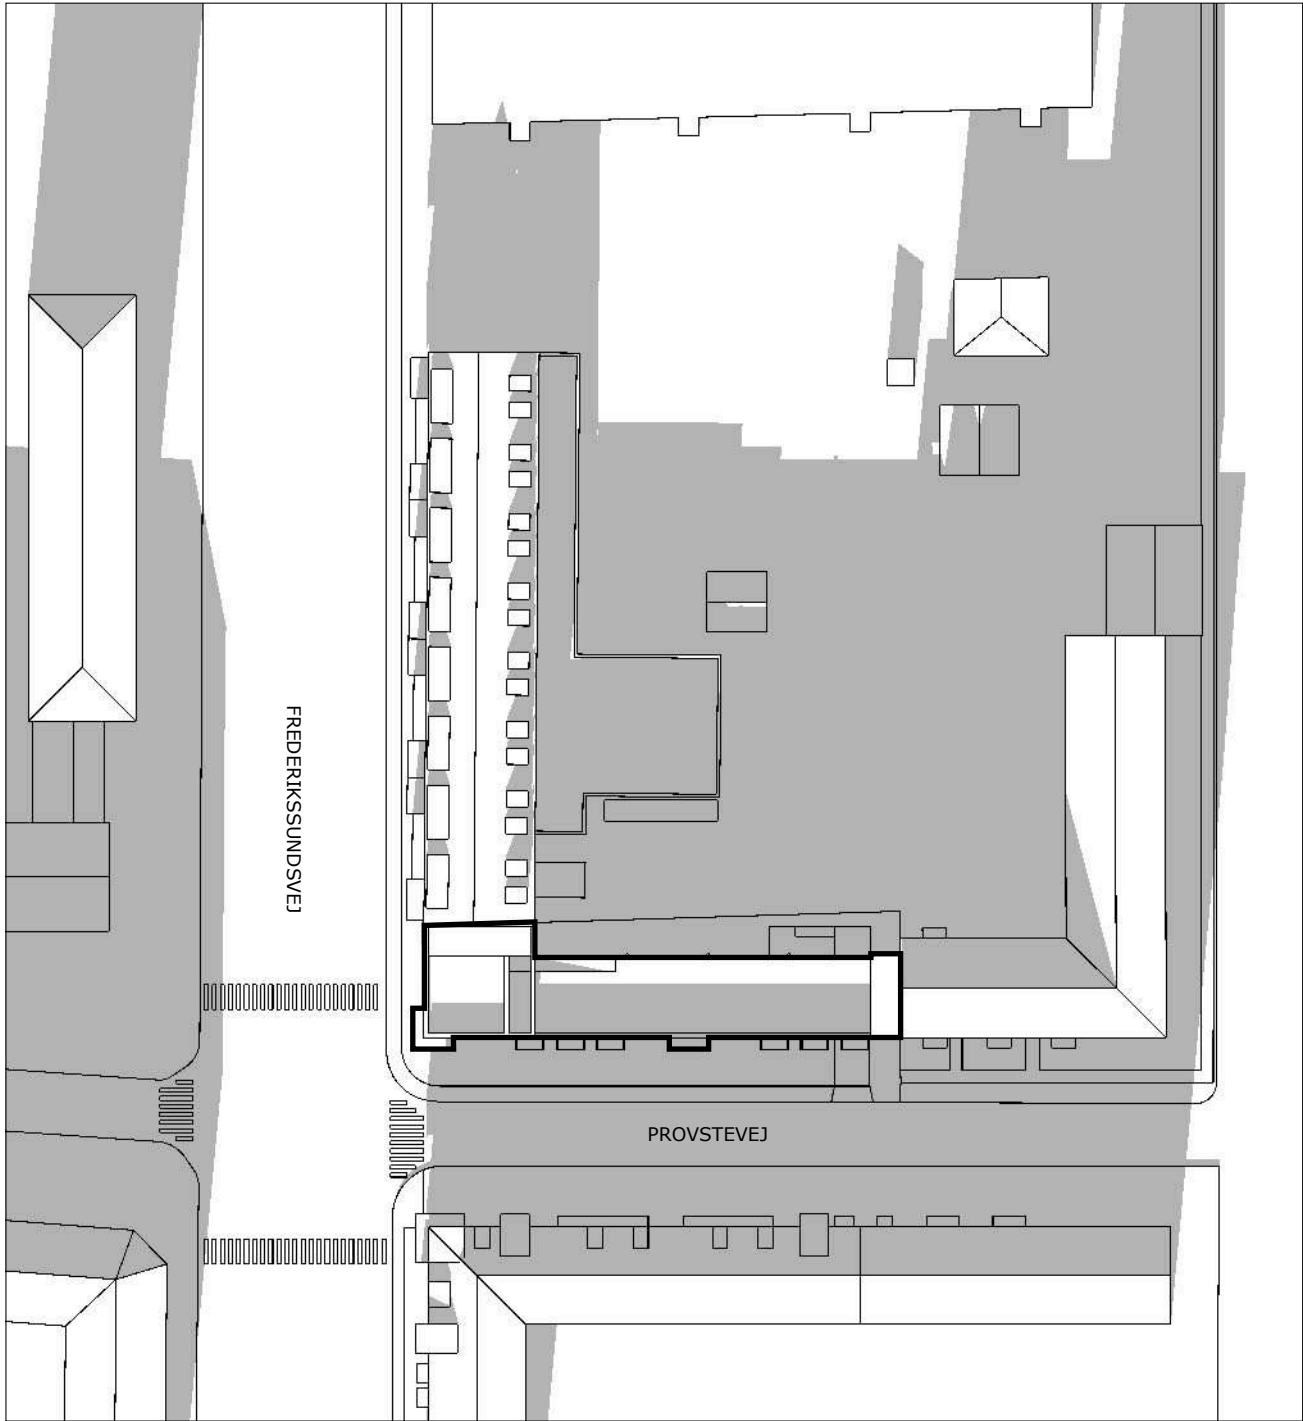

1. MARTS KL. 9.00

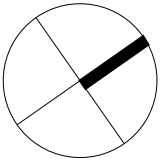


EKSISTERENDE FORHOLD

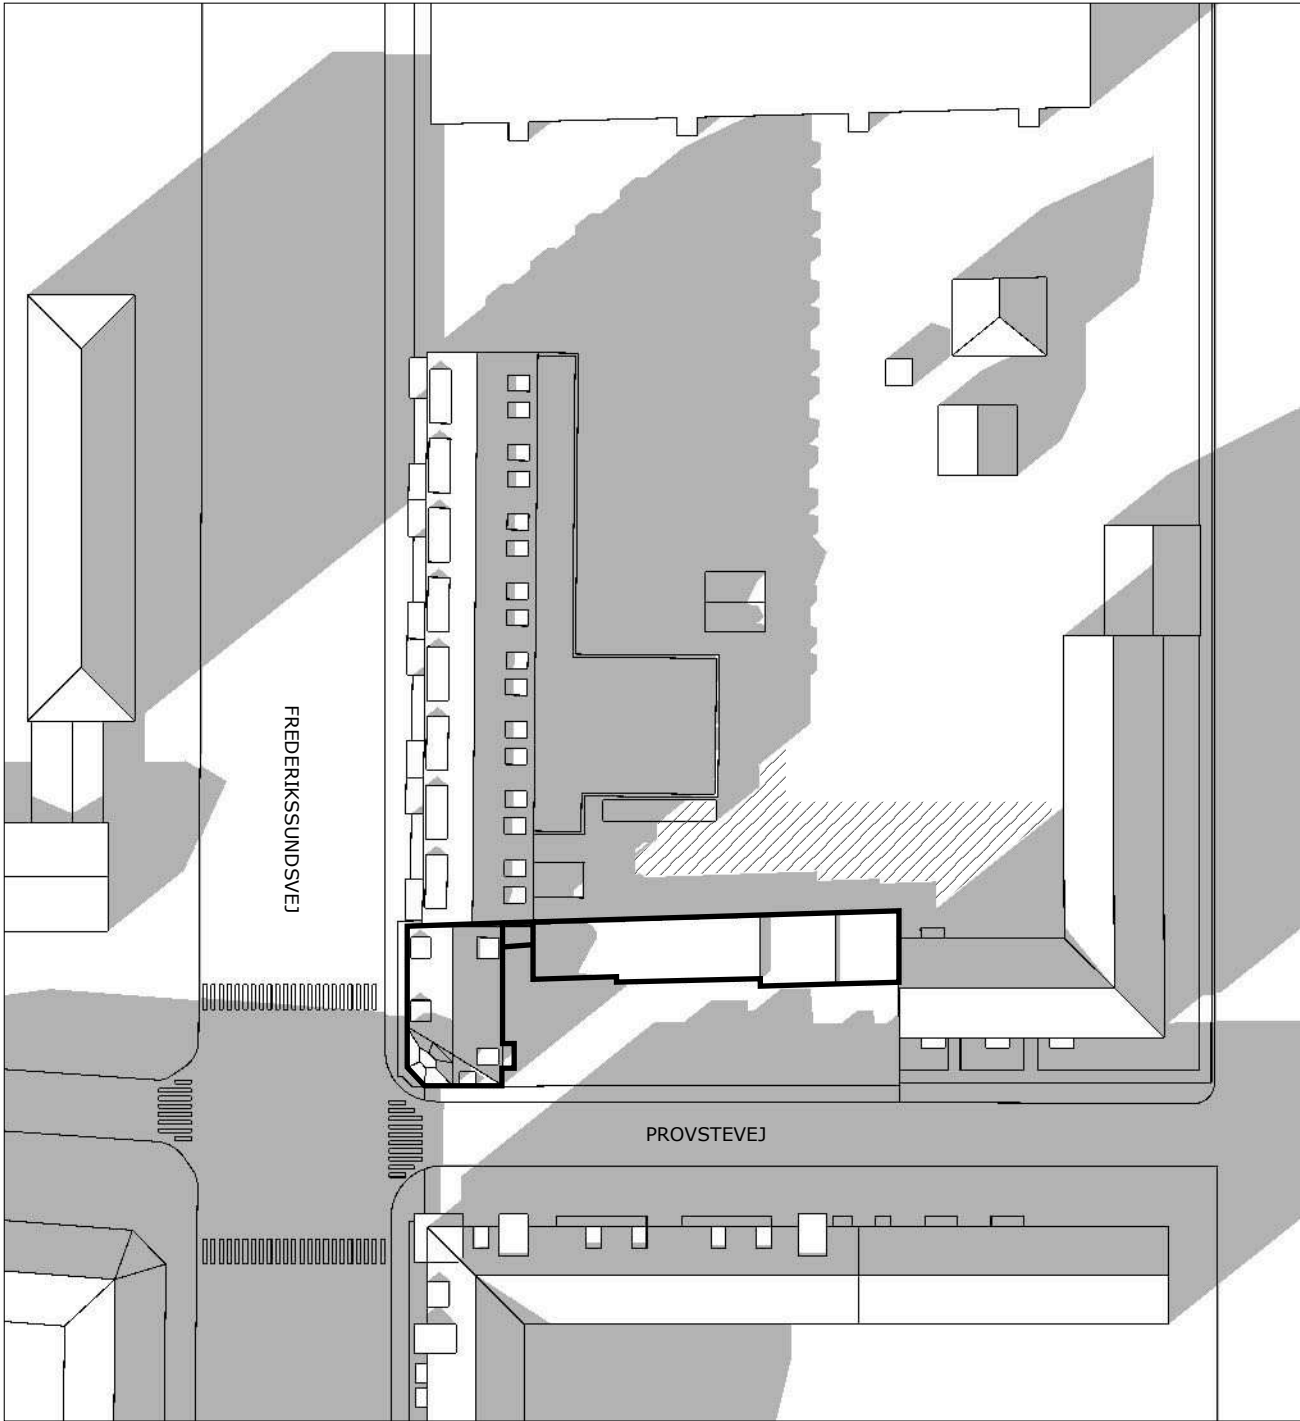


1. MARTS KL. 12.00

/// VÆSENTLIGE
SKYGGEFORSKELLE


FREMTIDIGE FORHOLD

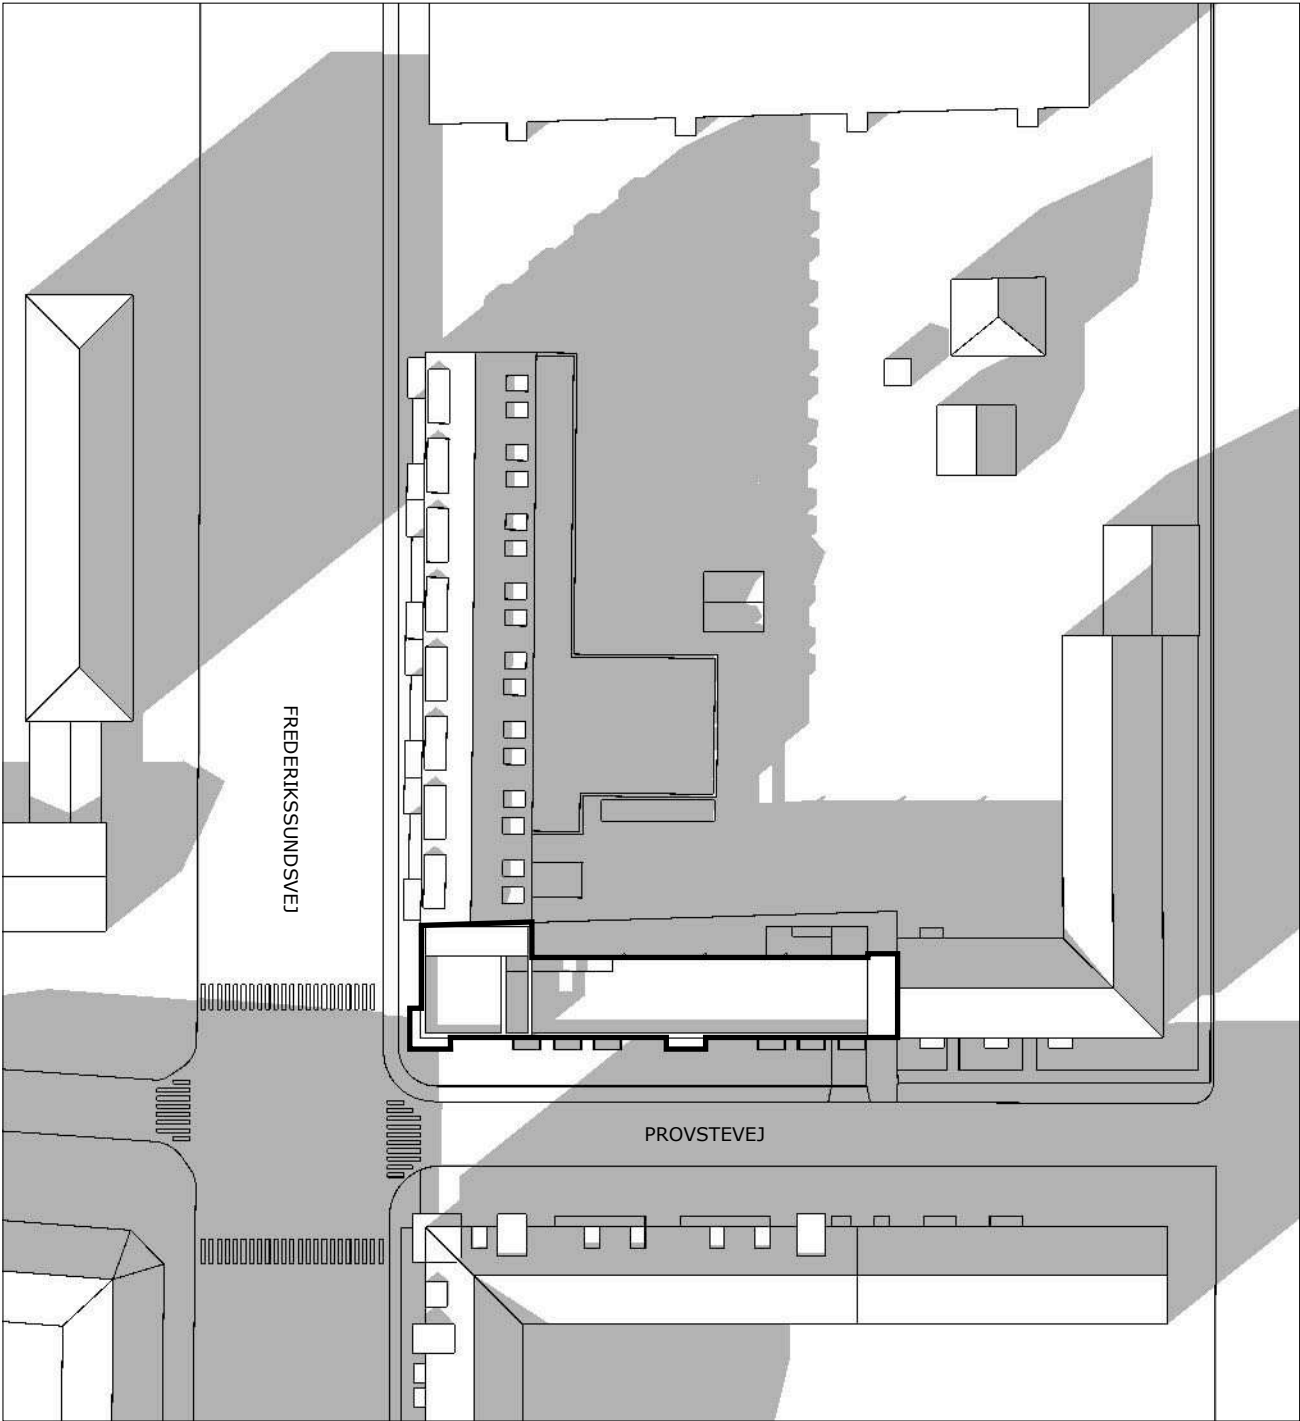

1. MARTS KL. 12.00

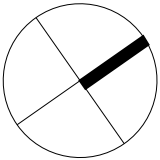


EKSISTERENDE FORHOLD

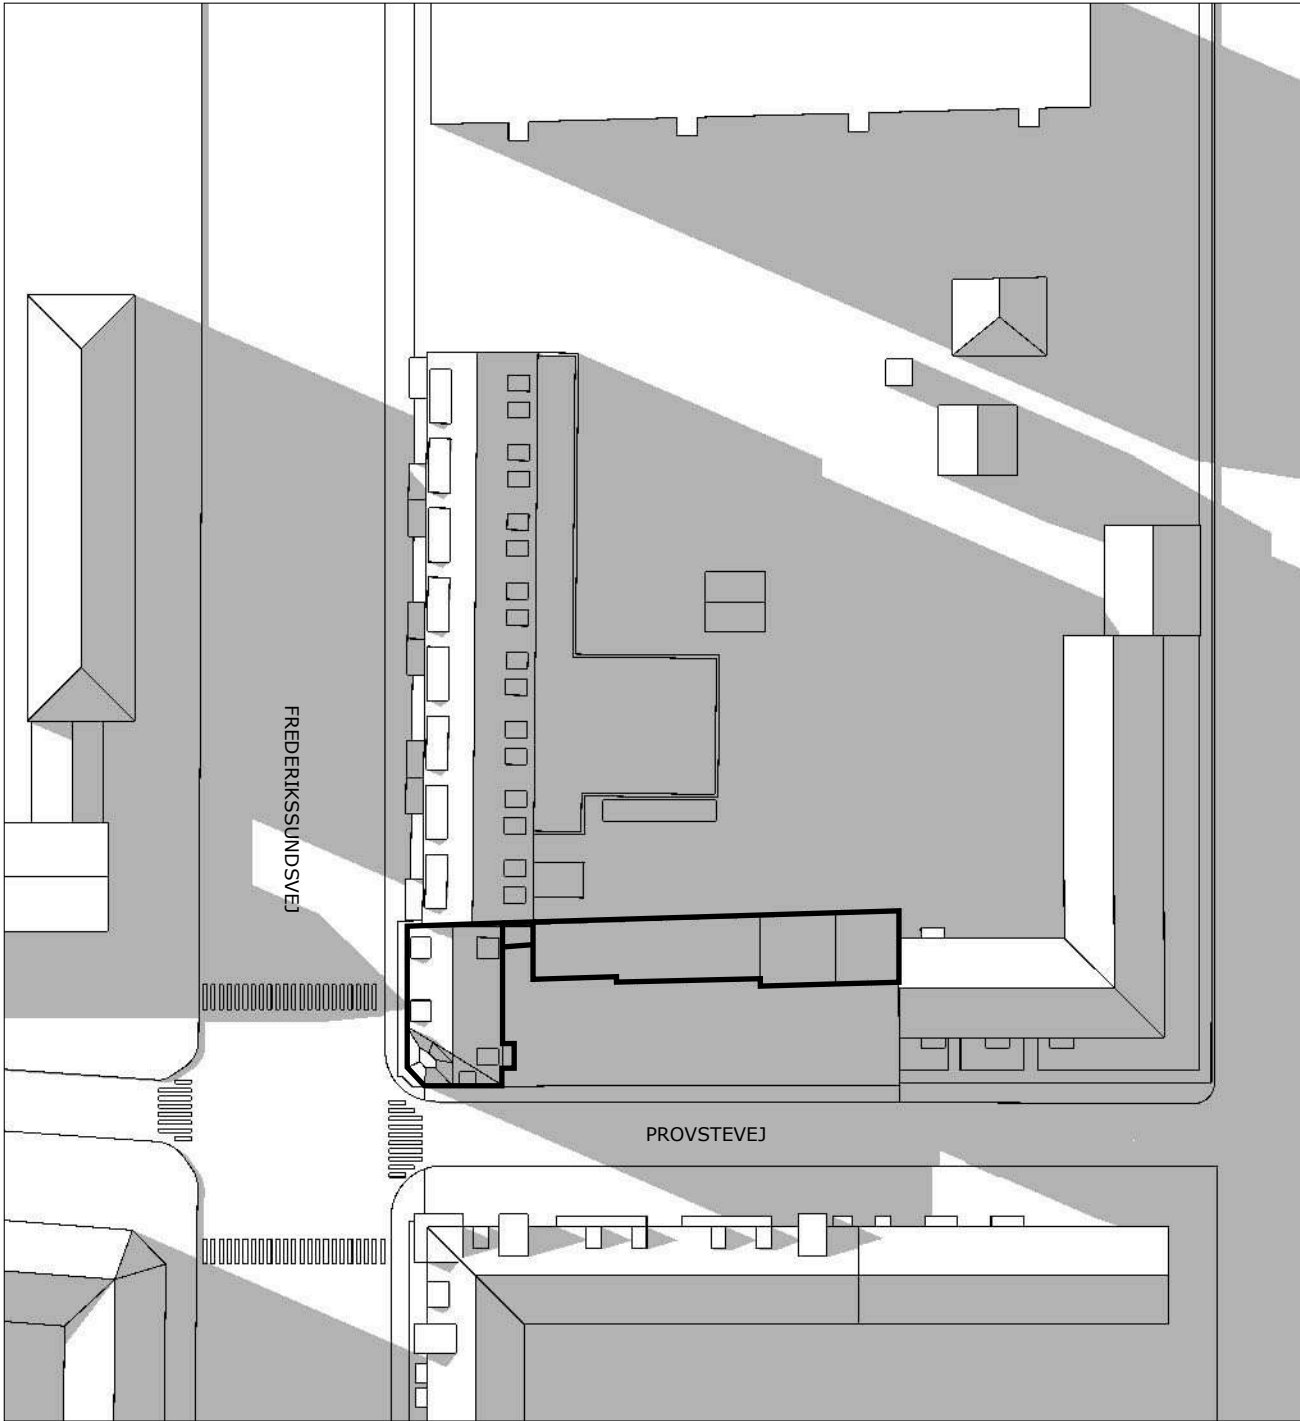


1. MARTS KL. 16.00

/// VÆSENTLIGE
SKYGGEFORSKELLE


FREMTIDIGE FORHOLD

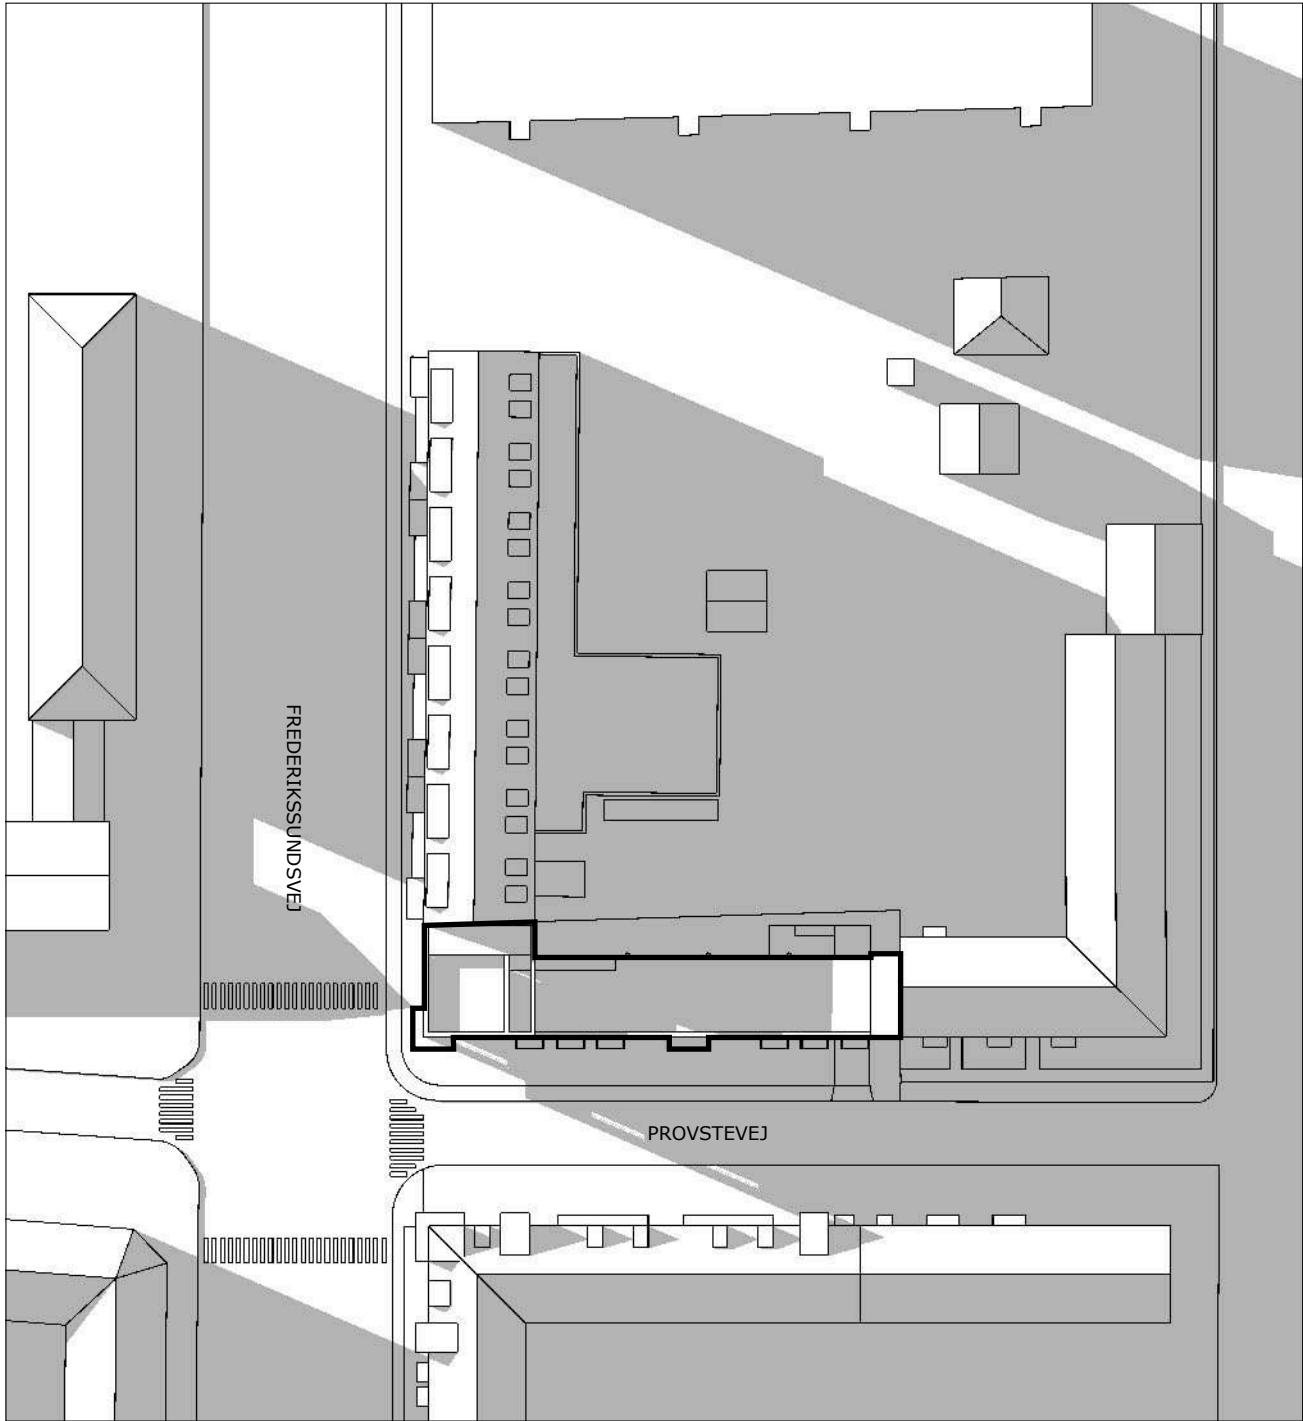

1. MARTS KL. 16.00

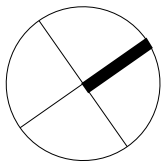


EKSISTERENDE FORHOLD

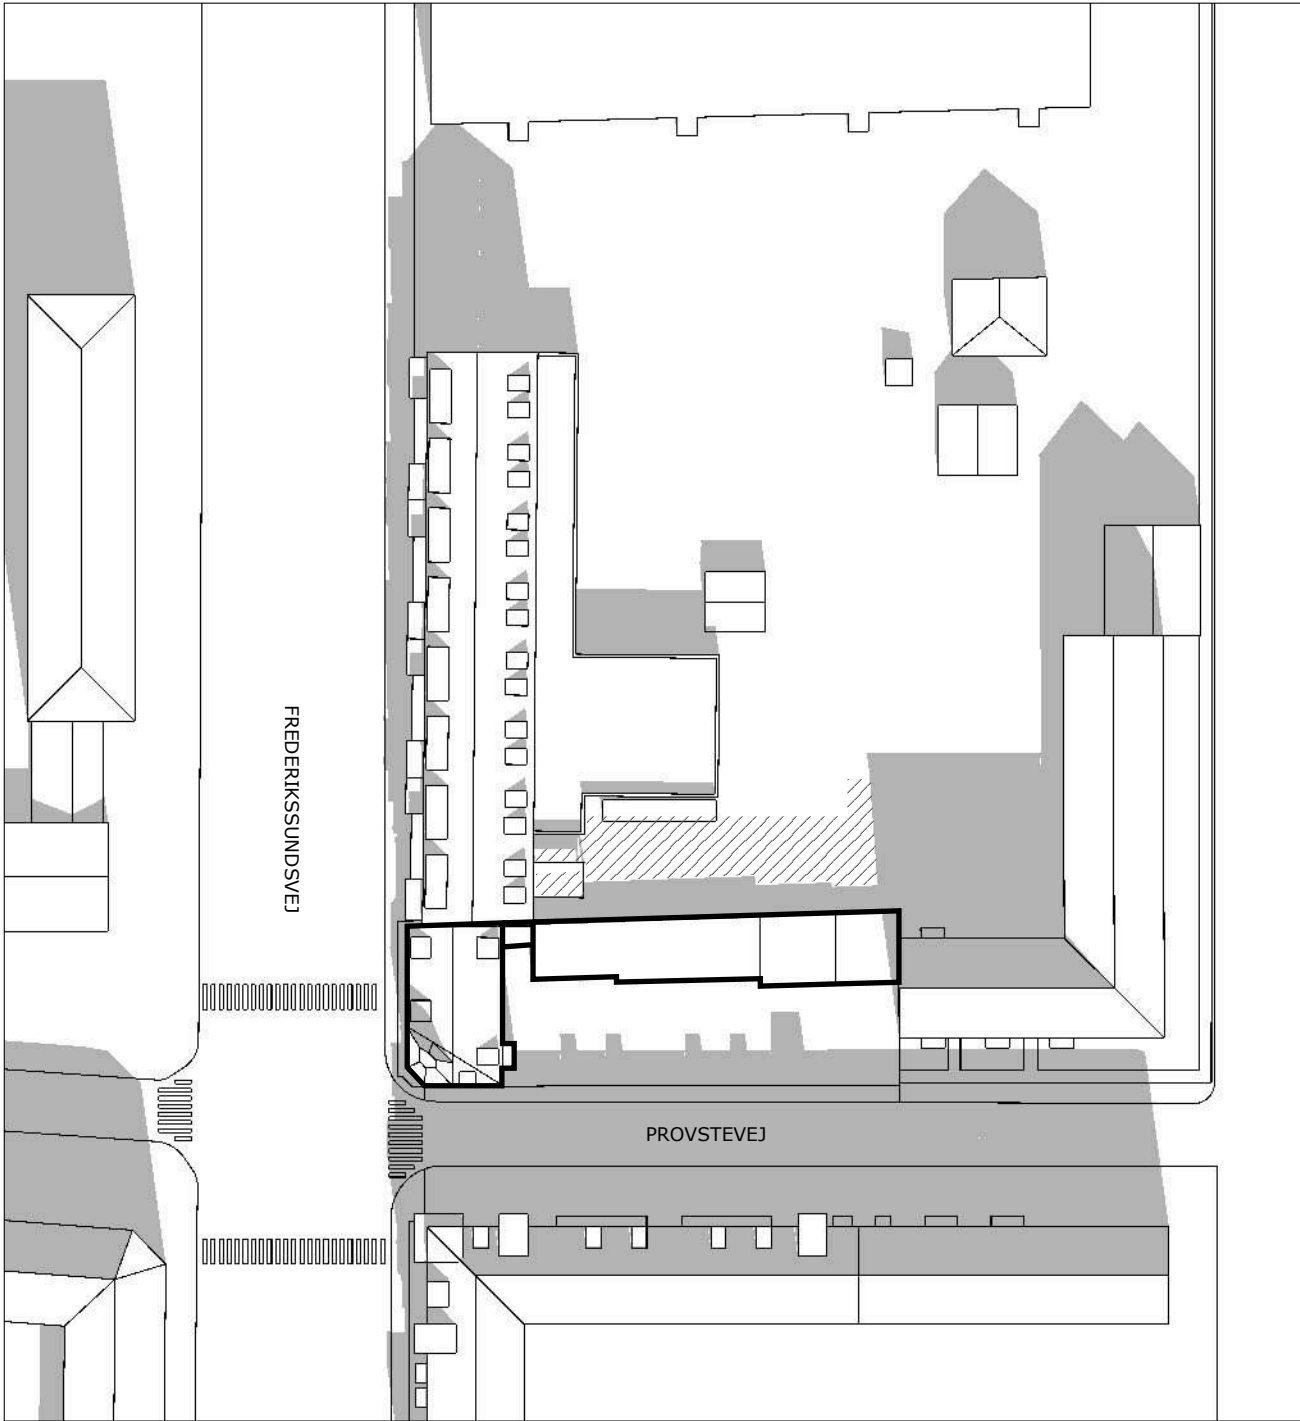


1. JUNI KL. 9.00

/// VÆSENTLIGE
SKYGGEFORSKELLE


FREMTIDIGE FORHOLD

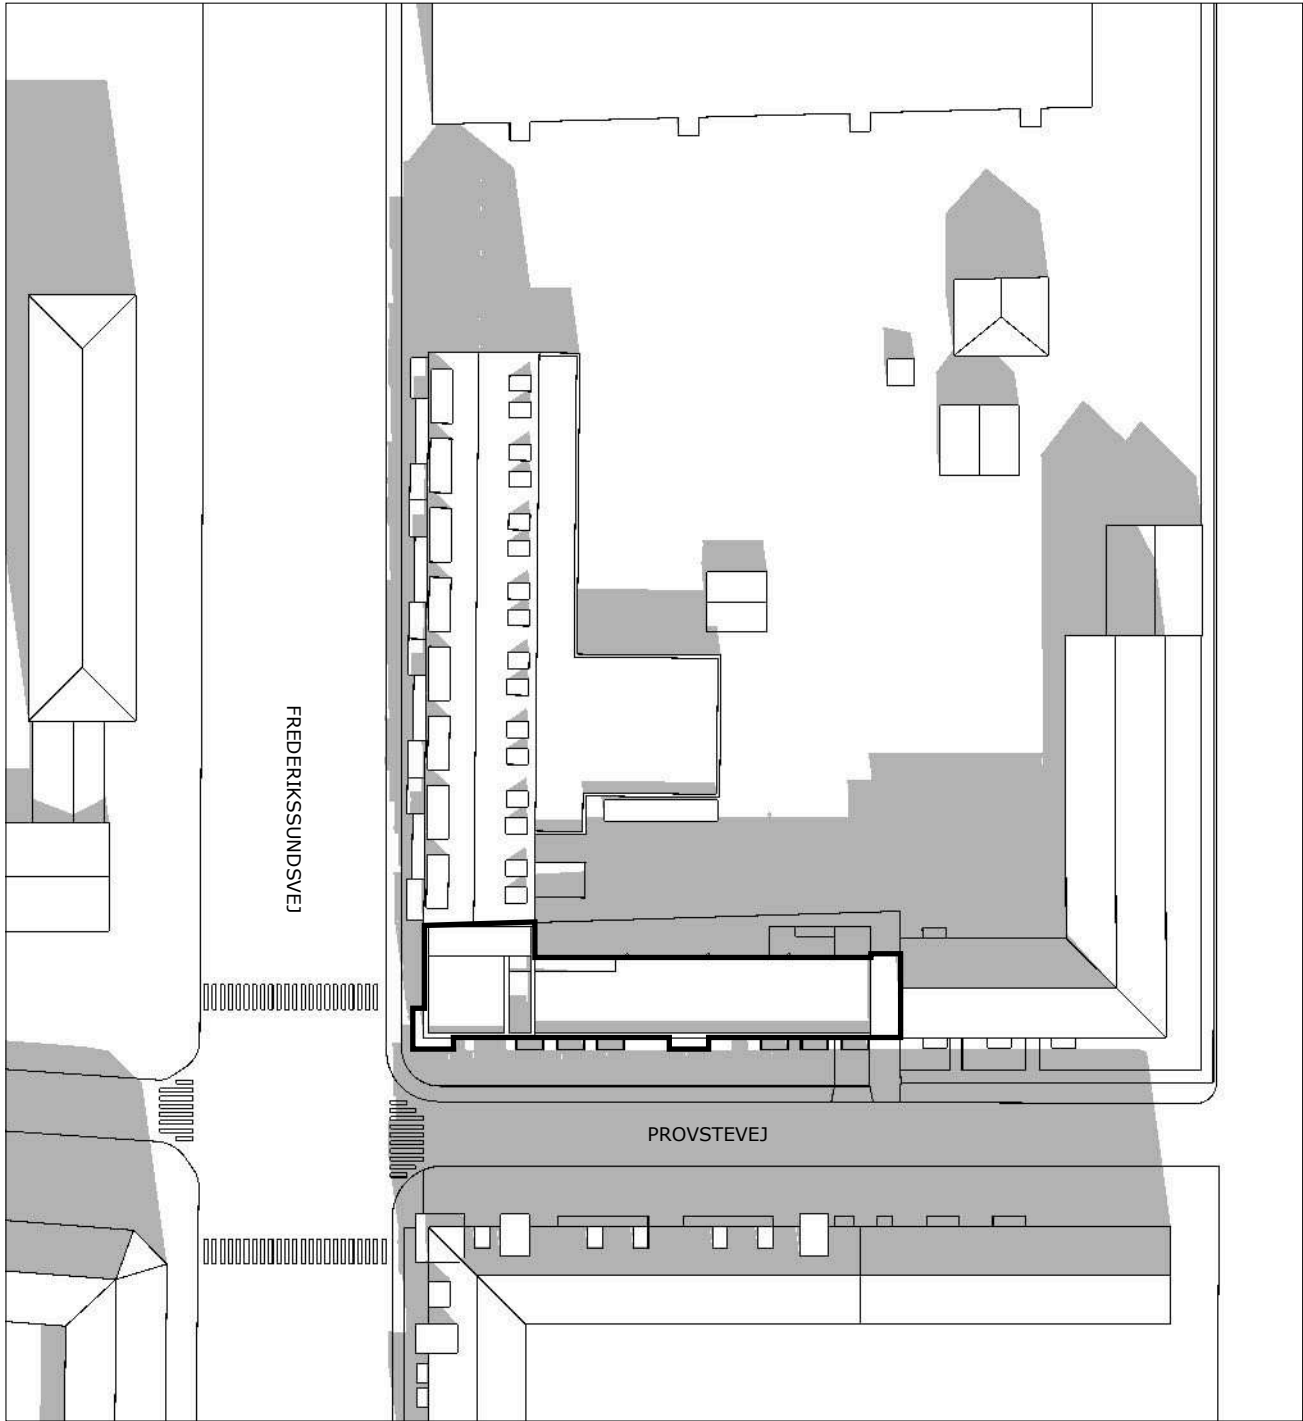

1. JUNI KL. 9.00

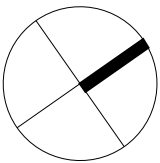


EKSISTERENDE FORHOLD

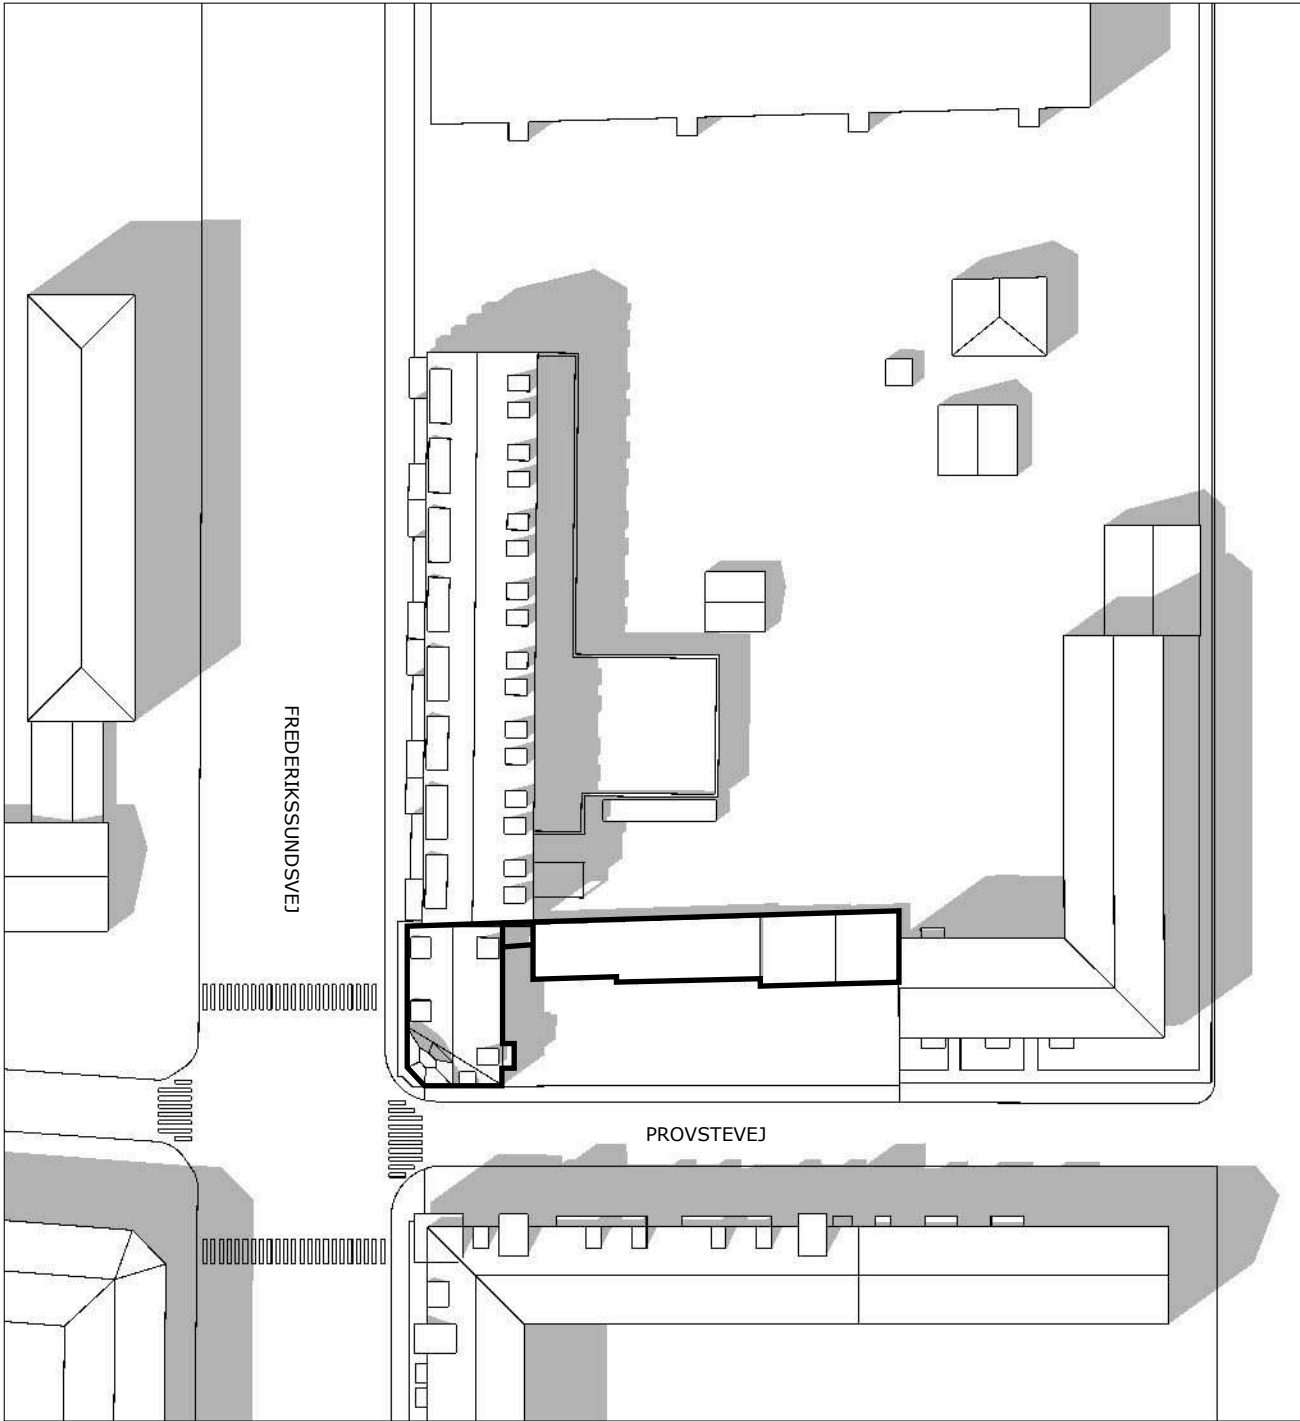


1. JUNI KL. 12.00

VÆSENTLIGE
SKYGGEFORSKELLE


FREMTIDIGE FORHOLD

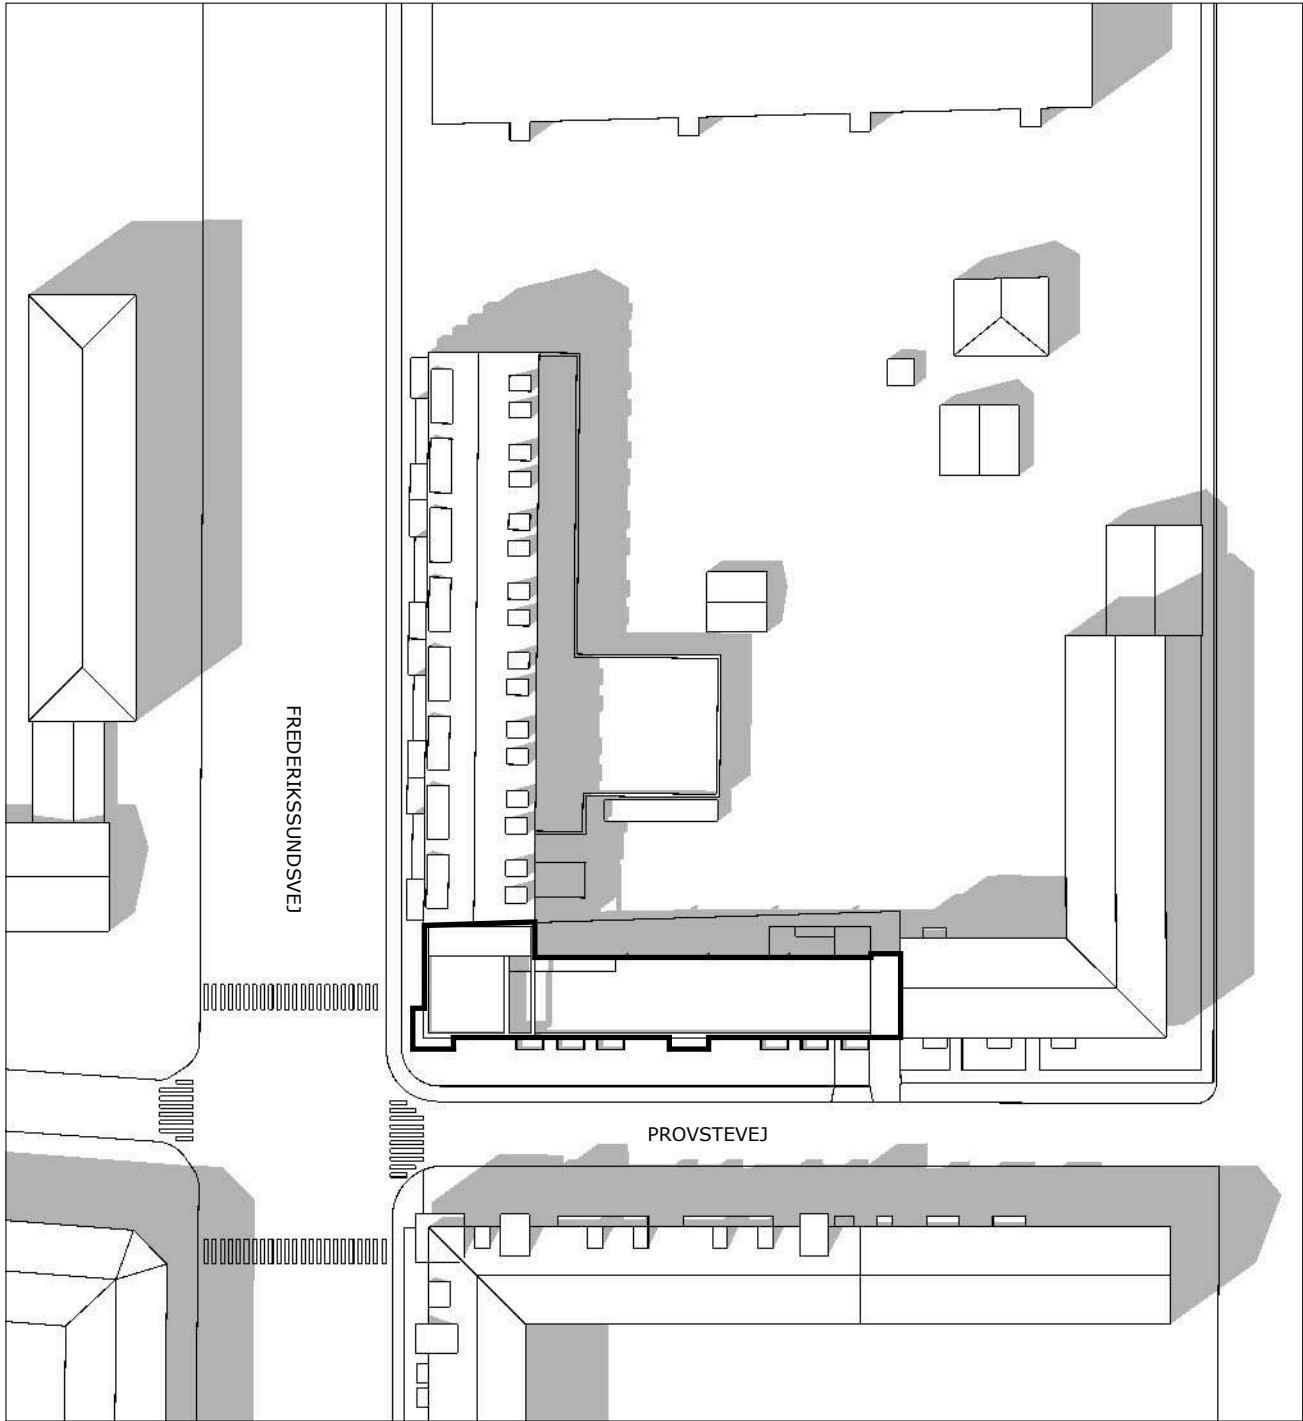

1. JUNI KL. 12.00

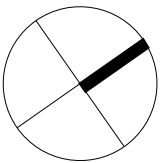


EKSISTERENDE FORHOLD

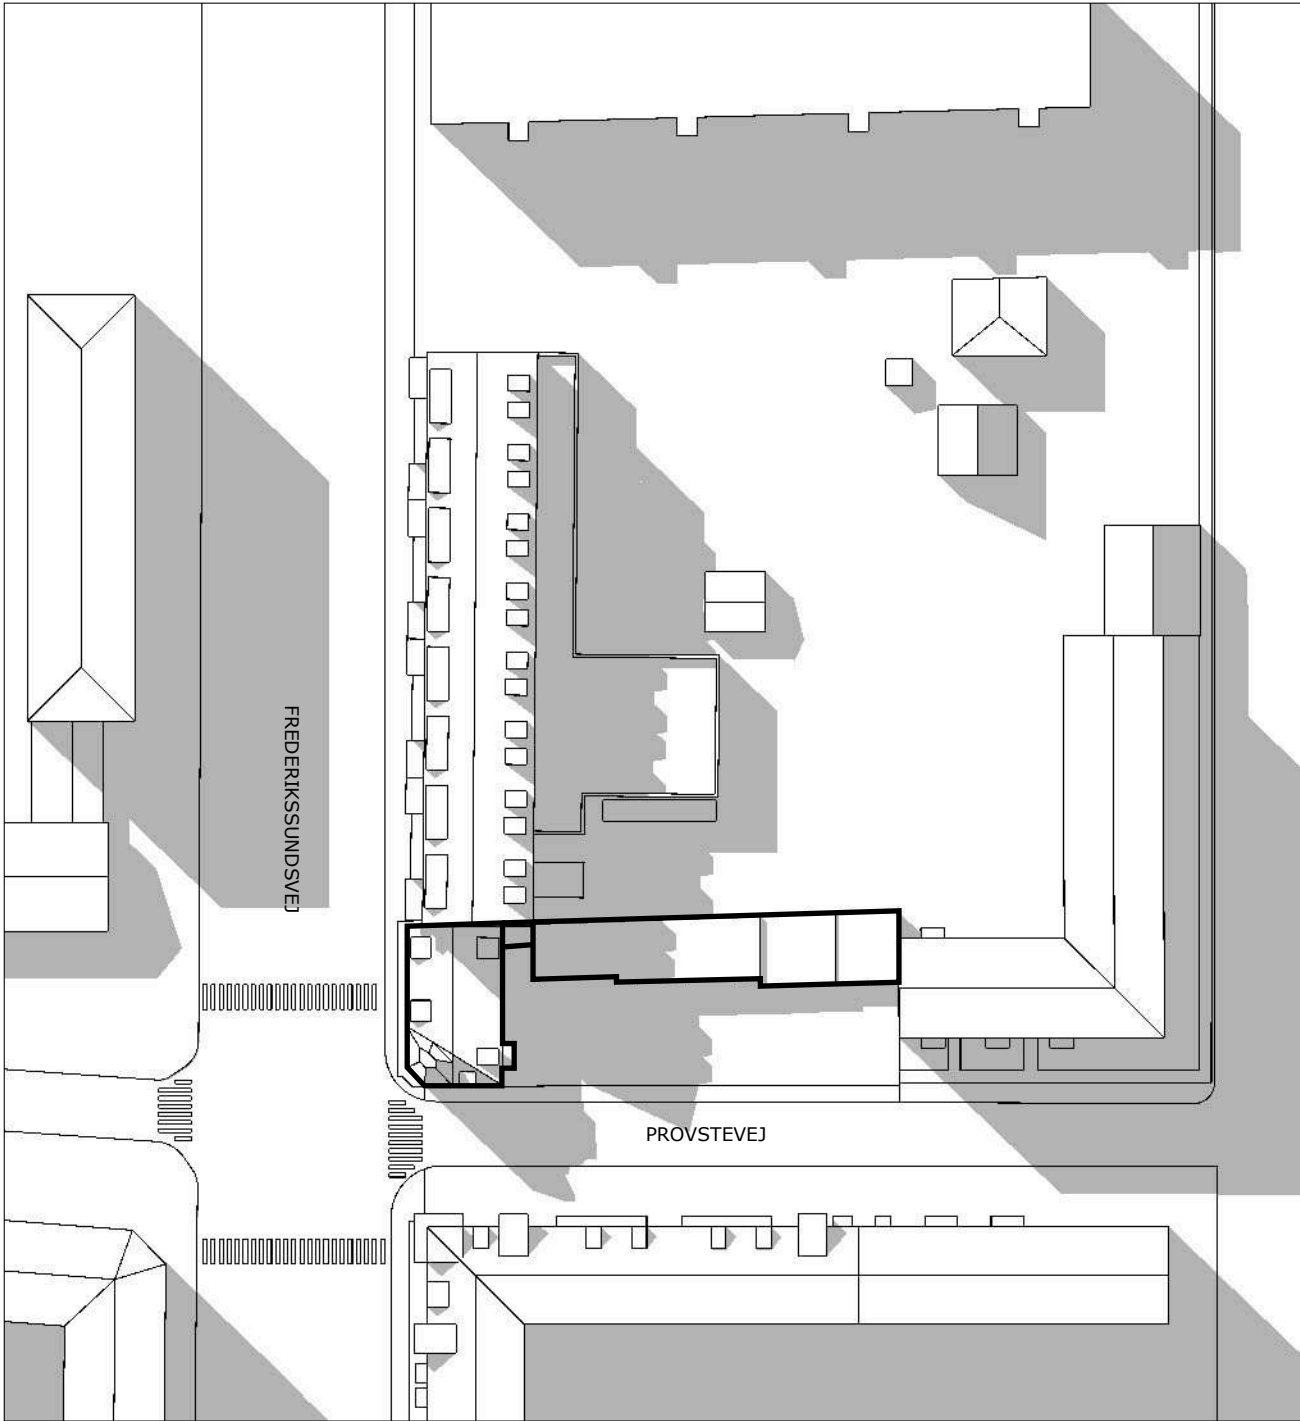


1. JUNI KL. 16.00

/// VÆSENTLIGE
SKYGGEFORSKELLE


FREMTIDIGE FORHOLD

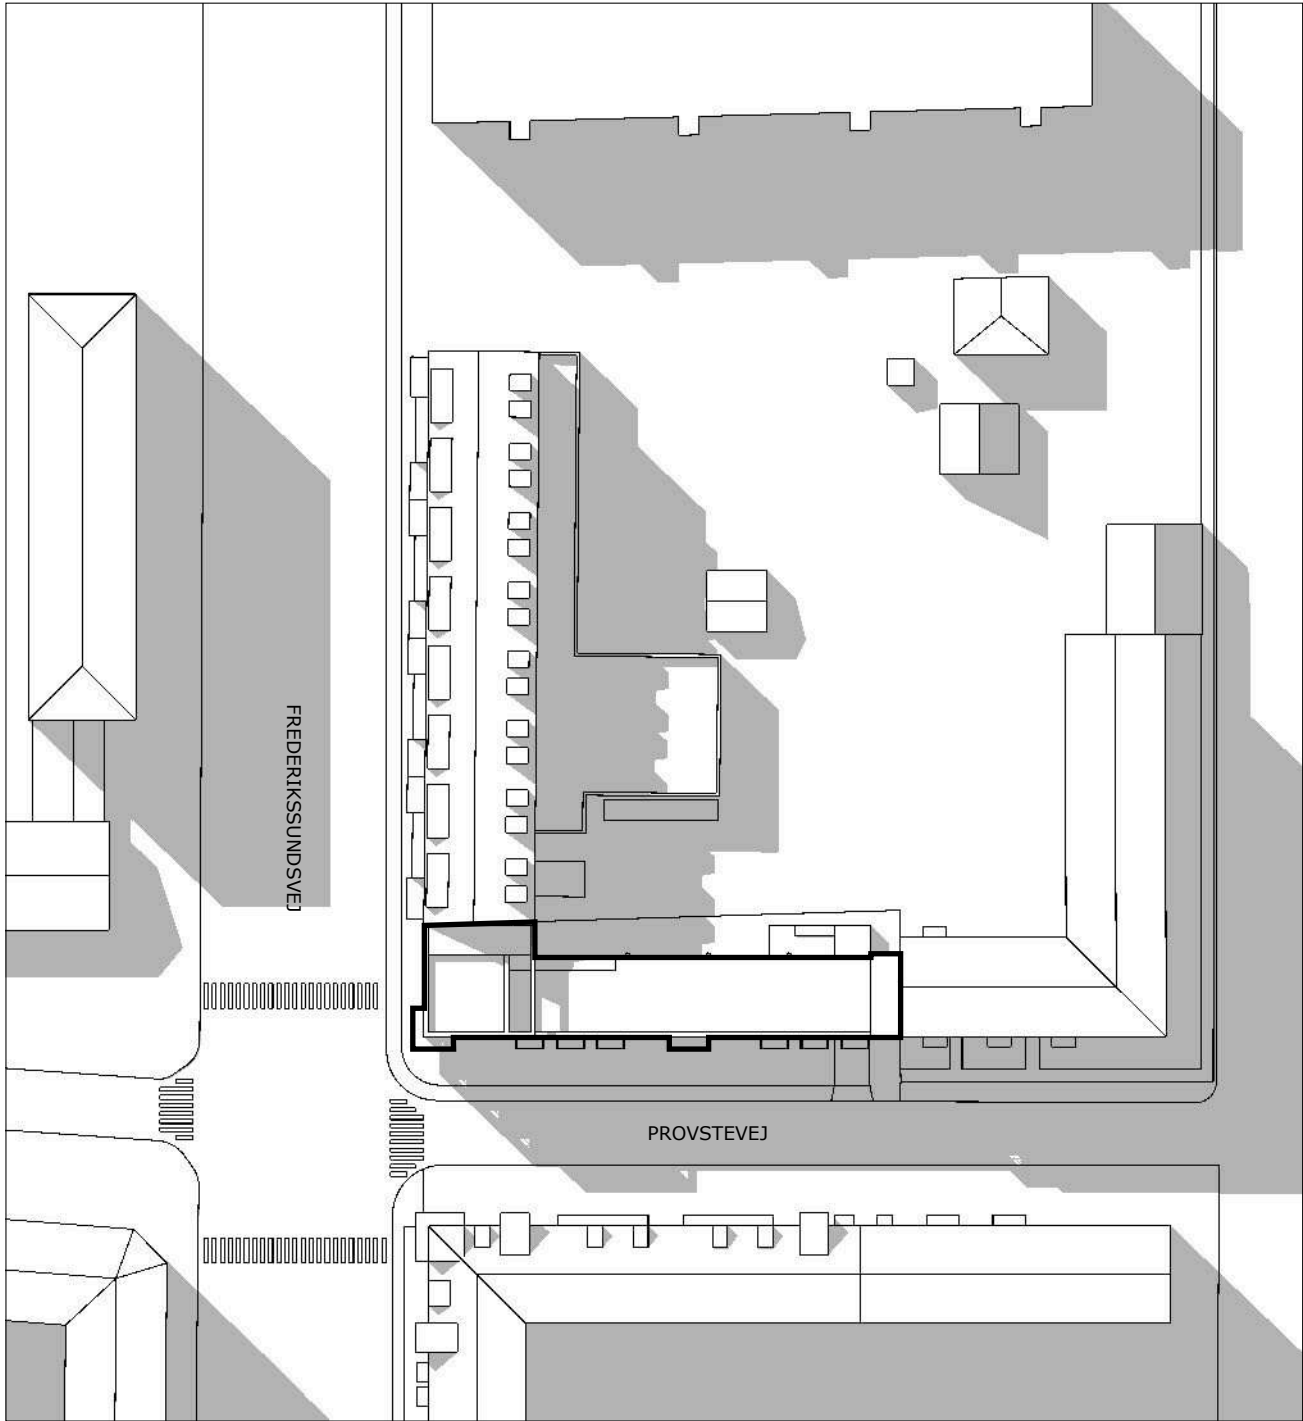

1. JUNI KL. 16.00

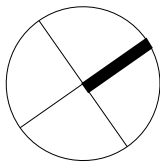


EKSISTERENDE FORHOLD

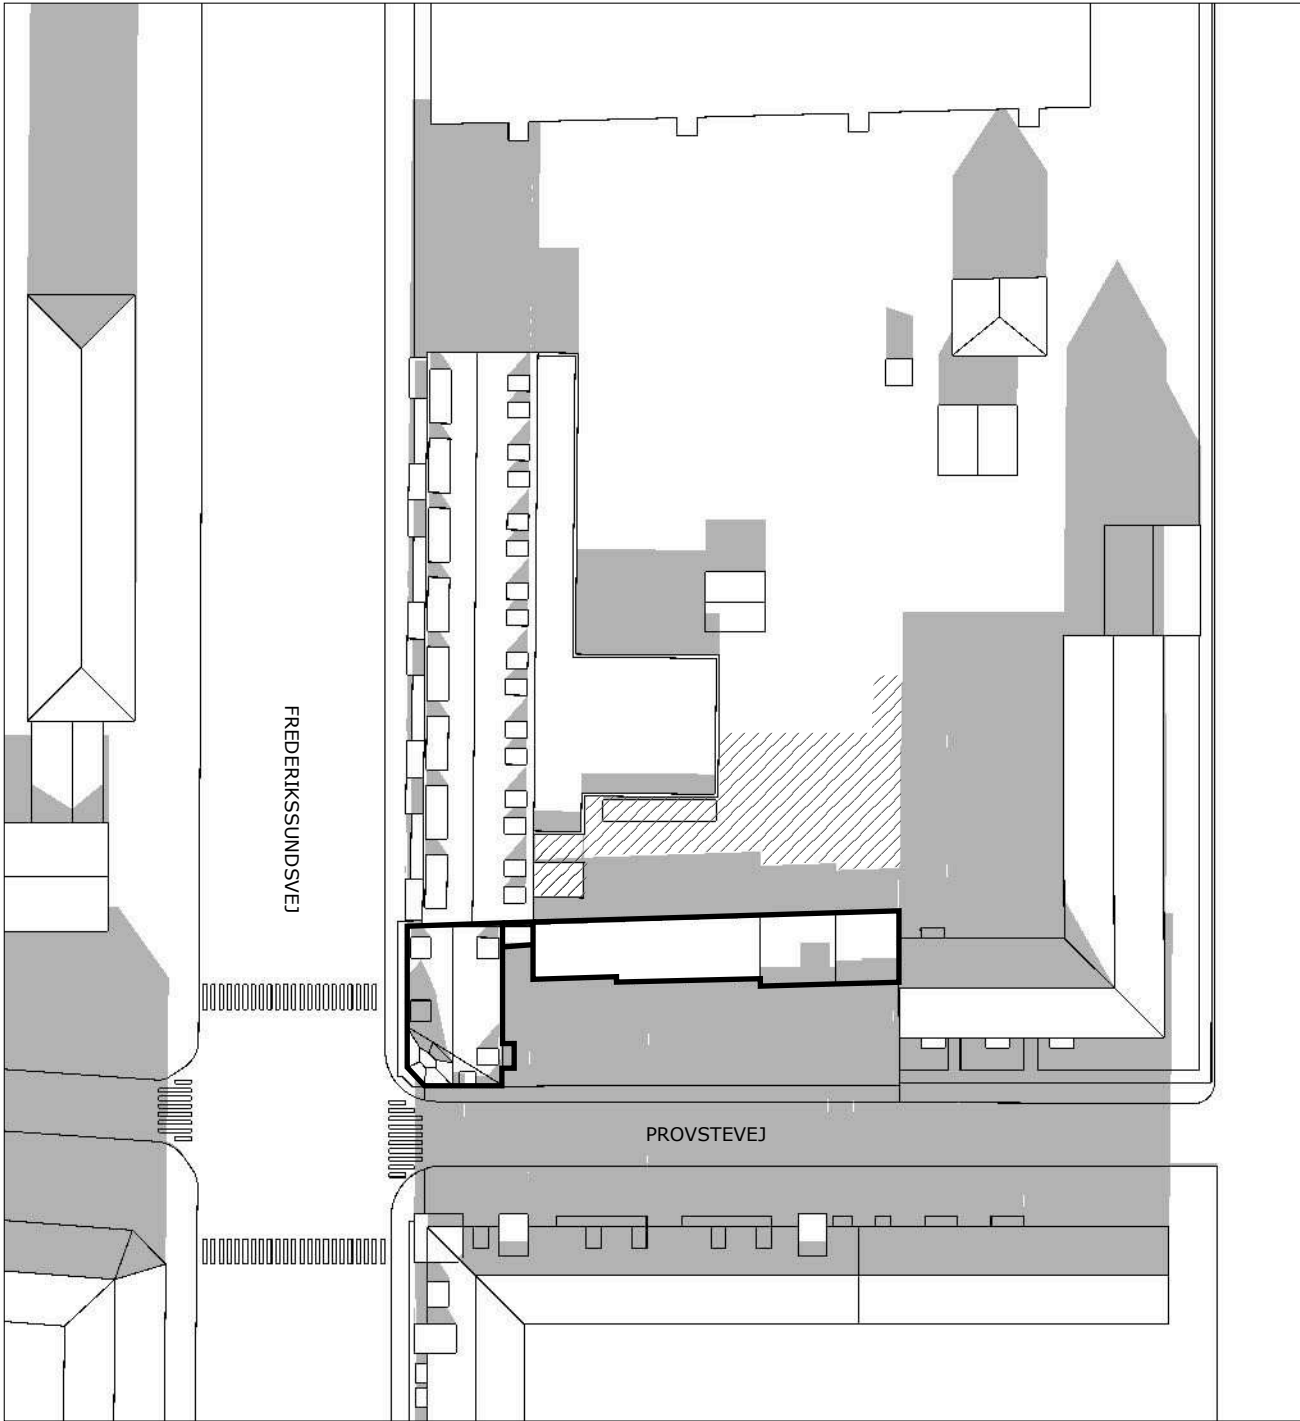


1. SEPTEMBER KL. 9.00

/// VÆSENTLIGE
SKYGGEFORSKELLE


FREMTIDIGE FORHOLD

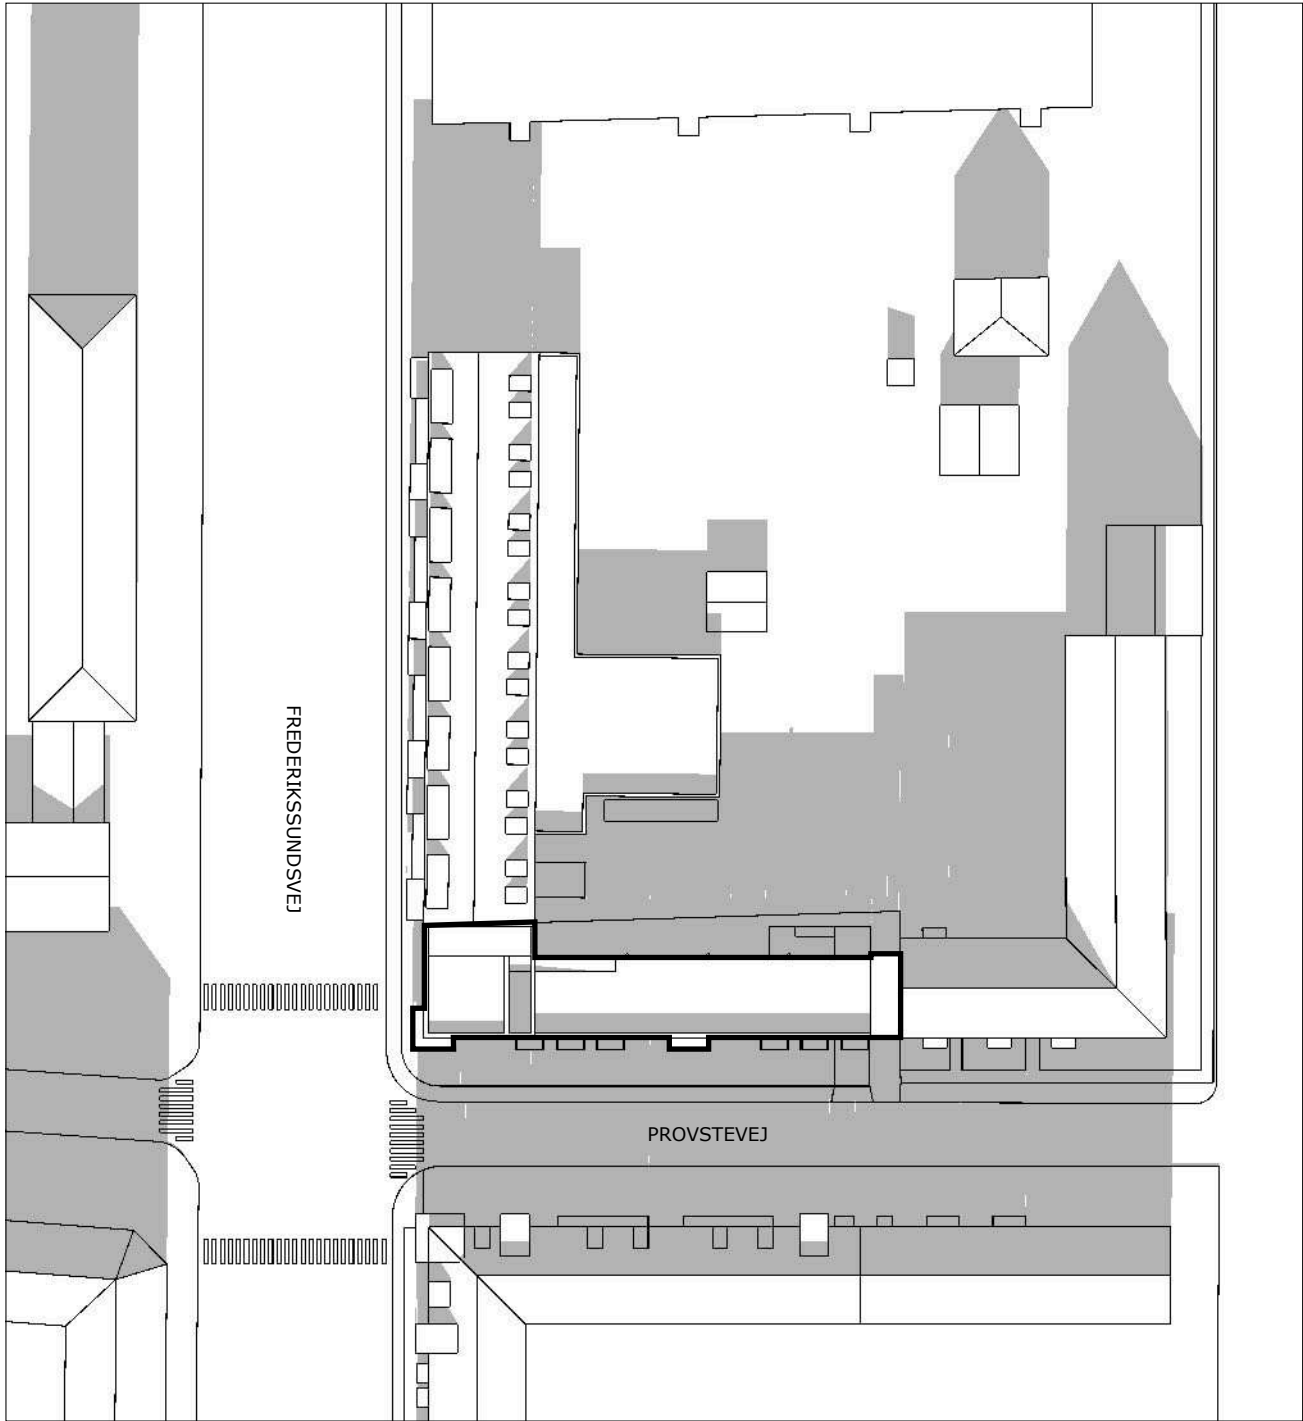

1. SEPTEMBER KL. 9.00

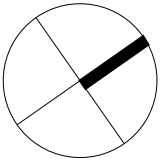


EKSISTERENDE FORHOLD

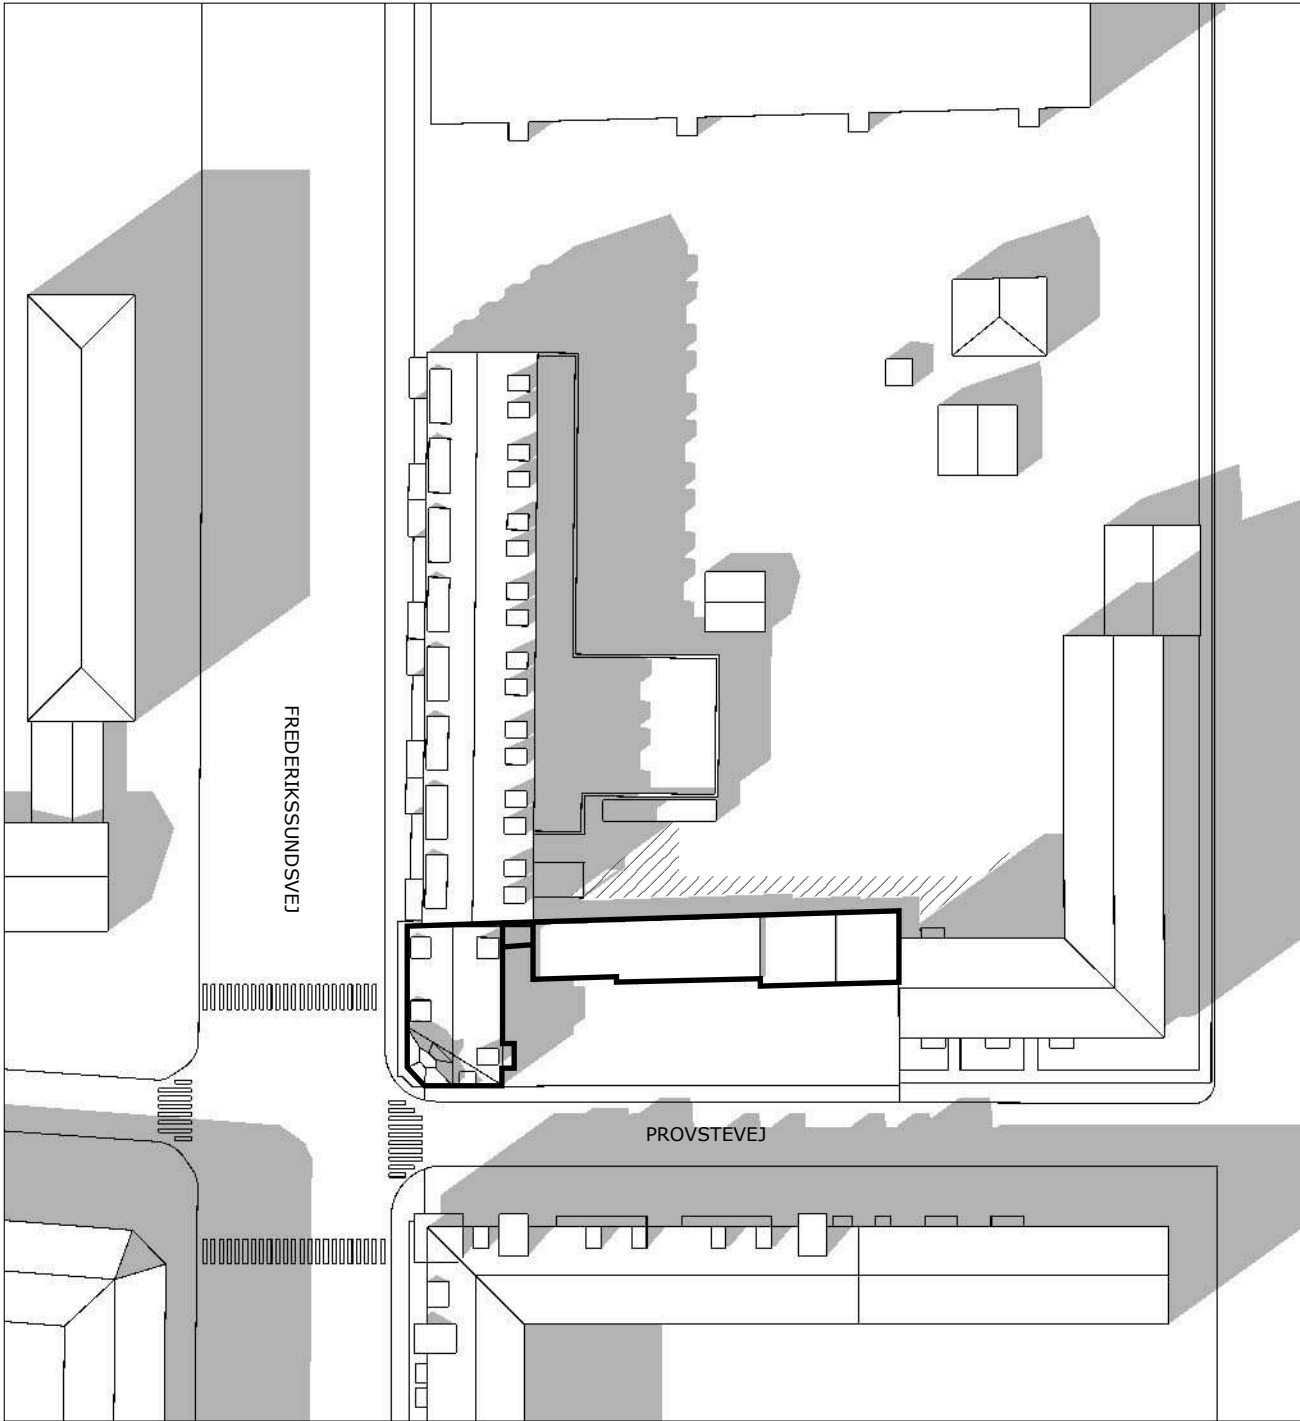


1. SEPTEMBER KL. 12.00

/// VÆSENTLIGE
SKYGGEFORSKELLE


FREMTIDIGE FORHOLD

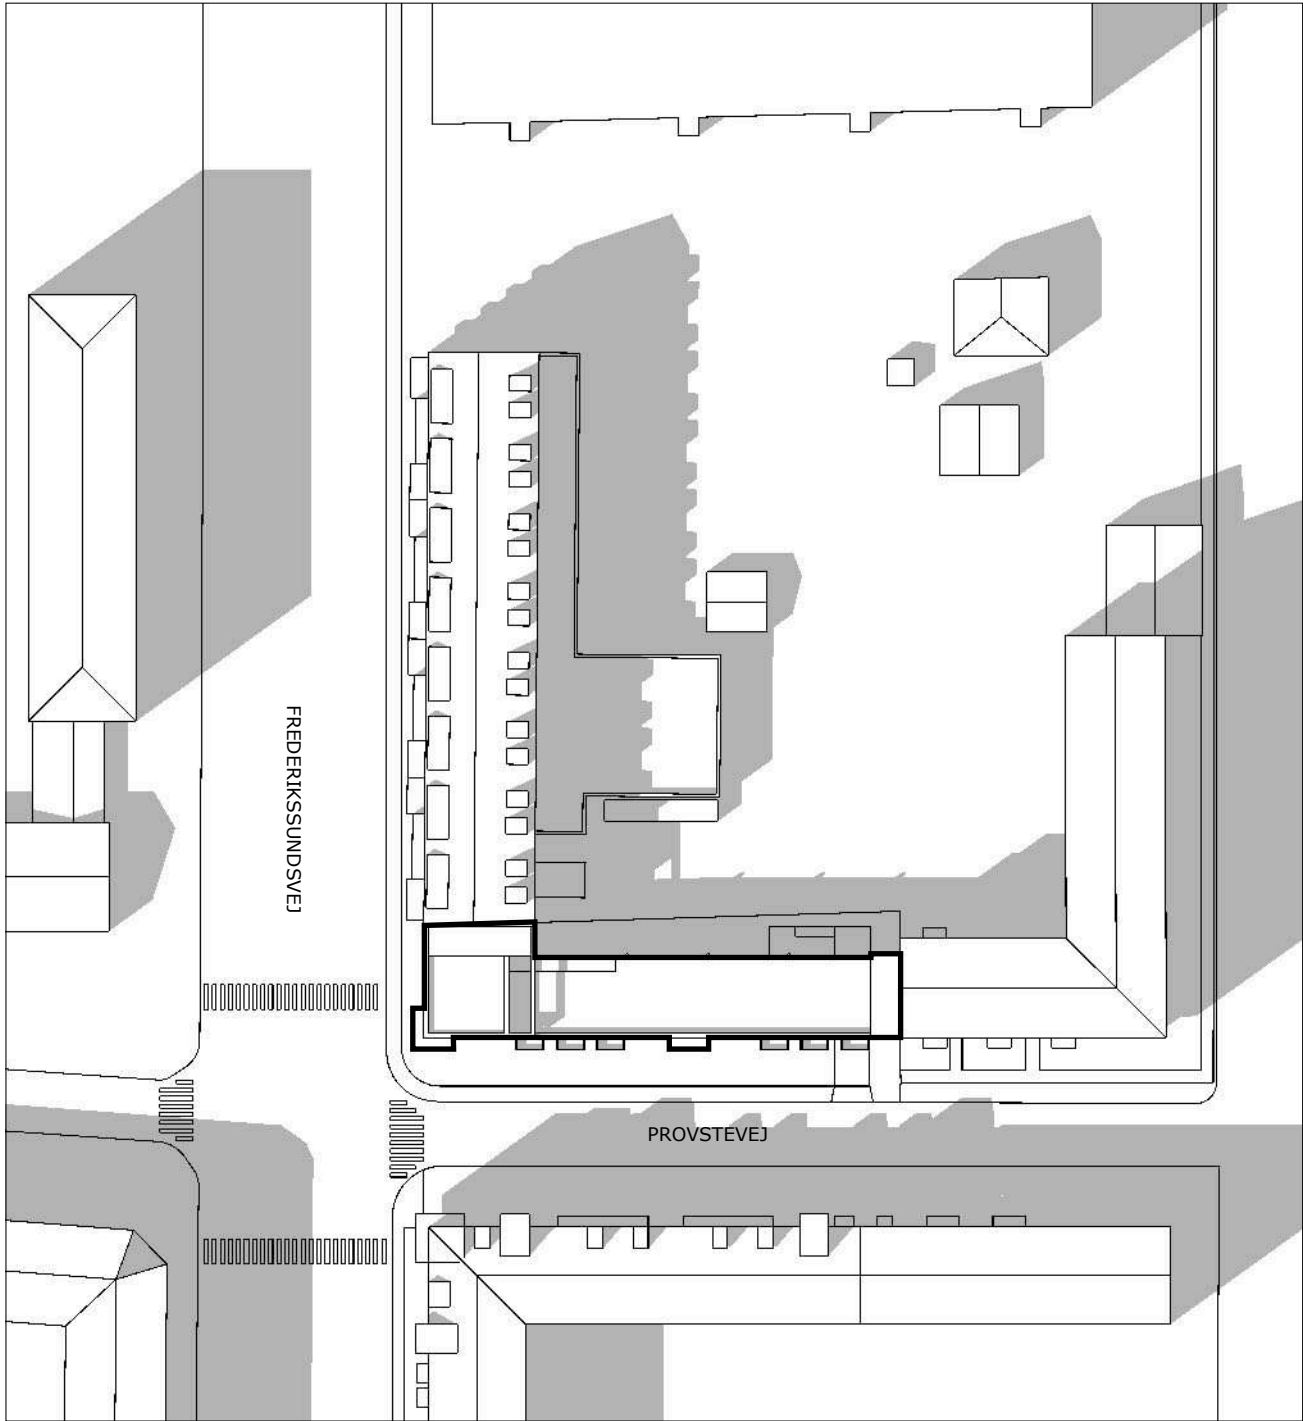

1. SEPTEMBER KL. 12.00

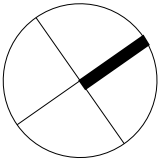


EKSISTERENDE FORHOLD

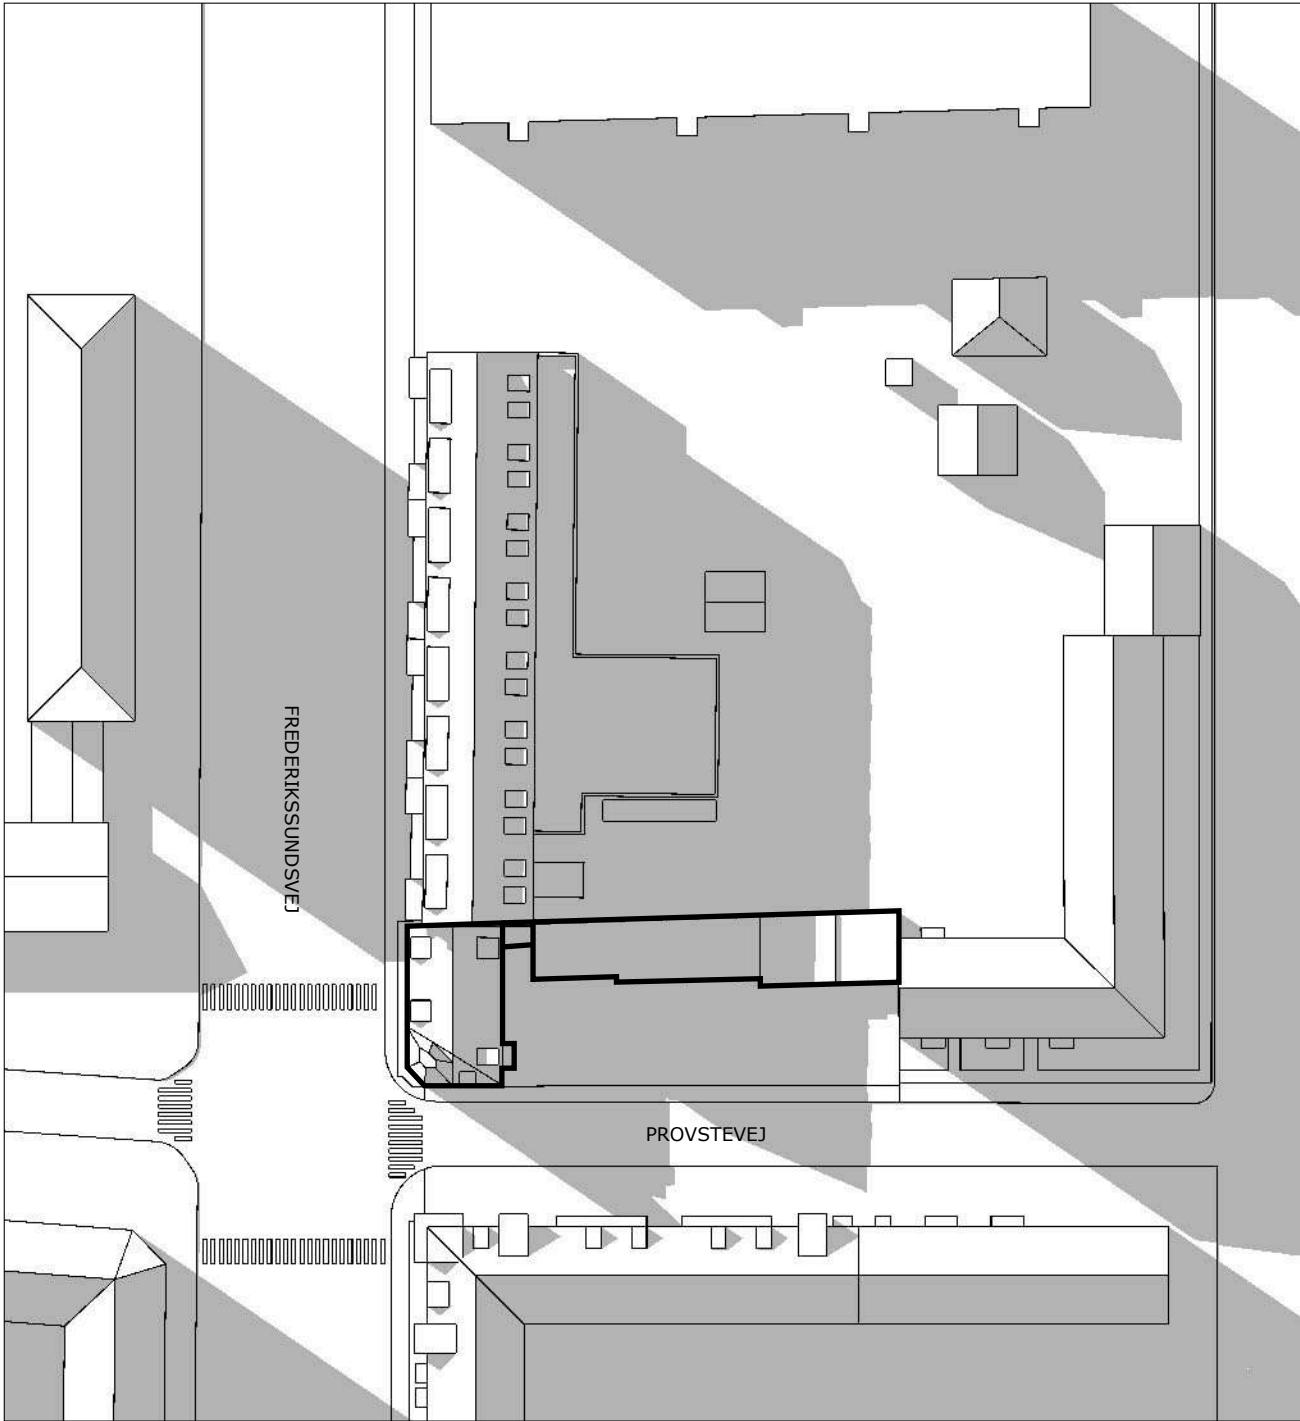


1. SEPTEMBER KL. 16.00

VÆSENTLIGE
SKYGGEFORSKELLE


FREMTIDIGE FORHOLD

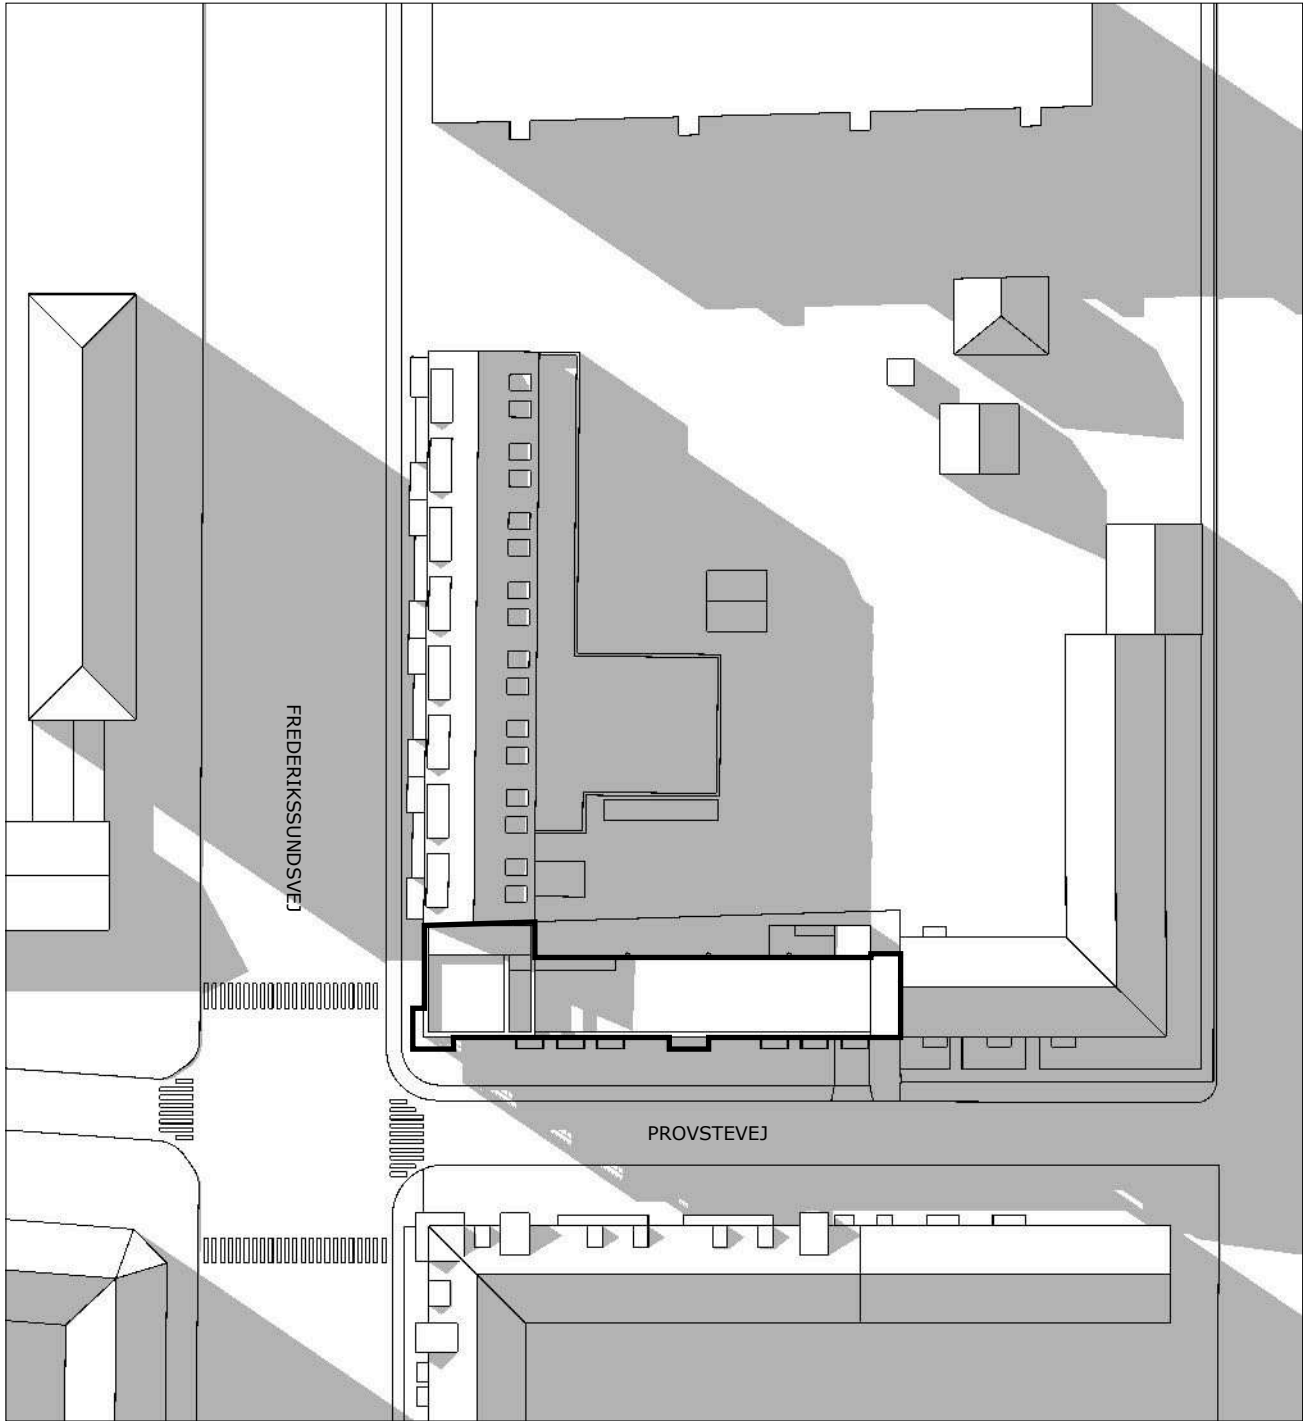

1. SEPTEMBER KL. 16.00

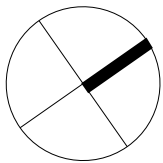


EKSISTERENDE FORHOLD

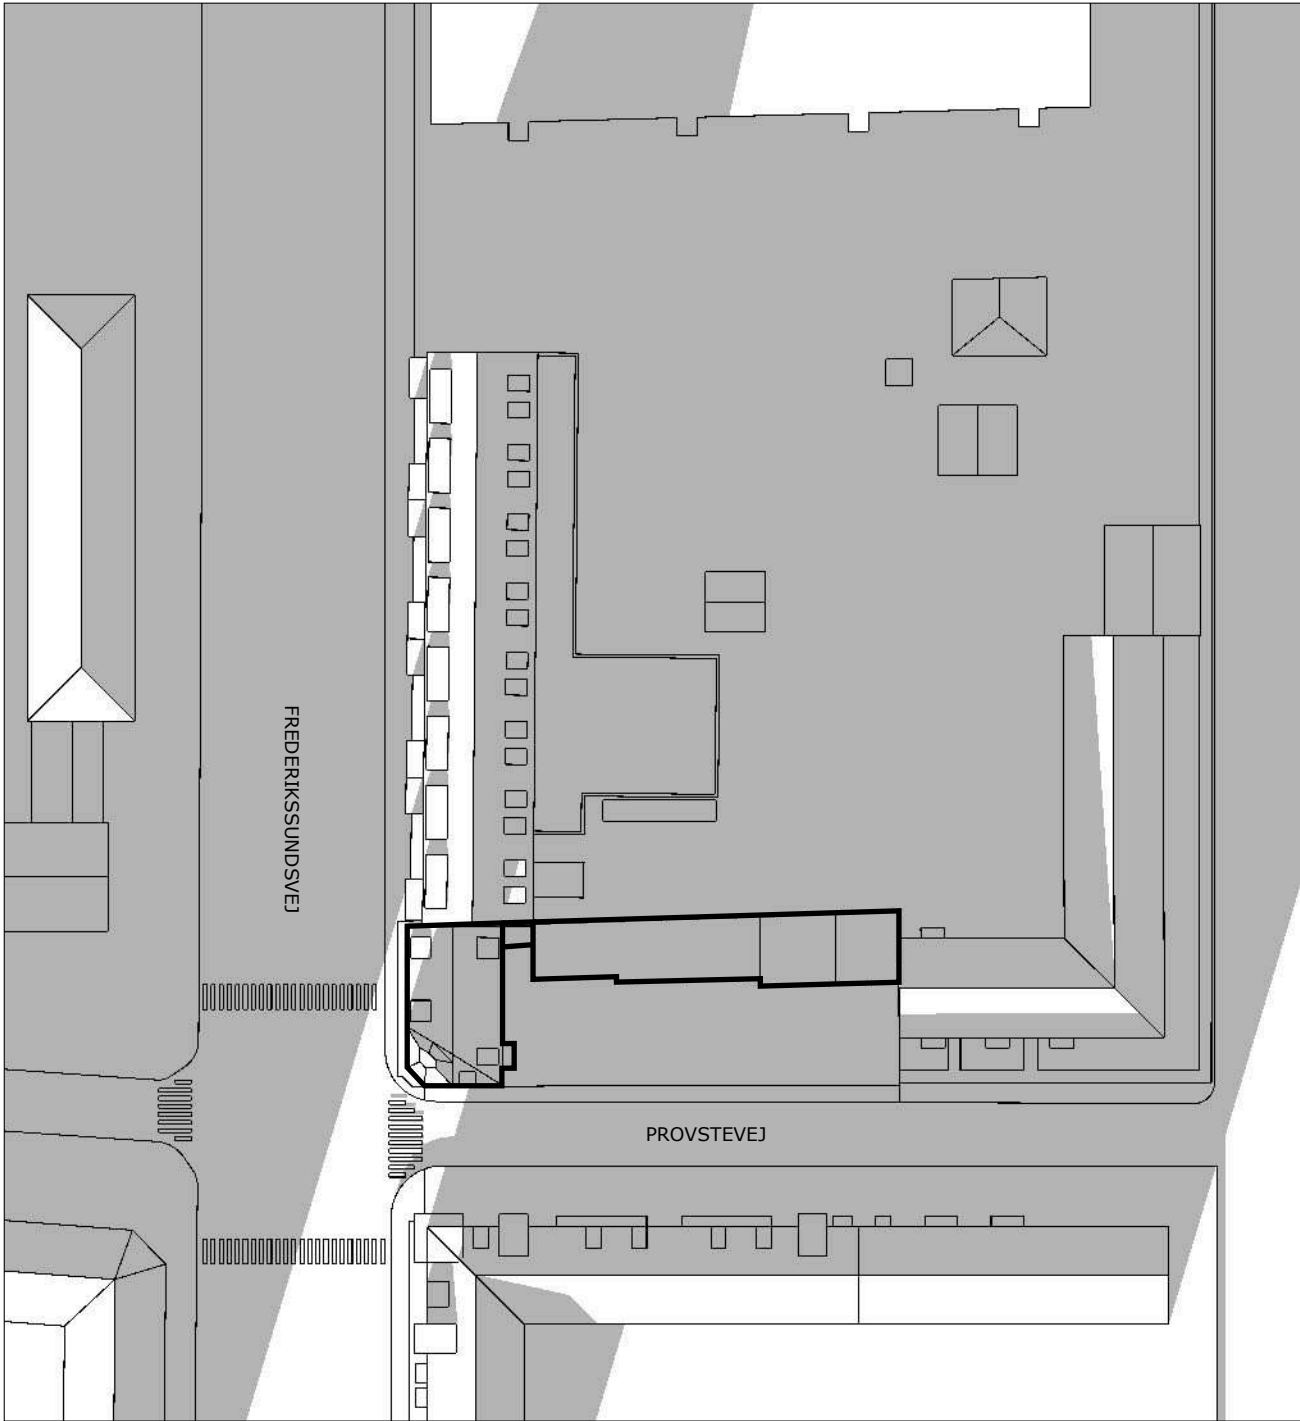


1. DECEMBER KL. 9.00

/// VÆSENTLIGE
SKYGGEFORSKELLE


FREMTIDIGE FORHOLD

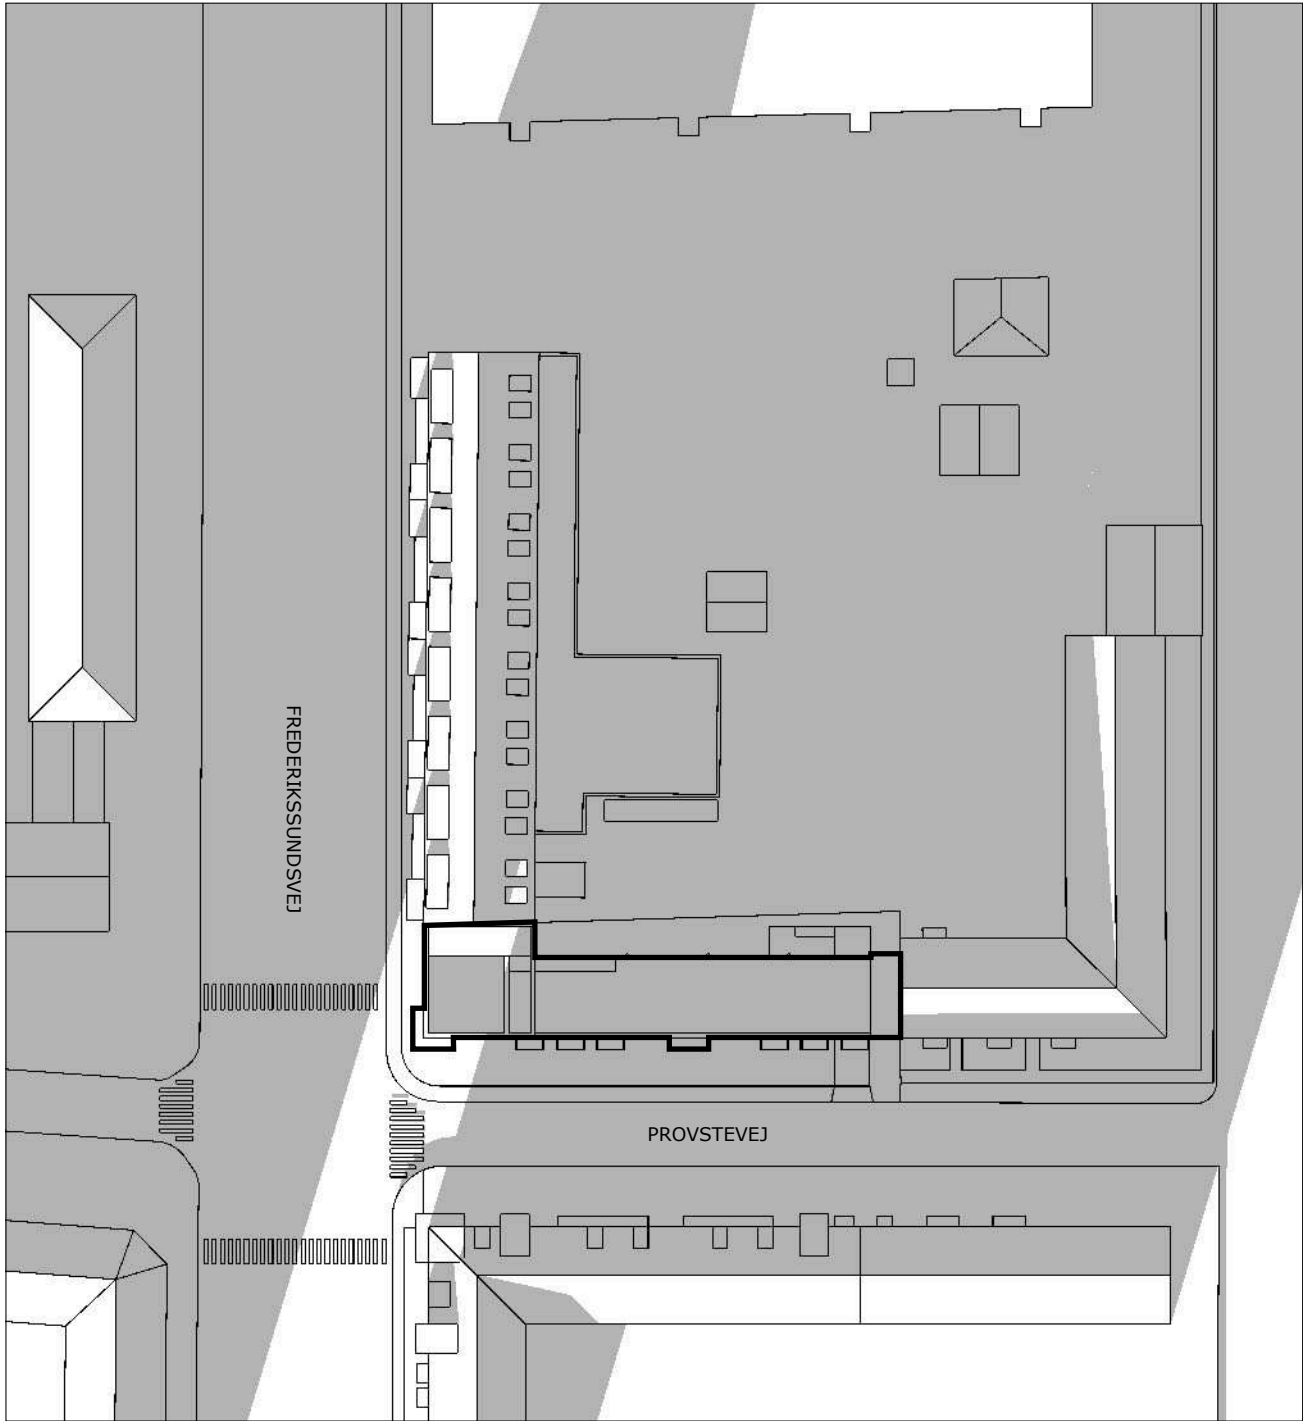

1. DECEMBER KL. 9.00

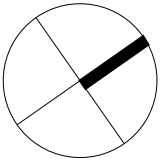


EKSISTERENDE FORHOLD

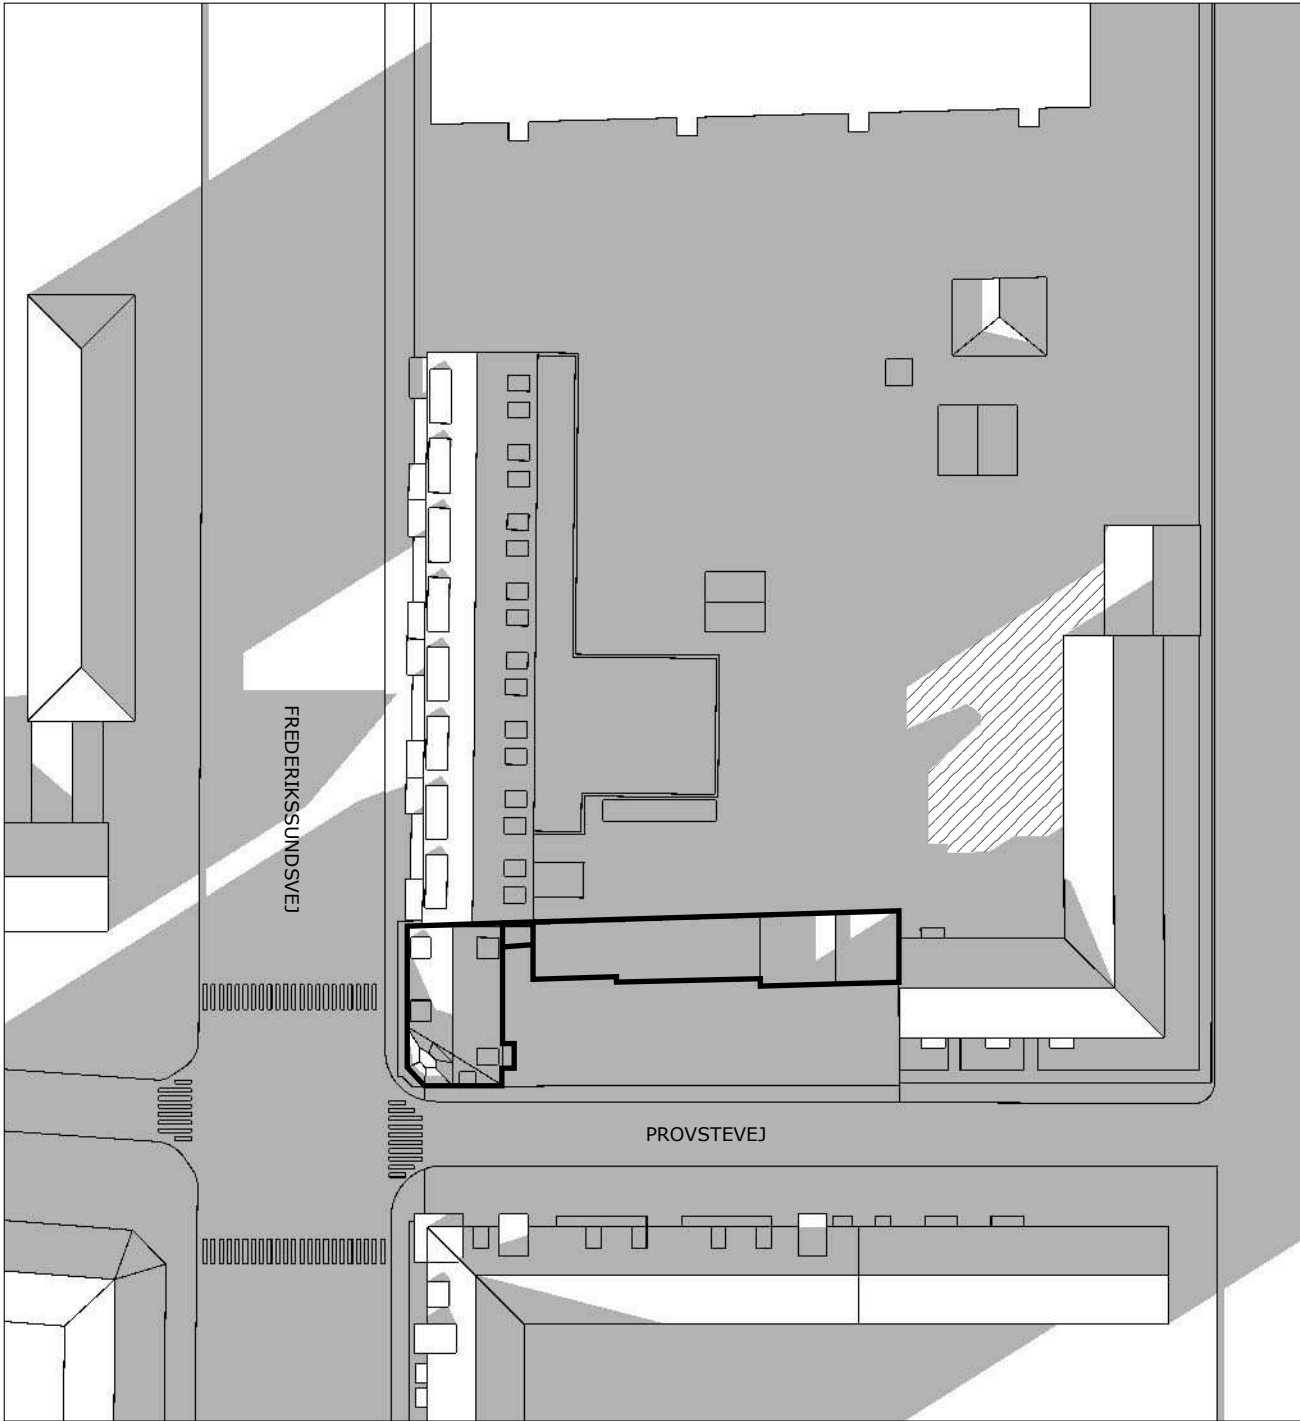


1. DECEMBER KL. 12.00

/// VÆSENTLIGE
SKYGGEFORSKELLE


FREMTIDIGE FORHOLD

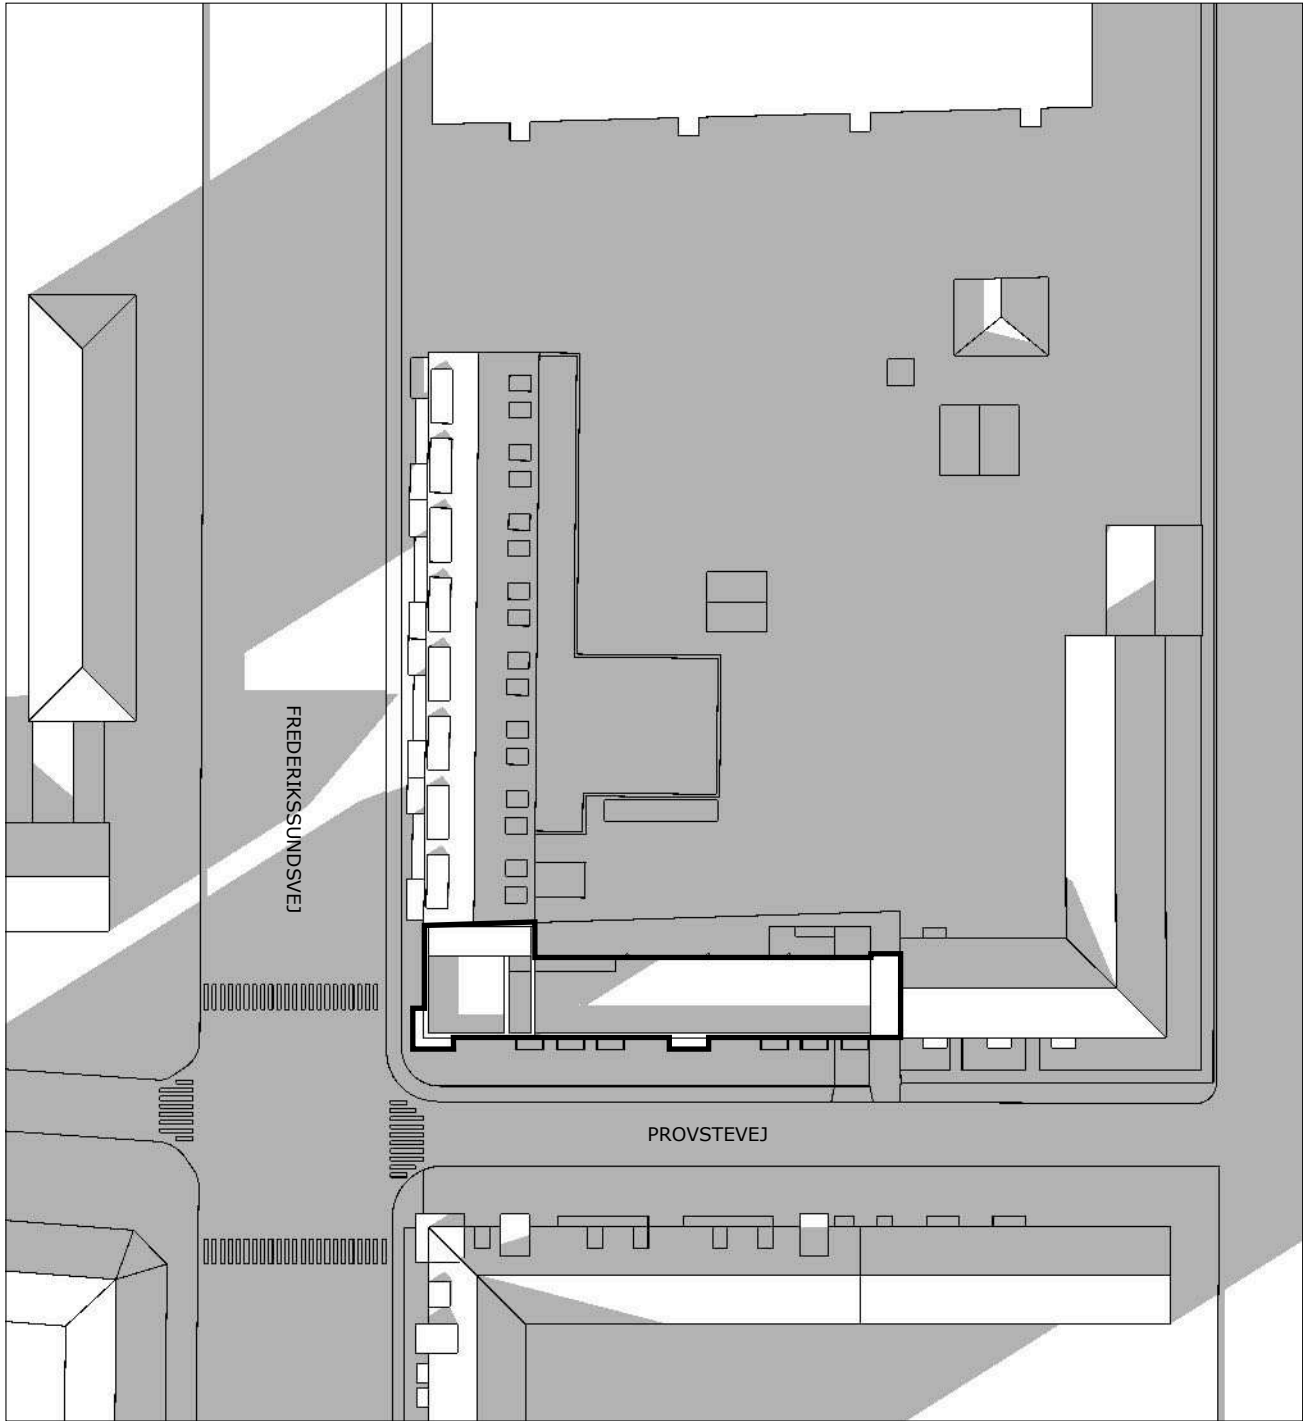

1. DECEMBER KL. 12.00

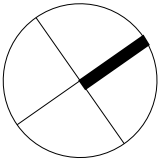


EKSISTERENDE FORHOLD

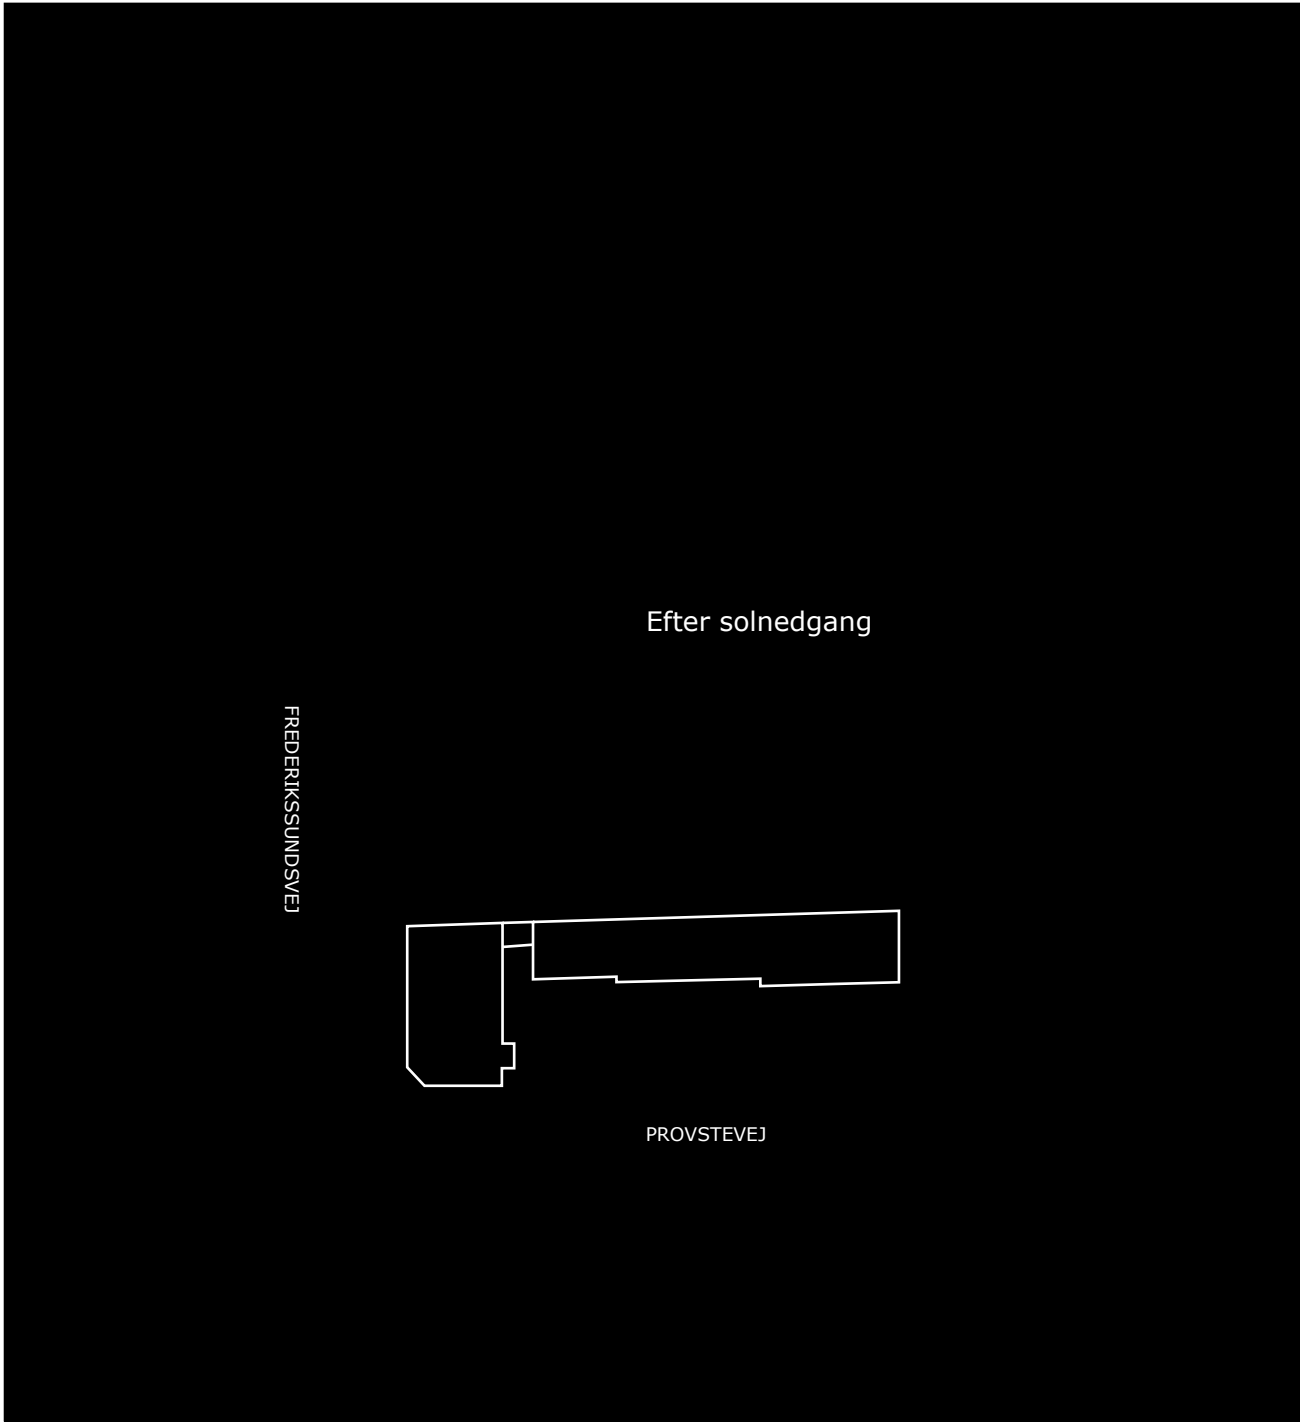

1. DECEMBER KL. 16.00

VÆSENTLIGE
SKYGGEFORSKELLE

FREMTIDIGE FORHOLD

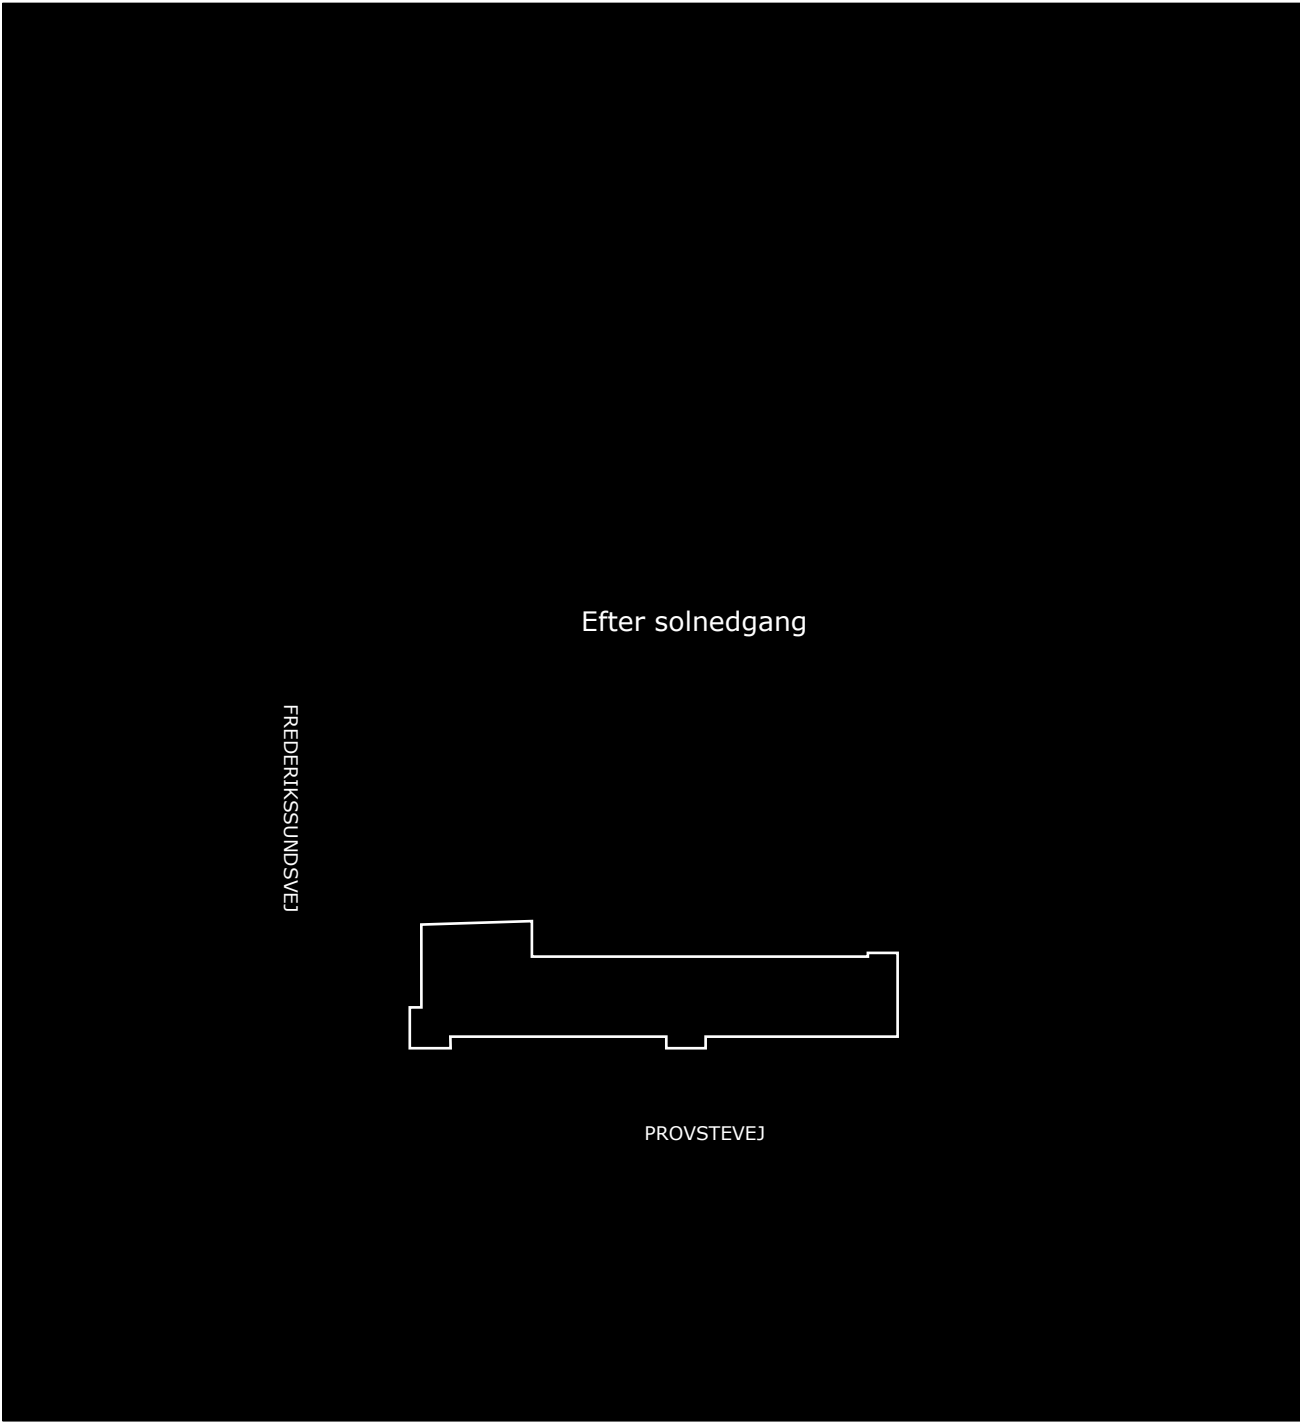

1. DECEMBER KL. 16.00