


# BASARGRUNDEN

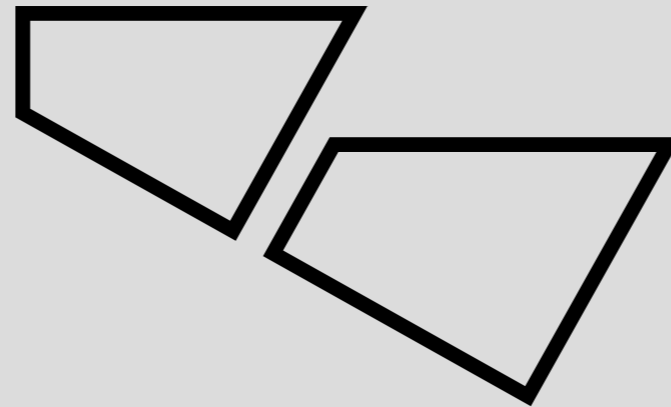

Følgegruppemøde #4  
2020.11.02

## Indhold

01. **Første skitse**
02. **Genbrug af granit**
03. **Beplantning**
04. **Belægninger og byrumsinventar**

01

# FØRSTE SKITSE



Første skitse i offentlig høring  
(valgte forslag 2)

02

## GENBRUG AF GRANIT



Brede granit bordursten  
bredde: 600mm

L



Granit bordursten  
bredde: 400mm


M



Granit kantsten, lige  
bredde, liggende: 300mm

S

Udgangspunkt for designløsning er genbrug af granit  
De udvalgte granitsten opdeles i tre generelle størrelser

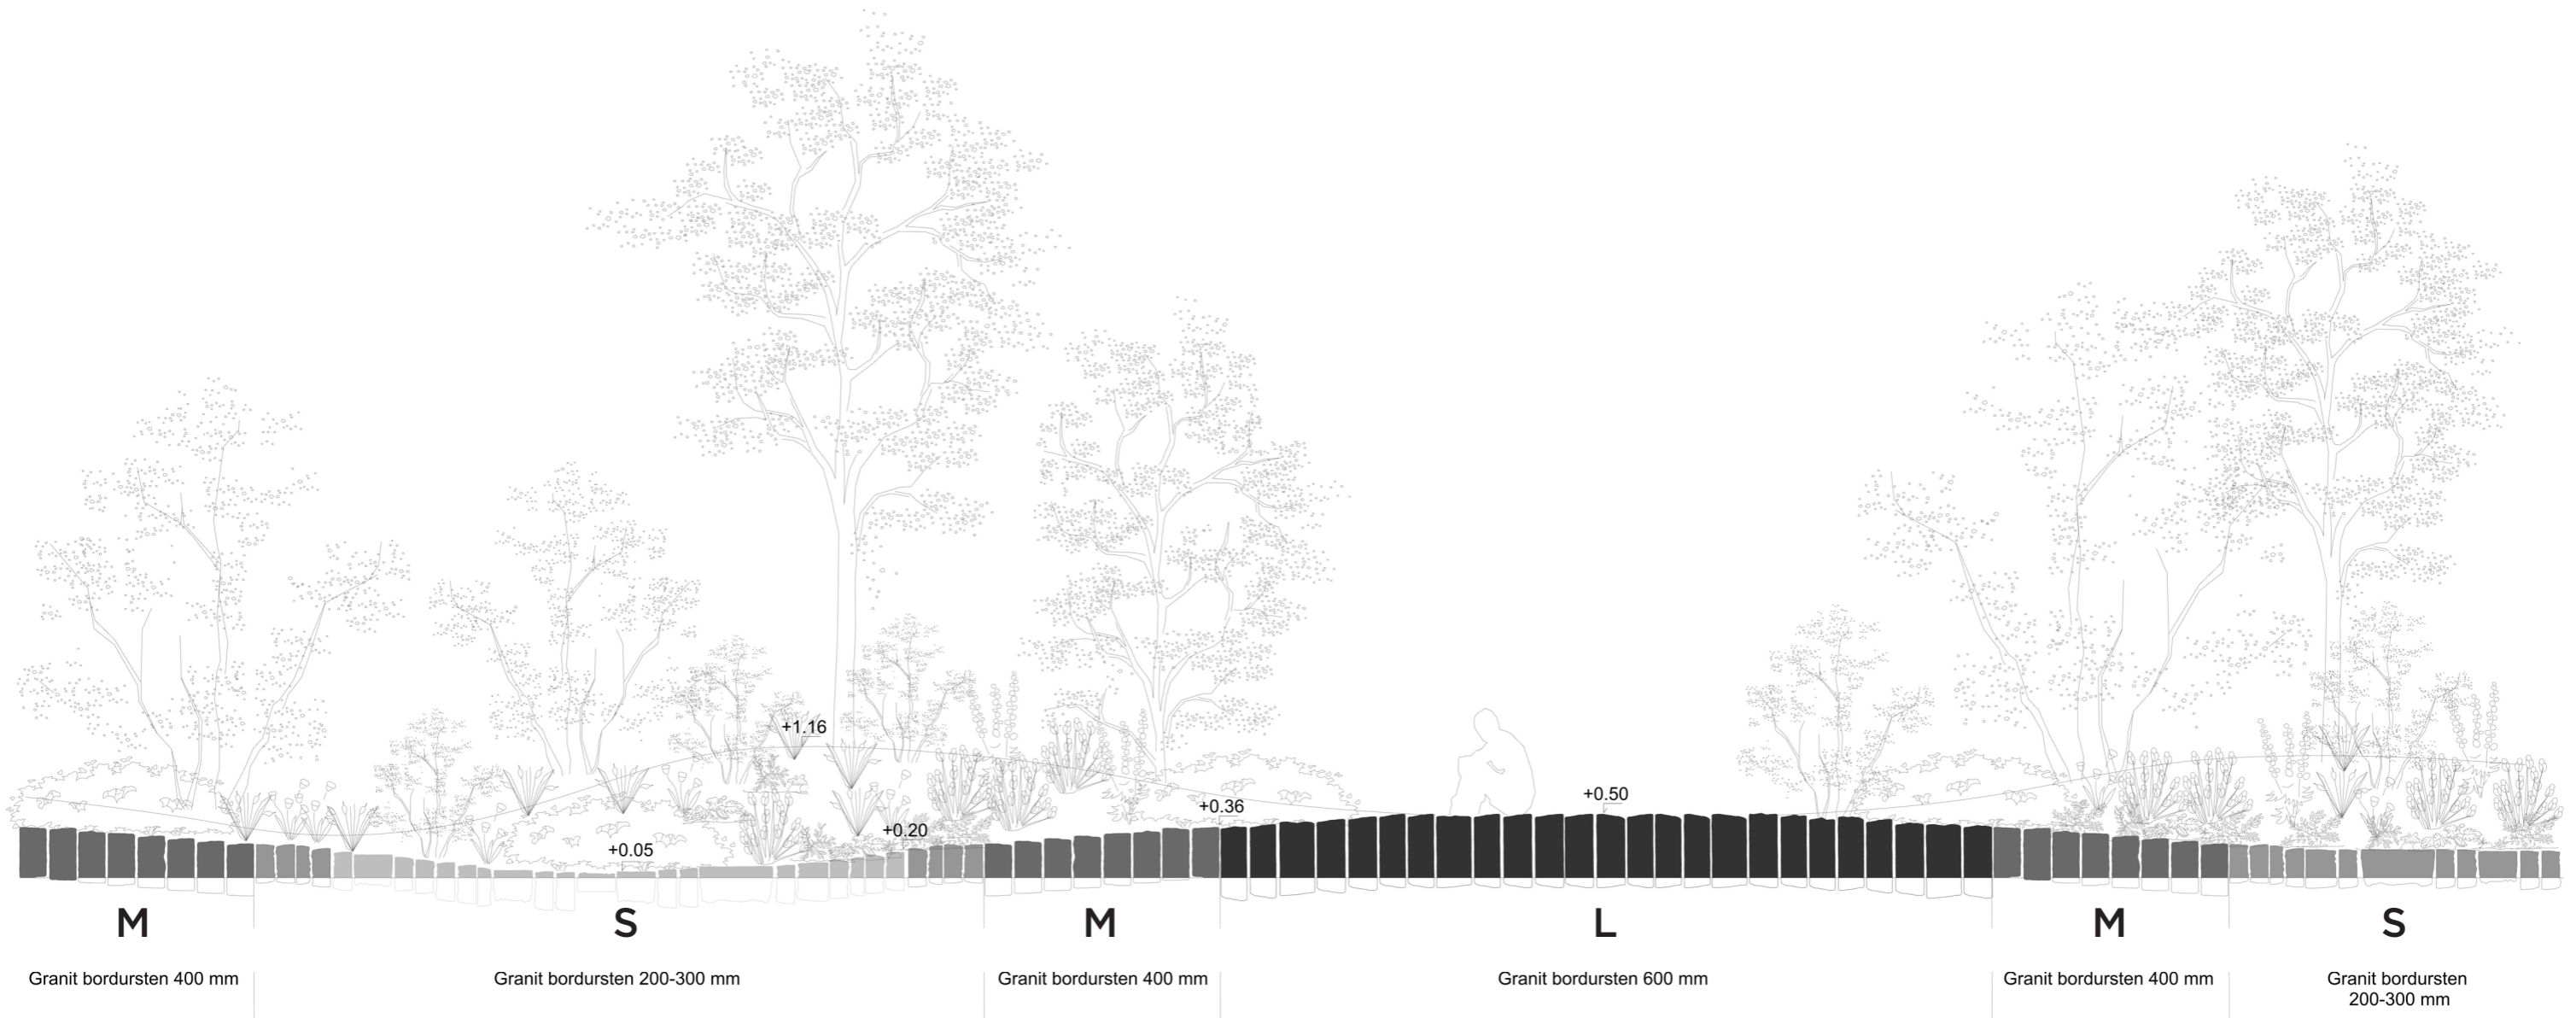

Granitkant ned til 50mm  
Opstalt 1:50


- Granitsten (L)  
højde 360-500mm
- Granitsten (M)  
højde 220-360mm
- Granitsten (S)  
højde 200-220mm
- Granitsten (S)  
højde 50-200mm

Genbrugt granit danner kanter til plantebede  
Størrelserne påvirker kantens højde  
Principiel opstalt (foreløbig tegning)



OBS: ILLUSTRATION ER VEJLEDENDE  
Beplantning ikke retvisende - der planlægges med bunddække og blomsterløg

Indgang set fra Mimersgade  
(illustrationer er vejledende)

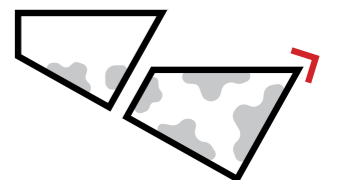






OBS: ILLUSTRATION ER VEJLEDENDE  
Beplantning ikke retvisende - der planlægges med bunddække og blomsterløg


Kig fra pladsen mod Nørrebro Station  
(illustrationer er vejledende)

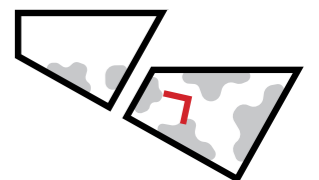



OBS: ILLUSTRATION ER VEJLEDENDE  
Beplantning ikke retvisende - der planlægges med bunddække og blomsterløg


Indgang set fra Nørrebrogade  
(illustrationer er vejledende)

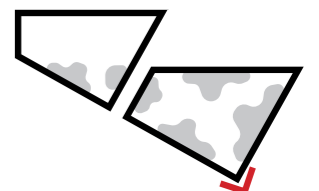




OBS: ILLUSTRATION ER VEJLEDENDE  
Beplantning ikke retvisende - der planlægges med bunddække og blomsterløg

Kig fra modsatte fortov på Nørrebrogade  
(illustrationer er vejledende)

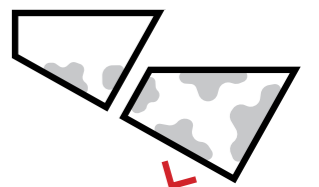

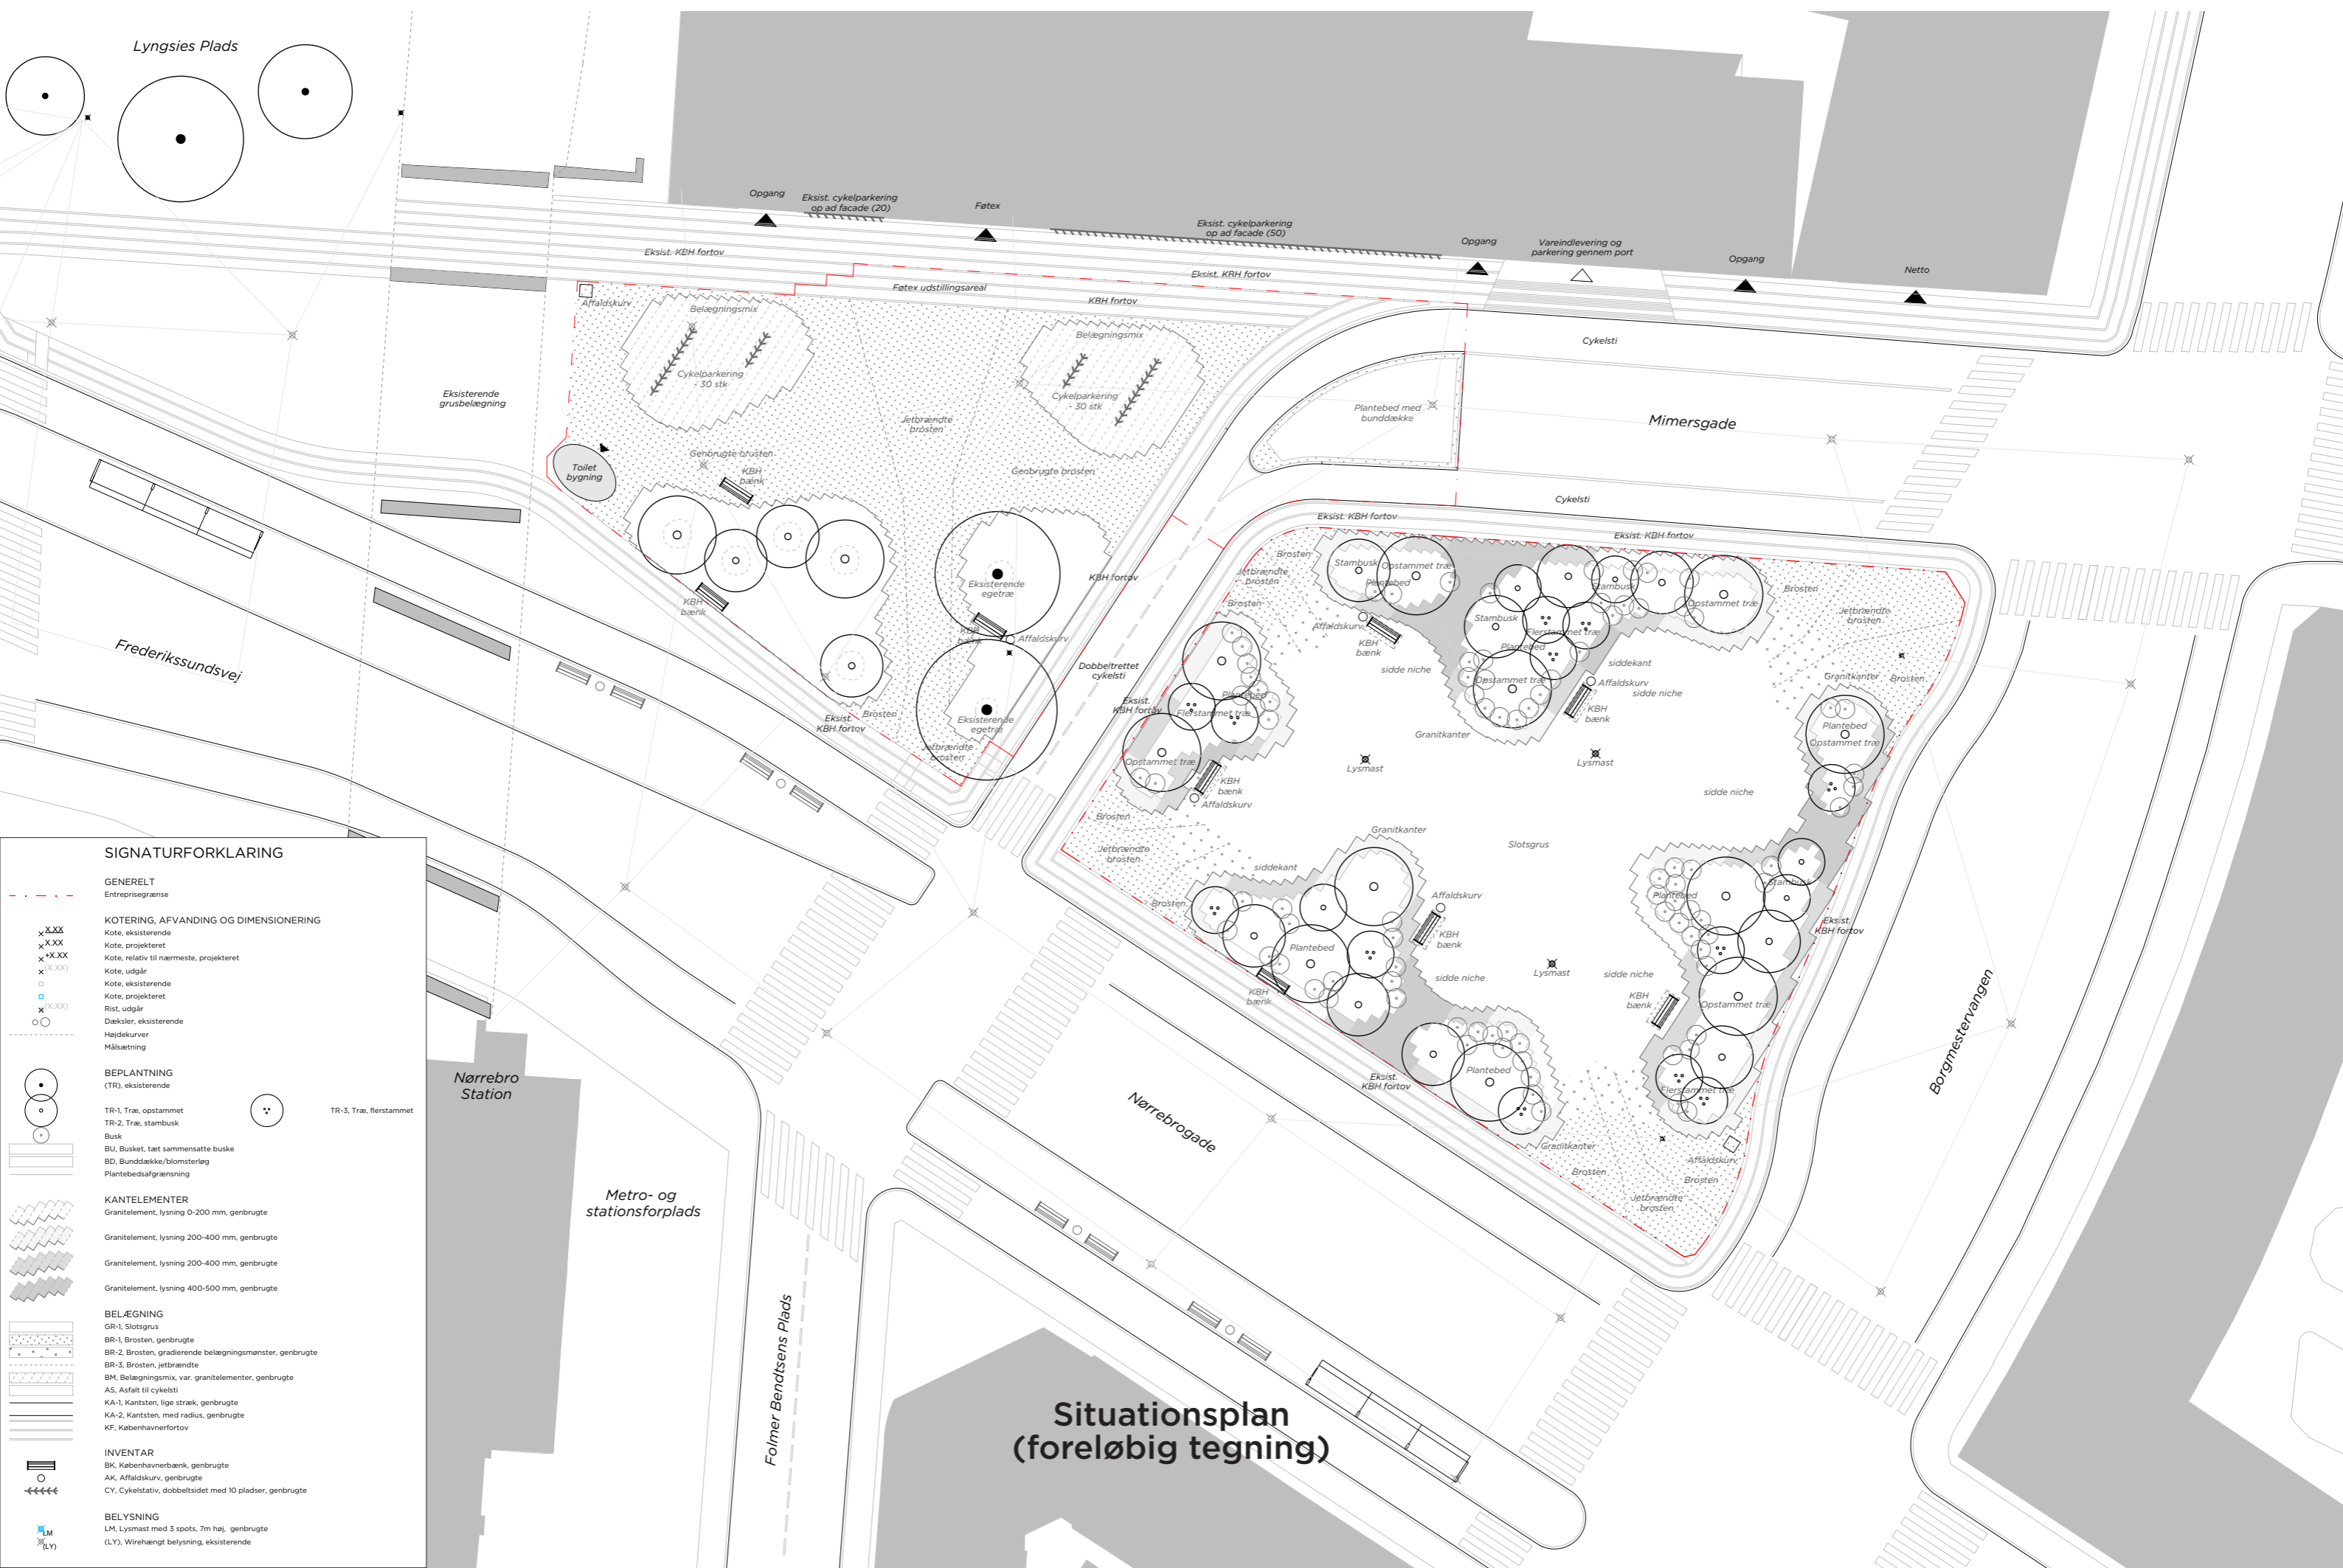

Lyngsies Plads

Folmer Bendtsens Plads

### Situationsplan (foreløbig tegning)

#### SIGNATURFORKLARING

- GENERELT**  
Entreprisegrænse
- KOTERING, AFVANDING OG DIMENSIONERING**  
 xXXX Kote, eksisterende  
 x+XXX Kote, projekteret  
 x(XXX) Kote, relativ til nærmeste, projekteret  
 □(XXX) Kote, udgår  
 □ Kote, eksisterende  
 □(XXX) Kote, projekteret  
 x(XXX) Rist, udgår  
 ○ Dæksler, eksisterende  
 ○ Højdekurver  
 ○ Målsætning
- BEPLANTNING**  
(TR), eksisterende
- TR-1, Træ, opstammet  
 TR-2, Træ, stambusk  
 Busk  
 BU, Busket, tæt sammensatte buske  
 BD, Bunddække/blomsterleg  
 Plantebedsafgrænsning
- KANTELEMENTER**  
 Granitelement, lysning 0-200 mm, genbrugte  
 Granitelement, lysning 200-400 mm, genbrugte  
 Granitelement, lysning 200-400 mm, genbrugte  
 Granitelement, lysning 400-500 mm, genbrugte
- BELÆGNING**  
 GR-1, Slotsgrus  
 BR-1, Brosten, genbrugte  
 BR-2, Brosten, graderende belægningsmønster, genbrugte  
 BR-3, Brosten, jetbrændte  
 BM, Belægningsmix, var. grantelementer, genbrugte  
 AS, Asfalt til cykelsti  
 KA-1, Kantsten, lige stræk, genbrugte  
 KA-2, Kantsten, med radius, genbrugte  
 KF, Københavnerfortov
- INVENTAR**  
 BK, Københavnerbænk, genbrugte  
 AK, Affaldskurv, genbrugte  
 CY, Cykelstativ, dobbeltsidet med 10 pladser, genbrugte
- BELYSNING**  
 LM, Lysmast med 3 spots, 7m høj, genbrugte  
 (LY), Wirehængt belysning, eksisterende

Nørrebro Station

Metro- og stationsforplads

Nørrebrogade

Borgmesterengen

Mimersgade

Frederikssundsvej

Affaldskurv

Belægningsmix

Belægningsmix

Belægningsmix

Belægningsmix

Belægningsmix

Belægningsmix

Belægningsmix

Belægningsmix

Belægningsmix

Toilet bygning

Genbrugte brosten

Genbrugte brosten

Genbrugte brosten

Genbrugte brosten

Genbrugte brosten

Genbrugte brosten

Genbrugte brosten

Genbrugte brosten

Genbrugte brosten

KBH bænk

KBH bænk

03

## BEPLANTNING



**Beplantningskategorier  
(foreløbig tegning)**



1. Bunddække / Blomsterløg



2. Buske / stauder



3. Flerstammede træer




4. Stambuske



5. Opstammede træer

**Beplantningskategorier  
Referencer**

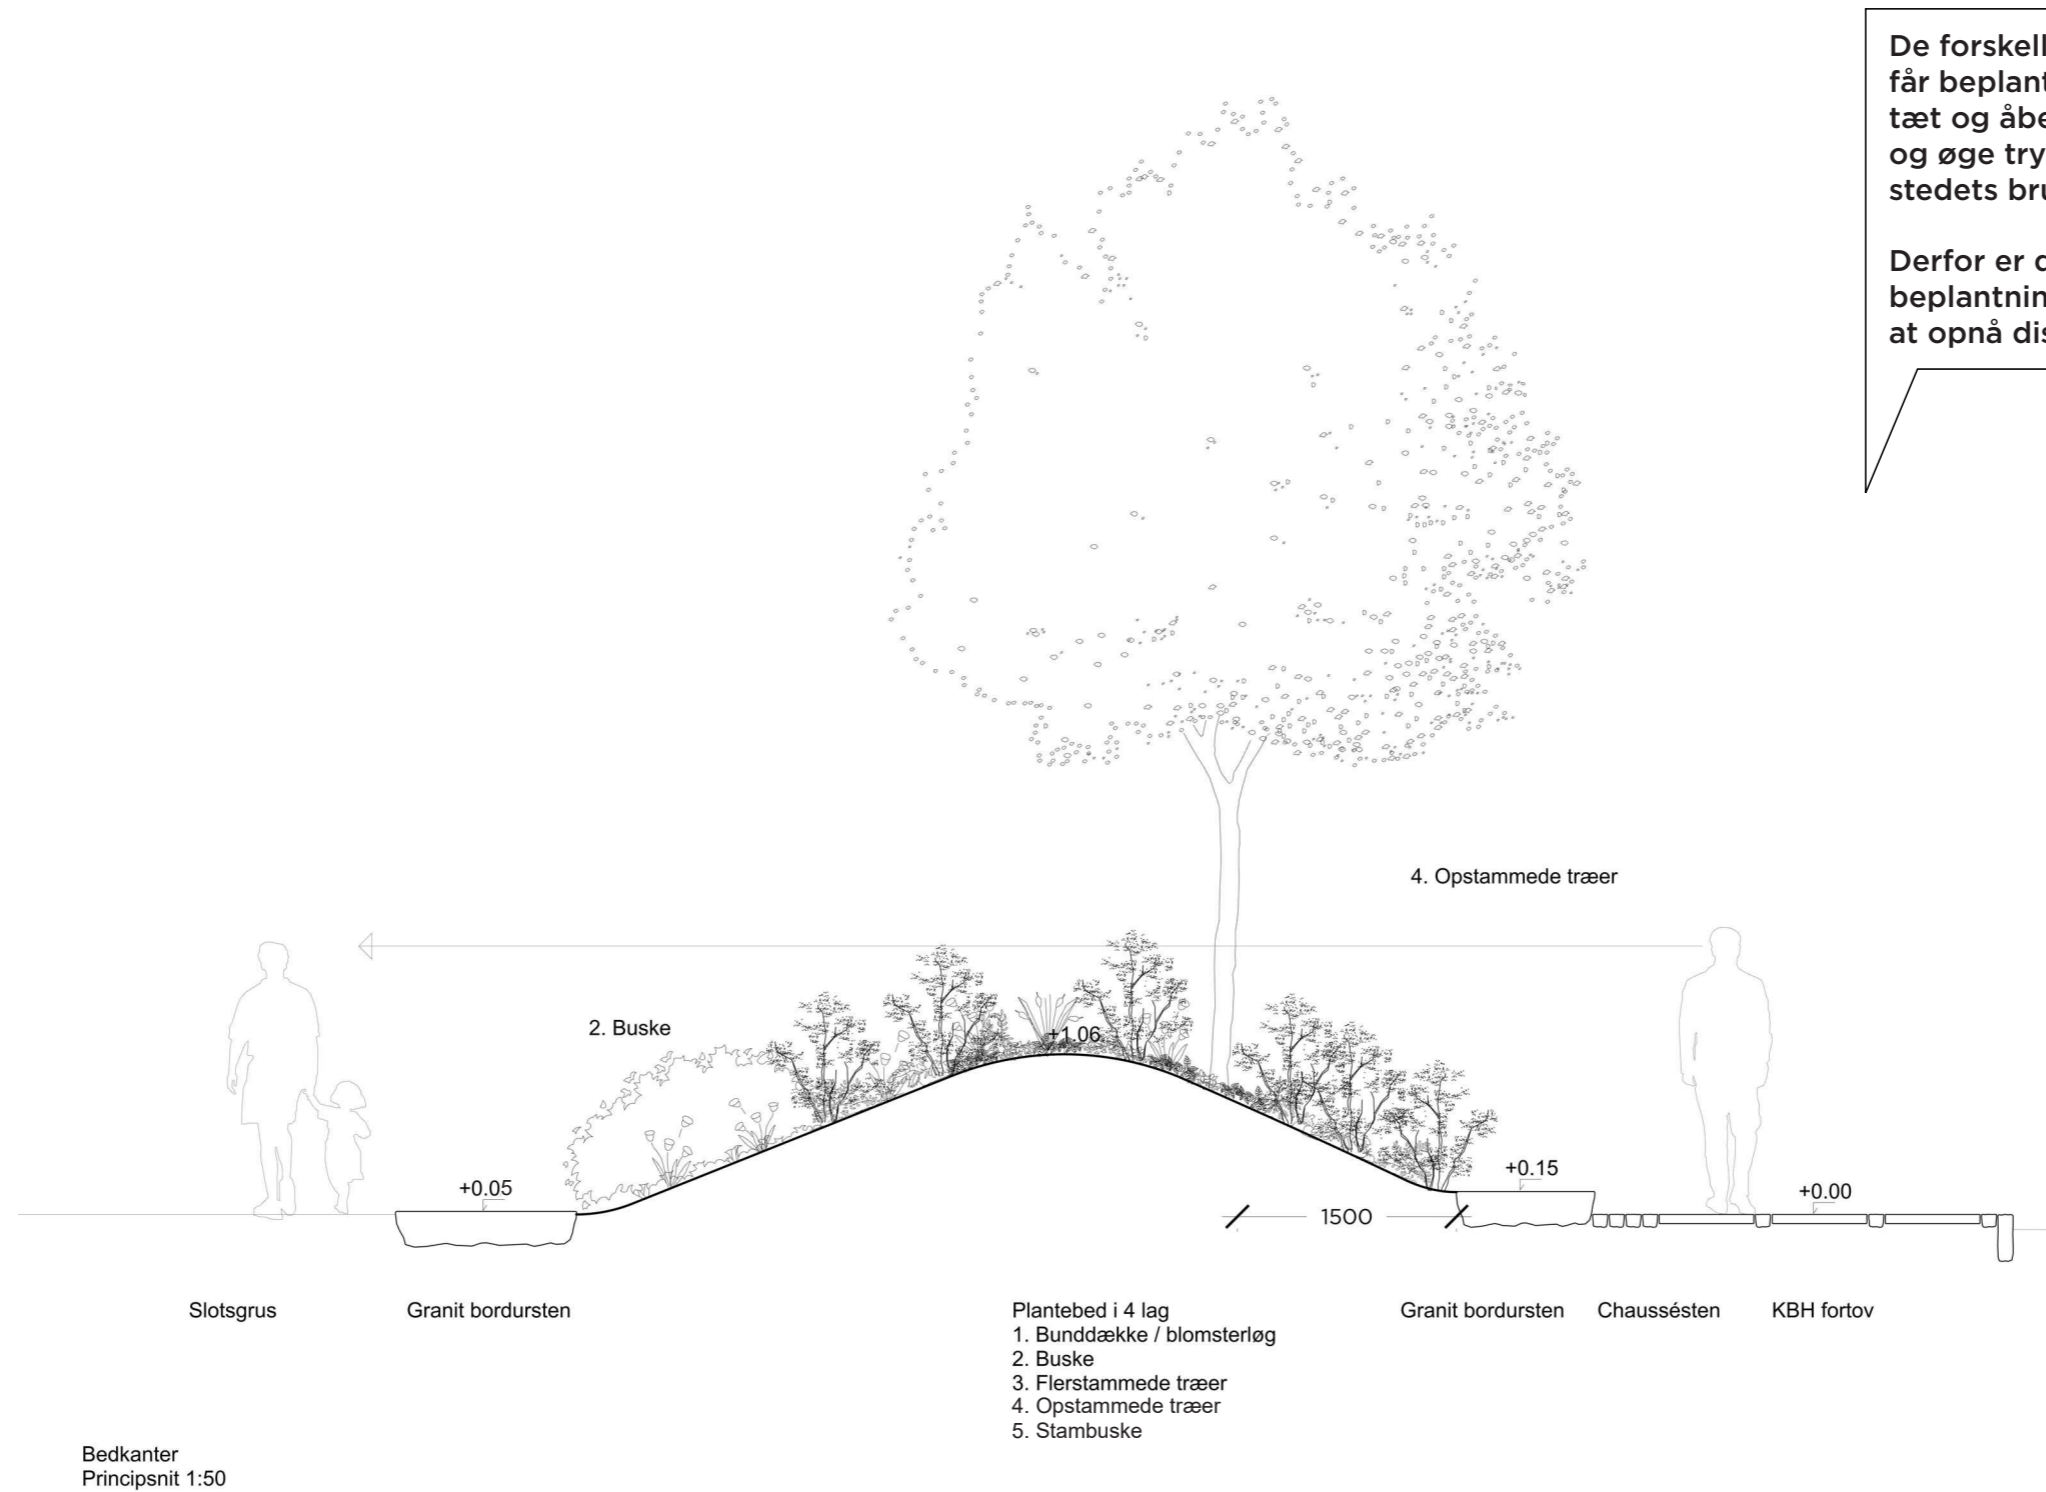

De forskellige beplantningsprincipper får beplantningen til, at variere mellem tæt og åben, for at sikre gennemsyn og øge tryghedsfølelsen for stedets brugere.


Derfor er der forskellige lag i beplantning, der bruges strategisk til at opnå disse hensyn.

**Beplantningsprincip A**  
(foreløbig tegning)



De forskellige beplantningsprincipper får beplantningen til, at variere mellem tæt og åben, for at sikre gennemsyn og øge tryghedsfølelsen for stedets brugere.

Derfor er der forskellige lag i beplantning, der bruges strategisk til at opnå disse hensyn.

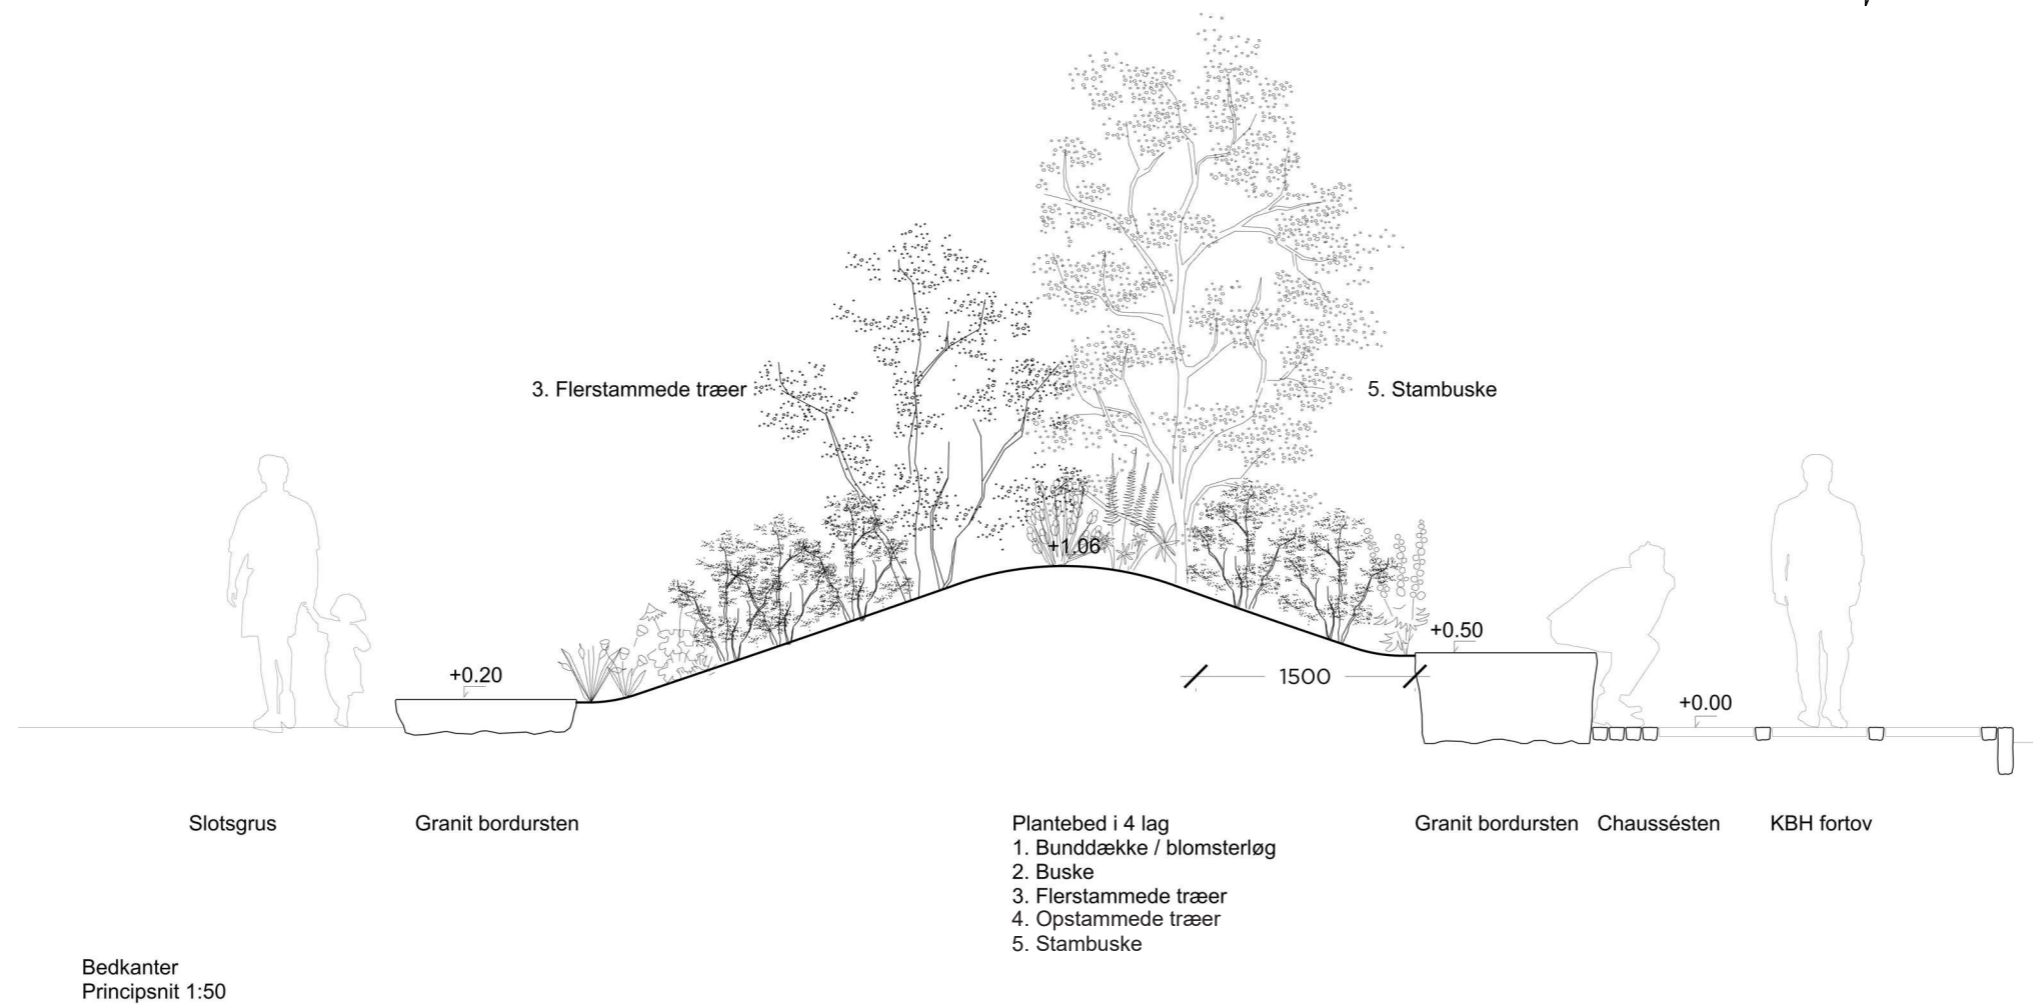

### Beplantningsprincip B (foreløbig tegning)

04

## BELÆGNINGER OG BYRUMSINVENTAR



1. Brosten



5. Belægningsmix



4. Københavnerfortov



2. Chaussésten (option)



3. Slotsgrus



6. Asfalt

## Referencer på belægningsmaterialer



1. Københavnerbænk



2. Lysmaster med spots



3. Cykelstativ



4. Affaldskurve - små



5. Affaldskurve - store til pizzaer

Referencer på byrumsinventar

# BASARGRUNDEN



Følgegruppemøde #4  
2020.11.02