






Signaturforklaring



- |   |                  |   |                |
|---|------------------|---|----------------|
|  | Fortov           |  | Hævet flade    |
|  | Cykelsti         |  | Cykelparkering |
|  | Helle/overkørsel |   |                |

Kronprinsessegade

Projektforslag

Bilag 3a



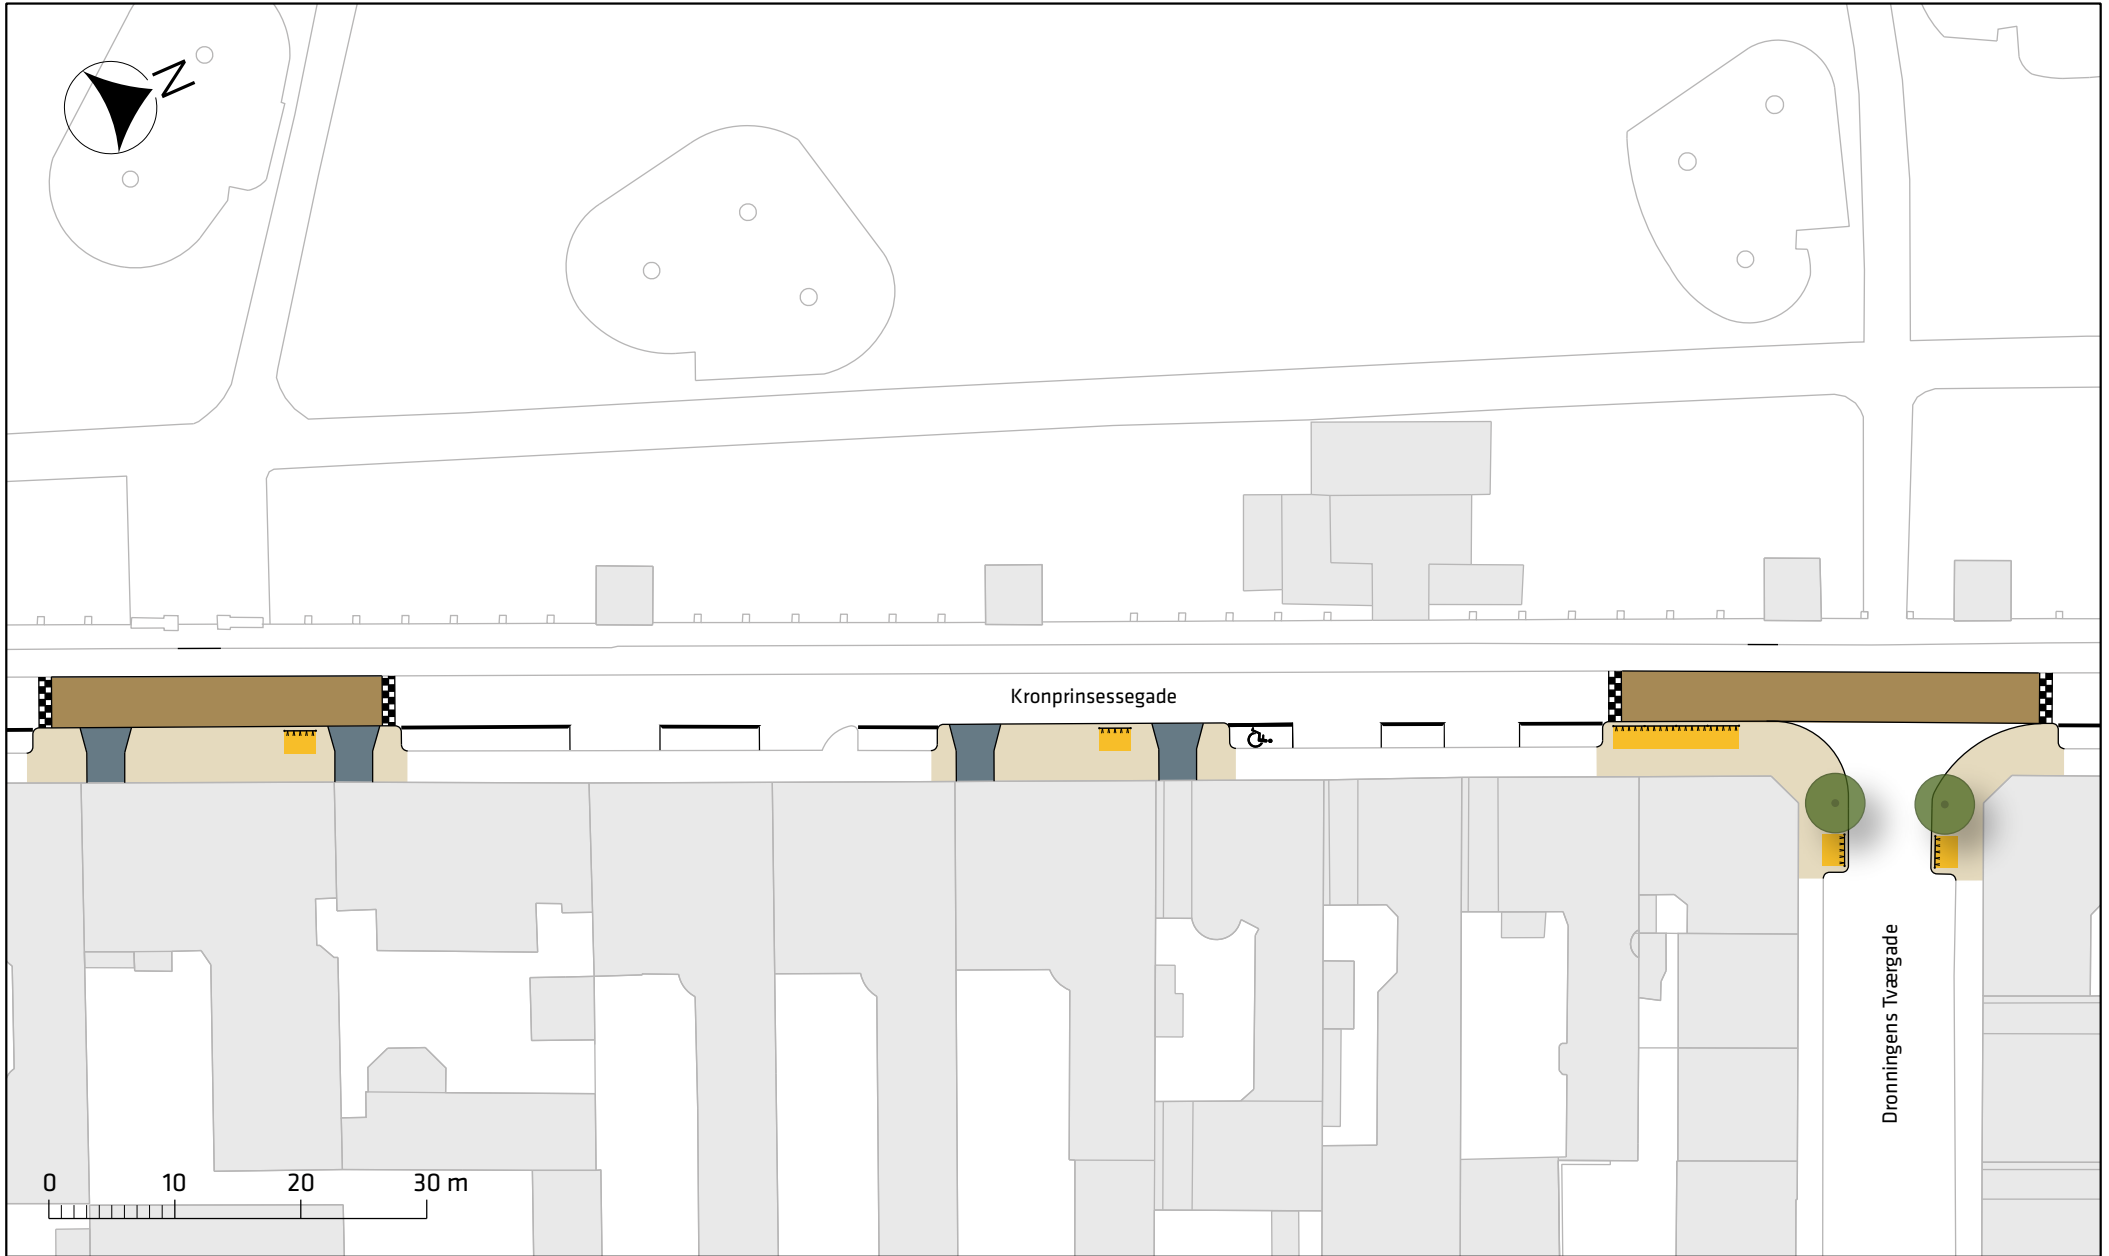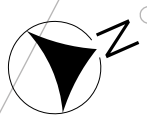

Signaturforklaring


- |   |            |   |                |
|---|------------|---|----------------|
|  | Fortov     |  | Hævet flade    |
|  | Cykelsti   |  | Cykelparkering |
|  | Overkørsel |  | Nyt træ        |

Kronprinsessegade

Projektforslag

Bilag 3b



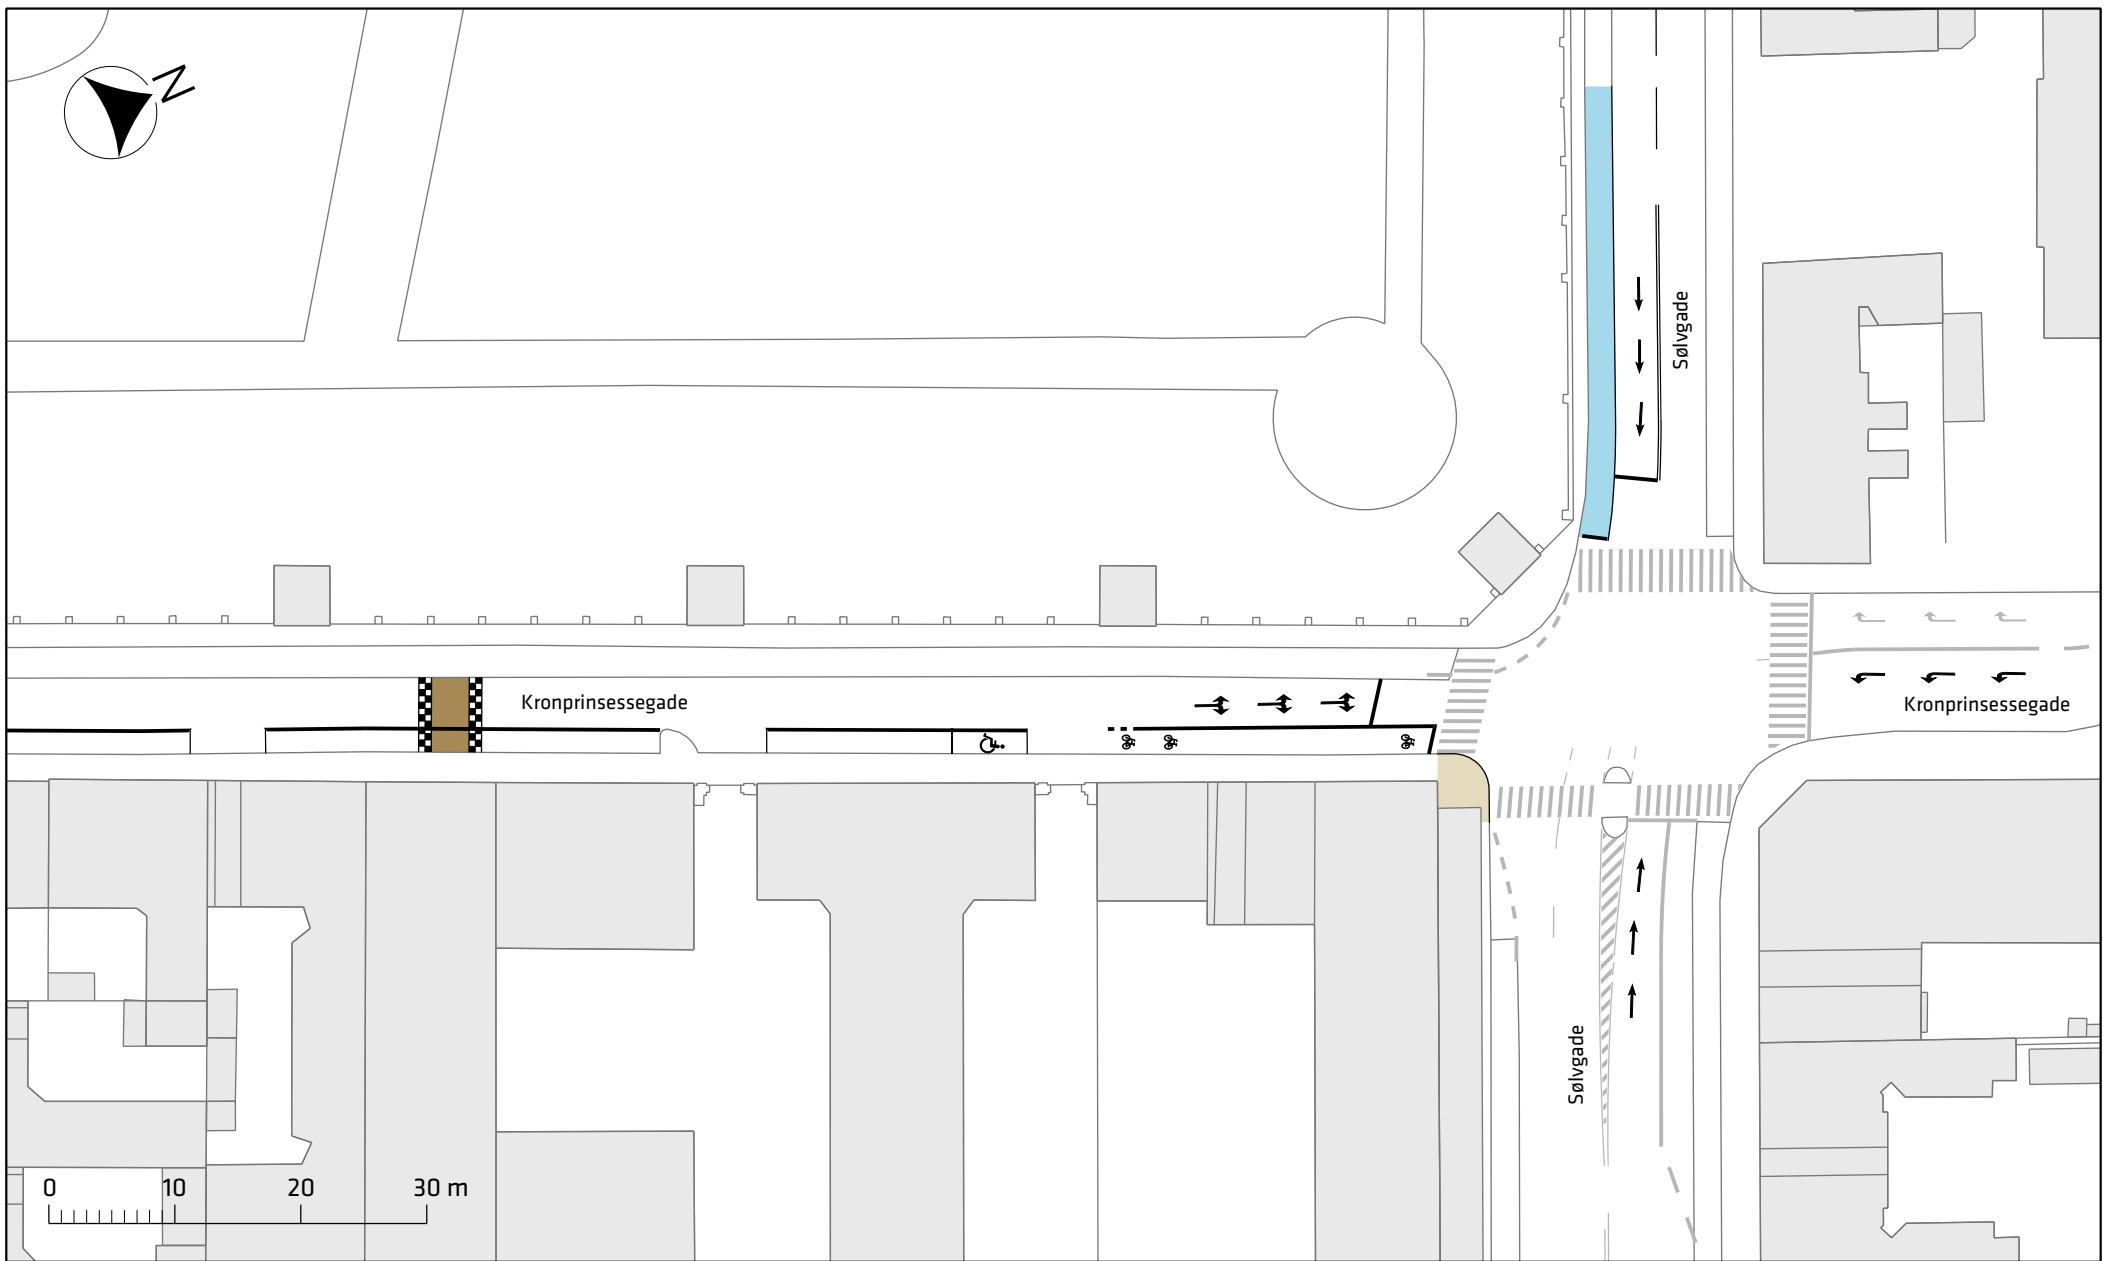

Signaturforklaring

-  Cykelsti
-  Hævet flade

Kronprinsessegade

Projektforslag

Bilag 3c

