


Delareal IB
Lokalplan nr. 432

Vesterfælledvej




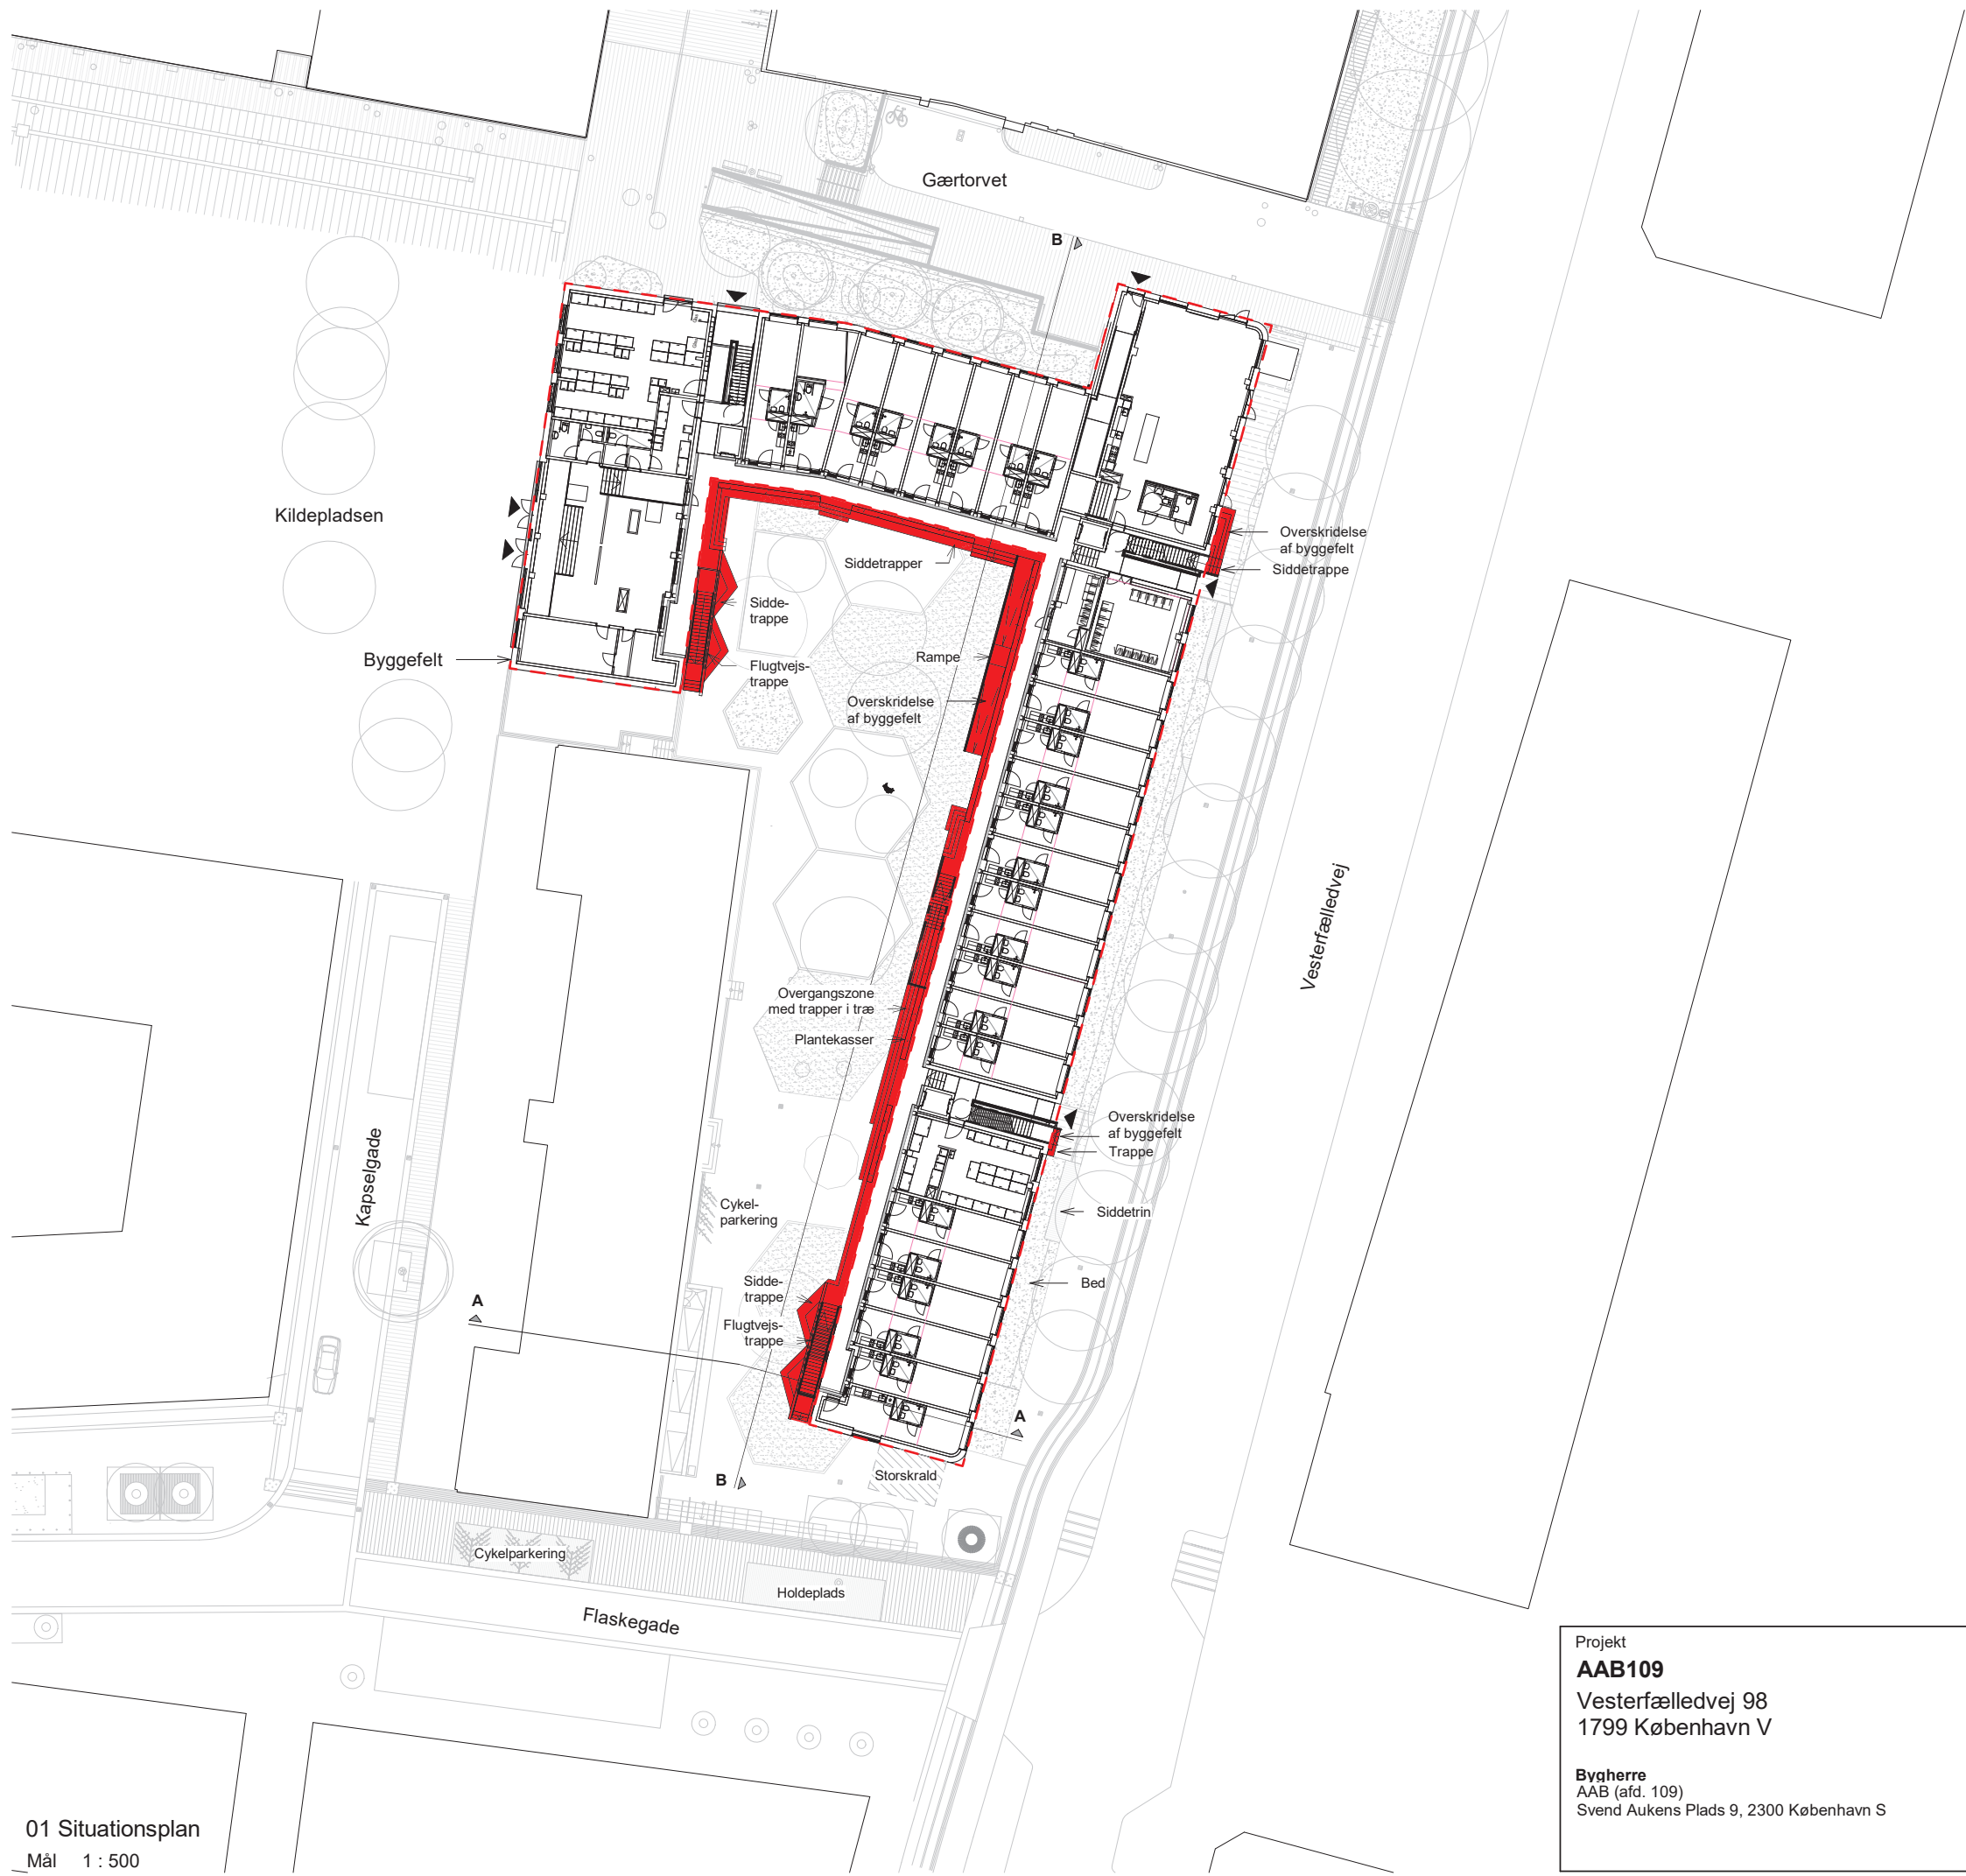

Projekt
AAB109
Vesterfælledvej 98
1799 København V

Bygherre
AAB (afd. 109)
Svend Aukens Plads 9, 2300 København S

Tegn. nr.	01			Rev.
Emne	Situationsplan			
Sagsnr.	20159	ARKITEMA ARCHITECTS		
Dato	04/12/21			
Mål				
	Udf.	Arkitema	Kont.	Godk.

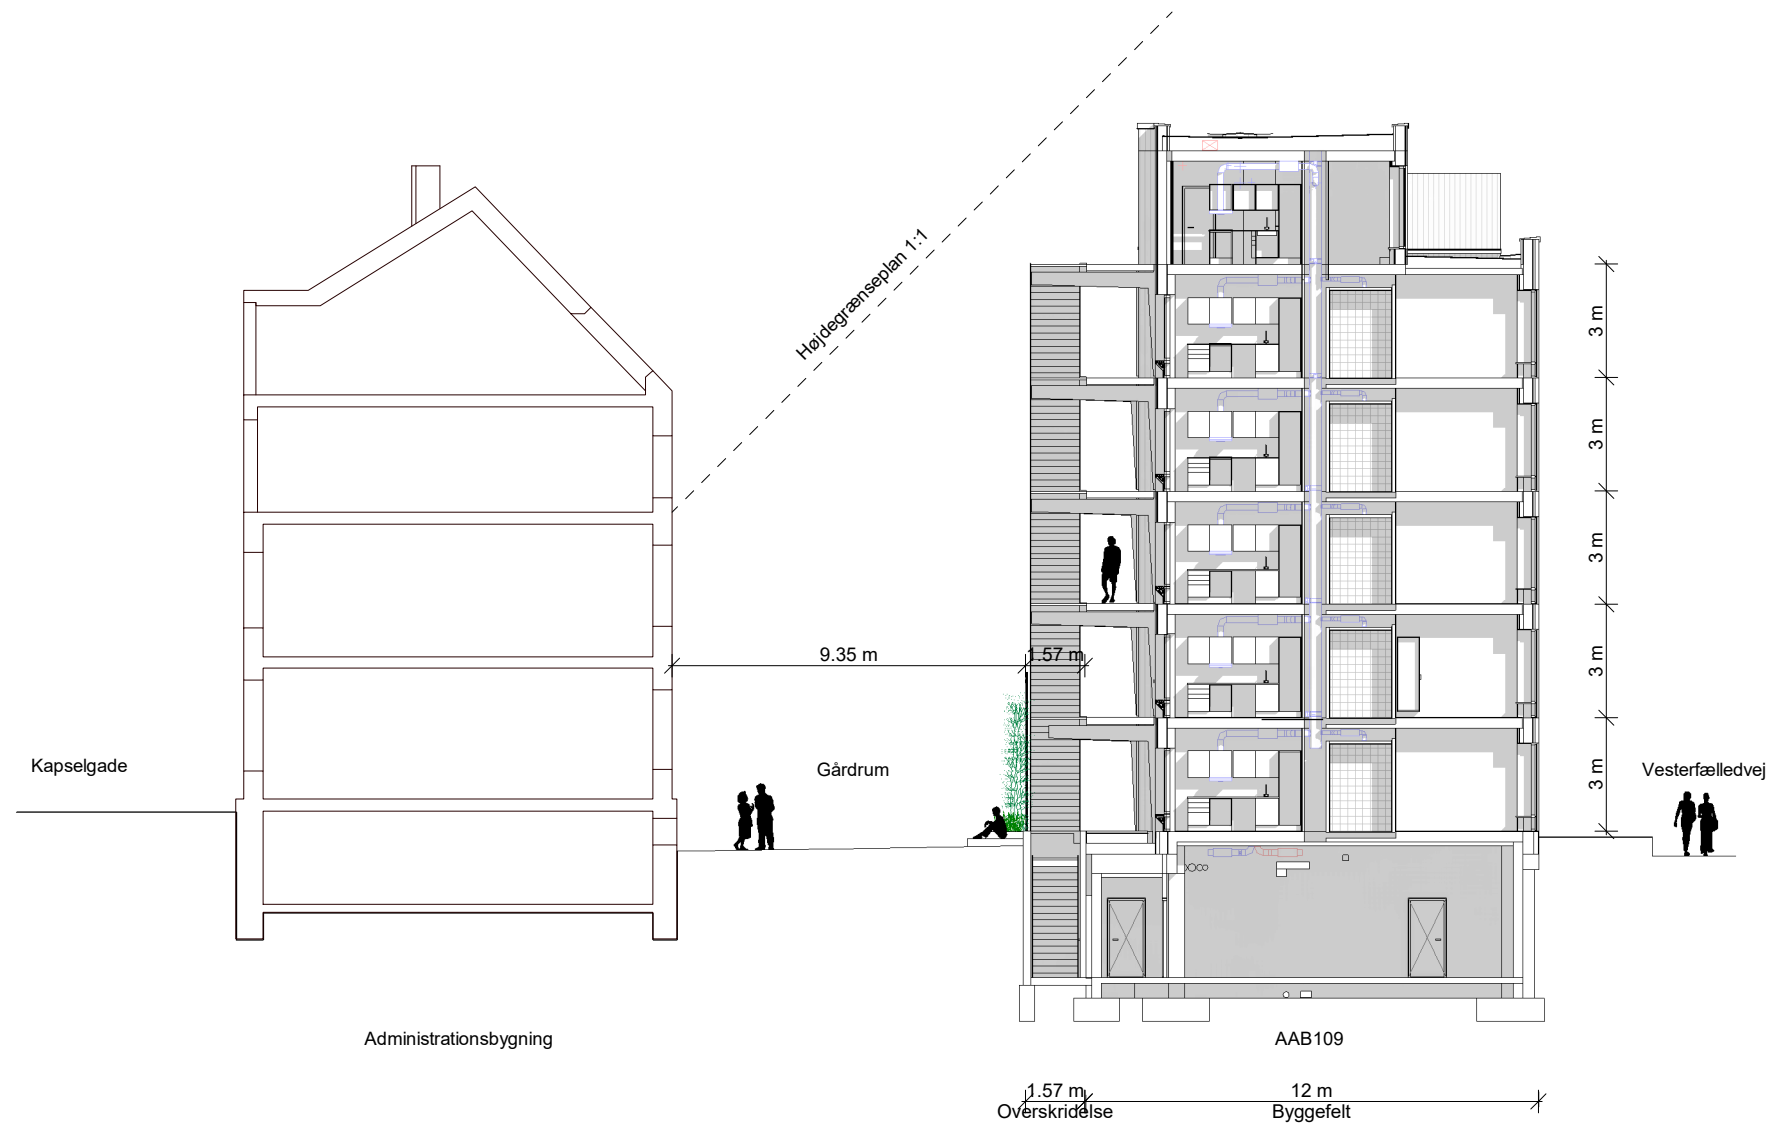

Tværsnit A-A
Mål 1 : 200

Projekt AAB109 Vesterfælledvej 98 1799 København V		Tegn. nr. 02 Emne Tværsnit A-A		Rev.	
Bygherre AAB (afd. 109) Svend Aukens Plads 9, 2300 København S		Sagsnr. 20159 Dato 04/14/21 Mål	ARKITEMA ARCHITECTS		
	Udf.	Author	Kont.	Checker	Godk. Approver



Gårdfacade B-B
Mål 1 : 250

Projekt AAB109 Vesterfælledvej 98 1799 København V		Tegn. nr. 03 Emne Gårdfacade B-B		Rev.
Bygherre AAB (afd. 109) Svend Aukens Plads 9, 2300 København S		Sagsnr. 20159 Dato 04/14/21	ARKITEMA ARCHITECTS	
Mål	Udf.	Arkitema		



