
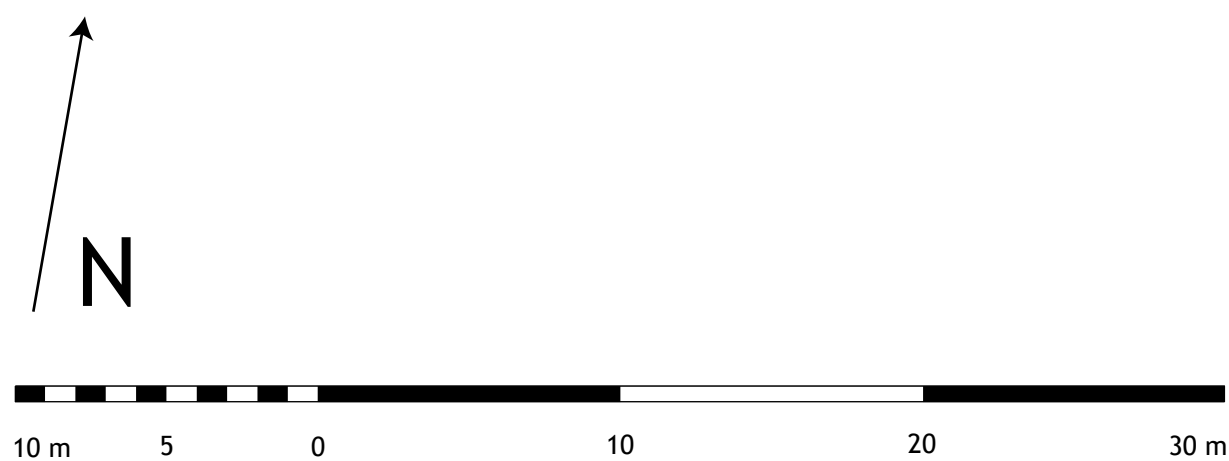


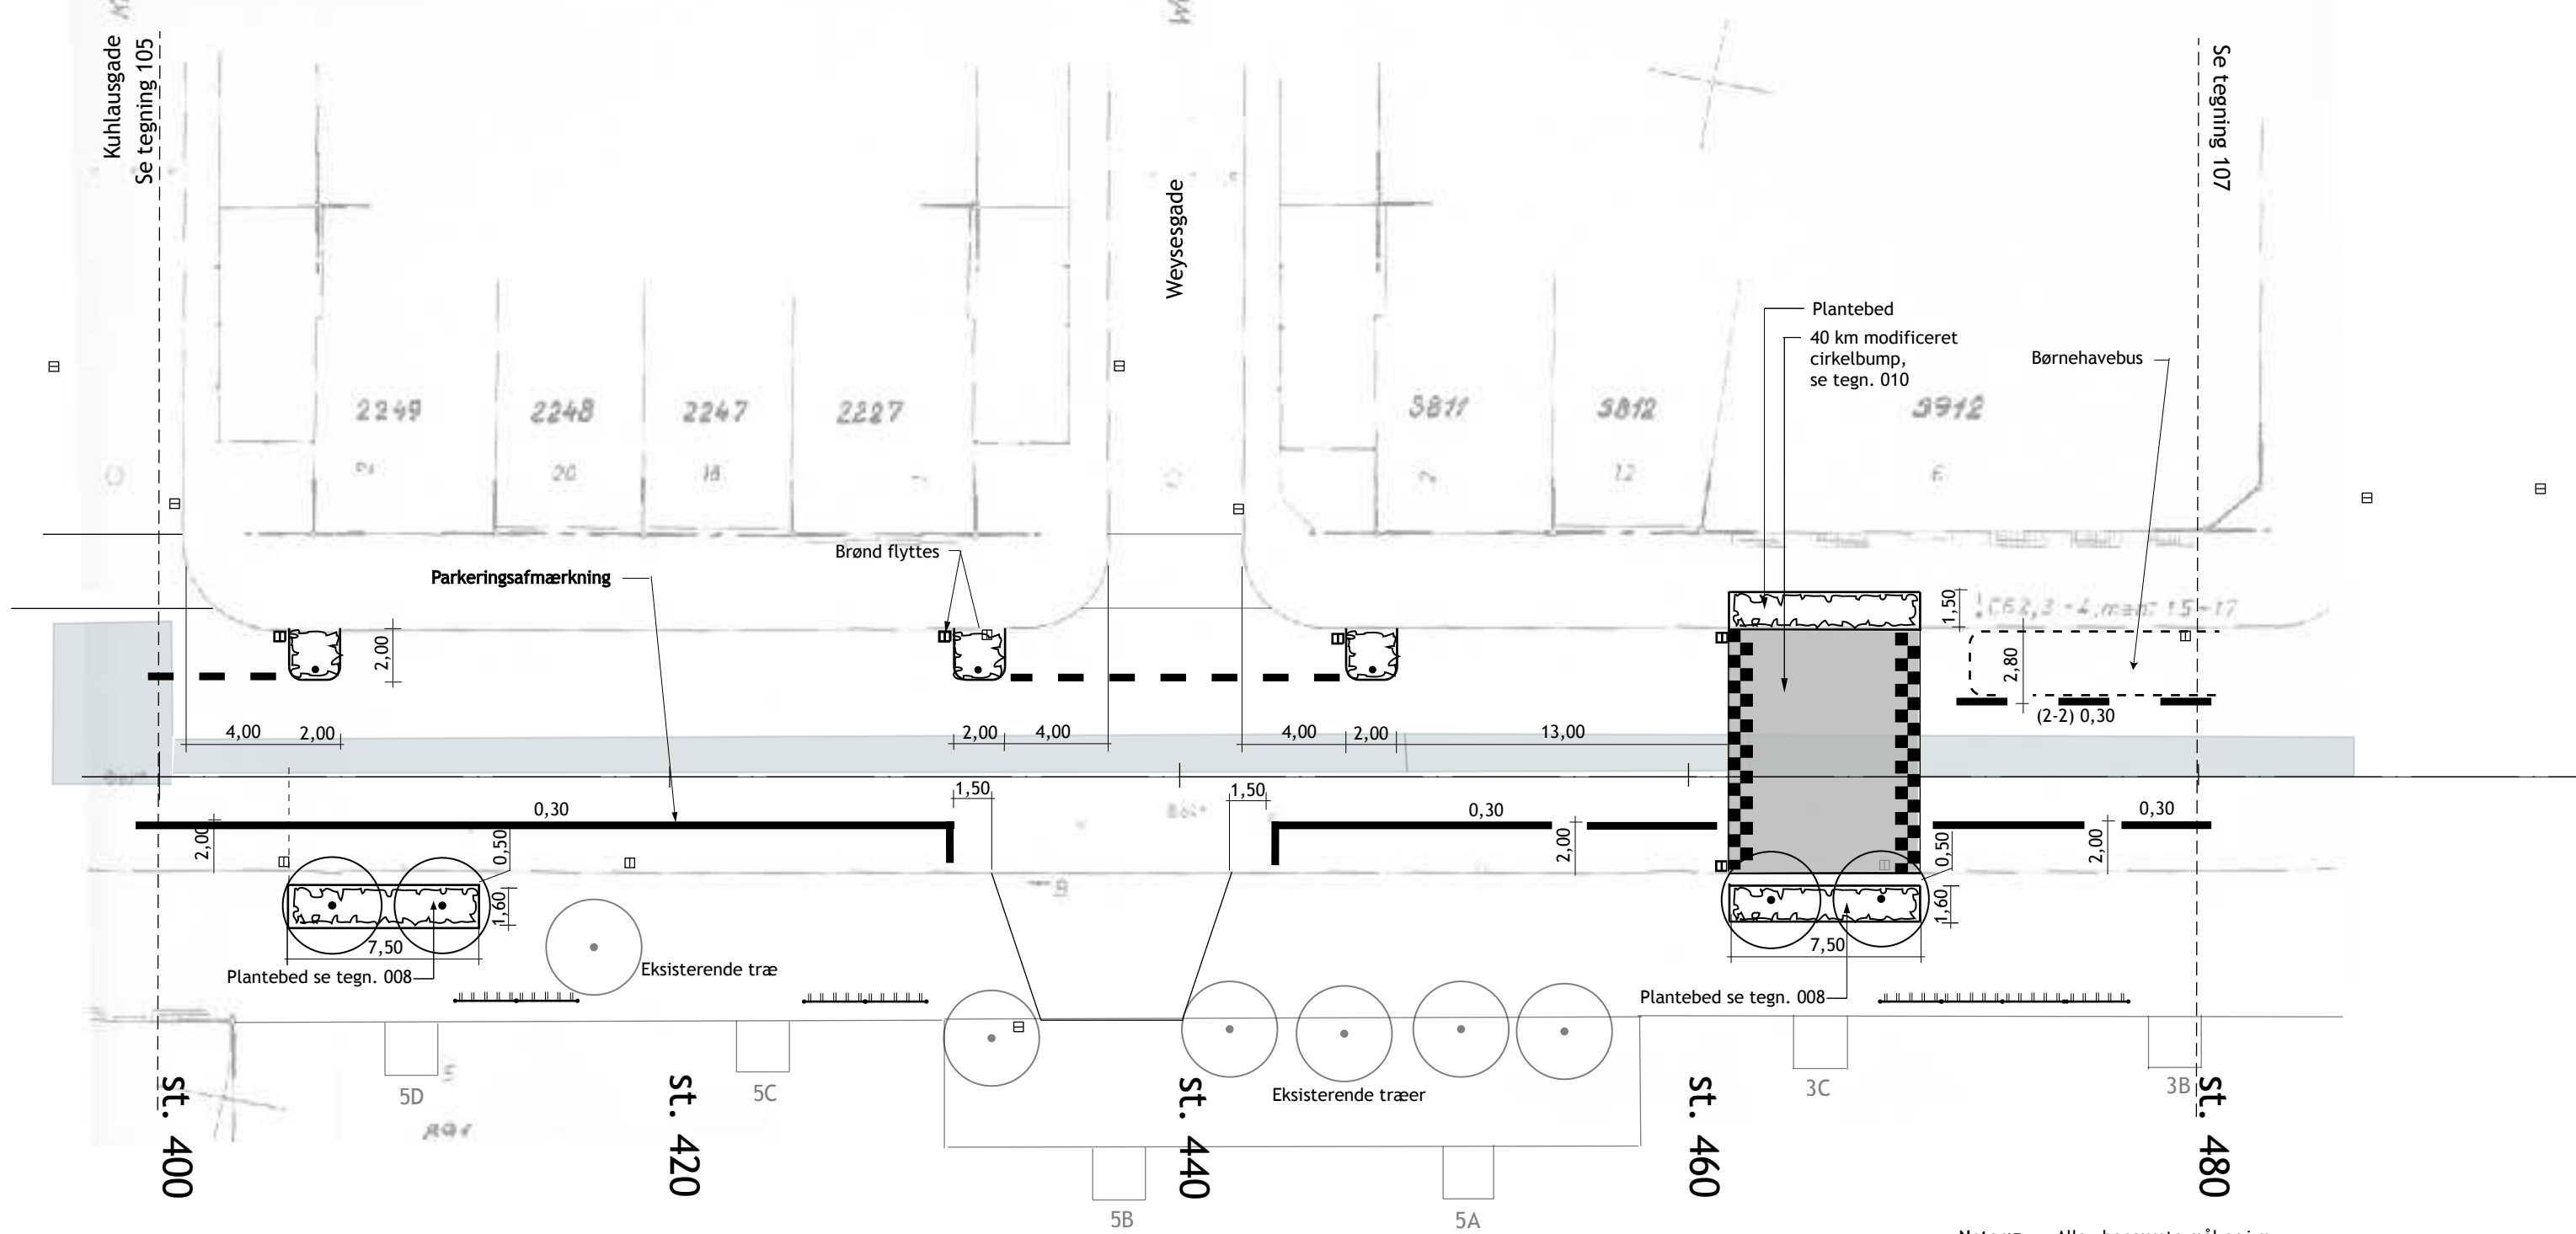

- Noter:**
- ▣ Alle ubenævnte mål er i m
 - ▣ Vedr. plantevalg: se beskrivelse
- Signaturer:**
- ▣ Eksisterende brønd
 - ▣ Ny brønd
 - Pullert: Veksø-Taulov type SP12 med refleks
 - ▤ Cykelstativ: Veksø-Taulov NOE m. type 60 søjle

Husejerforeningen i Strandvejskvarteret

Trafiksanering af Landskronagade
Revideret dispositionsforslag
Vej- og afmærkningsplan st. 400-480

21.09.2005 ▣ AHS ▣ Tegning **106a**