


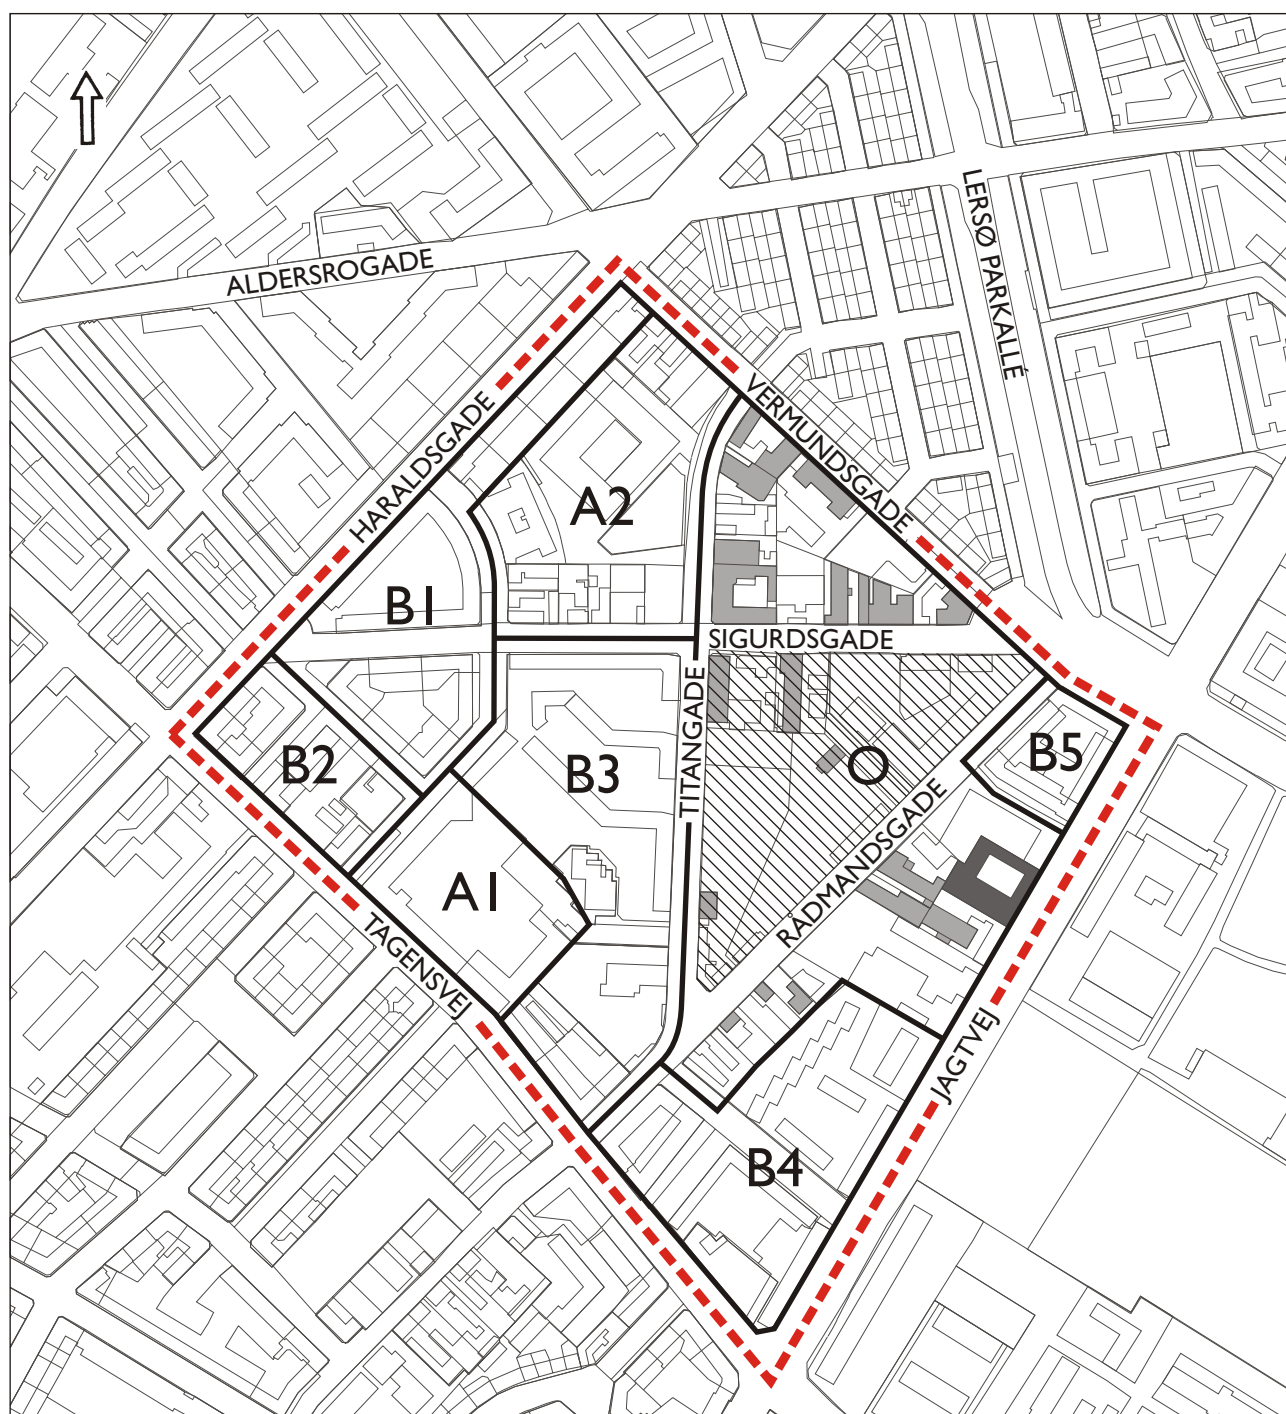

- - - - - Grænse for lokalplan nr. 76
- Lokalplanens underområder:
- A Erhvervsformål (serviceerhverv)
- B Boligformål
- O Øvrige område (lokalplantillægsområde i forbindelse med konkurrence)
- Aktuelt konkurrenceområde
- Bevaringsværdige bygninger i O-området:
- Høj bevaringsværdi
- Middel bevaringsværdi