


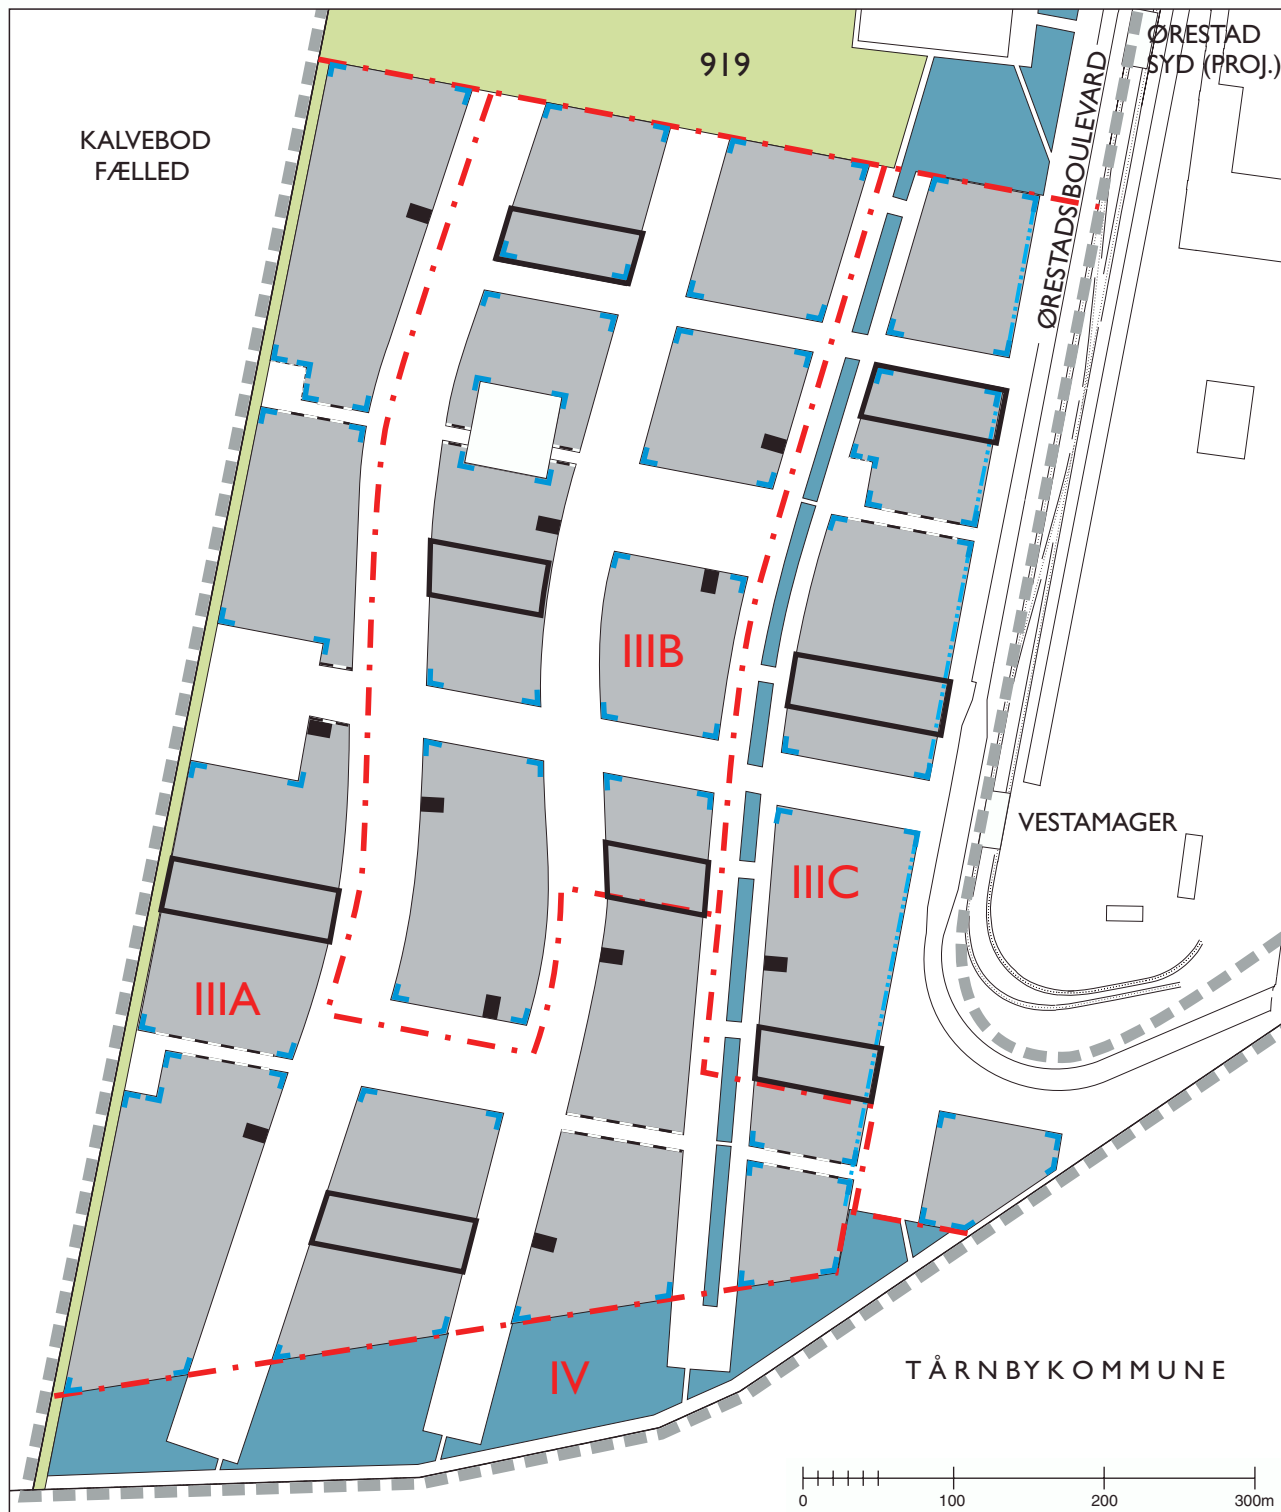

Byggefelter og bygningshøjder

- Lokalplanområde
- - - Grænse mellem underområder
- Bygningshøjde maks. 34 m
- Tårne, bygningshøjde 50 m

- Randbebyggelse i mindst 75% af markering, bygningshøjde 18-34 m
- Bebyggelse i hjørner, bygningshøjde 18 m-34 m
- - - Passager, der kan være overdækkede
- Parkeringshuse