


Plantegning

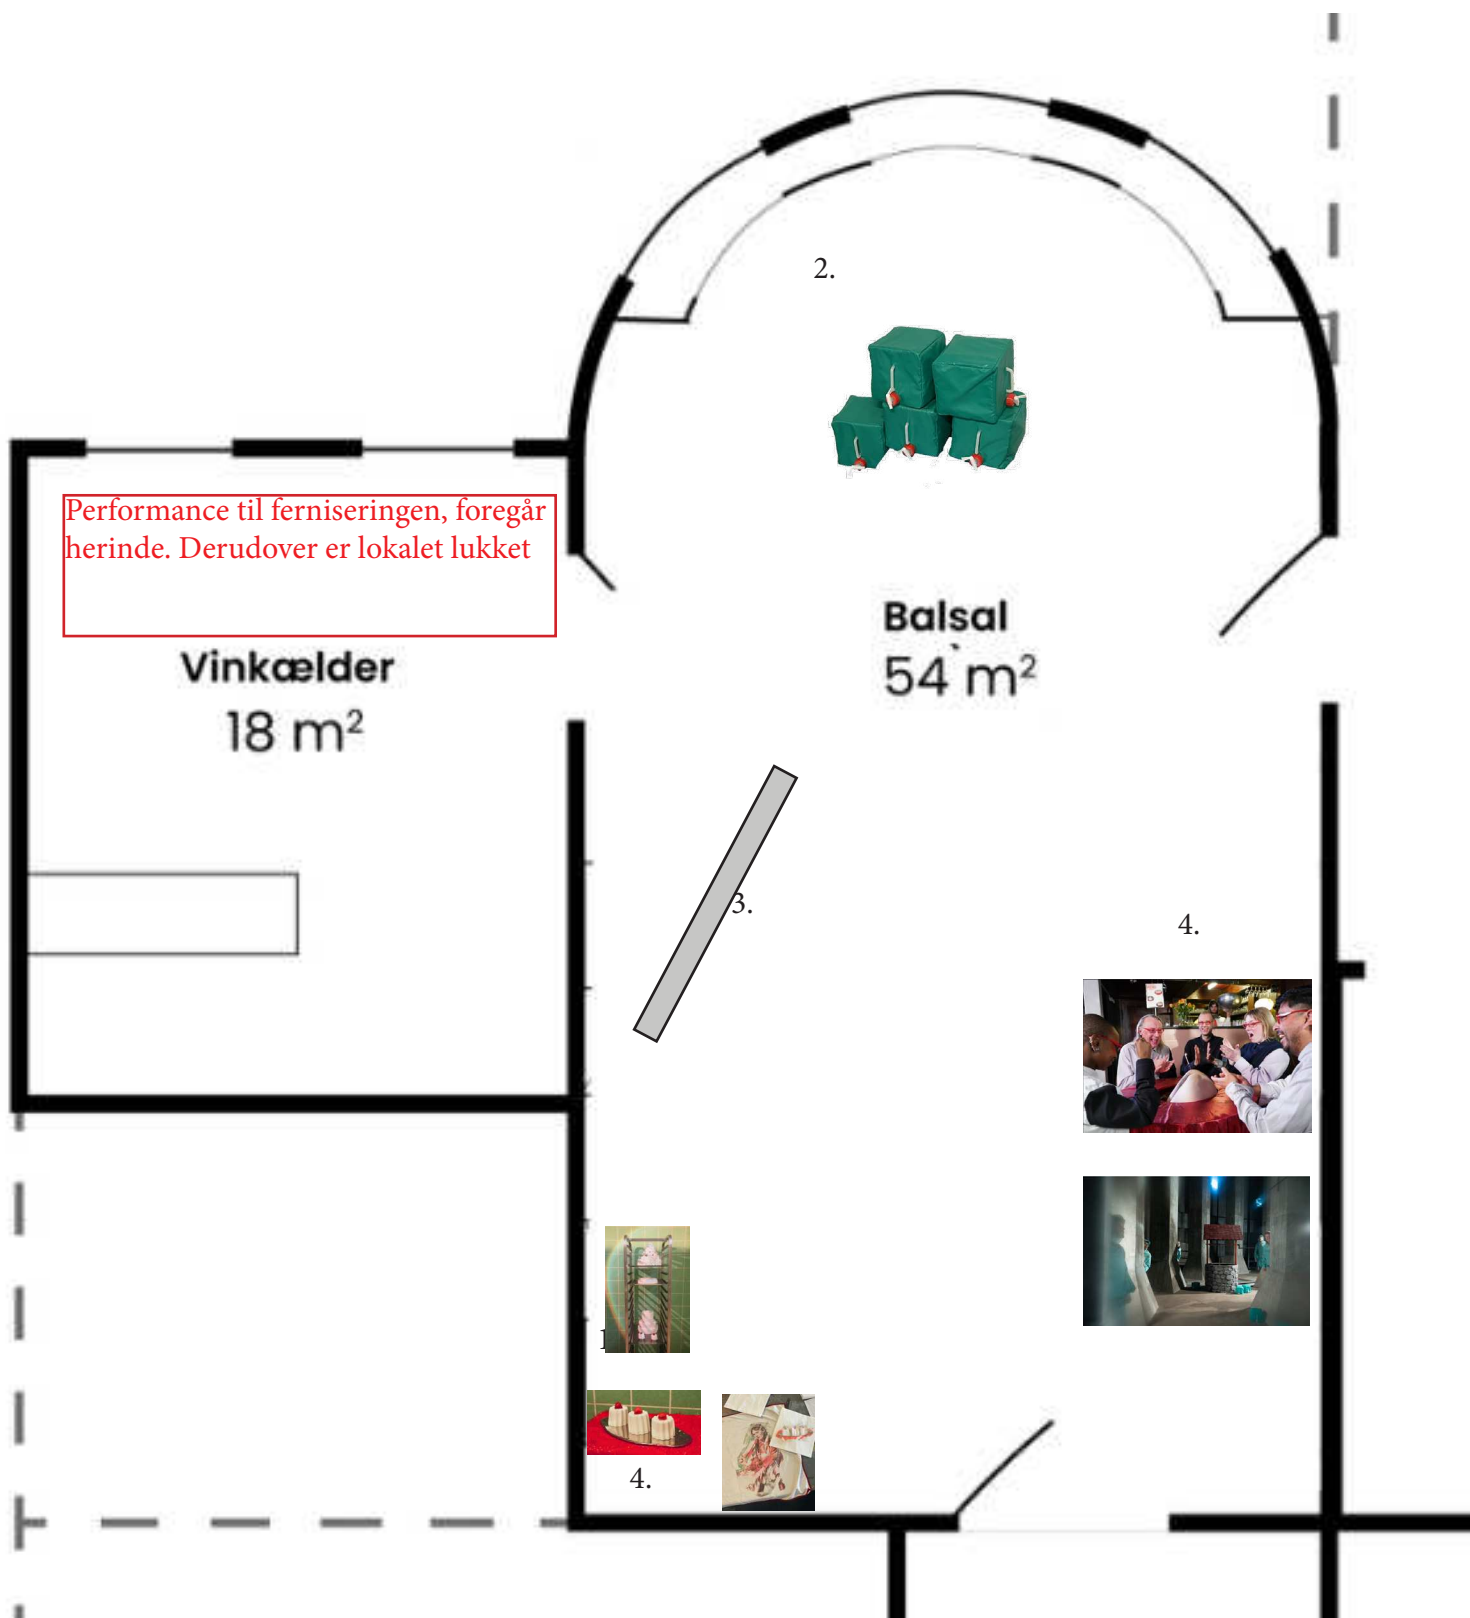

1. Mindre scenografiske elementer og små eksperimenterende værker både foto, tryk og skulptur
2. Fiktivt mælkelager hvor rekvisitter gøres til skulpturelt element. Her skal jeg sy/ skabe 60 stks til udstillingen. (tekstilbeklædte campingdunke med væske i)
3. LED-skræm screener WELL SERVED med højtalere
4. 2 større fotografiske værker indrammet.