


01 SITUATIONSPLAN




- Alle mål ift. kajenkanter skal kontrolleres på stedet.
- Vandstand er vejledende og kan variere
- Følg alle relevante myndigheders krav
- Følg Bygningsreglementet (BR15) samt den Danske Standard (DS) følges hvor ikke andet angivet.

Bygherre:	Dato:	Sag:
Copenhagen Entertainment Unit	07.08.2017	GREEN ISLAND OF COPENHAGEN
Status:	Tegning:	Mål: 1:1000
Myndighedsprojekt	SITUATIONSPLAN	A3
Arkitekt:	Tegnings.nr.:	
Hallas & Hartvig	A.0.01	

Åbenrå 28. st.
1124 København K
Tlf: 30296030
info@ceunit.dk

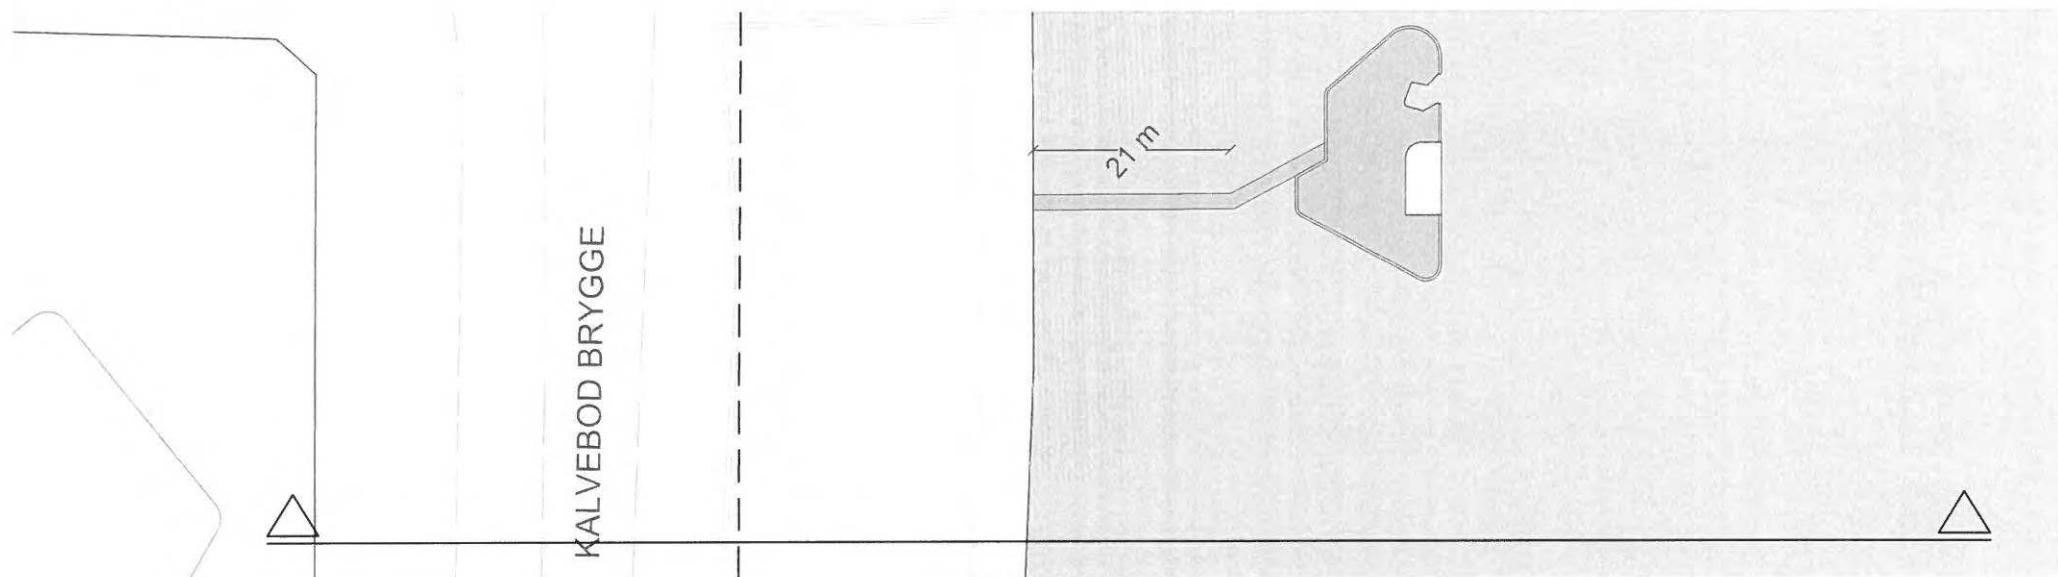

01 SITUATIONSPLAN UDSNIT

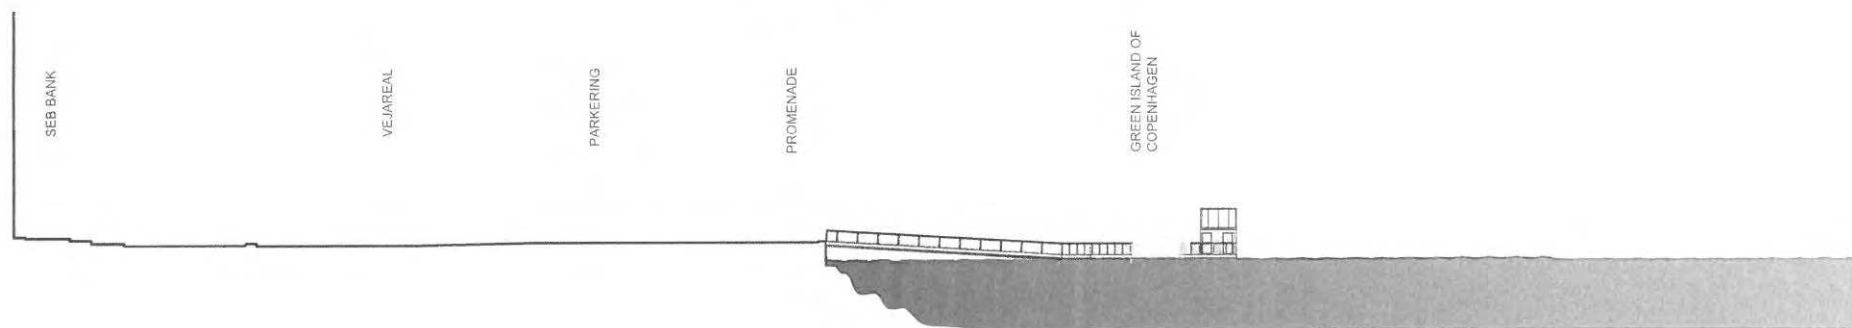

02 PRINCIPSNIT

- Alle mål ift. kajenkanten skal kontrolleres på stedet.
- Vandstand er vejledende og kan variere
- Følg alle relevante myndigheds krav
- Følg Bygningsreglementet (BR15) samt den Danske Standard (DS) følges hvor ikke andet angivet.

Bygherre :

**Copenhagen
Entertainment
Unit**

Åbenrå 28, st.
1124 København K
Tlf: 30298030
info@ceunit.dk

Dato :

07.08.2017

Status :

Myndighedsprojekt

Arkitekt :

Hallas & Hartvig

Sag :

GREEN ISLAND OF COPENHAGEN

Tegning :

SITUATIONSPLAN
PRINCIPSNIT

Tegnings.nr. :

-

Mål : 1:500
A3

Tegnings.nr. :

A.0.02

SIGNATURFORKLARING

- Strand
- Trædæk, lærketræ
- Grønne bede
- Nedgravede "altankasser"

Brutto areal af ø, gangbro ikke medregnet: 249,3m²

ISLANDS BRYGGE



- Alle mål ift. kajenkanten skal kontrolleres på stedet.
- Vandsland er vejledende og kan variere
- Følg alle relevante myndigheders krav
- Følg Bygningsreglementet (BR15) samt den Danske Standard (DS) følges hvor ikke andet angivet.

Bygherre:

Copenhagen Entertainment Unit

Åbenrå 28. st.
1124 København K
Tlf: 30298030
info@ceunit.dk

Dato:

07.08.2017

Status:

Myndighedsprojekt

Arkitekt:

Hallas & Hartvig

Sag:

GREEN ISLAND OF COPENHAGEN


Tegning:

PLAN
SNIT SKITSER

HOVEDPLAN

Mål: 1:100
A3

Tegnings.nr.:
A.1.01

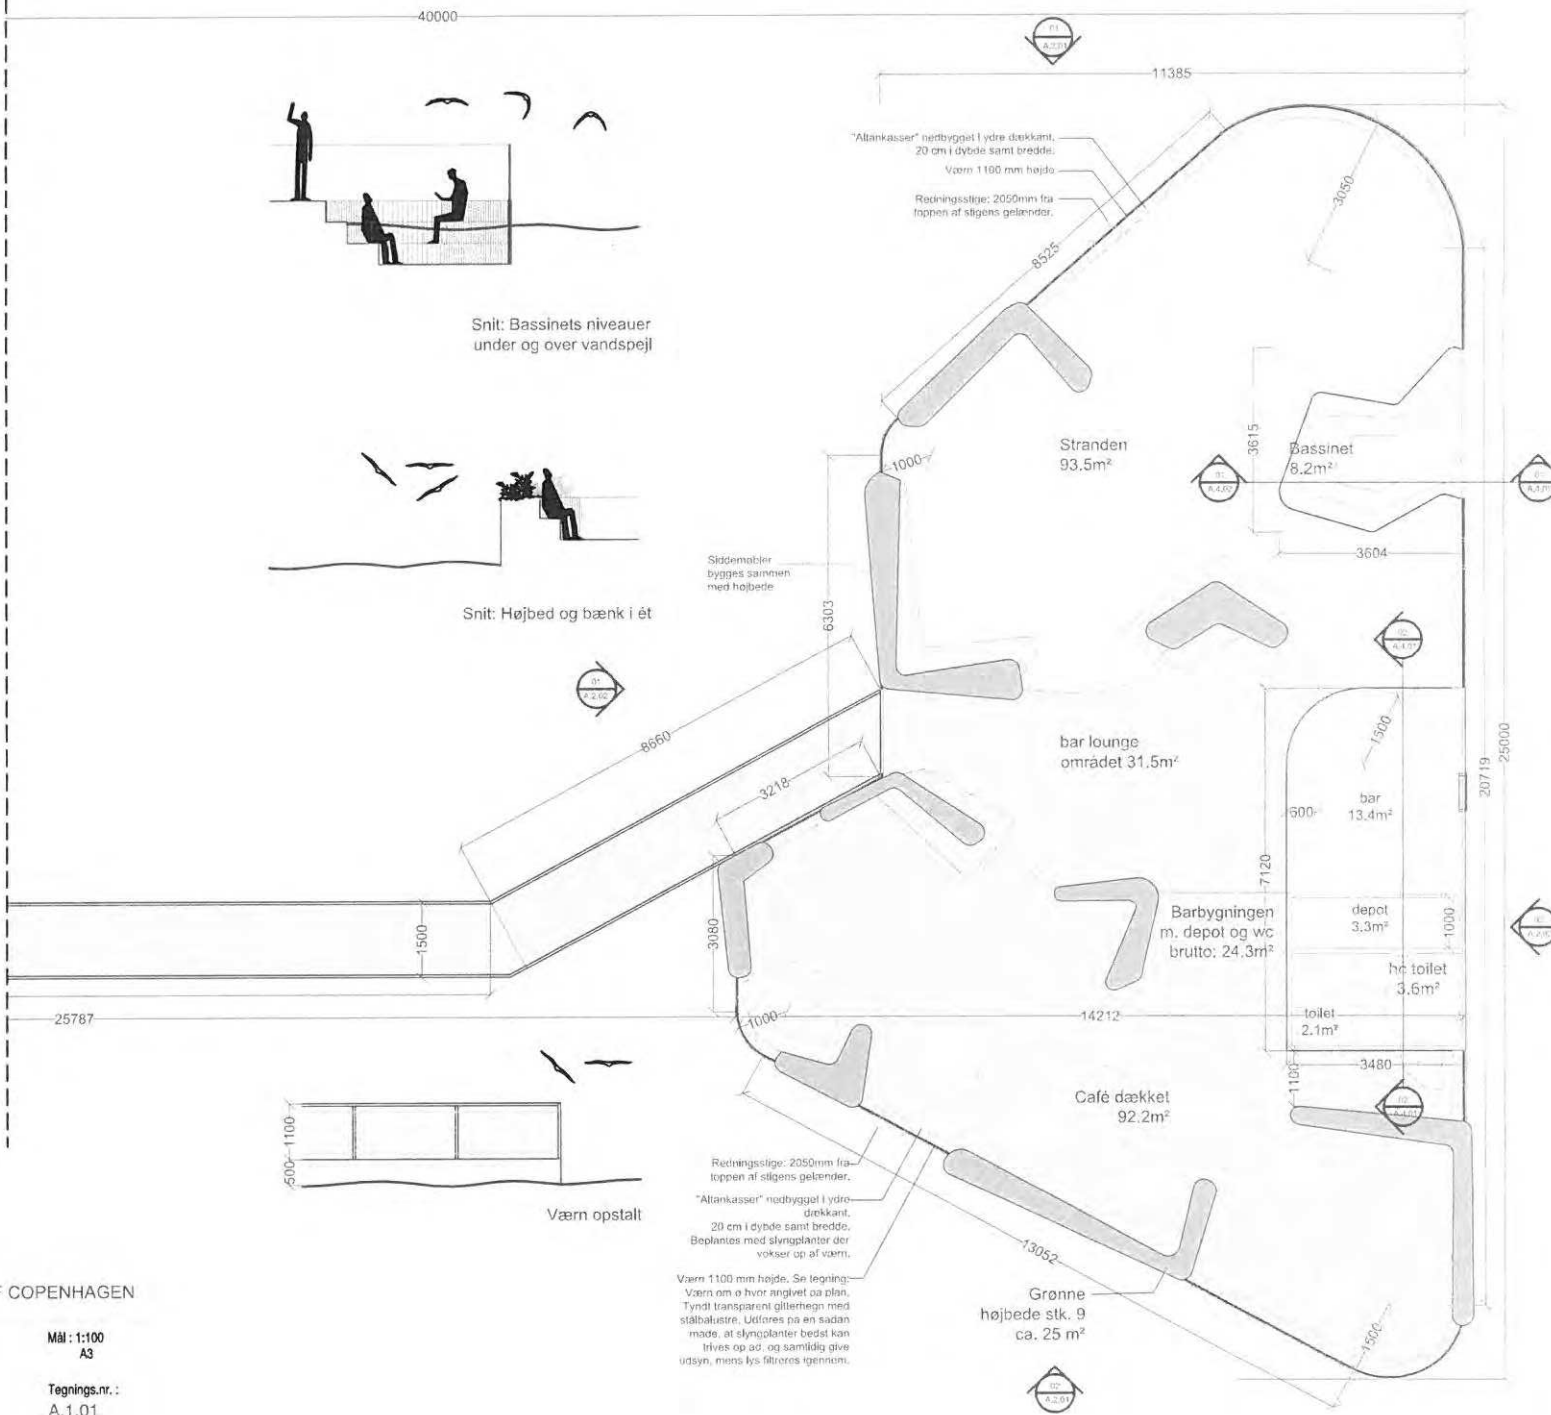


01 OPSTALT FRA NORD-ØST


ISLANDS BRYGGE



GANGBRO

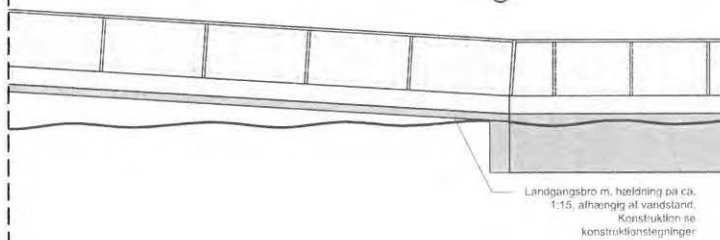

GREEN ISLAND OF COPENHAGEN

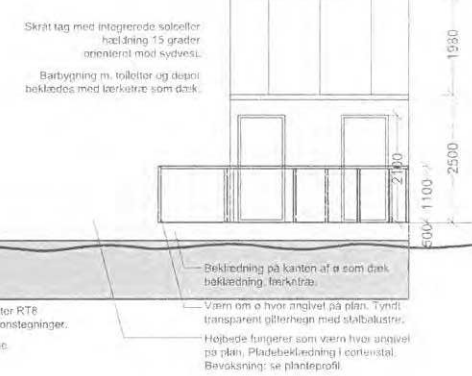

02 OPSTALT FRA SYD-VEST

- Alle mål ift. kajenkanten skal kontrolleres på stedet.
- Vandstand er vejledende og kan variere
- Følg alle relevante myndigheders krav
- Følg Bygningsreglementet (BR15) samt den Danske Standard (DS) følges hvor ikke andet angivet.

Bygherre: Copenhagen Entertainment Unit	Dato: 07.08.2017	Sag: GREEN ISLAND OF COPENHAGEN
Status: Myndighedsprojekt	Tegning: OPSTALTER	Mål: 1:100 A3
Arkitekt: Hallas & Hartvig	FRA NORD-ØST OG SYD-VEST	Tegningsnr.: A.2.01

Åbenrå 28. st.
1124 København K
Tlf: 30298030
info@ceunit.dk

3D rendering, ikke målfast tegning








01 SITUATIONSPLAN




- Alle mål ift. kanten skal kontrolleres på stedet.
- Vandstand er vejledende og kan variere
- Følg alle relevante myndigheders krav
- Følg Bygningsreglementet (BR15) samt den Danske Standard (DS) folges hvor ikke andet angivet.

Bygherre:	Dato:	Sag:
Copenhagen Entertainment Unit	07.08.2017	GREEN ISLAND OF COPENHAGEN
Åbenrå 28. st. 1124 København K Tlf: 30298030 info@ceunit.dk	Status:	Tegning:
	Myndighedsprojekt	SITUATIONSPLAN
Arkitekt:		Mål: 1:1000
Hallas & Hartvig		A3
		Tegnings.nr.:
		A.0.01

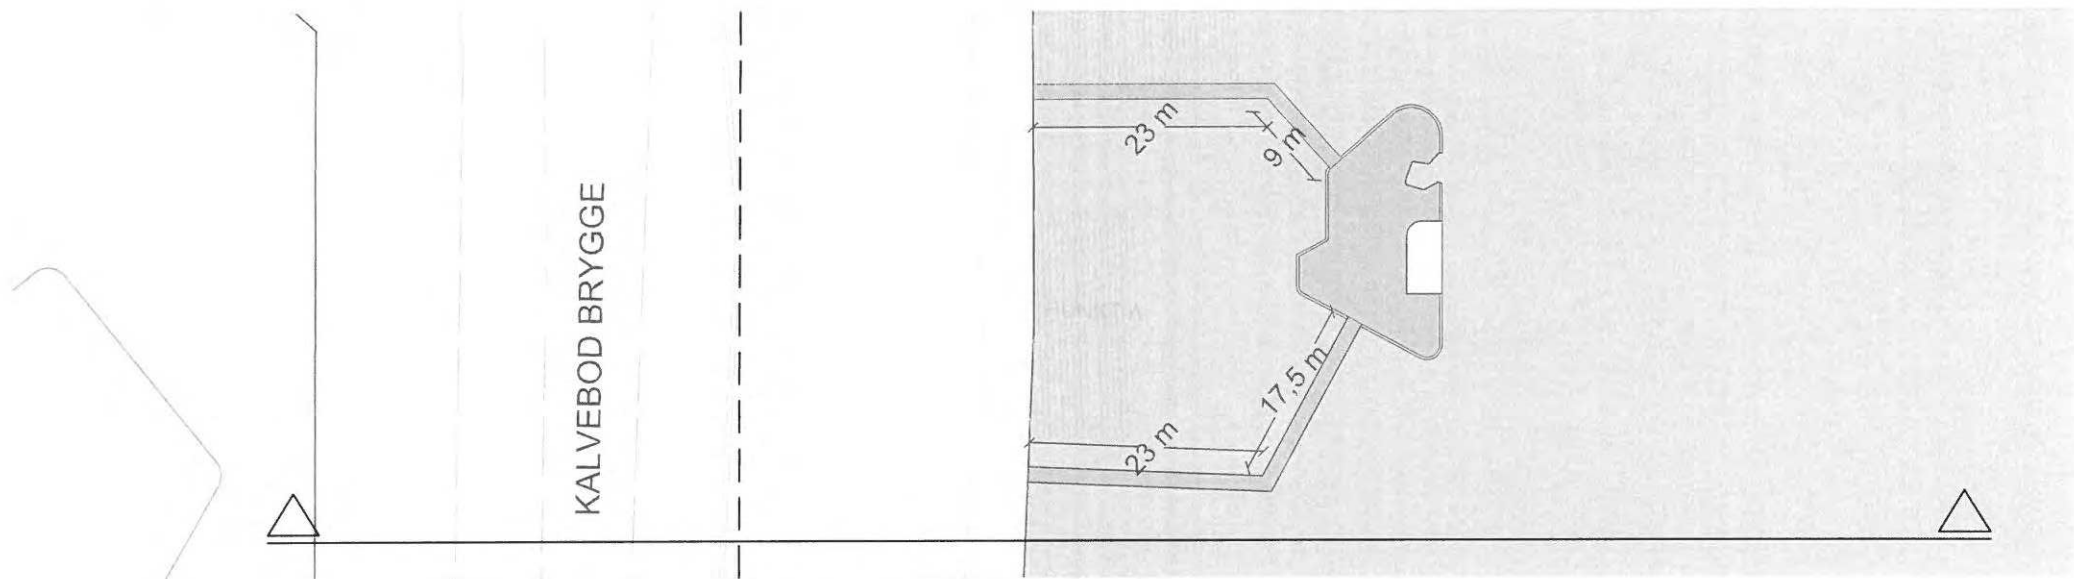

01 SITUATIONSPLAN UDSNIT

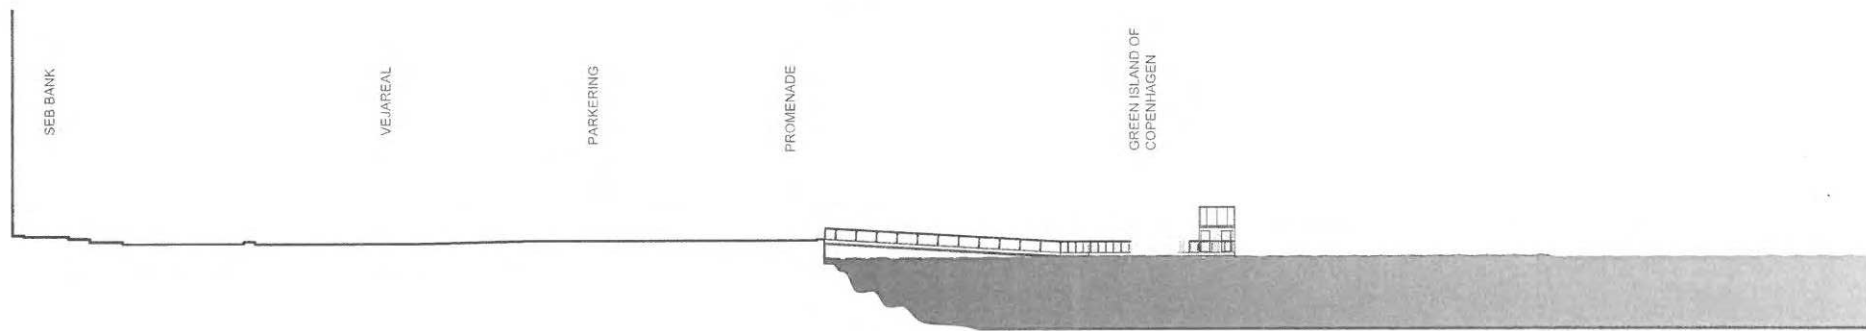


02 PRINCIPSNIT

- Alle mål ift. kajenkanten skal kontrolleres på stedet.
- Vandstand er vejledende og kan variere
- Følg alle relevante myndigheders krav
- Følg Bygningsreglementet (BR15) samt den Danske Standard (DS) følges hvor ikke andet angivet.

Bygherre :	Dato :	Sag :
Copenhagen Entertainment Unit	07.08.2017	GREEN ISLAND OF COPENHAGEN
Status :	Tegning :	Mål : 1:500
Myndighedsprojekt	SITUATIONSPLAN PRINCIPSNIT	A3
Arkitekt :	Tegnings.nr. :	
Hallas & Hartvig	-	A.0.02

Åbenrå 28, st.
1124 København K
Tlf: 30298030
info@ceunit.dk

01 OPSTALT FRA NORD-ØST

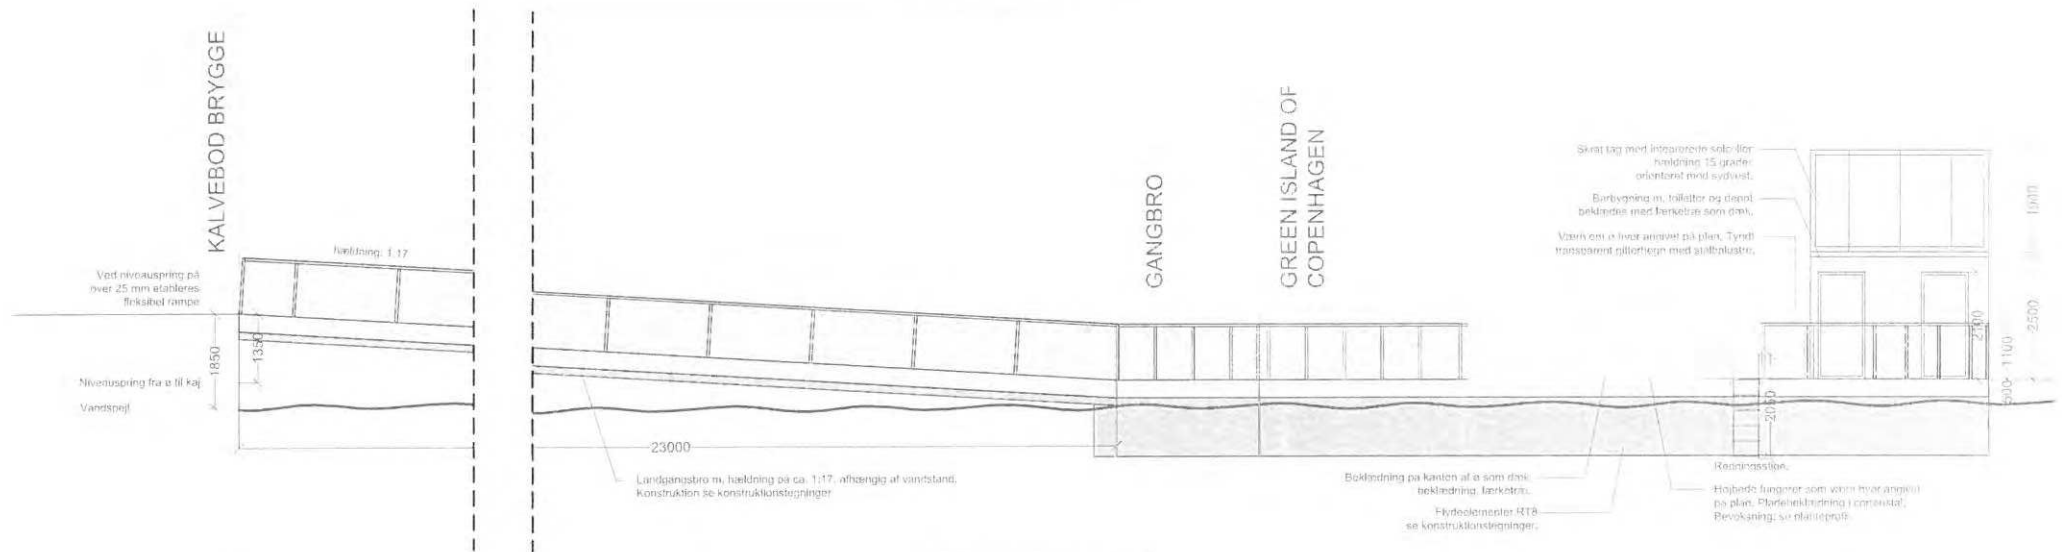

02 OPSTALT FRA SYD-VEST

- Alle mål ift. kajkanten skal kontrolleres på stedet.
- Vandstand er vejledende og kan variere
- Følg alle relevante myndigheders krav
- Følg Bygningsreglementet (BR15) samt den Danske Standard (DS) følges hvor ikke andet angivet.

Bygherre: Copenhagen Entertainment Unit
 Dato: 07.08.2017
 Sag: GREEN ISLAND OF COPENHAGEN

Status: Myndighedsprojekt
 Tegning: OPSTALTER
 Mål: 1:100
 A3

Arkitekt: Hallas & Hartvig
 FRA NORD-ØST OG SYD-VEST
 Tegningsnr.: A.2.01

Åbenrå 28, st.
 1124 København K
 Tlf: 30298030
 info@ceunit.dk

SIGNATURFORKLARING

Strand

Trædæk, lærketræ

Grønne bede


Nedgravede "altankasser"

Brutto areal af ø, gangbro ikke medregnet: 249,3m²

Snit: Højbed og bænk i øt



Snit: Bassinets niveauer under og over vandspejl

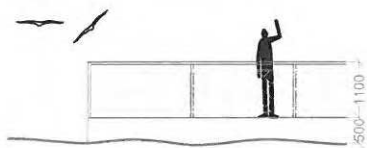

Værn opstall

25787



- Alle mål ift. kajenkanten skal kontrolleres på stedet.
- Vandstand er vejledende og kan variere
- Folg alle relevante myndigheders krav
- Folg Bygningsreglementet (BR15) samt den Danske Standard (DS) følges hvor ikke andet angivet.

Bygherre:

Copenhagen Entertainment Unit

Åbenrå 28 st.
1124 København K
Tlf: 30298030
info@ceunit.dk

Dato:

07.08.2017

Status:

Myndighedsprojekt

Arkitekt:

Hallas & Hartvig

Sag:

GREEN ISLAND OF COPENHAGEN


Tegning:


PLAN
SNIT SKITSER


HOVEDPLAN

Mål: 1:100
A3


Tegnings.nr.:
A.1_01

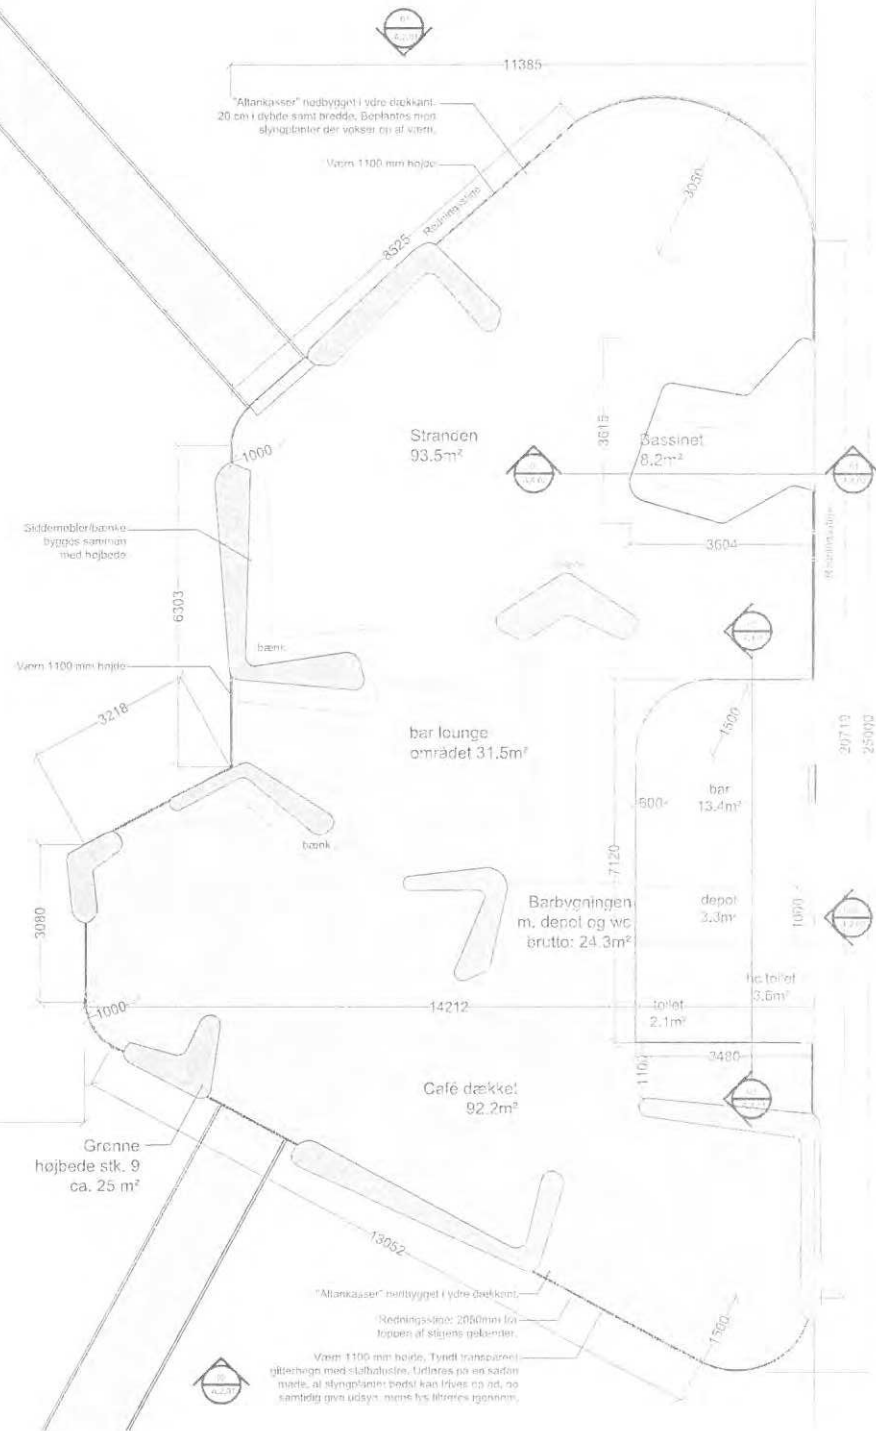

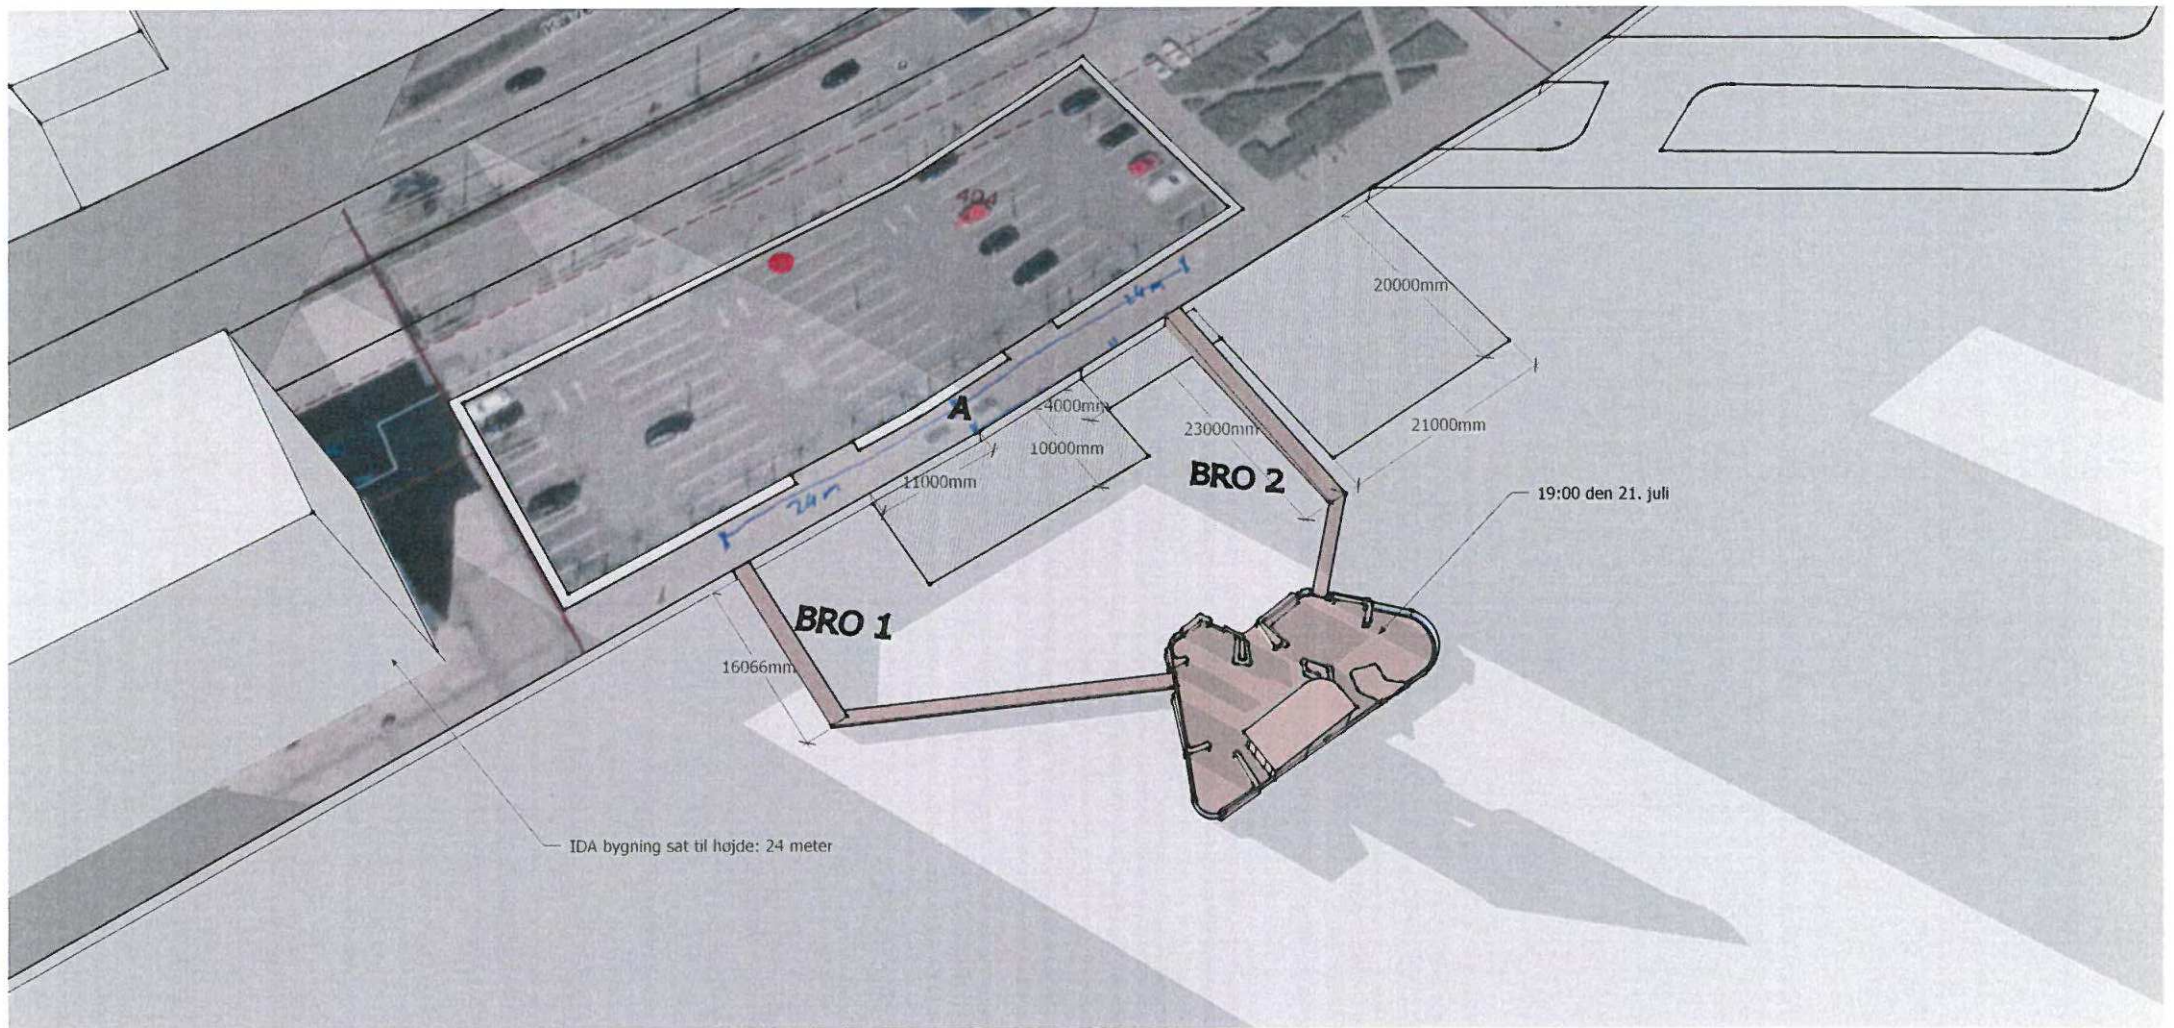

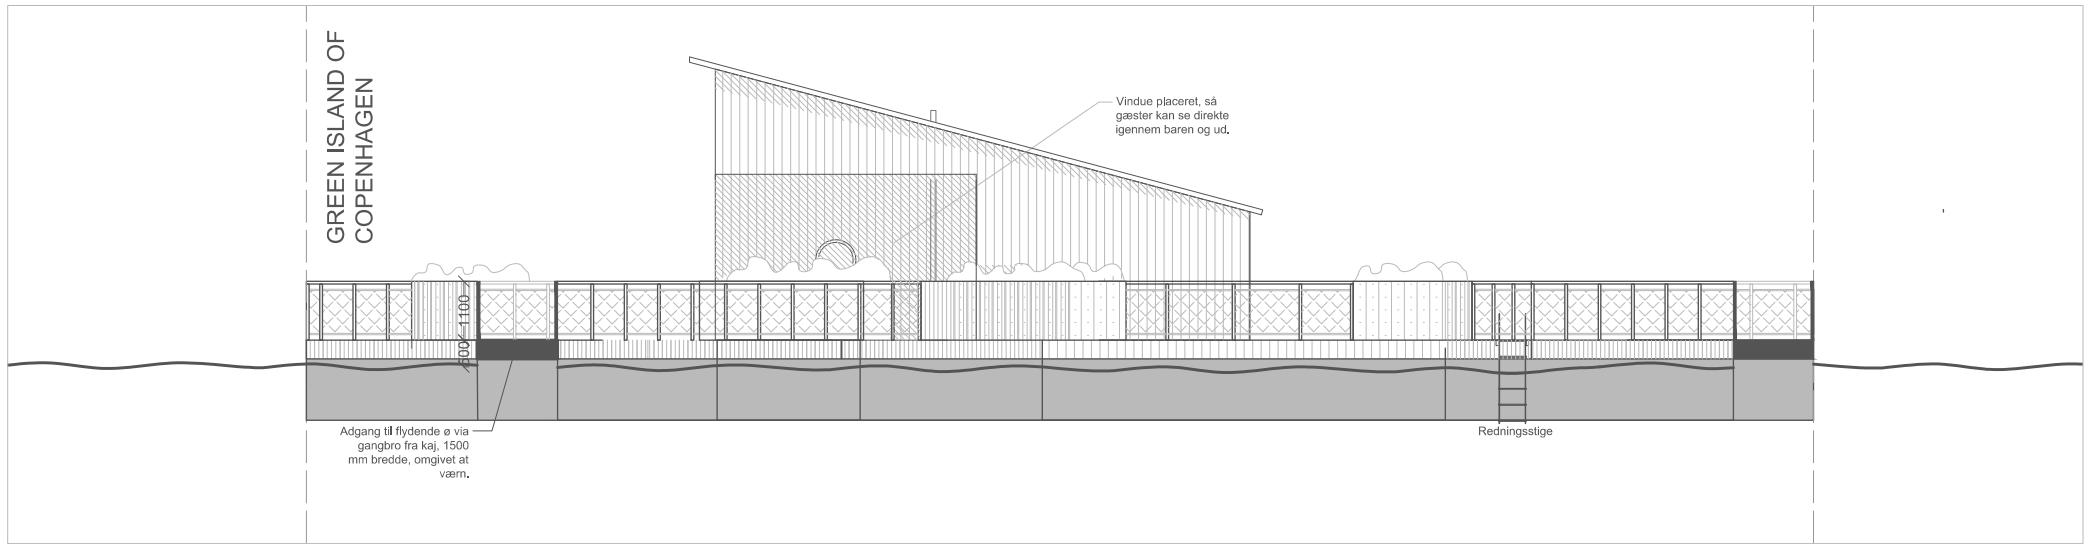


01 OPSTALT FRA NORDVEST MOD ISLANDS BRYGGE

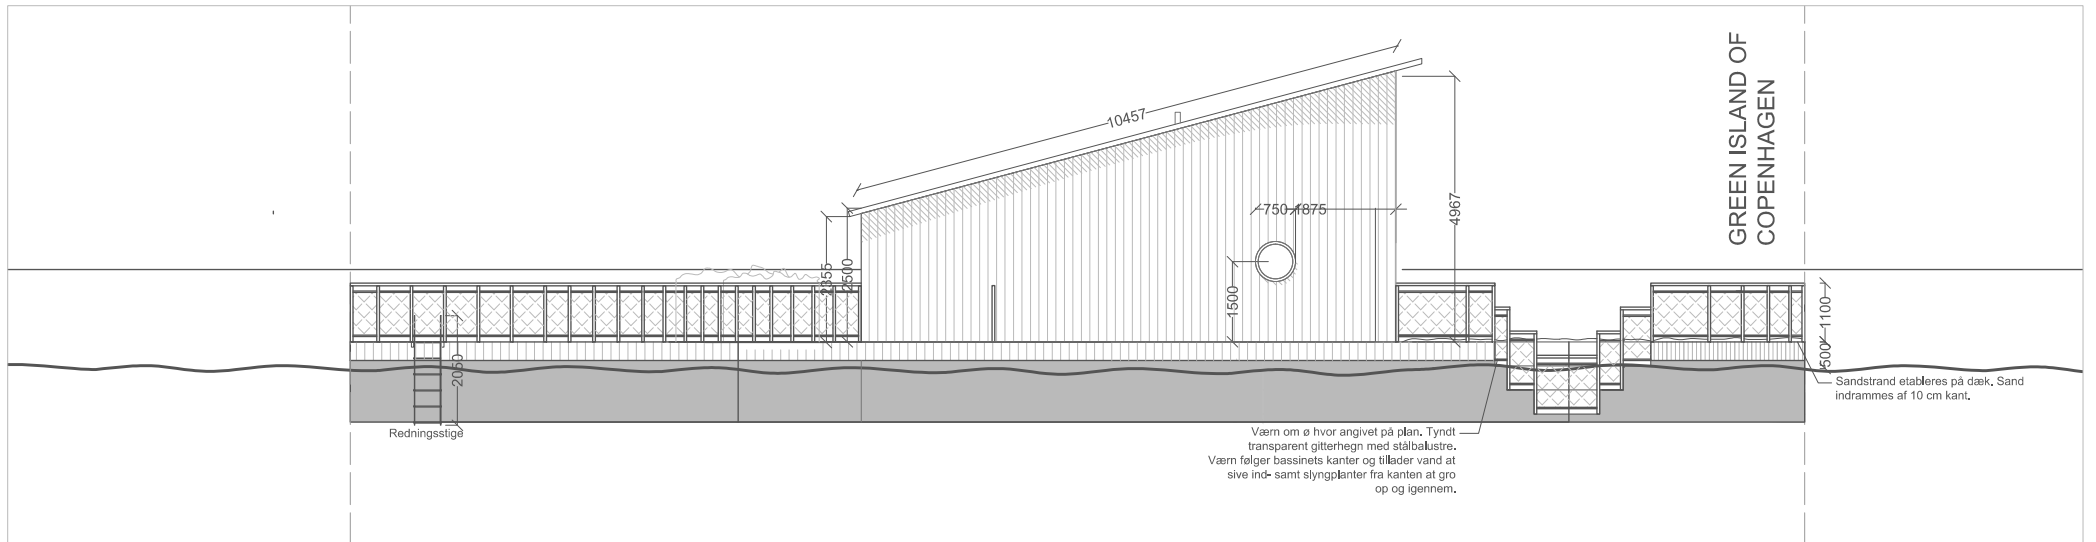


02 OPSTALT FRA SYDØST MOD KALVEBOD BRYGGE

- Alle mål ift. kajenkanten skal kontrolleres på stedet.
- Vandstand er vejledende og kan variere
- Følg alle relevante myndigheders krav
- Følg Bygningsreglementet (BR15) samt den Danske Standard (DS) følges hvor ikke andet angivet.


Bygherre : Copenhagen Entertainment Unit Åbenrå 28, st. 1124 København K Tlf: 30298030 info@ceunit.dk	Dato : 12.01.2018	Sag : GREEN ISLAND OF COPENHAGEN	
	Status : Myndighedsprojekt	Tegning : OPSTALTER	Mål : 1:100 A3
	Arkitekt : Hallas & Hartvig	FRA NORDVEST OG SYDØST	Tegnings.nr. : A.2.02

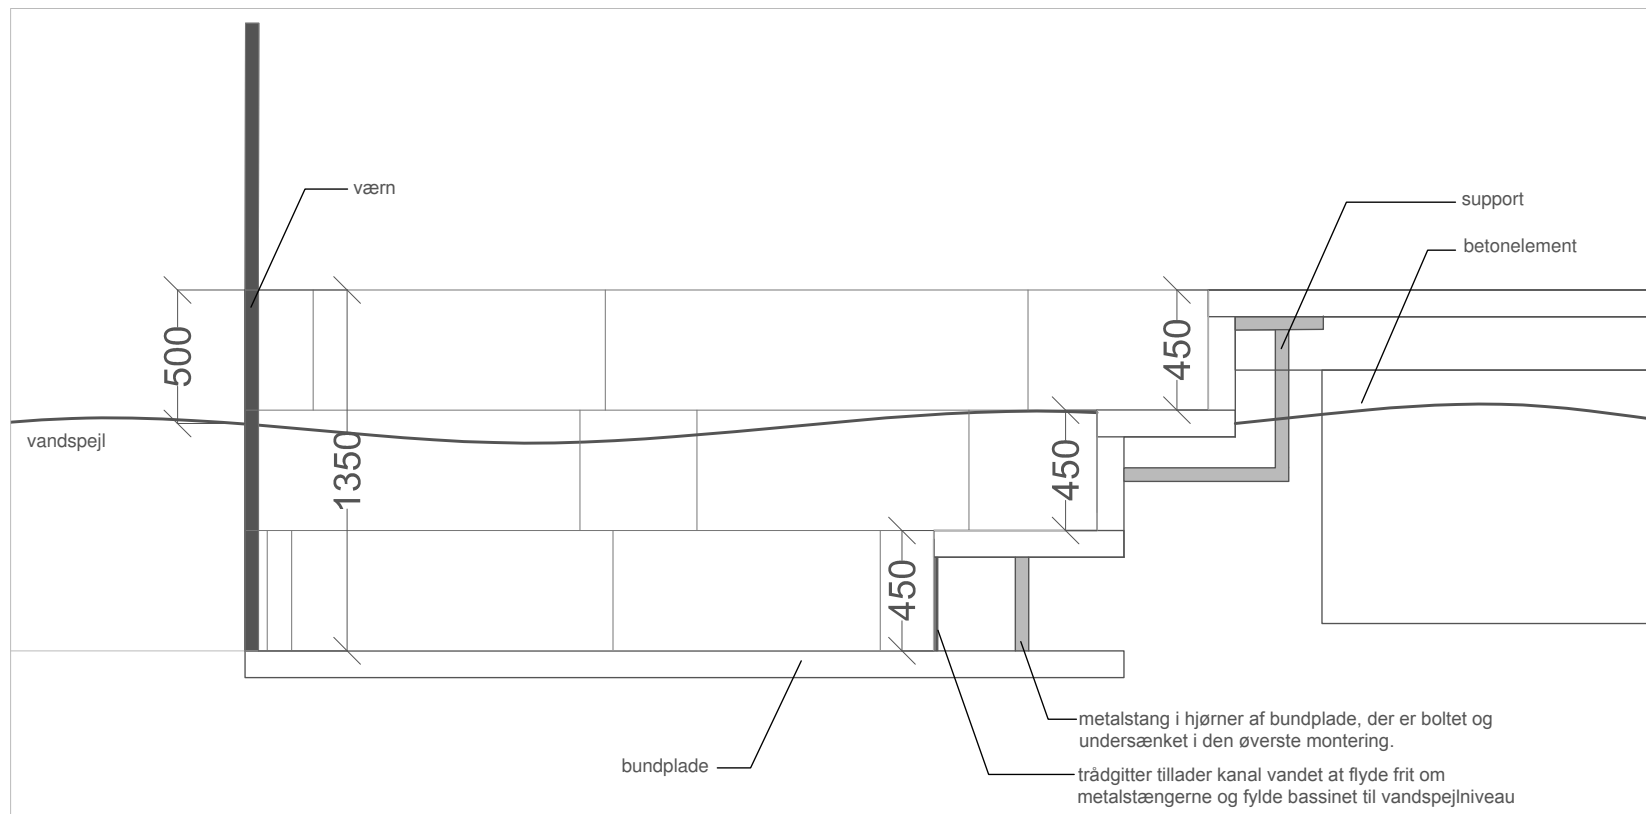

01 SNIT BASSIN
1:20

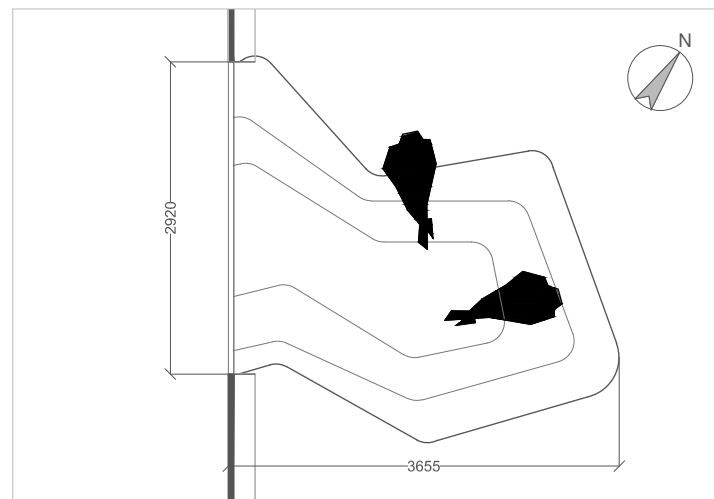


02 PLAN BASSIN
1:50

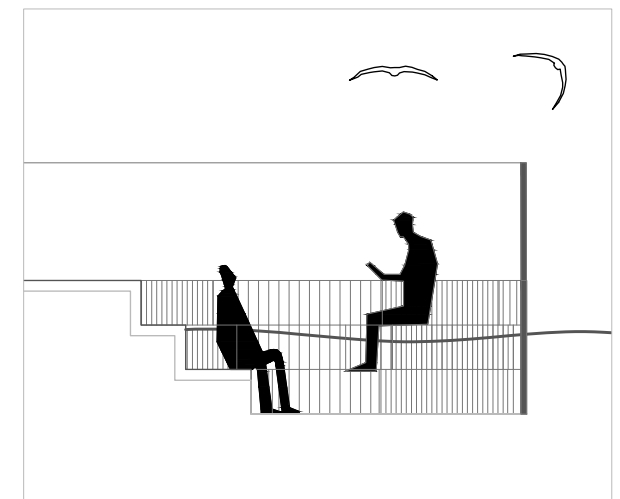


03 SNIT BASSIN
1:50

- Alle mål ift. kajenkanten skal kontrolleres på stedet.
- Vandstand er vejledende og kan variere
- Følg alle relevante myndigheders krav
- Følg Bygningsreglementet (BR15) samt den Danske Standard (DS) følges hvor ikke andet angivet.


Bygherre : Copenhagen Entertainment Unit Åbenrå 28, st. 1124 København K Tlf: 30298030 info@ceunit.dk	Dato : 12.01.2018	Sag : GREEN ISLAND OF COPENHAGEN	
	Status : Myndighedsprojekt	Tegning : PLAN SNIT	Mål : 1:20, 1:50 A3
	Arkitekt : Hallas & Hartvig	BASSIN	

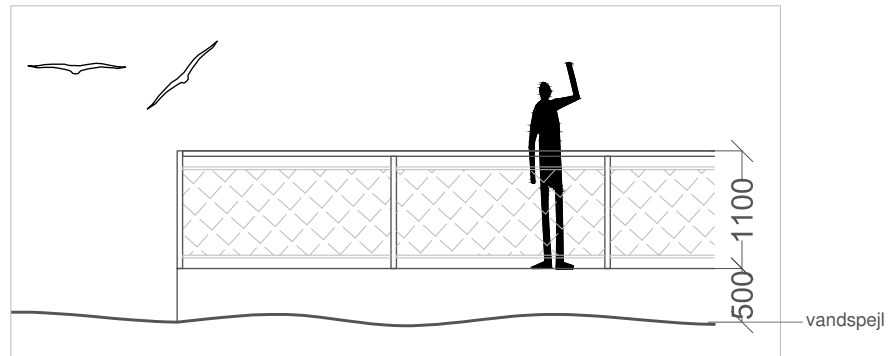


01 VÆRN
1:50

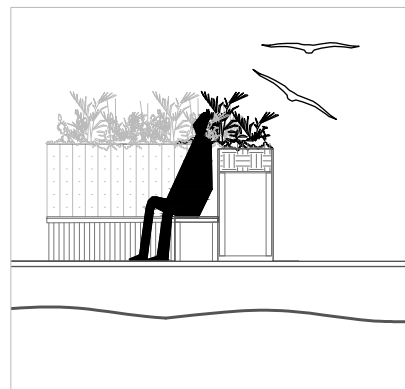

02 SIDDEMØBEL
1:50

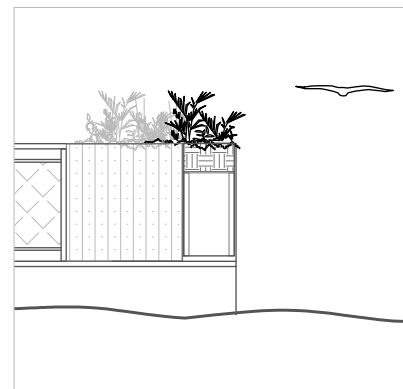


03 HØJBED LANGS KANT
1:50

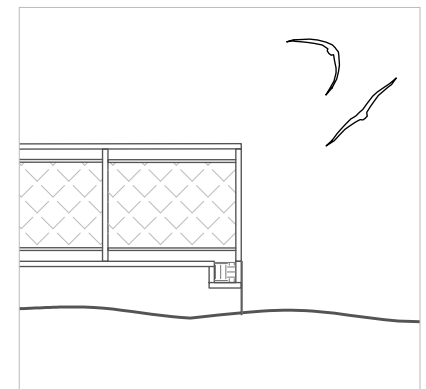


03 "ALTANKANKASSER" LANGS KANT
1:50

- Alle mål ift. kajenkanten skal kontrolleres på stedet.
- Vandstand er vejledende og kan variere
- Følg alle relevante myndigheders krav
- Følg Bygningsreglementet (BR15) samt den Danske Standard (DS) følges hvor ikke andet angivet.

Bygherre : Copenhagen Entertainment Unit Åbenrå 28, st. 1124 København K Tlf: 30298030 info@ceunit.dk	Dato : 12.01.2018	Sag : GREEN ISLAND OF COPENHAGEN	
	Status : Myndighedsprojekt	Tegning : DETALJESNIT SKITSER	Mål : 1:50 A3
	Arkitekt : Hallas & Hartvig	UDSNIT	Tegnings.nr. : A.4.02

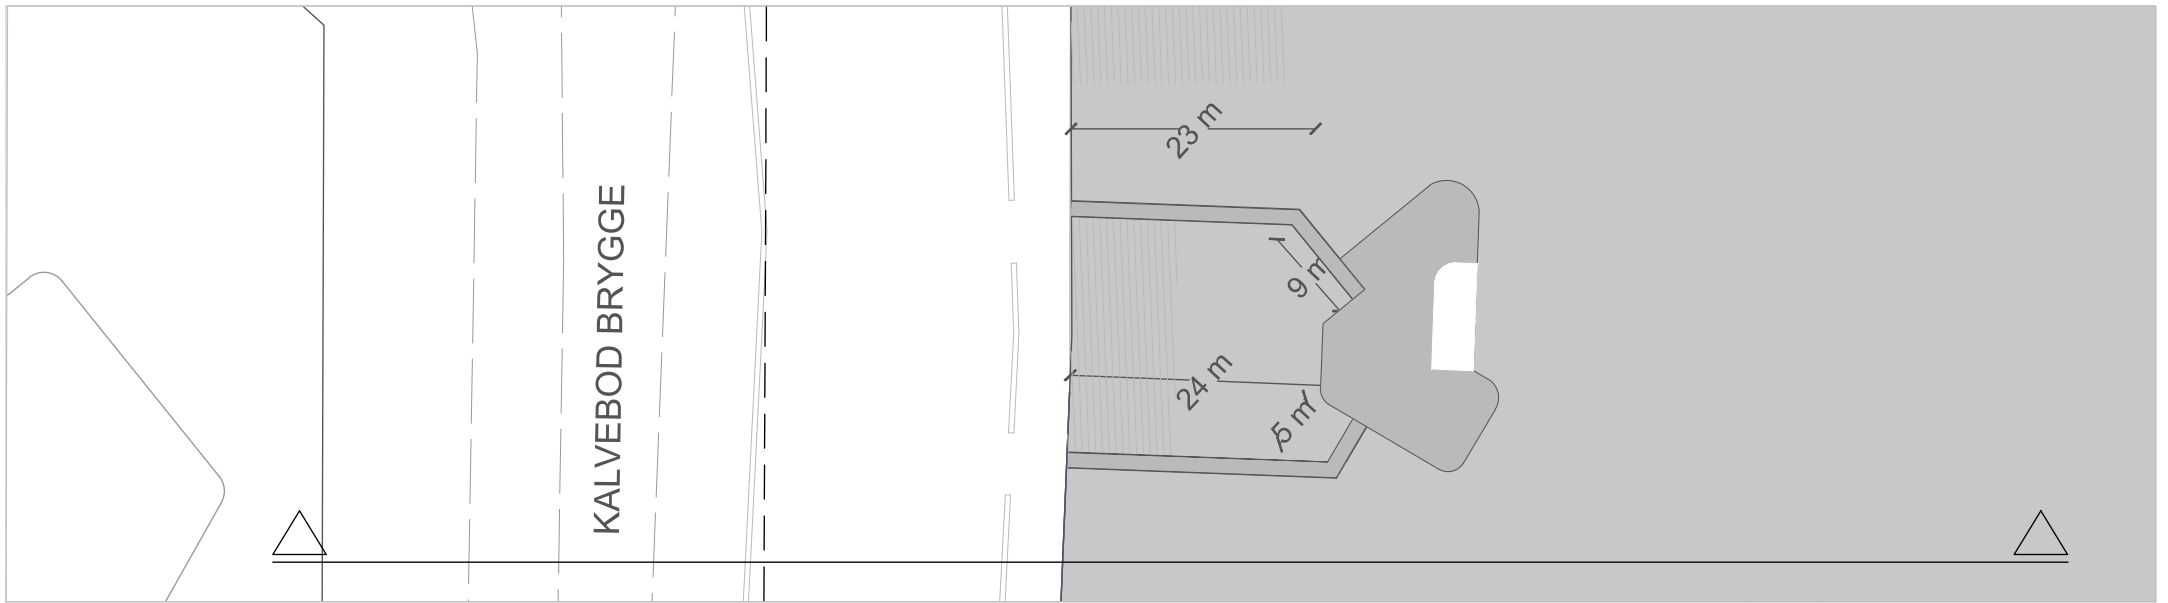


01 SITUATIONSPLAN UDSNIT

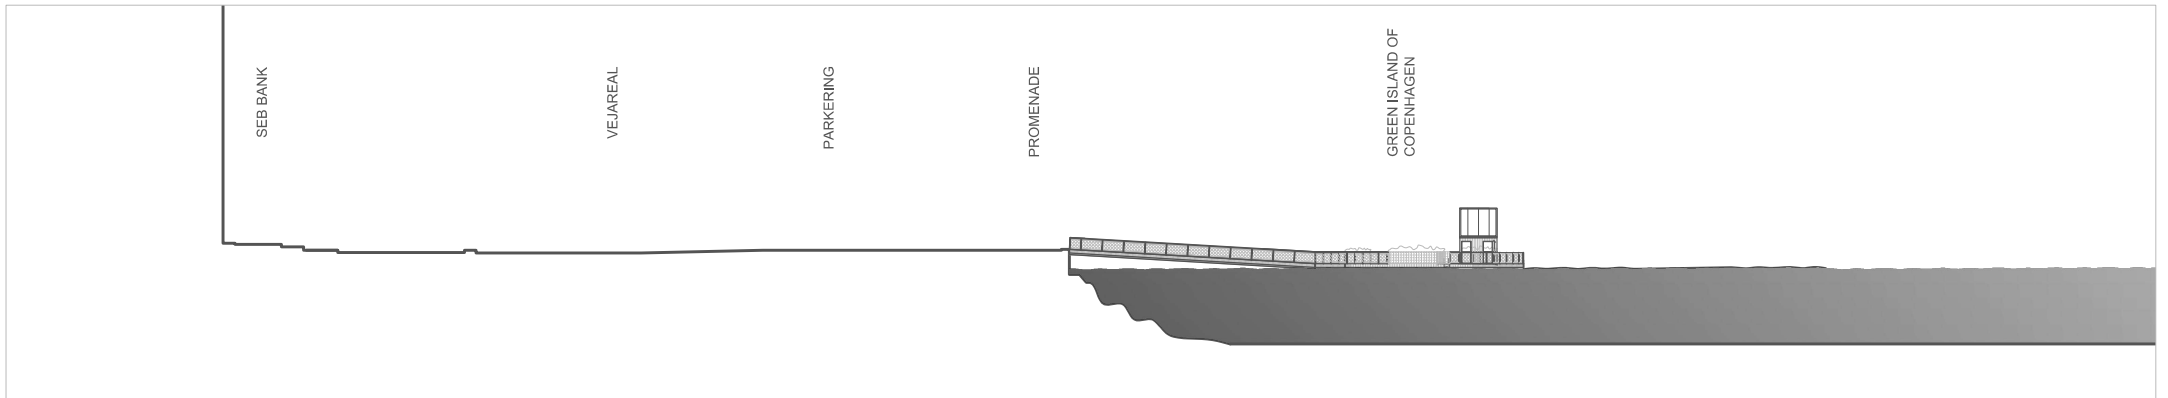

02 PRINCIPSNIT


- Alle mål ift. kajenkanten skal kontrolleres på stedet.
- Vandstand er vejledende og kan variere
- Følg alle relevante myndigheds krav
- Følg Bygningsreglementet (BR15) samt den Danske Standard (DS) følges hvor ikke andet angivet.

Bygherre : Copenhagen Entertainment Unit Åbenrå 28, st. 1124 København K Tlf: 30298030 info@ceunit.dk	Dato : 12.01.2018	Sag : GREEN ISLAND OF COPENHAGEN	
	Status : Myndighedsprojekt	Tegning : SITUATIONSPLAN PRINCIPSNIT	Mål : 1:500 A3
	Arkitekt : Hallas & Hartvig	-	Tegnings.nr. : A.0.02

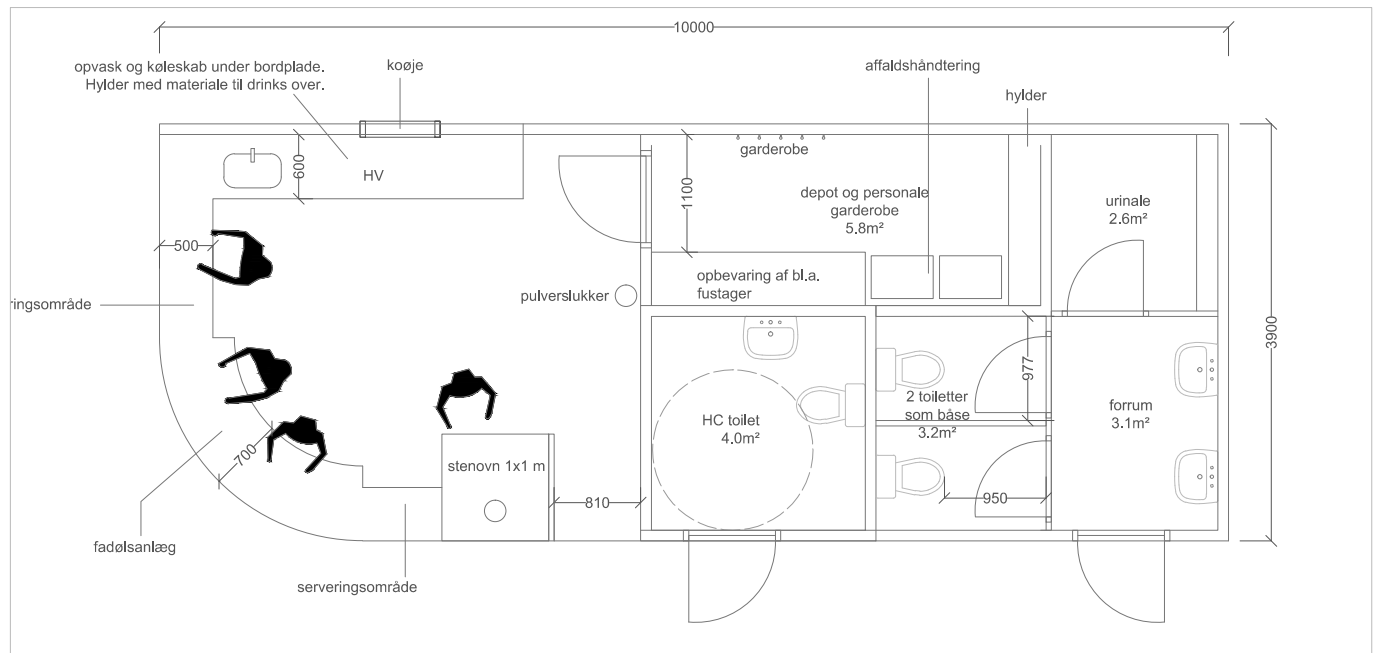

OBS: Drikkevands- og spildetank montering og endelig placering iht. leverandør anvisninger

01 PLAN BARBYGNING

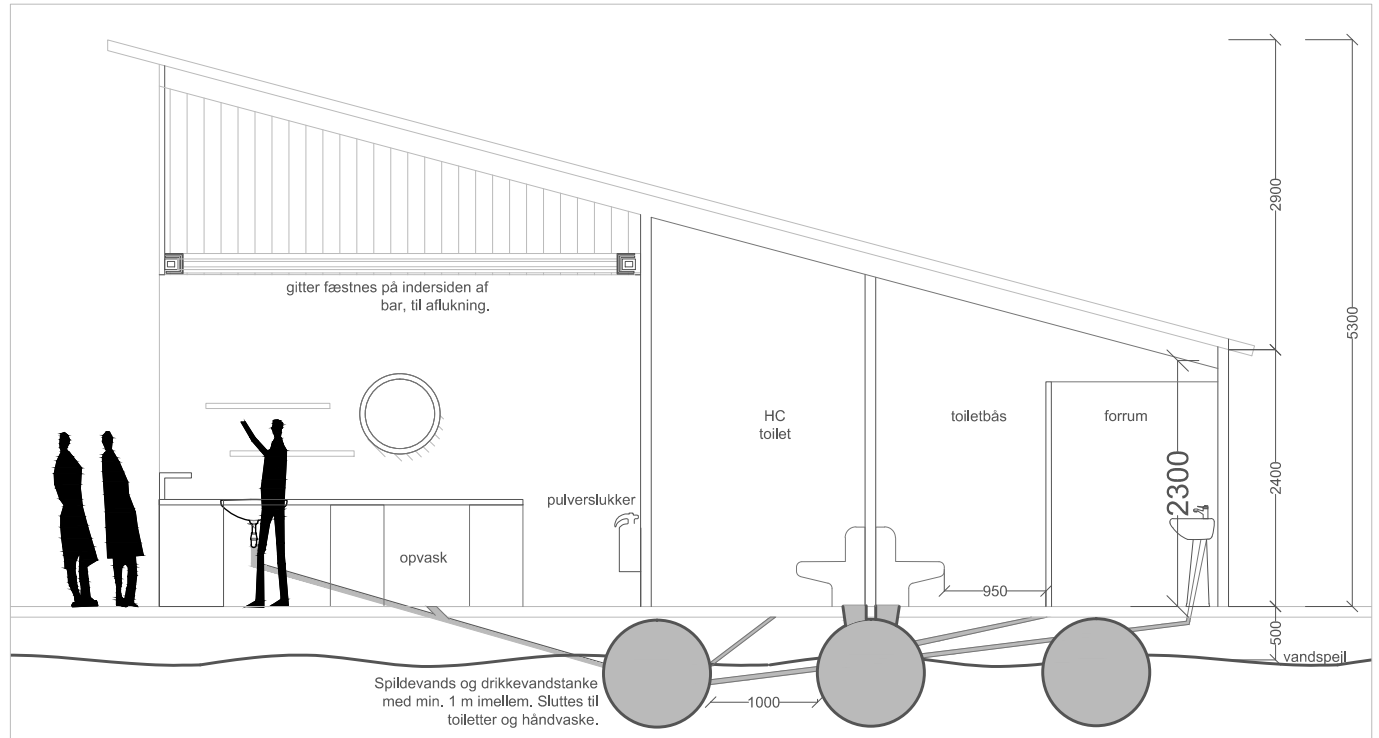

02 SNIT BARBYGNING

- Alle mål iht. kajenkanten skal kontrolleres på stedet.
- Vandstand er vejledende og kan variere
- Følg alle relevante myndigheders krav
- Følg Bygningsreglementet (BR15) samt den Danske Standard (DS) følges hvor ikke andet angivet.

Bygherre : Copenhagen Entertainment Unit Åbenrå 28, st. 1124 København K Tlf: 30298030 info@ceunit.dk	Dato : 12.01.2018	Sag : GREEN ISLAND OF COPENHAGEN	
	Status : Myndighedsprojekt	Tegning : PLAN SNIT	Mål : 1:50 A3
	Arkitekt : Hallas & Hartvig	BARBYGNING	
			Tegnings.nr. : A.3.01

SIGNATURFORKLARING

- Strand 
- Trædæk, lærketræ 
- Grønne højbede 

BRUTTO AREALER


- Barbygning: 38m²
- Areal af ø, gangbro ikke medregnet: 300m²
- (Gangbro ca.: 91m²)



REDNINGSSTIGER I ALT: 3



- Alle mål ift. kajenkanten skal kontrolleres på stedet.
- Vandstand er vejledende og kan variere
- Følg alle relevante myndigheders krav
- Følg Bygningsreglementet (BR15) samt den Danske Standard (DS) følges hvor ikke andet angivet.

Bygherre: Copenhagen Entertainment Unit Åbenrå 28, st. 1124 København K Tlf: 30298030 info@ceunit.dk	Dato: 12.01.2018	Sag: GREEN ISLAND OF COPENHAGEN	
	Status: Myndighedsprojekt	Tegning: PLAN	Mål: 1:100 A3
	Arkitekt: Hallas & Hartvig	HOVEDPLAN	Tegnings.nr.: A.1.01

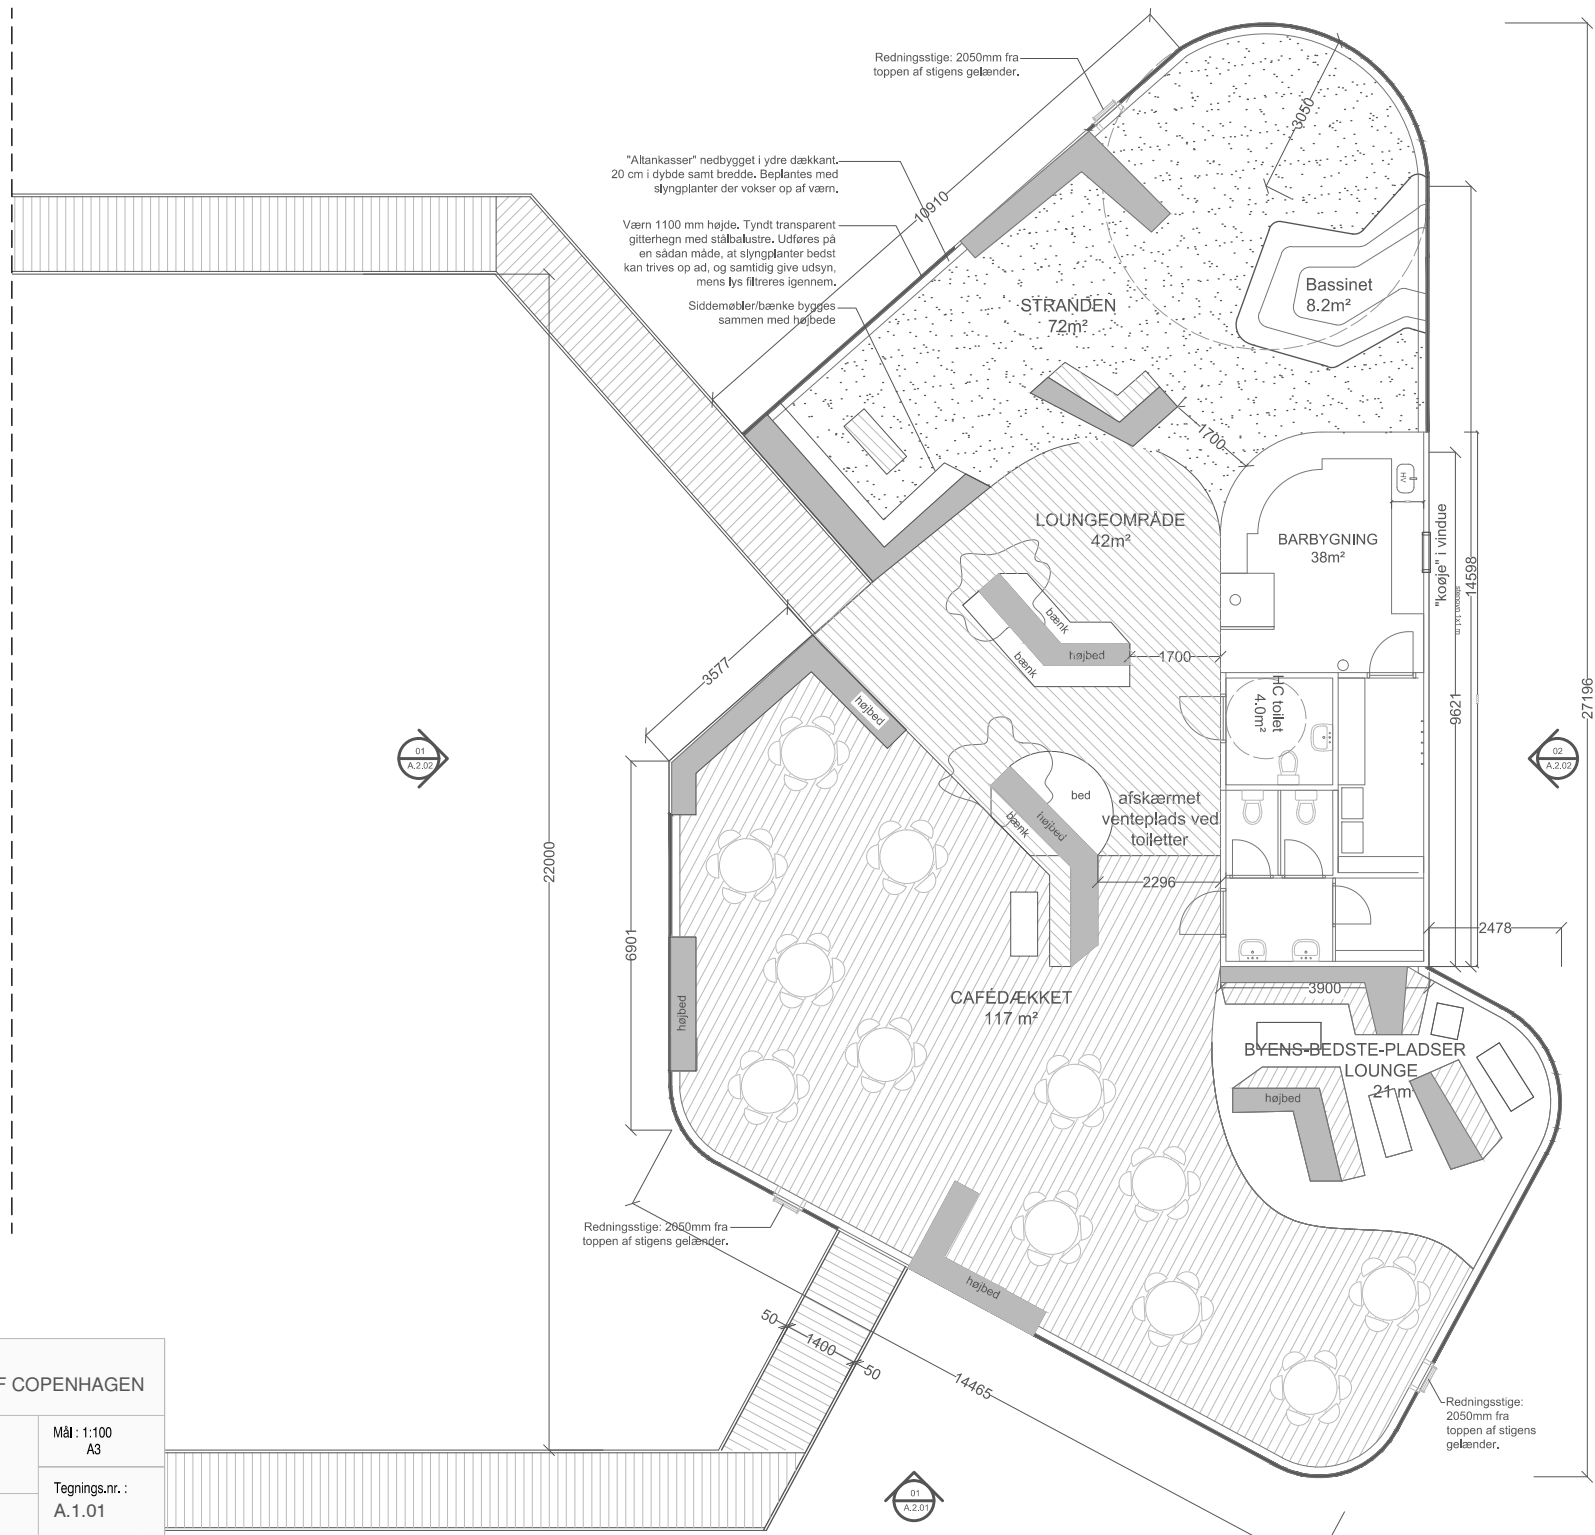


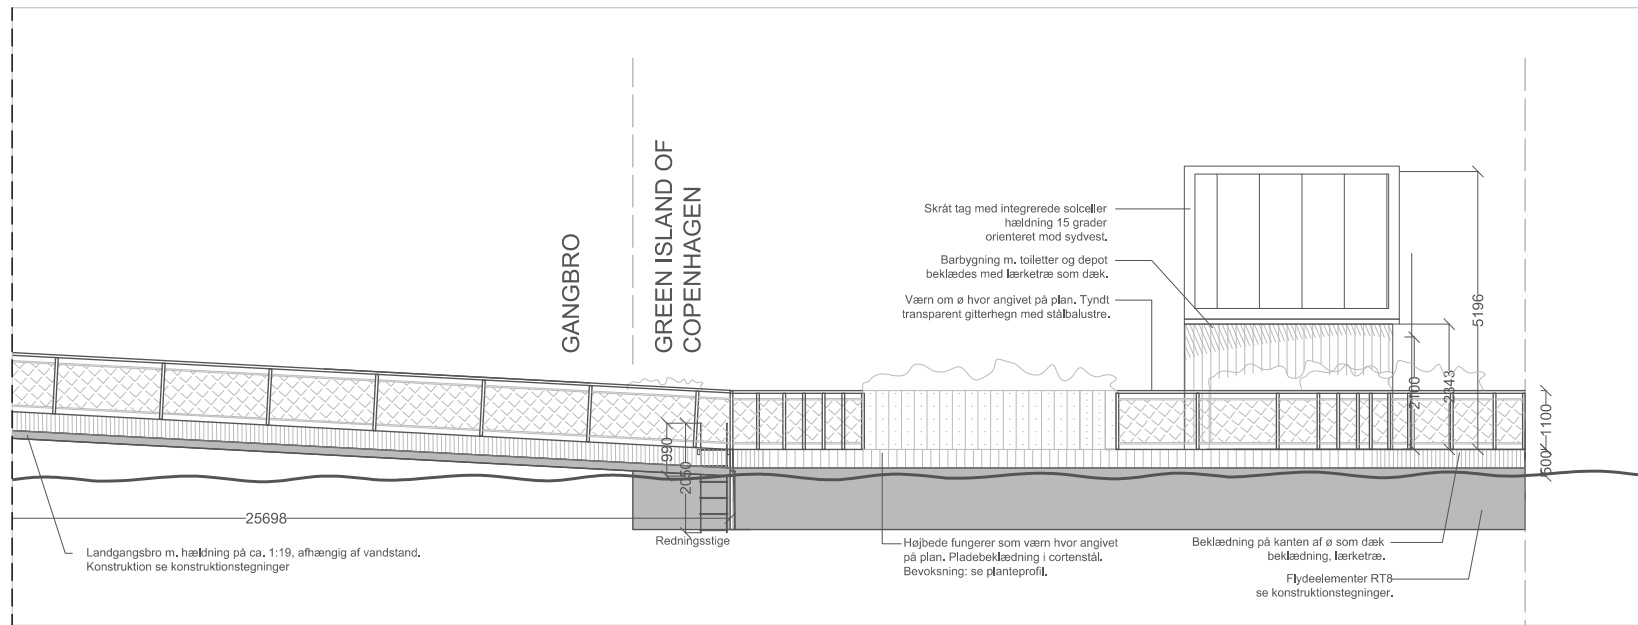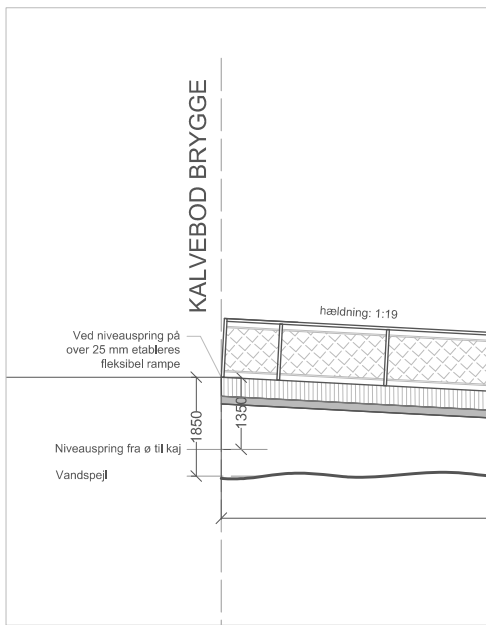


01 OPSTALT FRA SYD-VEST

- Alle mål ift. kajkanten skal kontrolleres på stedet.
- Vandstand er vejledende og kan variere
- Følg alle relevante myndigheders krav
- Følg Bygningsreglementet (BR15) samt den Danske Standard (DS) følges hvor ikke andet angivet.

Bygherre : Copenhagen Entertainment Unit Åbenrå 28, st. 1124 København K Tlf: 30298030 info@ceunit.dk	Dato : 12.01.2018	Sag : GREEN ISLAND OF COPENHAGEN	
	Status : Myndighedsprojekt	Tegning : OPSTALTER	Mål : 1:100 A3
	Arkitekt : Hallas & Hartvig	FRA SYD-VEST	Tegnings.nr. : A.2.01

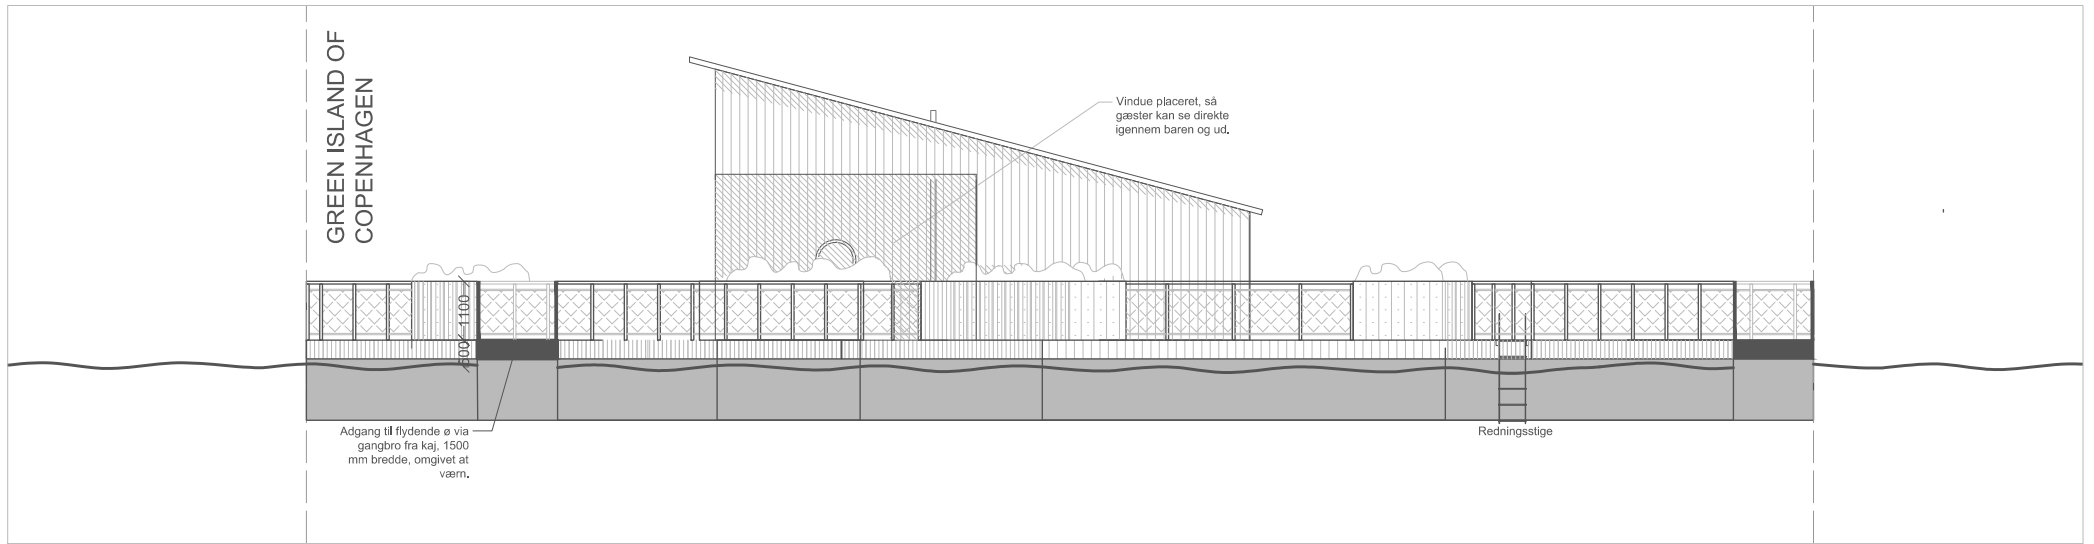


01 OPSTALT FRA NORDVEST MOD ISLANDS BRYGGE

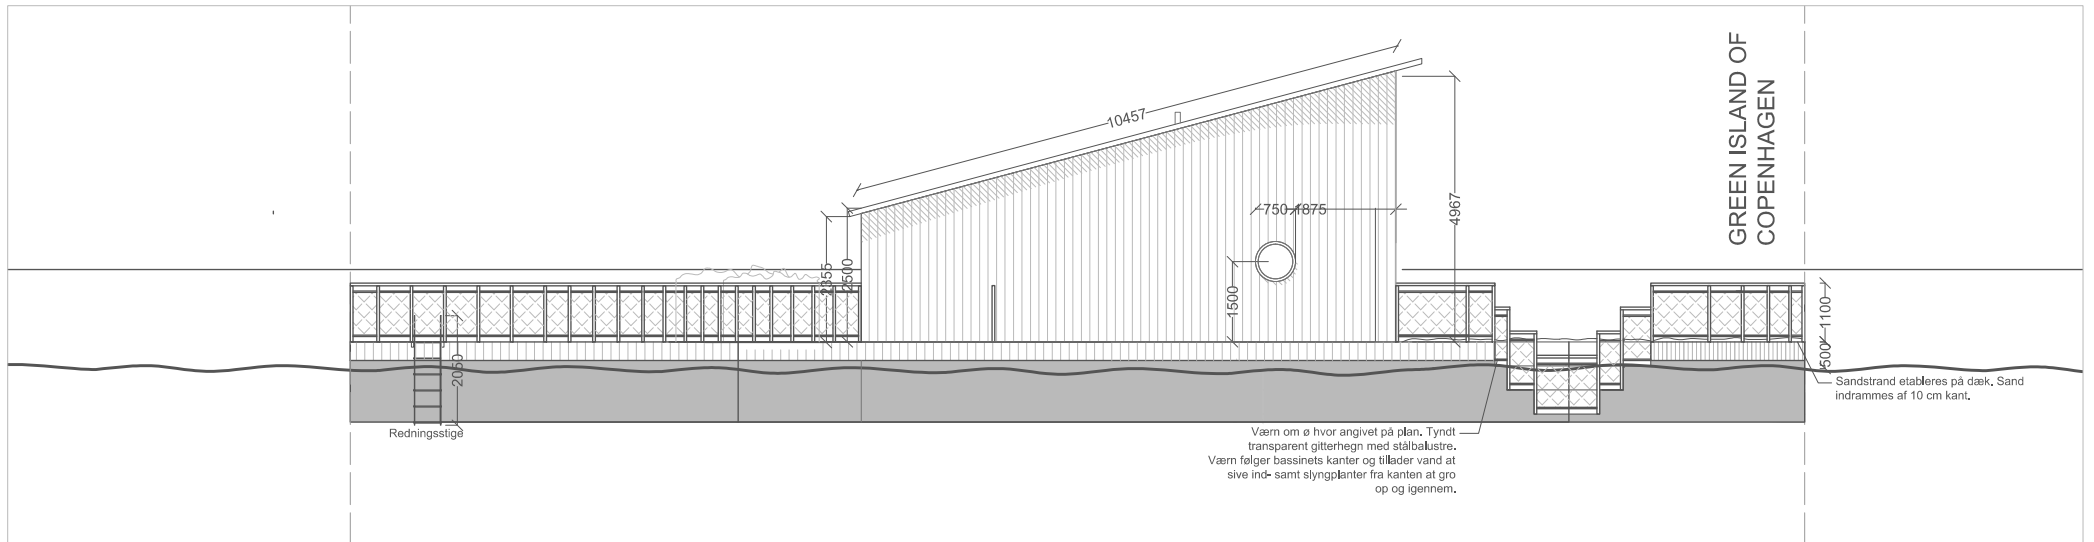

02 OPSTALT FRA SYDØST MOD KALVEBOD BRYGGE


- Alle mål ift. kajenkanten skal kontrolleres på stedet.
- Vandstand er vejledende og kan variere
- Følg alle relevante myndigheders krav
- Følg Bygningsreglementet (BR15) samt den Danske Standard (DS) følges hvor ikke andet angivet.

Bygherre : Copenhagen Entertainment Unit Åbenrå 28, st. 1124 København K Tlf: 30298030 info@ceunit.dk	Dato : 12.01.2018	Sag : GREEN ISLAND OF COPENHAGEN	
	Status : Myndighedsprojekt	Tegning : OPSTALTER	Mål : 1:100 A3
	Arkitekt : Hallas & Hartvig	FRA NORDVEST OG SYDØST	Tegnings.nr. : A.2.02

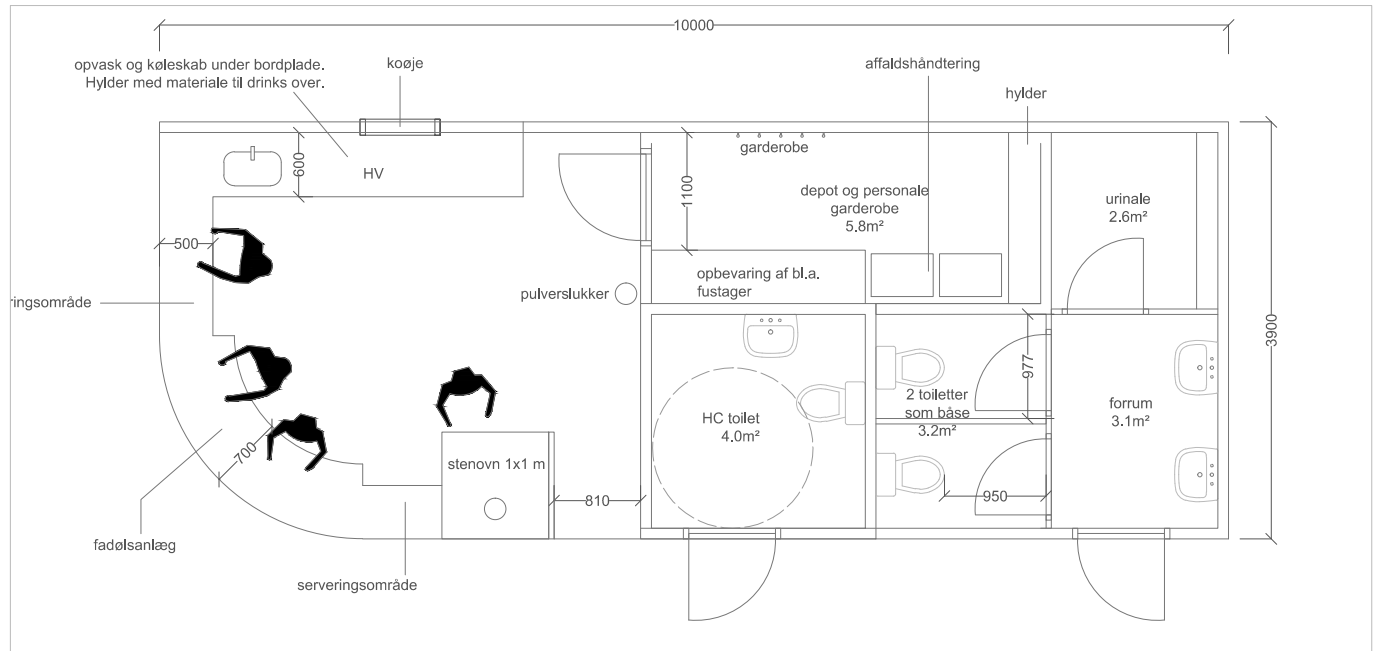

OBS: Drikkevands- og spildetank montering og endelig placering iht. leverandør anvisninger

01 PLAN BARBYGNING

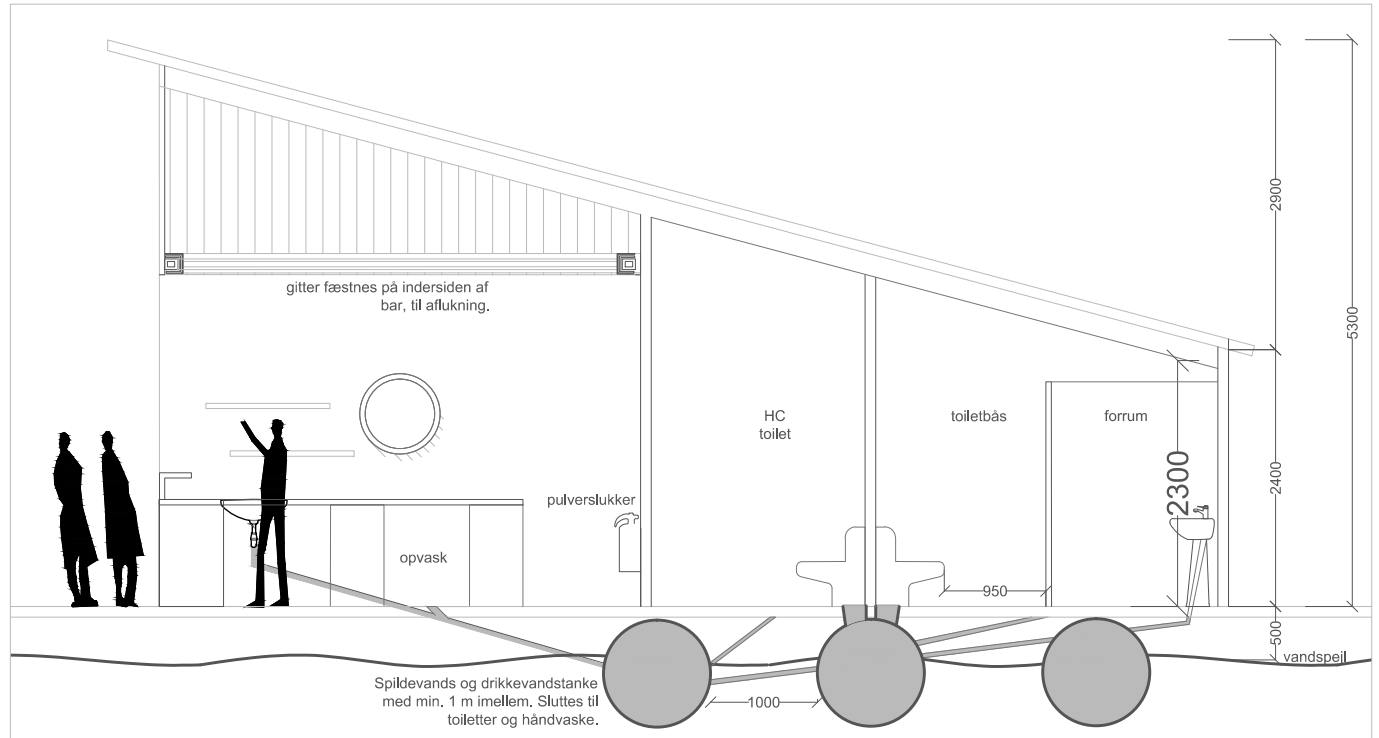


02 SNIT BARBYGNING

- Alle mål ift. kajenkanten skal kontrolleres på stedet.
- Vandstand er vejledende og kan variere
- Følg alle relevante myndigheders krav
- Følg Bygningsreglementet (BR15) samt den Danske Standard (DS) følges hvor ikke andet angivet.


Bygherre : Copenhagen Entertainment Unit Åbenrå 28, st. 1124 København K Tlf: 30298030 info@ceunit.dk	Dato : 12.01.2018	Sag : GREEN ISLAND OF COPENHAGEN	
	Status : Myndighedsprojekt	Tegning : PLAN SNIT	Mål : 1:50 A3
	Arkitekt : Hallas & Hartvig	BARBYGNING	



01 SNIT BASSIN
1:20

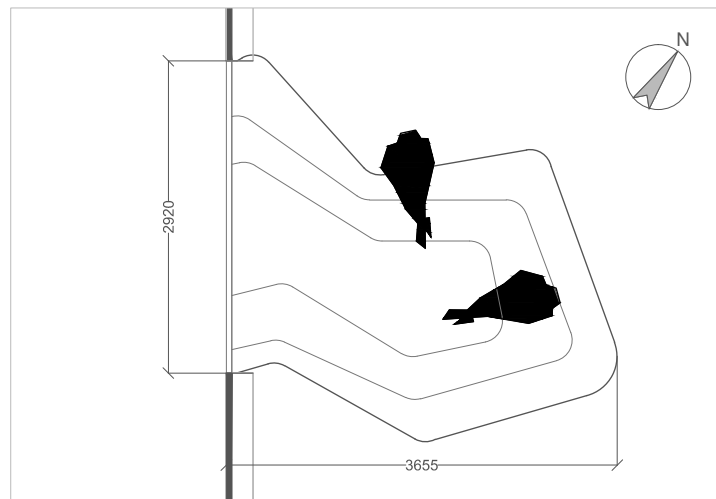


02 PLAN BASSIN
1:50

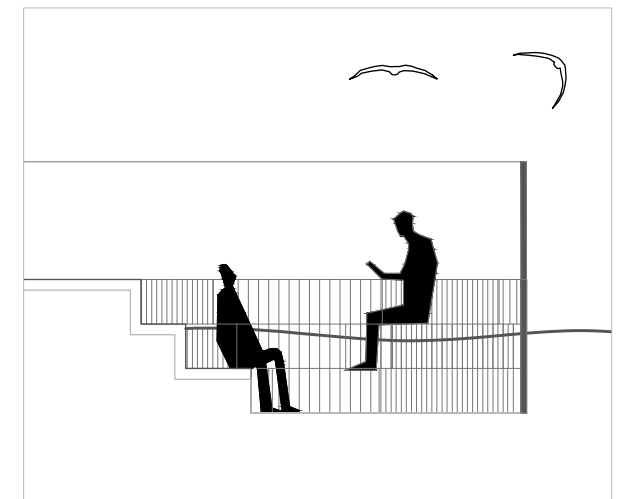

03 SNIT BASSIN
1:50

- Alle mål ift. kajenkanten skal kontrolleres på stedet.
- Vandstand er vejledende og kan variere
- Følg alle relevante myndigheders krav
- Følg Bygningsreglementet (BR15) samt den Danske Standard (DS) følges hvor ikke andet angivet.


Bygherre : Copenhagen Entertainment Unit Åbenrå 28, st. 1124 København K Tlf: 30298030 info@ceunit.dk	Dato : 12.01.2018	Sag : GREEN ISLAND OF COPENHAGEN	
	Status : Myndighedsprojekt	Tegning : PLAN SNIT	Mål : 1:20, 1:50 A3
	Arkitekt : Hallas & Hartvig	BASSIN	

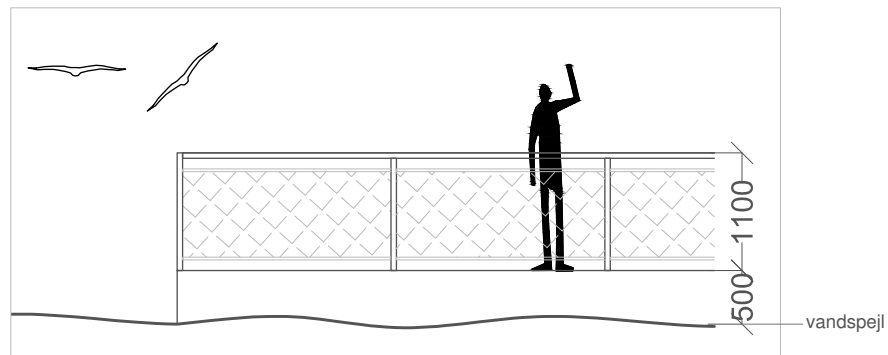


01 VÆRN
1:50



02 SIDDEMØBEL
1:50

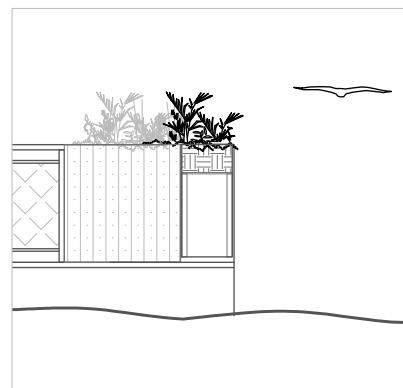


03 HØJBED LANGS KANT
1:50

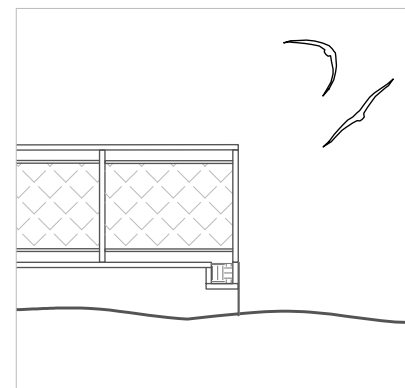

03 "ALTANKANKASSER" LANGS KANT
1:50

- Alle mål ift. kajenkanten skal kontrolleres på stedet.
- Vandstand er vejledende og kan variere
- Følg alle relevante myndigheders krav
- Følg Bygningsreglementet (BR15) samt den Danske Standard (DS) følges hvor ikke andet angivet.

Bygherre : Copenhagen Entertainment Unit Åbenrå 28, st. 1124 København K Tlf: 30298030 info@ceunit.dk	Dato : 12.01.2018	Sag : GREEN ISLAND OF COPENHAGEN	
	Status : Myndighedsprojekt	Tegning : DETALJESNIT SKITSER	Mål : 1:50 A3
	Arkitekt : Hallas & Hartvig	UDSNIT	Tegnings.nr. : A.4.02

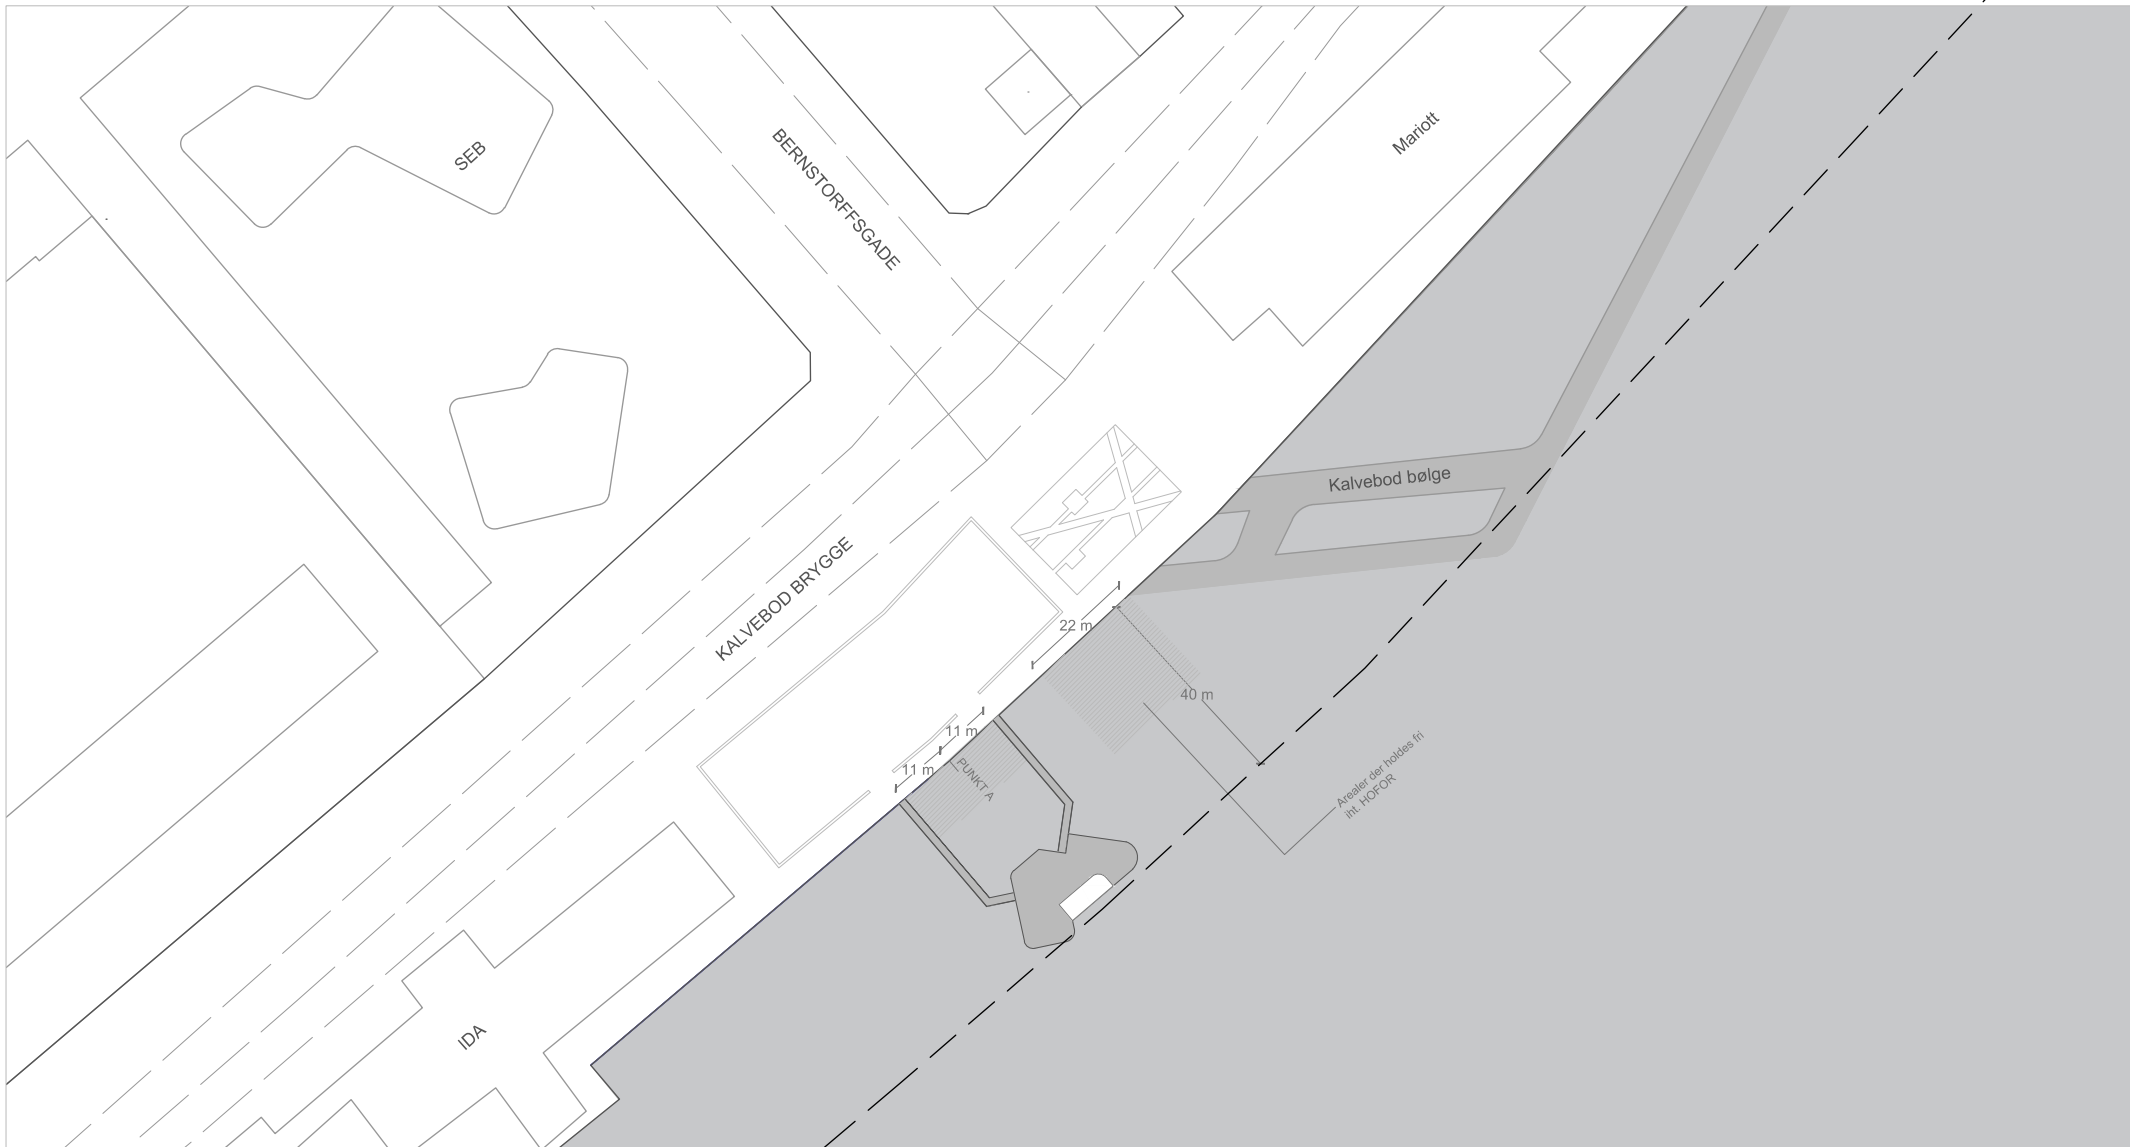


01 SITUATIONSPLAN




- Alle mål iht. kajenkanten skal kontrolleres på stedet.
- Vandstand er vejledende og kan variere
- Følg alle relevante myndigheders krav
- Følg Bygningsreglementet (BR15) samt den Danske Standard (DS) følges hvor ikke andet angivet.

Bygherre : Copenhagen Entertainment Unit Åbenrå 28, st. 1124 København K Tlf: 30298030 info@ceunit.dk	Dato : 12.01.2018	Sag : GREEN ISLAND OF COPENHAGEN	
	Status : Myndighedsprojekt	Tegning : SITUATIONSPLAN	Mål : 1:1000 A3
	Arkitekt : Hallas & Hartvig	-	Tegnings.nr. : A.0.01

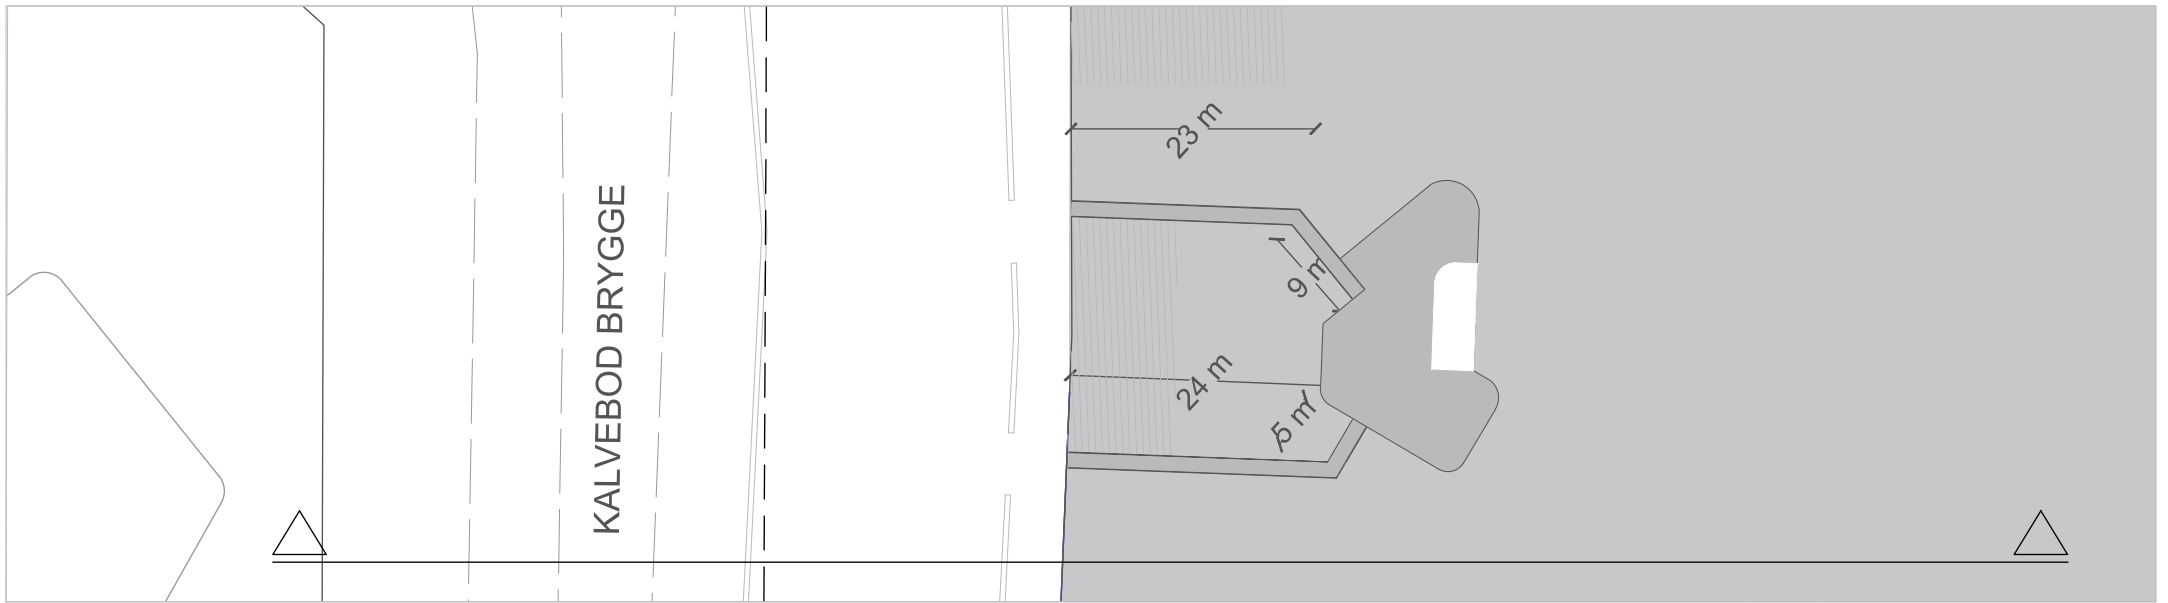

01 SITUATIONSPLAN UDSNIT

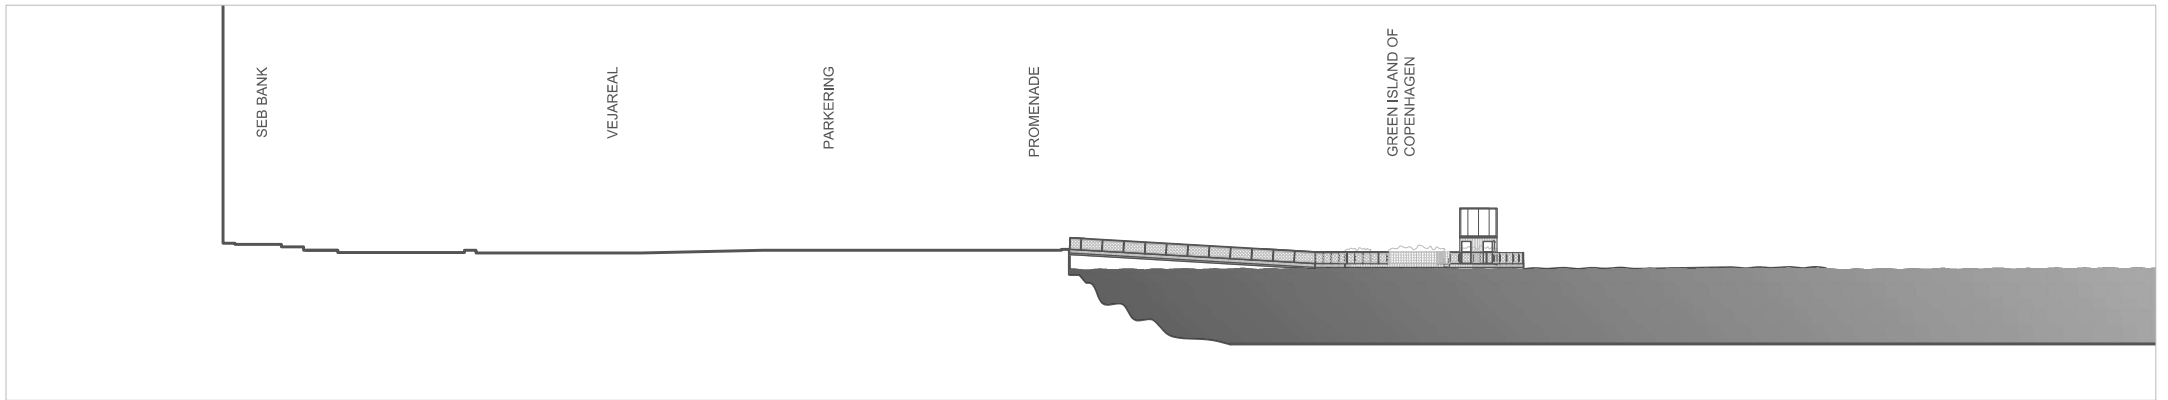

02 PRINCIPSNIT

- Alle mål ift. kajenkanten skal kontrolleres på stedet.
- Vandstand er vejledende og kan variere
- Følg alle relevante myndigheds krav
- Følg Bygningsreglementet (BR15) samt den Danske Standard (DS) følges hvor ikke andet angivet.

Bygherre : Copenhagen Entertainment Unit Åbenrå 28, st. 1124 København K Tlf: 30298030 info@ceunit.dk	Dato : 12.01.2018	Sag : GREEN ISLAND OF COPENHAGEN	
	Status : Myndighedsprojekt	Tegning : SITUATIONSPLAN PRINCIPSNIT	Mål : 1:500 A3
	Arkitekt : Hallas & Hartvig	-	Tegnings.nr. : A.0.02



OBS! VISUALISERING UDARBEJDET TIL OPRINDELIGT PROJEKT MED 1 GANGBRO OG MINDRE Ø. SE TEGNINGER FOR OPDATERET PROJEKT

Bygherre : Copenhagen Entertainment Unit Åbenrå 28, st. 1124 København K Tlf: 30298030 info@ceunit.dk	Dato : 12.01.2018	Sag : GREEN ISLAND OF COPENHAGEN	
	Status : Myndighedsprojekt	Tegning : VISUALISERING 1	Mål :
	Arkitekt : Hallas & Hartvig	FRA NORD-ØST	Tegnings.nr. : V.1.01



OBS! VISUALISERING UDARBEJDET TIL OPRINDELIGT PROJEKT MED 1 GANGBRO OG MINDRE Ø. SE TEGNINGER FOR OPDATERET PROJEKT

Bygherre : Copenhagen Entertainment Unit Åbenrå 28, st. 1124 København K Tlf: 30298030 info@ceunit.dk	Dato : 12.01.2018	Sag : GREEN ISLAND OF COPENHAGEN	
	Status : Myndighedsprojekt	Tegning : VISUALISERING 2	Mål :
	Arkitekt : Hallas & Hartvig	CAFEDÆK OG BAR	Tegnings.nr. : V.1.02

SIGNATURFORKLARING

- Strand 
- Trædæk, lærketræ 
- Grønne højbede 

BRUTTO AREALER


- Barbygning: 38m²
- Areal af ø, gangbro ikke medregnet: 300m²
- (Gangbro ca.: 91m²)


REDNINGSSTIGER I ALT: 3



- Alle mål ift. kajenkanten skal kontrolleres på stedet.
- Vandstand er vejledende og kan variere
- Følg alle relevante myndigheders krav
- Følg Bygningsreglementet (BR15) samt den Danske Standard (DS) følges hvor ikke andet angivet.


Bygherre: Copenhagen Entertainment Unit Åbenrå 28, st. 1124 København K Tlf: 30298030 info@ceunit.dk	Dato: 12.01.2018	Sag: GREEN ISLAND OF COPENHAGEN	
	Status: Myndighedsprojekt	Tegning: PLAN	Mål: 1:100 A3
	Arkitekt: Hallas & Hartvig	HOVEDPLAN	
		Tegnings.nr.: A.1.01	

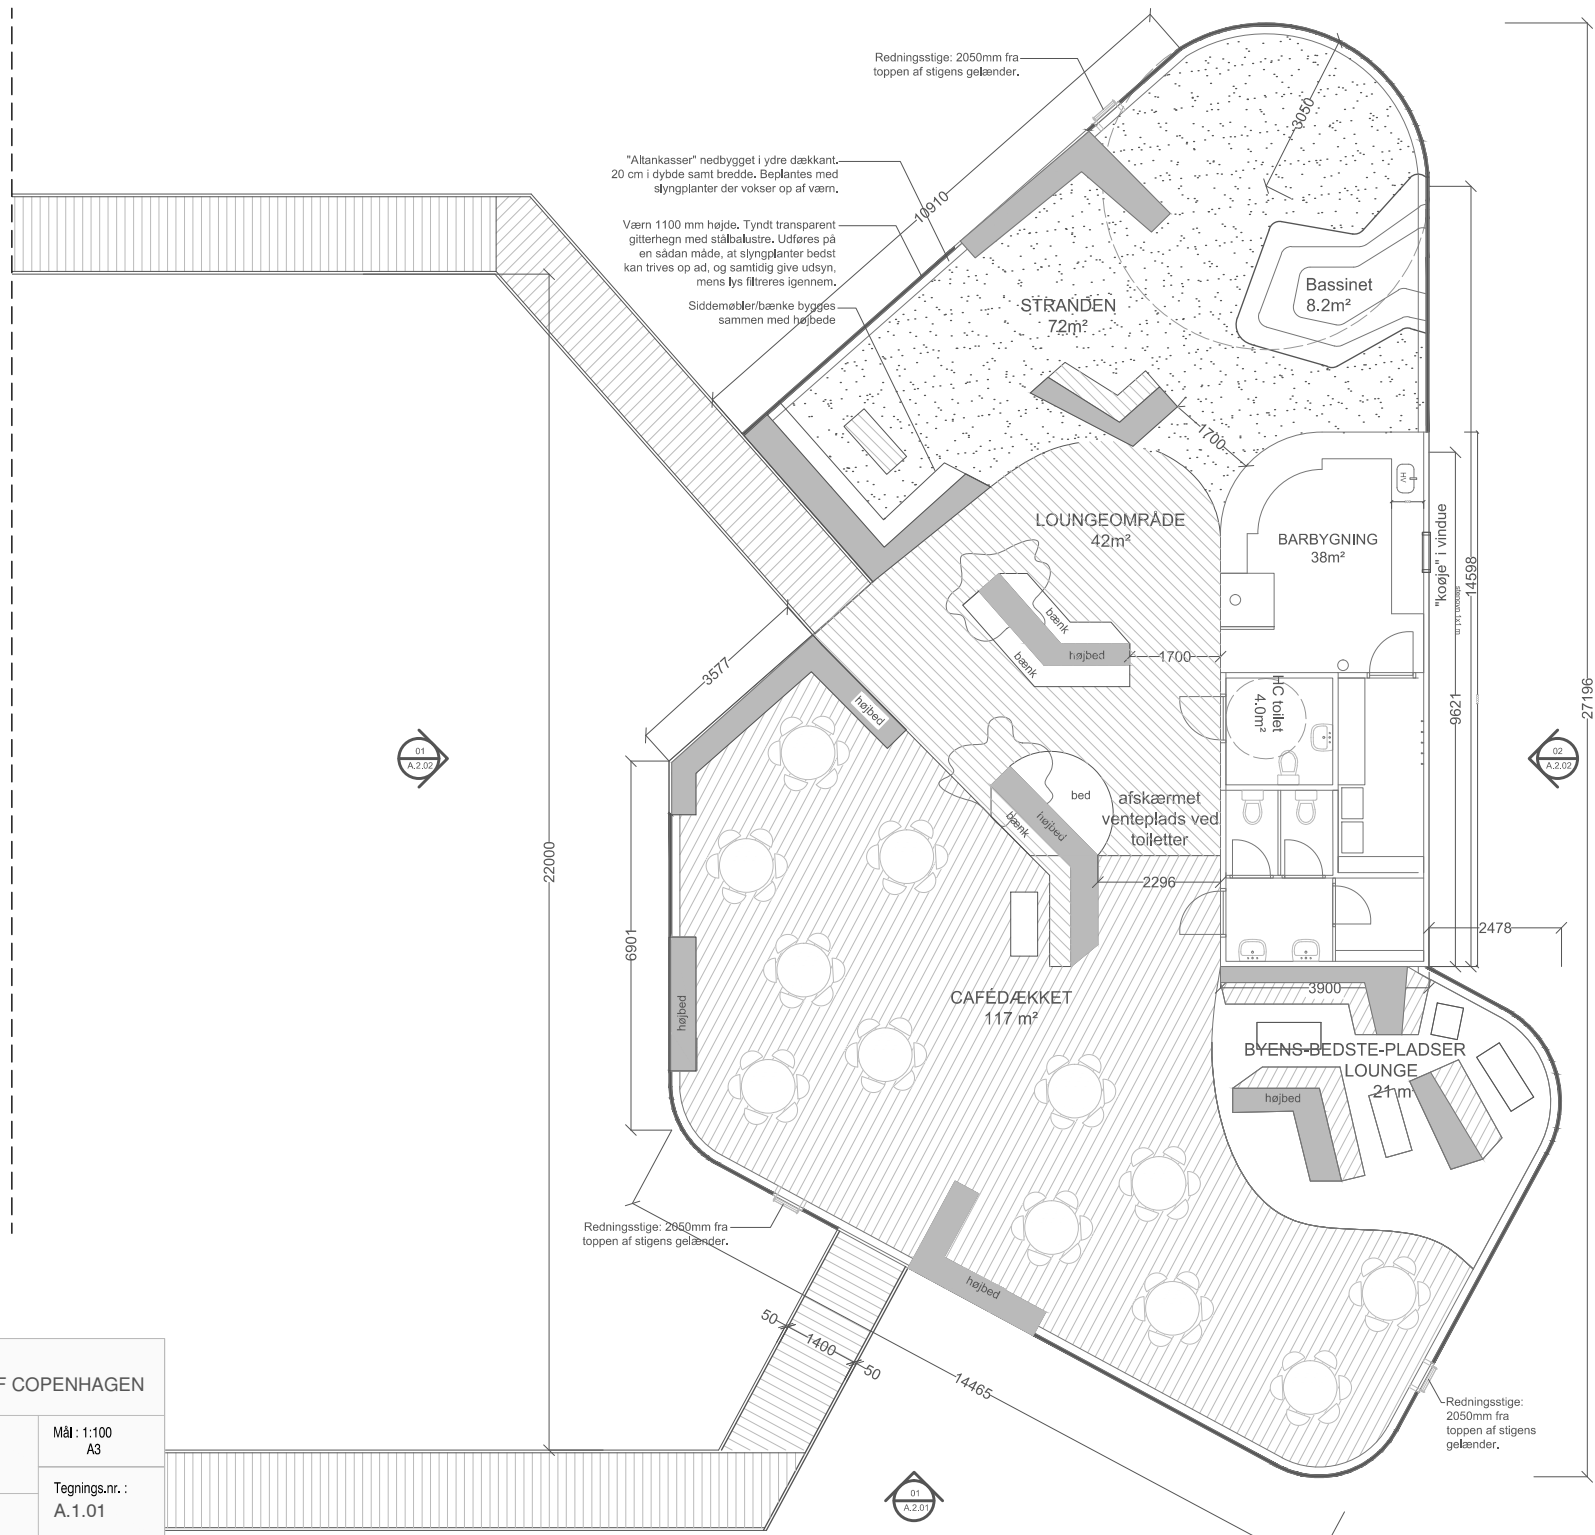

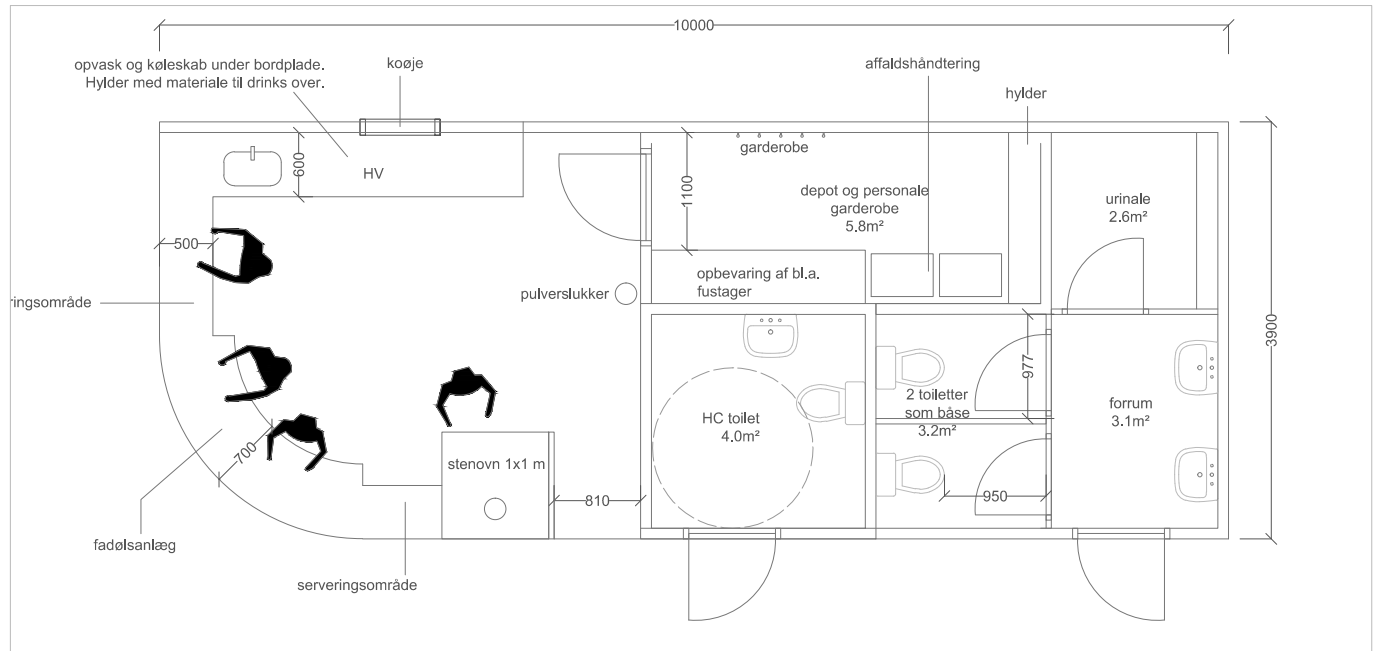

OBS: Drikkevands- og spildetank montering og endelig placering iht. leverandør anvisninger

01 PLAN BARBYGNING

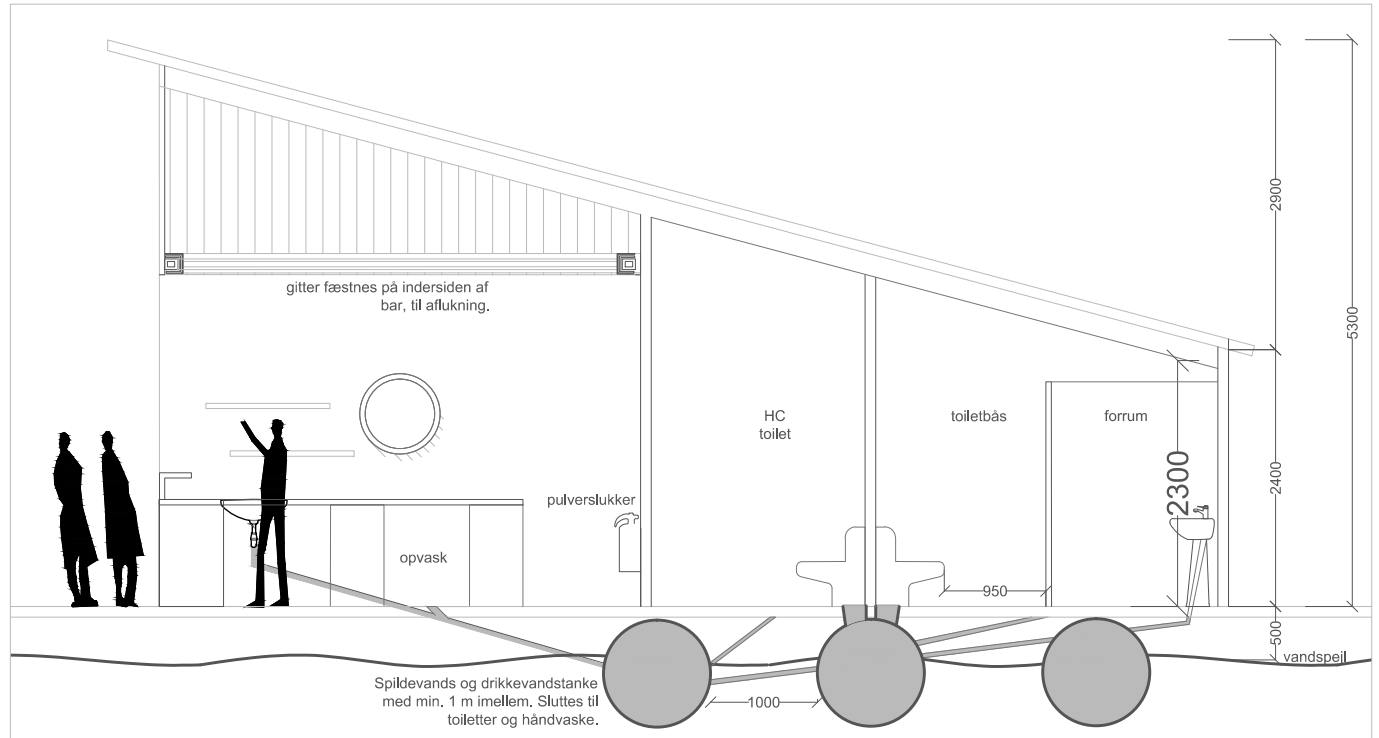

02 SNIT BARBYGNING

- Alle mål ift. kajenkanten skal kontrolleres på stedet.
- Vandstand er vejledende og kan variere
- Følg alle relevante myndigheders krav
- Følg Bygningsreglementet (BR15) samt den Danske Standard (DS) følges hvor ikke andet angivet.

Bygherre : Copenhagen Entertainment Unit Åbenrå 28, st. 1124 København K Tlf: 30298030 info@ceunit.dk	Dato : 12.01.2018	Sag : GREEN ISLAND OF COPENHAGEN	
	Status : Myndighedsprojekt	Tegning : PLAN SNIT	Mål : 1:50 A3
	Arkitekt : Hallas & Hartvig	BARBYGNING	



OBS! VISUALISERING UDARBEJDET TIL OPRINDELIGT PROJEKT MED 1 GANGBRO OG MINDRE Ø. SE TEGNINGER FOR OPDATERET PROJEKT

Bygherre : Copenhagen Entertainment Unit Åbenrå 28, st. 1124 København K Tlf: 30298030 info@ceunit.dk	Dato : 12.01.2018	Sag : GREEN ISLAND OF COPENHAGEN	
	Status : Myndighedsprojekt	Tegning : VISUALISERING 1	Mål :
	Arkitekt : Hallas & Hartvig	FRA NORD-ØST	Tegnings.nr. : V.1.01



OBS! VISUALISERING UDARBEJDET TIL OPRINDELIGT PROJEKT MED 1 GANGBRO OG MINDRE Ø. SE TEGNINGER FOR OPDATERET PROJEKT

Bygherre : Copenhagen Entertainment Unit Åbenrå 28, st. 1124 København K Tlf: 30298030 info@ceunit.dk	Dato : 12.01.2018	Sag : GREEN ISLAND OF COPENHAGEN	
	Status : Myndighedsprojekt	Tegning : VISUALISERING 2	Mål :
	Arkitekt : Hallas & Hartvig	CAFEDÆK OG BAR	Tegnings.nr. : V.1.02

SIGNATURFORKLARING

- Strand 
- Trædæk, lærketræ 
- Grønne højbede 

BRUTTO AREALER


- Barbygning: 38m²
- Areal af ø, gangbro ikke medregnet: 300m²
- (Gangbro ca.: 91m²)

REDNINGSSTIGER I ALT: 3



- Alle mål ift. kajenkanten skal kontrolleres på stedet.
- Vandstand er vejledende og kan variere
- Følg alle relevante myndigheders krav
- Følg Bygningsreglementet (BR15) samt den Danske Standard (DS) følges hvor ikke andet angivet.

Bygherre: Copenhagen Entertainment Unit Åbenrå 28, st. 1124 København K Tlf: 30298030 info@ceunit.dk	Dato: 12.01.2018	Sag: GREEN ISLAND OF COPENHAGEN	
	Status: Myndighedsprojekt	Tegning: PLAN	Mål: 1:100 A3
	Arkitekt: Hallas & Hartvig	HOVEDPLAN	Tegnings.nr.: A.1.01

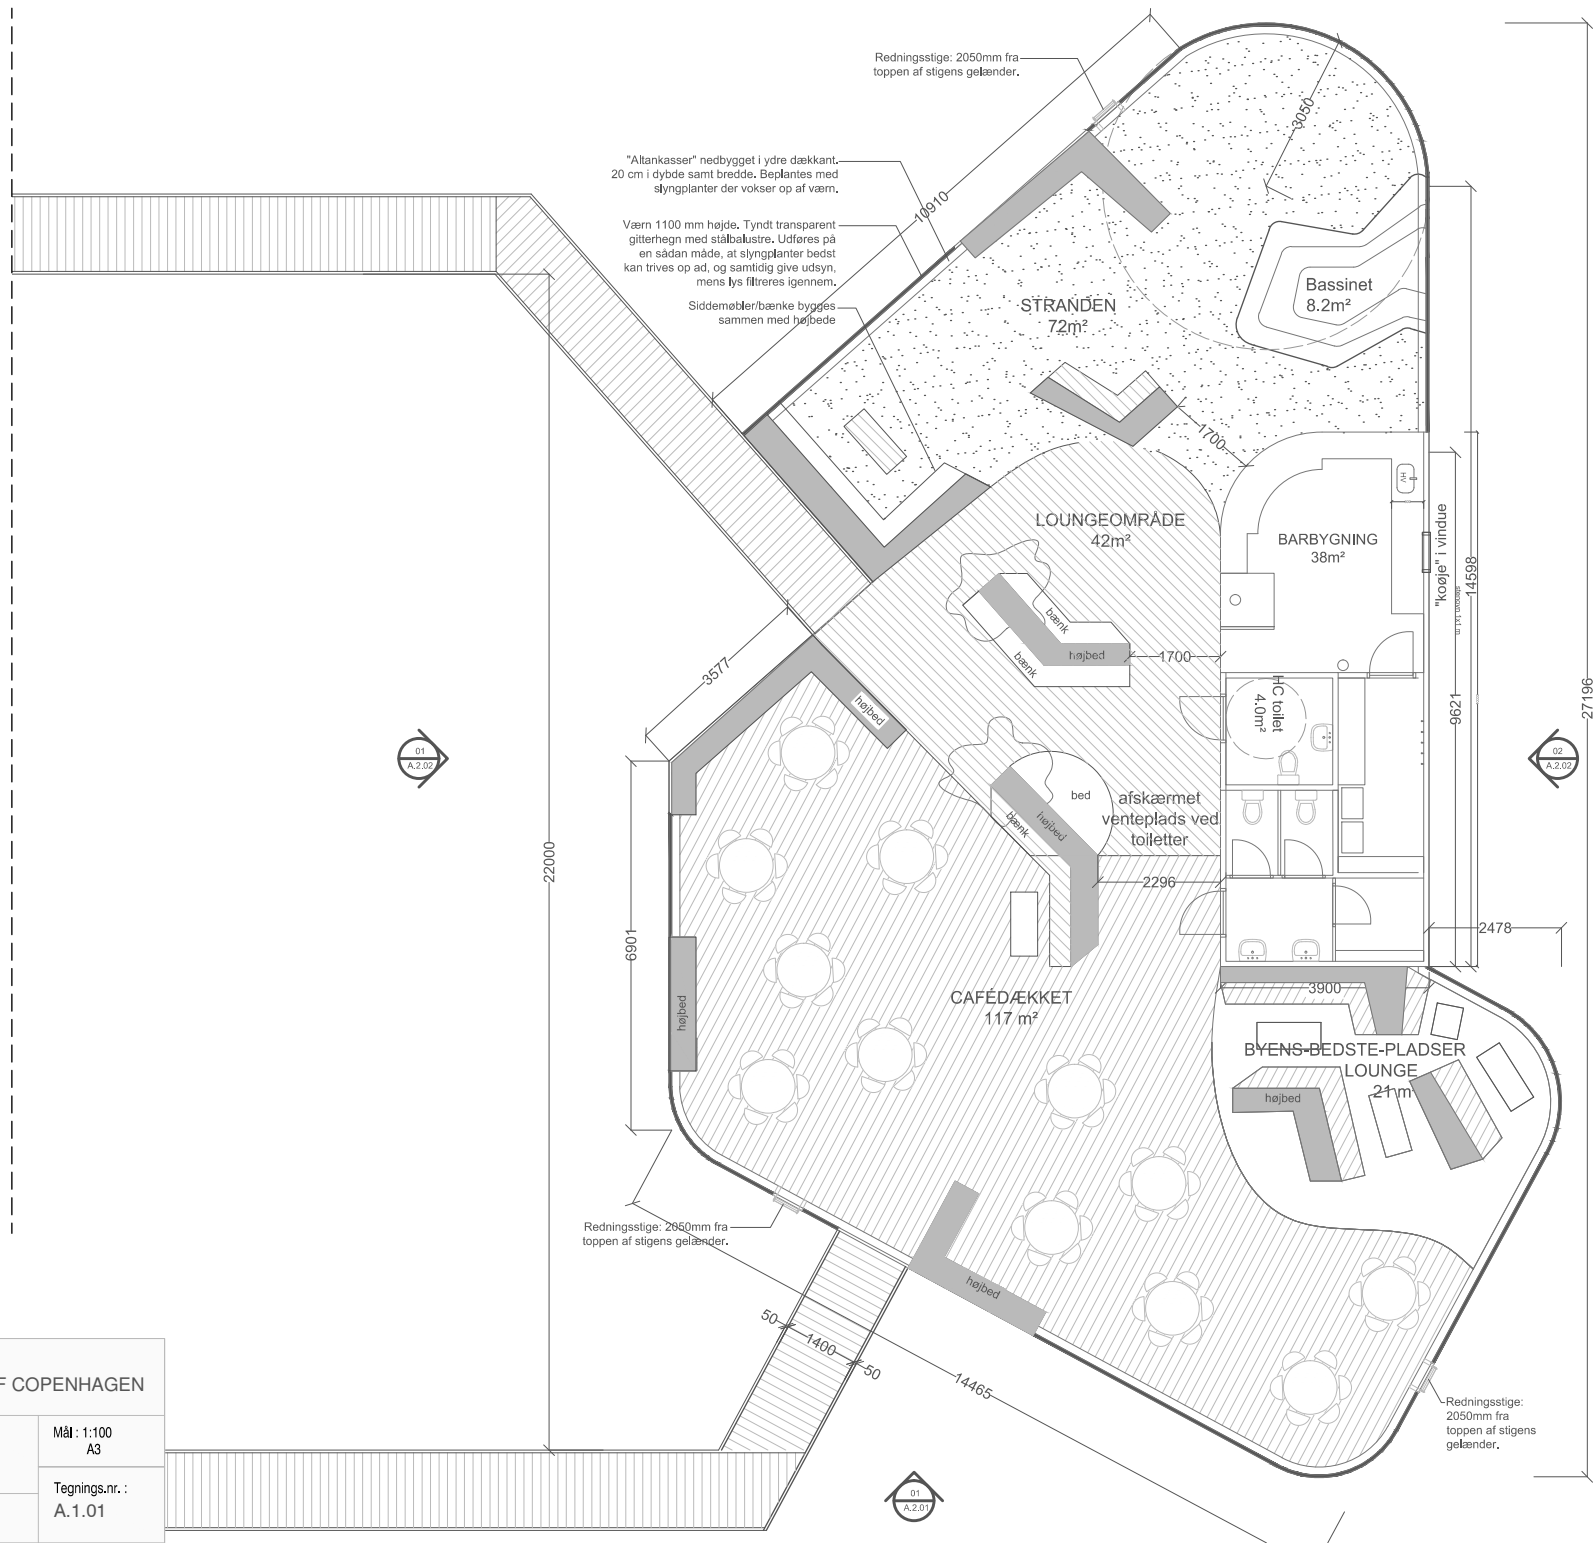




01 SITUATIONSPLAN




- Alle mål iht. kajenkanten skal kontrolleres på stedet.
- Vandstand er vejledende og kan variere
- Følg alle relevante myndigheders krav
- Følg Bygningsreglementet (BR15) samt den Danske Standard (DS) følges hvor ikke andet angivet.

Bygherre : Copenhagen Entertainment Unit Åbenrå 28, st. 1124 København K Tlf: 30298030 info@ceunit.dk	Dato : 12.01.2018	Sag : GREEN ISLAND OF COPENHAGEN	
	Status : Myndighedsprojekt	Tegning : SITUATIONSPLAN	Mål : 1:1000 A3
	Arkitekt : Hallas & Hartvig	-	Tegnings.nr. : A.0.01

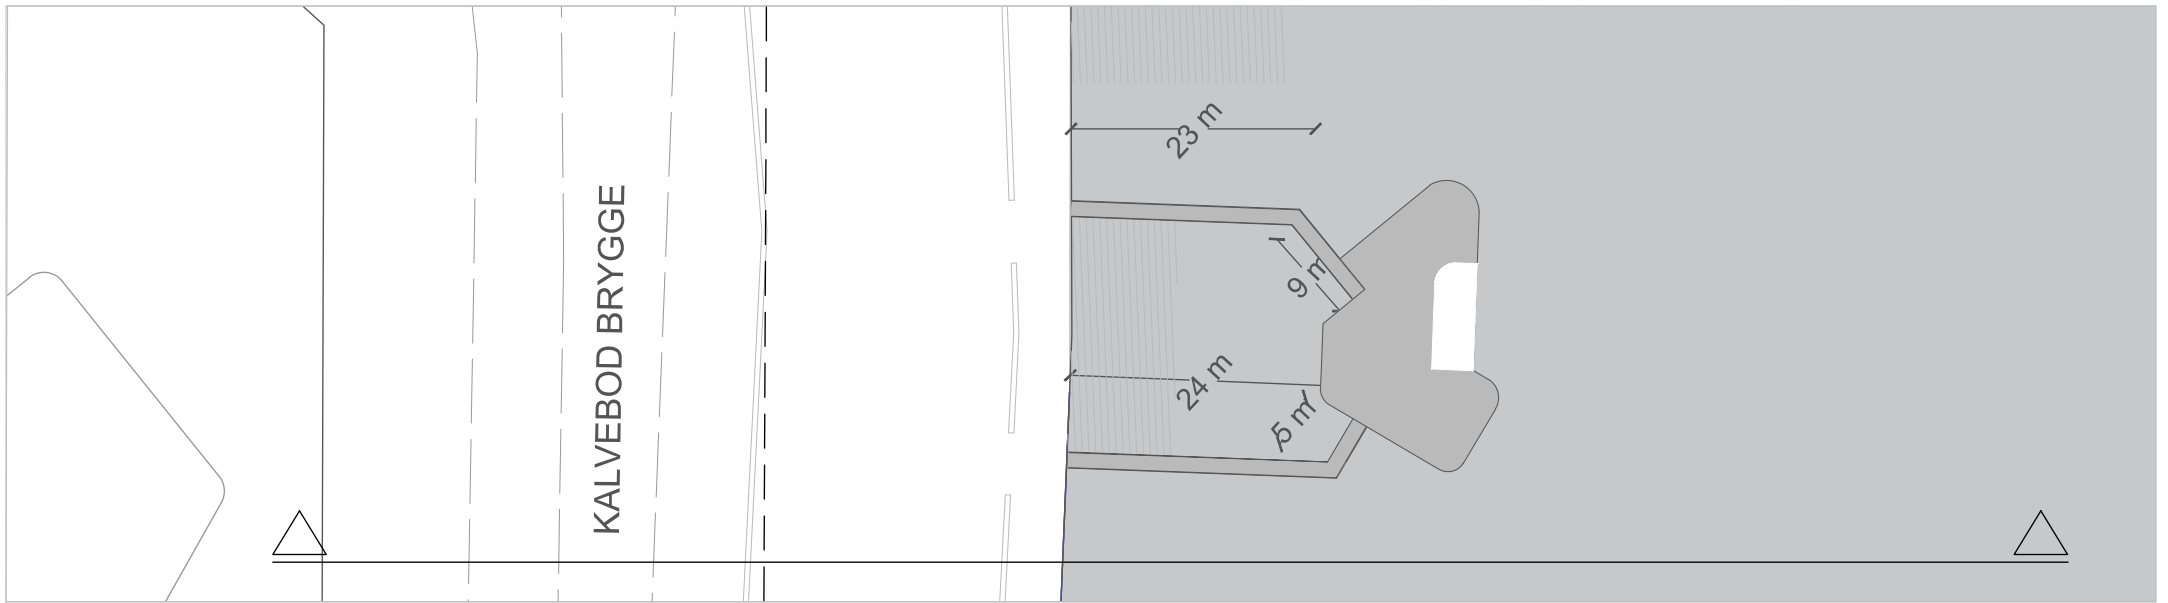


01 SITUATIONSPLAN UDSNIT

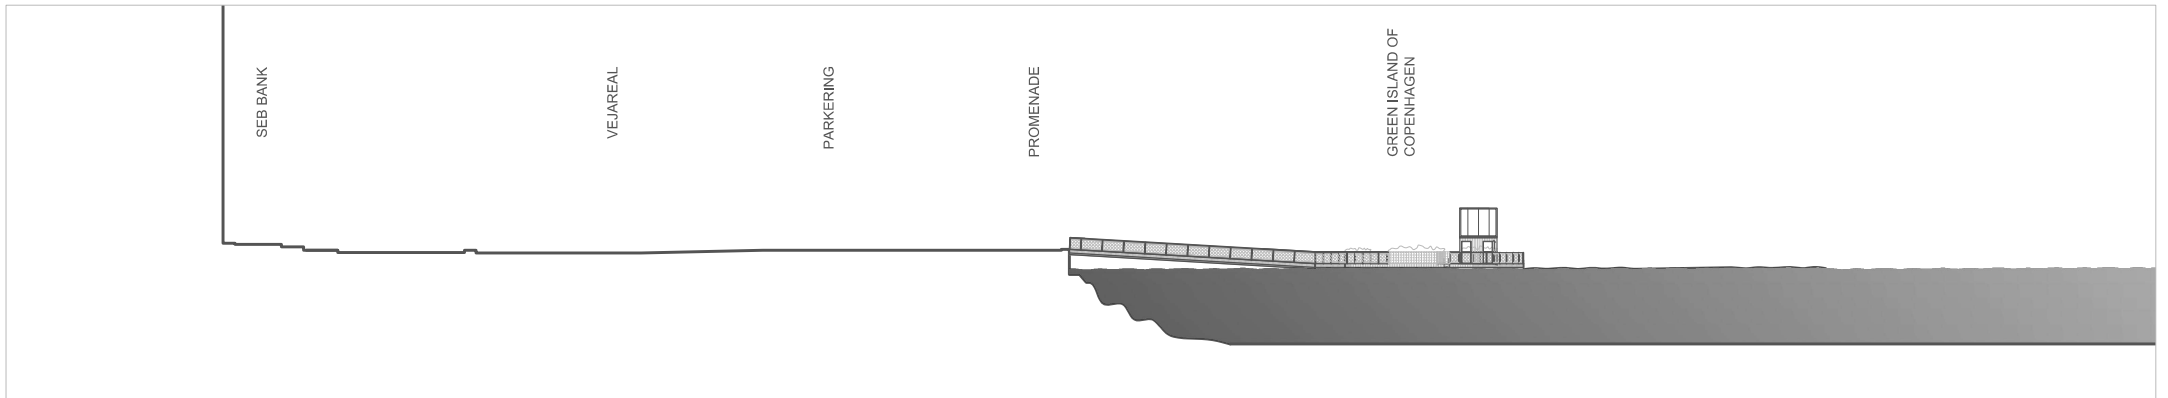

02 PRINCIPSNIT

- Alle mål ift. kajenkanten skal kontrolleres på stedet.
- Vandstand er vejledende og kan variere
- Følg alle relevante myndigheds krav
- Følg Bygningsreglementet (BR15) samt den Danske Standard (DS) følges hvor ikke andet angivet.

Bygherre : Copenhagen Entertainment Unit Åbenrå 28, st. 1124 København K Tlf: 30298030 info@ceunit.dk	Dato : 12.01.2018	Sag : GREEN ISLAND OF COPENHAGEN	
	Status : Myndighedsprojekt	Tegning : SITUATIONSPLAN PRINCIPSNIT	Mål : 1:500 A3
	Arkitekt : Hallas & Hartvig	-	Tegnings.nr. : A.0.02

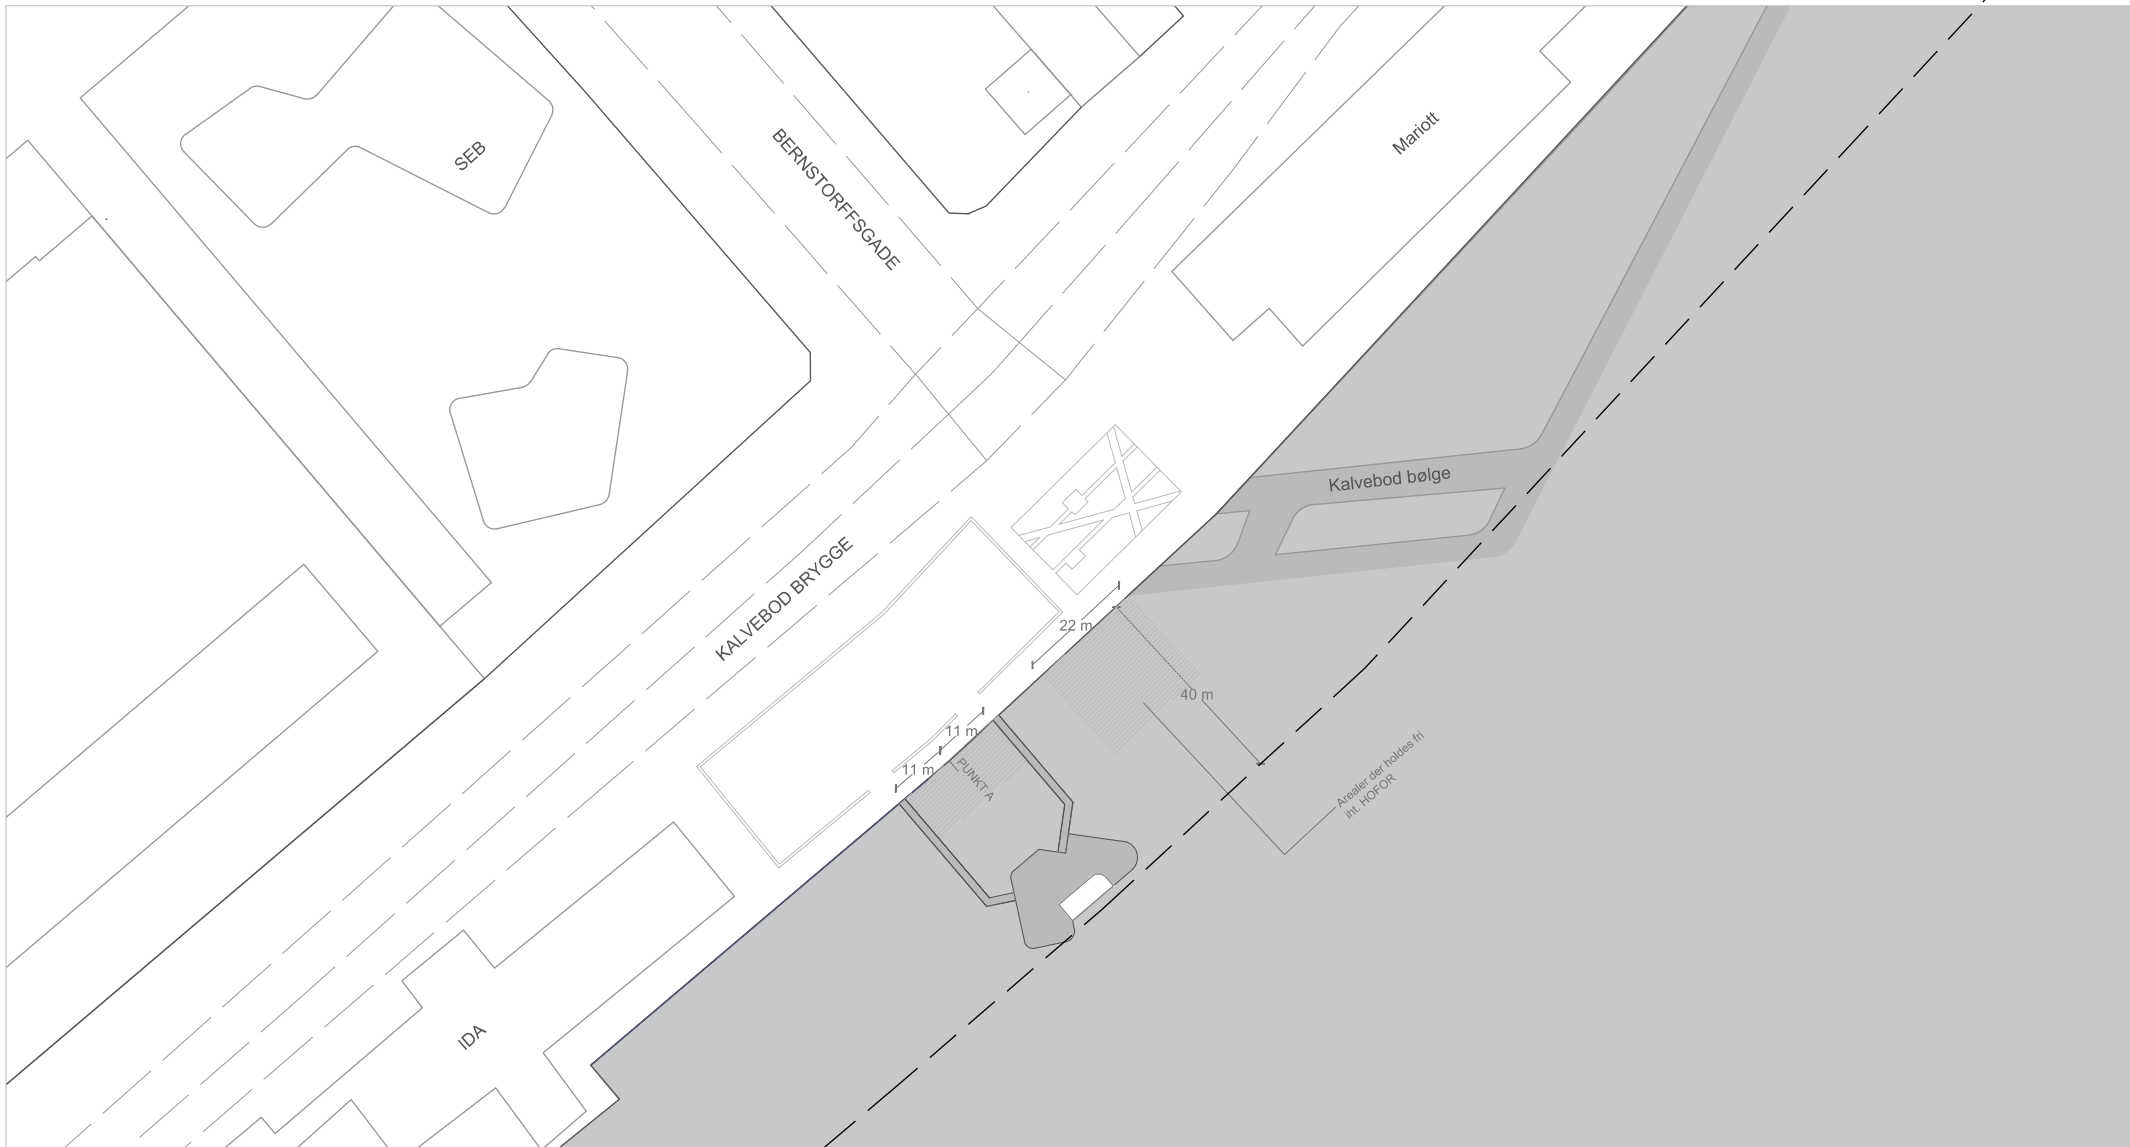


01 SITUATIONSPLAN




- Alle mål iht. kajenkanten skal kontrolleres på stedet.
- Vandstand er vejledende og kan variere
- Følg alle relevante myndigheders krav
- Følg Bygningsreglementet (BR15) samt den Danske Standard (DS) følges hvor ikke andet angivet.

Bygherre : Copenhagen Entertainment Unit Åbenrå 28, st. 1124 København K Tlf: 30298030 info@ceunit.dk	Dato : 12.01.2018	Sag : GREEN ISLAND OF COPENHAGEN	
	Status : Myndighedsprojekt	Tegning : SITUATIONSPLAN	Mål : 1:1000 A3
	Arkitekt : Hallas & Hartvig	-	Tegnings.nr. : A.0.01

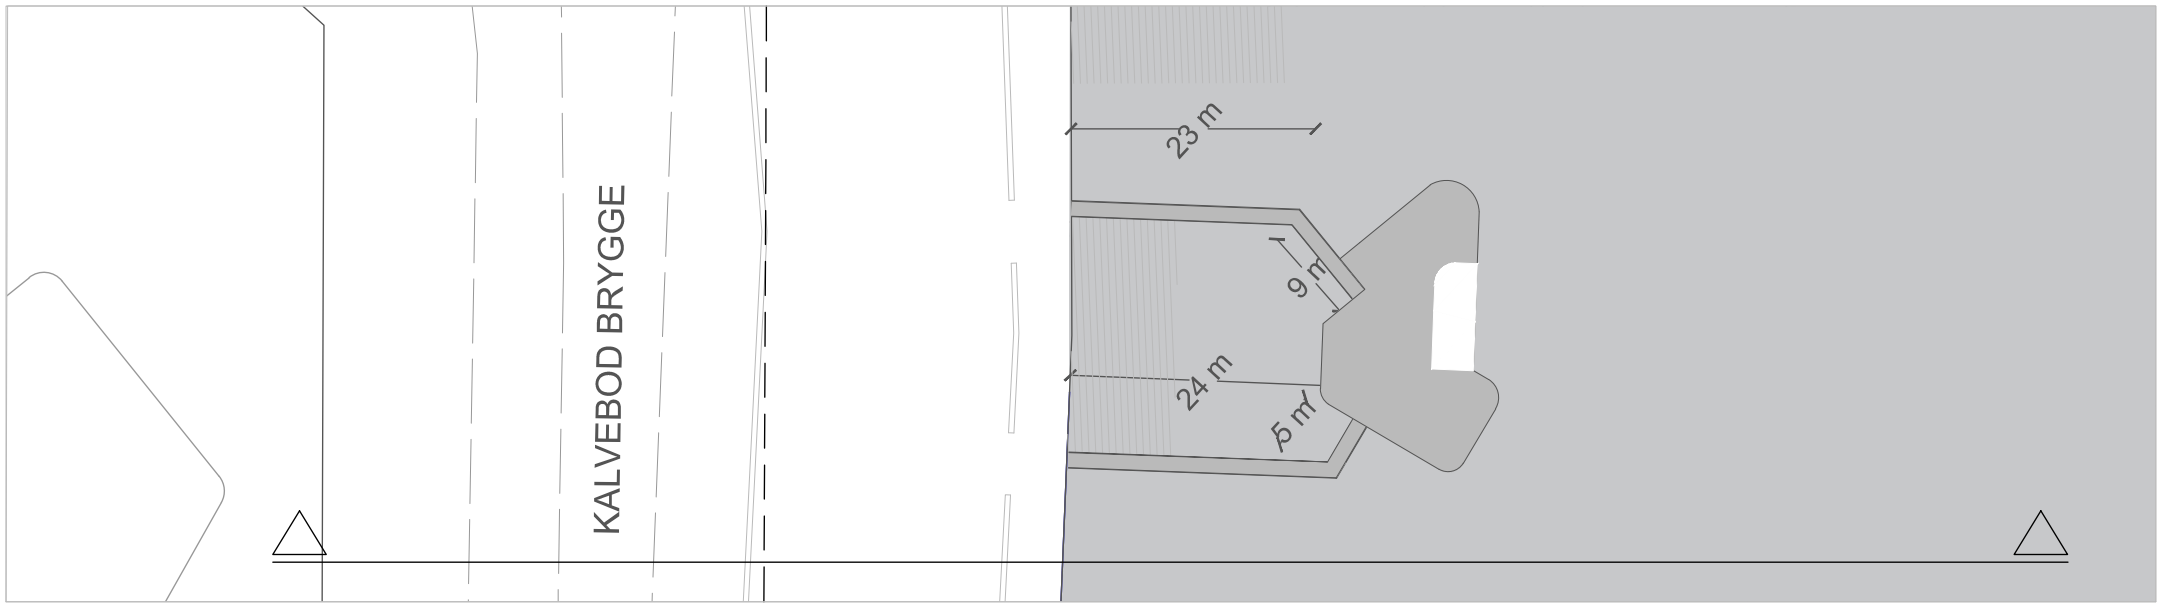

01 SITUATIONSPLAN UDSNIT

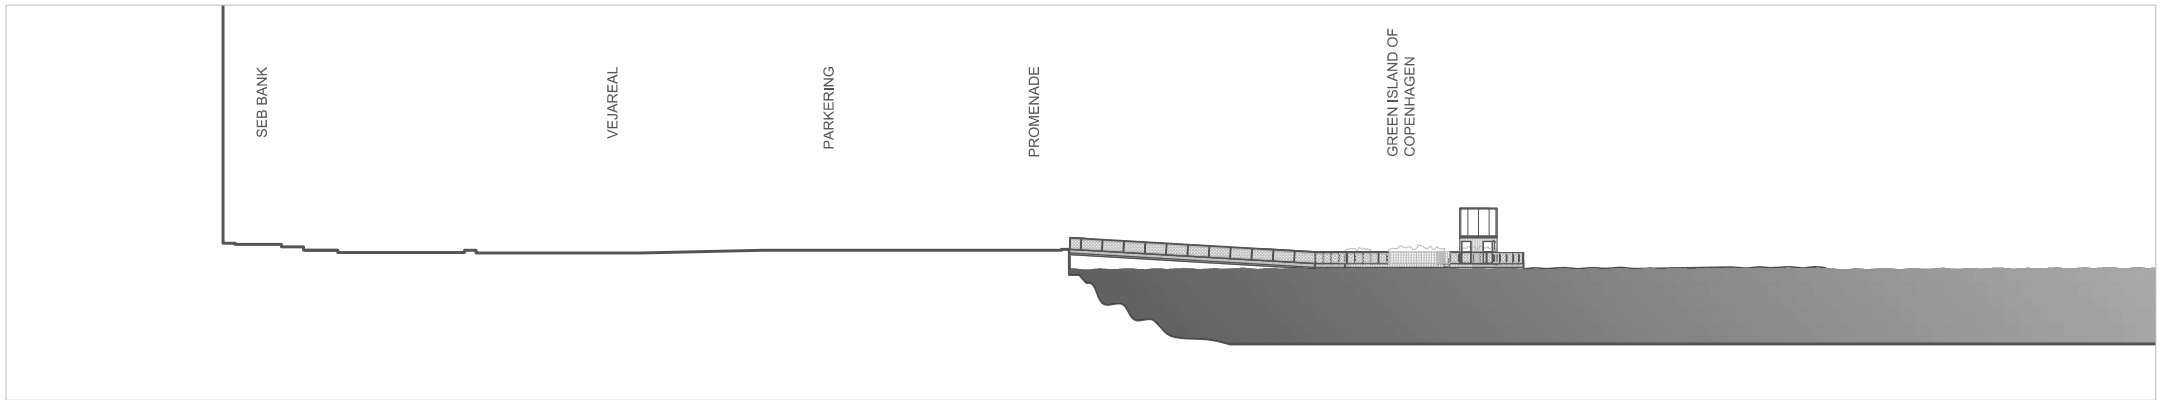



02 PRINCIPSNIT

- Alle mål ift. kajenkanten skal kontrolleres på stedet.
- Vandstand er vejledende og kan variere
- Følg alle relevante myndigheders krav
- Følg Bygningsreglementet (BR15) samt den Danske Standard (DS) følges hvor ikke andet angivet.

Bygherre : Copenhagen Entertainment Unit Åbenrå 28, st. 1124 København K Tlf: 30298030 info@ceunit.dk	Dato : 12.01.2018	Sag : GREEN ISLAND OF COPENHAGEN	
	Status : Myndighedsprojekt	Tegning : SITUATIONSPLAN PRINCIPSNIT	Mål : 1:500 A3
	Arkitekt : Hallas & Hartvig	-	Tegnings.nr. : A.0.02


BARBYGNING 38m²

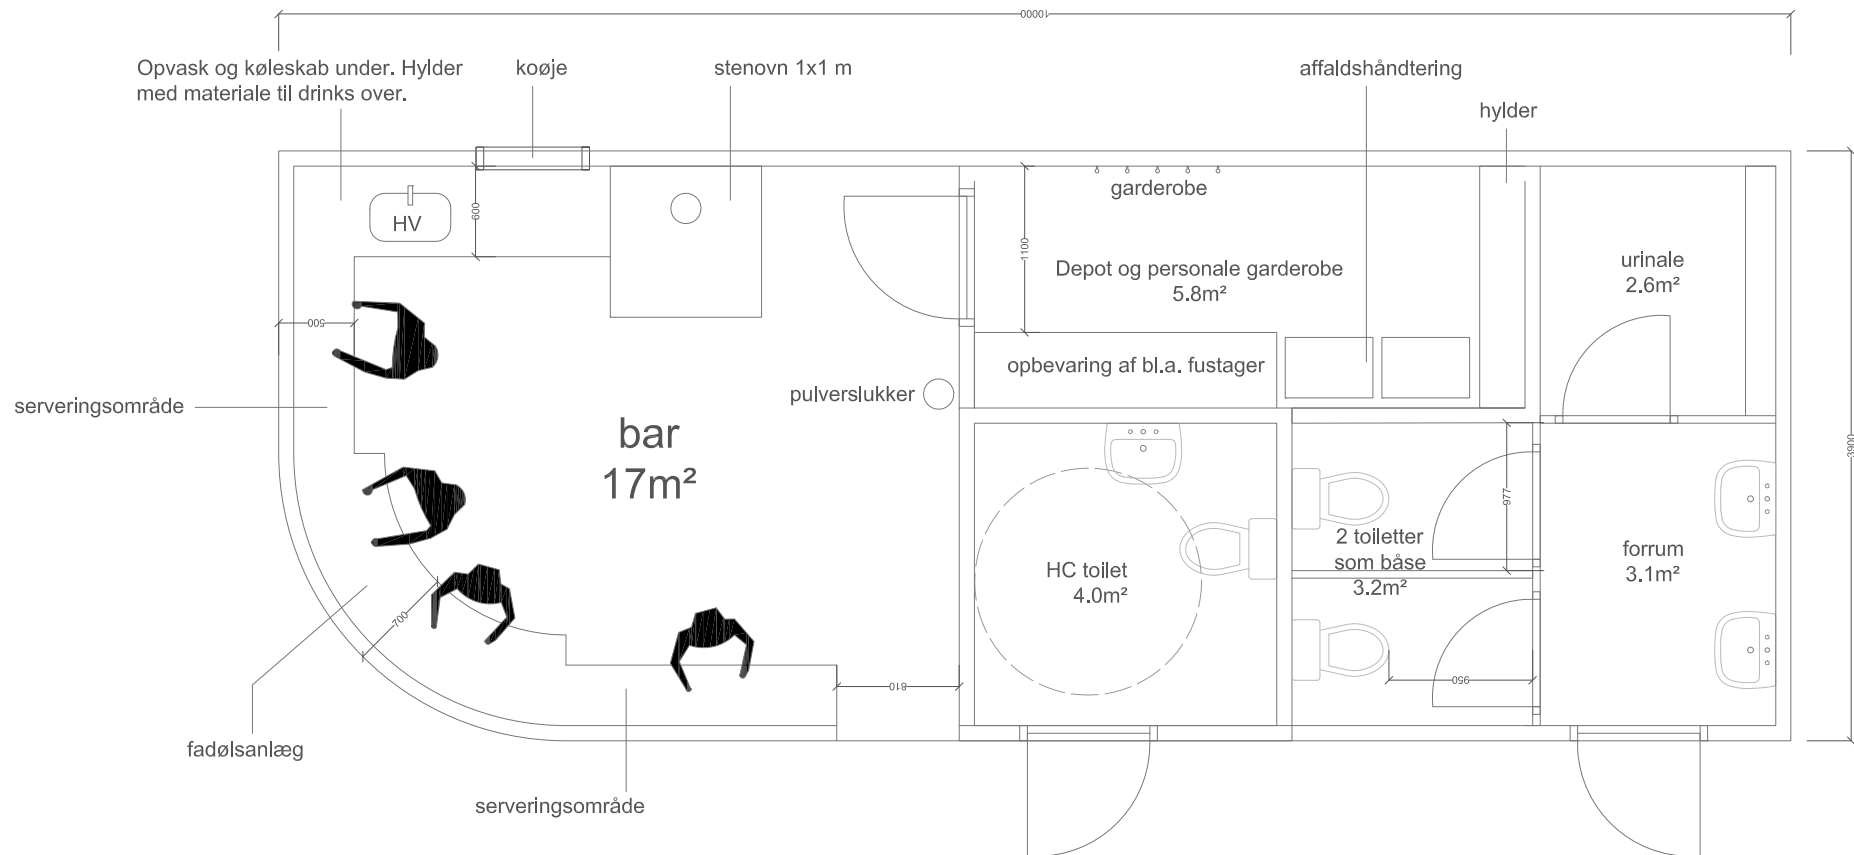

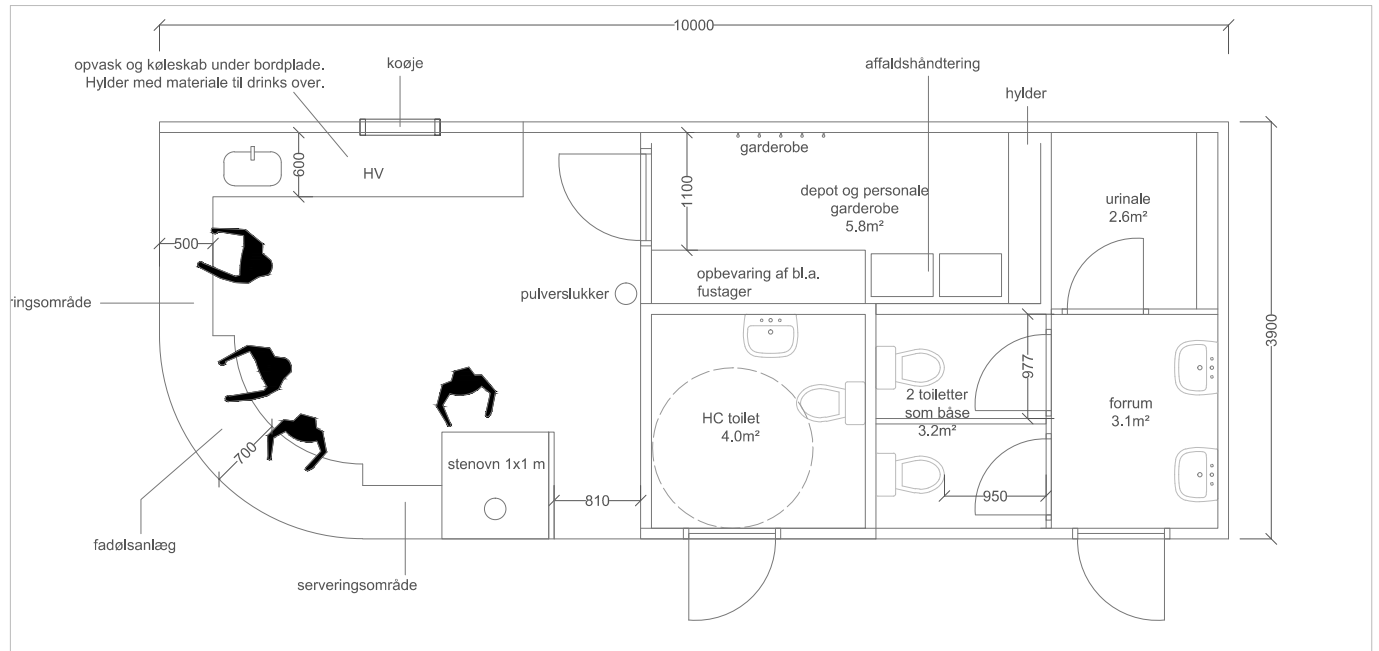

OBS: Drikkevands- og spildetank montering og endelig placering iht. leverandør anvisninger

01 PLAN BARBYGNING

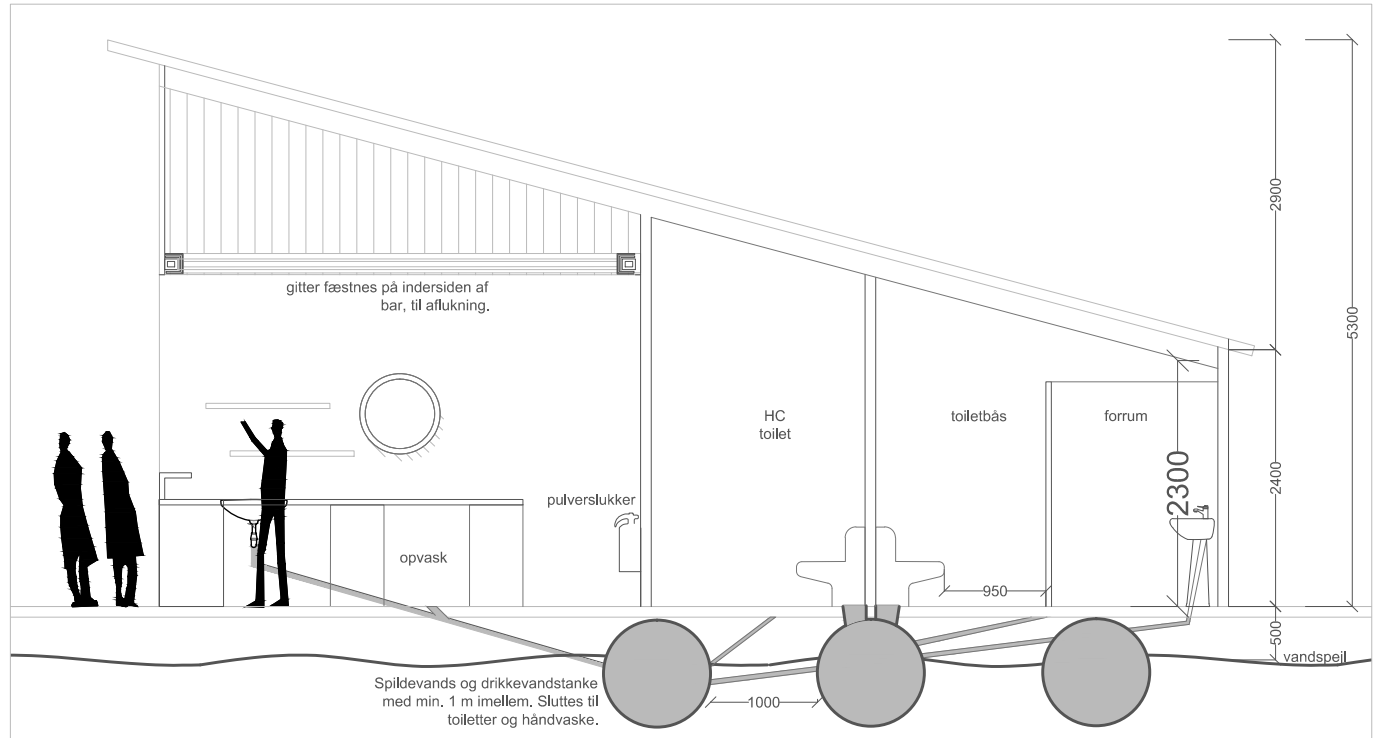

02 SNIT BARBYGNING

- Alle mål ift. kajenkanten skal kontrolleres på stedet.
- Vandstand er vejledende og kan variere
- Følg alle relevante myndigheders krav
- Følg Bygningsreglementet (BR15) samt den Danske Standard (DS) følges hvor ikke andet angivet.

Bygherre : Copenhagen Entertainment Unit Åbenrå 28, st. 1124 København K Tlf: 30298030 info@ceunit.dk	Dato : 12.01.2018	Sag : GREEN ISLAND OF COPENHAGEN	
	Status : Myndighedsprojekt	Tegning : PLAN SNIT	Mål : 1:50 A3
	Arkitekt : Hallas & Hartvig	BARBYGNING	