



LUNDEHUSSKOLEN

Hovedbygningen - etape 4
Etageplaner med ombygning
10-10-2006

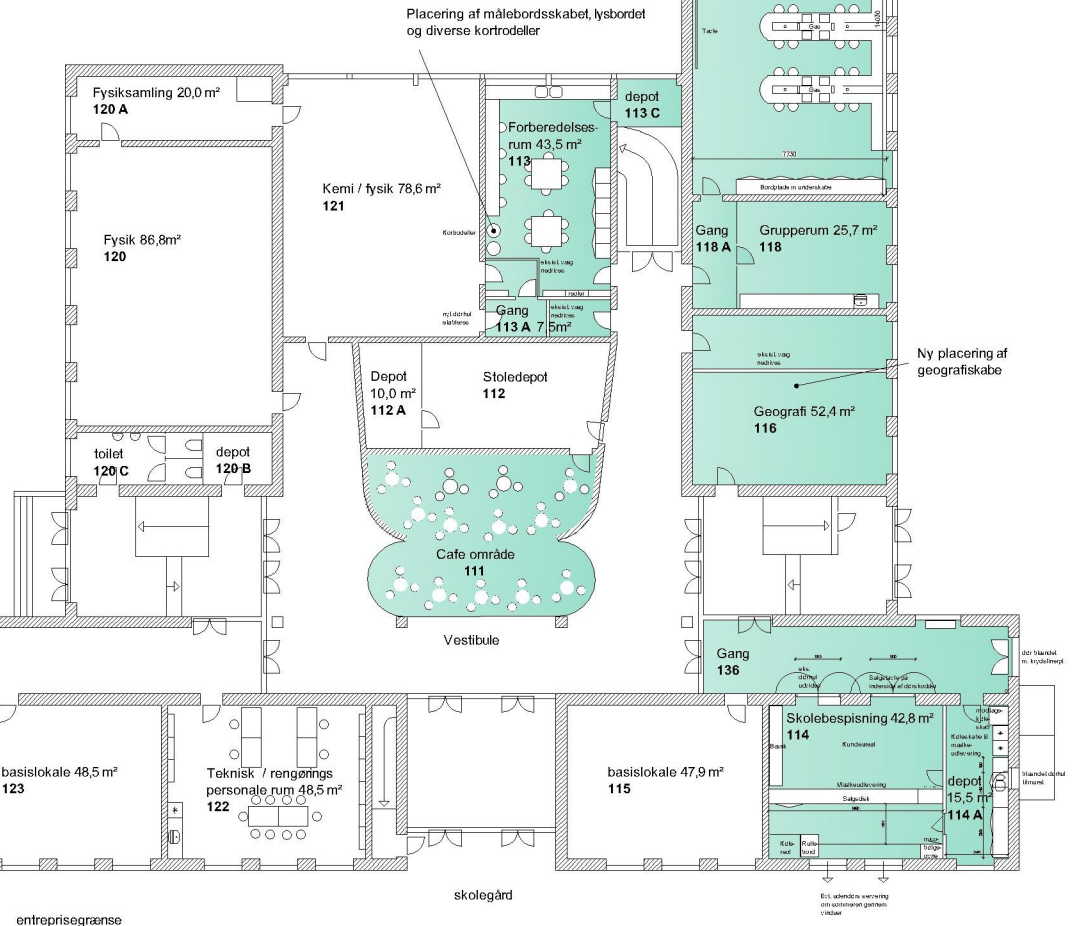

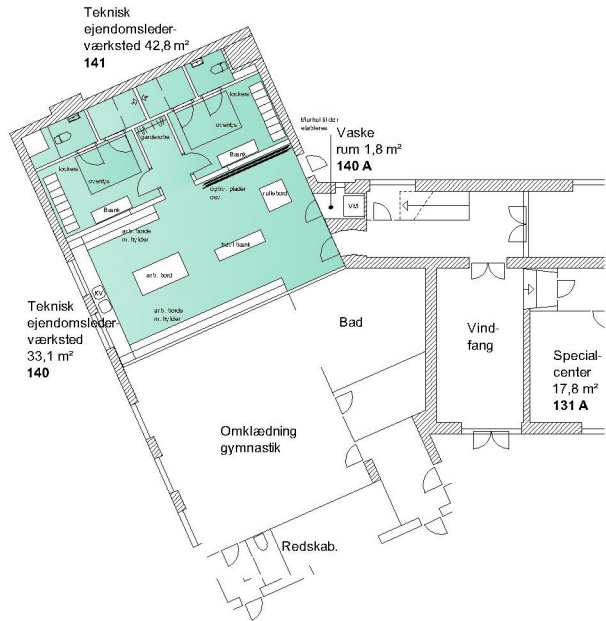


hs ark arkitektfirma a/s · Nyhavn 16 · 1051 København K
 Tlf: 33 32 44 91 · Fax: 33 32 44 31 · hsark@hsark.dk


LUNDEHUSSKOLEN – LERSØ PARKALLÉ 152 – SAGS NR: 05045

FREMtidIGE FOREHOLD – STUEPLAN

DATE: 10.10.2006

MÅL : 1:200

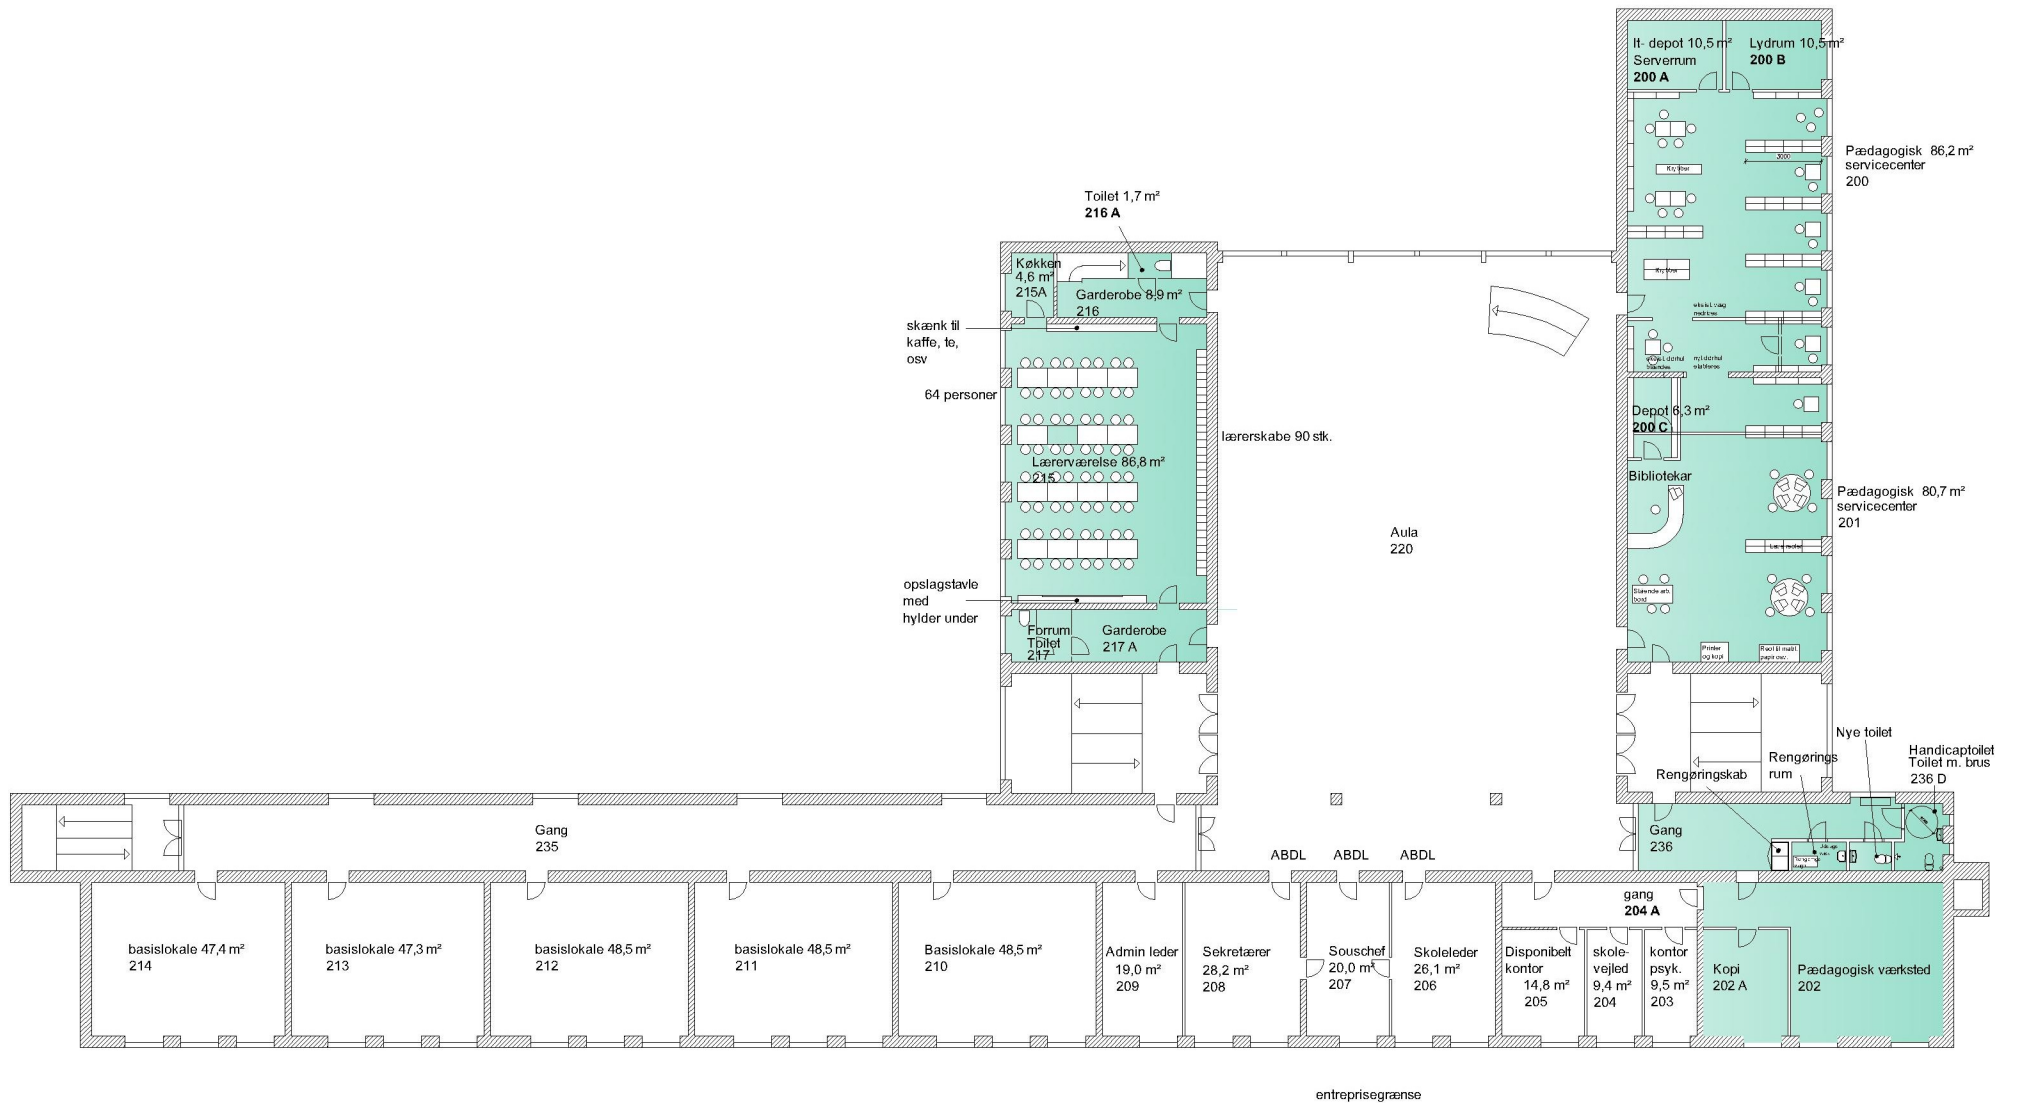

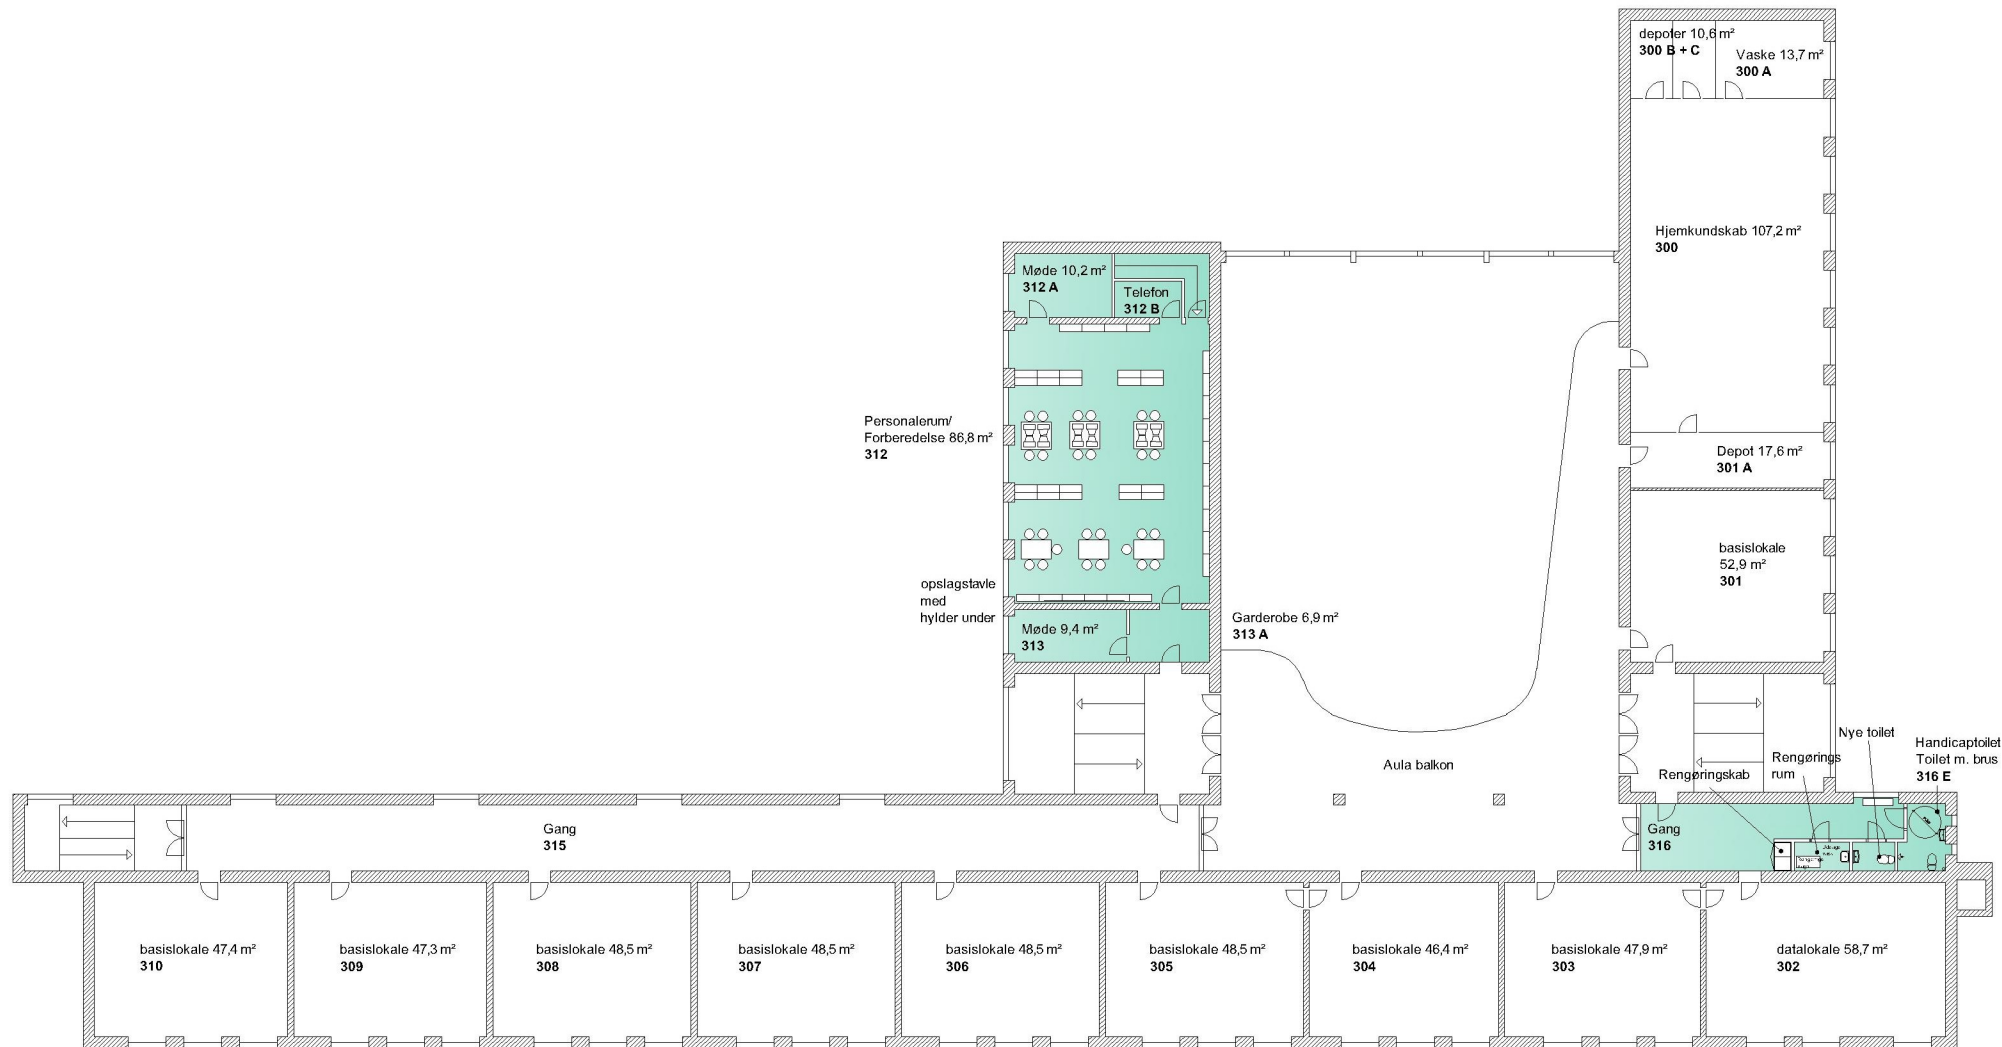

entreprisegrænse

hs ark

arkitektfirma a/s · Nyhavn 16 · 1051 København K
Tlf: 33 32 44 91 · Fax: 33 32 44 31 · hsark@hsark.dk

LUNDEHUSSKOLEN – LERSØ PARKALLÉ 152 – SAGS NR: 05045

FREMTIDIGE FOREHOLD – 2 SALSPLAN

DATO: 10.10.2006

MÅL : 1:200