




Store Kongensgade, cykelsti/cykelbane

Eksisterende forhold

Bilag 2a



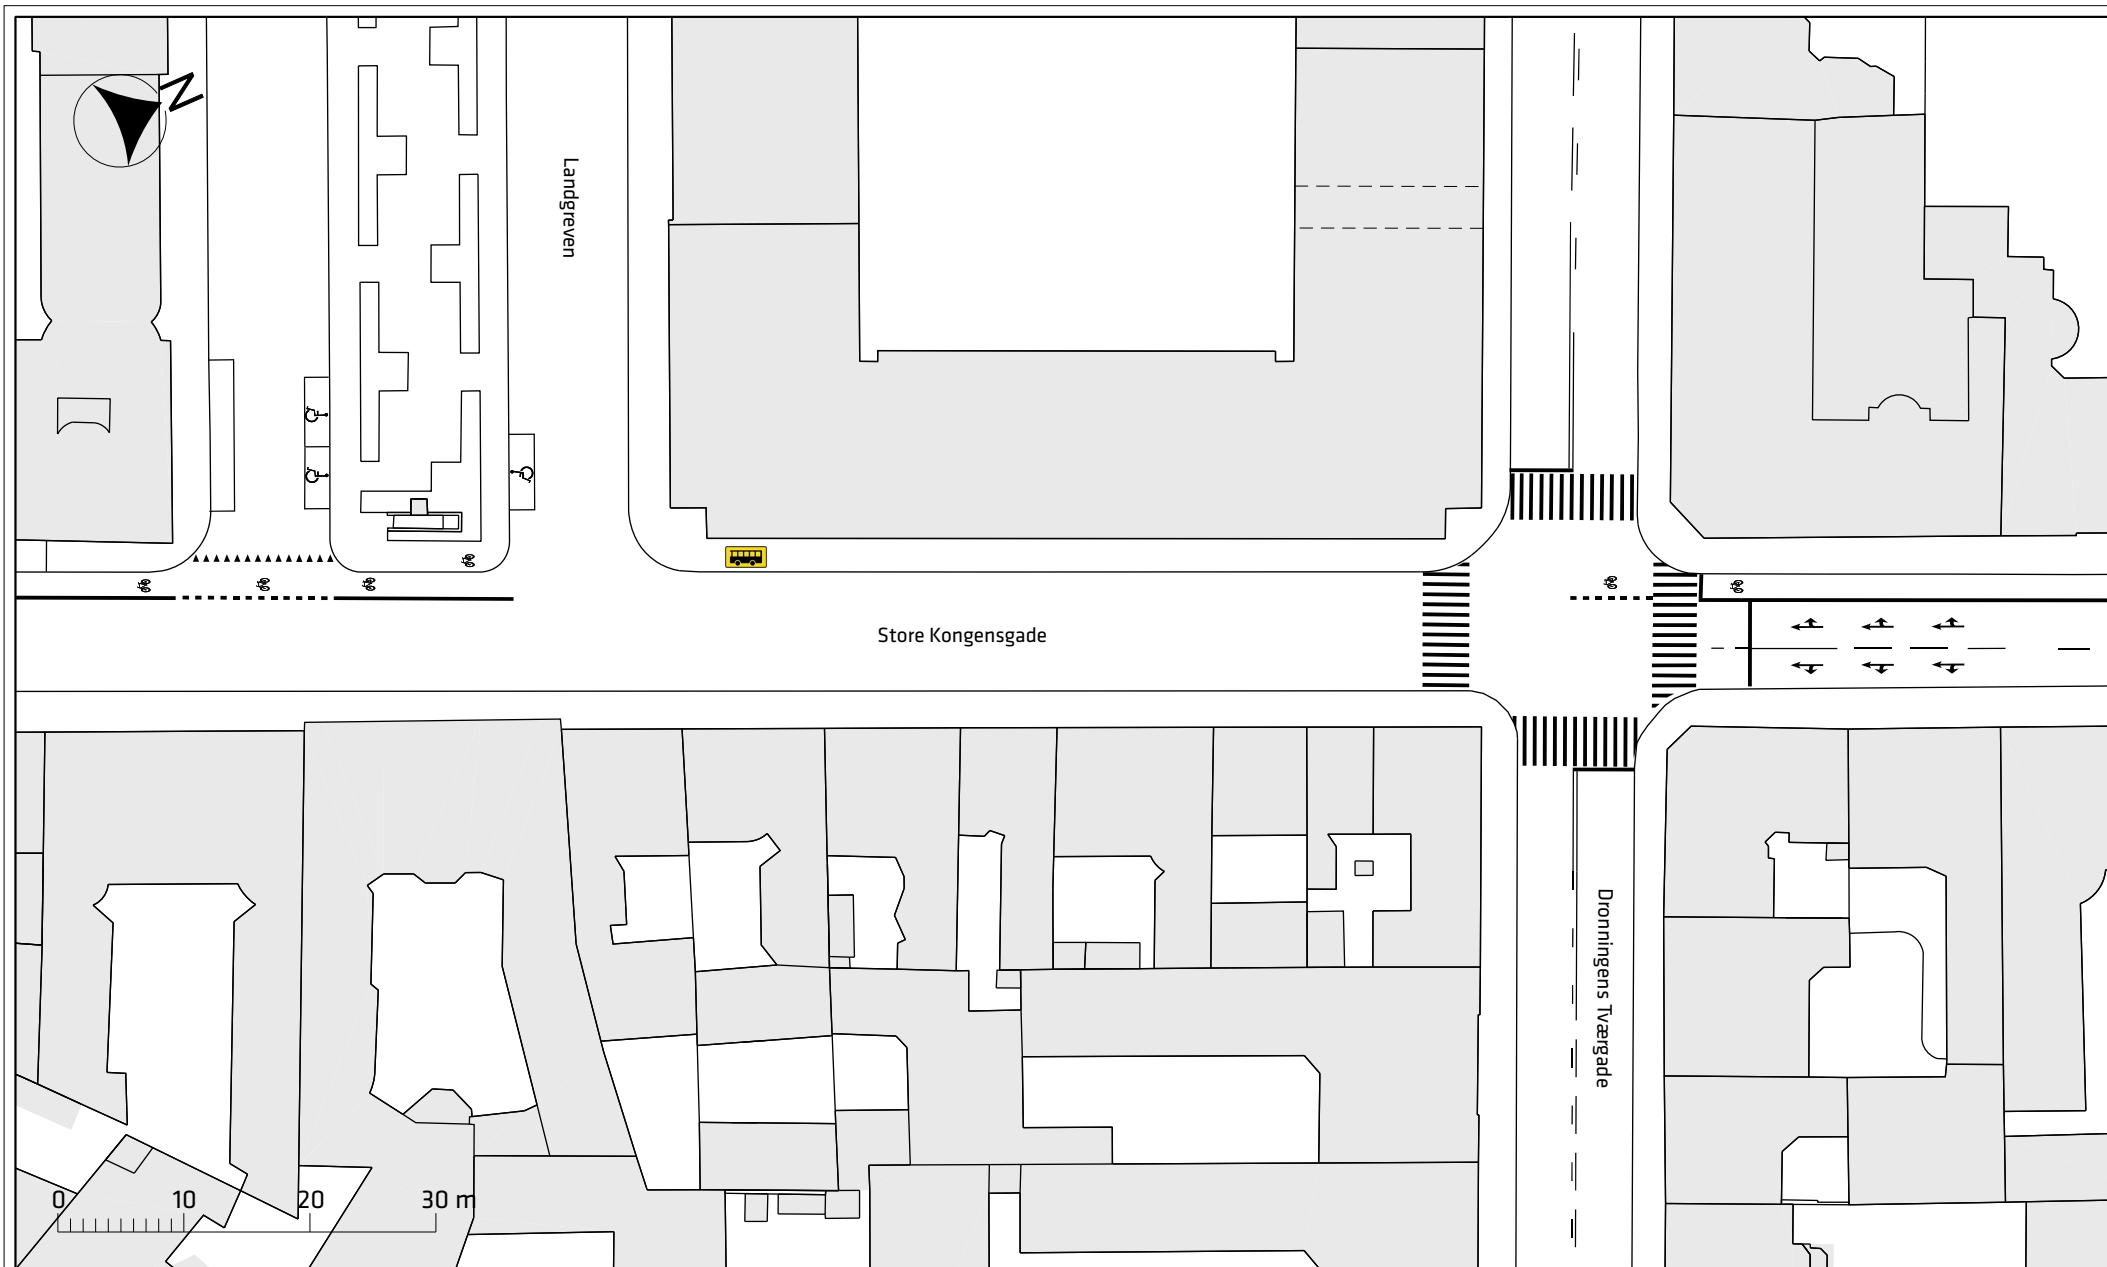


Store Kongensgade, cykelsti/cykelbane

Eksisterende forhold

Bilag 2b



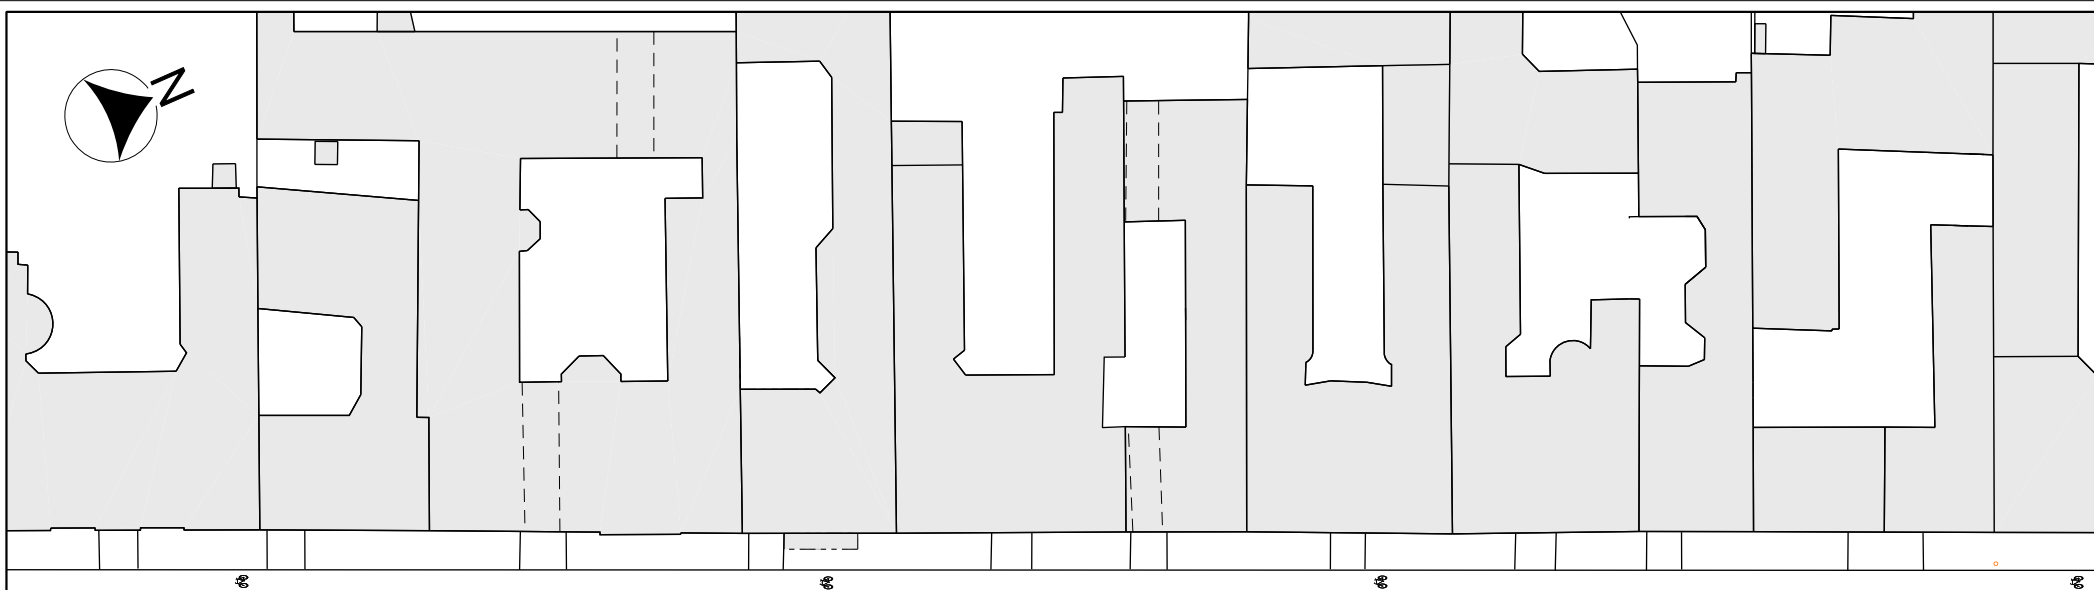

Store Kongensgade



0 10 20 30 m


Frederiksgade

Store Kongensgade, cykelsti/cykelbane


Eksisterende forhold

Bilag 2c



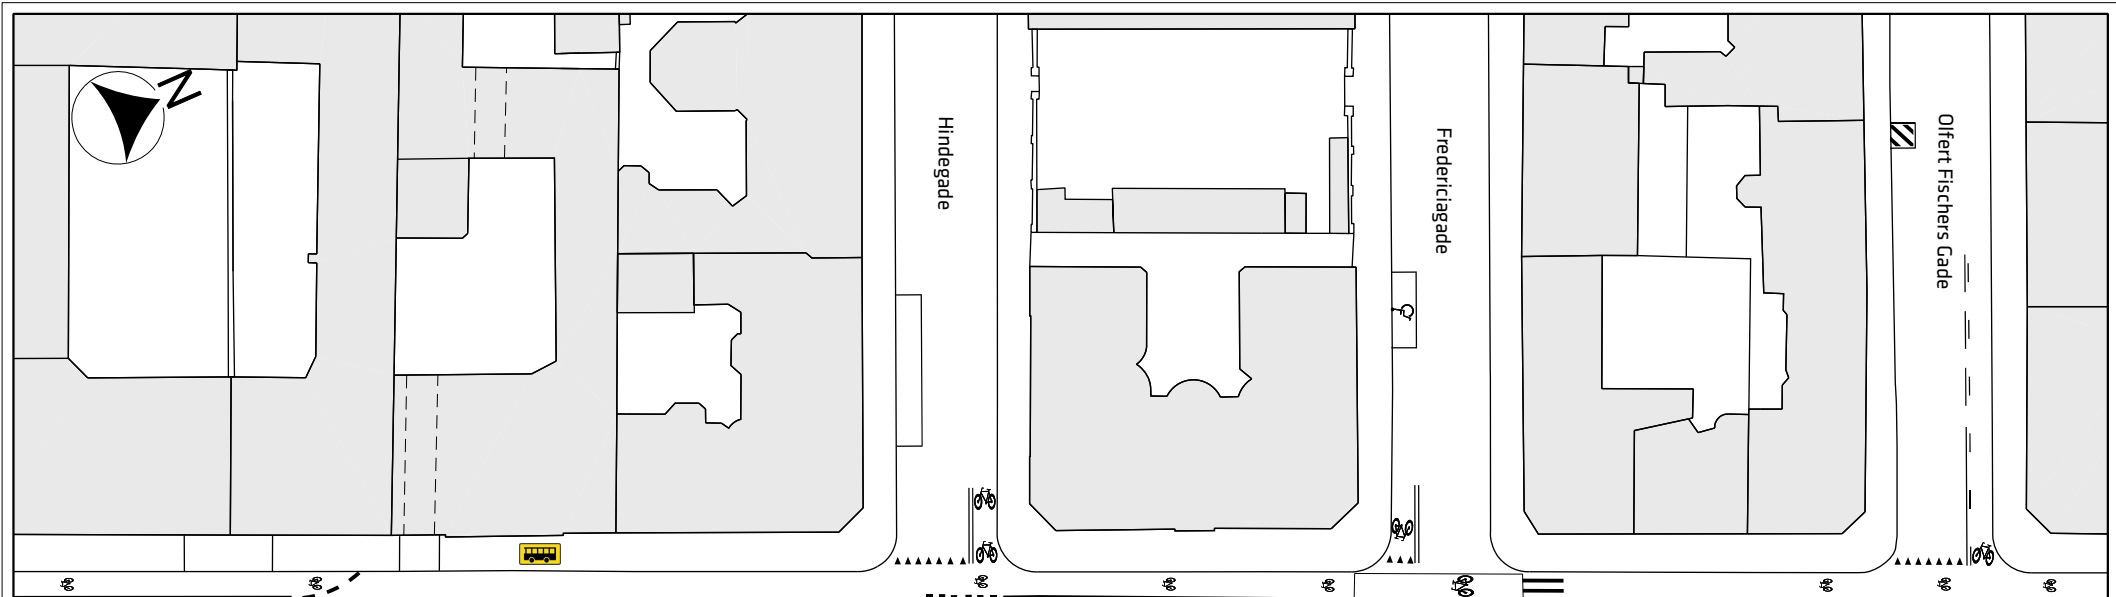


Store Kongensgade

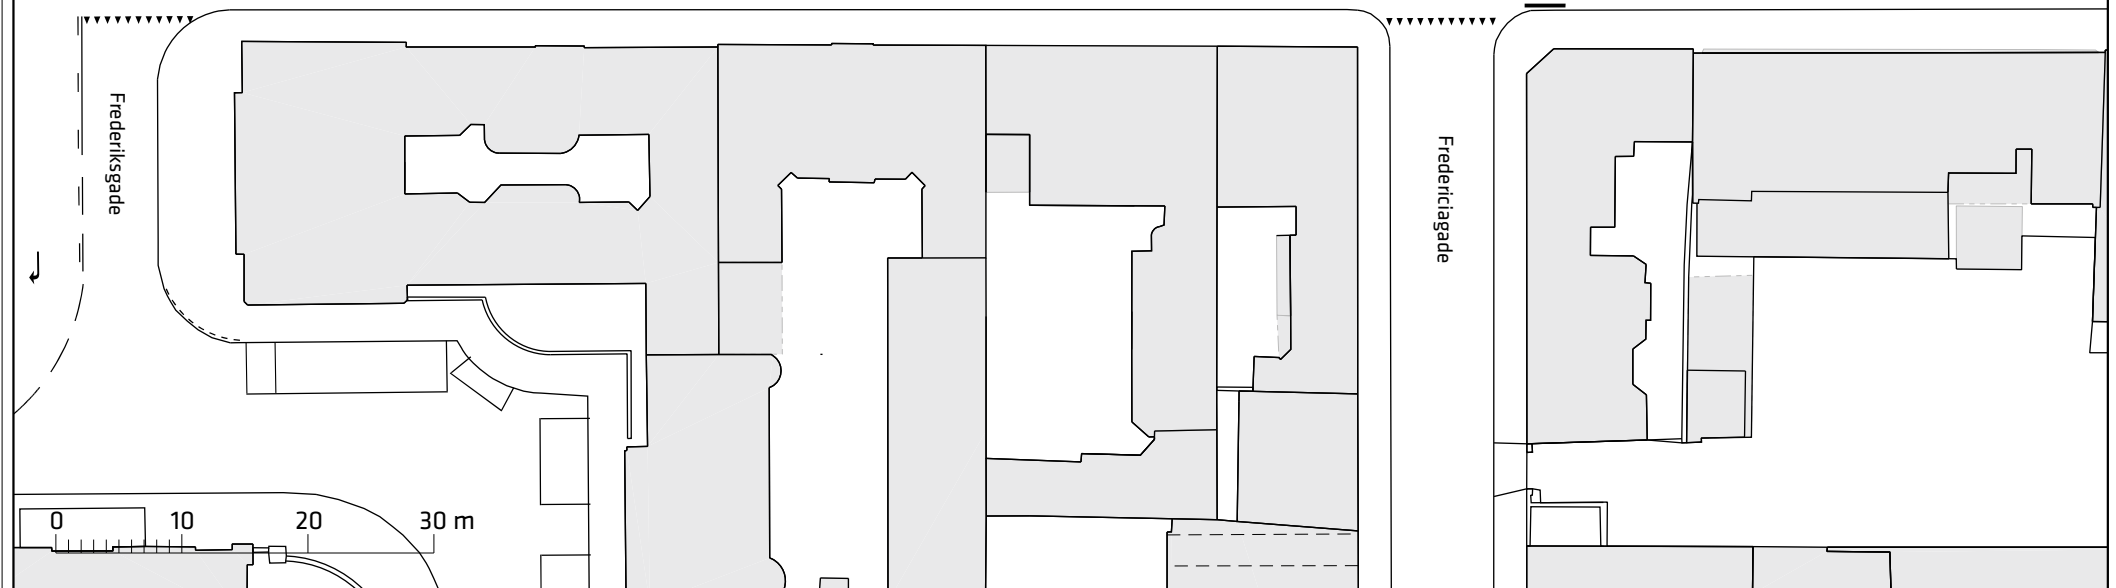

Store Kongensgade, cykelsti/cykelbane

Eksisterende forhold



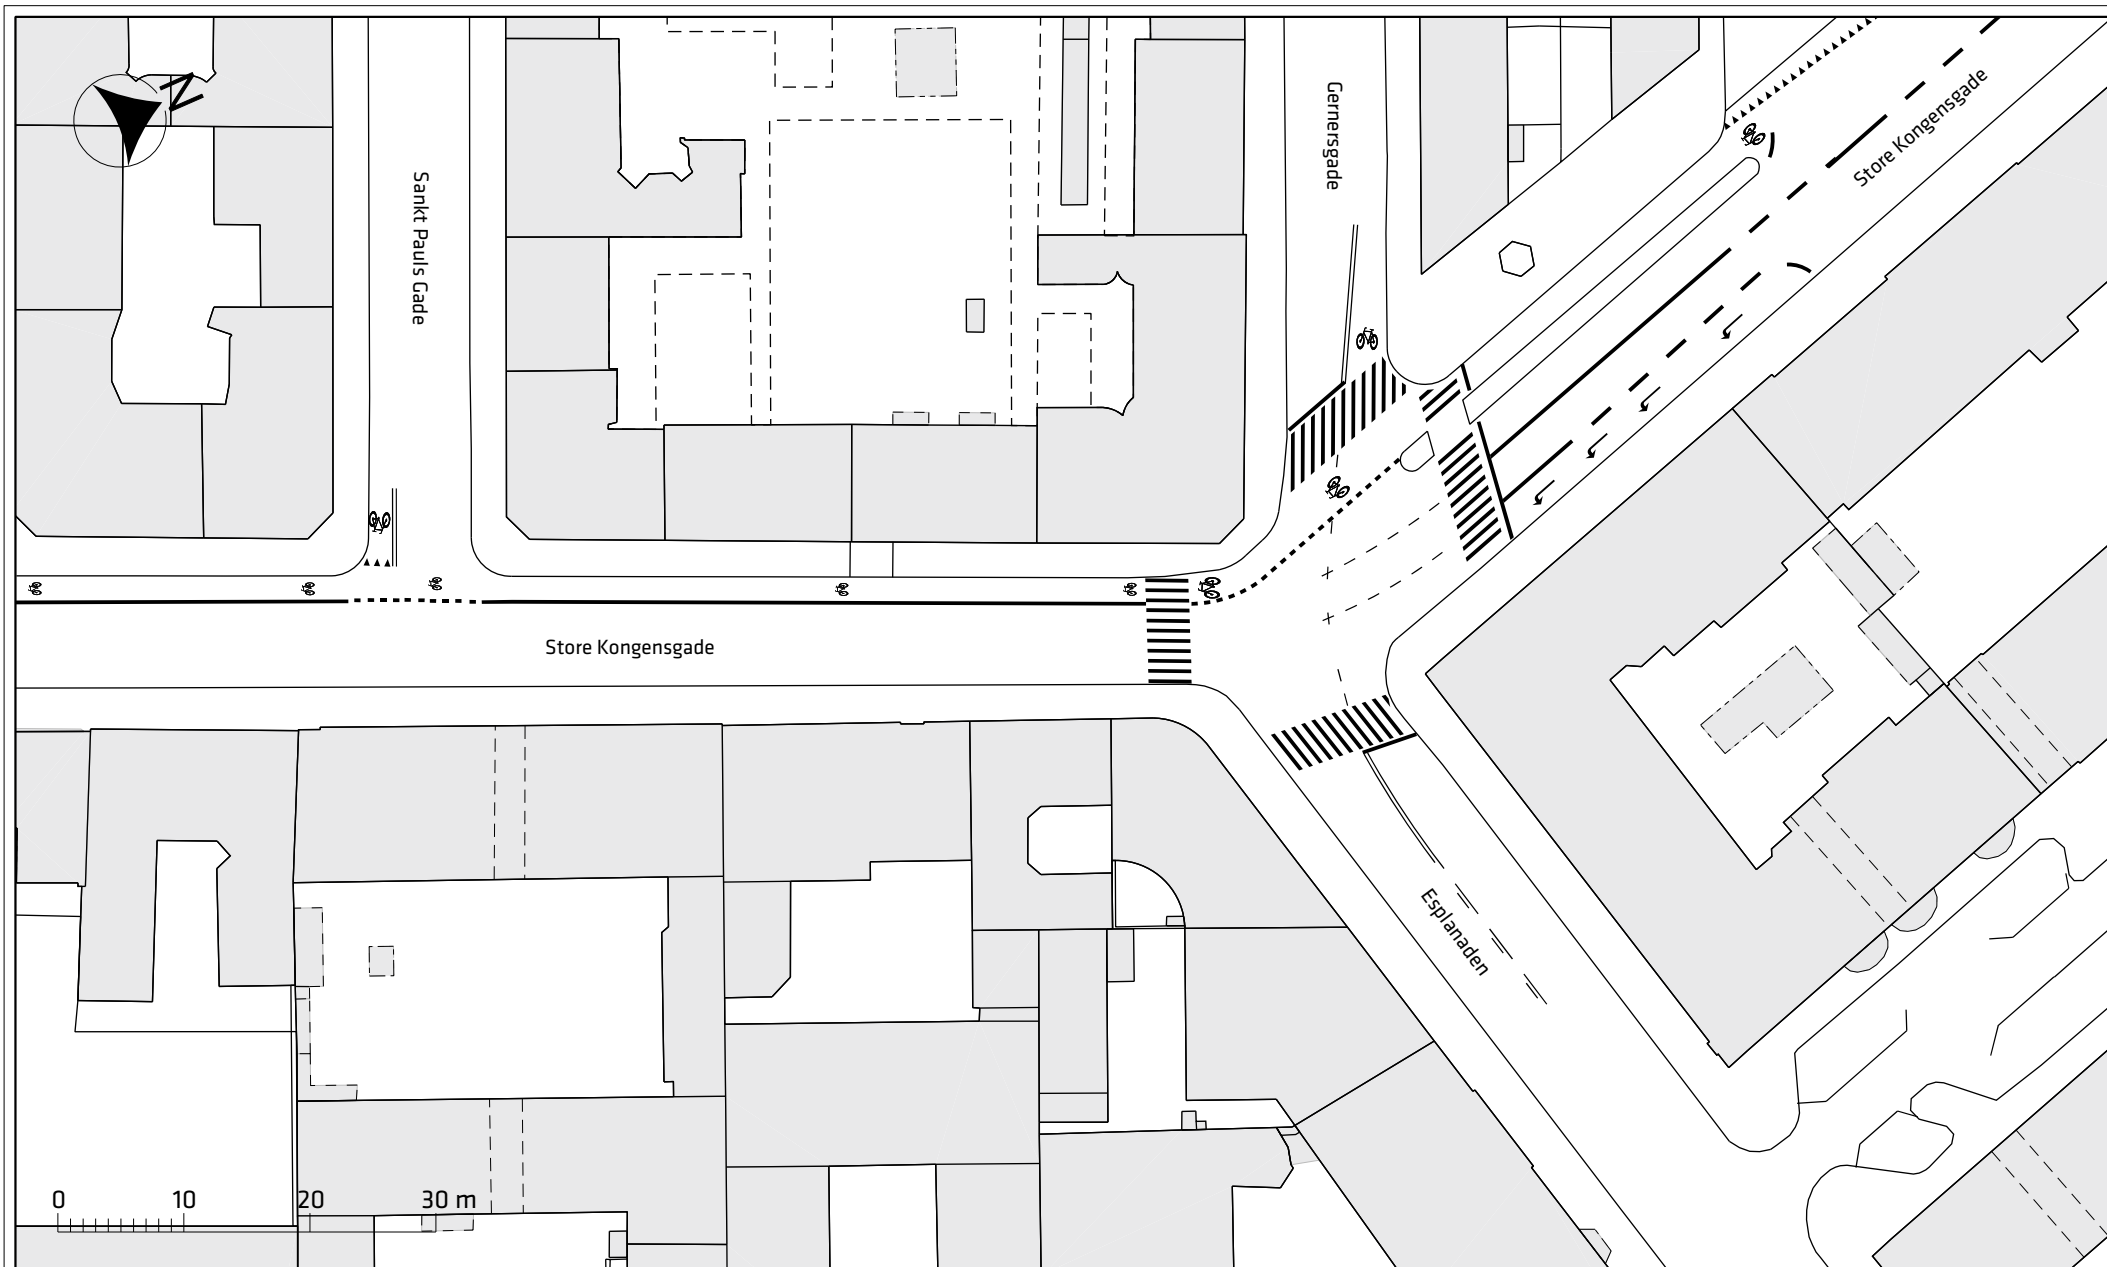

Store Kongensgade, cykelsti/cykelbane

Eksisterende forhold

Bilag 2e

