

Signaturforklaring


- Amager Fælled ruten
- Delt sti (gul OB belægning)
- Busket
- Grus
- Afvandingstrug
- Pullert
- Belysning
- Eks. træ / nyt træ

Amager Fælled

Projektforslag

Bilag 3a



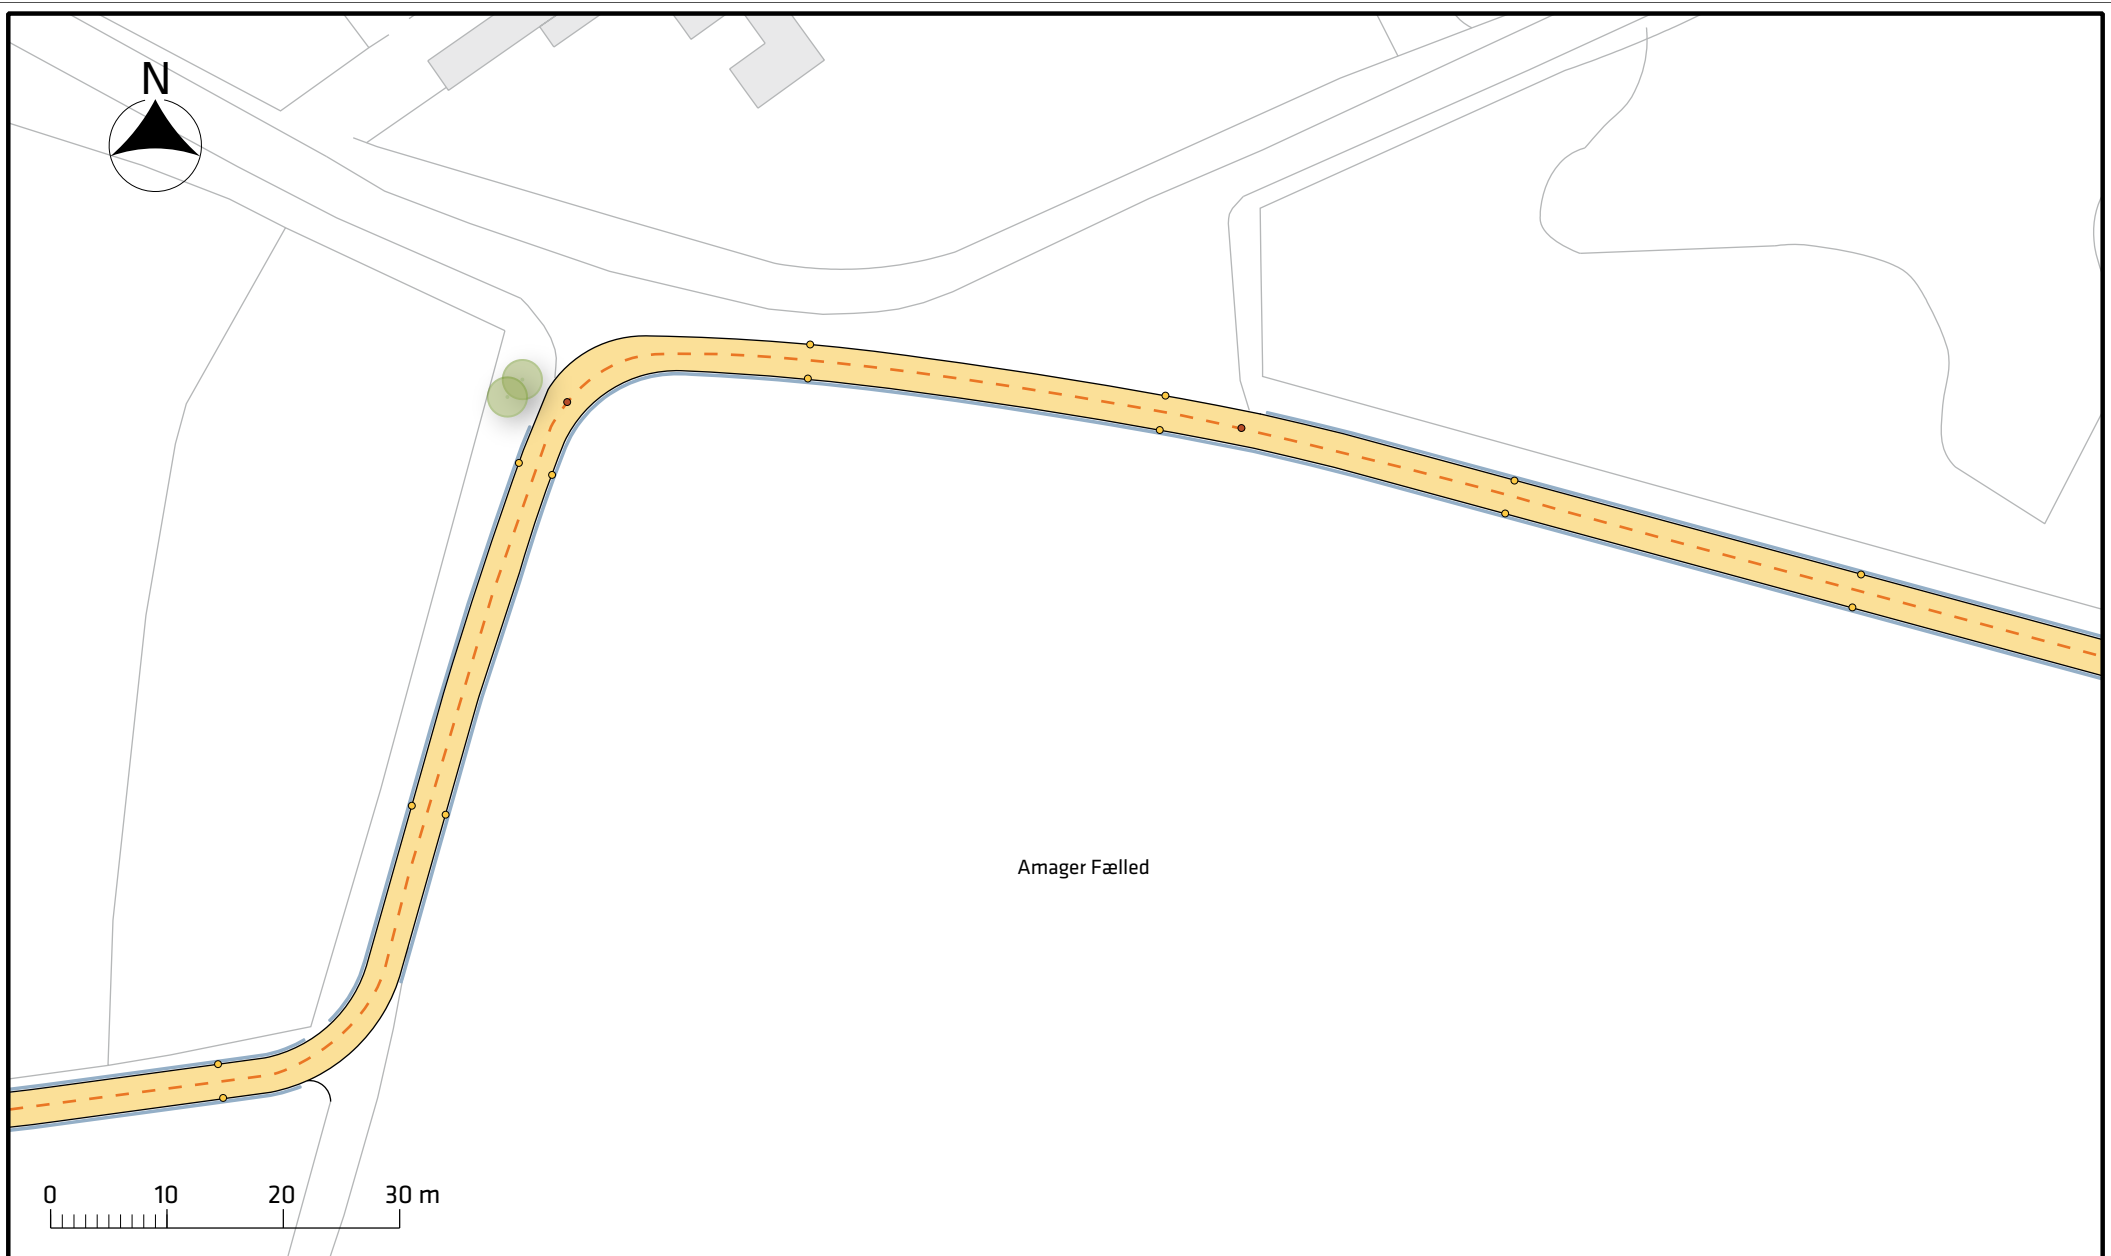

Signaturforklaring

- Amager Fælled ruten
- Delt sti (gul OB belægning)
- Afvandingstrug


- Pullert
- Belysning
- Eks. træ

Amager Fælled

Projektforslag

Bilag 3b



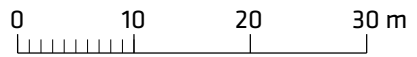

Signaturforklaring



- Amager Fælled ruten
- Delt sti (gul OB belægning)
- Afvandingstrug
- Pullert
- Belysning
- Eks. træ

Amager Fælled

Projektforslag

Bilag 3c



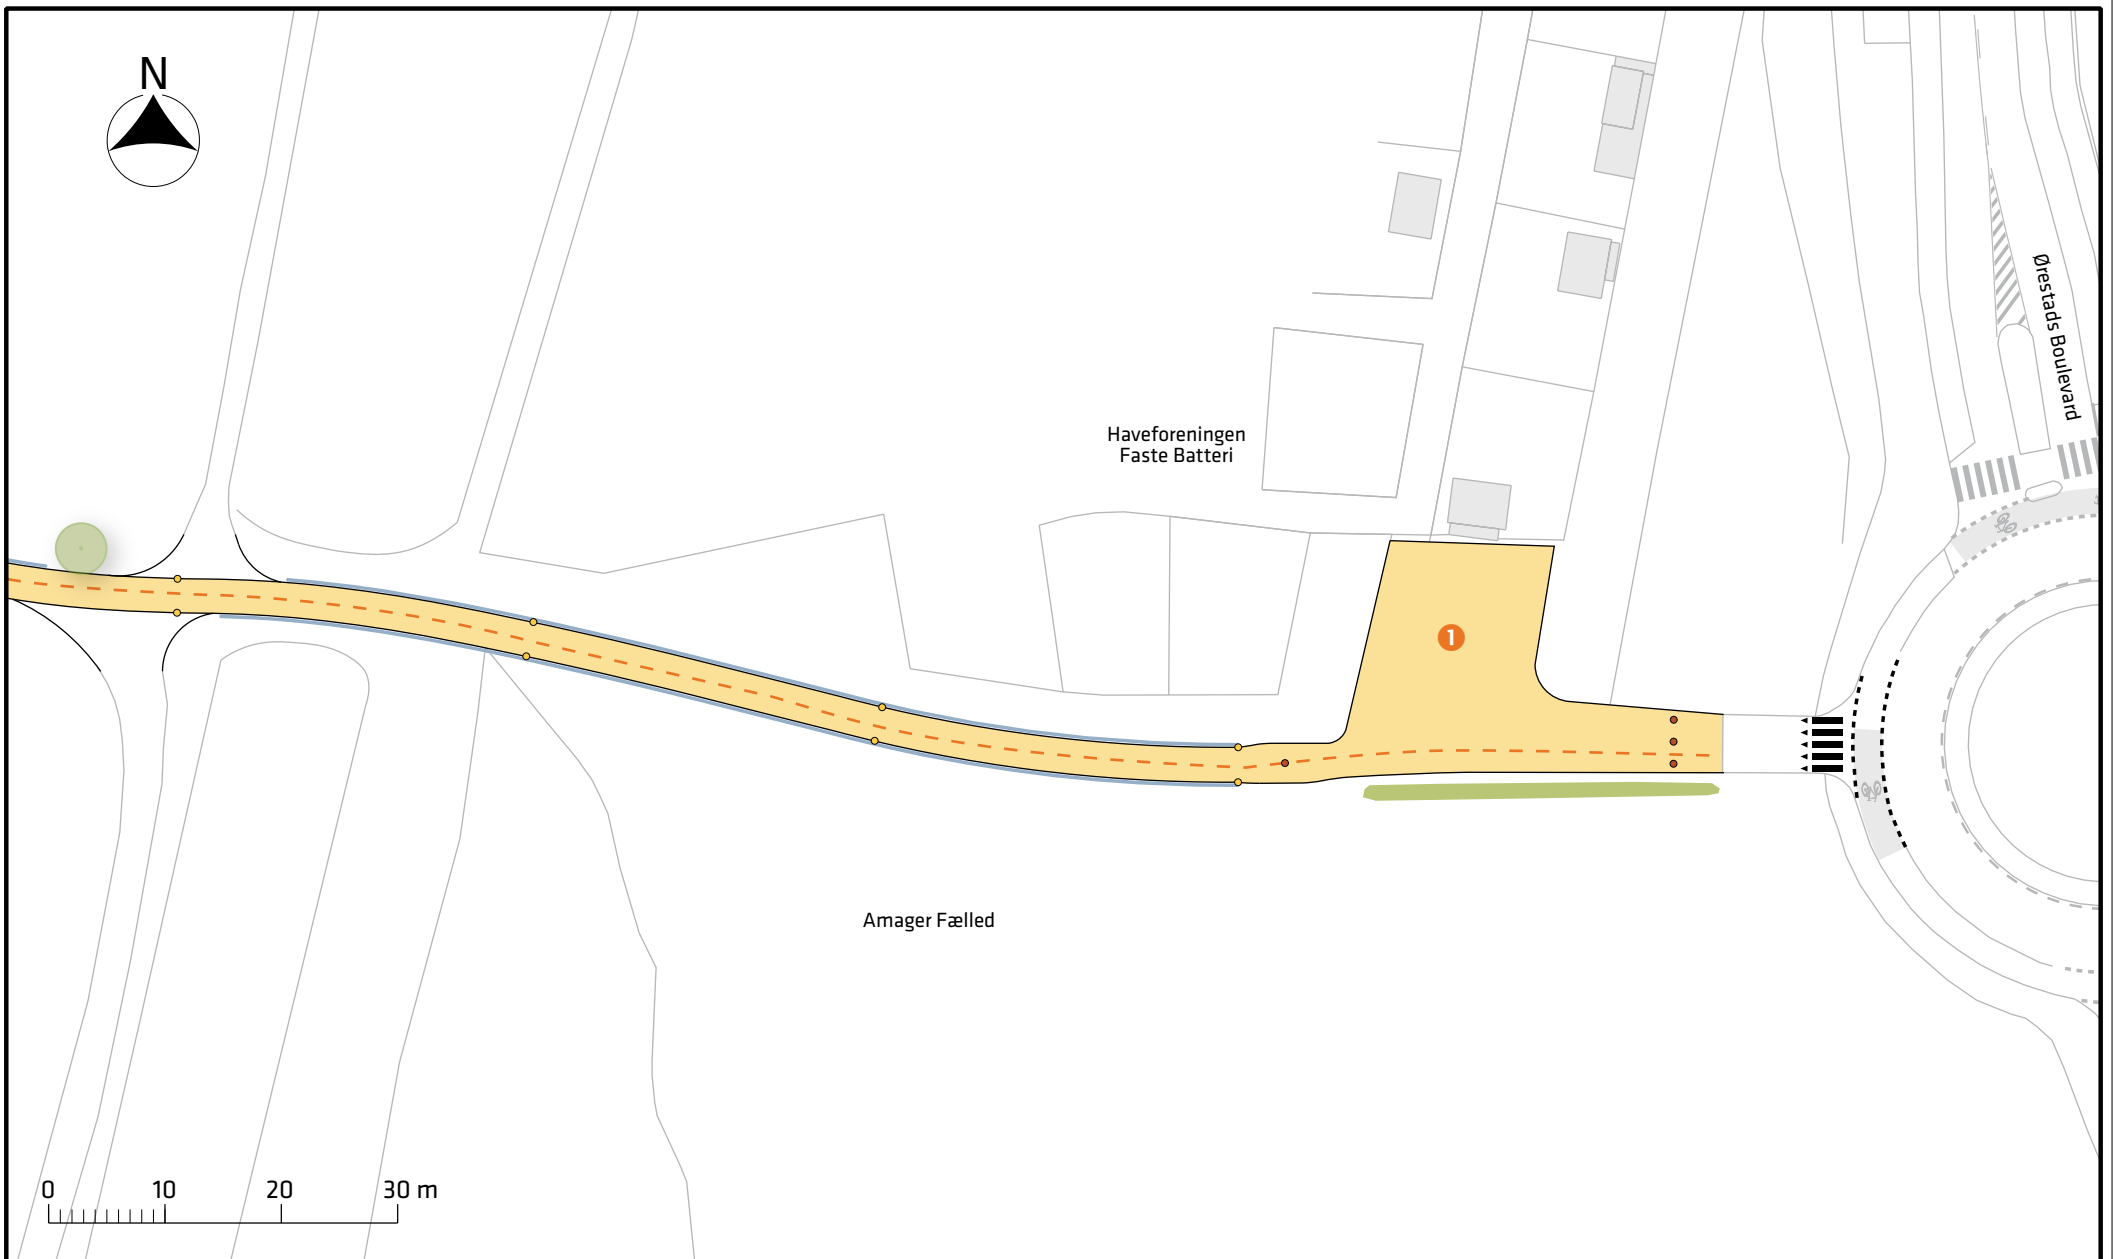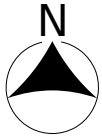

Signaturforklaring

- Amager Fælled ruten
- Delt sti (gul OB belægning)
- Afvandingstrug

- Afvandingsgrøft for vendeplads
- Pullert
- Belysning

- ① Vendeplads
- Eks. træ

Amager Fælled

Projektforslag

Bilag 3d

