


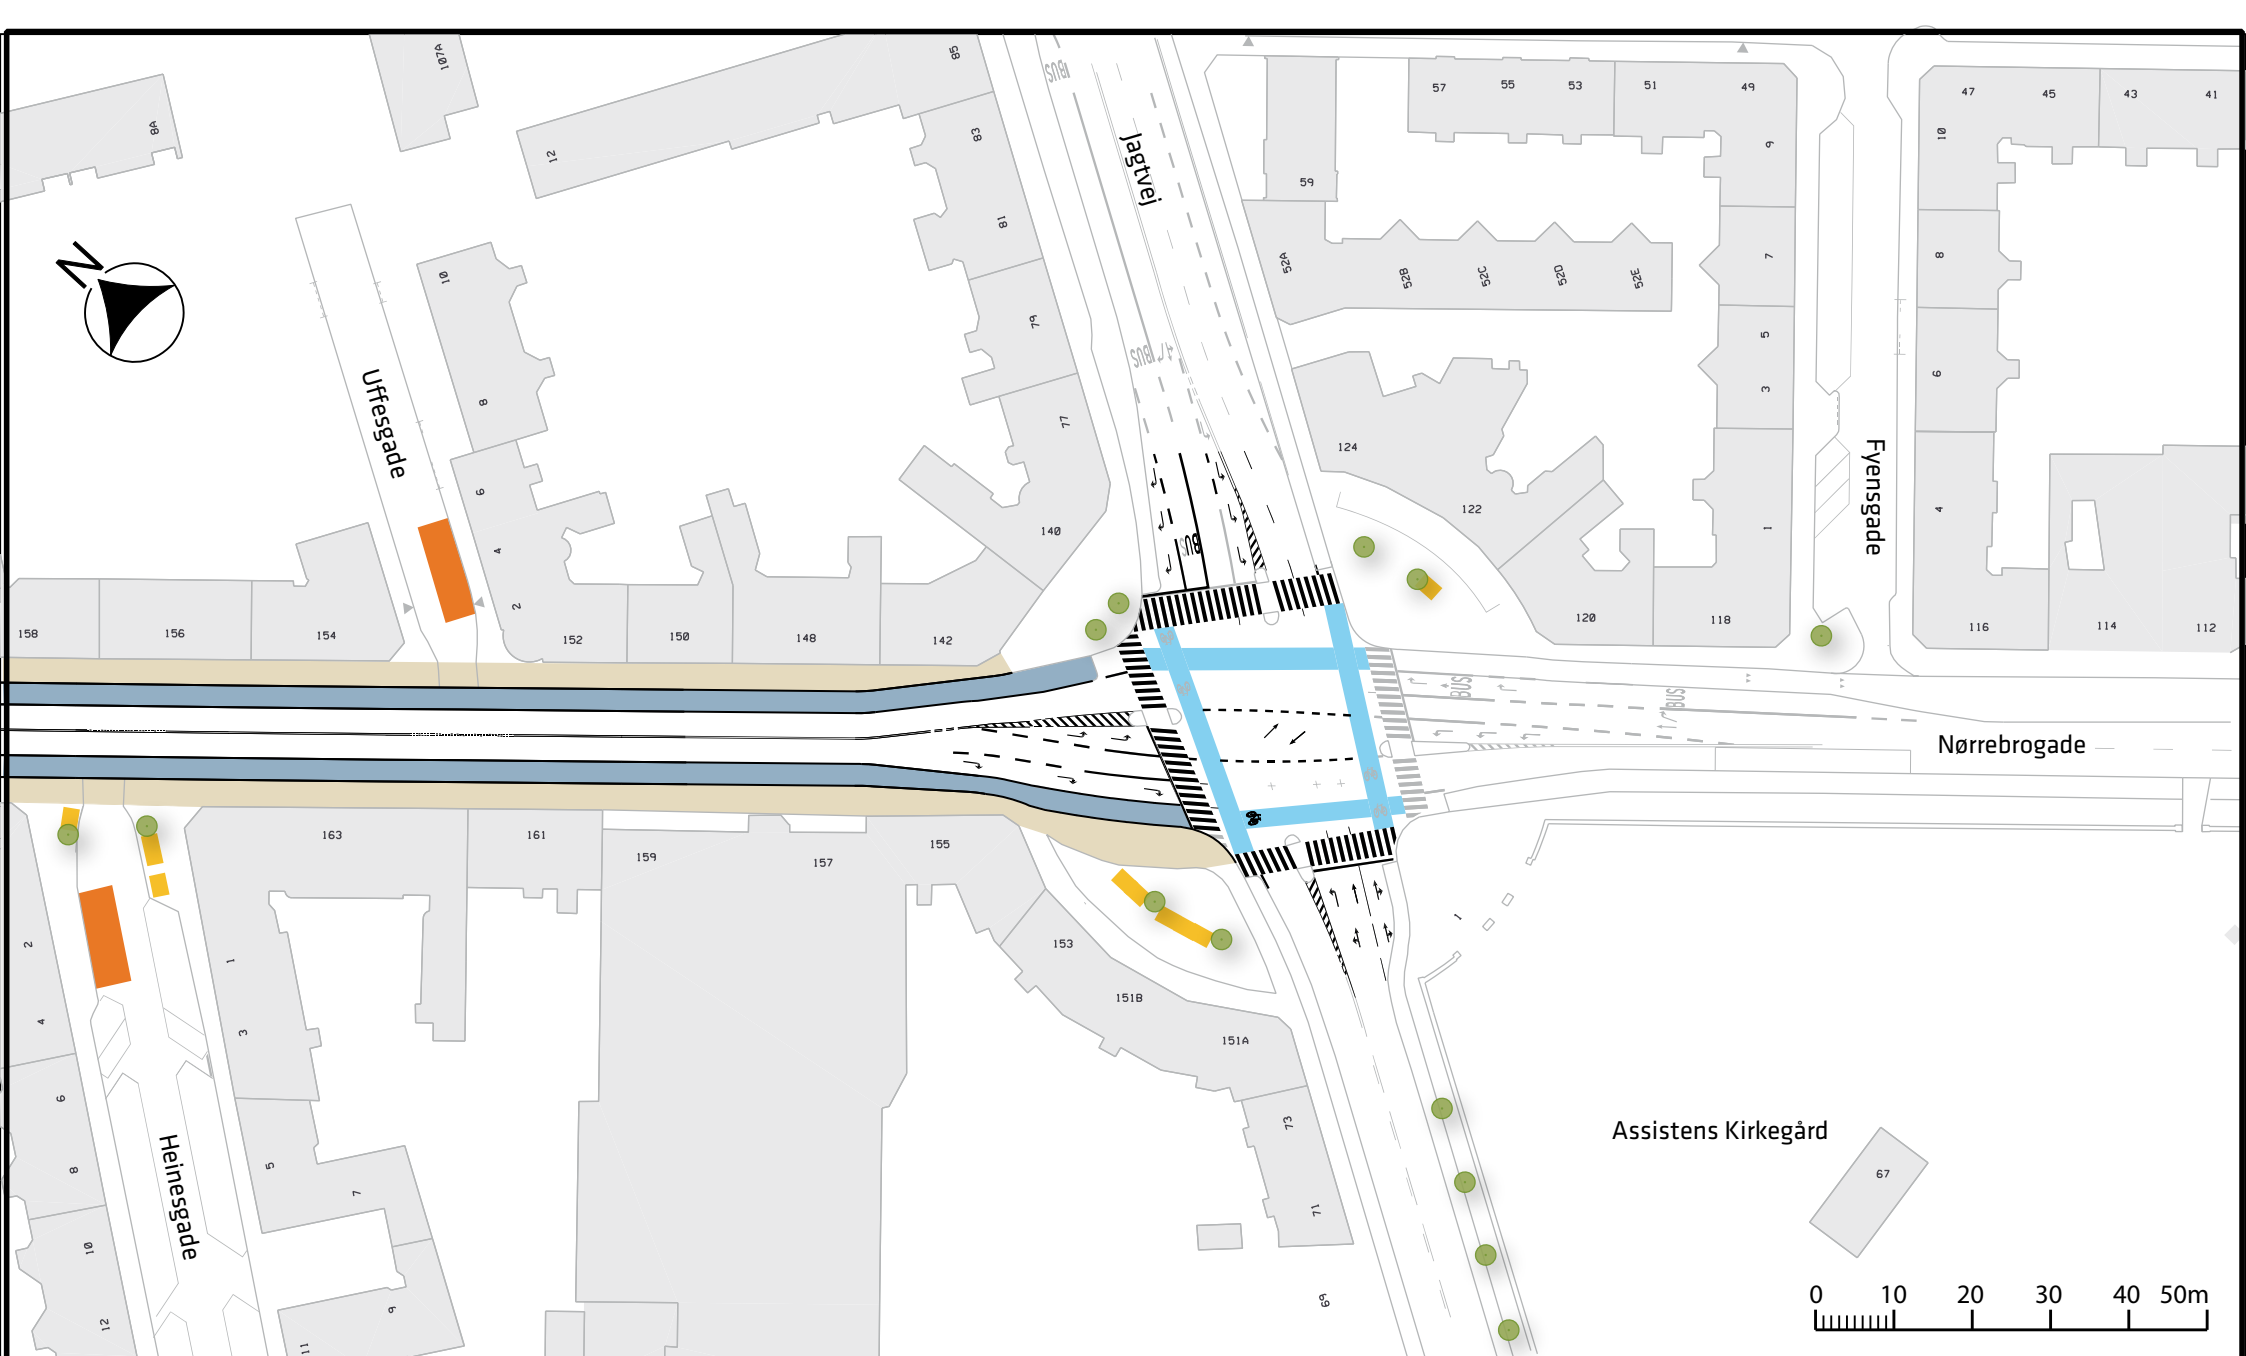

Signaturforklaring


	Fortovsareal		Læssezone
	Cykelsti		Cykelparkering
	Blåt cykelfelt		Eksisterende træ

Nørrebrogade etape 2


Projektforslag

Bilag 3A



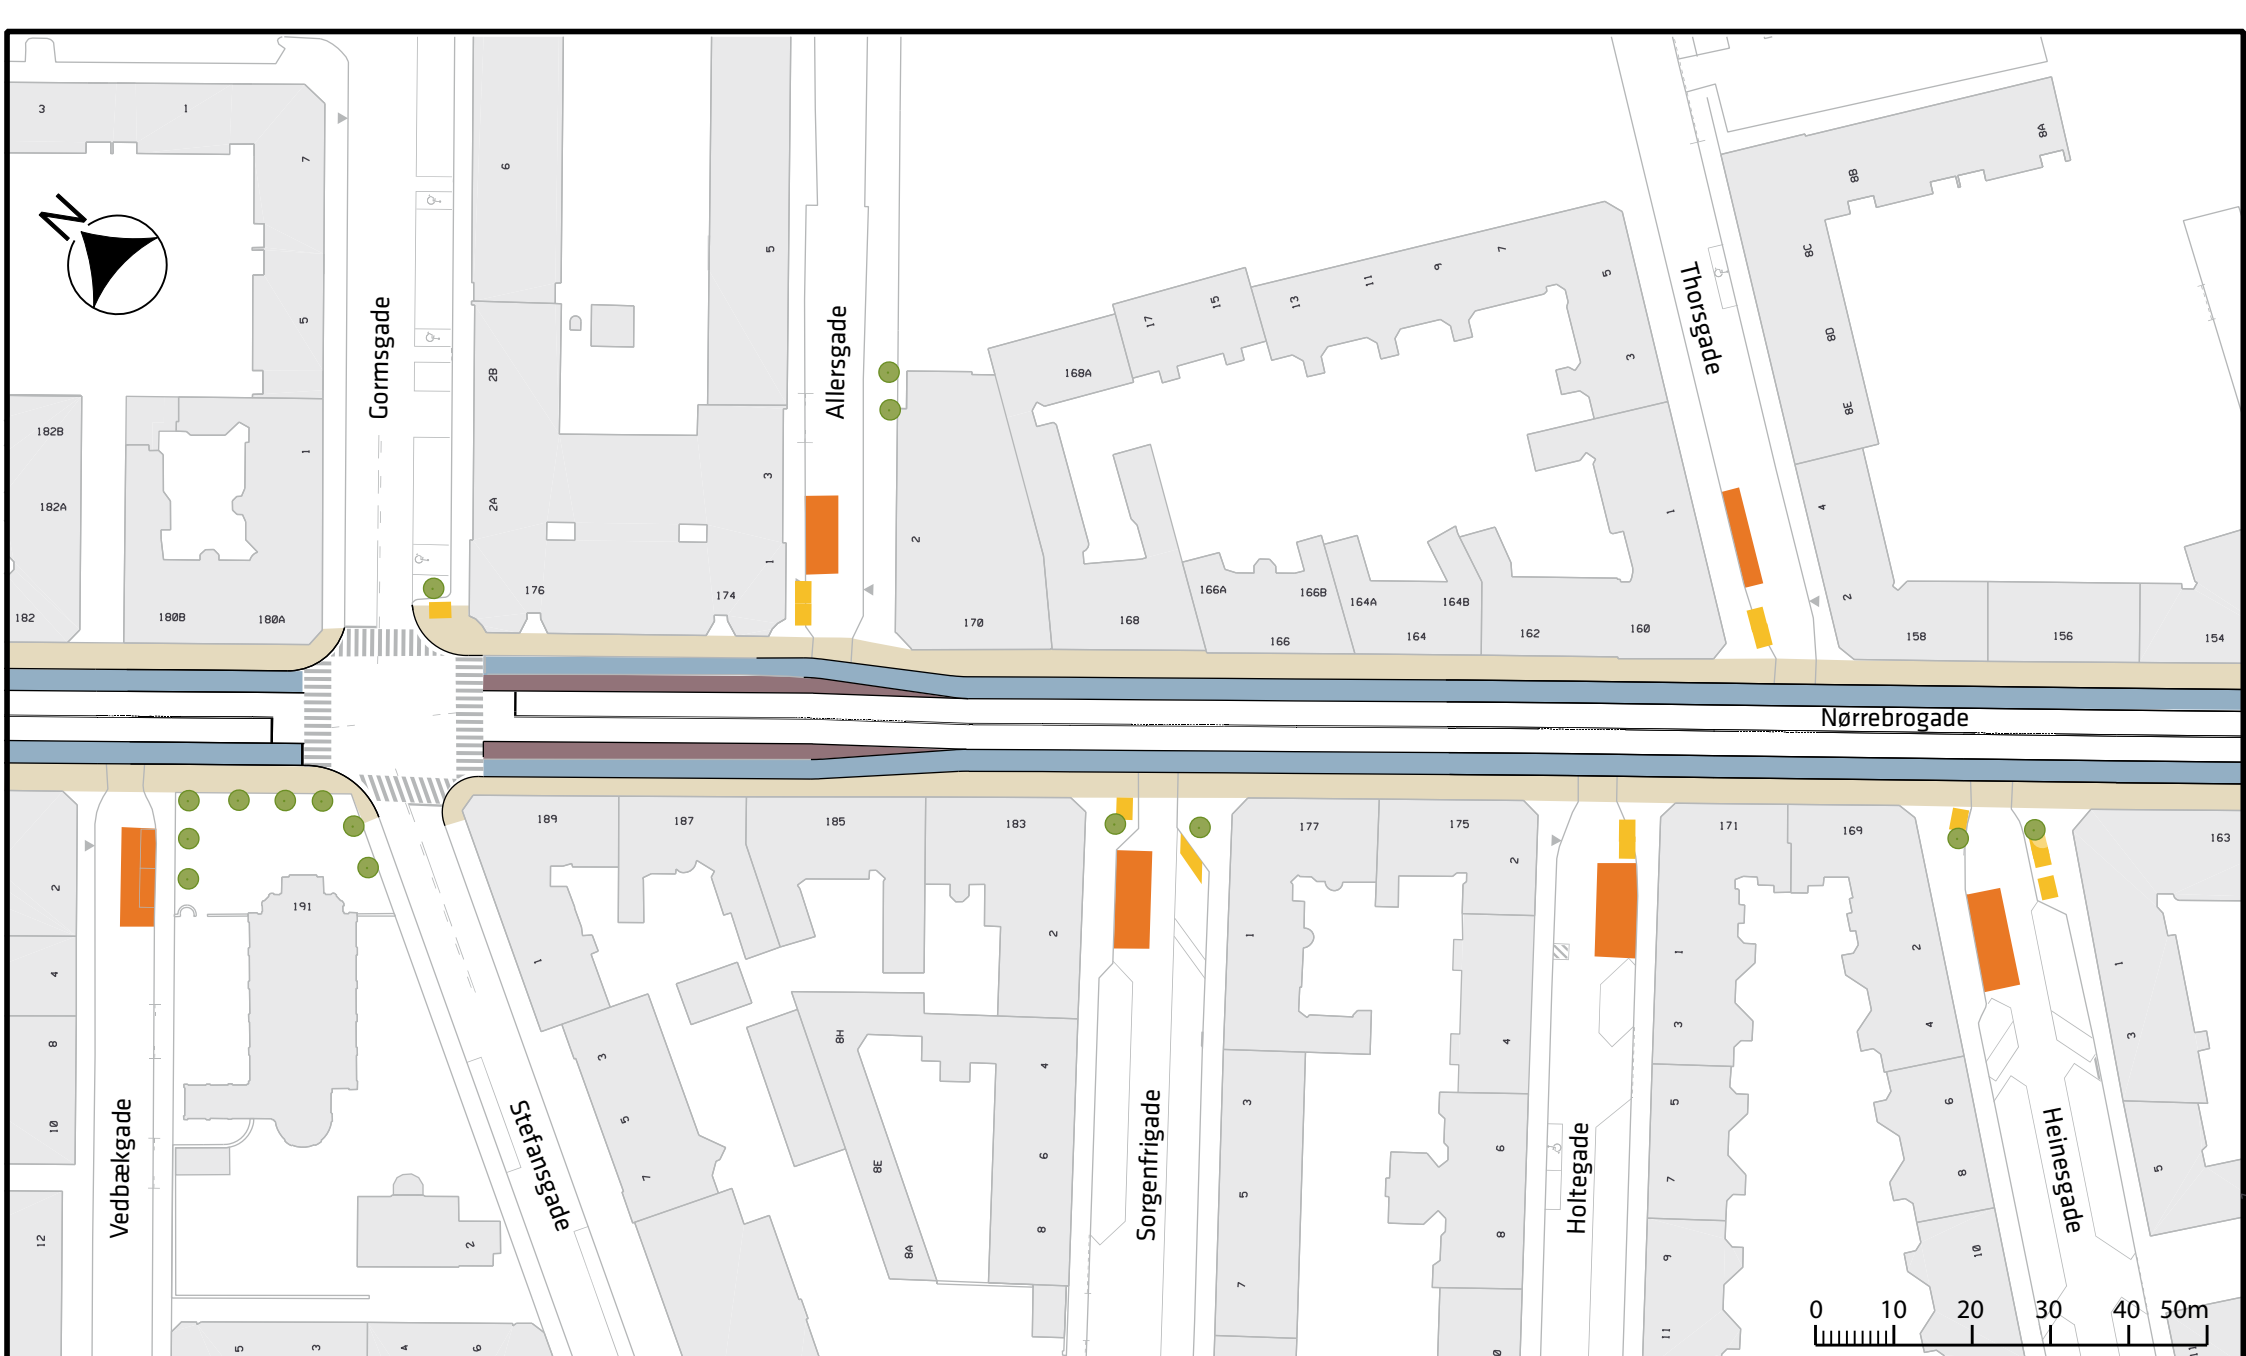

Signaturforklaring

 - | | | | |
|--|---------------|---|------------------|
|  | Fortovsareal |  | Læssezone |
|  | Cykelsti |  | Cykelparkering |
|  | Busstoppested |  | Eksisterende træ |

Nørrebrogade etape 2

Projektforslag
Bilag 3B





Bræsgsgade

Baldersgade

Feglsigade

Nørrebrogade

Farumgade

Hillerødsgade

Skodsborggade

Vedbækgade

Signaturforklaring

- Fortovsareal
- Cykelsti
- Busstoppested

- Læssezone
- Cykelparkering
- Eksisterende træ


Nørrebrogade etape 2
Projektforslag
Bilag 3C



0 10 20 30 40 50m



Signaturforklaring

 	Fortovsareal		Læssezone
	Cykelsti		Cykelparkering
	Blåt cykelfelt		Eksisterende træ

Nørrebrogade etape 2

Projektforslag
Bilag 3D

