

KØBENHAVNS HOVEDBANEGÅRD

Pissoir

Ny indgang

Hævet niveau

Metro trappe

REVENTLOWSGADE

ISTEDGADE

REVERDILSGADE



- Anlægsområde
- Udeservering
- Bænke
- Cykelparkering
- Fliser
- Chaussésten
- Chaussésten savede
- Asfalt
- Enkeltrettet cykelsti
- Dobbeltrettet cykelsti
- Modstrømscykelsti
- Nyt træ (6 stk.)


**REVENTLOWSGADE**  
Vesterbro  
Projekt forslag  
**Bilag 4A**





KØBENHAVNS HOVEDBANEGÅRD

TJETGENSBRO

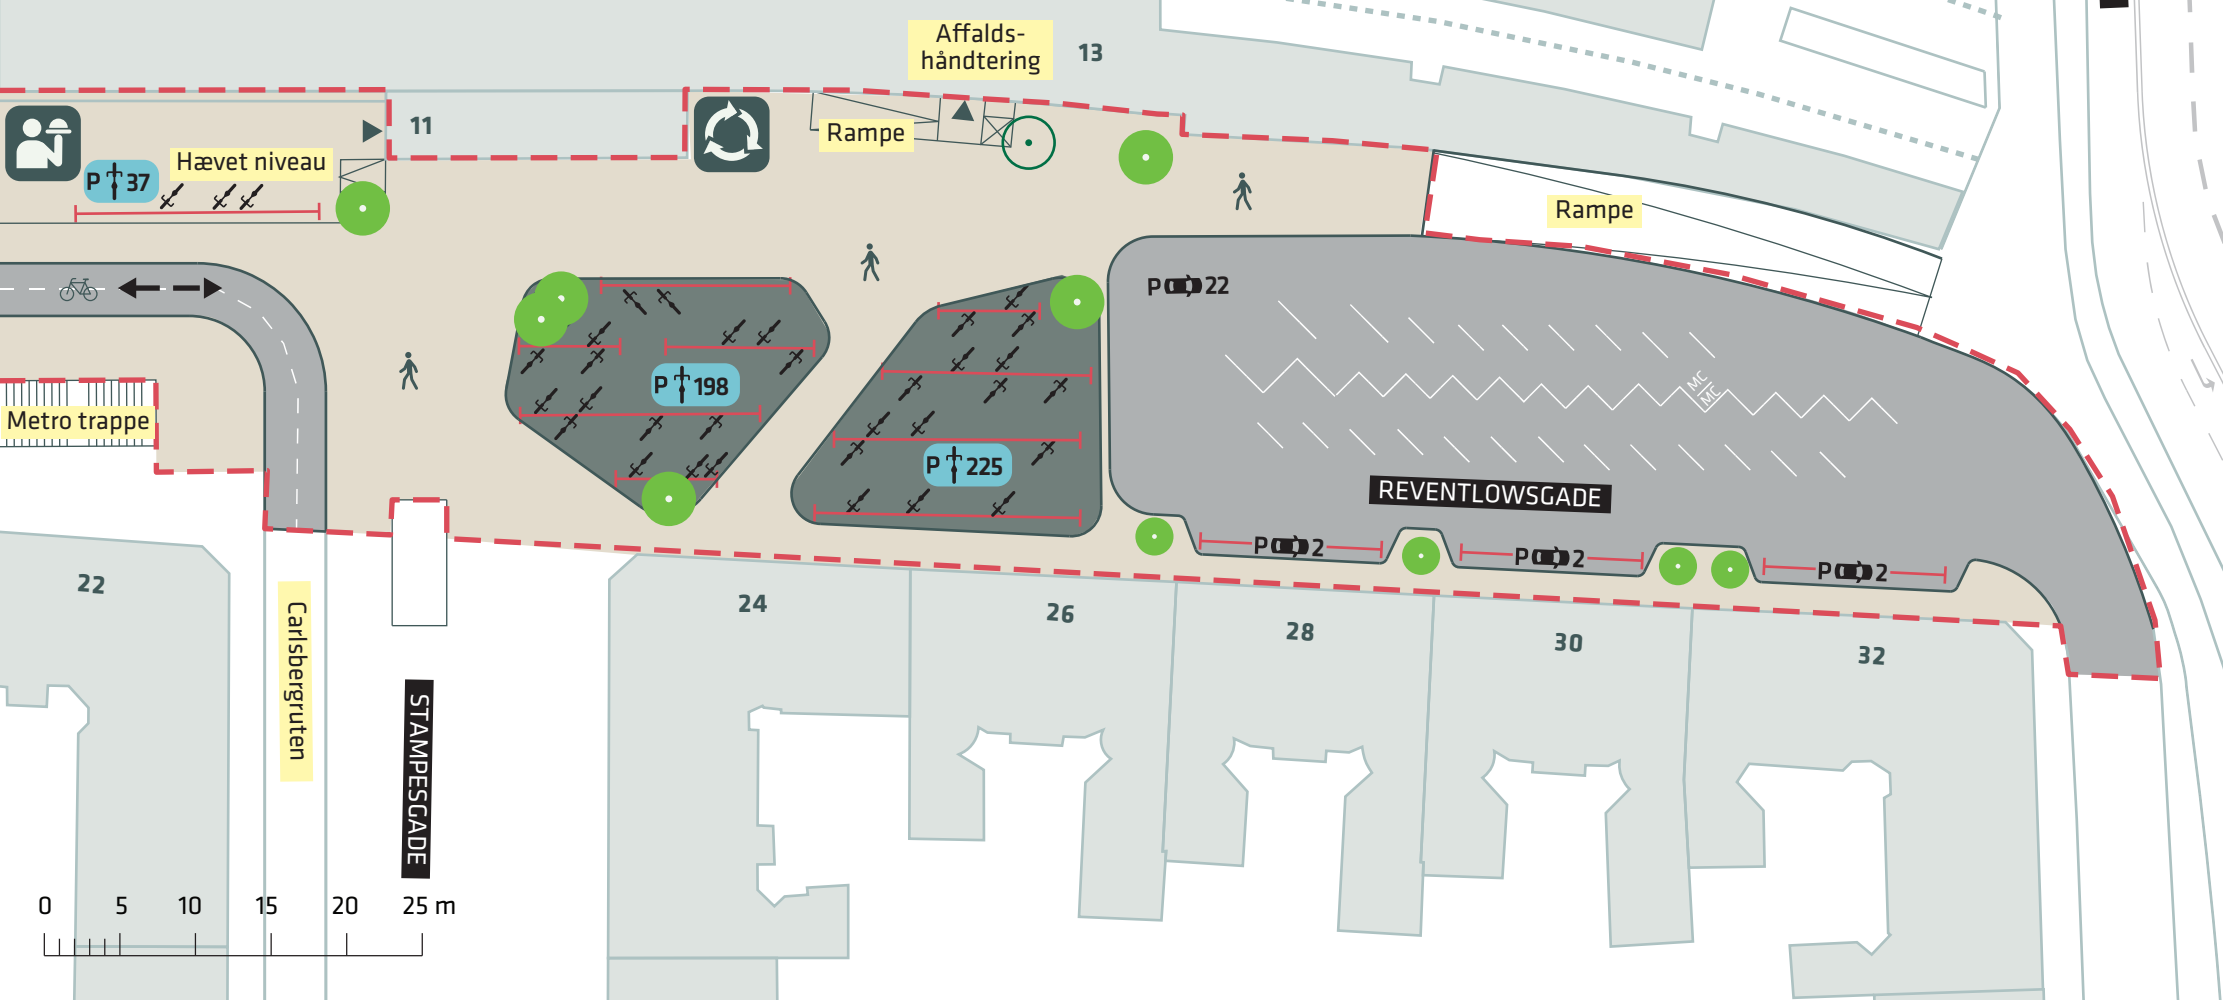

--- Anlægsområde

Fliser

↔ Dobbeltrettet cykelsti

**REVENTLOWSGADE**



Udeservering

Chaussésten

● Nyt træ (10stk.)

Vesterbro



Affaldscontainer, DSB

Asfalt

○ Træ der fældes (1 stk.)

Projekt forslag

**Bilag 4B**

