
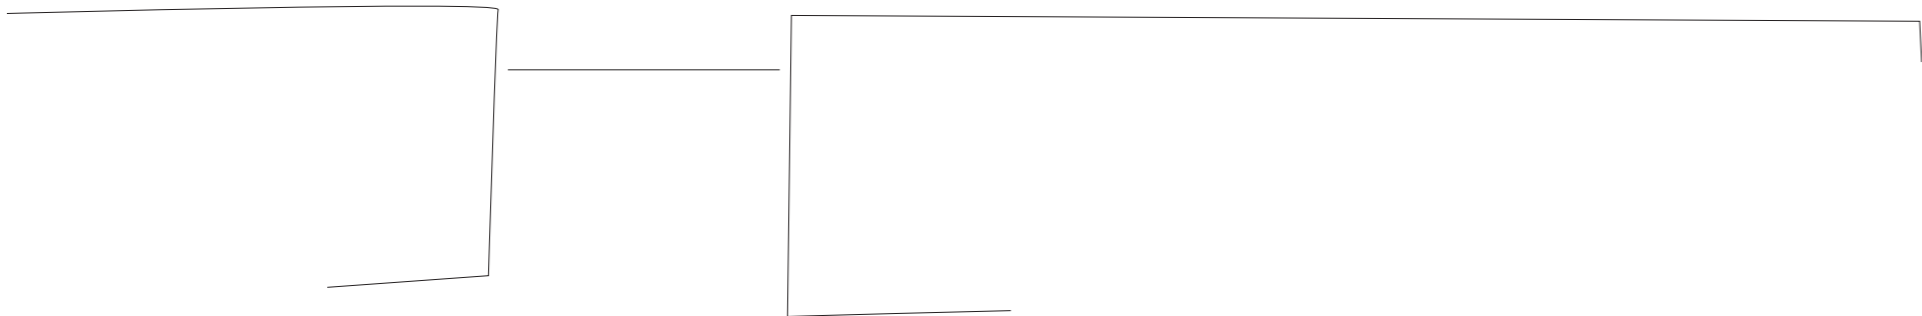


BILAG 2

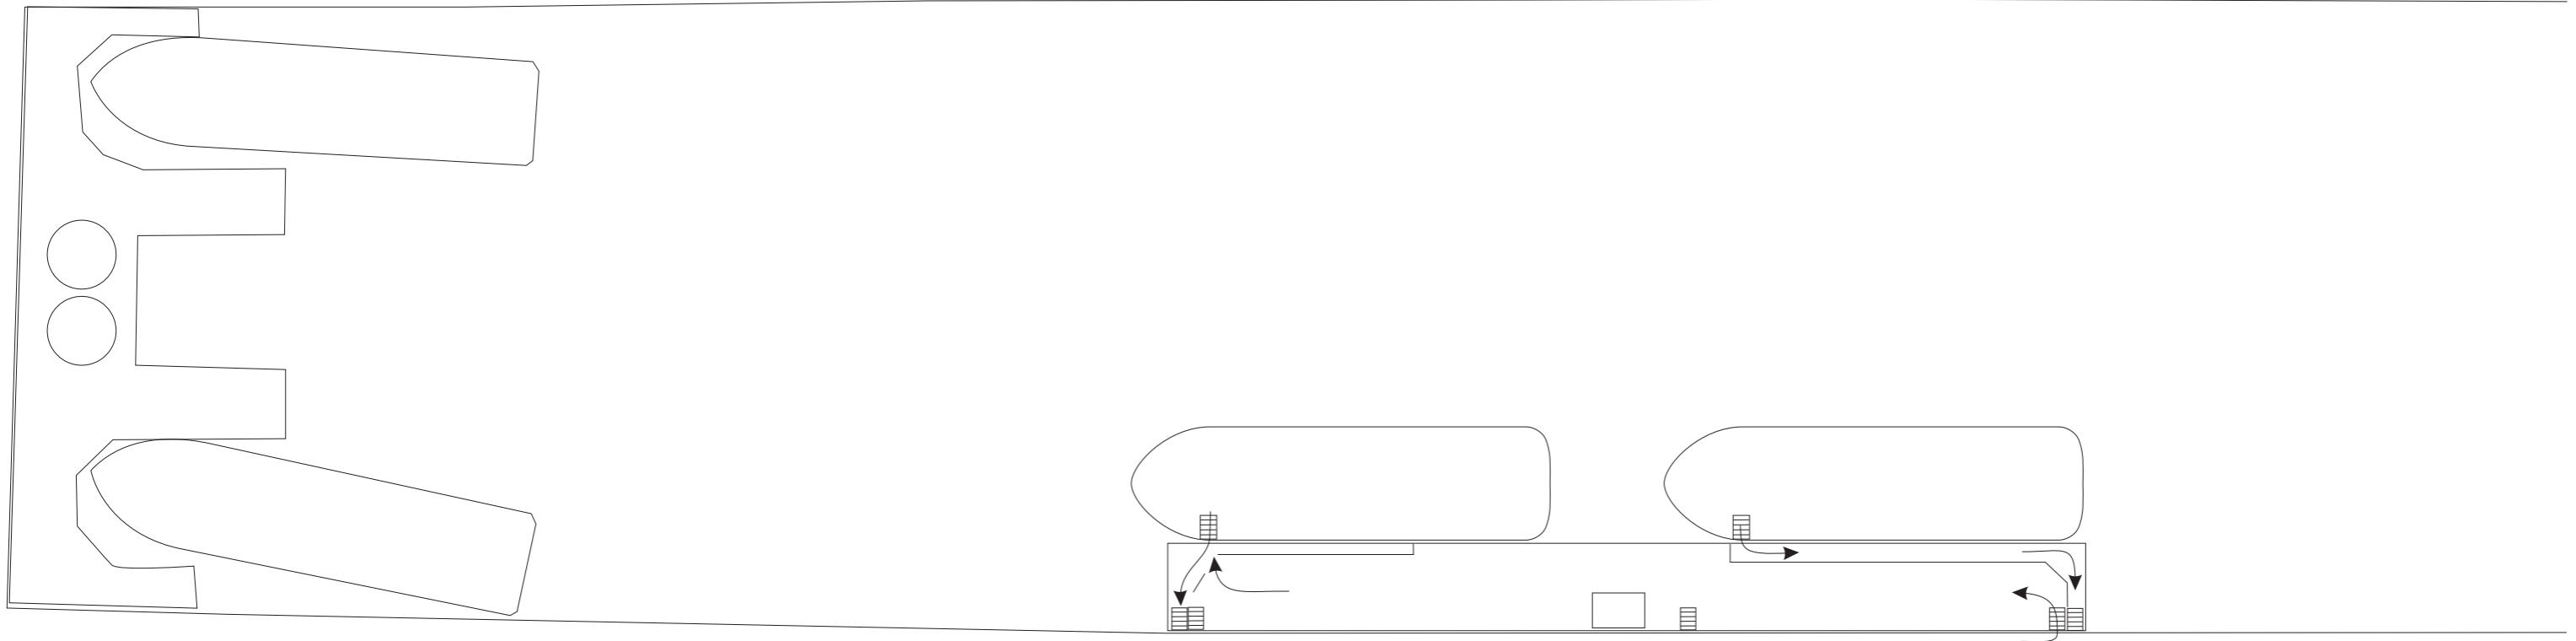


Anløbsbro i Nyhavn til Netto-Bådene

Anløbsbro 42 X 4 meter i træ

Billethus 1,6 X 2,4 meter indv.

Målforshold 1:291,6 Kbh. 22-10-2020

25 meter

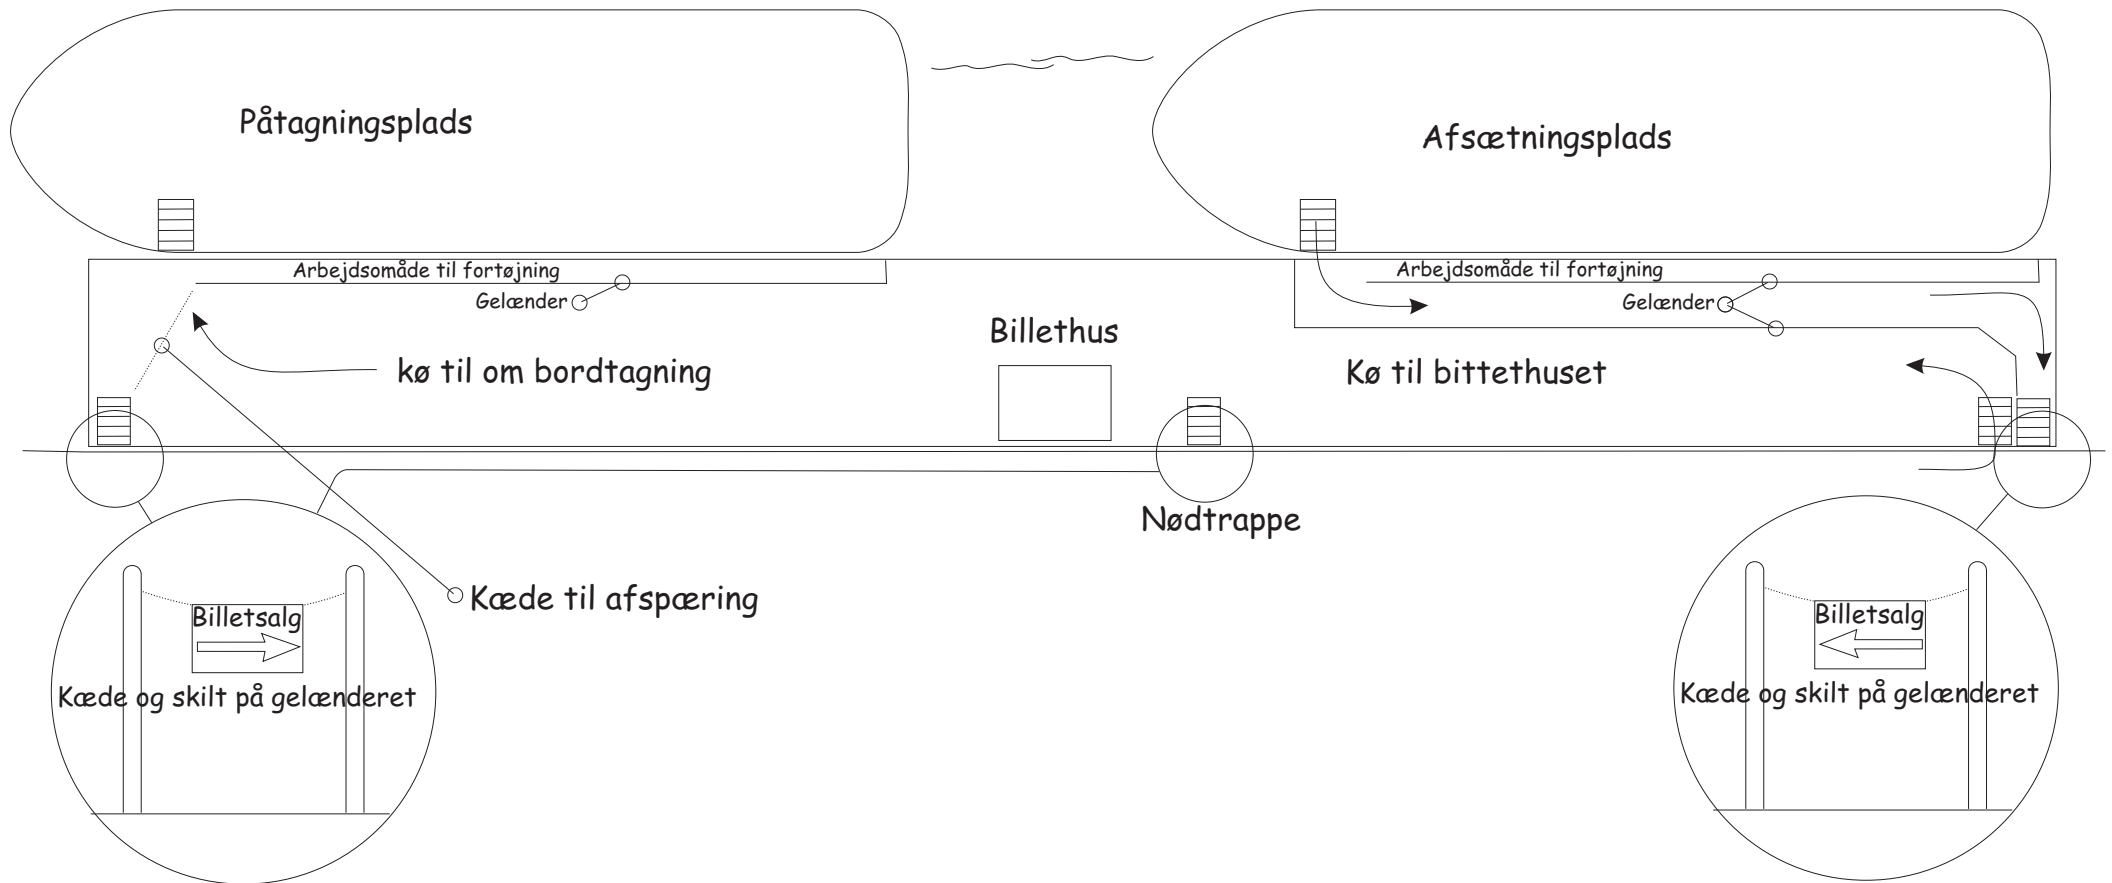

Anløbsbro i Nyhavn til Netto-Bådene

Anløbsbro 42 X 4 meter i træ

Billethus 1,6 X 2,4 meter indiv.

Målforhold 1:161,5 Kbh. 13-11-2020