Bilag 7 Det forventede skolebyggeri med højder

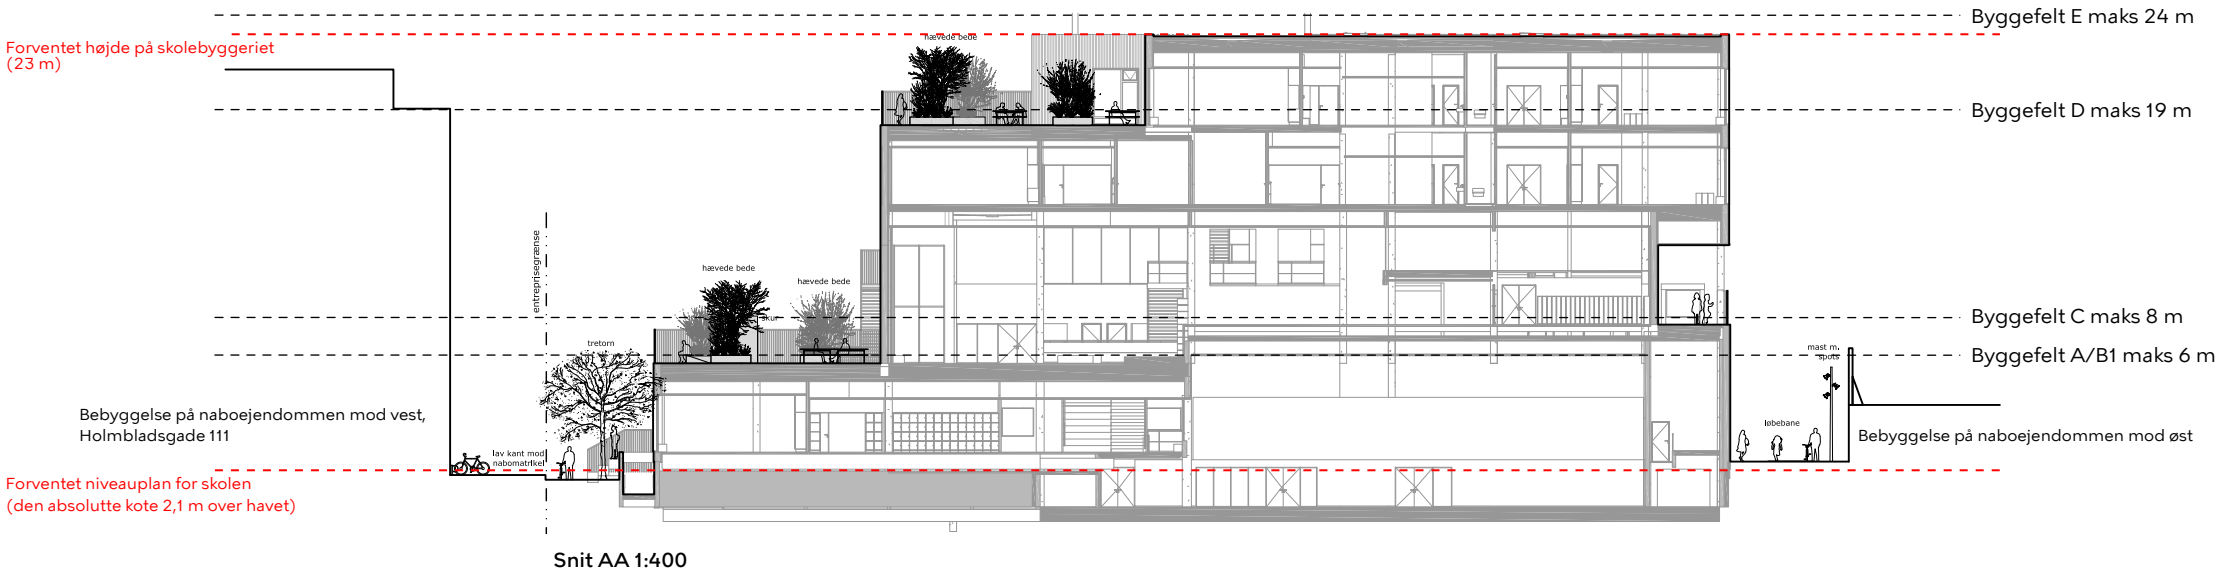

Snit AA 1:400

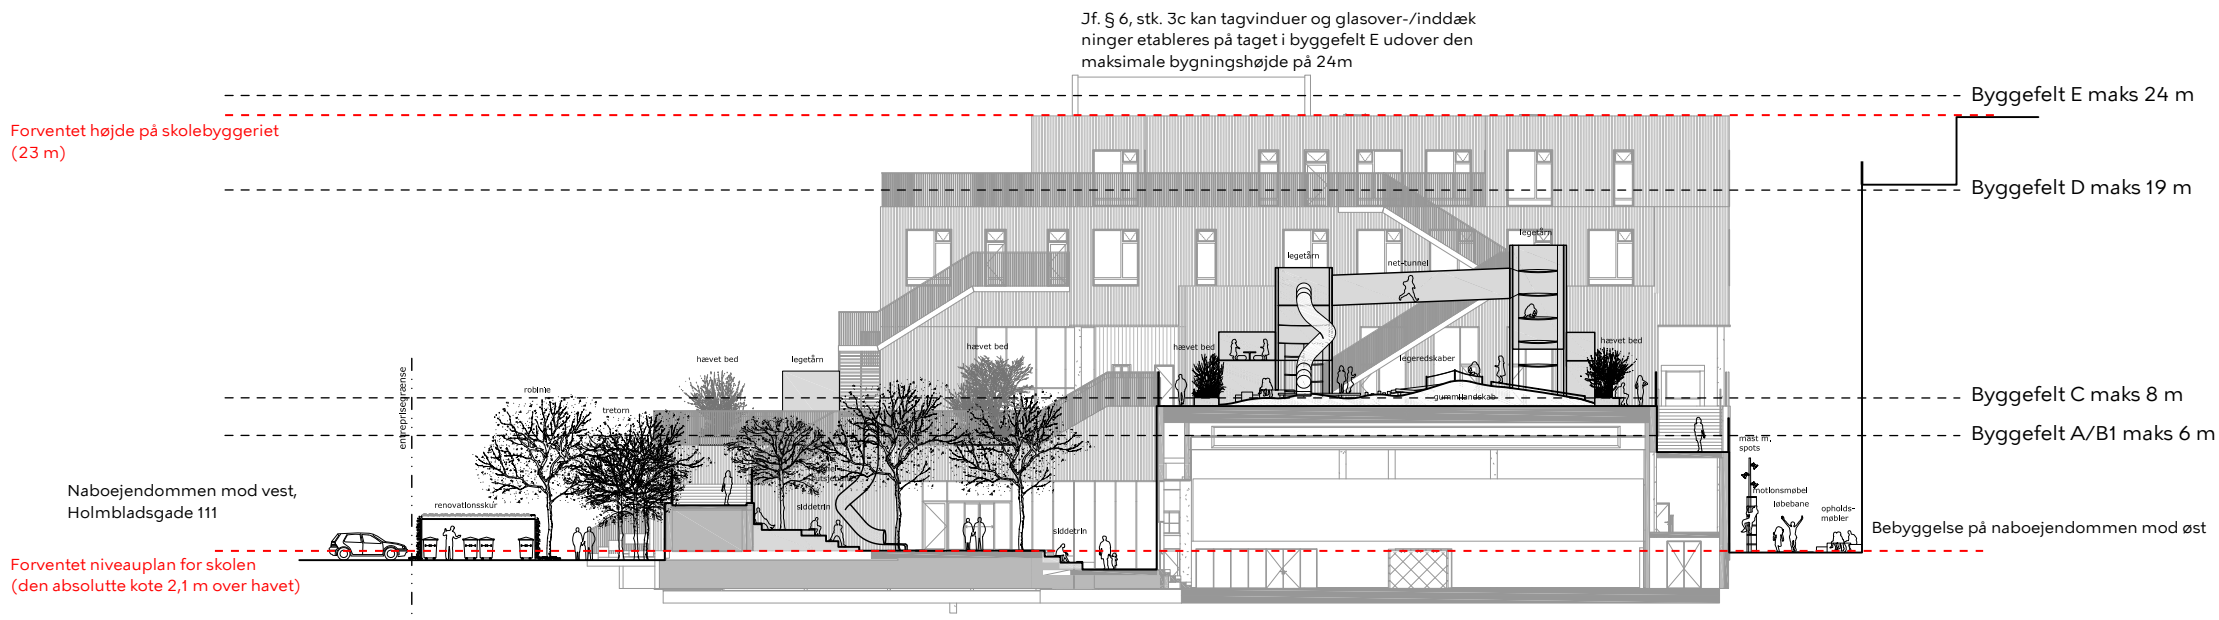

Snit BB 1:400

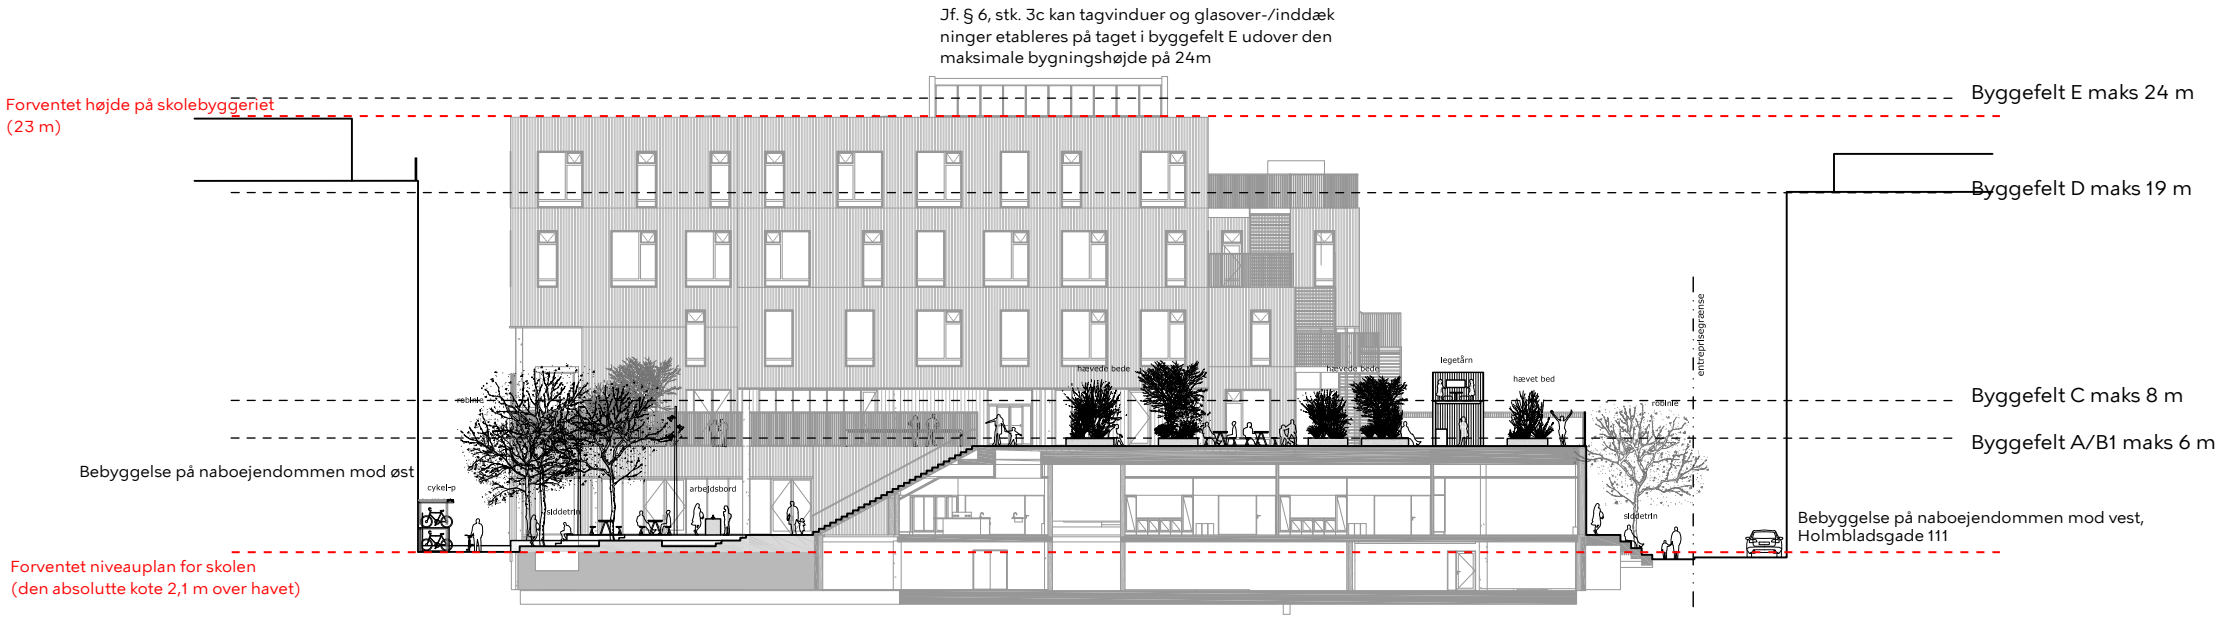

Snit CC 1:400

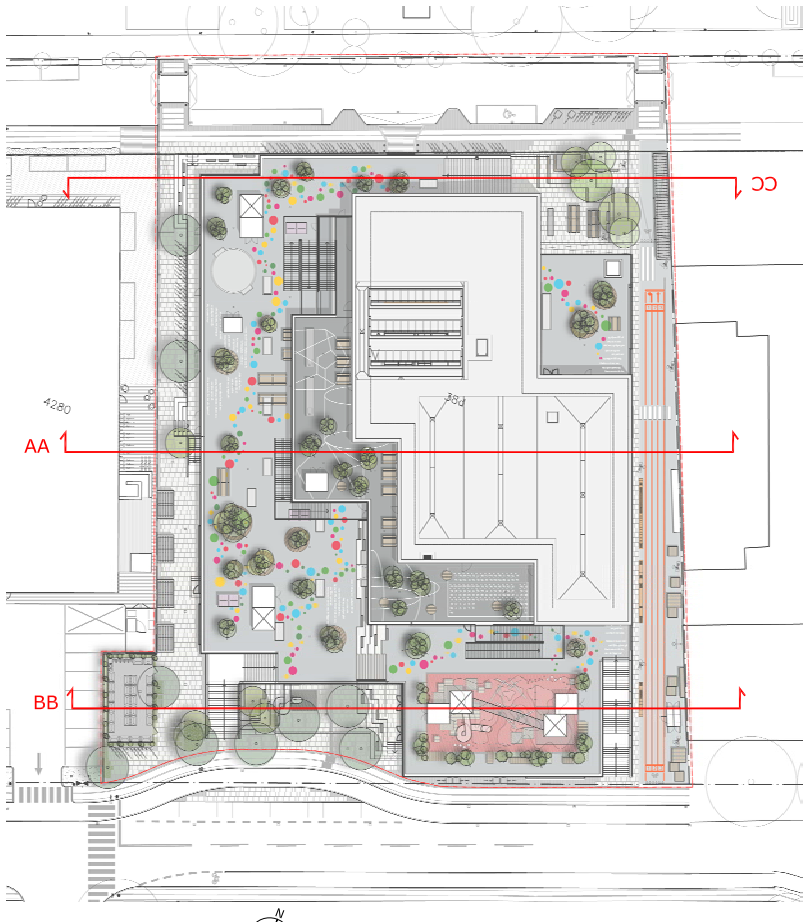

Situationsplan 1:1.000

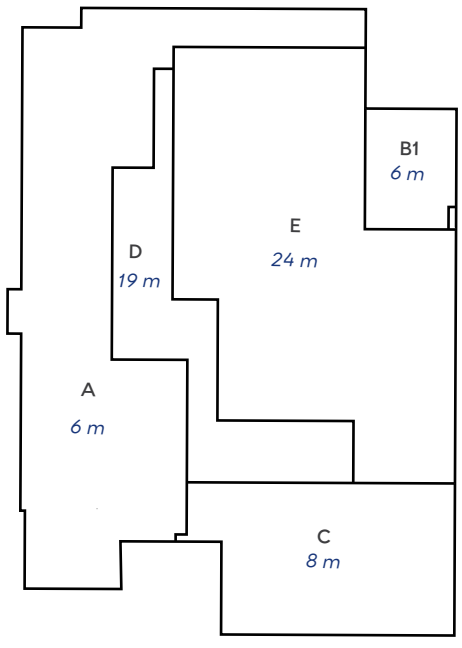

Byggefelter 1:1.000