

Område A: Floorball hal, depot og forrum

Område B: Omklædning og toiletter

Område C: Administration, kontorer, kantine

Område D: Omklædning

Område E: Kontorer, værksteder

Område F: Frems klubhus

Område G: Tribunebygning

Område H: Stavsportens hus - nyt klubhus

0 mm 50 mm 100 mm

Klubhus Floorball - Valby Idrætspark

Skitseprojekt

Tegn.nr. Rev.

Emne: **Situationsplan**

Rev.emne: ----

Mål: 1:1000

Tegnet: MC

Kontrol: ----


Sagsnr: 11-28

Filnavn: T\_A\_-X\_0\_01

**SA**  
**0\_01** ---


BBP Arkitekter A/S - Bredgade 25E, 5.sal - 1260 København K - Tel.: 3311 3711 - www.bbp.dk

2011-12-08

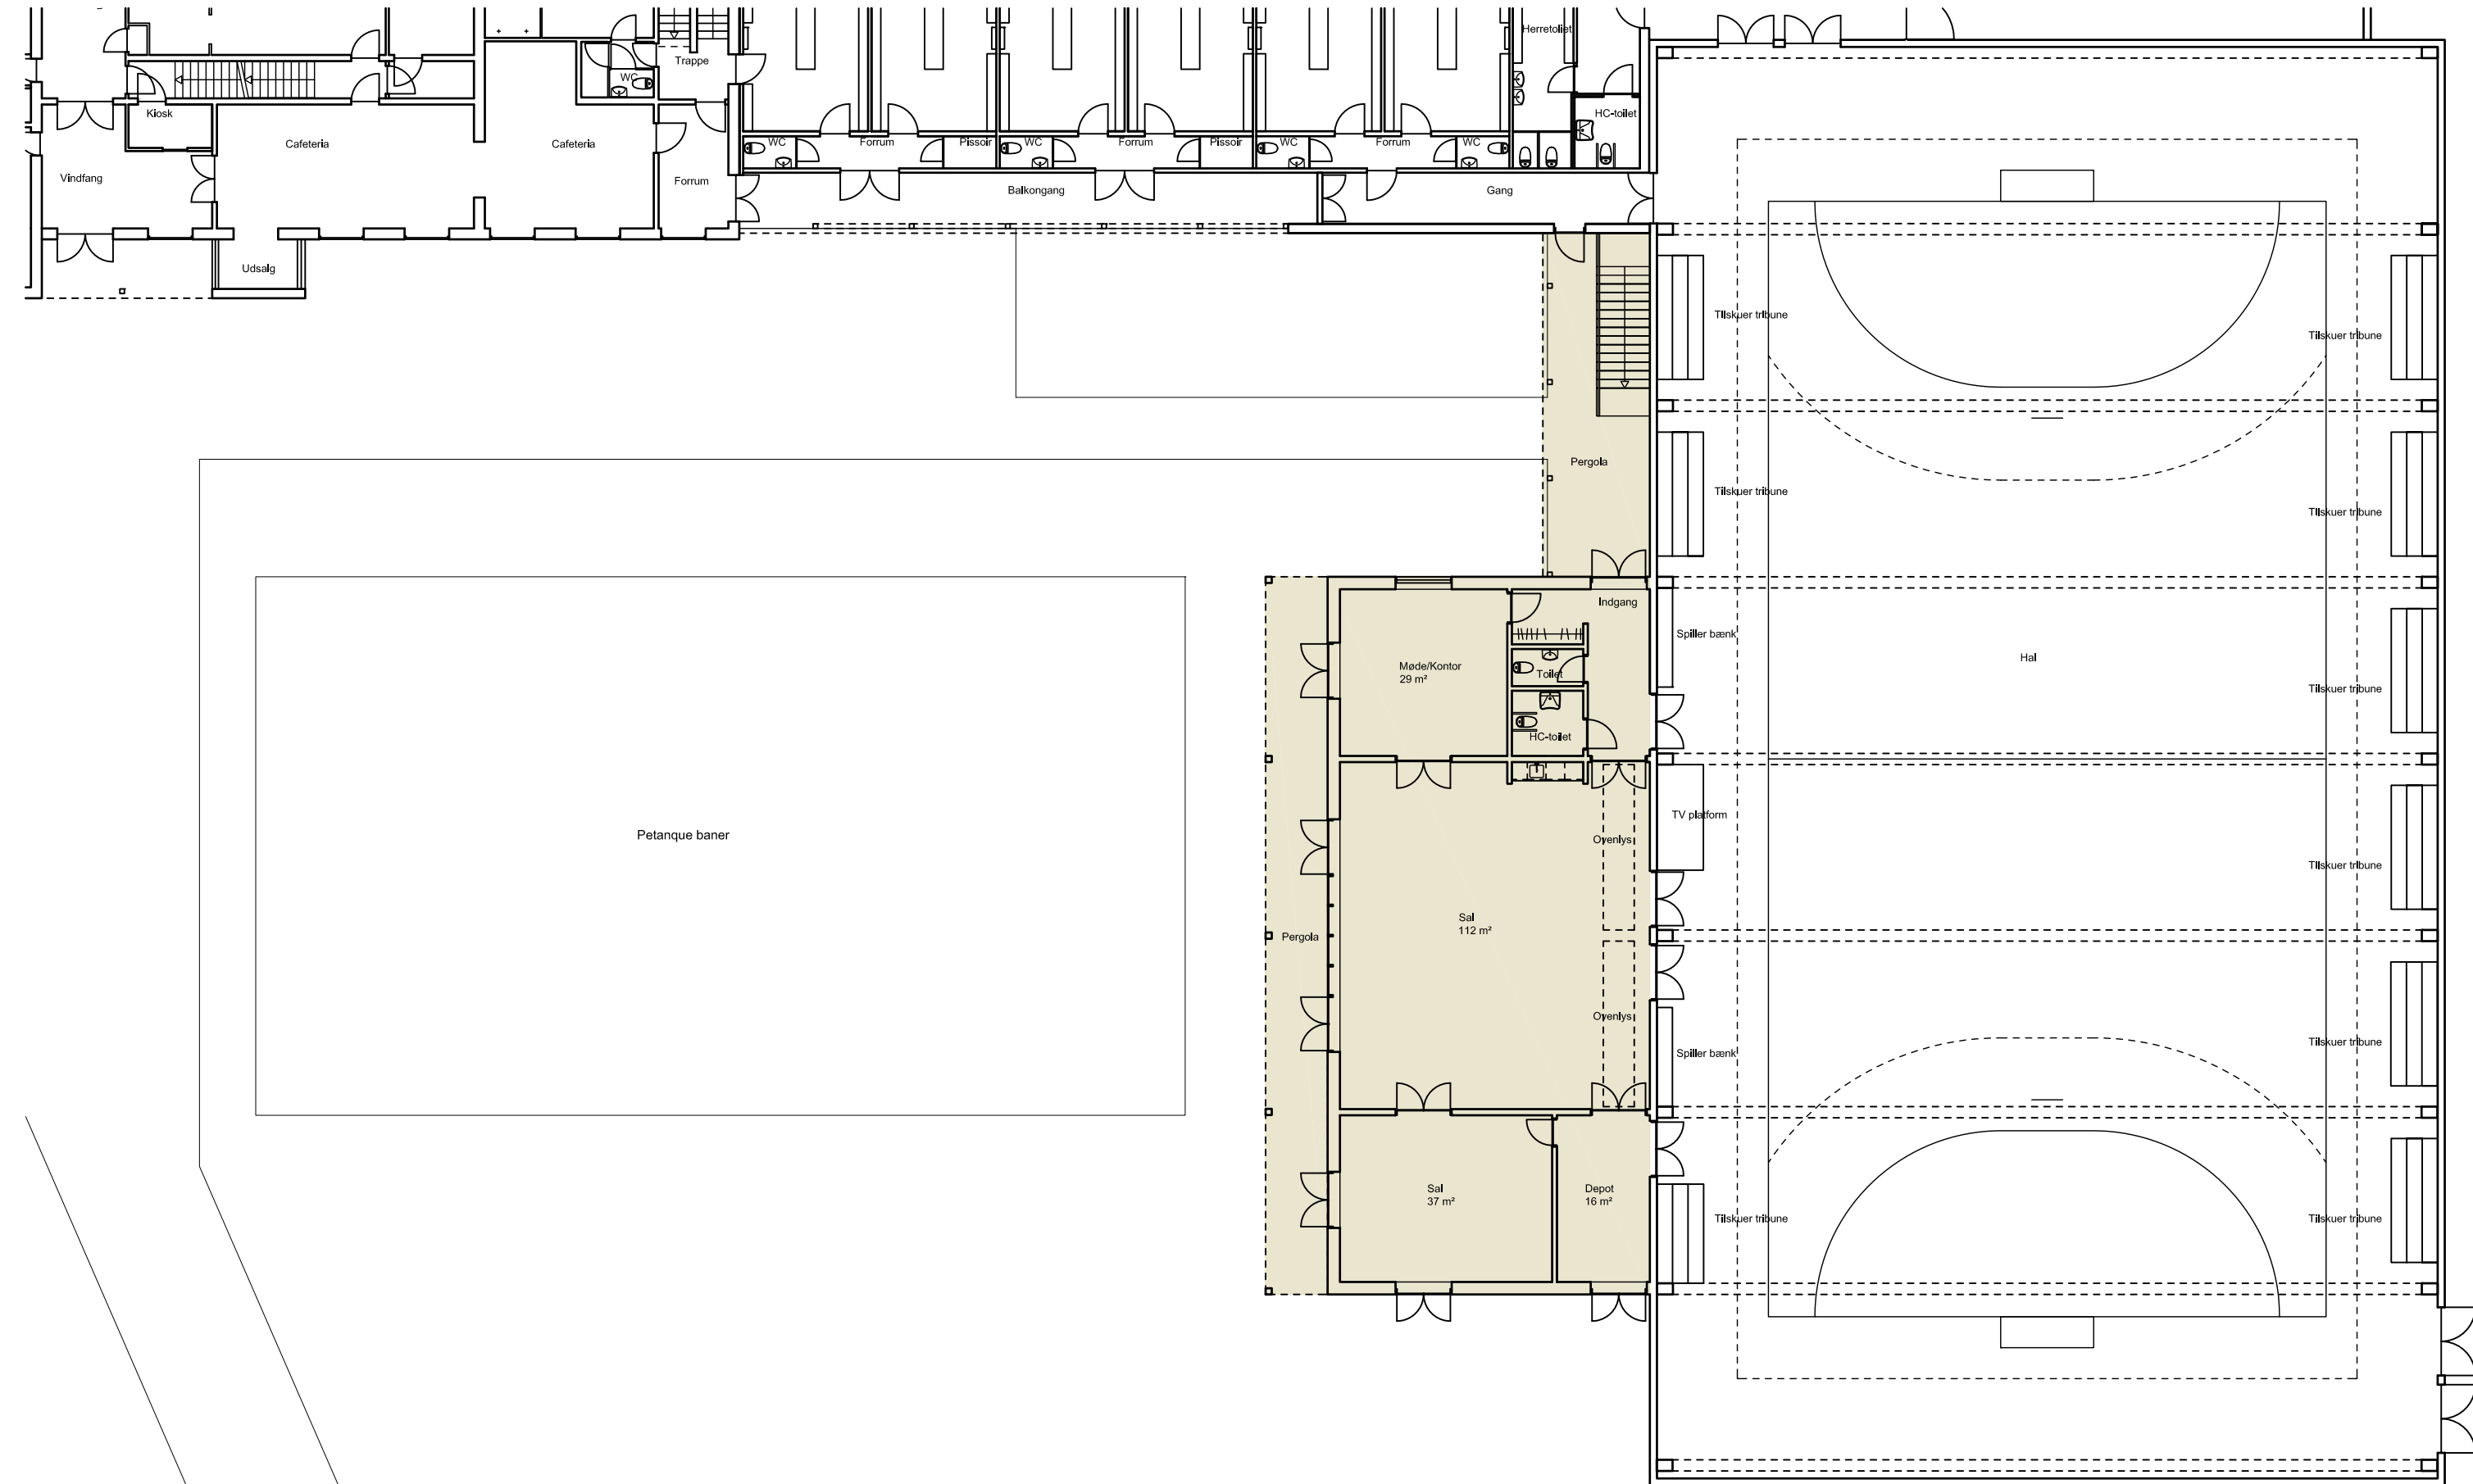


Nyt klubhus samt pergola

<p>0 mm <span style="margin-left: 100px;">50 mm</span> <span style="margin-left: 100px;">100 mm</span></p> <p>Klubhus Floorball - Valby Idrætspark</p>	<p>Skitseprojekt</p>	<p>Tegn.nr. Rev.</p>
<p>Emne: <b>Plan klubhus og Floorball hal</b></p>		
<p>Rev.emne: ----</p>		
<p>Mål: 1:200      Tegnet: MC    Kontrol: ----    Sagsnr: 11-28    Filnavn: T_A_-_X_1_01</p>		
<p> BBP Arkitekter A/S - Bredgade 25E, 5.sal - 1260 København K - Tel.: 3311 3711 - www.bbp.dk</p>		
		<p><b>SA</b> <b>1_01</b> --- 2011-12-08</p>

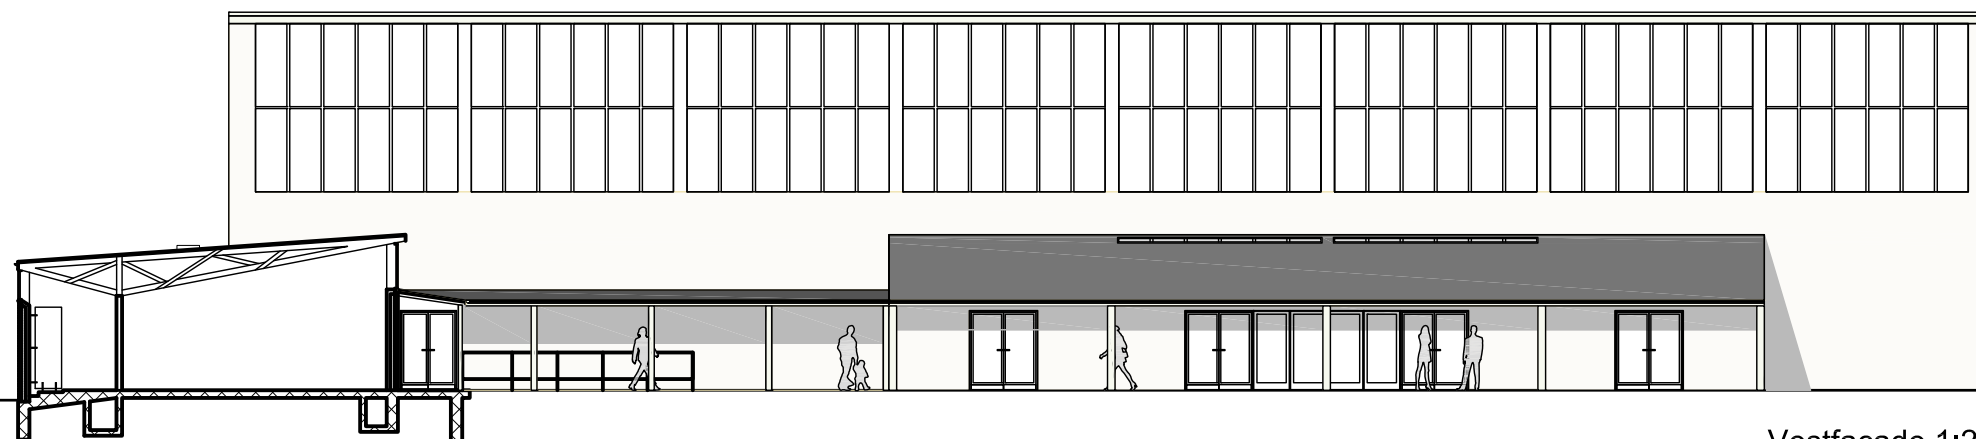


Vestfacade 1:200

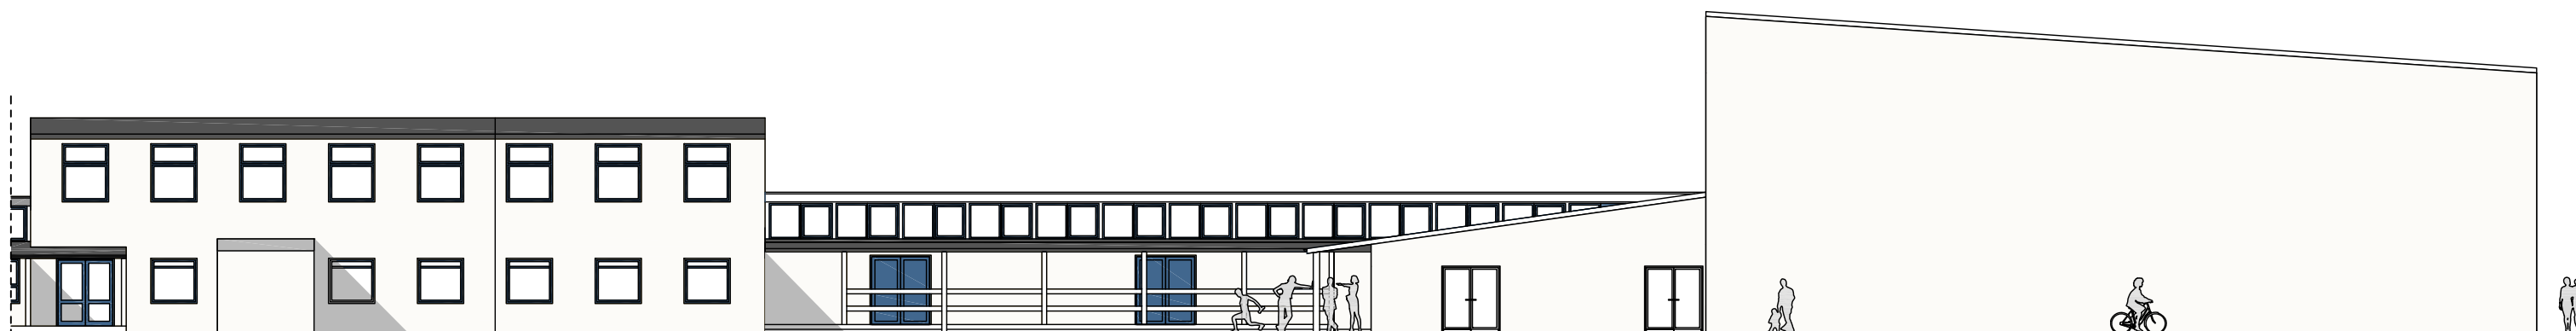

Sydfacade 1:200

0 mm		50 mm		100 mm		
Klubhus Floorball - Valby Idrætspark						Skitseprojekt
Emne: <b>Vest og Sydfacade Valby Idrætspark med nyt klubhus</b>						Tegn.nr. Rev.
Rev.emne: ----						<b>SA</b>
Mål: 1:200		Tegnet: MC Kontrol: ----		Sagsnr: 11-28 Filnavn: T_A_-X_2_02		
BBP Arkitekter A/S - Bredgade 25E, 5.sal - 1260 København K - Tel.: 3311 3711 - www.bbp.dk						<b>2_02</b> ---
						2011-12-08

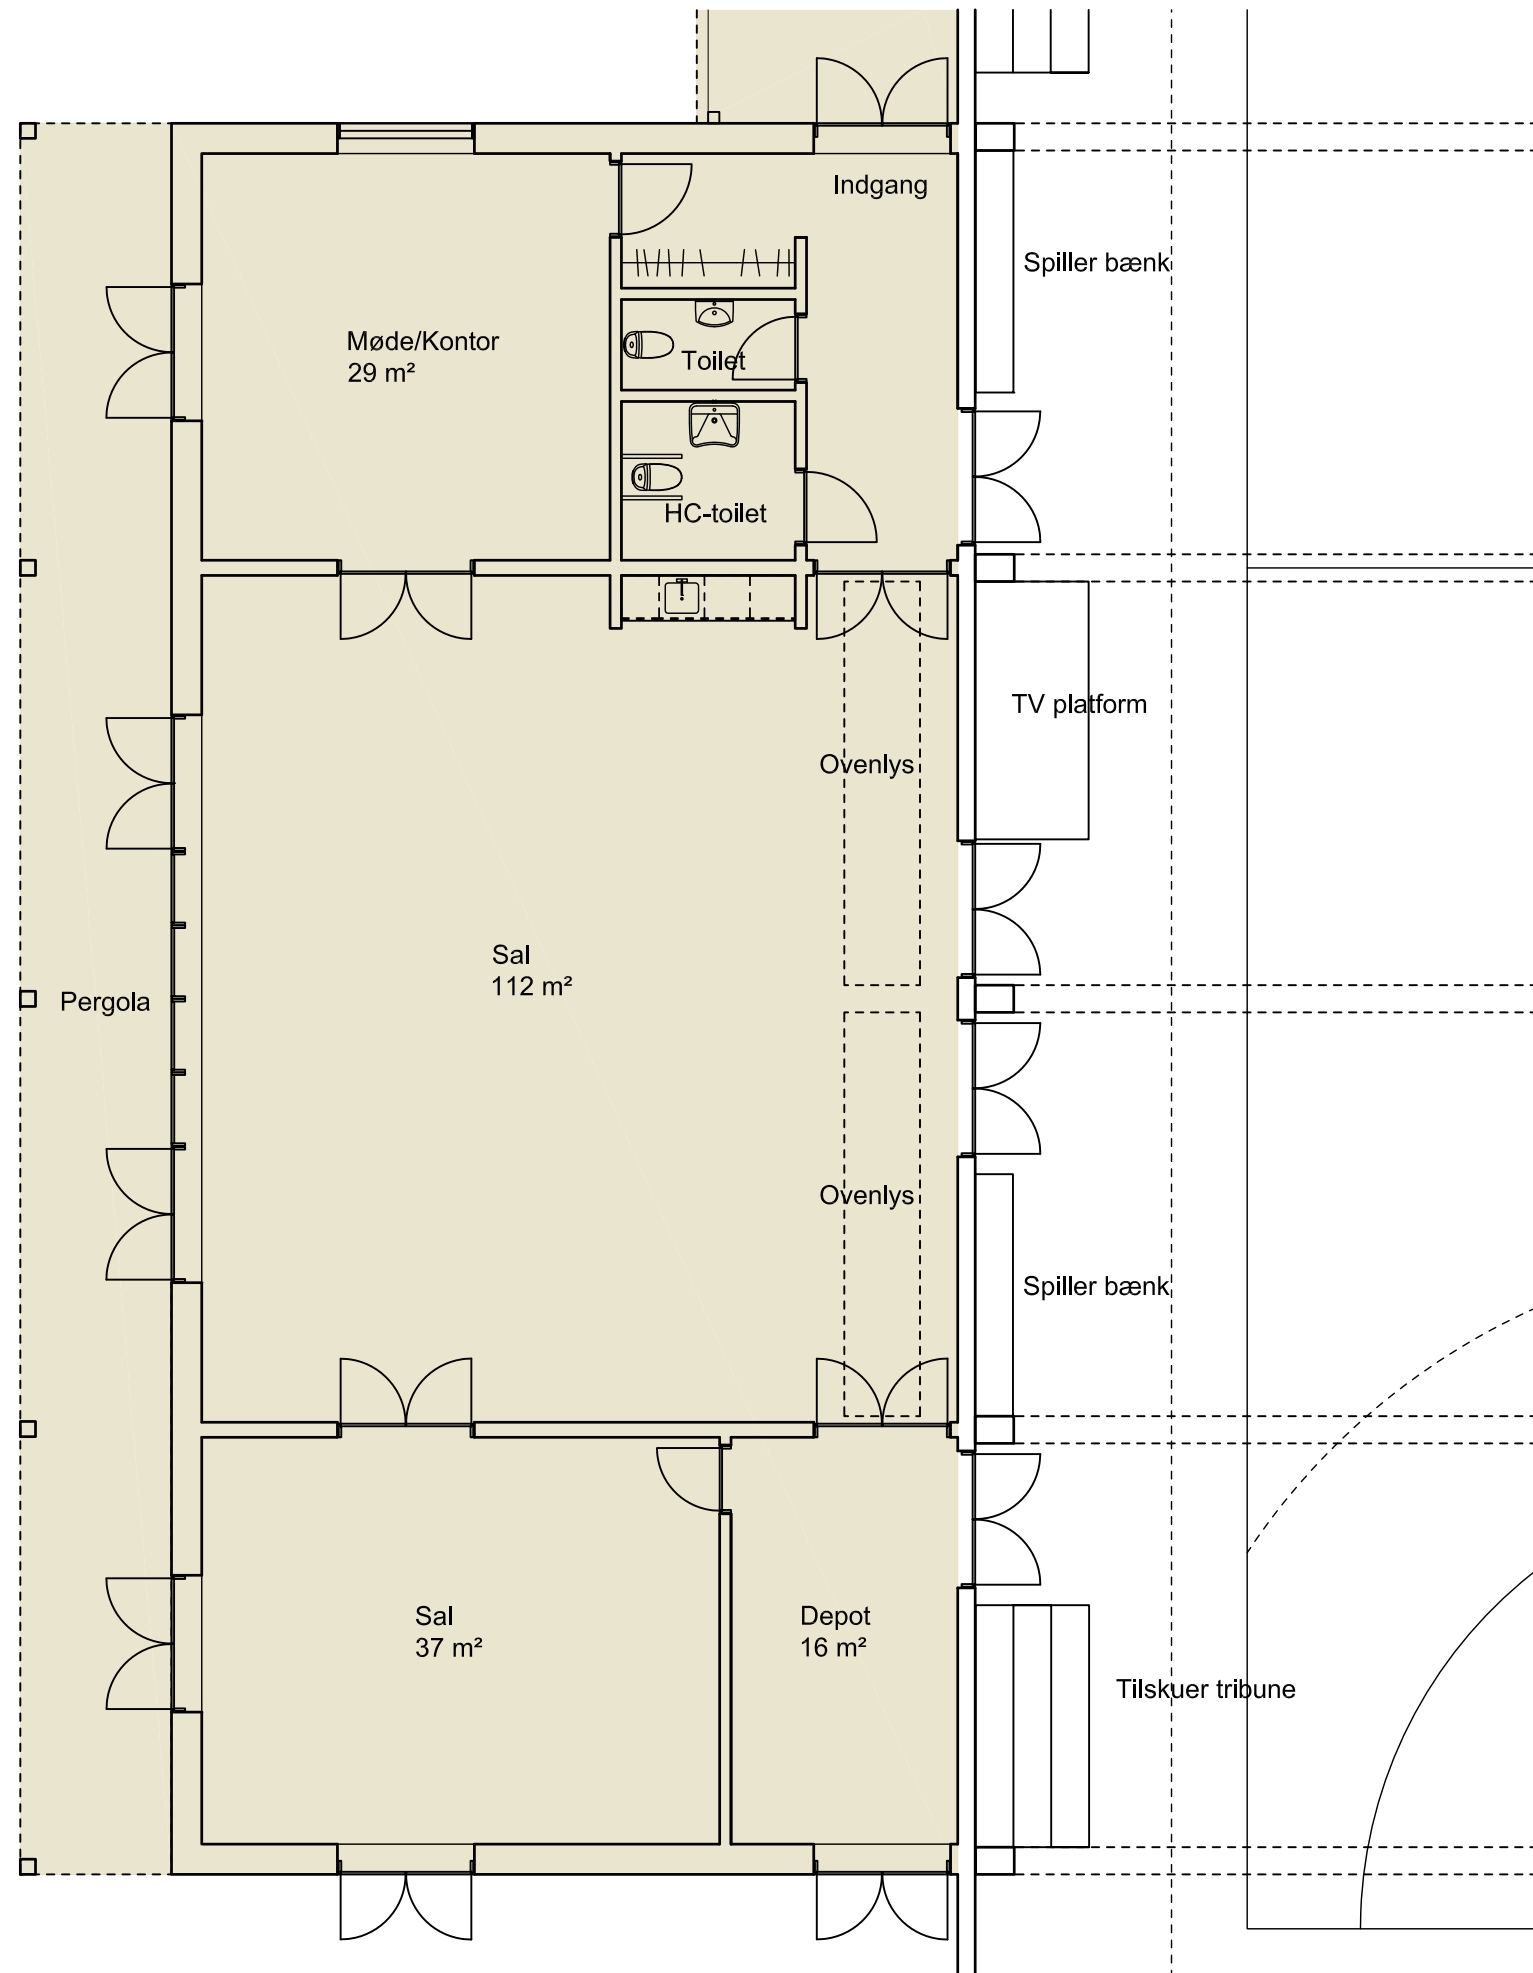

0 mm 50 mm 100 mm

Klubhus Floorball - Valby Idrætspark

Skitseprojekt

Tegn.nr. Rev.

Emne: **Plan Klubhus**

Rev.emne: ----

Mål: 1:100

Tegnet: MC Kontrol: ----


Sagsnr: 11-28

Filnavn: T\_A\_-\_X\_1\_02

**SA**  
**1\_02** ---

BBP Arkitekter A/S - Bredgade 25E, 5.sal - 1260 København K - Tel.: 3311 3711 - www.bbp.dk

2011-12-08

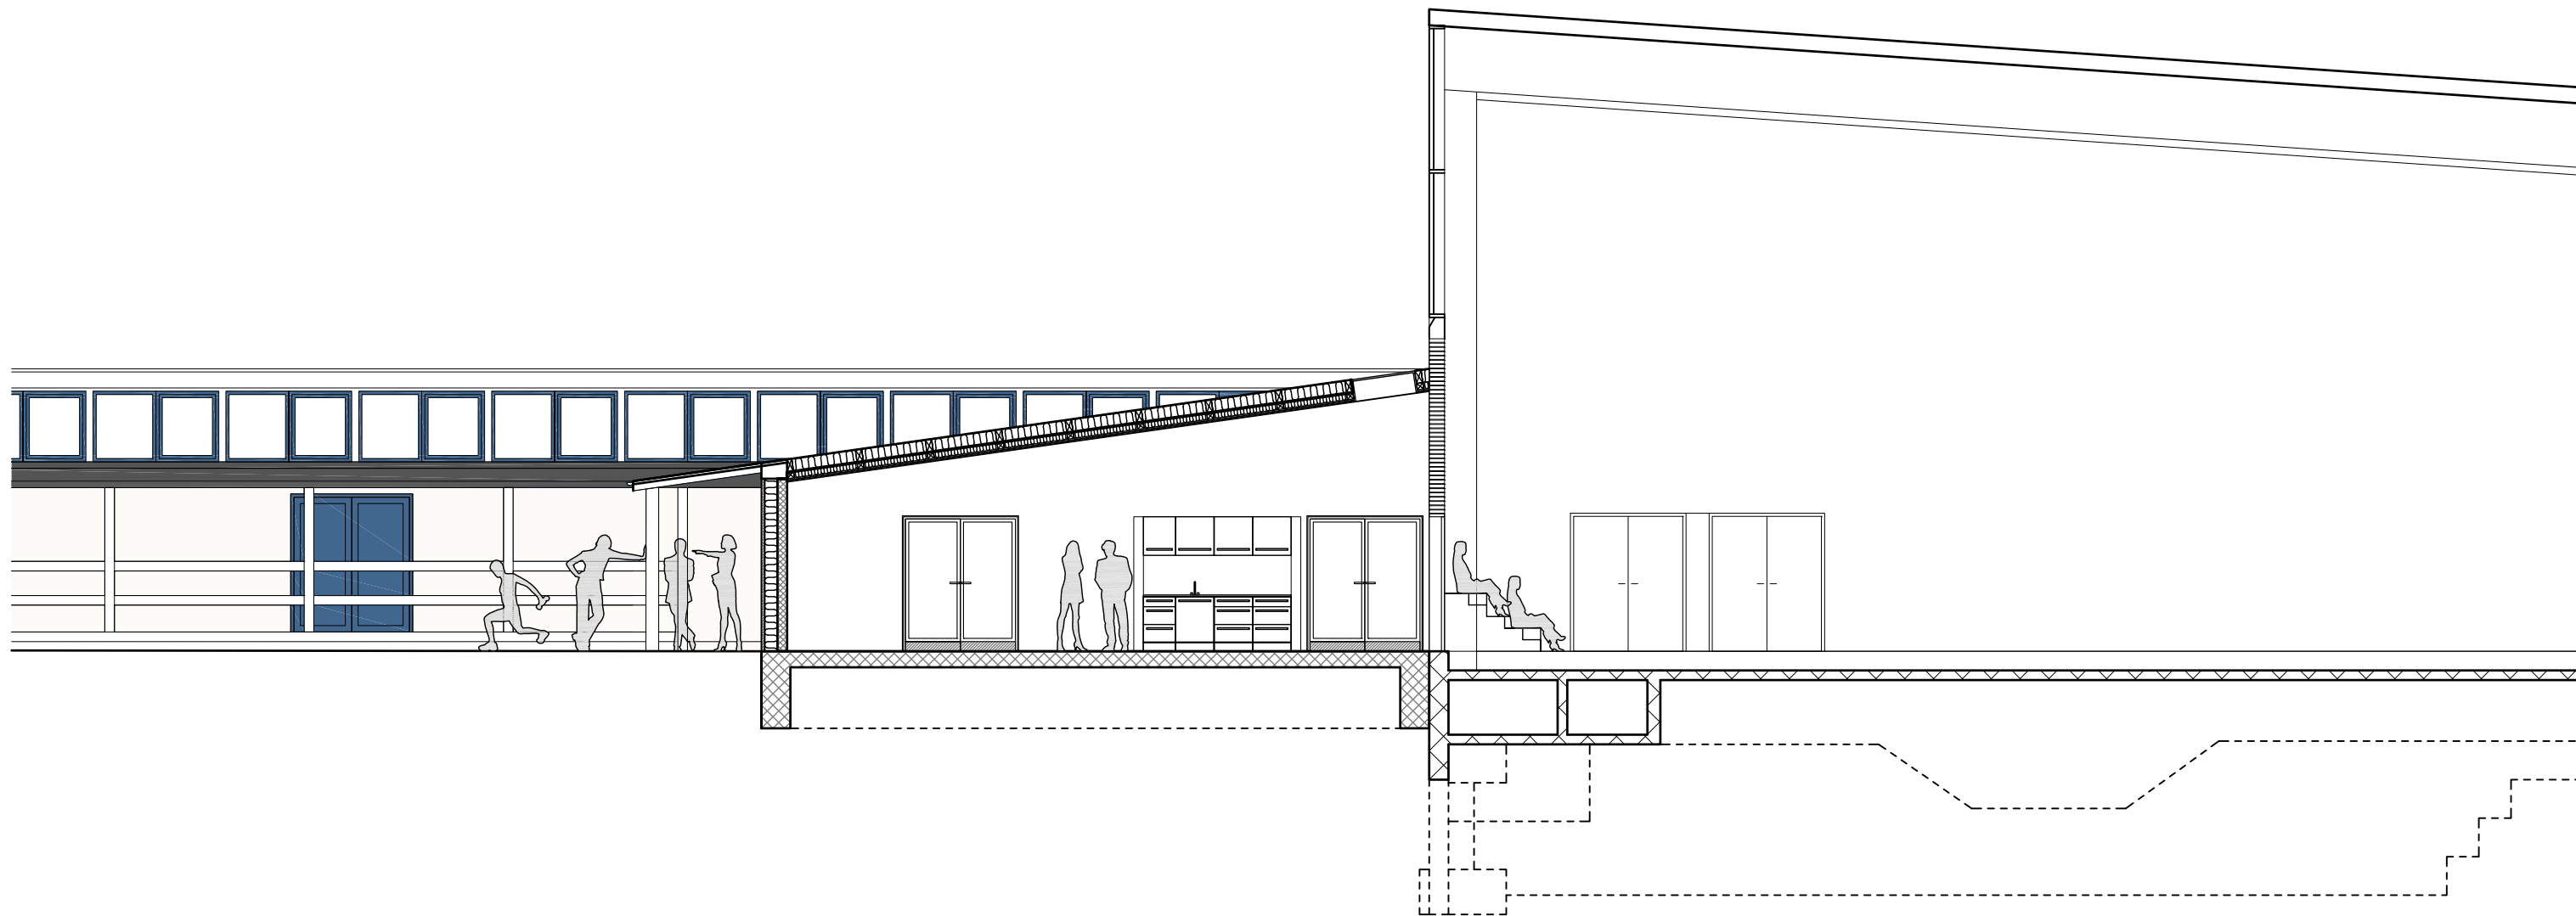

0 mm 50 mm 100 mm

Klubhus Floorball - Valby Idrætspark Skitseprojekt Tegn.nr. Rev.


Emne: **Tværsnit Klubhus og Floorball hal**

Rev.emne: ----

Mål: 1:100 Tegnet: MC Kontrol: ---- Sagsnr: 11-28 Filnavn: T\_A\_-X\_3\_01

BBP Arkitekter A/S - Bredgade 25E, 5.sal - 1260 København K - Tel.: 3311 3711 - www.bbp.dk

**SA**  
**3\_01** ---  
2011-12-08

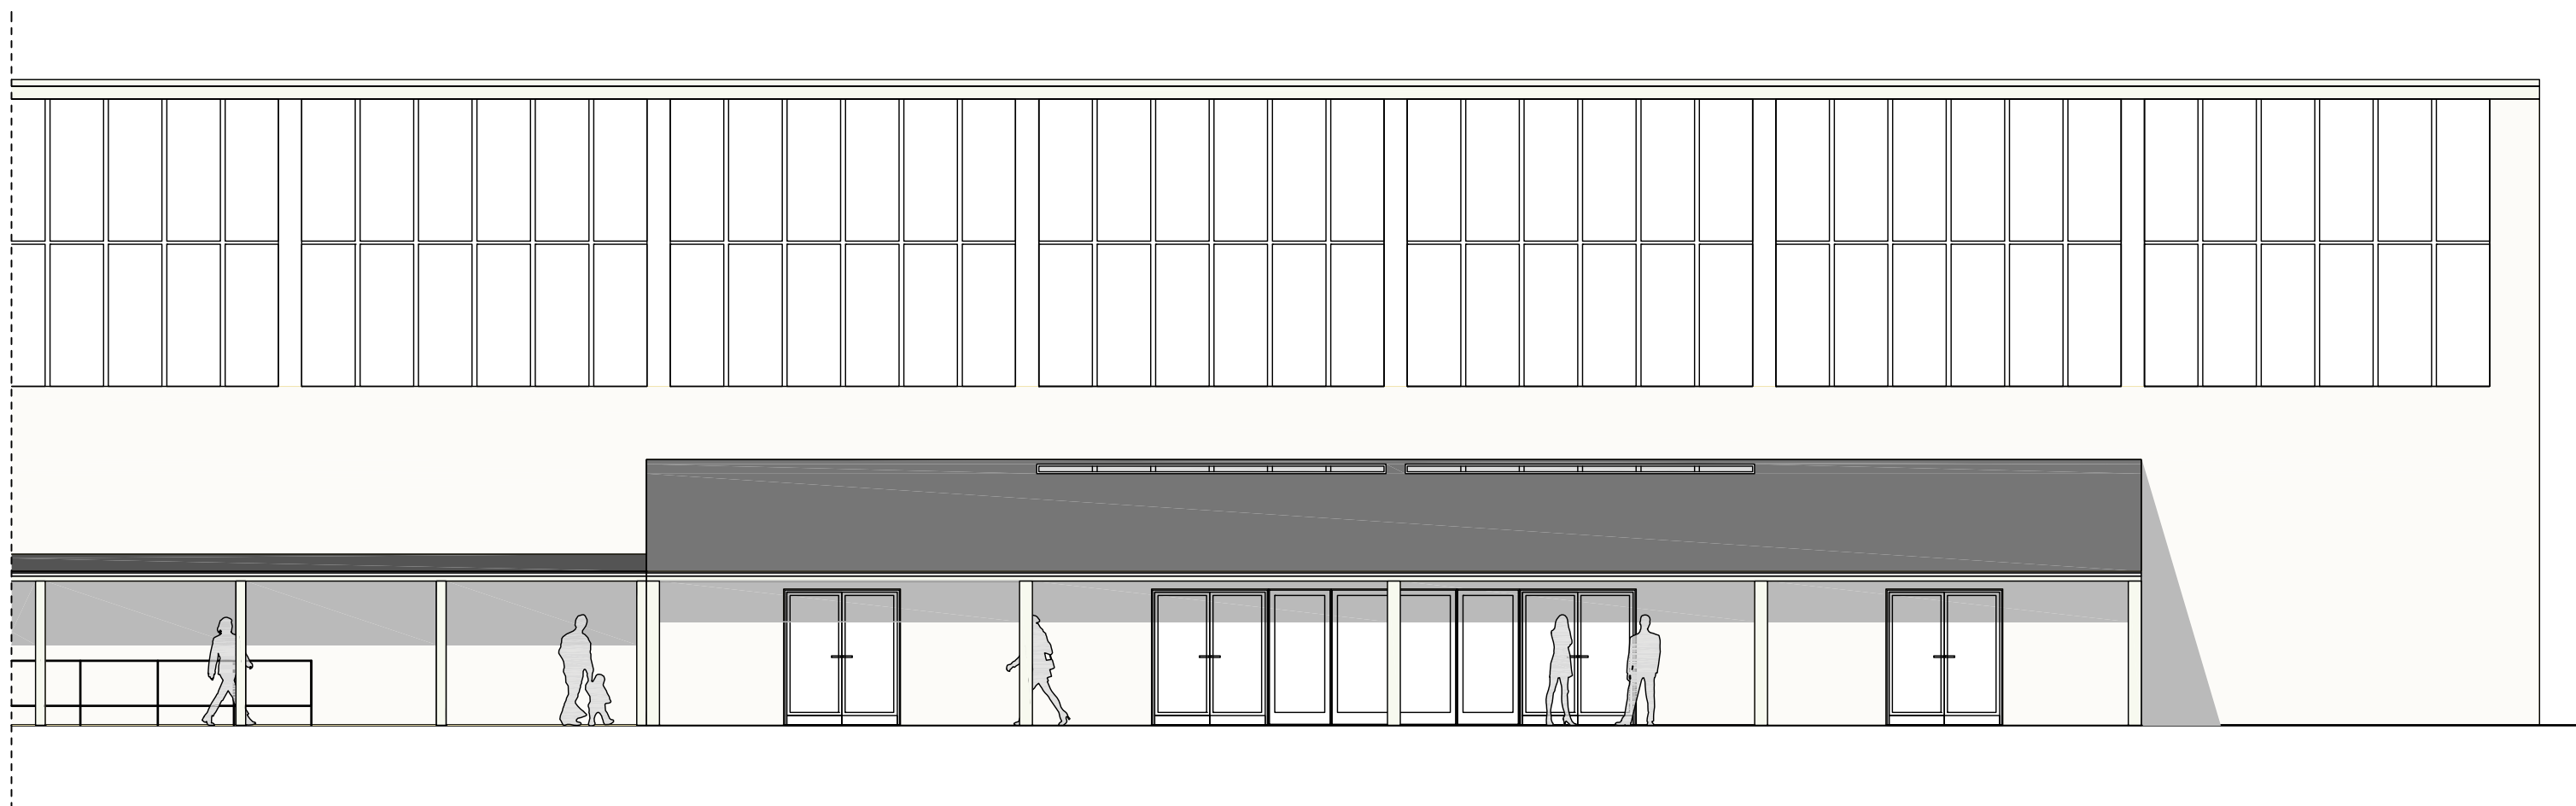

0 mm 50 mm 100 mm

Klubhus Floorball - Valby Idrætspark Skitseprojekt

Emne: <b>opstalt vest</b>	Tegn.nr. Rev.
Rev.emne: ----	<b>SA</b>
Mål: 1:200 Tegnet: MC Kontrol: ---- Sagsnr: 11-28 Filnavn: T_A_-_x_2_01	<b>2_01</b> ---
BBP Arkitekter A/S - Bredgade 25E, 5.sal - 1260 København K - Tel.: 3311 3711 - www.bbp.dk	2011-11-03