


REV. NR.		
SAG:	Pavillon/Studie, Ofelia Plads	SAGS NR.: 18010
BYGHERRE:	Jeudan A/S / Tømmerfirmaet - Hans Jensen	MATR. NR.: 40, 403, 410 og 411
EMNE:	Situationsplan	MÅL: 1:1250
DATO:	30.05.2018	TEGN AF: KFK
REV. DATO:		TEGNING NR.:



Vestergade 6,3 7600 Struer  
 Tlf. +45 97 854000  
 mail. fn@fn-tegnestuen.dk

TEGNING NR.:  
**A0.1**

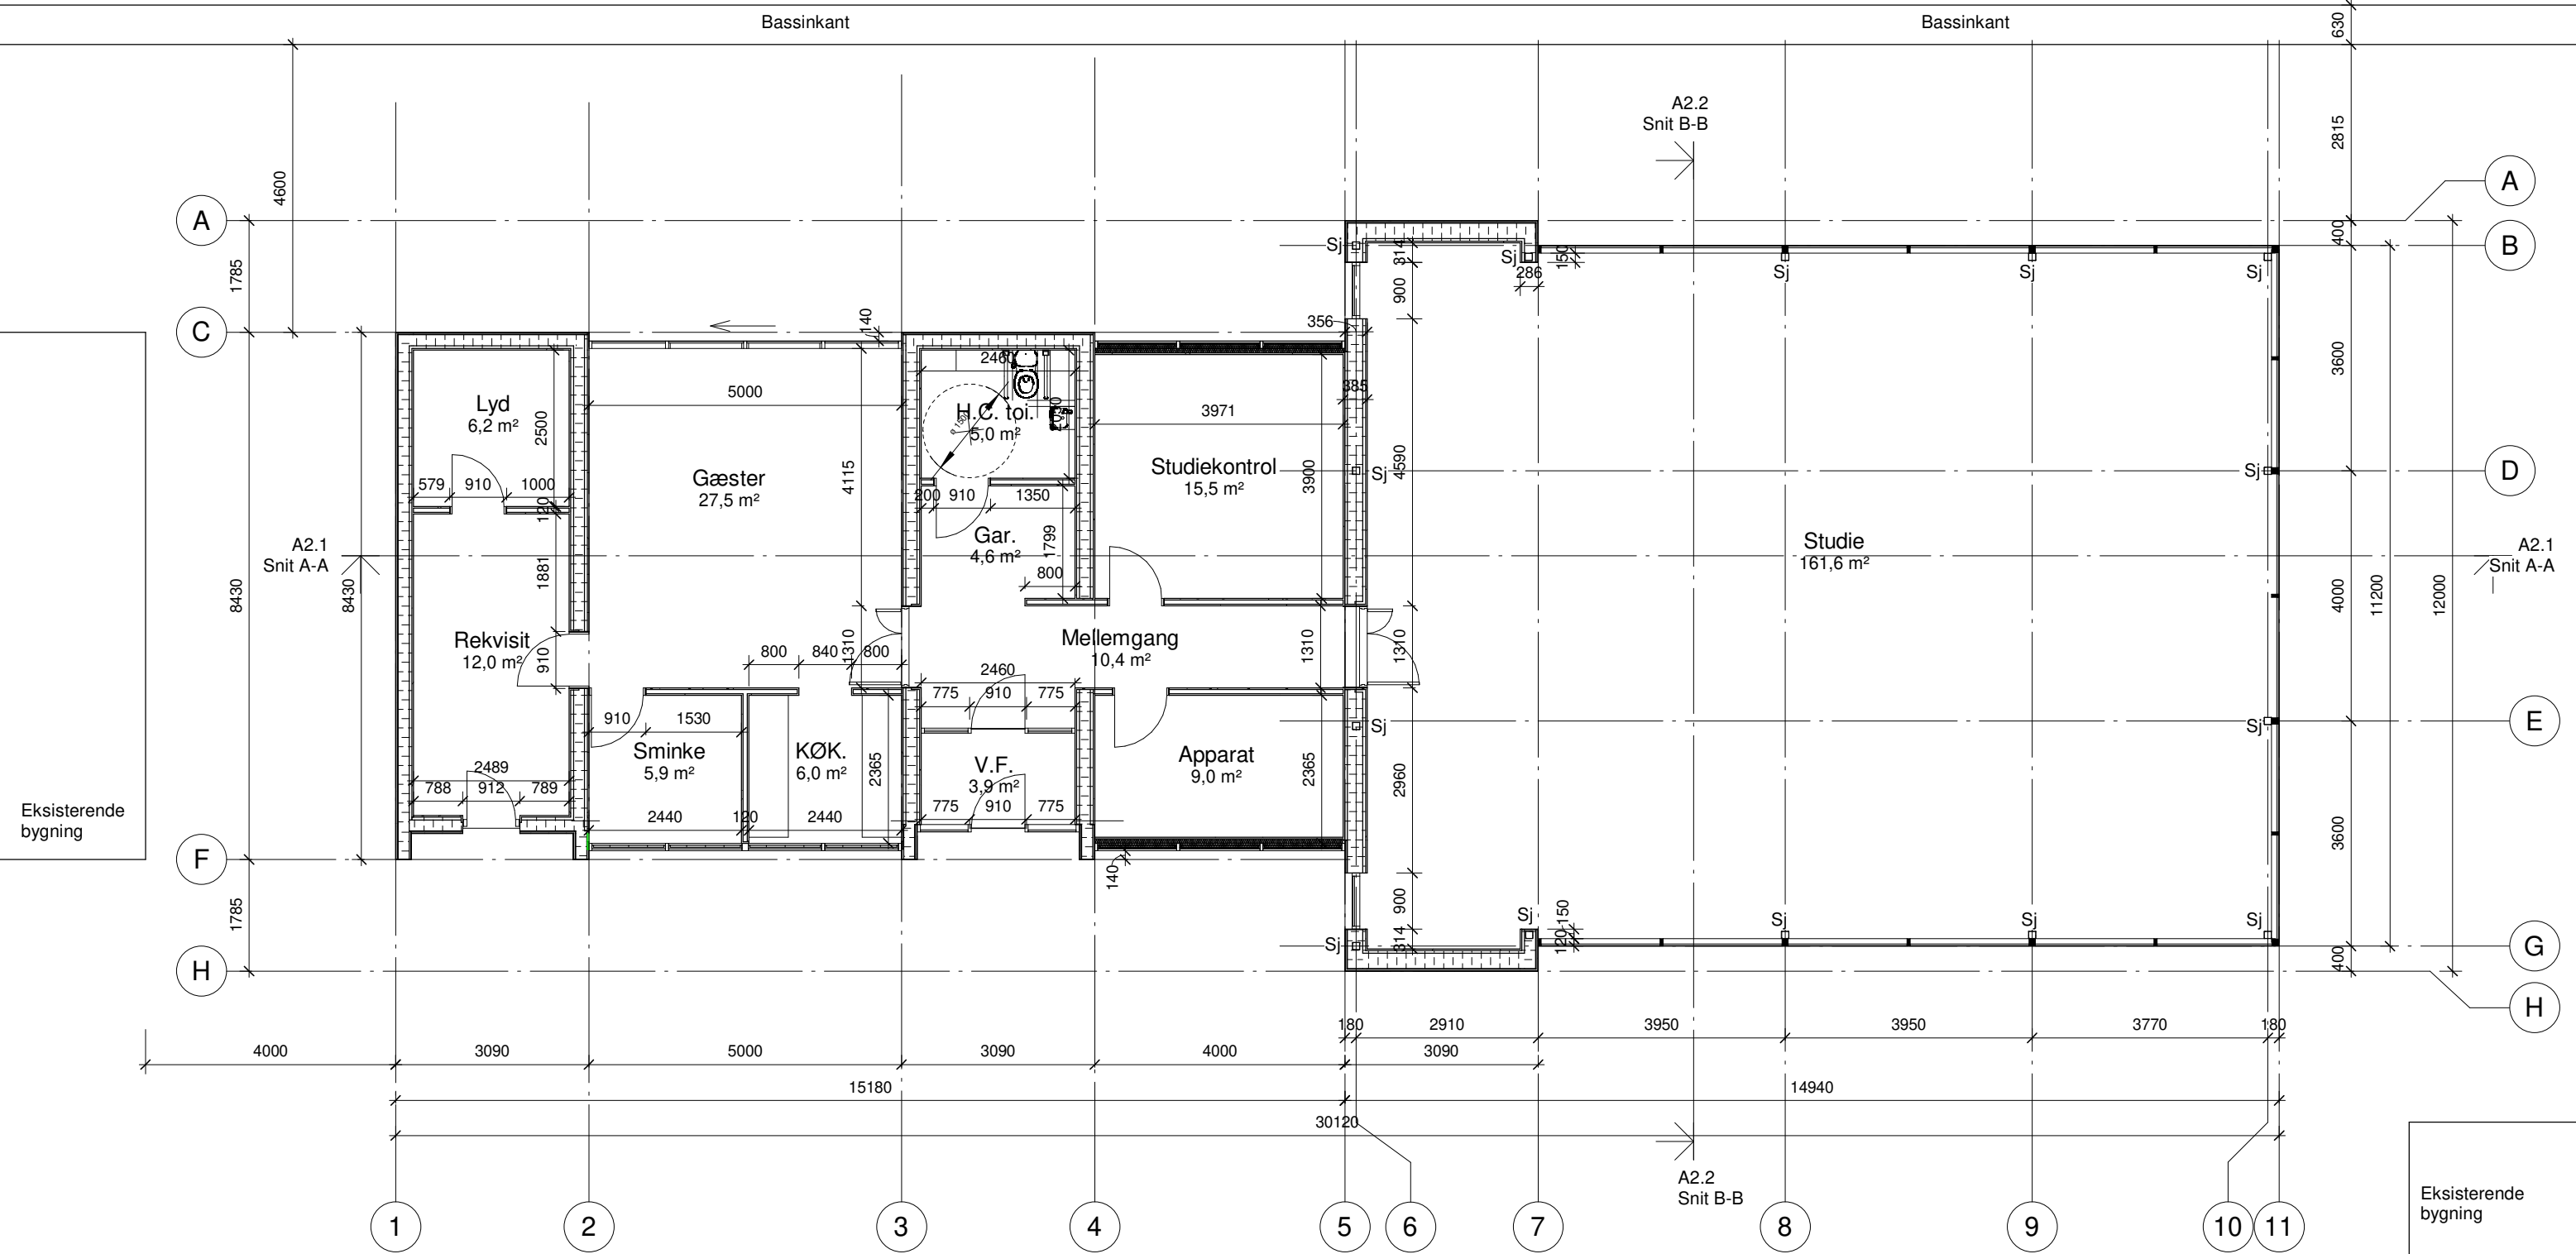

Backstage - 122,9m<sup>2</sup>

Studie - 169,8m<sup>2</sup>



# Stueplan

Rev. Nr.:	Rev. Dato:	Rev. Beskrivelse:	SAGS NR.:
SAG:		Pavillon/Studie - Ofelia Plads	18010
BYGHERRE:		Jeudan A/S / Tømrerfirmaet - Hans Jensen	MATR. NR.: 40, 403, 410 og 411
EMNE:		Stueplan	MÅL: 1 : 100
DATO:	25.04.2018	REV. DATO: 30.05.2018	TEGN AF: KFK



Vestergade 6,3 7600 Struer  
Tlf. +45 97854000  
fn@fn-tegnestuen.dk


TEGNING NR.:  
**A1.1** **A**

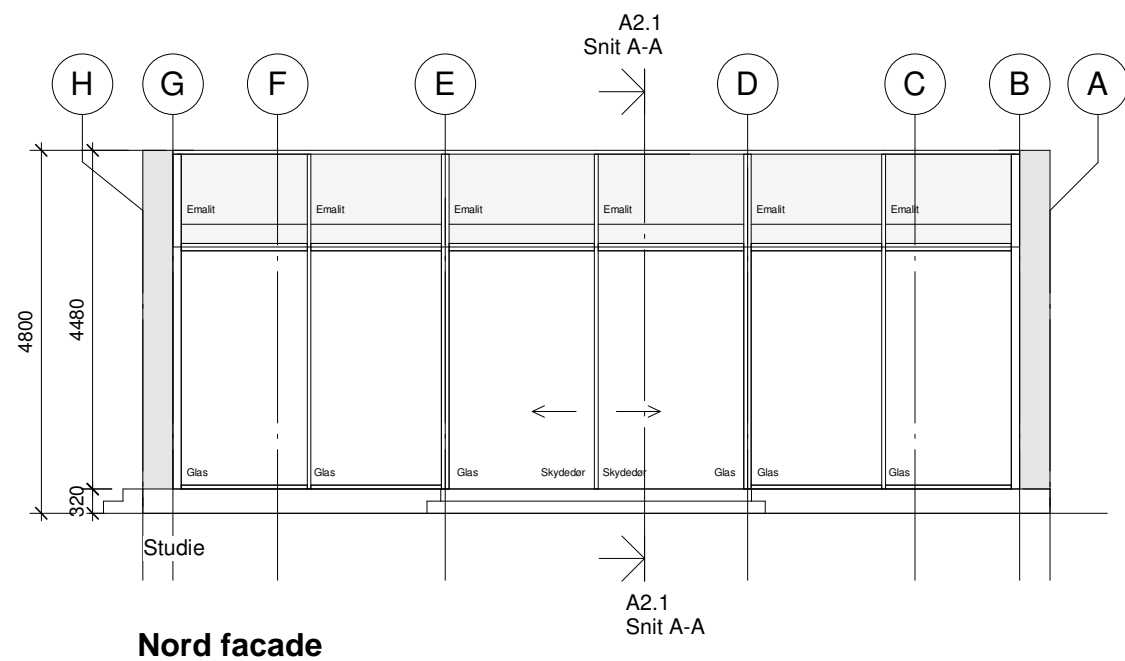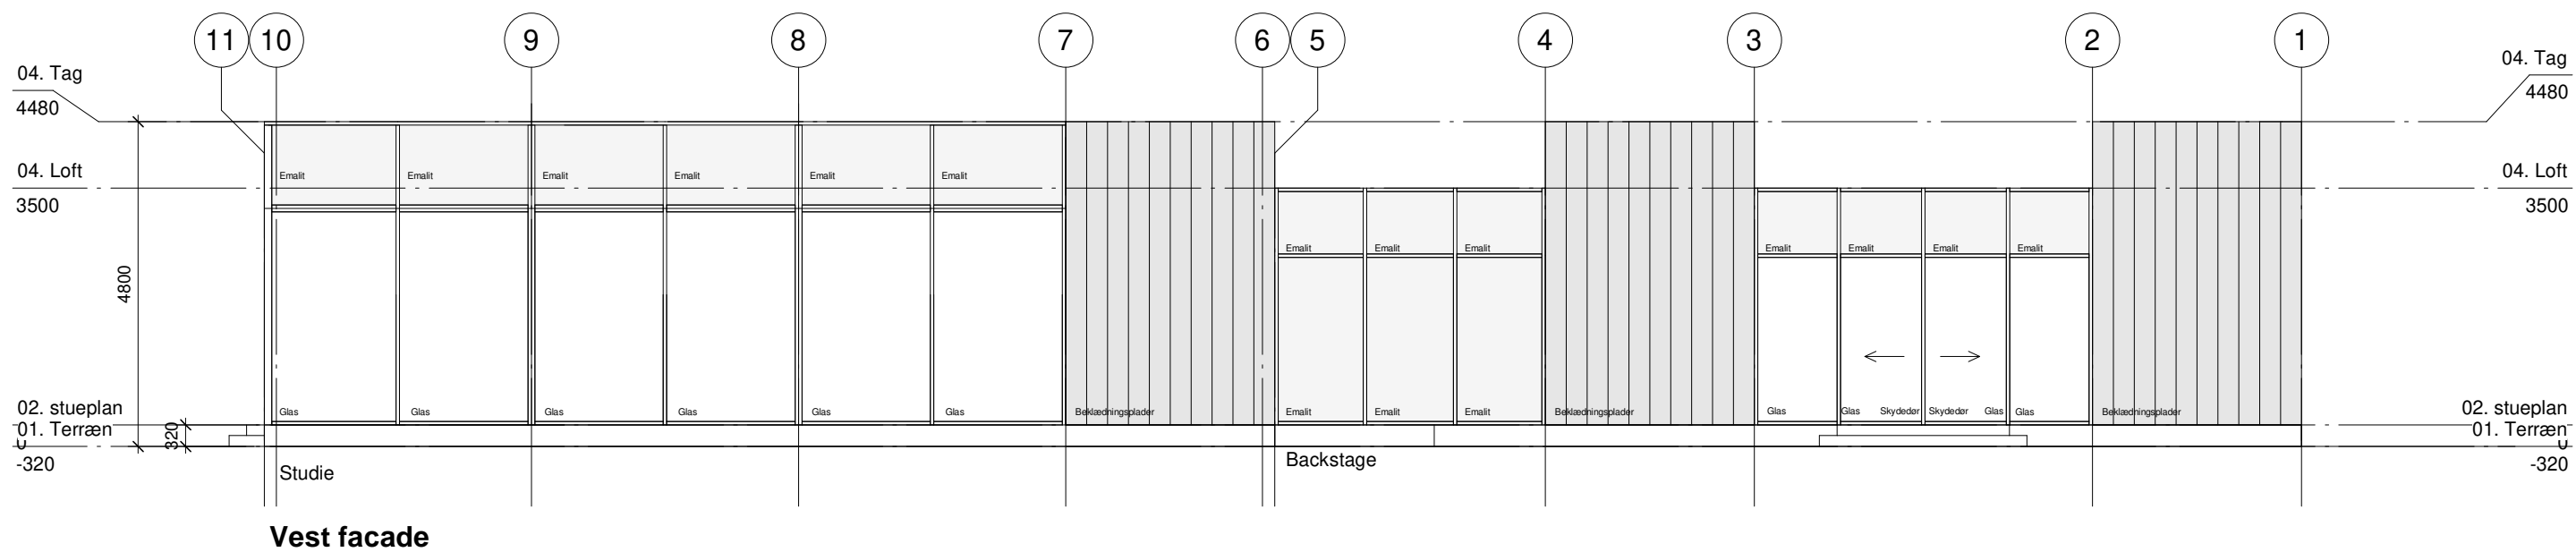

Rev. Nr.:	Rev. Dato:	Rev. Beskrivelse:	SAGS NR.:
SAG:	Pavillon/Studie - Ofelia Plads		18010
BYGHERRE:	Jeudan A/S / Tømrerfirmaet - Hans Jensen		MATR. NR.: 40, 403, 410 og 411
EMNE:	Facader - Nord & Vest		MÅL: 1 : 100
DATO:	25.04.2018	REV. DATO: 30.05.2018	TEGN AF: KFK
		Vestergade 6,3 7600 Struer Tlf. +45 97854000 fn@fn-tegnestuen.dk	TEGNING NR.: <b>A3.1</b>



midlertidig pavillon

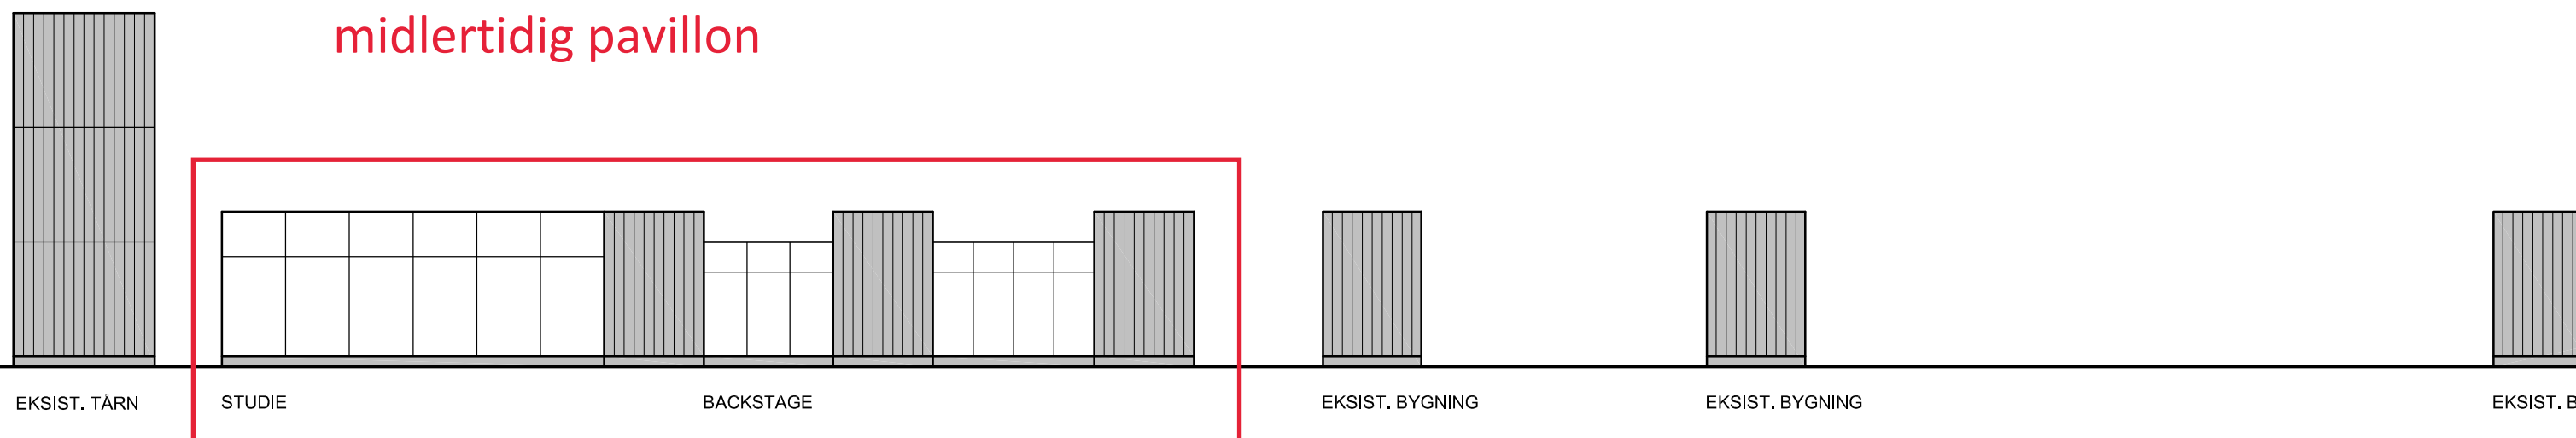

OPSTALT SET FRA VEST - LARSENS PLADS - MÅL 1:200

REV. NR.

SAG: Pavillon/Studie, Ofelia plads

SAGS NR.: 18010

BYGHERRE: Jeudan A/S / Tømrerfirmaet - Hans Jensen

MATR. NR.: 40, 403, 410 og 411

EMNE: Opstalt set fra vest - Larsens Plads

MÅL: 1:200

DATO: 30.05.2018 REV. DATO:

TEGN AF: KFK



Vestergade 6,3 7600 Struer  
Tlf. +45 97 854000  
mail. fn@fn-tegnestuen.dk

TEGNING NR.:

A3.3