


CCO ARKITEKTER//RAMBØLL RÅDG. INGENIØRER//JOHANSSON LANDSKAB//

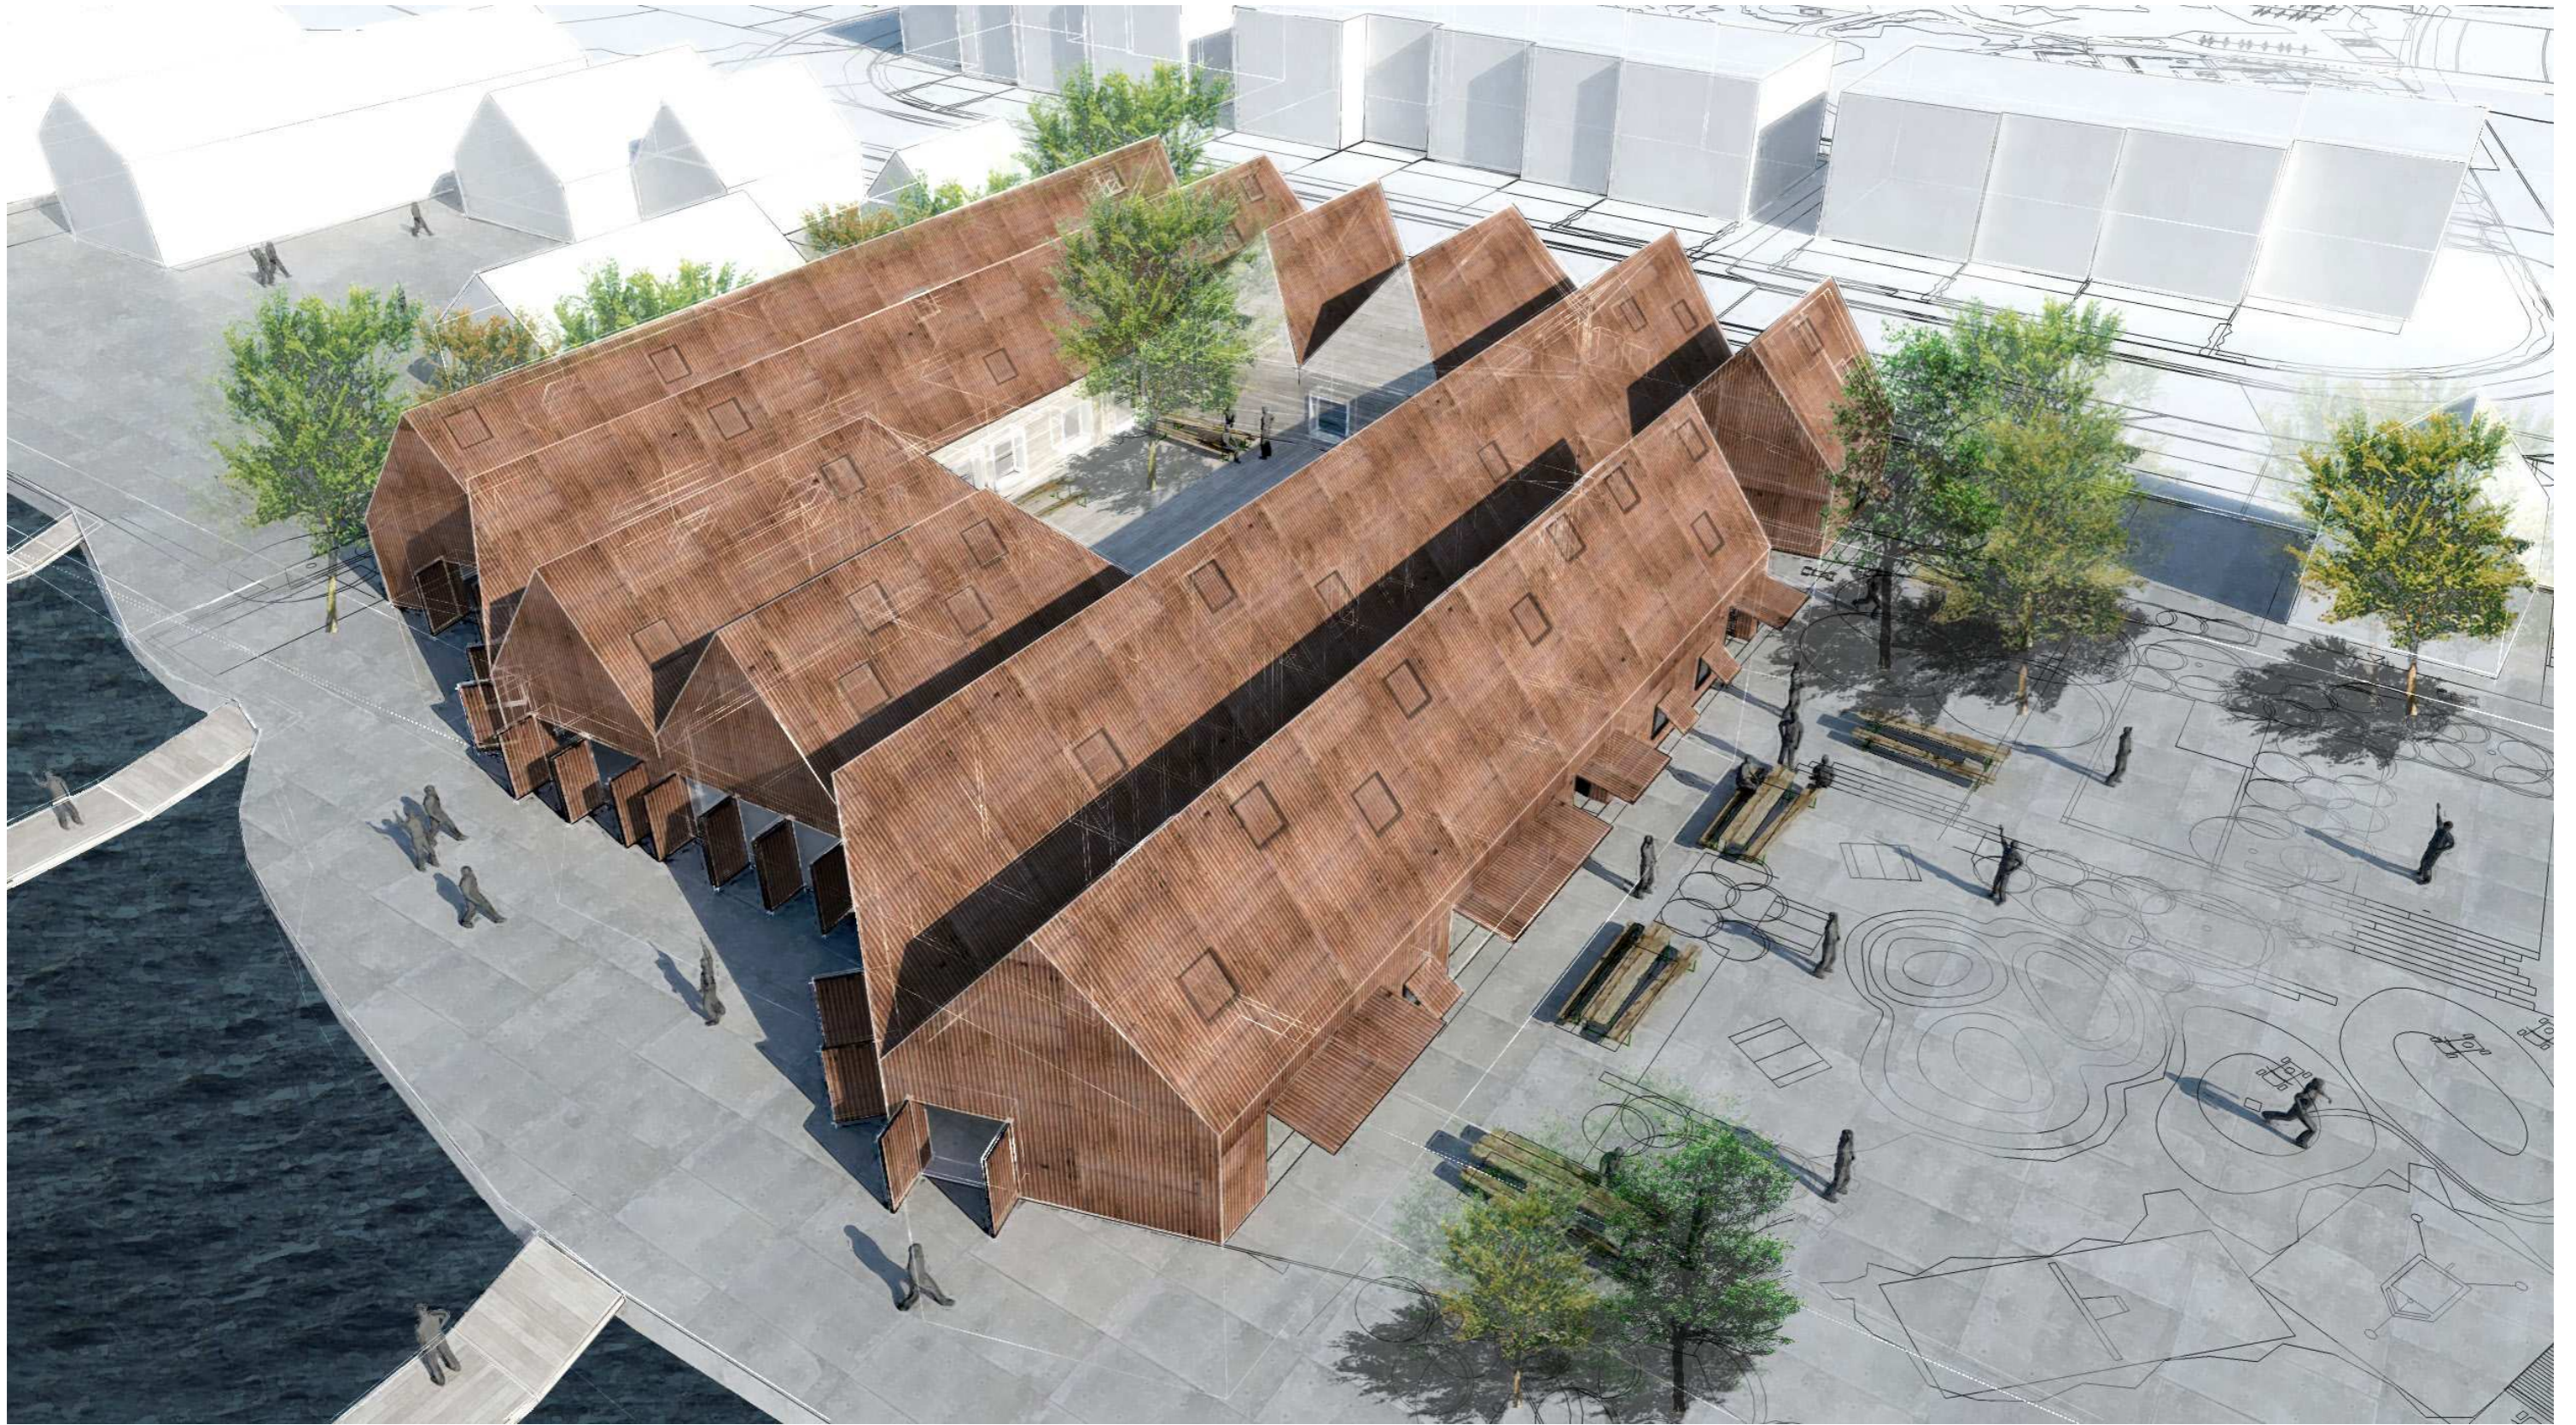

NY BØRNEINSTITUTION PÅ ISLANDS BRYGGE

UDKAST 03.09.2012