

Signaturforklaring


- S-tog
- Eks. træ

Sti ved Gammel Køge Landevej

Eksisterende forhold

Bilag 2a



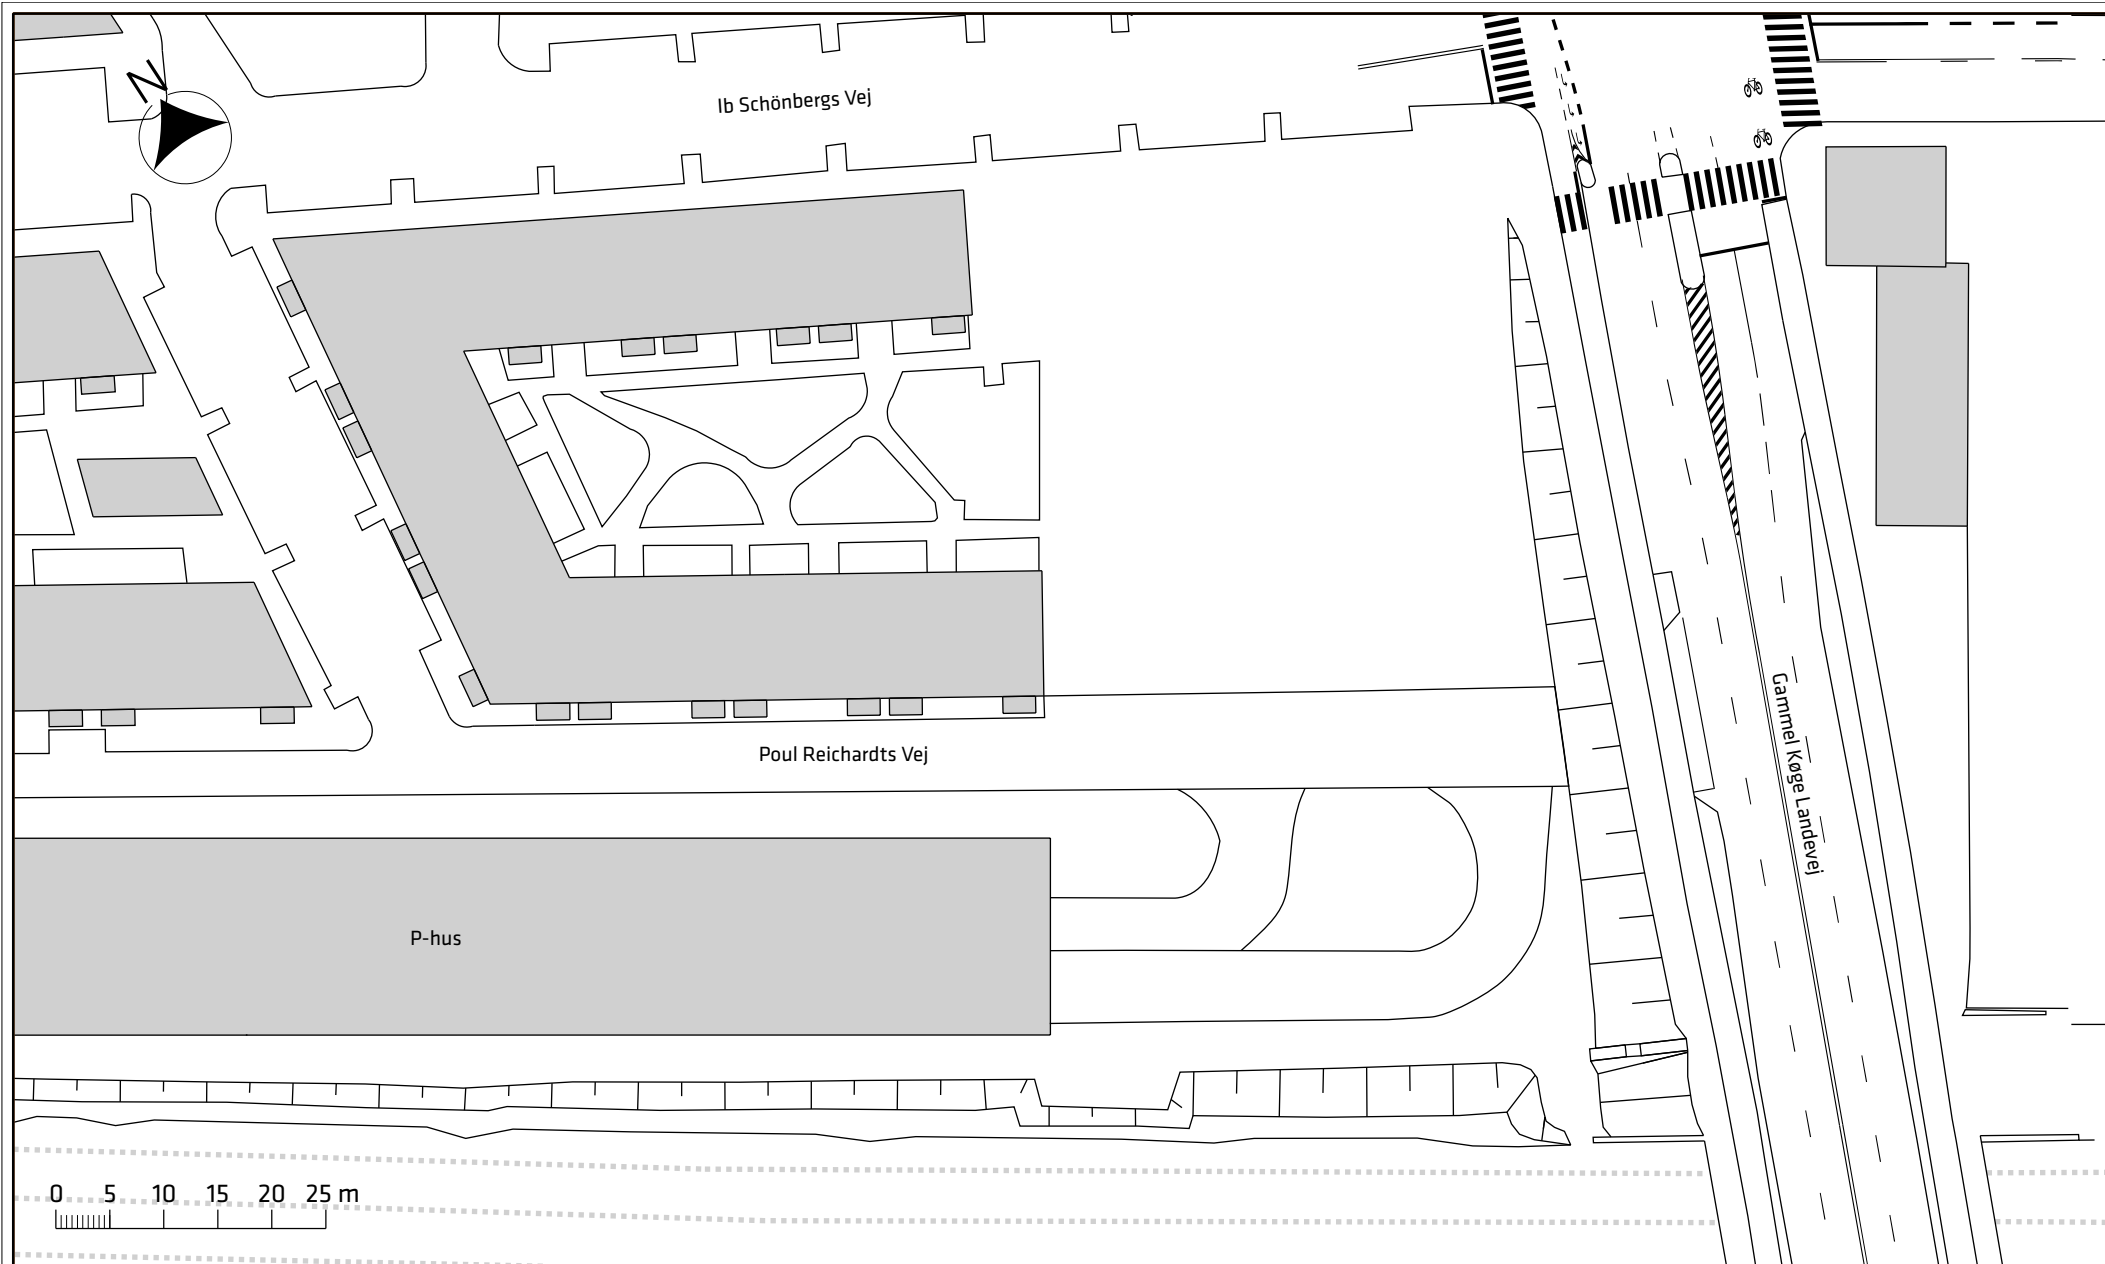

Signaturforklaring

..... S-tog

Sti ved Gammel Køge Landevej

Eksisterende forhold

Bilag 2b

