


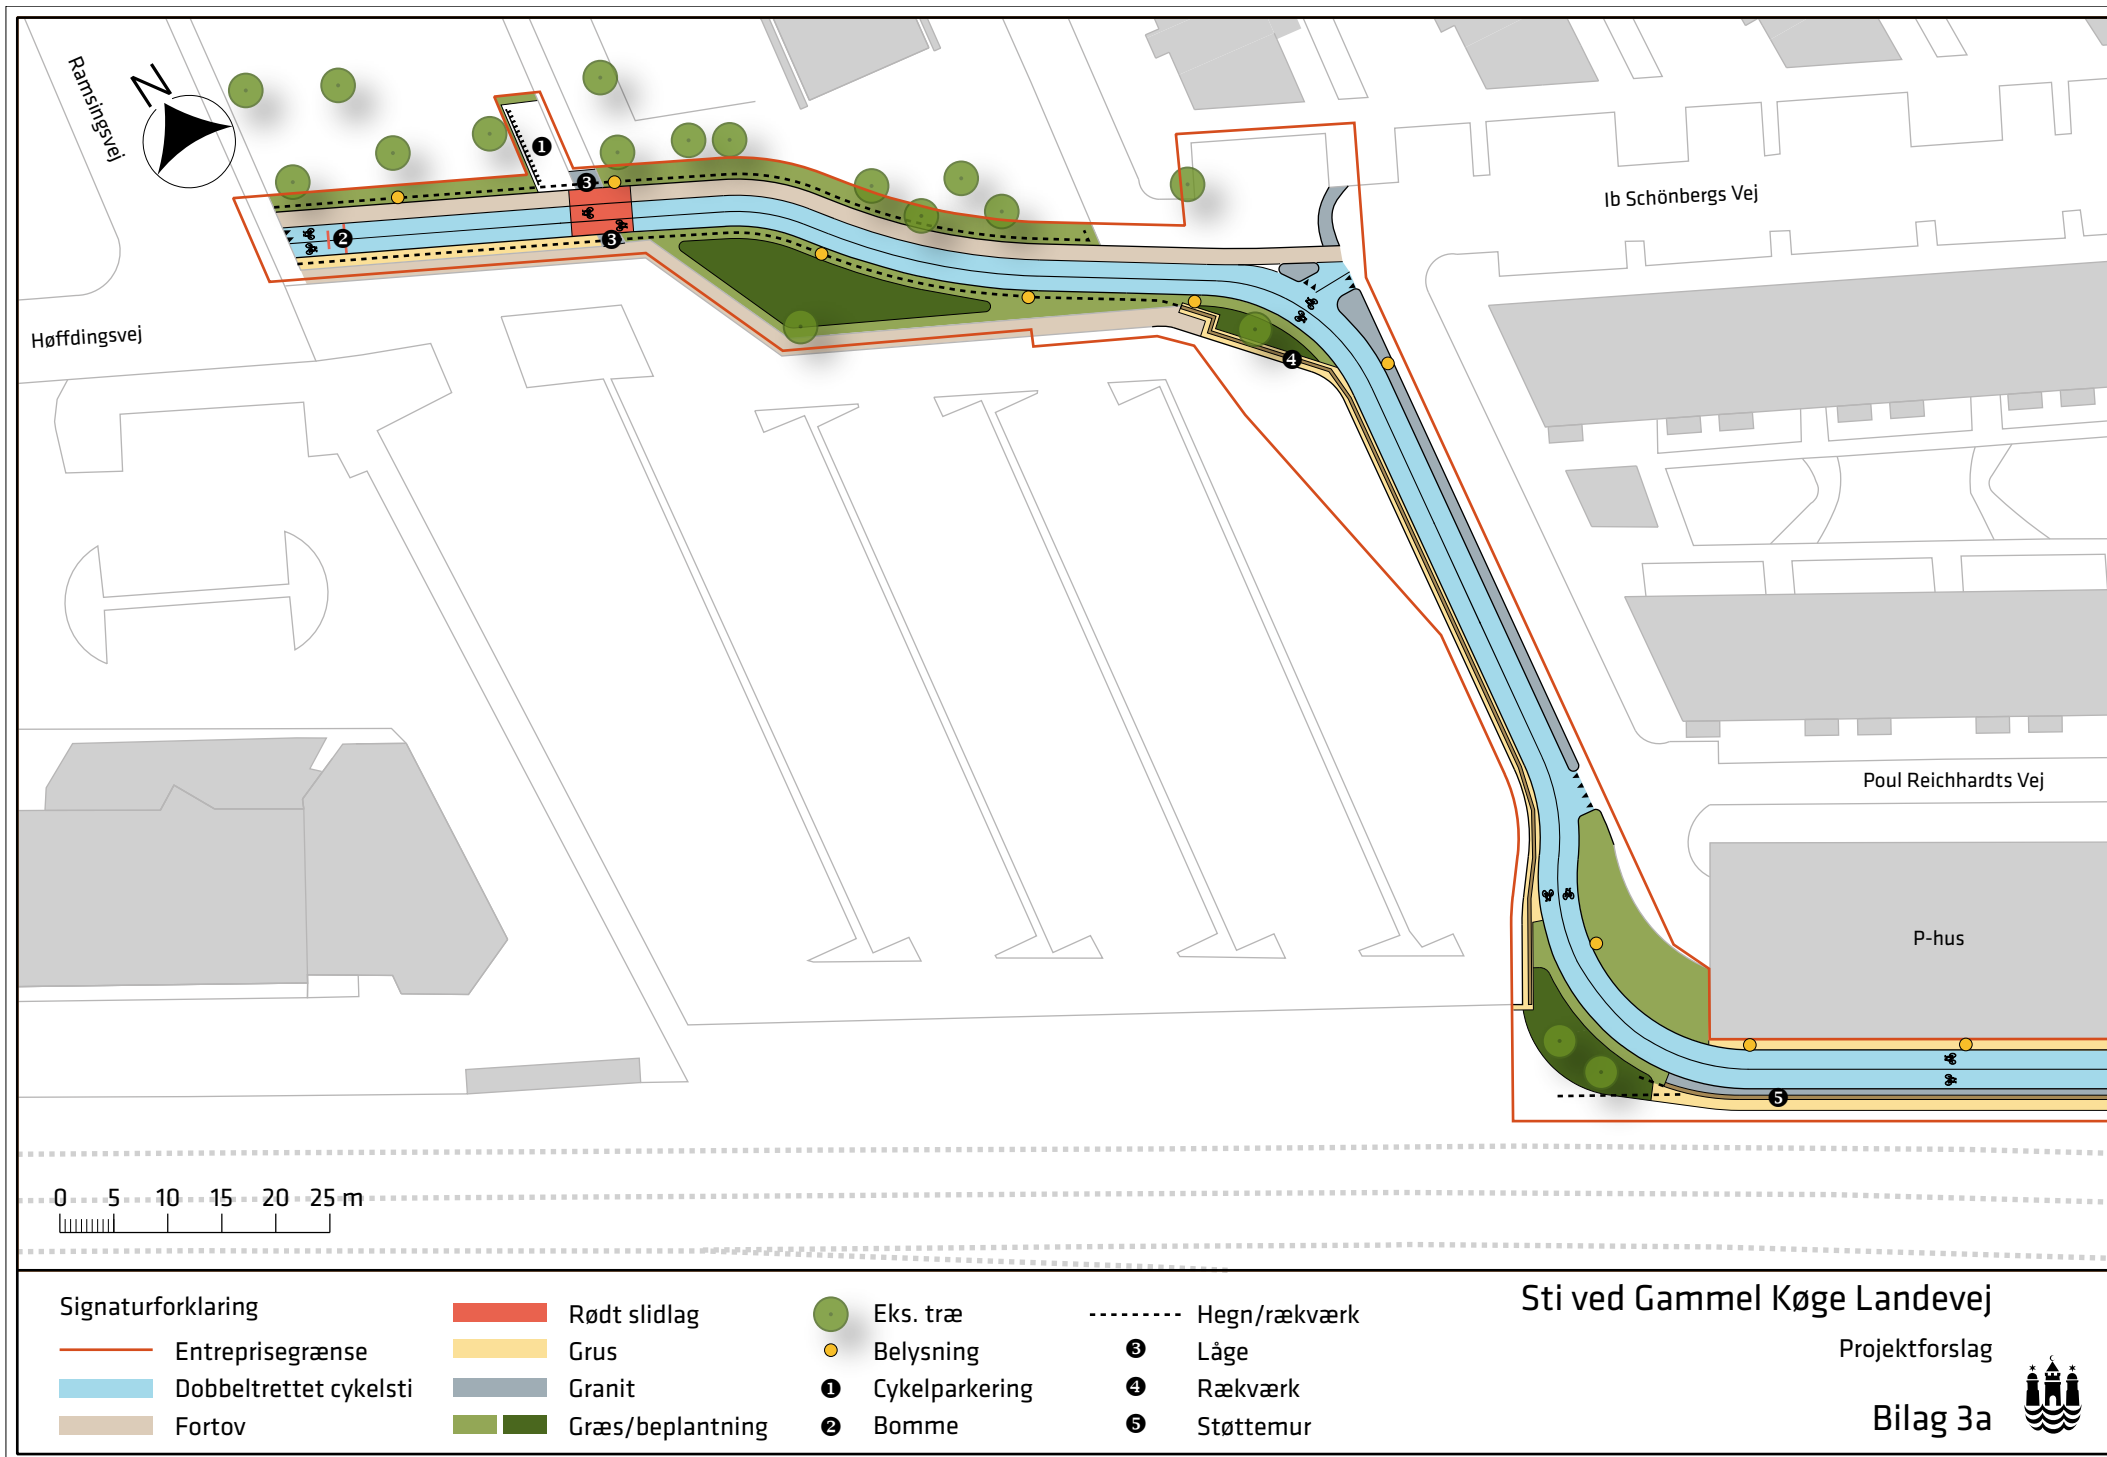

Ib Schönbergs Vej

Poul Reichardts Vej

P-hus

Gammel Køge Landevej

0 5 10 15 20 25 m

Signaturforklaring

— Entrepisegrænse

— Dobbeltrettet cykelsti

— Fortov

Grus

Granit

● Belysning

⊙ Støttemur

Sti ved Gammel Køge Landevej

Projektforslag

Bilag 3b

