


Samlet legeareal for:

Islands brygge 35 (328 m²)
 Snorregade 12 (1944 m²) og
 Sti syd for Snorregade 12 (300 m²)
 =
2.572 m²

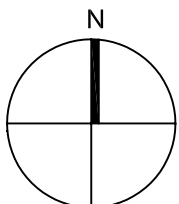

Islands Brygge 35

Emne: Situationsplan,
 Sammenlægning af institutioner
 Matr. nr. 345, 347 og 348, Amagerbro Kvarter


Tegn. nr.: **L 90 106**

Sag nr.: 0702
 Mål: 1:500
 Dato: 16.02.2007
 Sign af: DIH
 Godk. af:

Rev.: A B C D E F G
 Dato: 15.03.2007

○ Rytter A/S
 Rebekkevej 13, 2900 Hellerup

Arkitekter maa & landskabsarkitekter mdl
 Tlf. nr. 3961 6655 - Fax. nr. 3961 9900

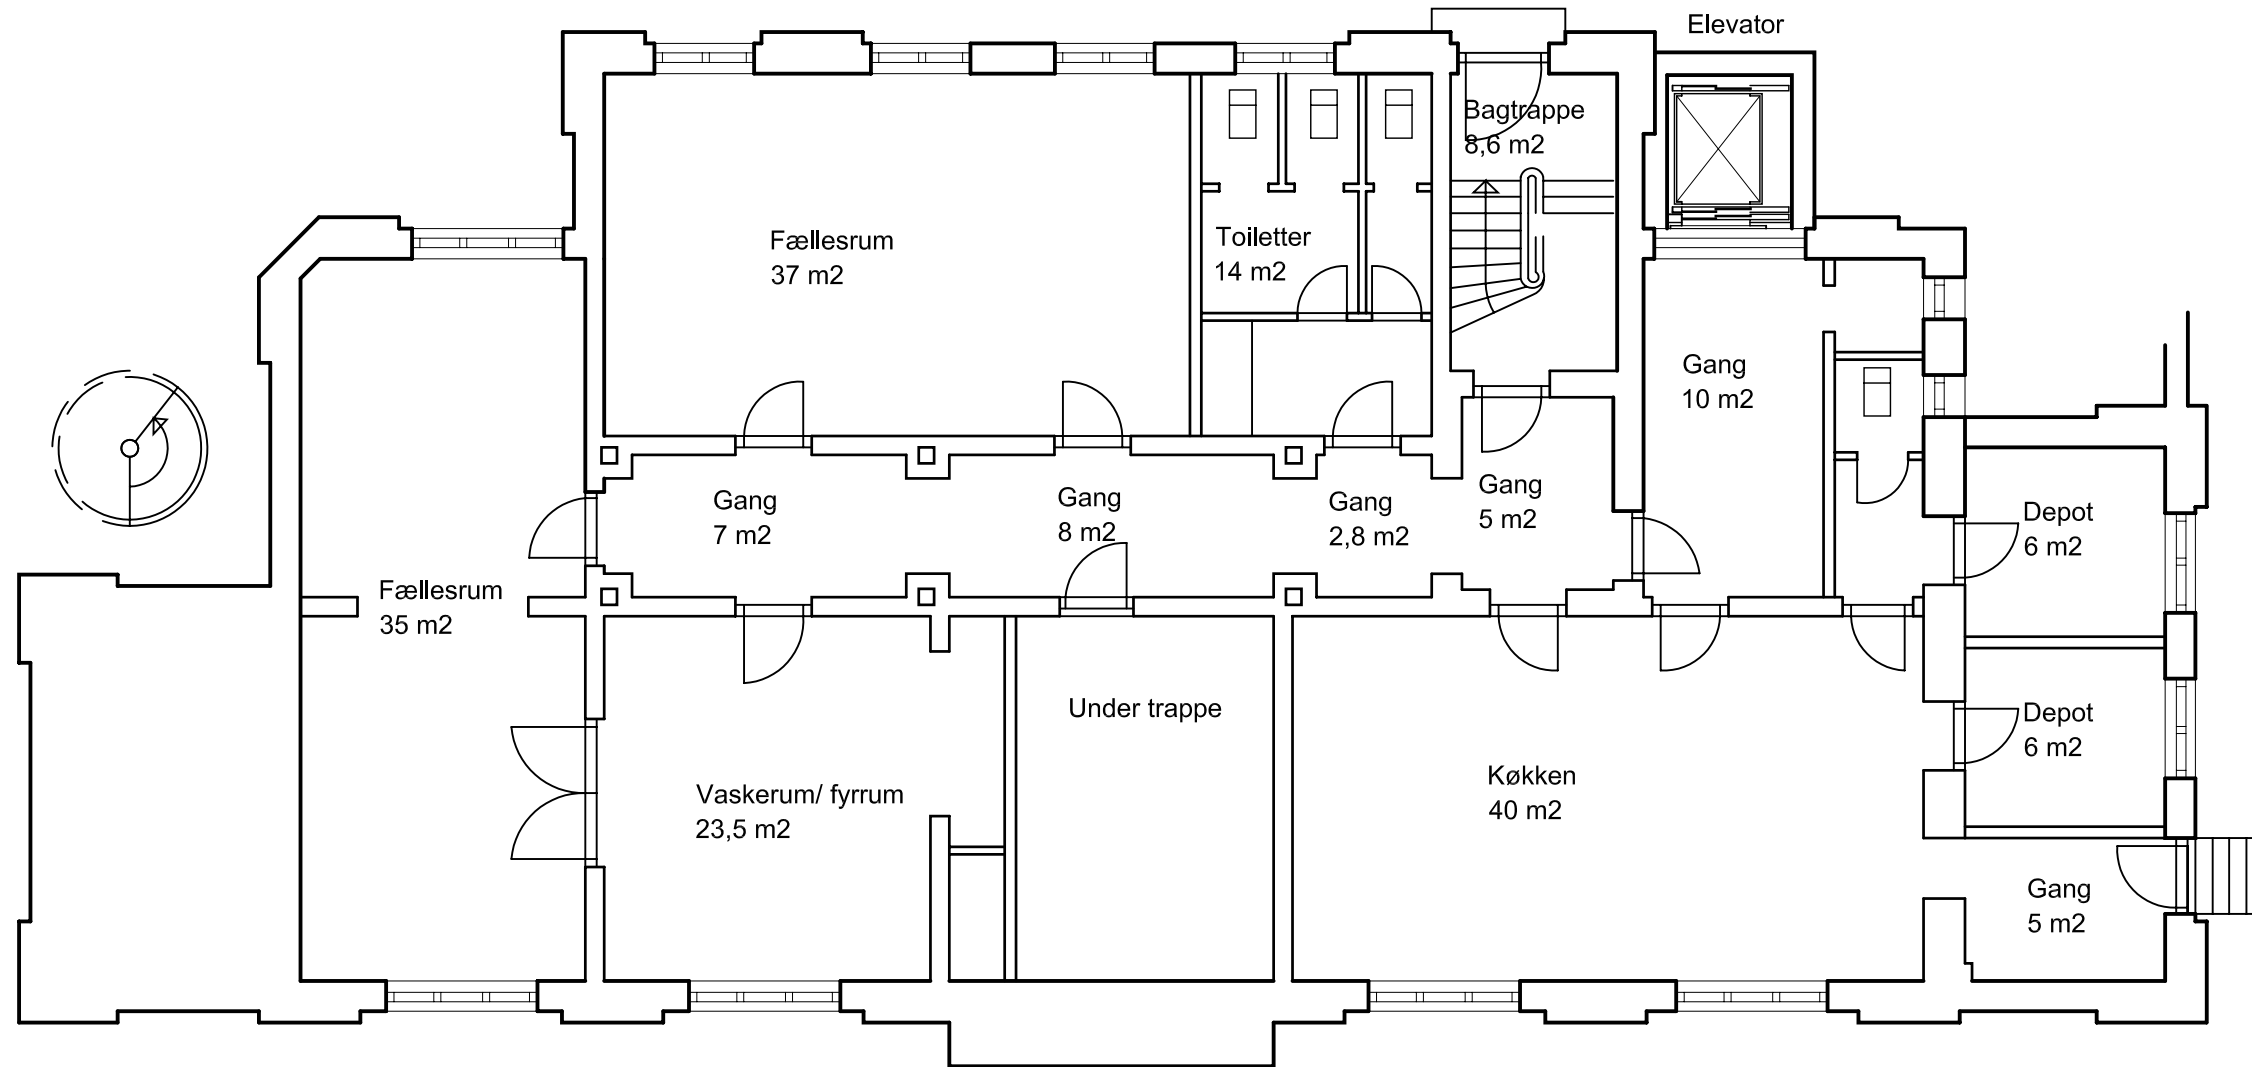

Kælder

ISLANDS BRYGGE

ISLANDS BRYGGE 35

Tegn. nr.: **AP-19903**

Emne: Matr. nr. 335
 Indretning af børneinstitution
 Islandsbrygge 35
 Projektforslag
 Kælder og stueplan, fremtidige forhold


Sag nr.: 0702
 Mål: 1:100
 Dato: 16.03.2007
 Sign af: CFJ
 Godk. af: EMR

Rev.:	A	B	C	D	E	F	G
Dato:

● Rytter A/S
 Lyngbyvej 369, 2820 Gentofte

Arkitekter maa & landskabsarkitekter mdl
 Tlf. nr. 3961 6655 - Fax. nr. 3961 9900



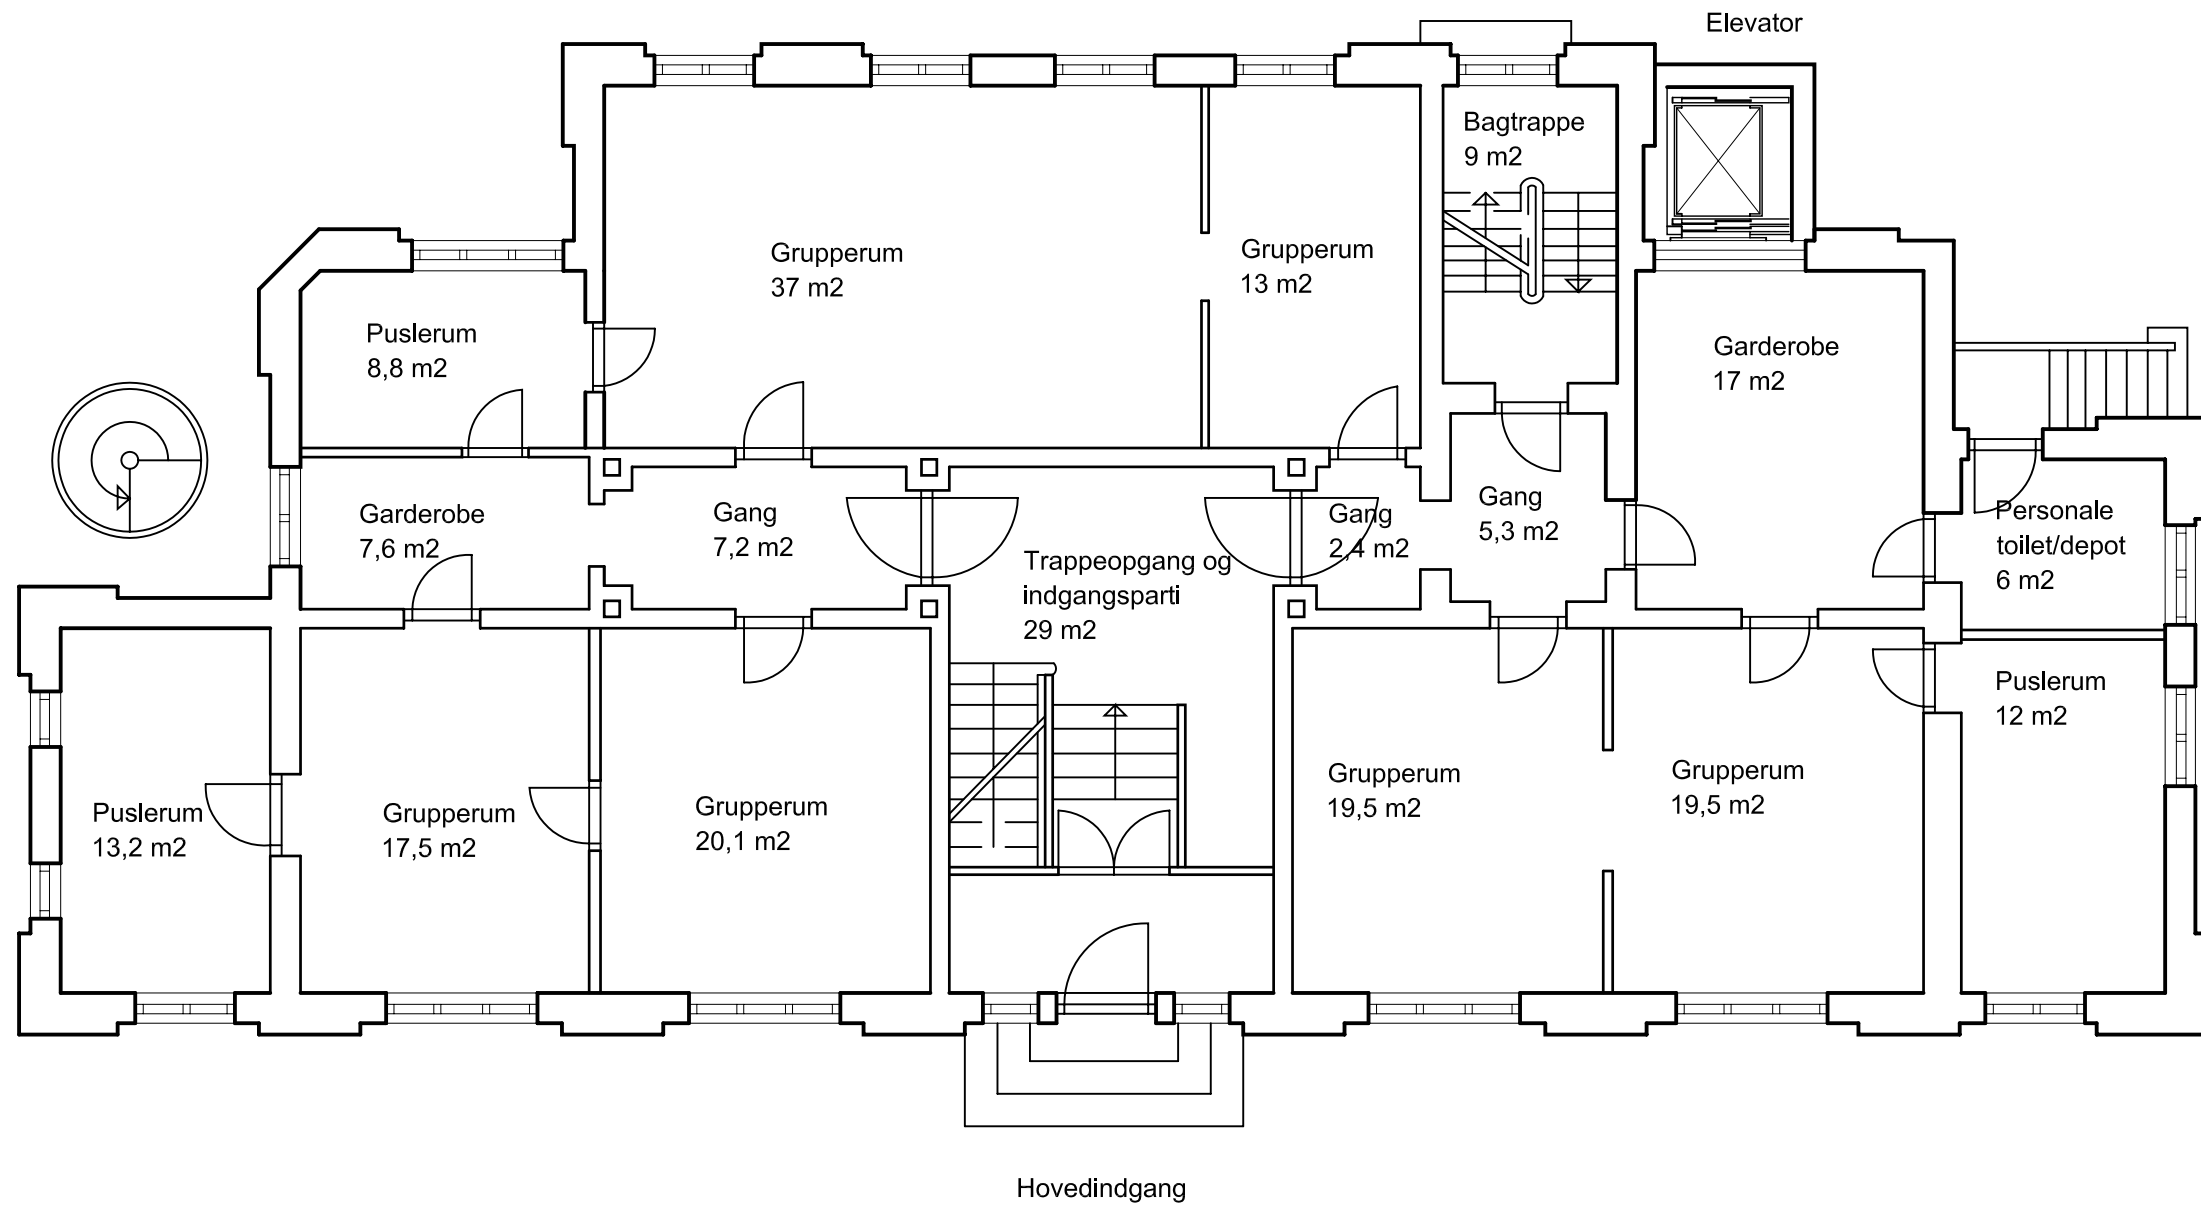

ISLANDS BRYGGE

ISLANDS BRYGGE 35

Tegn. nr.: AP009901

Emne: Matr. nr. 335
 Indretning af børneinstitution
 Islandsbrygge 35
 Projektforslag 01
 Stueplan, fremtidige forhold


Sag nr.: 0702
 Mål: 1:100
 Dato: 16.03.2007
 Sign af: CFJ
 Godk. af: EMR

Rev.:	A	B	C	D	E	F	G
Dato:

● Rytter A/S
 Lyngbyvej 369, 2820 Gentofte

Arkitekter maa & landskabsarkitekter mdl
 Tlf. nr. 3961 6655 - Fax. nr. 3961 9900



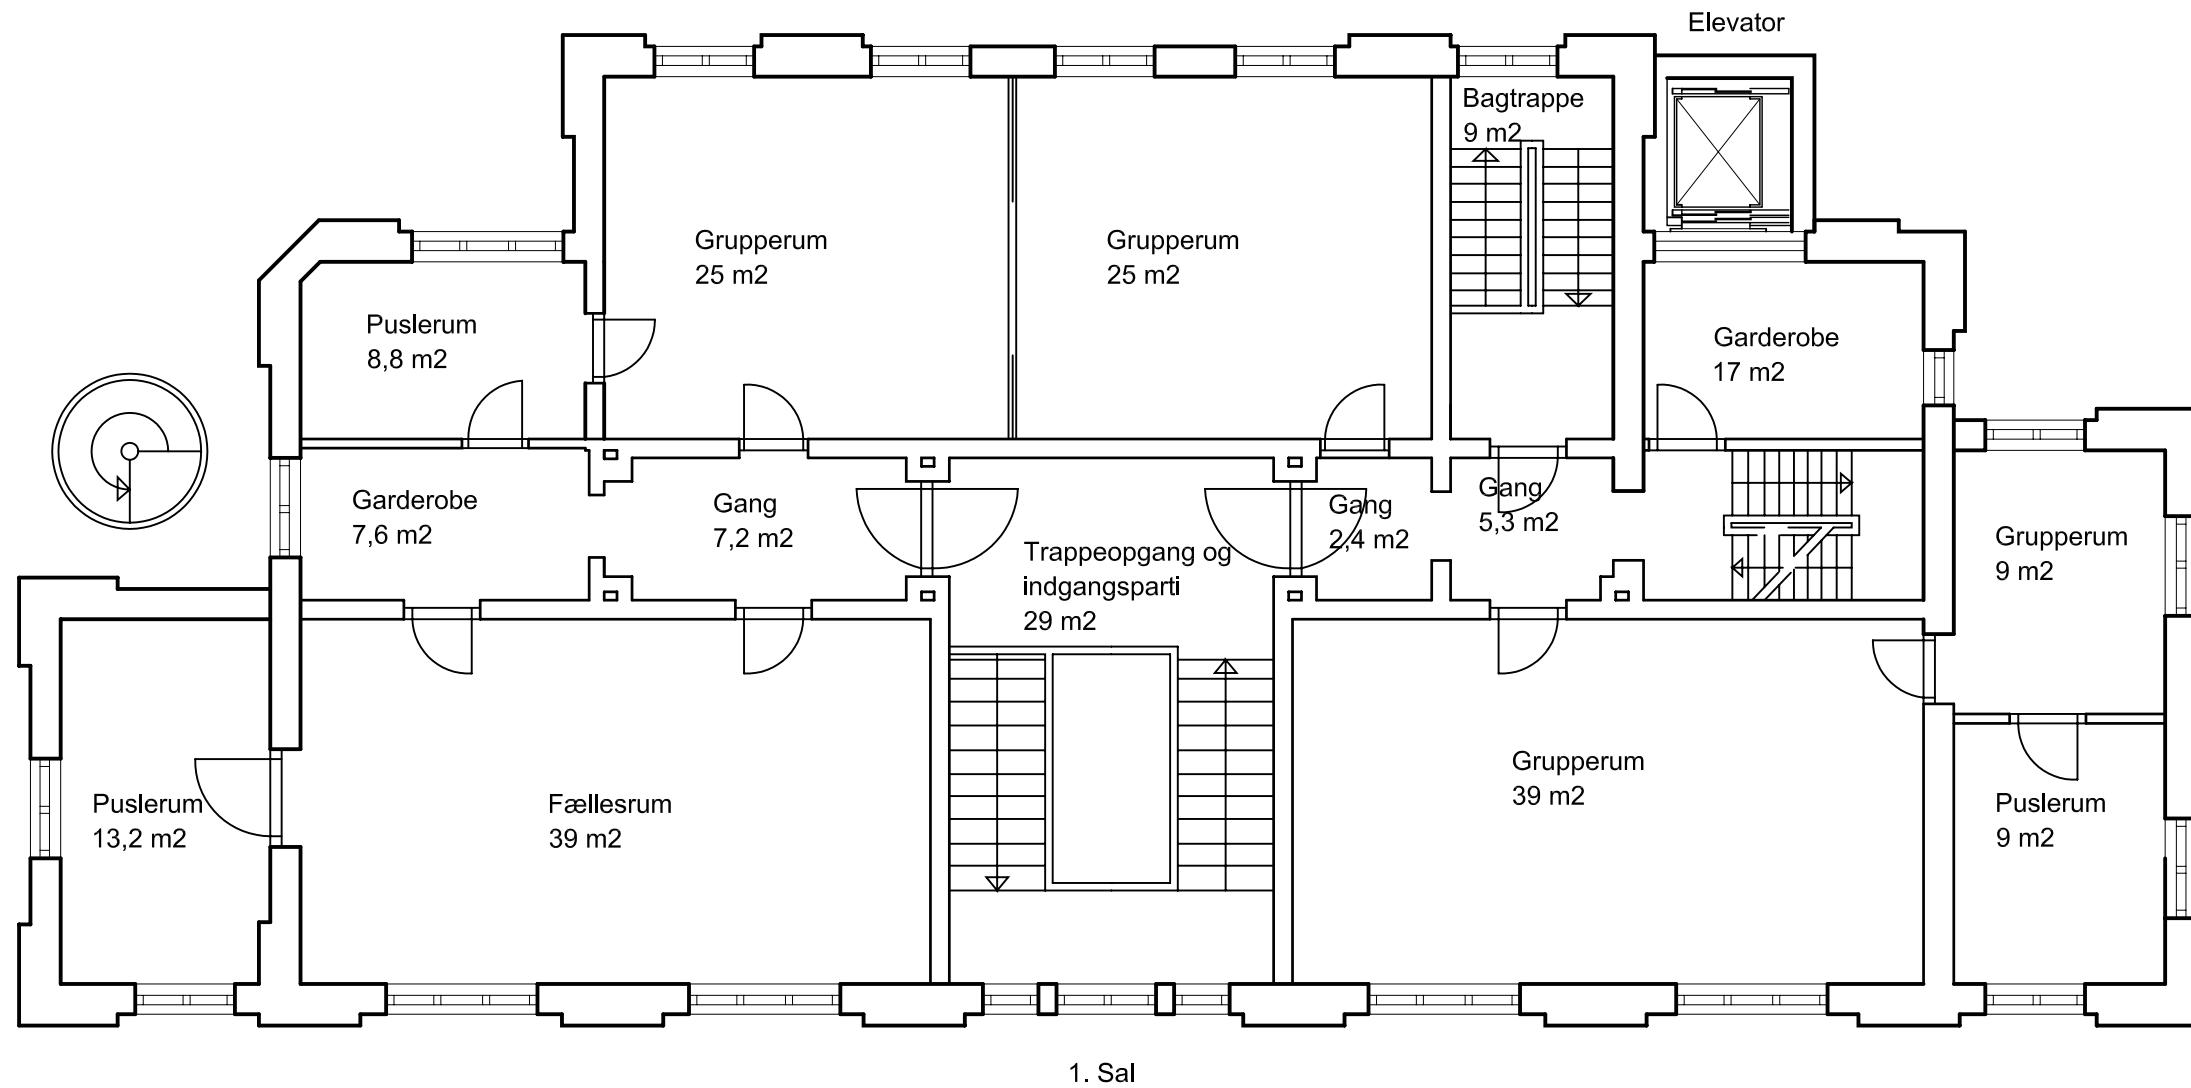

1. Sal

ISLANDS BRYGGE

ISLANDS BRYGGE 35

Tegn. nr.: AP019902


Emne: Matr. nr. 335
 Indretning af børneinstitution
 Islandsbrygge 35
 Projektforslag
 1. Sal, fremtidige forhold

Sag nr.: 0702
 Mål: 1:100
 Dato: 16.03.2007
 Sign af: CFJ
 Godk. af: EMR

Rev.:	A	B	C	D	E	F	G
Dato:

Rytter A/S
 Lyngbyvej 369, 2820 Gentofte

Arkitekter maa & landskabsarkitekter mdl
 Tlf. nr. 3961 6655 - Fax. nr. 3961 9900

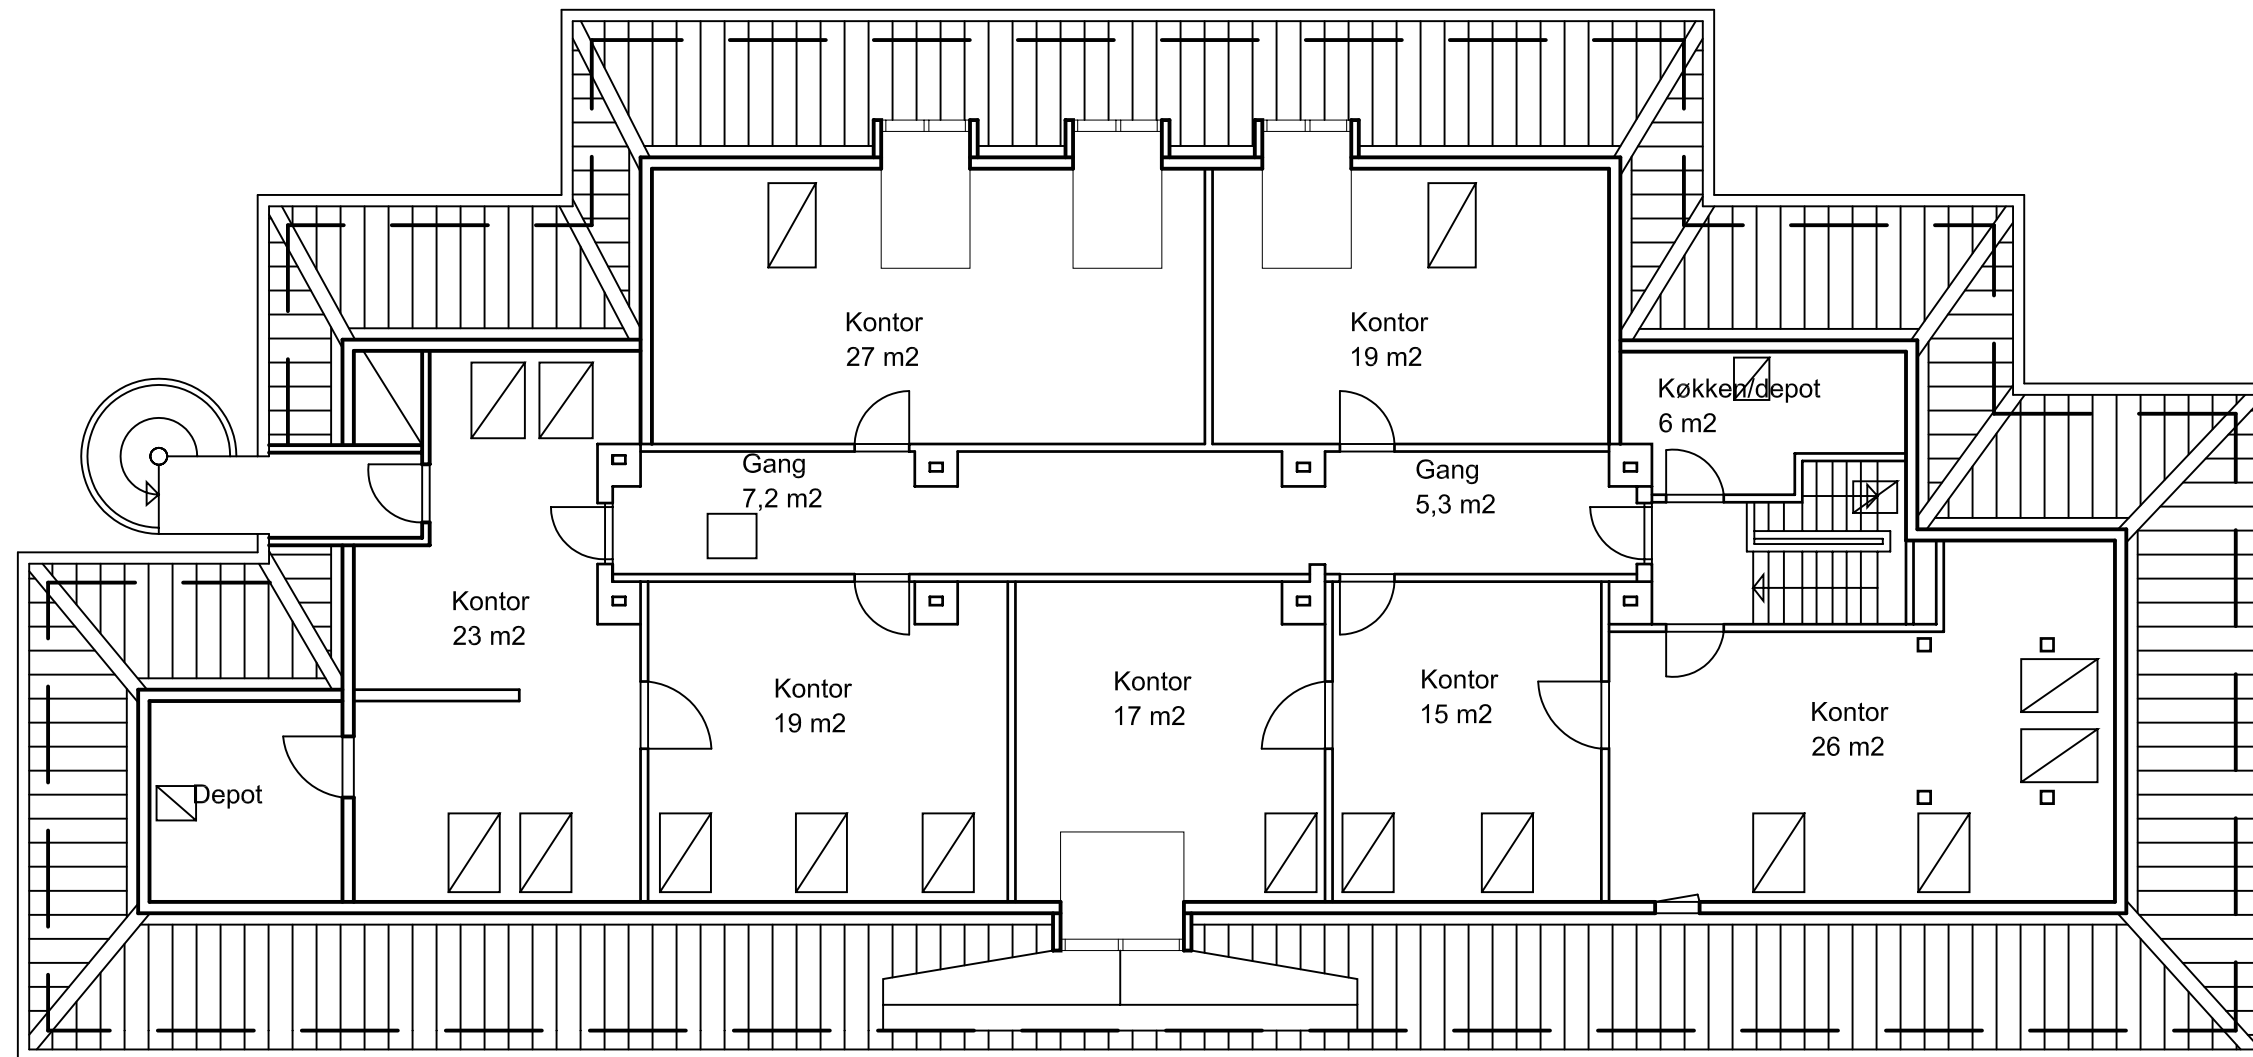

Tagetage

ISLANDS BRYGGE

ISLANDS BRYGGE 35

Tegn. nr.: EX029904

Emne: Matr. nr. 335
 Indretning af børneinstitution
 Islandsbrygge 35
 Projektforslag
 Tagetage, eksisterende forhold

Sag nr.: 0702
 Mål: 1:100
 Dato: 16.03.2007
 Sign af: CFJ
 Godk. af: EMR

Rev.:	A	B	C	D	E	F	G
Dato:

● Rytter A/S
 Lyngbyvej 369, 2820 Gentofte

Arkitekter maa & landskabsarkitekter mdl
 Tlf. nr. 3961 6655 - Fax. nr. 3961 9900

