



SIG ATURFORKLARI G

SIGN	BETEGNELSE
—	ENTREPRISEGRÆNSE
- - -	SKEL
× (12.12)	EKSISTERENDE TERRENNKOTE
× 00.00	NY TERRENNKOTE
× 00.00	TERRENNKOTE UDGAR
× RK00.00	NY RIST

BELÆGNINGER

AS-1	ASFALT, KØREAREAL (GENBRUG AF EKS: ASFALT NYT SLIDLAG)
AS-2	ASFALT, KØREAREAL (NY OPBYGNING)
AS-3	ASFALT, LEGEAREAL (NY OPBYGNING)
FS	FALDSAND, FINKORNET, CERTIFICERET, 350MM, OVERKANT 5 CM UNDER SVELLEKANT
SA	SANDKASSESD (I FARVEN GRÅ)
Træveranda	TRÆVERANDA, HÆVET TIL PAVILLONERNES GK, AJOS
TT	TRAPPETRIN TIL TRÆVERANDA, TRÆ, AJOS
GF	GUMMIFUSER, FARVE MØRKEGRØN (ELVERDAL)*
TD	TRÆDEK
GR	GRUS PÅ PARKERINGSPLADS / LERET VEJGRUS
TP-1	OSTEBANER GRAFIK, FARVE HVID (ELVERDAL)*
TP-3	TRAFIKAFMÆRKNING
TP-4	PLATIKBUMP

KANTBEGRÆNSNINGER

ALU	ALUKANT MELLEM MULD OG ASFALT
KS-340	KANTSVELLER, EG, 260x160 LODRET(bund), 260x80 VANDRET(top) (ELVERDAL)*
KS-520	KANTSVELLER, EG, 260x160 LODRET(bund), 260x160 LODRET(top) (ELVERDAL)*

I VE TAR

KL	KLATREFORLØB MED TÅRNE, RUTSJEBAANE, TOVE, PLATEAUER OG BLANDEDE FELTER (ELVERDAL)*
PK	PARKOURBANE, LYON PARKOUR (ELVERDAL)*
BM	BOLDMÅL MED BASKET NET (ELVERDAL)*
BT	BOLDBANE M. TRIBUNE I TRÆ INCL. MÅL (ELVERDAL)*
RG	FUGLEREDEGYNE (ELVERDAL)*
LH	LEGEHUS, OLIVIA M. VINDUER (ELVERDAL)*
RB	RODEBOARD (ELVERDAL)*
HK	HÅNGEKJØR (ELVERDAL)*
LK	LILLE HÅNGEKJØR (ELVERDAL)*
SK	SIDDEKARRUSSEL (ELVERDAL)*
SKY	FIRKANTET SOLSEJL 4x4 m (ELVERDAL)*
TB-1	TRÆBANK 1X3 m. FUNDERS & MONTERES PÅ ASFALTFLADE (ELVERDAL)*
TB-2	TRÆBANK 1X3 m. SAMLES OG MONTERES PÅ STEDET (ELVERDAL)*
BS-1	BOLDSKERM HØJDE 4,07 M/LENGDE 9 M (ELVERDAL)*
BS-2	BOLDSKERM HØJDE 4,07 M/LENGDE 7,7 M (ELVERDAL)*
HE-1	TRÅDHEGN, GALVANISERET, HØJDE 1800 MM
HE-2	DYREHEGN OMKRING BEPLANTNING HØJDE MELLEM 1 m til 1,5m
HE-3	LAMMELHEGN (ELVERDAL)*
SS	STØJSKERM – TRESKELLET I LÆRK M. ANTRACITGRÅ ROCKPANEL SOM PÅ PAVILLONER: 5 m
KO	KOLBØTTESTANG (ELVERDAL)*
ES	EGESVELLER TIL BALANCELEG (ELVERDAL)*
VA	VANDPOST/VANDUDTÅG, RUSTFRI. MED UNDERLIGGENDE BRØND. FROSTSIKRE OG MED NØGLEAFBRYDER OG MED MULIGHED FOR MONTERING AF VANDSLANGE
LA-1	LÅGE I TRÅDHEGN, GALVANISERET, ENKELTLÅGE, BREDE 1632MM, HØJDE 1800MM
LA-2	LÅGE I TRÅDHEGN, GALVANISERET, ENKELTLÅGE, BREDE 2985MM, HØJDE 1800MM
PL-1	PULLERT, TIL TRAFIK STYRING, OPLUKKELIG MED REFLEKSBÅND OG BRANDVEJSTEKST
PL-2	PULLERT, TIL TRAFIK STYRING
CY-1	CYKELPARKERING SKRÅPARKERING 5 PLADSER PR. STATIV
CY-2	CYKELPARKERING, LADCYKLER
LY-1	LYSINGSMÅST med 2 spots, TYPE Glaxom 080, LED, ALU, 4000K, 6000 lumen på 5m. ALU-mast IHT. EL ING. PROJEKT
LY-2	LYSINGSMÅST med 2 spots, TYPE Glaxom 010-S290 LED, Hølvskerm, sort, 4000K, 1000 lumen. Monteres på bygningsgæde IHT. EL ING. PROJEKT
LY-3	LYSINGSMÅST I TERRÆN, SORTLAKERET, TYPE Glaxom 042, LED, ALU, 4000K 2200 lumen på 5m. ALU-mast IHT. EL ING. PROJEKT
LY-3	LYSINGSMÅST I TERRÆN, SORTLAKERET, TYPE Glaxom 042, LED, ALU, 4000K 2200 lumen på 5m. ALU-mast IHT. EL ING. PROJEKT
SKI-1	SKILT MED NAVN PÅ SKOLEN – 250 x 600 x 3 mm
SKI-2	SKILT MED TEKSTEN "Motorkøretøjer forbud mellem 7.30 og 17.00"
SKI-3	SKILT (C61) MED TEKSTEN "Standsning forbud" (diameter 50cm), Undertavle 1: "På vendeplads" og undertavle 2: "Ind-og udstigning tilladt".
SKI-4	SKILT MED HANDICAP PARKERINGSSYMBOL – 250 x 600 x 3 mm

BEPLANTNING

MB	MULDLED, T=500MM, RÅJORD LØSNES UNDER NYE MULDBEDE INCL. PLANTER
DR	BEPLANTNINGSPÅN M. PLANTELISTE FØLGER. HØJDEDE UDFORES MED DRYPVANDINGSYSTEM/SIVESLANG MED MULIGHED FOR TILSLUTNING AF ALMINDLIG VANDSLANGE

NOTE:

- VED ENTREPRISEGRÆNSE TILSLUTTES EKSISTERENDE FORHOLD
- UNDER SAND- OG FALDSANDKASSER SKAL DER GRUBES EKSTRA OG HVIS JORDEN VURDERES SOM KOMPAKT SKAL DER ETABLERES DRØN UNDER SAND- OG FALDSANDKASSER
- SKUR TIL LEGEPLADSREDSKABER SKAL VÆRE EKSTRA FORSTÆRKT MODEL

*DER HENVISES TIL ELVERDAL KATALOG

BRANDVEJ

VEJAREAL

Alle mål skal kontrolleres på pladen. Eventuelle fejl skal meddeles den tegningsansvarlige.
På alle arealer er angivet, om der skal monteres.
Tegninger med nedrivede bygningsgæde skal printes på gitteret.

K02_20.102



1:1 Målestok

1 c 5 c

A 20.08.2018 Areal ved rydning indgang er ændret

LA D ARK O KO VE T O VVS O EL O

BYGGERI: Byggeri København
Bygningsgæde 1, 1102 København V
T: 45 3366 3366 E: Byg@bygh.dk

KOMMU E UMNER: EJE DOMS UMNER: BYG I GS UMNER:

PROJEKT AV: 114461 OEH Pavillonskole Otto B sses Vej

PROJEKT R: STATUS: HOVEDPROJEKT

TEG R: K02_20.102 REV: A


EM E: SITUATIONSPLAN

MÅLSTOK: 1:200 DATO: 20.08.2018


FORMAT: 840x840 LØSBORT: MJ GODKE DT: HKR KO TROL:

Nærmeste gade: 45C, 3. etg, 2200 København N
T: 45 5761 7272 E: reg @reg.dk




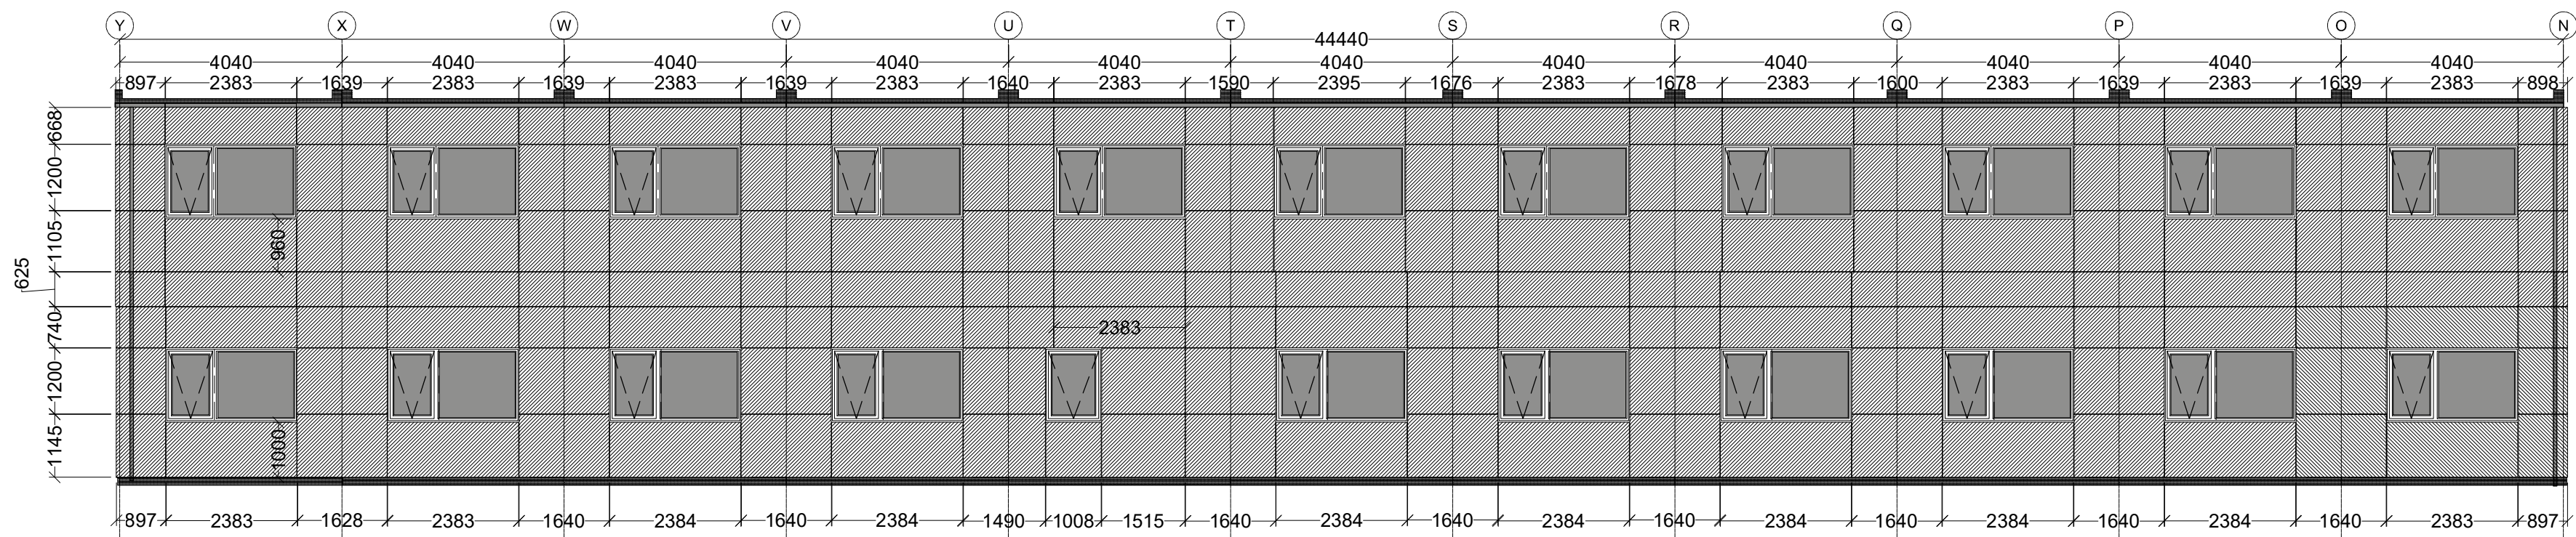


Facade blok 3 linje 13

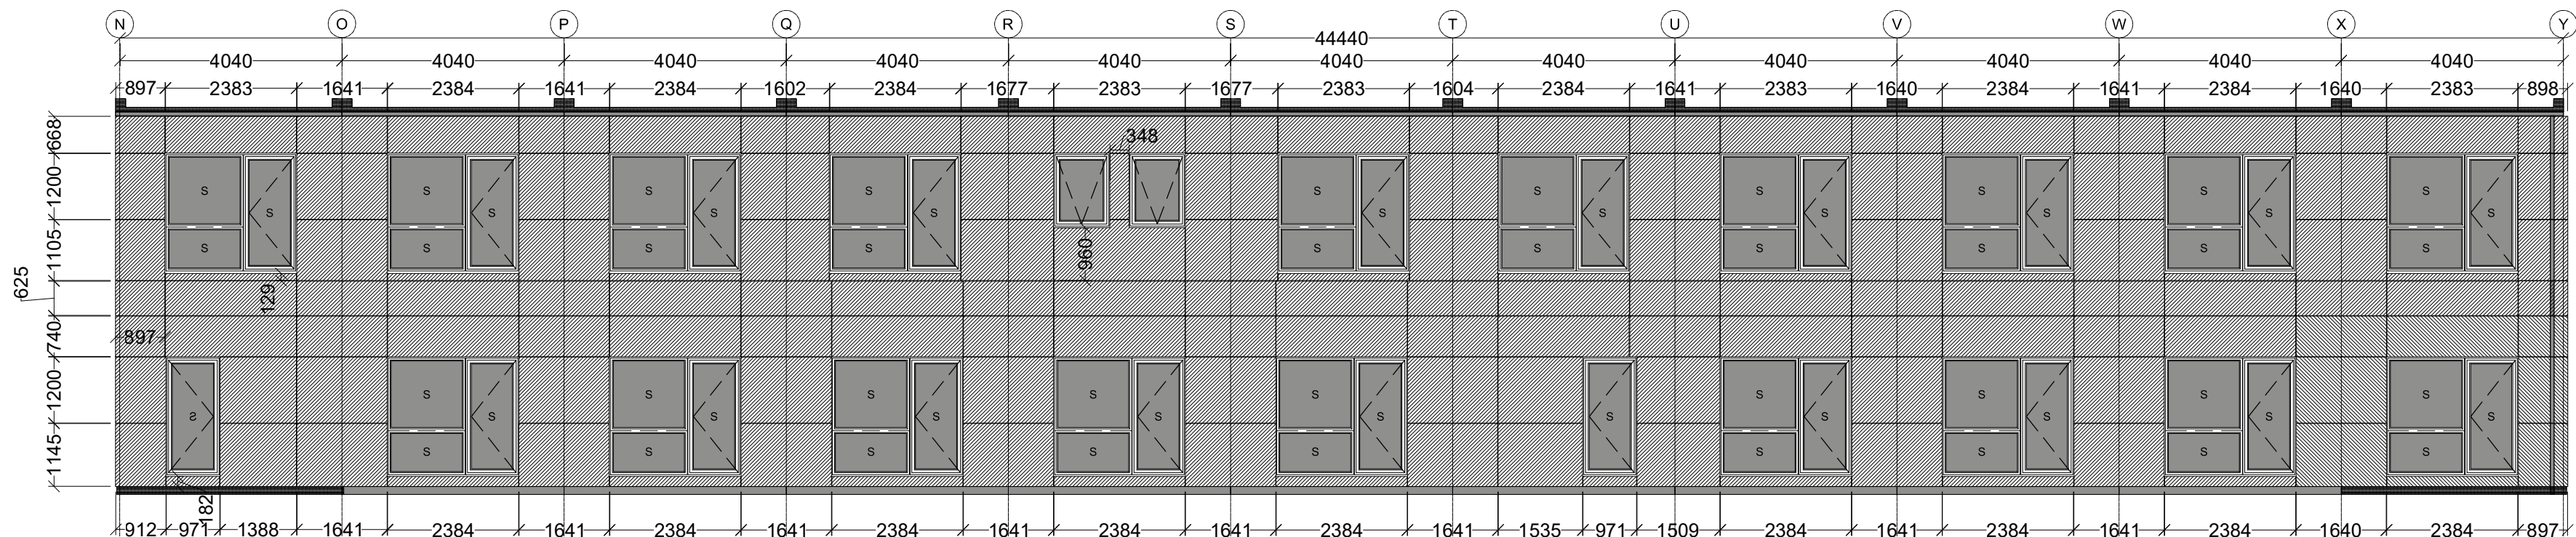

Facade blok 3 linje 12

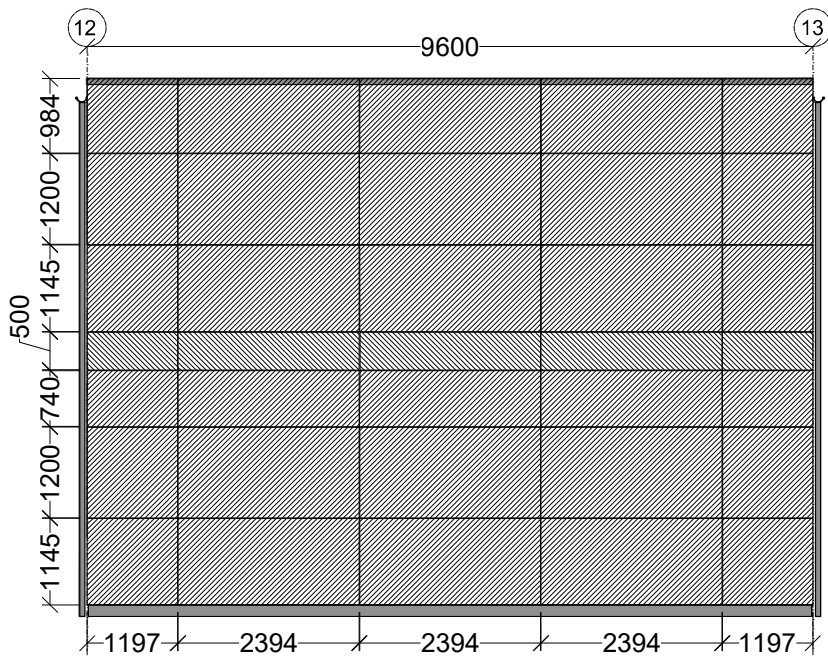

Gavl blok 3 linje Y

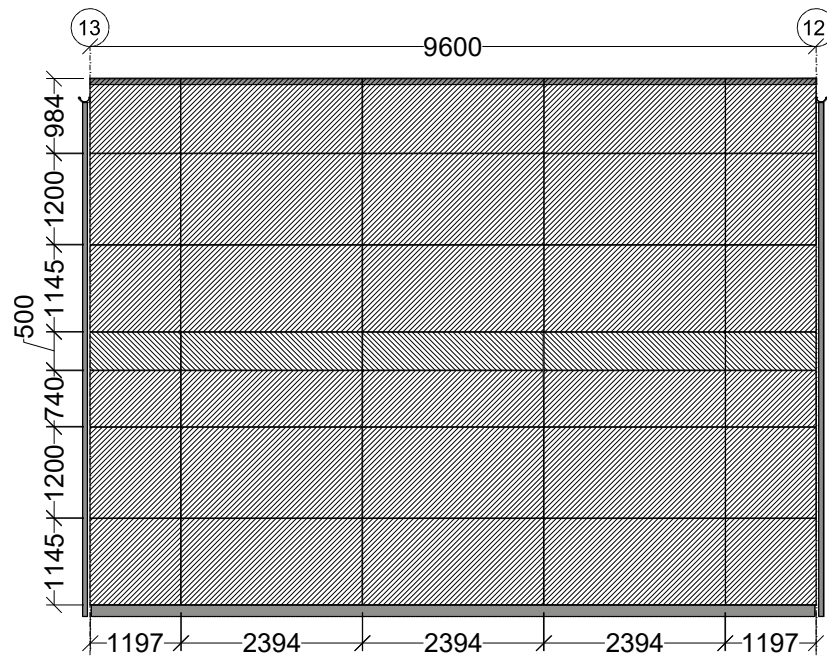

Gavl blok 3 linje N



