





PROJEKTFORSLAG A







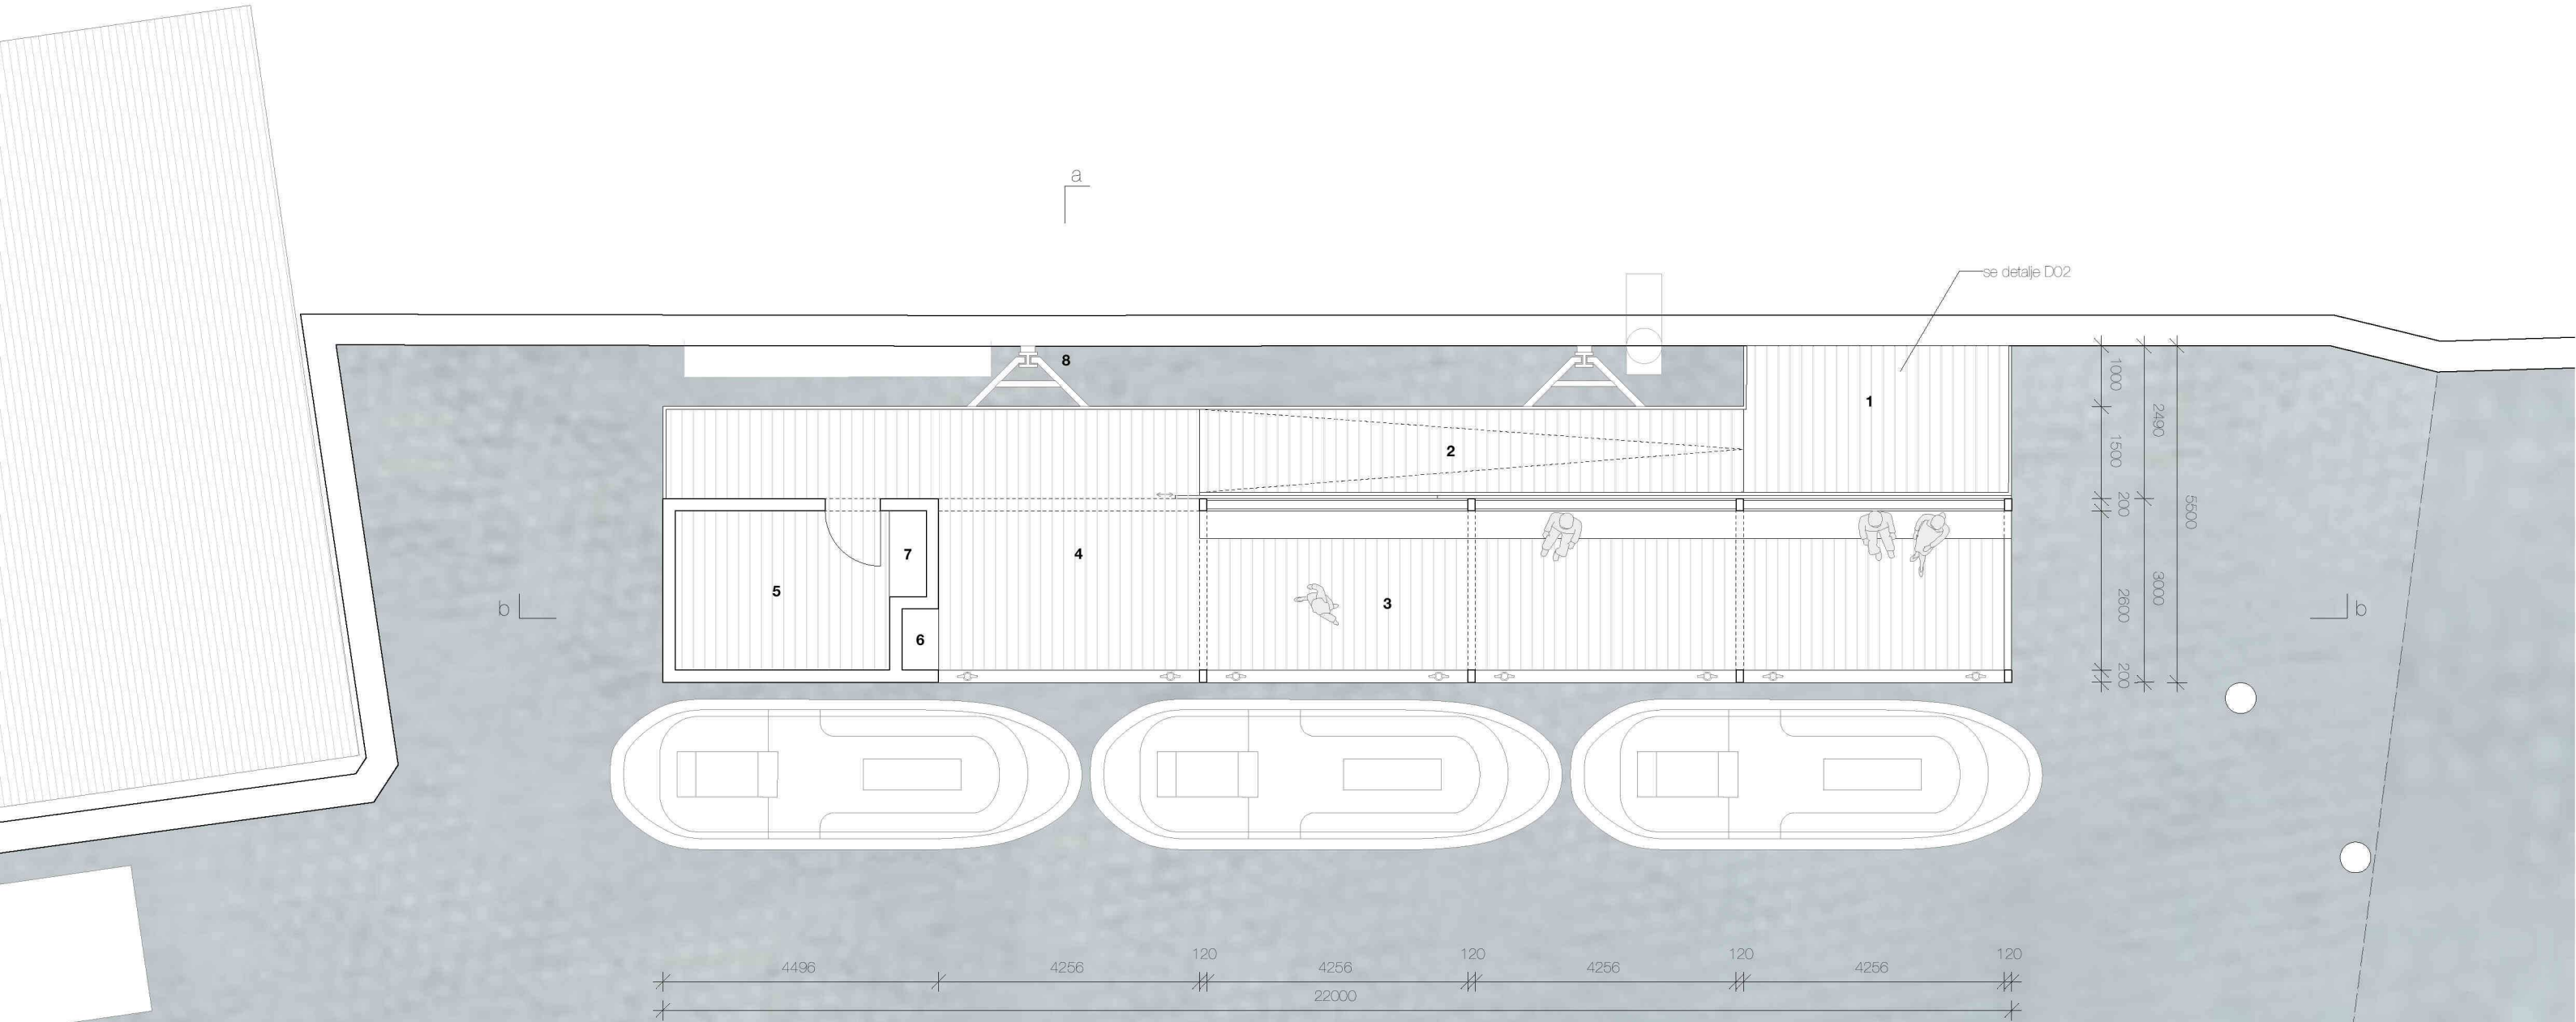



- 1. landgang 10,7 kvm
- 2. rampe 23,3 kvm 1:5
- 3. ponton overdækket areal 66 kvm
- 4. ponton total areal 100 kvm
- 5. skur 13,5 kvm
- 6. disk
- 7. skab
- 8. forankrings arme

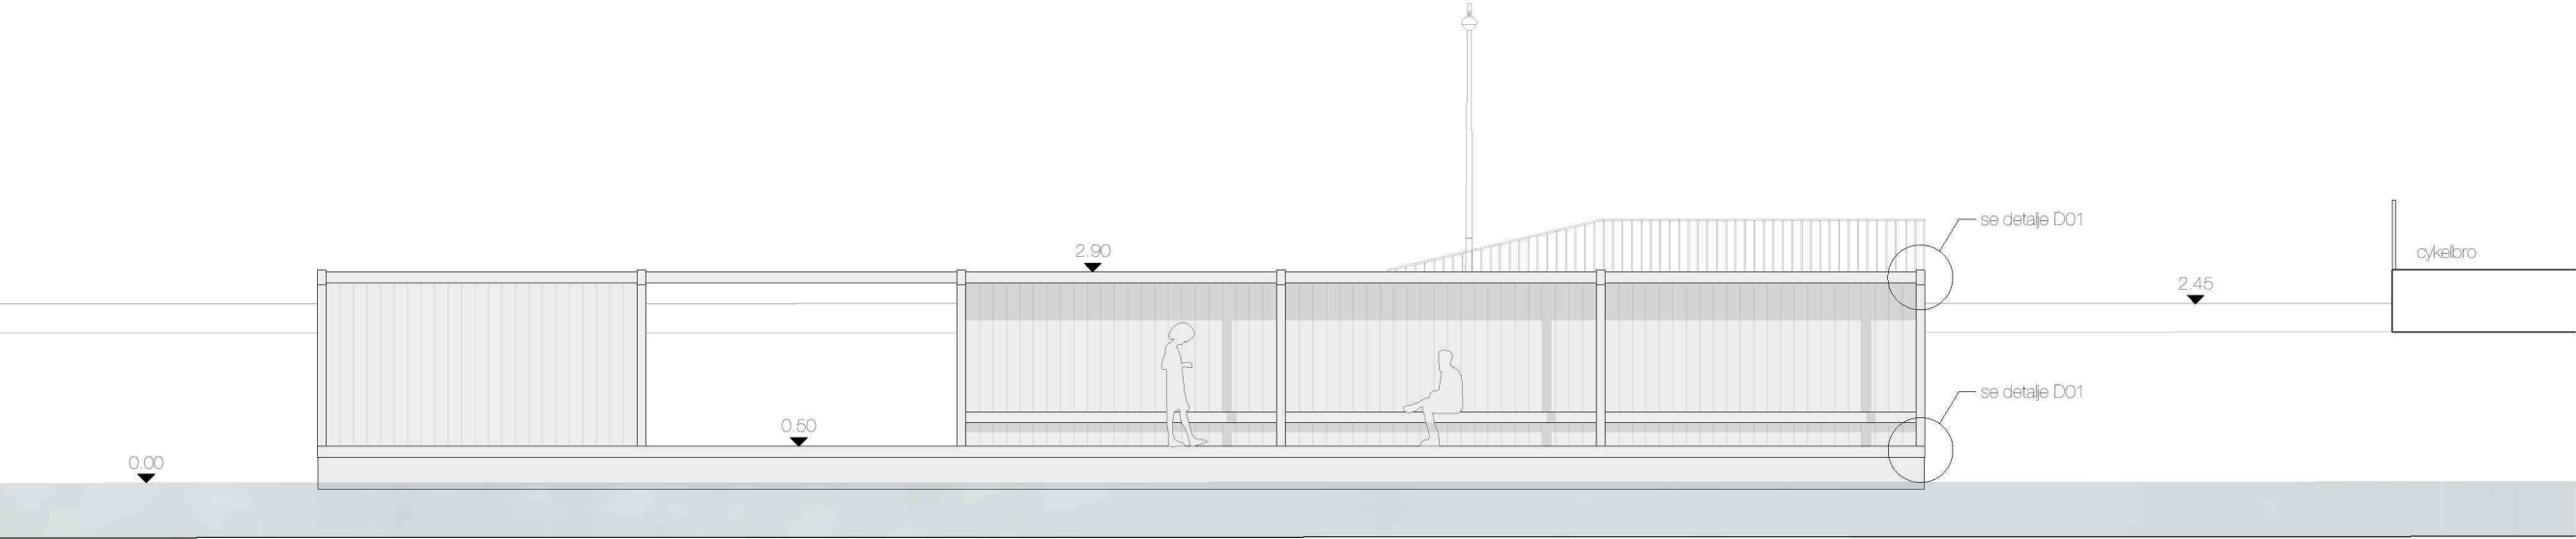

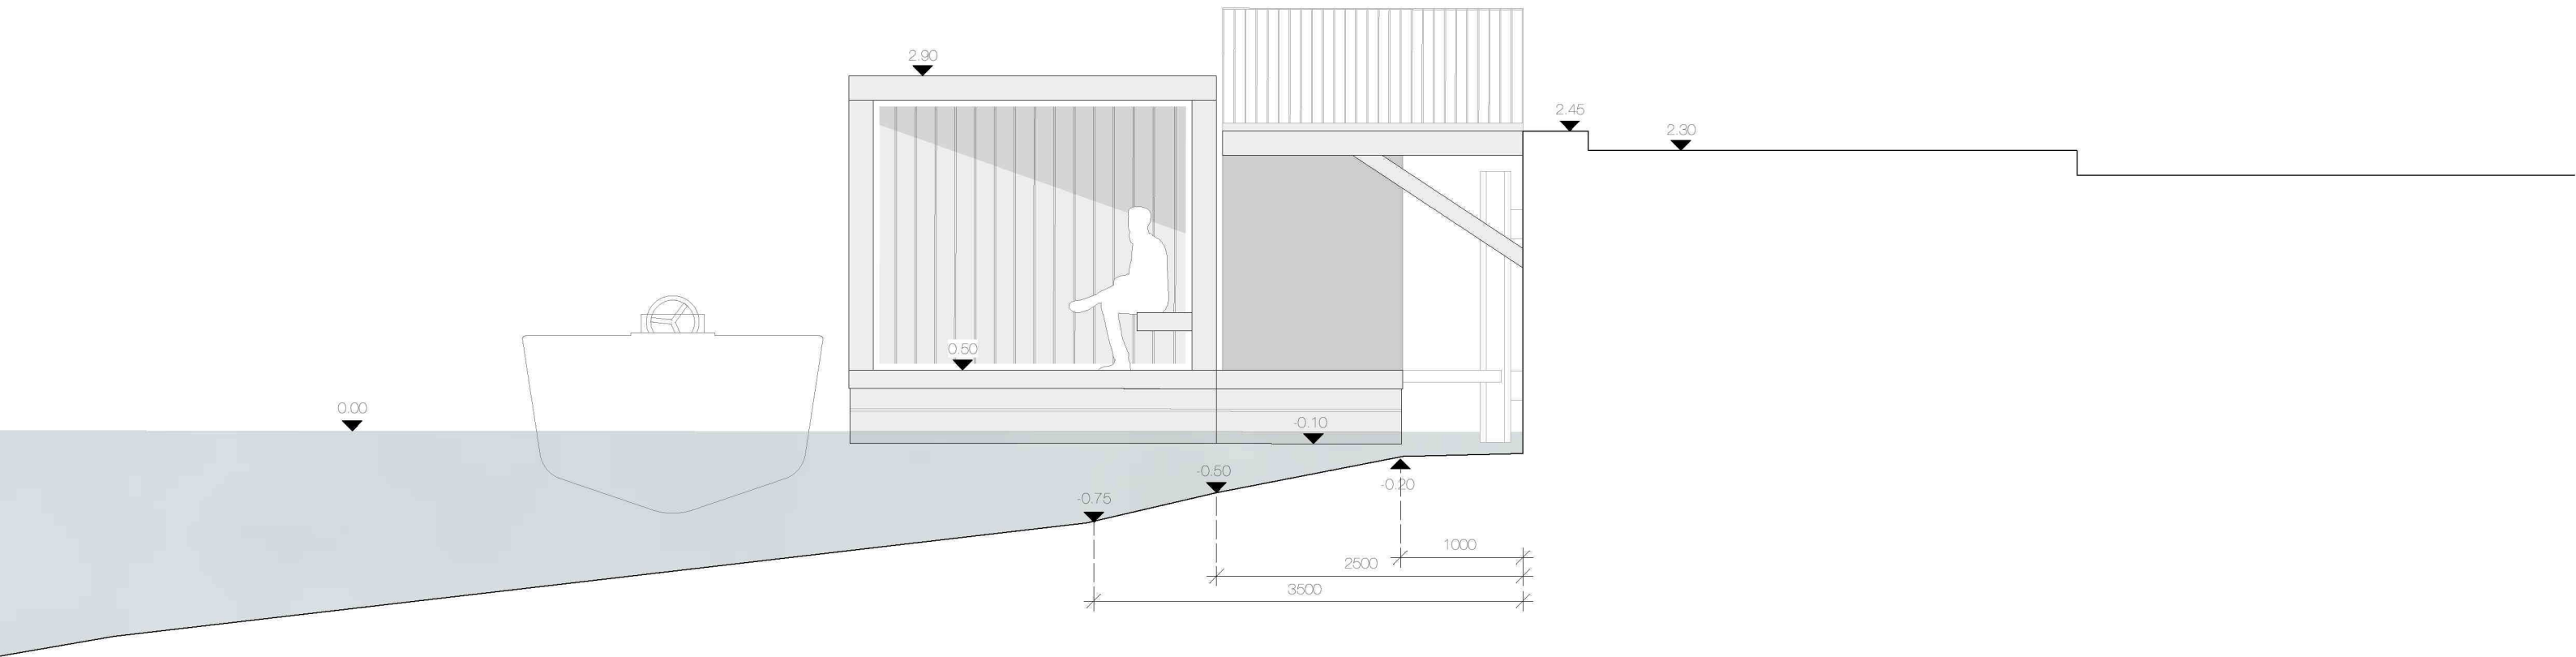

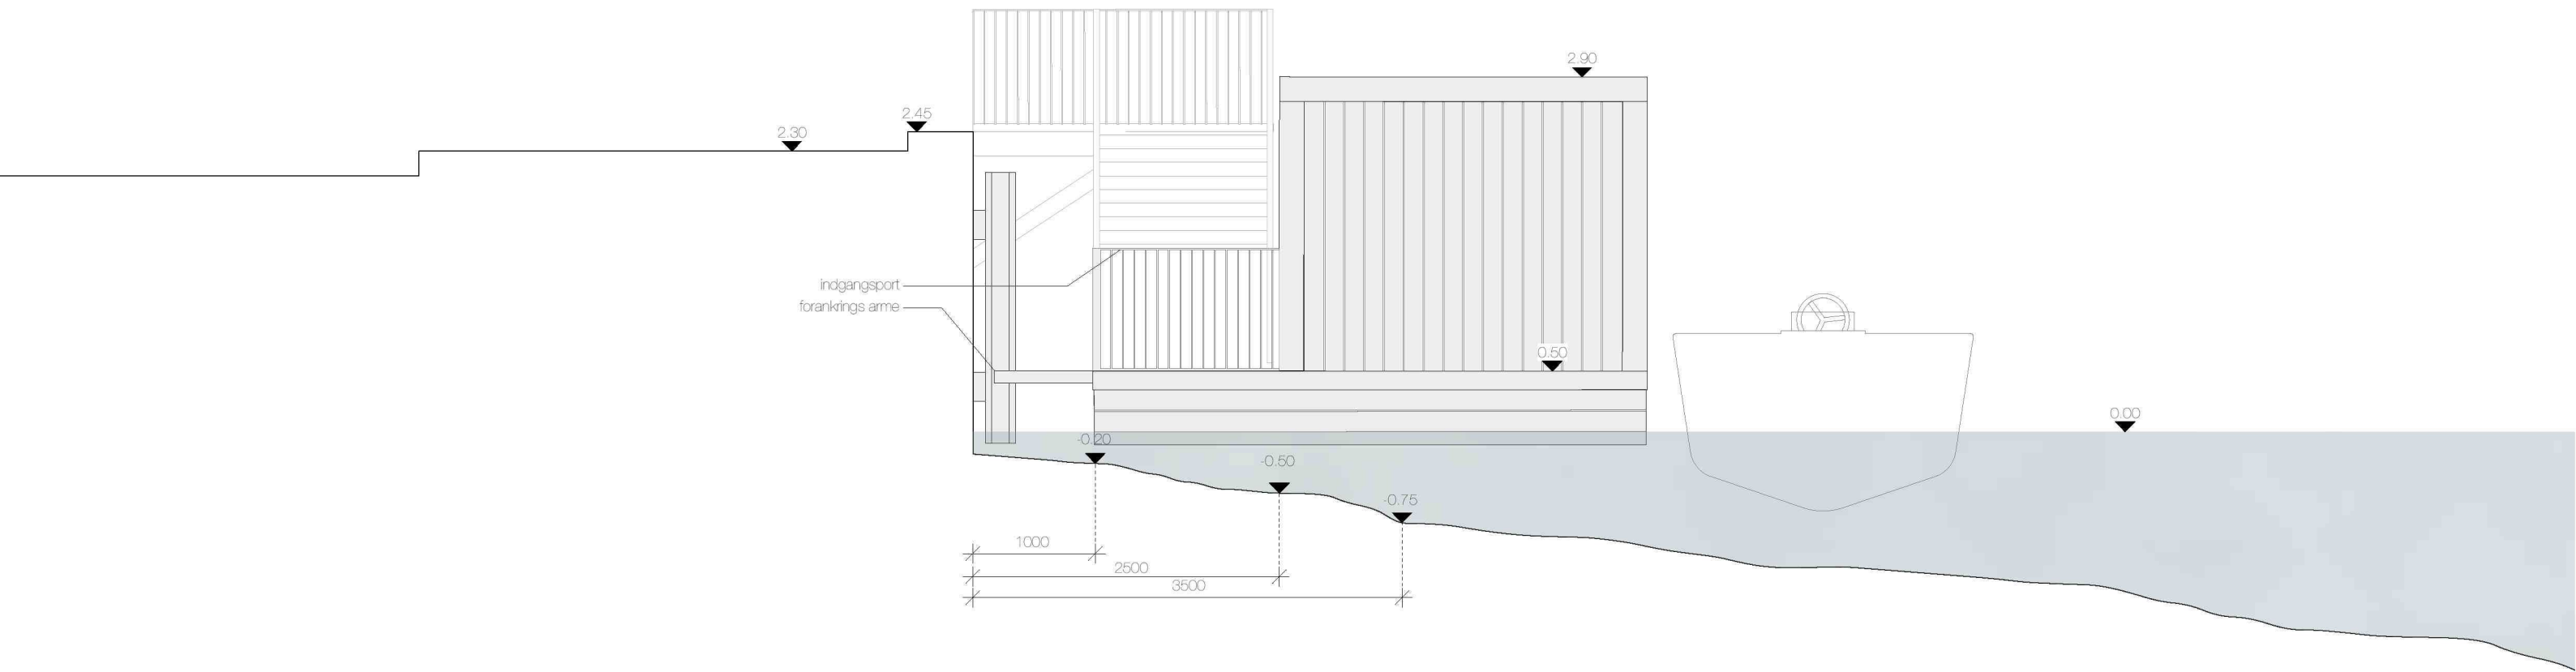

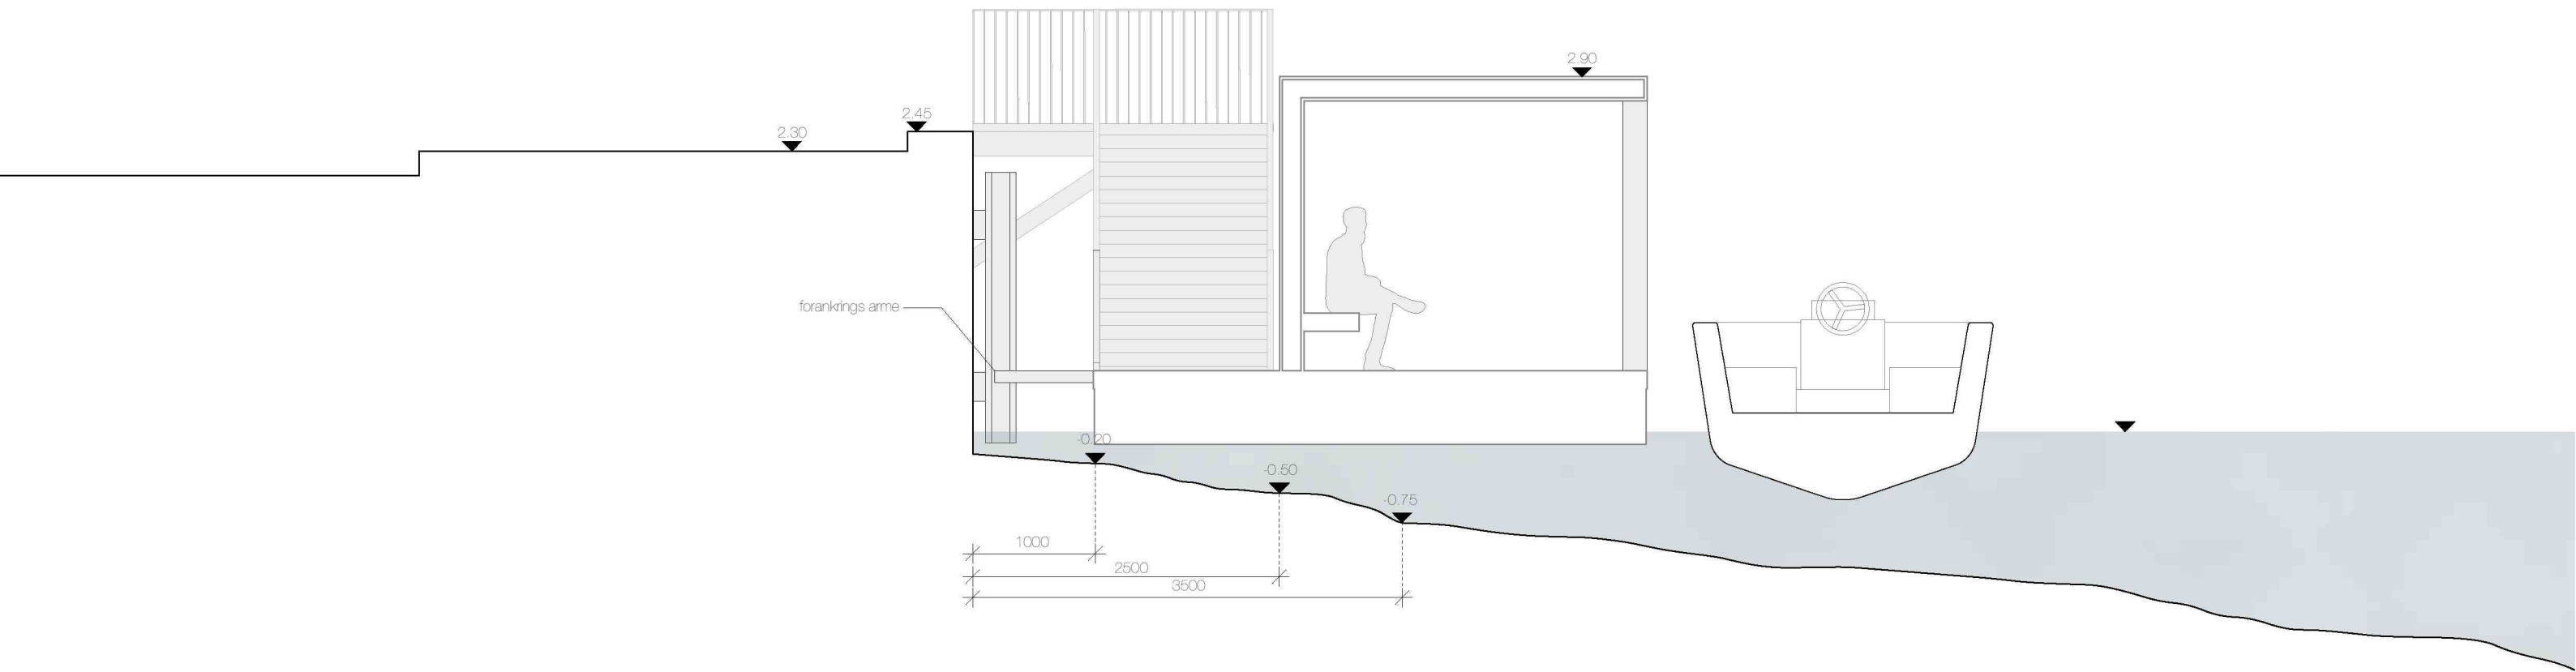

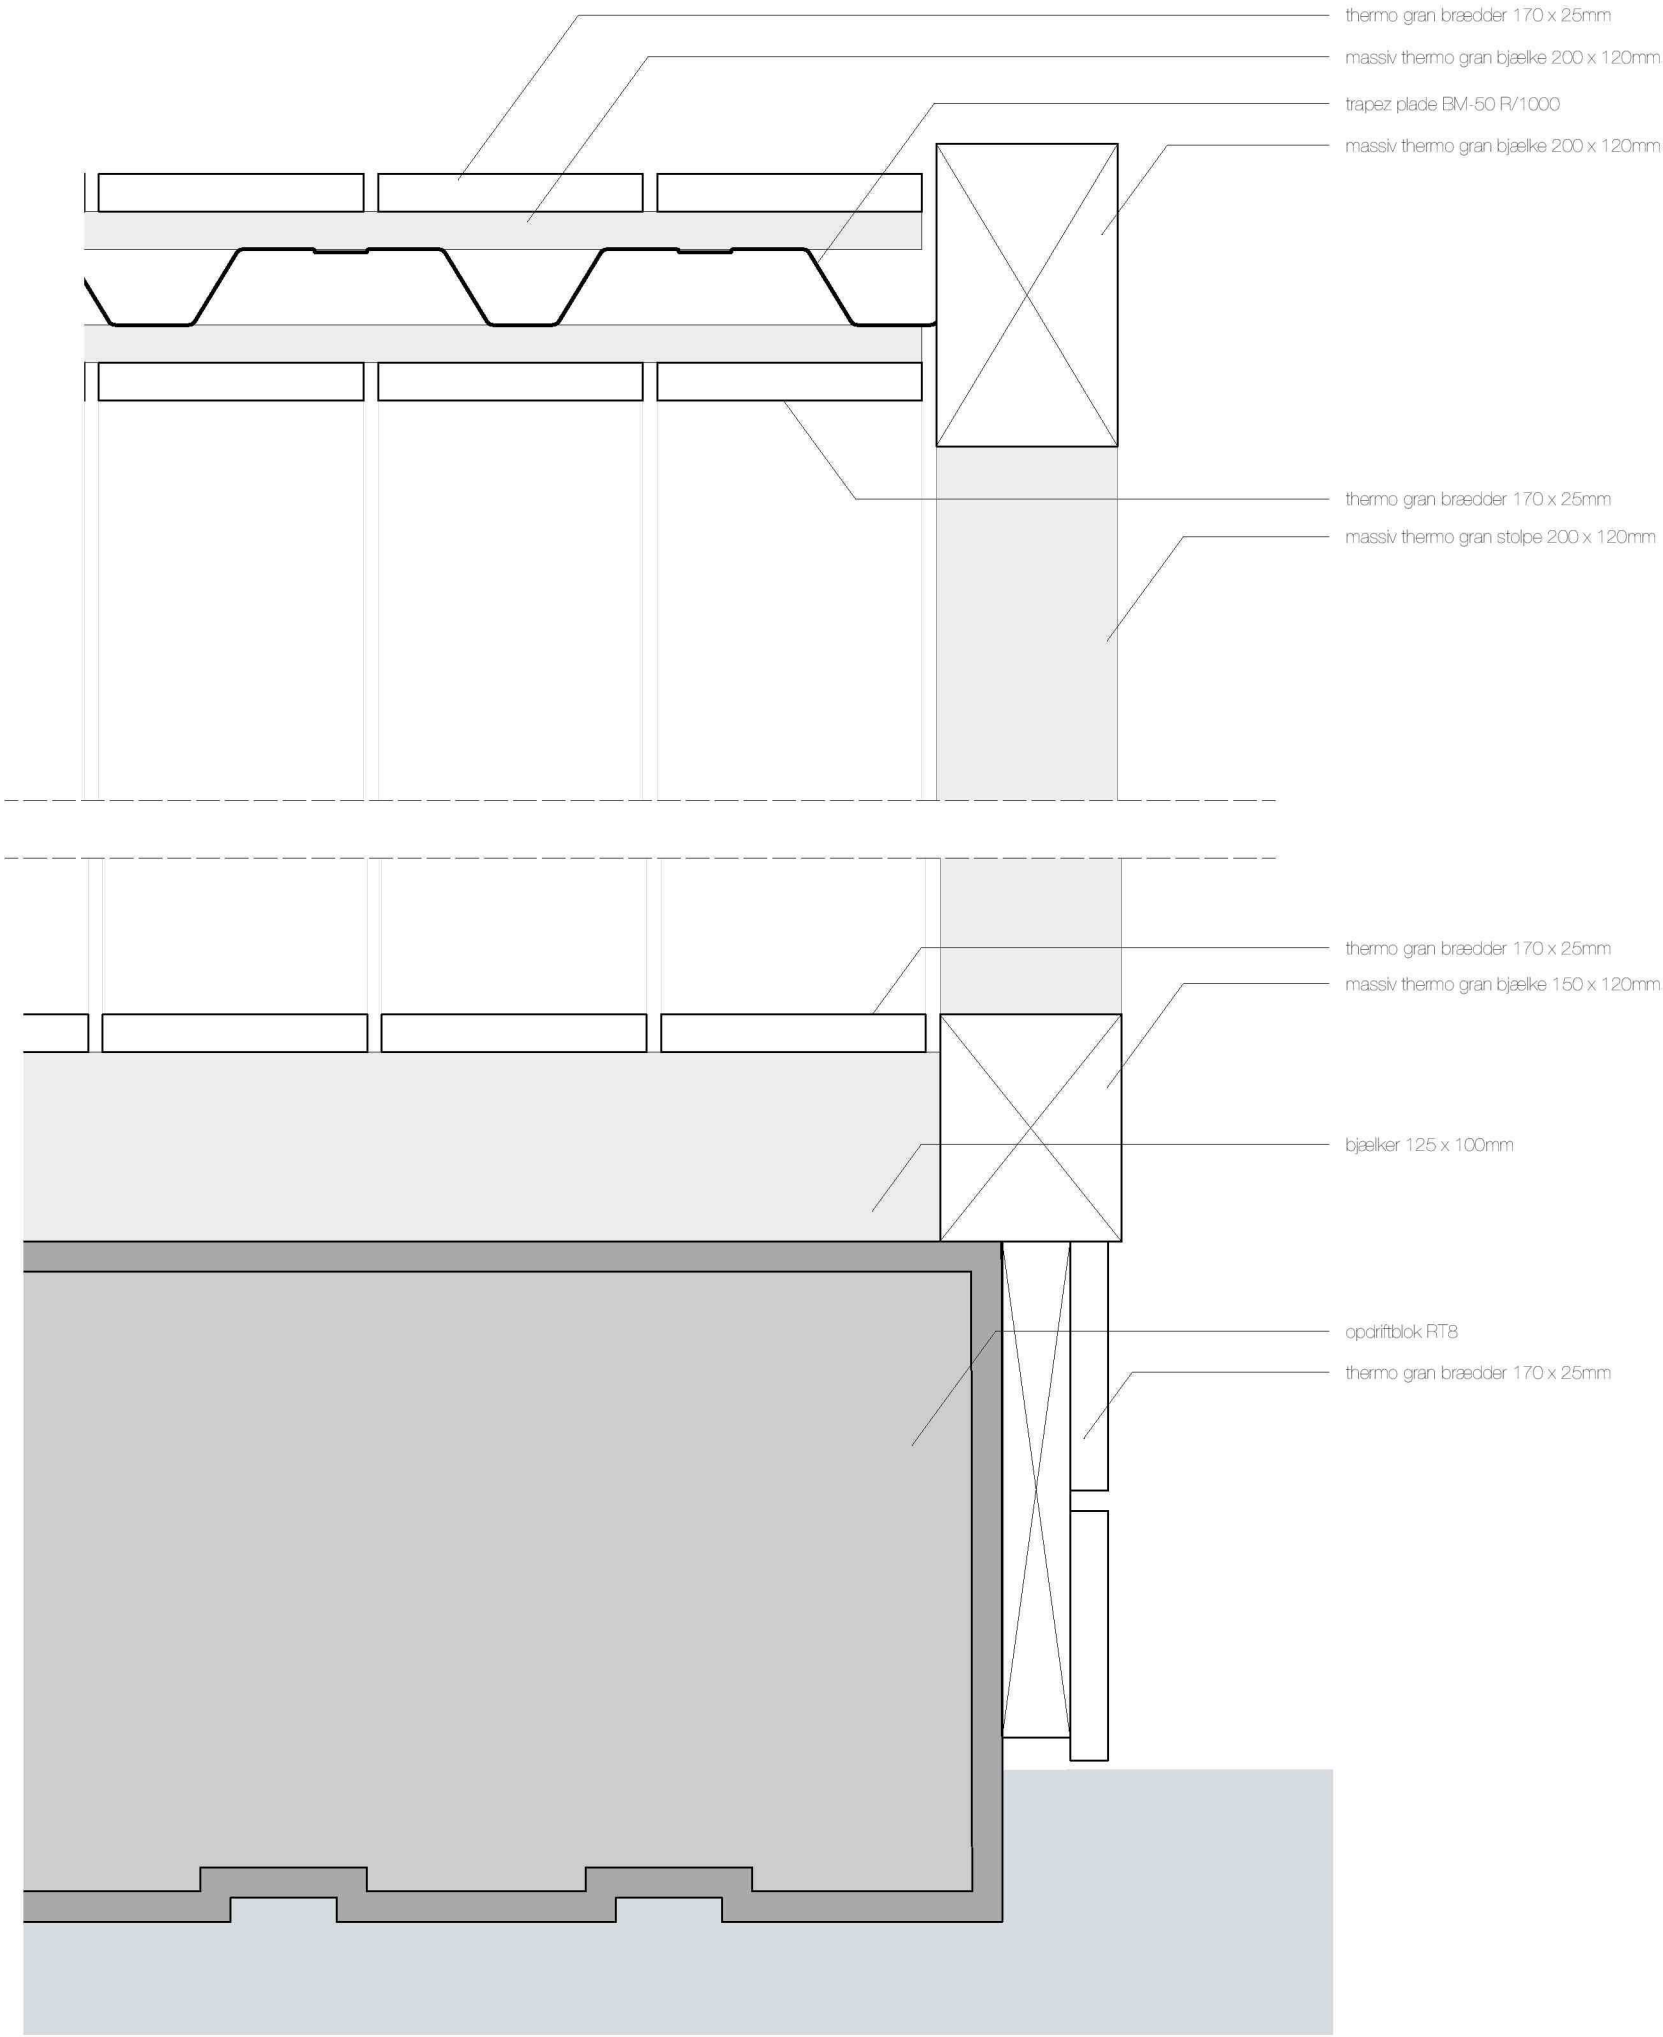

thermo gran




EM-50 R/1000



opdriftsblok RT 8



Galvaniseret søgelænder

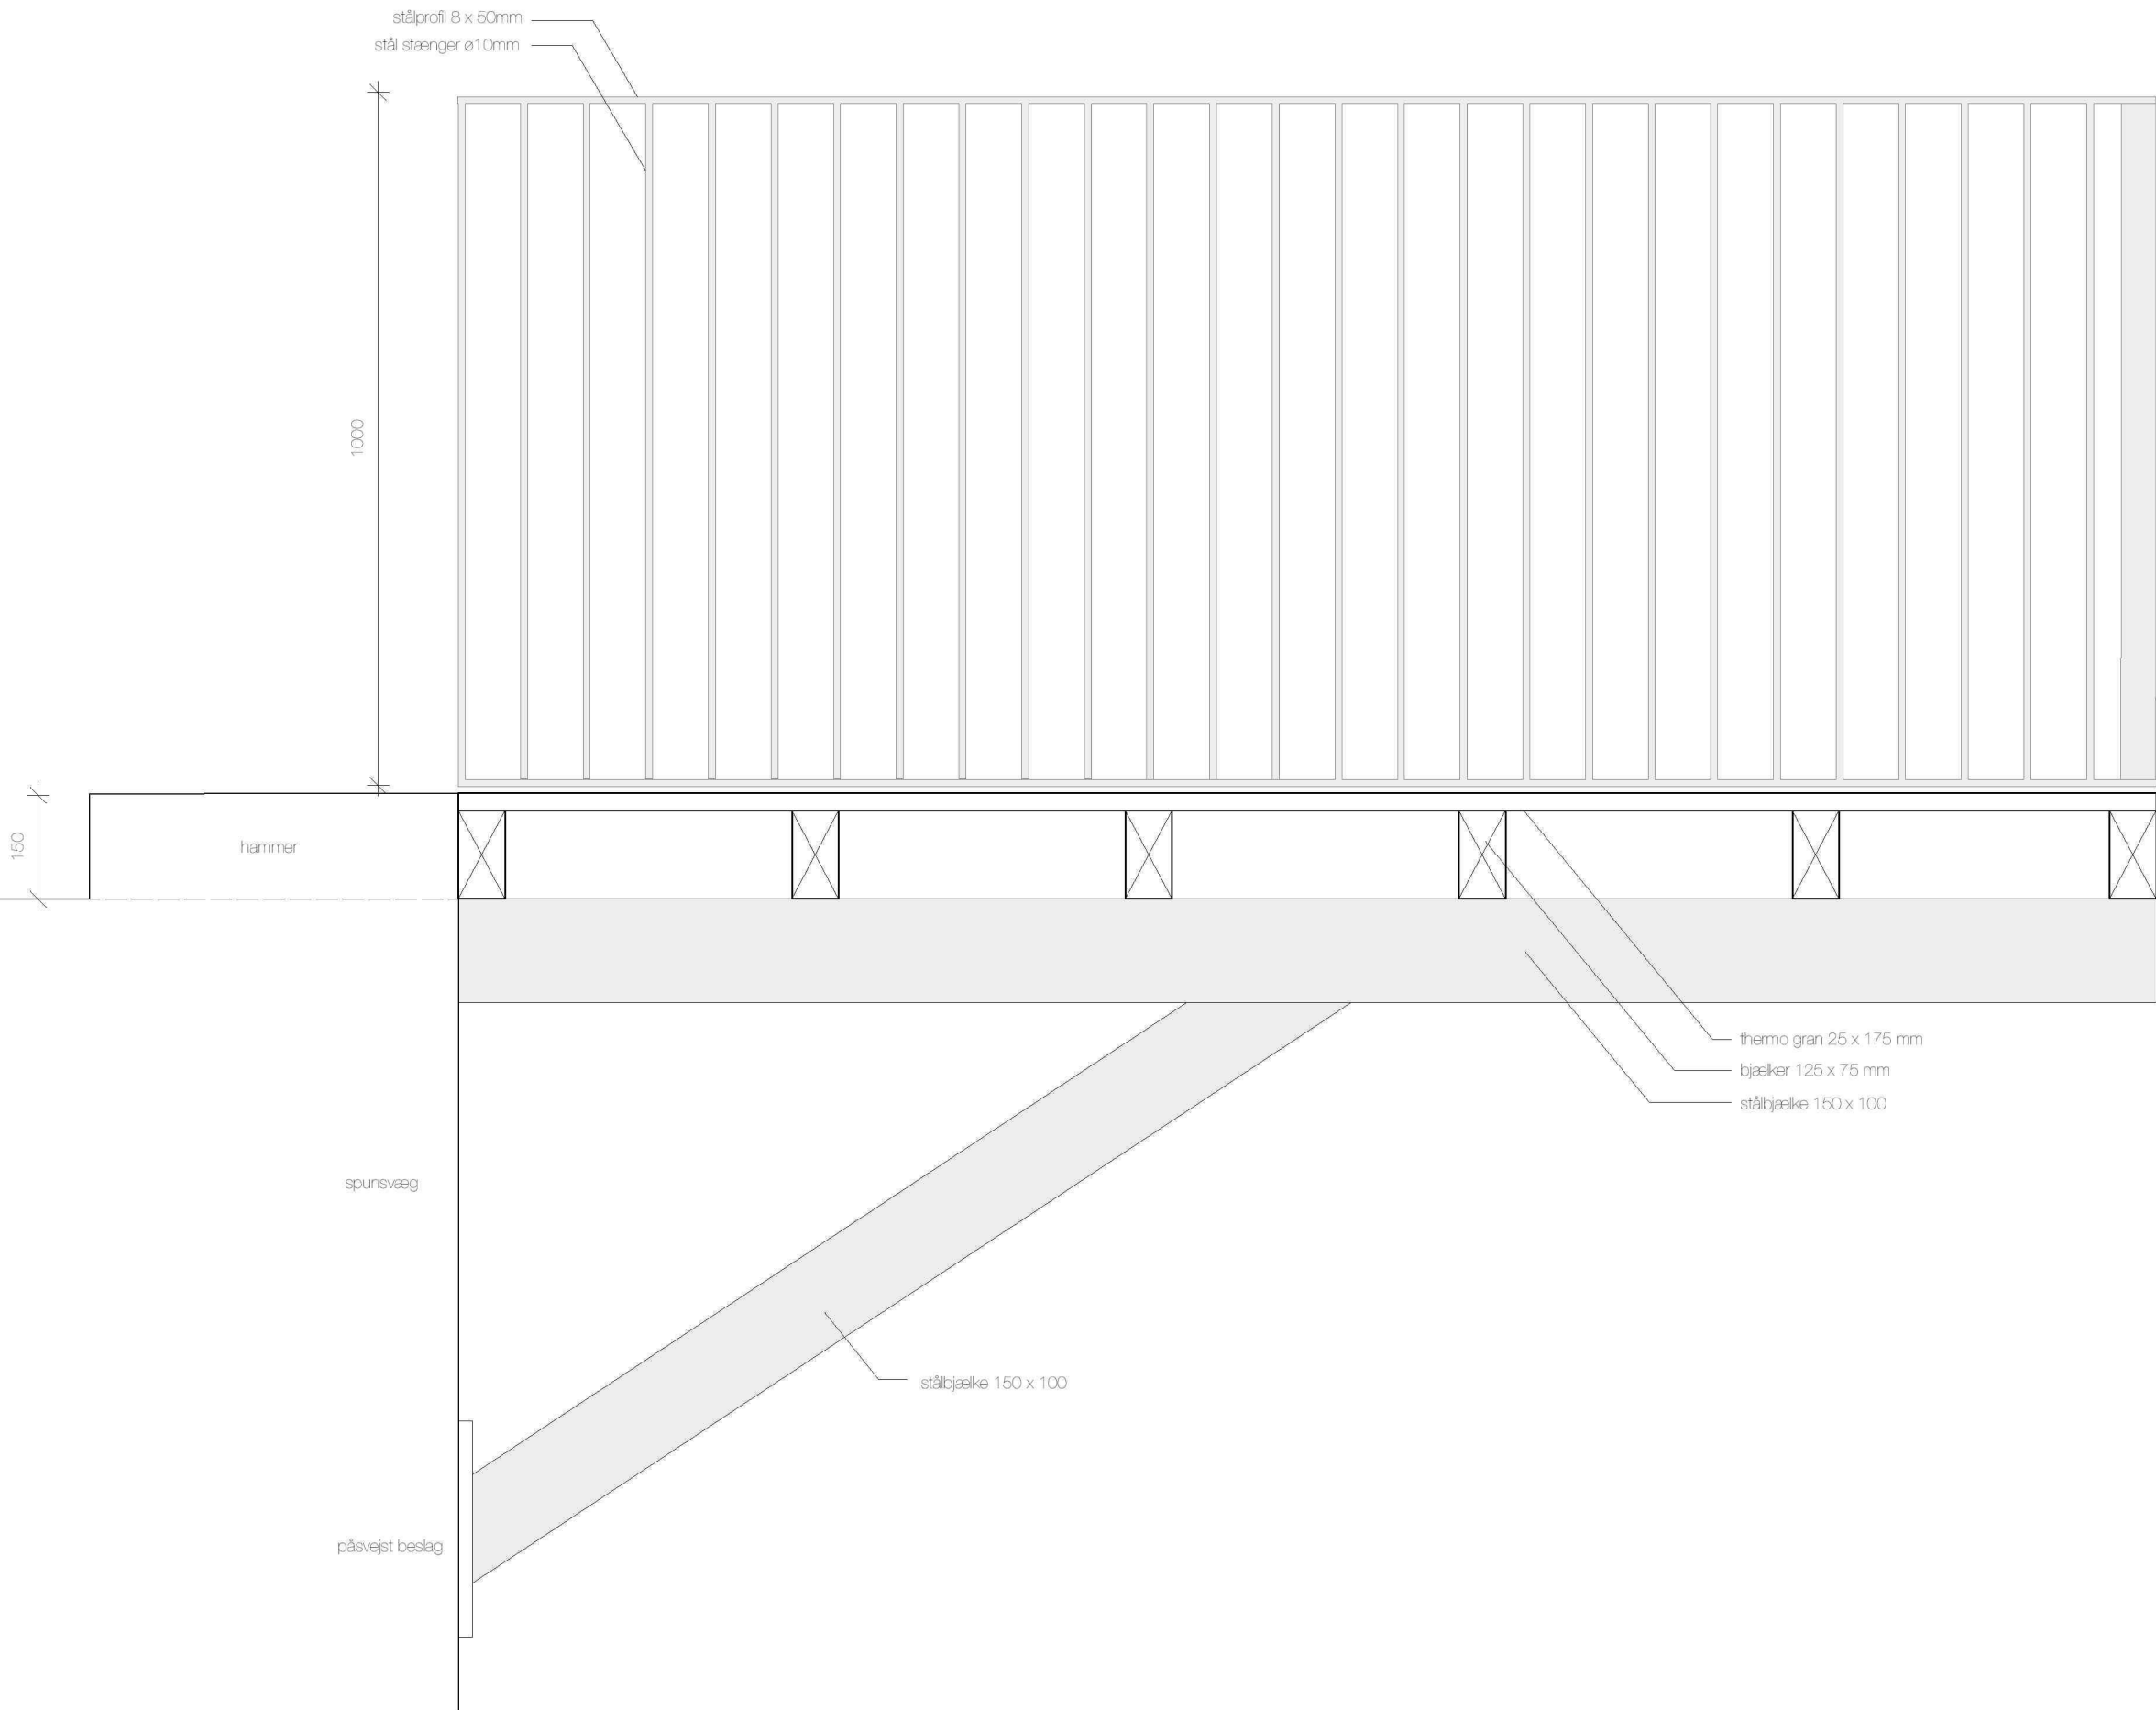



Den flydende platform er designet som en enkle og elegant arkitektonisk pavillonen i rå nordisk stil. Den er bygget af solide miljøvenlige materialer som integreres harmonisk med det eksisterende bymiljø, samtidig med at det imødekommer de funktionelle behov uden at forstyrre sejladsen i kanalen.

Pavillonen er opdelt i et aflukket opbevaringsrum og et overdækket venteområde, der fungerer som anløbspunkt for bådene under af- og påstigning. Adgangen til platformen fra kajen, sker via en langsgående rampe som kan absorbere tidevandet og sikre universel adgang for besøgende. Pavillonen kan aflukkes uden for åbningstid med en, i bagvæggen, indbygget skydeport.

Pavillonen er planlægges opbygget af thermo gran træ i robuste dimensioner (ca. 30x175mm). Thermo behandlingen er en miljøvenlig varmebehandling som giver forbedret formstabilitet og holdbarhed samt øget modstandsdygtighed over for miljøpåvirkninger som sol, fugt og skadedyr. Træet får derudover en smuk grålig patinering og kræver minimal vedligeholdelse, hvilket gør det ideelt til udendørs brug.

Konstruktionen planlægges opbygget på hårdføre plast flydende pontoner der sikrer god stabilitet og flydeevne samtidig med at give minimal dybgang hvilket er nødvendigt pga. bundforholdene. Flydepontonerne vil være afskærmet af en robust fenderstok og skørt ned til vandlinen.

Det overordnede udtryk er en gedigen og elegant flydende pavillon, der skærmer for mindre attraktive elementer som spunsvægge og gennemløb, og derved skaber en smuk og afsluttet overgang mellem Trangravsbroen og Papirøen.

Konceptet er udviklet i samarbejde med den maritime tegnestue MAST (Maritime Architecture Studio) som har stor erfaring med vandbaseret arkitektur og flydende konstruktioner og som bl.a. står bag den flydende sauna ved Fisketorvet og den ottekantede mobile dypezone.



PROJEKTFORSLAG B

