


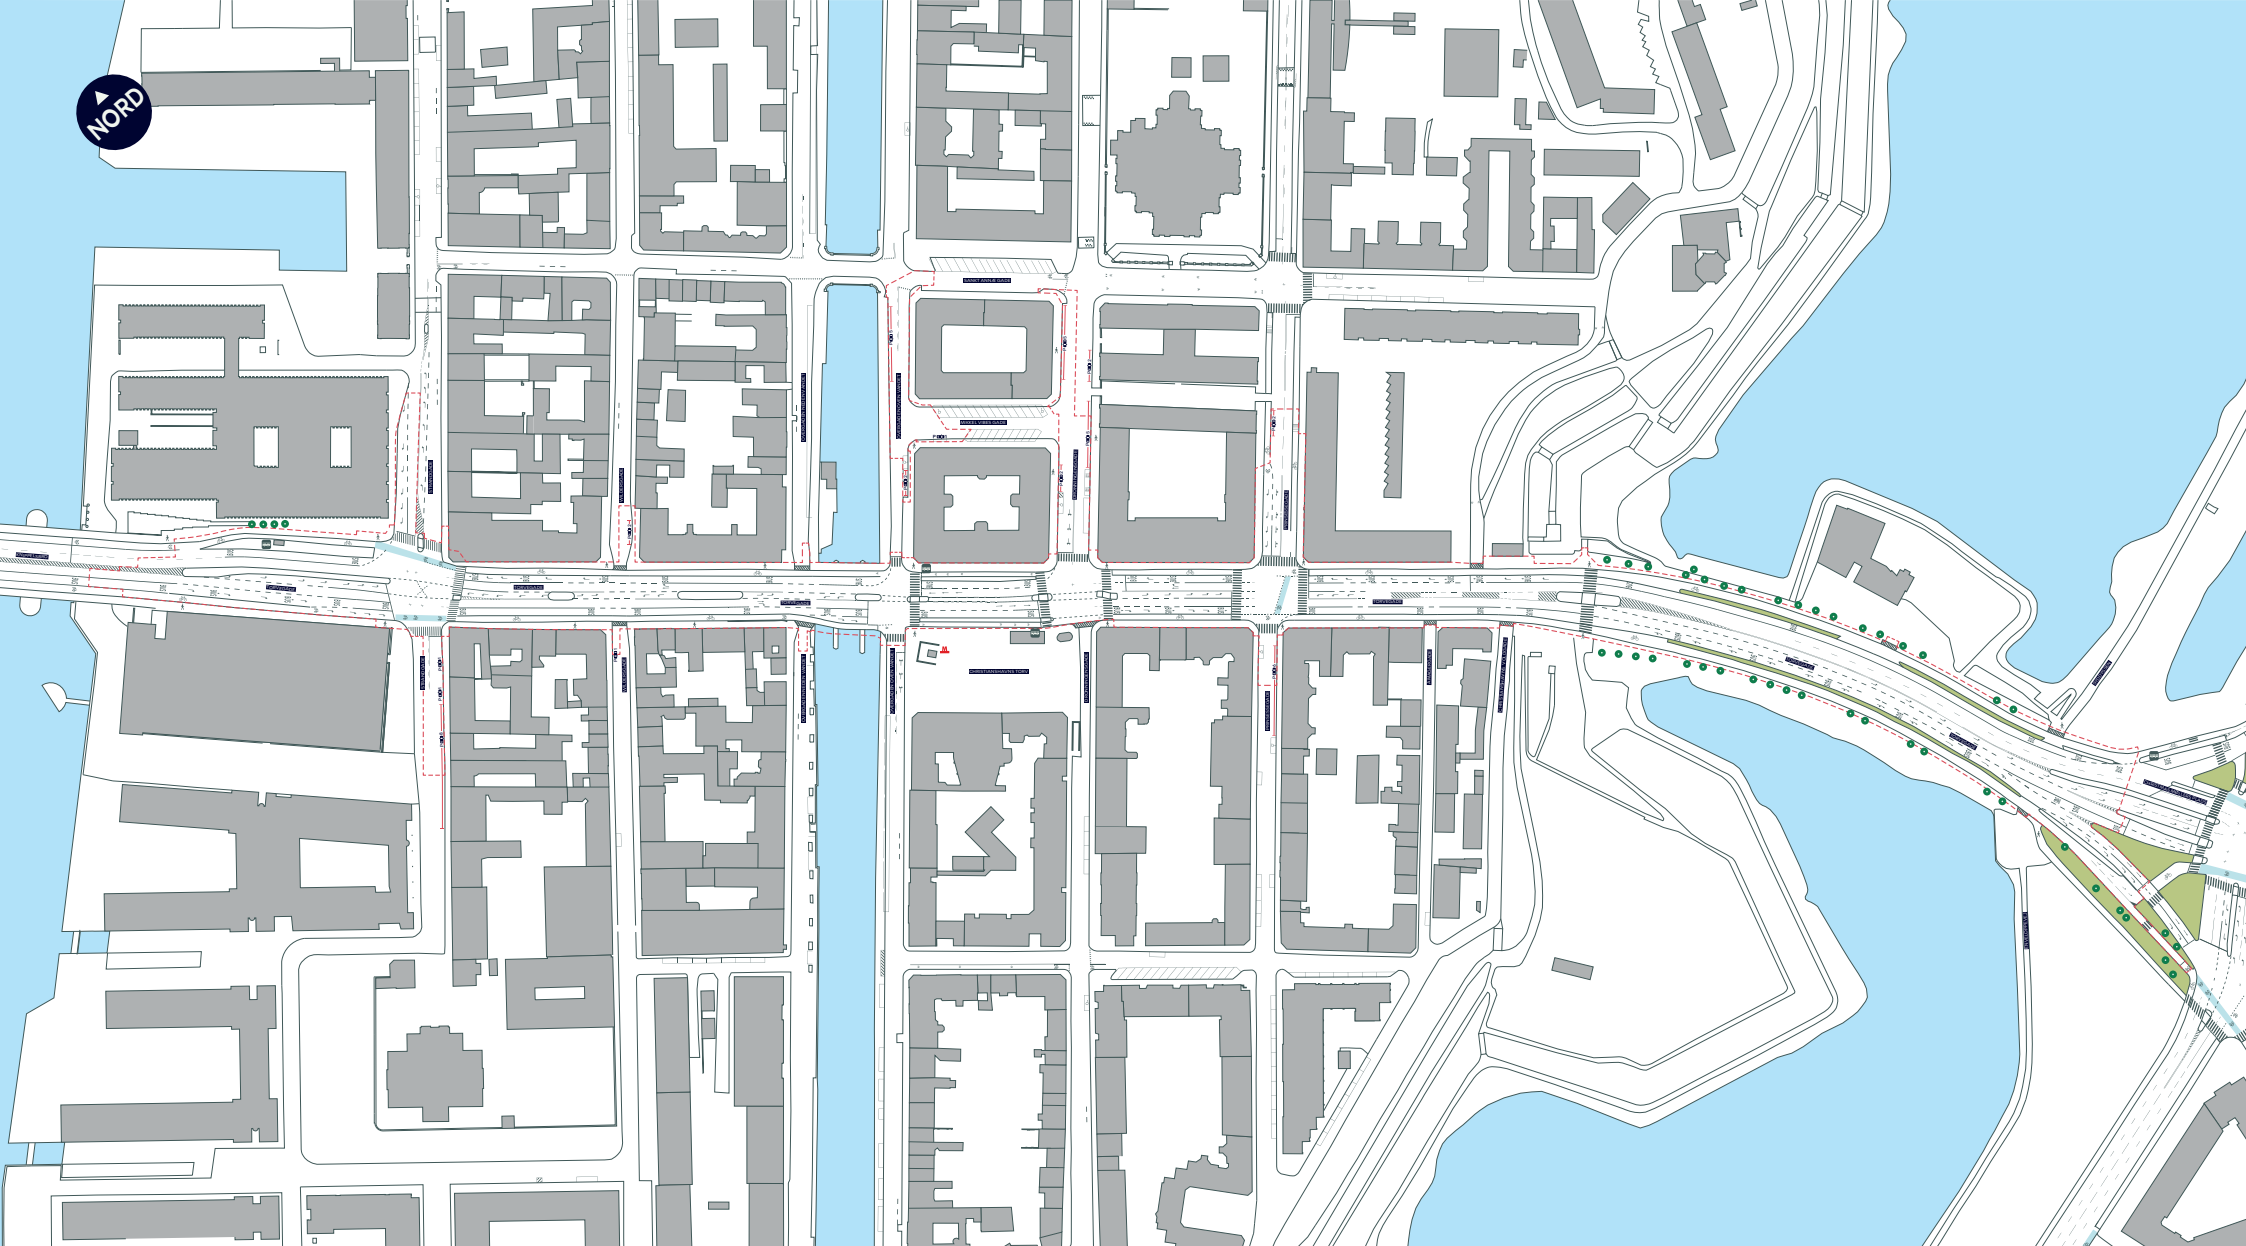

--- Anlægsområde



Cykelsti



Fortov



Overkørsel



Busstoppested



Træ


TORVEGADE, CYKELFREMKOMMELIGHED

Indre By

Eksisterende forhold

BILAG 3 SAMLET



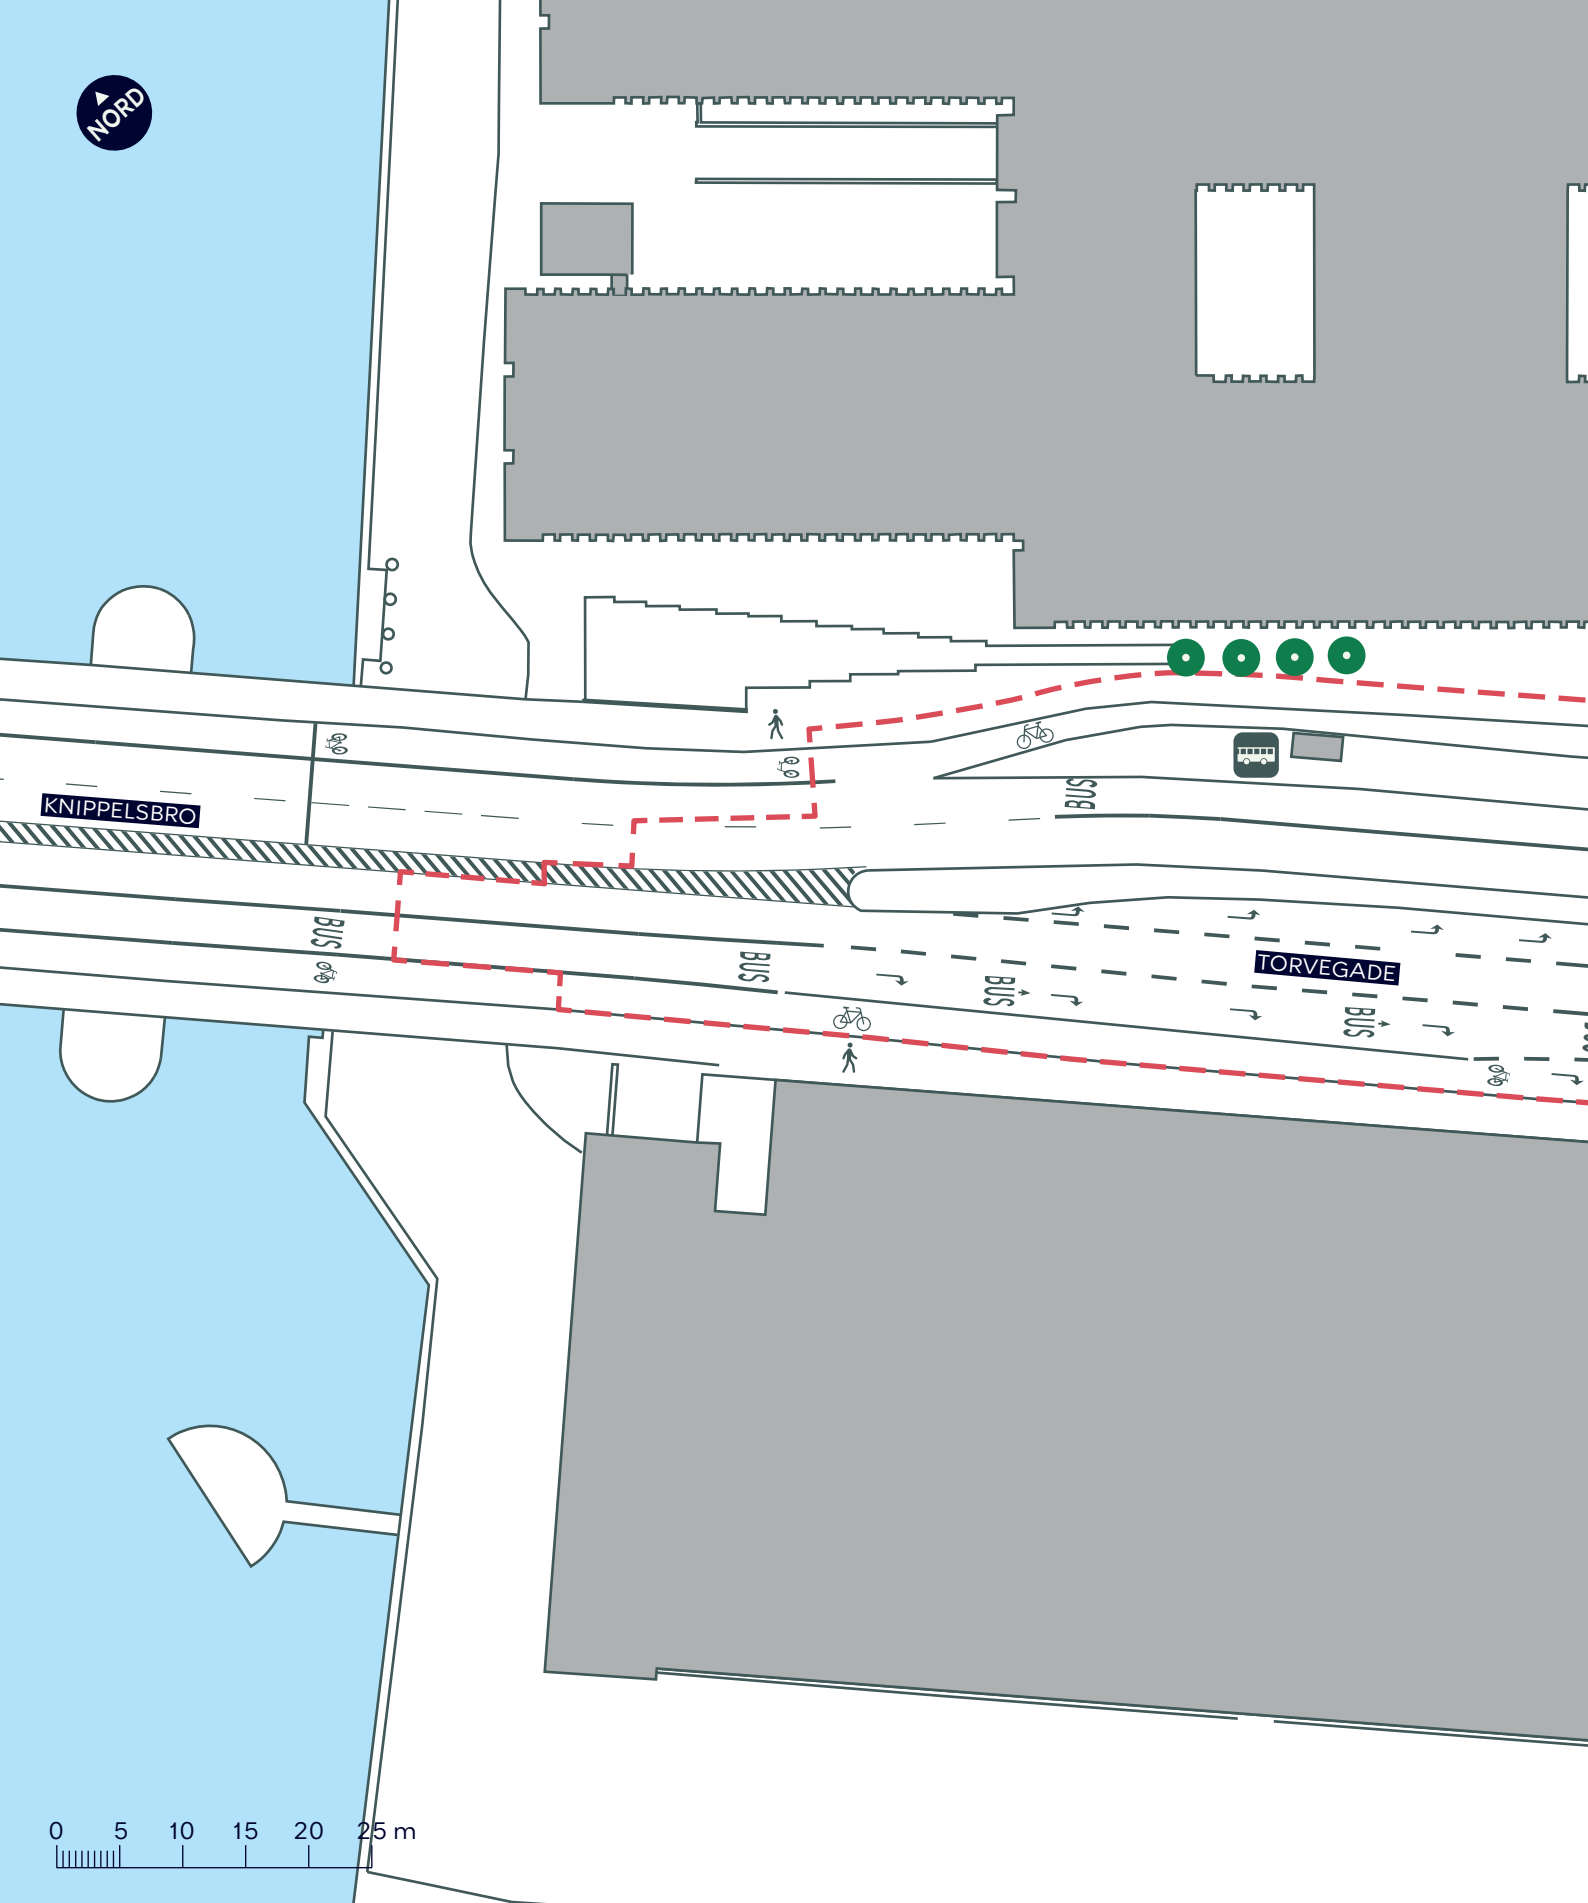

--- Anlægsområde



Cykelsti



Fortov



Busstoppested



Træ

TORVEGADE, CYKELFREMKOMMELIGHED

Indre By

Eksisterende forhold

BILAG 3A





--- Anlægsområde




Cykelsti



Fortov



Overkørsel

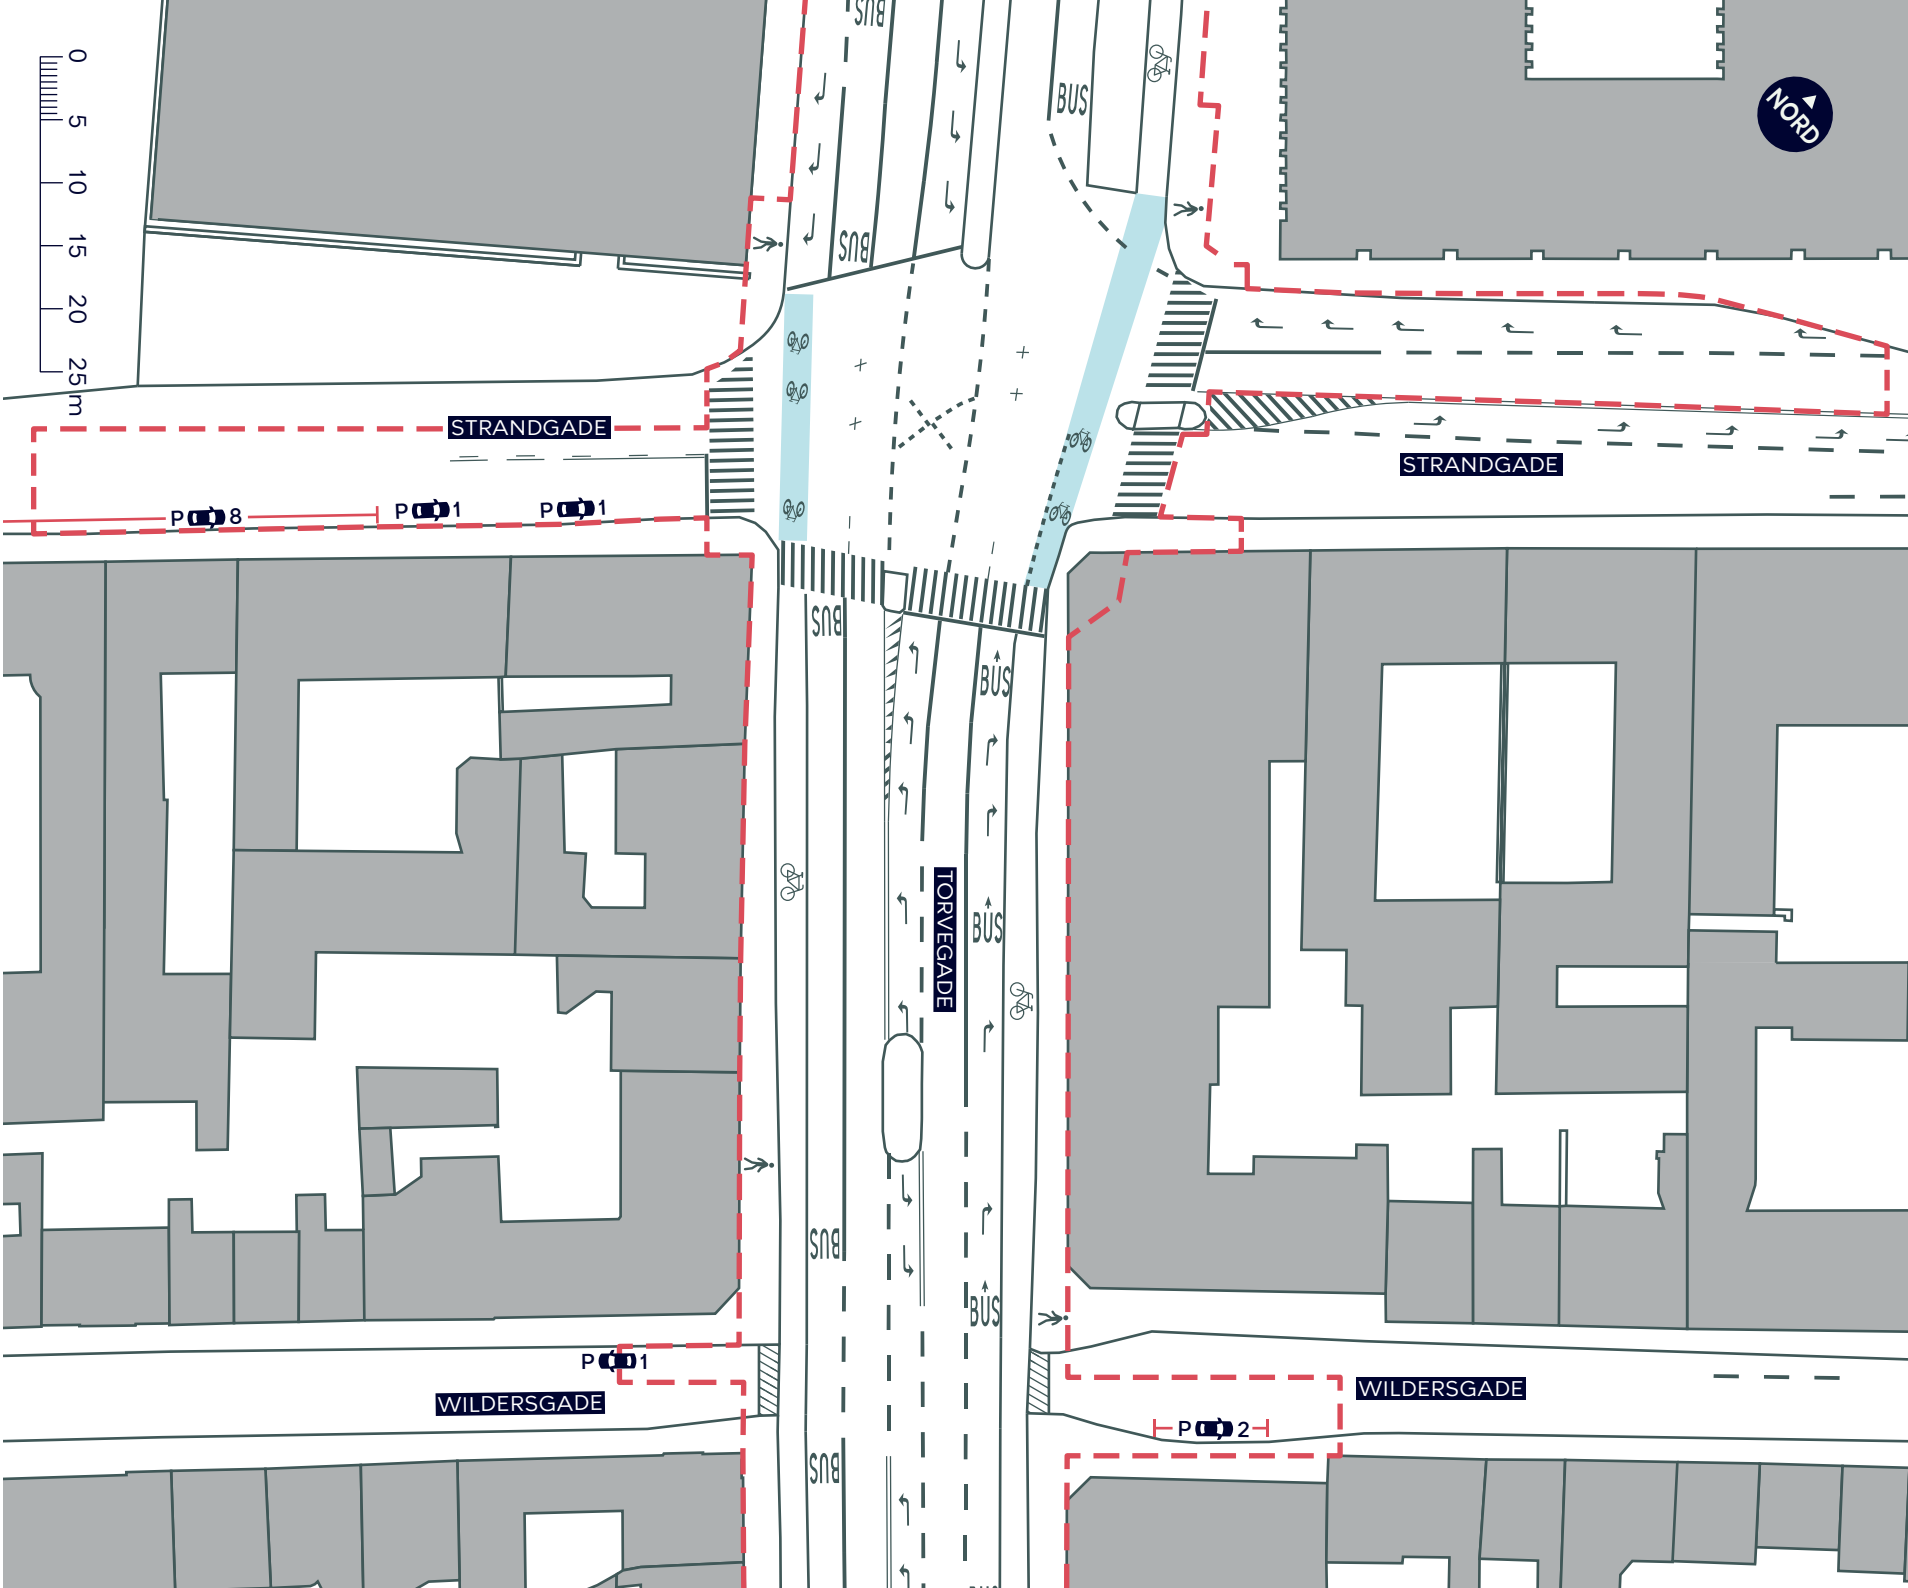


TORVEGADE, CYKELFREMKOMMELIGHED

Indre By

Eksisterende forhold

BILAG 3B



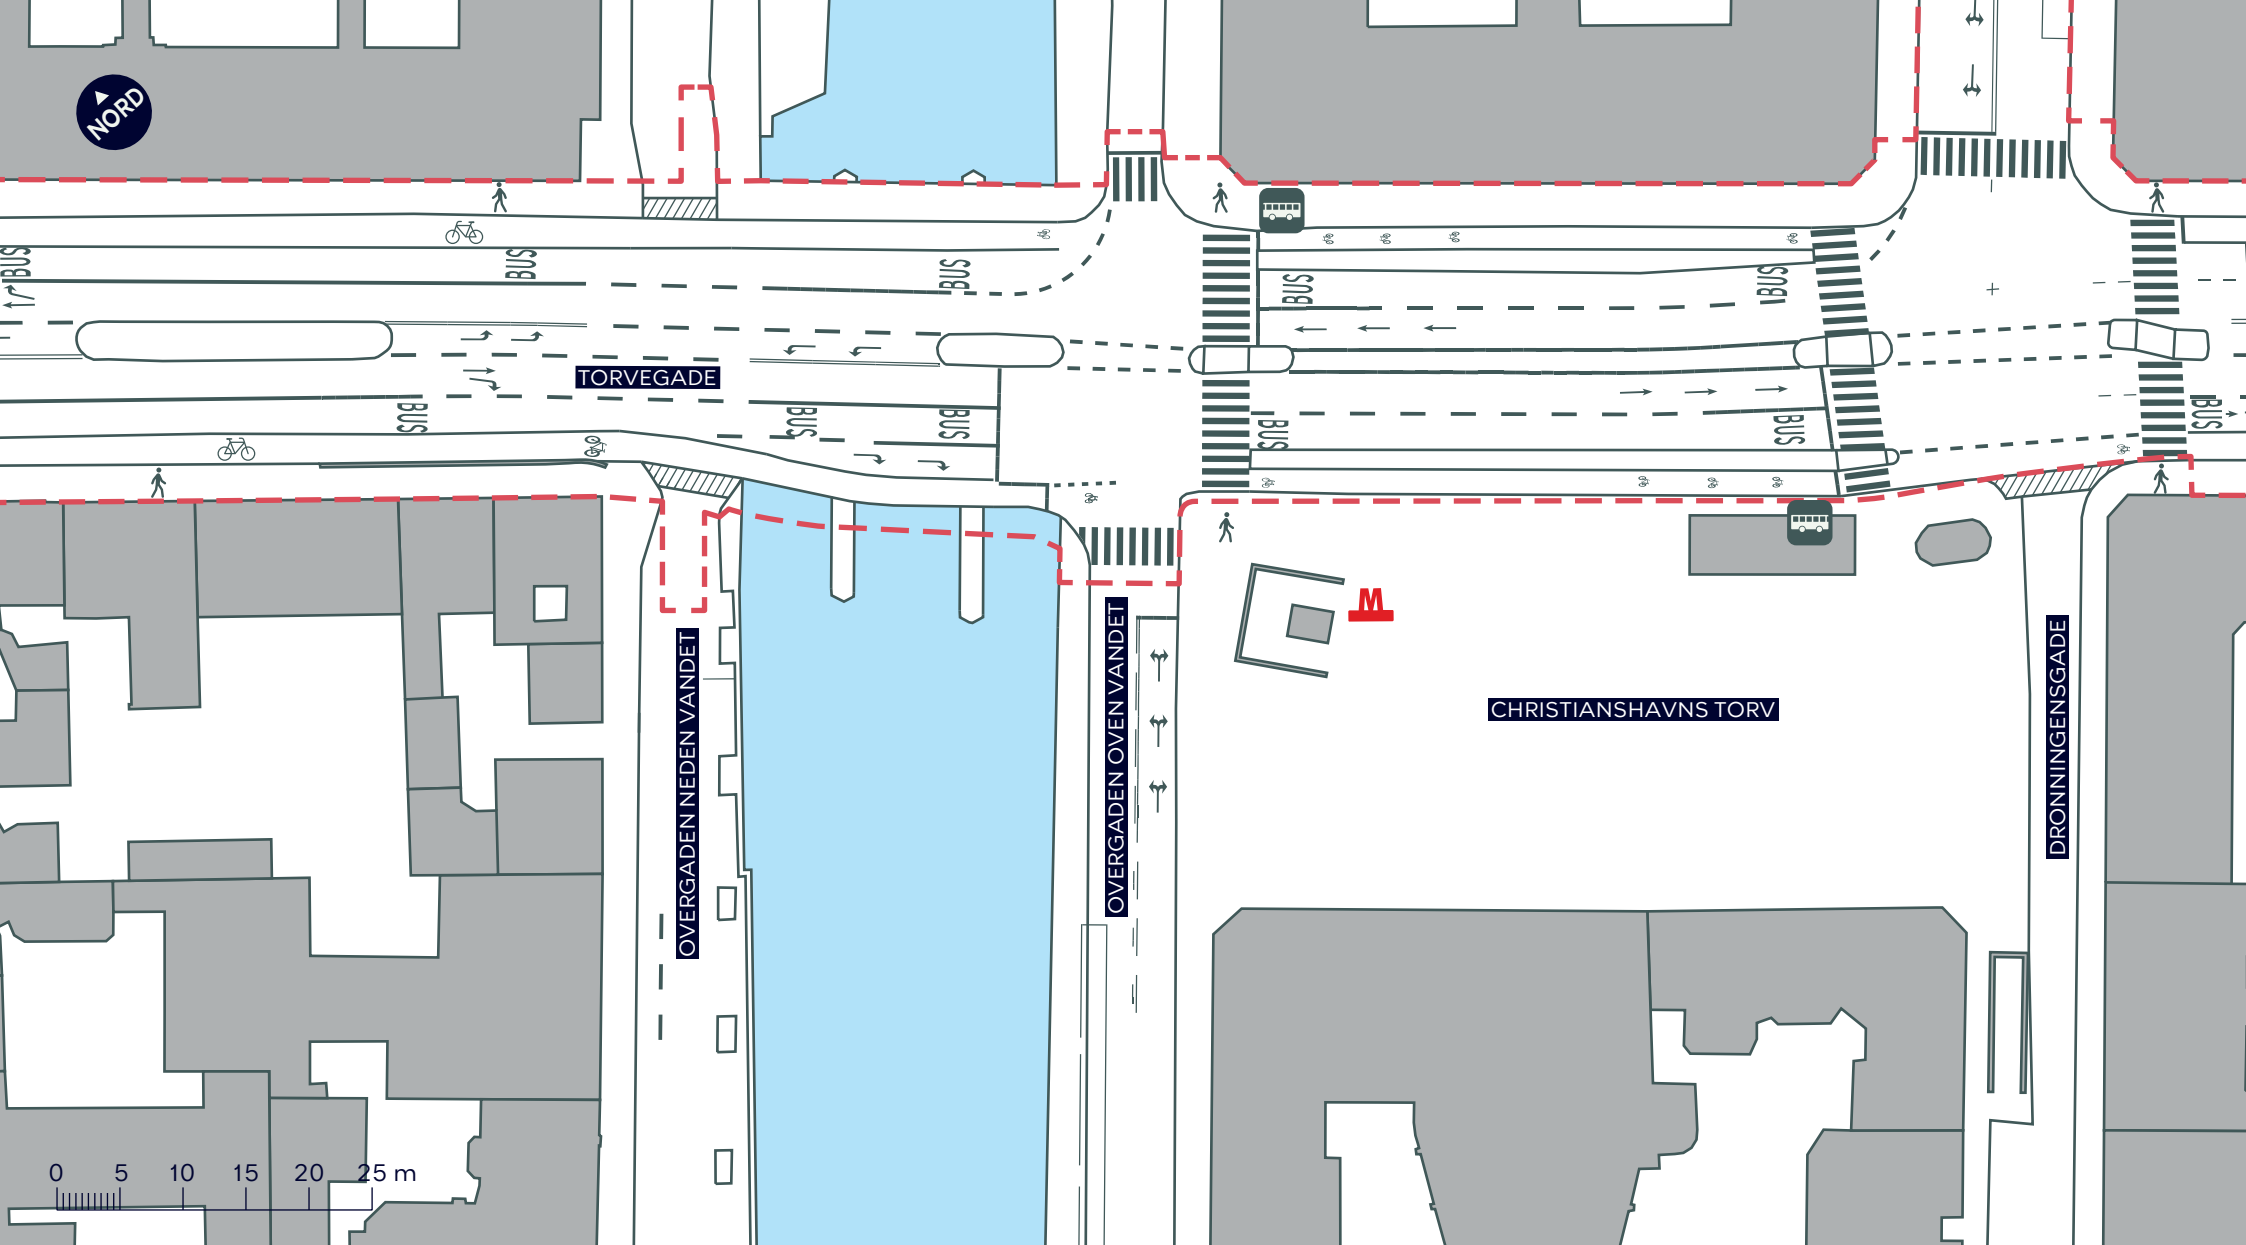

--- Anlægsområde

 Cykelsti

 Fortov

//// Overkørsel

 Busstoppested

TORVEGADE, CYKELFREMKOMMELIGHED

Indre By

Eksisterende forhold

BILAG 3C





--- Anlægsområde




Cykelsti



Fortov



Overkørsel

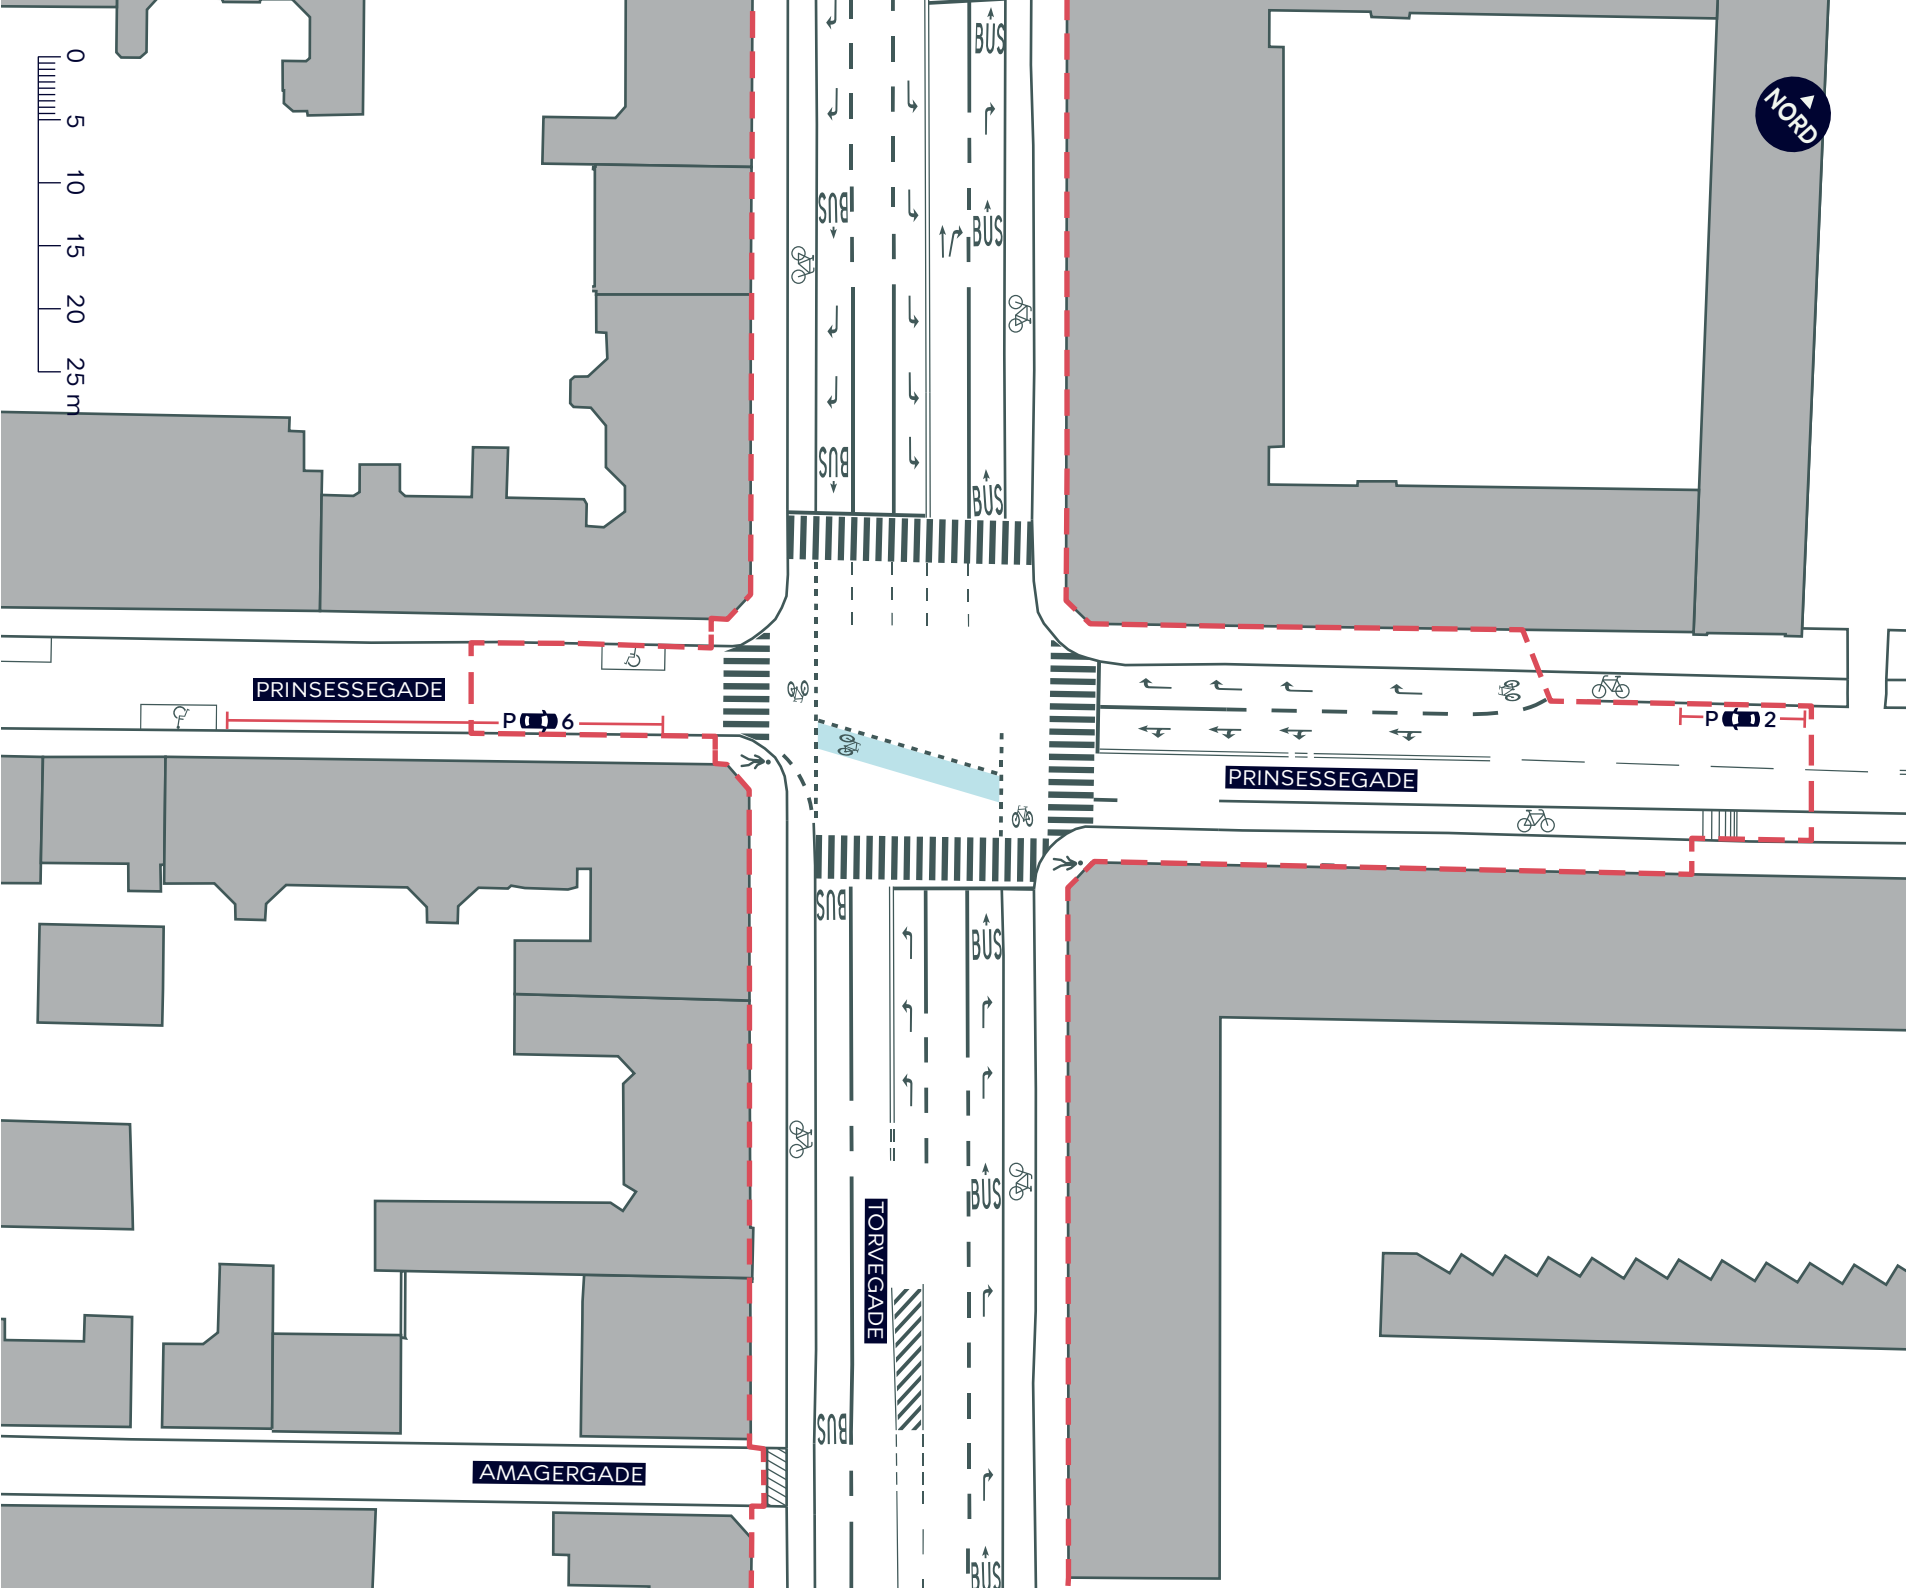


TORVEGADE, CYKELFREMKOMMELIGHED

Indre By
Eksisterende forhold

BILAG 3E



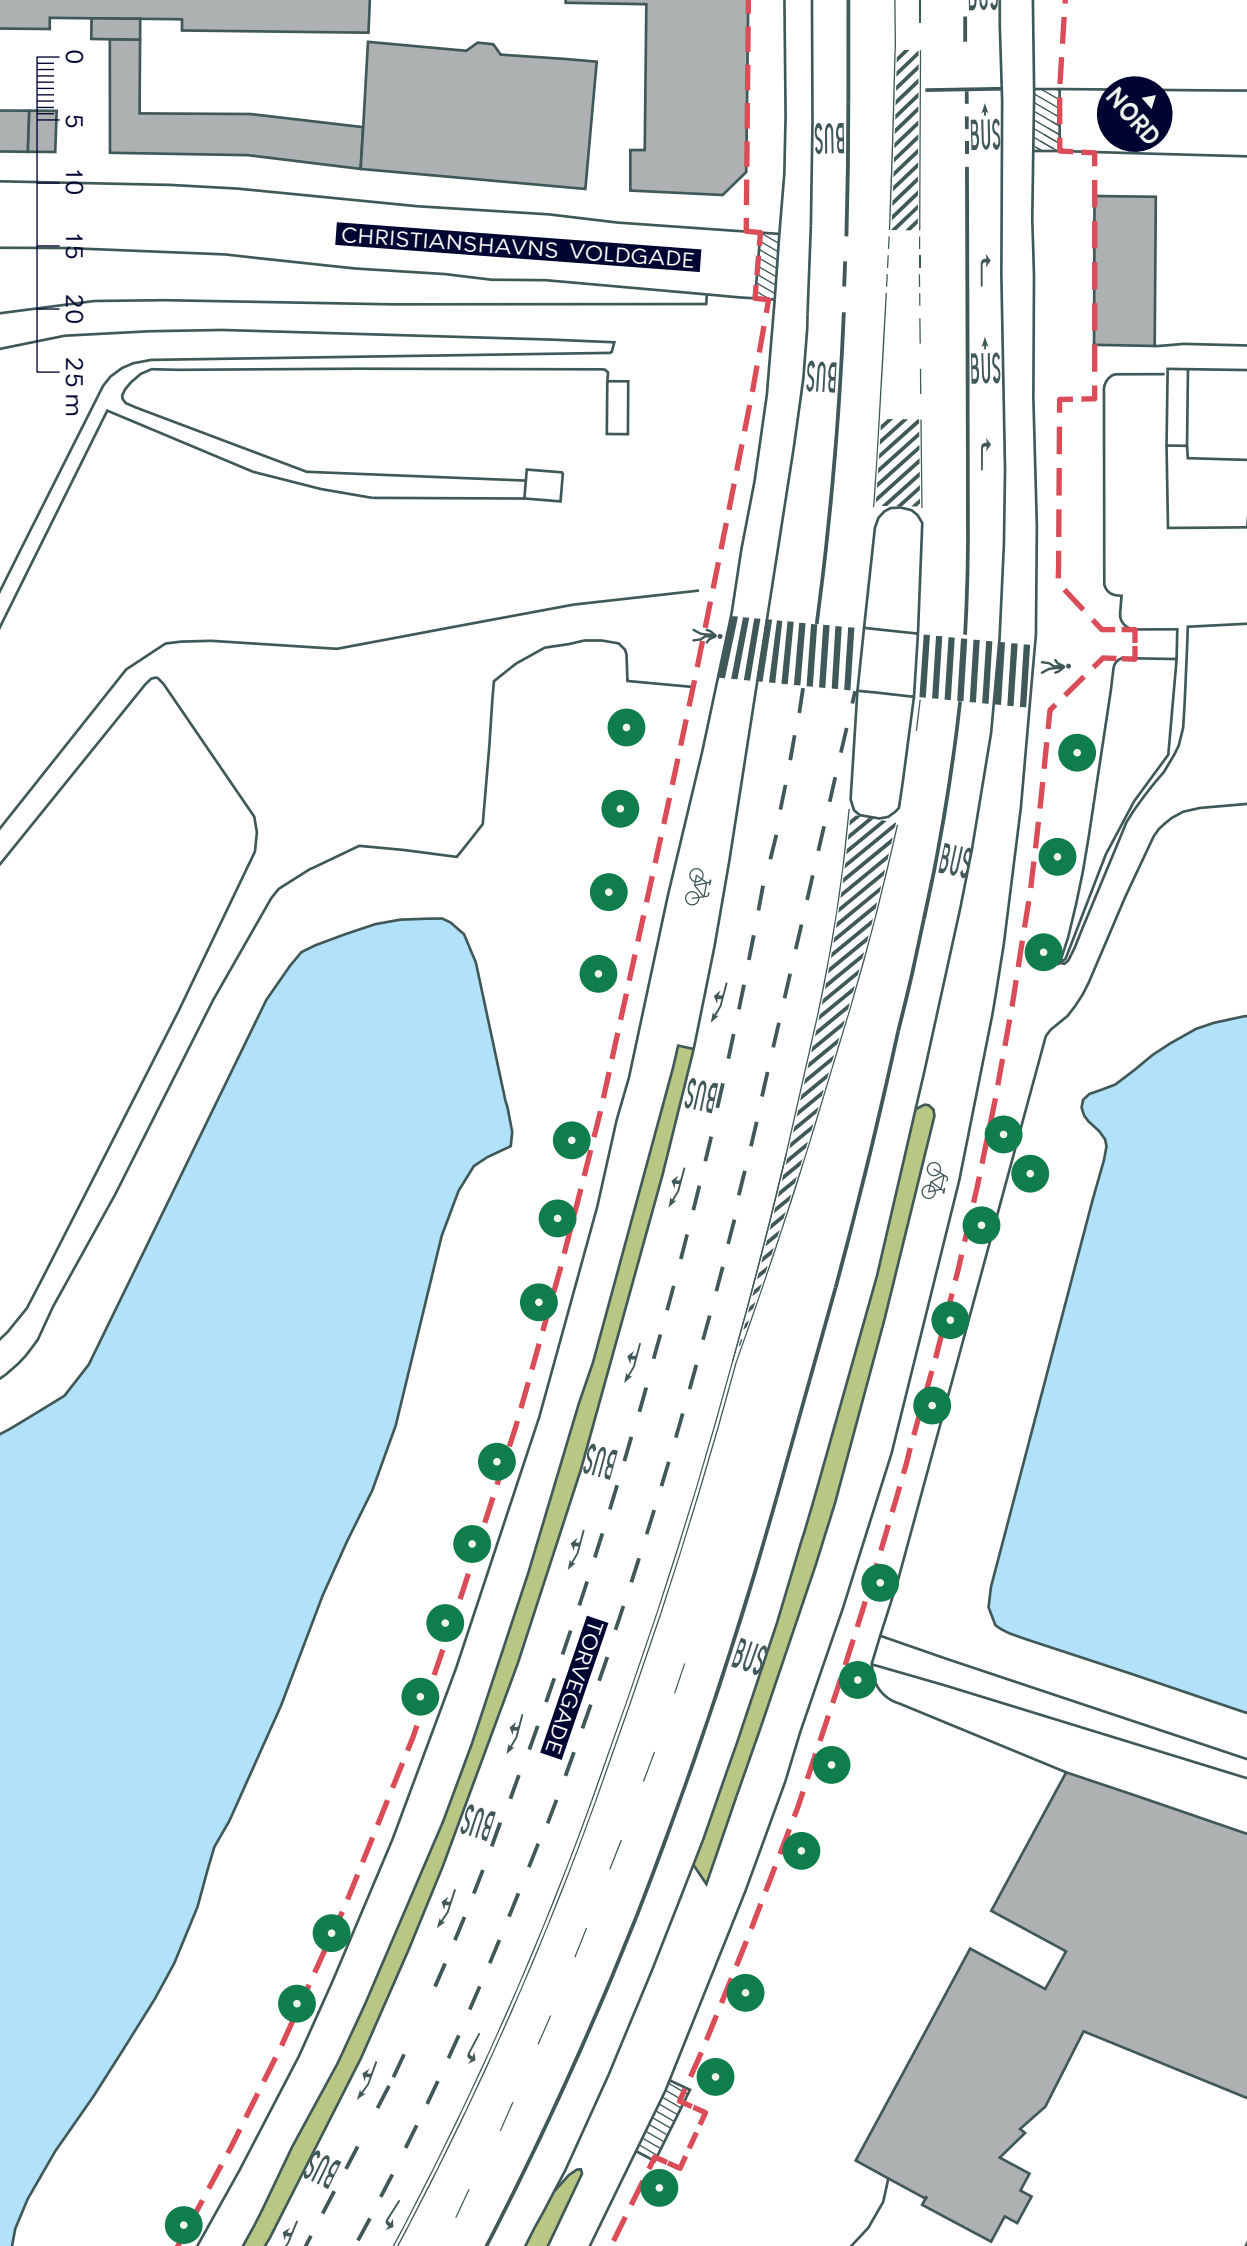

0 5 10 15 20 25 m

--- Anlægsområde

 Cykelsti

 Fortov

 Overkørsel

 Træ


TORVEGADE, CYKELFREMKOMMELIGHED

Indre By

Eksisterende forhold

BILAG 3F



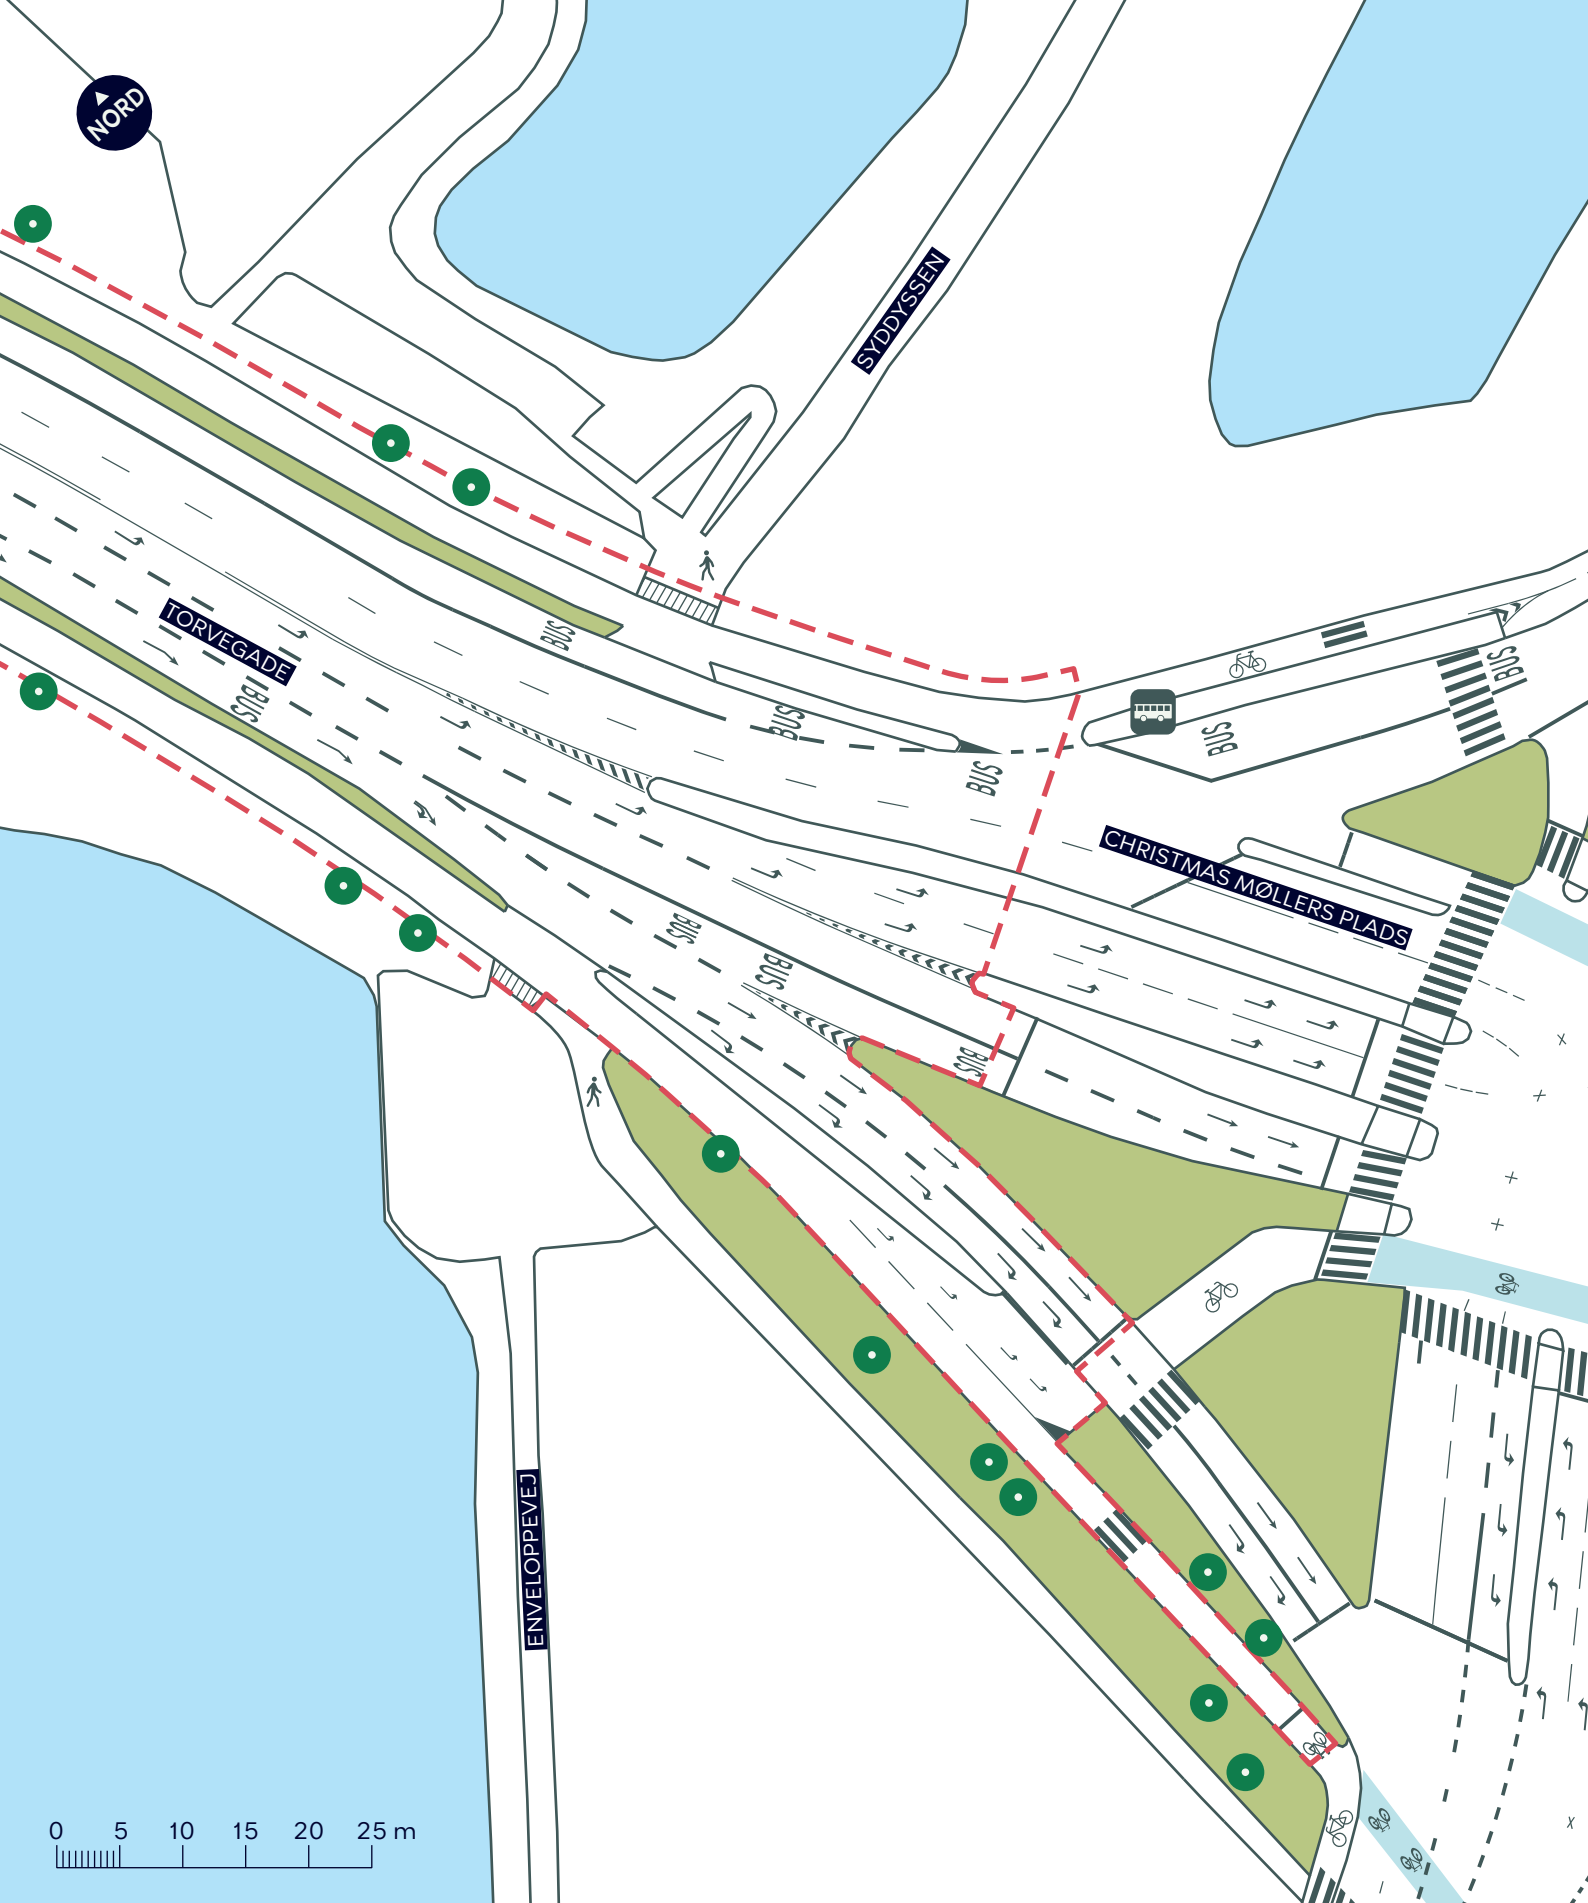

--- Anlægsområde

 Cykelsti

 Fortov

 Overkørsel

 Busstoppested  Træ

TORVEGADE, CYKELFREMKOMMELIGHED

Indre By

Eksisterende forhold

BILAG 3G

