



-- Anlægsområde vejgenopretning



Cykelsti



Fortov



Træ



Busstoppested


BYRUMSFORBEDRENDE TILTAG VIGERSLEV ALLÉ (LYKKEBOVEJ-VIGERSLEVVEJ)

Valby

Eksisterende forhold

BILAG 10A



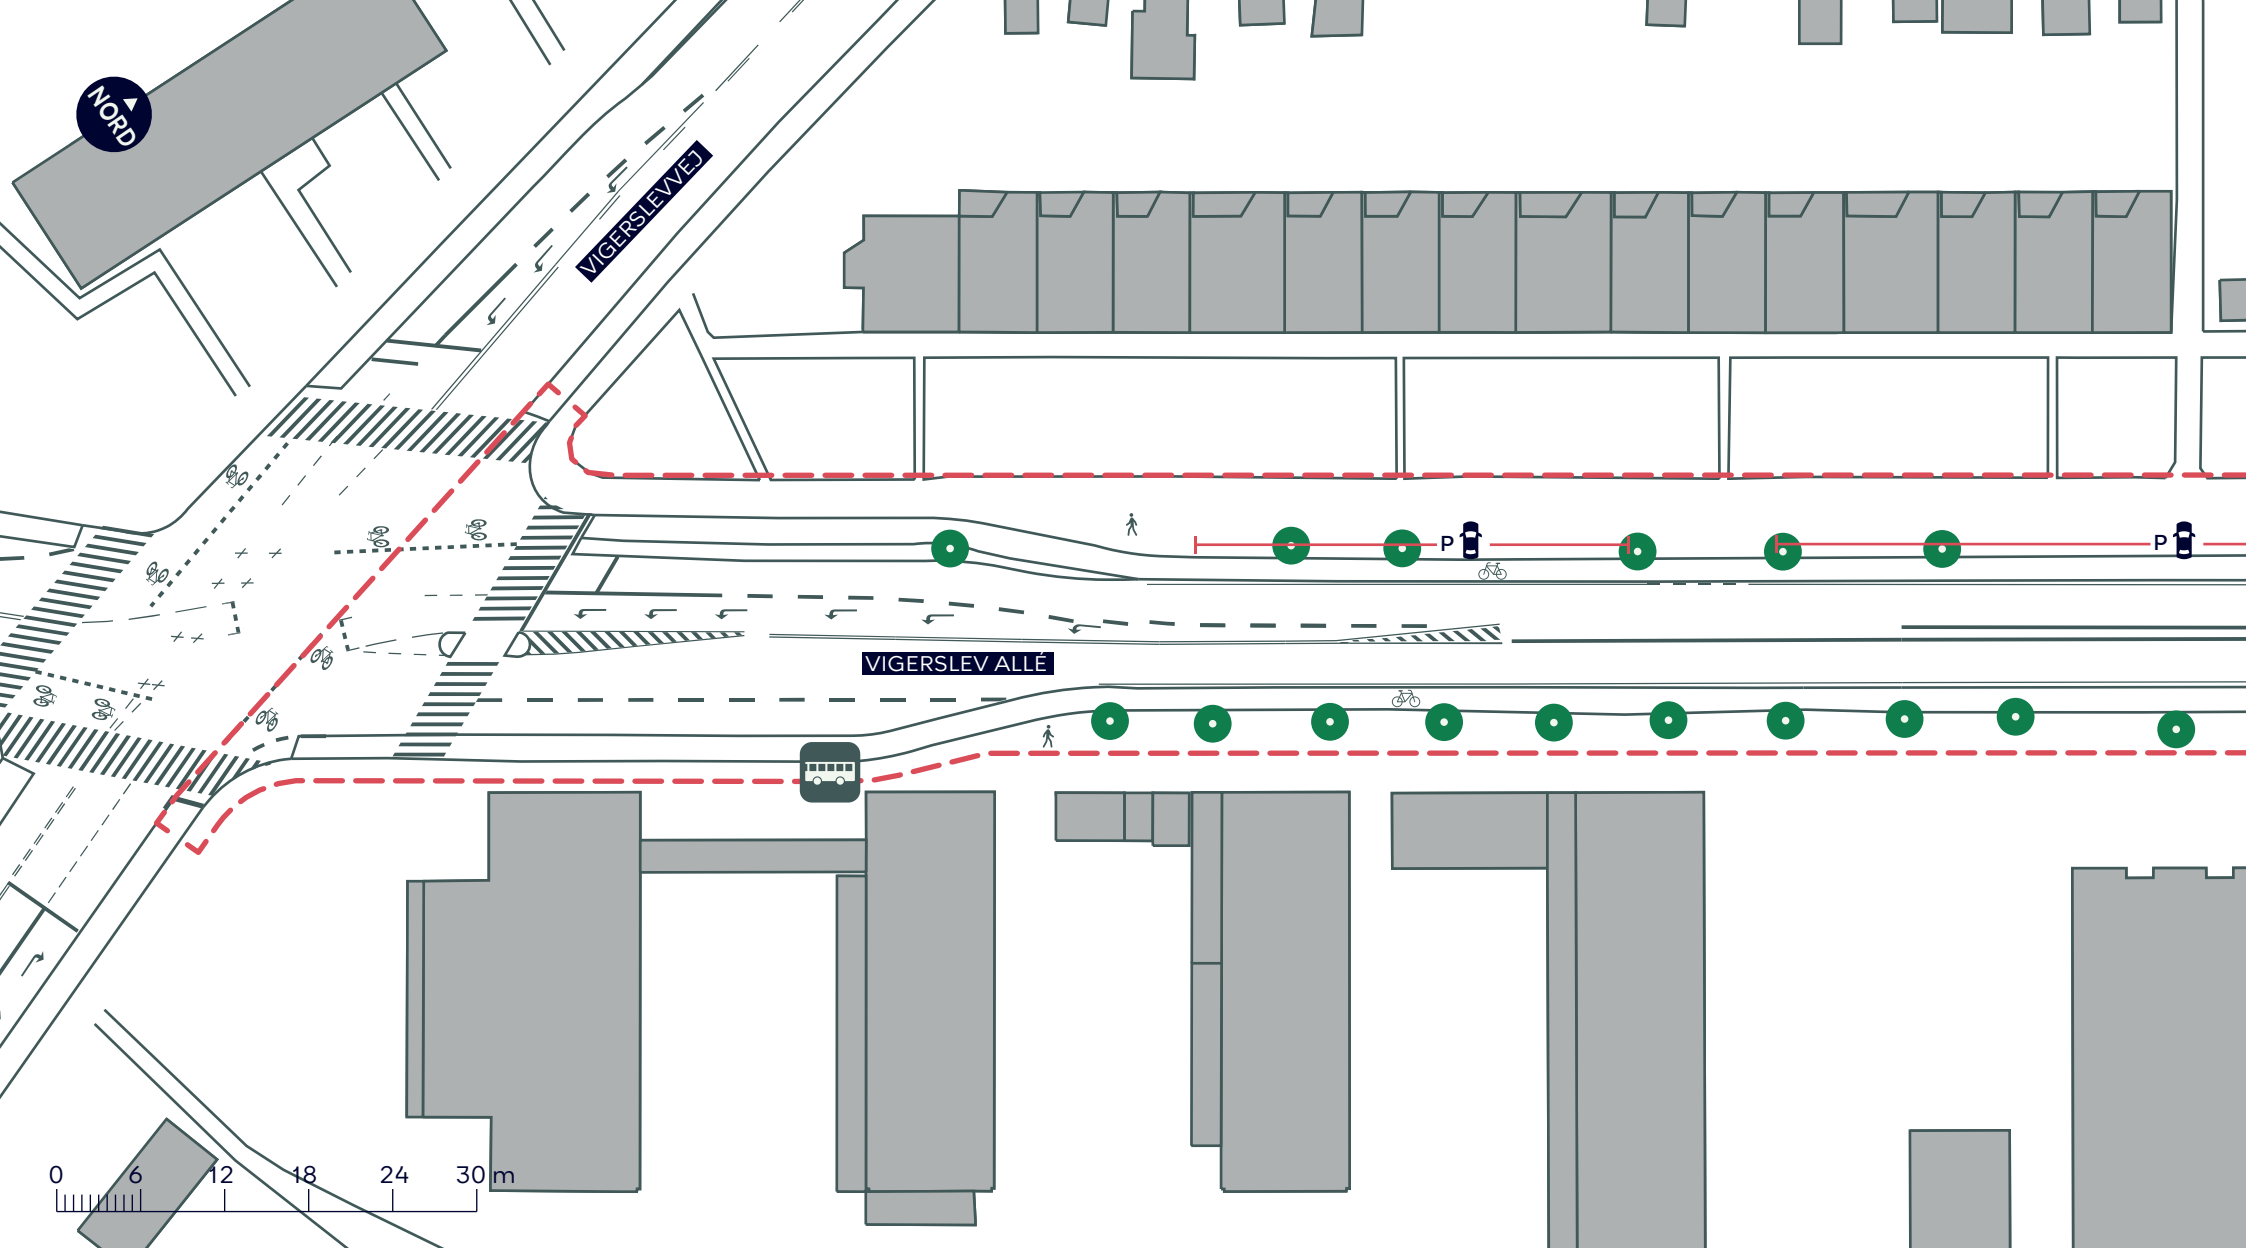

--- Anlægsområde vejgenopretning



Cykelsti



Fortov



Træ



Busstoppested


BYRUMSFORBEDRENDE TILTAG VIGERSLEV ALLÉ (LYKKEBOVEJ-VIGERSLEVVEJ)

Valby

Eksisterende forhold

BILAG 10A.1



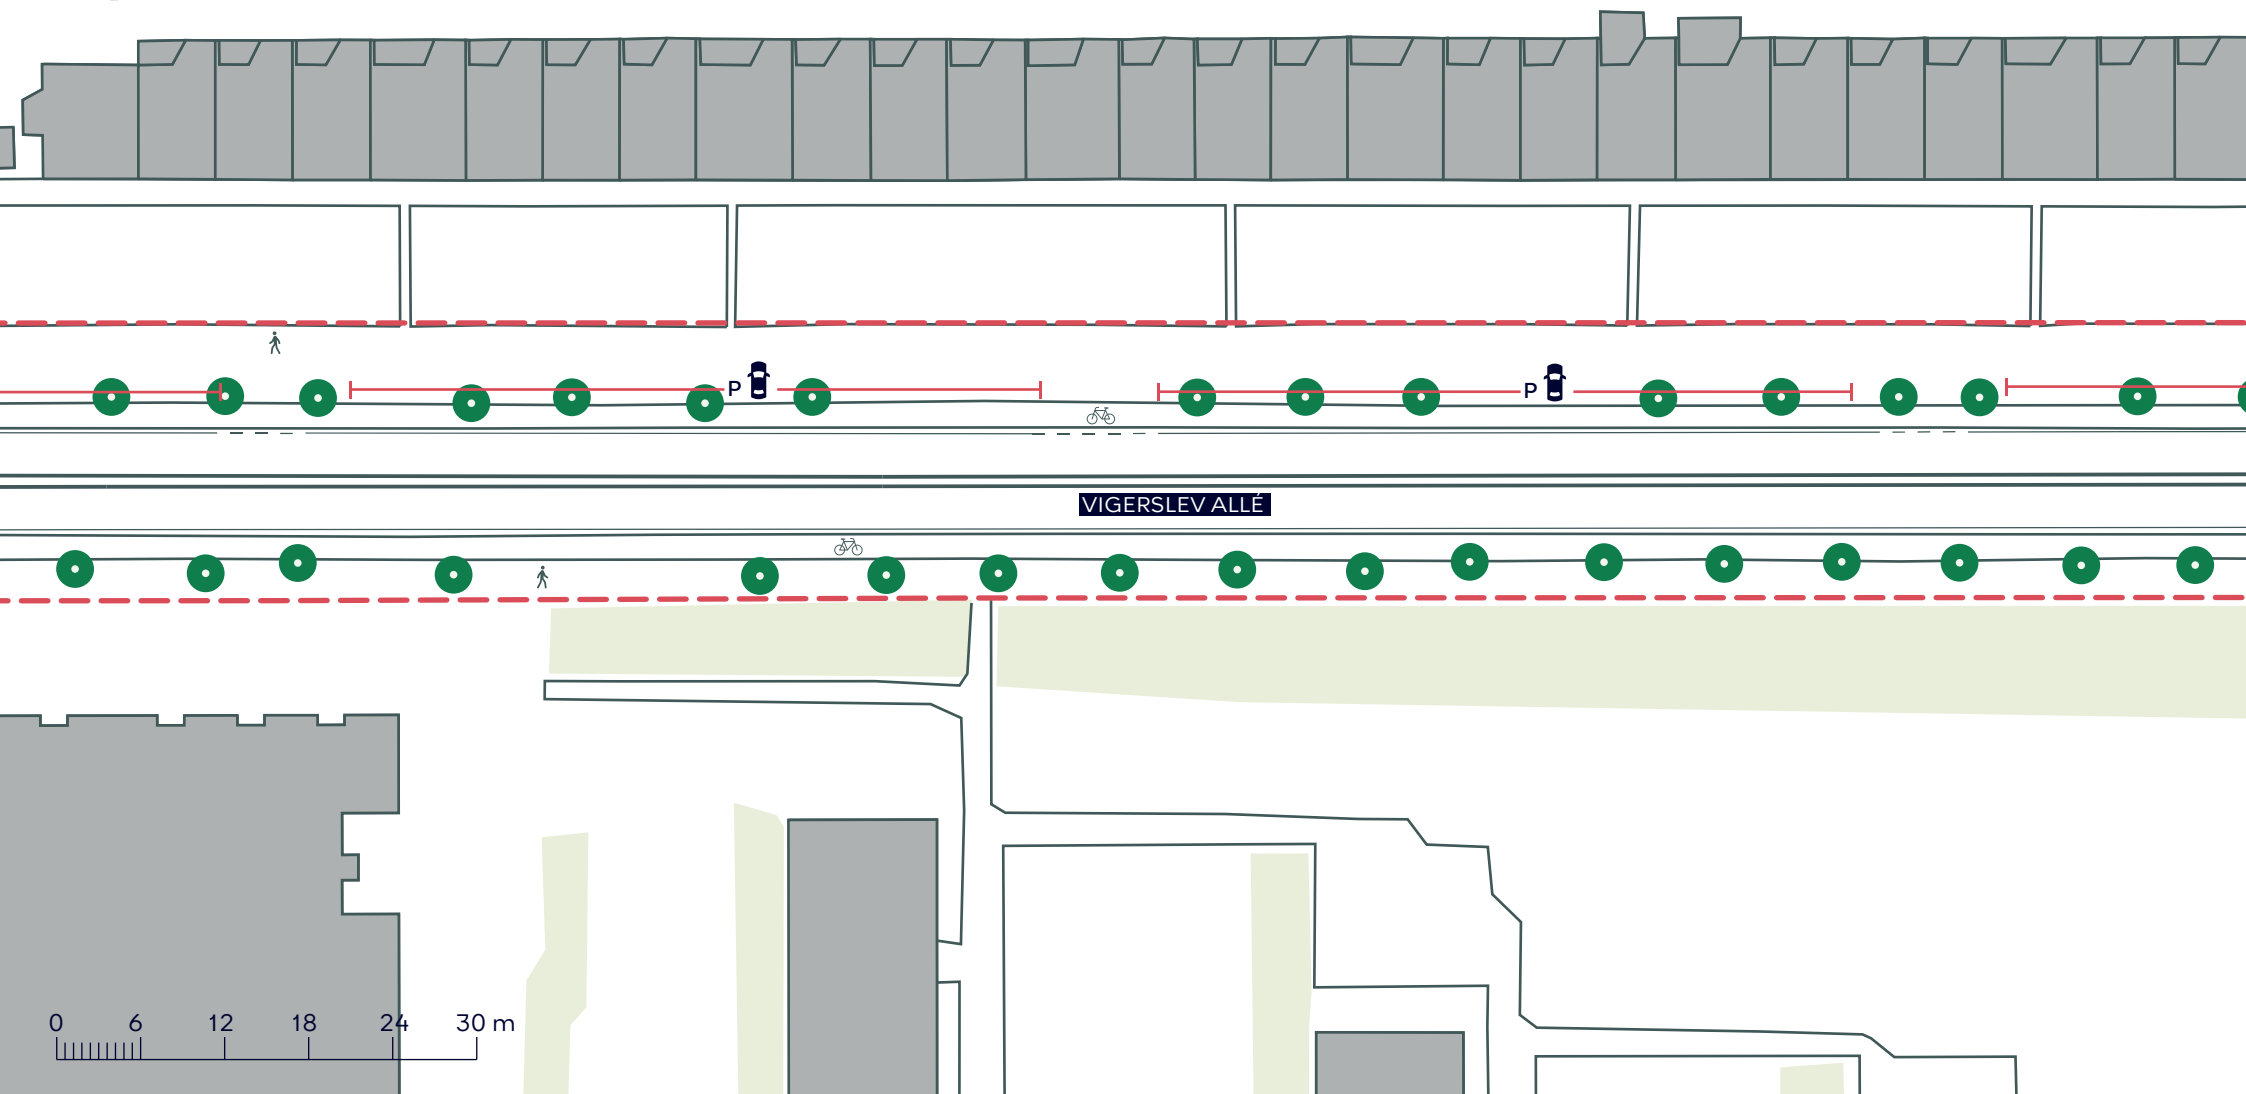

--- Anlægsområde vejgenopretning

 Cykelsti

 Fortov

 Træ


BYRUMSFORBEDRENDE TILTAG VIGERSLEV ALLÉ (LYKKEBOVEJ-VIGERSLEVVEJ)

Valby

Eksisterende forhold

BILAG 10A.2



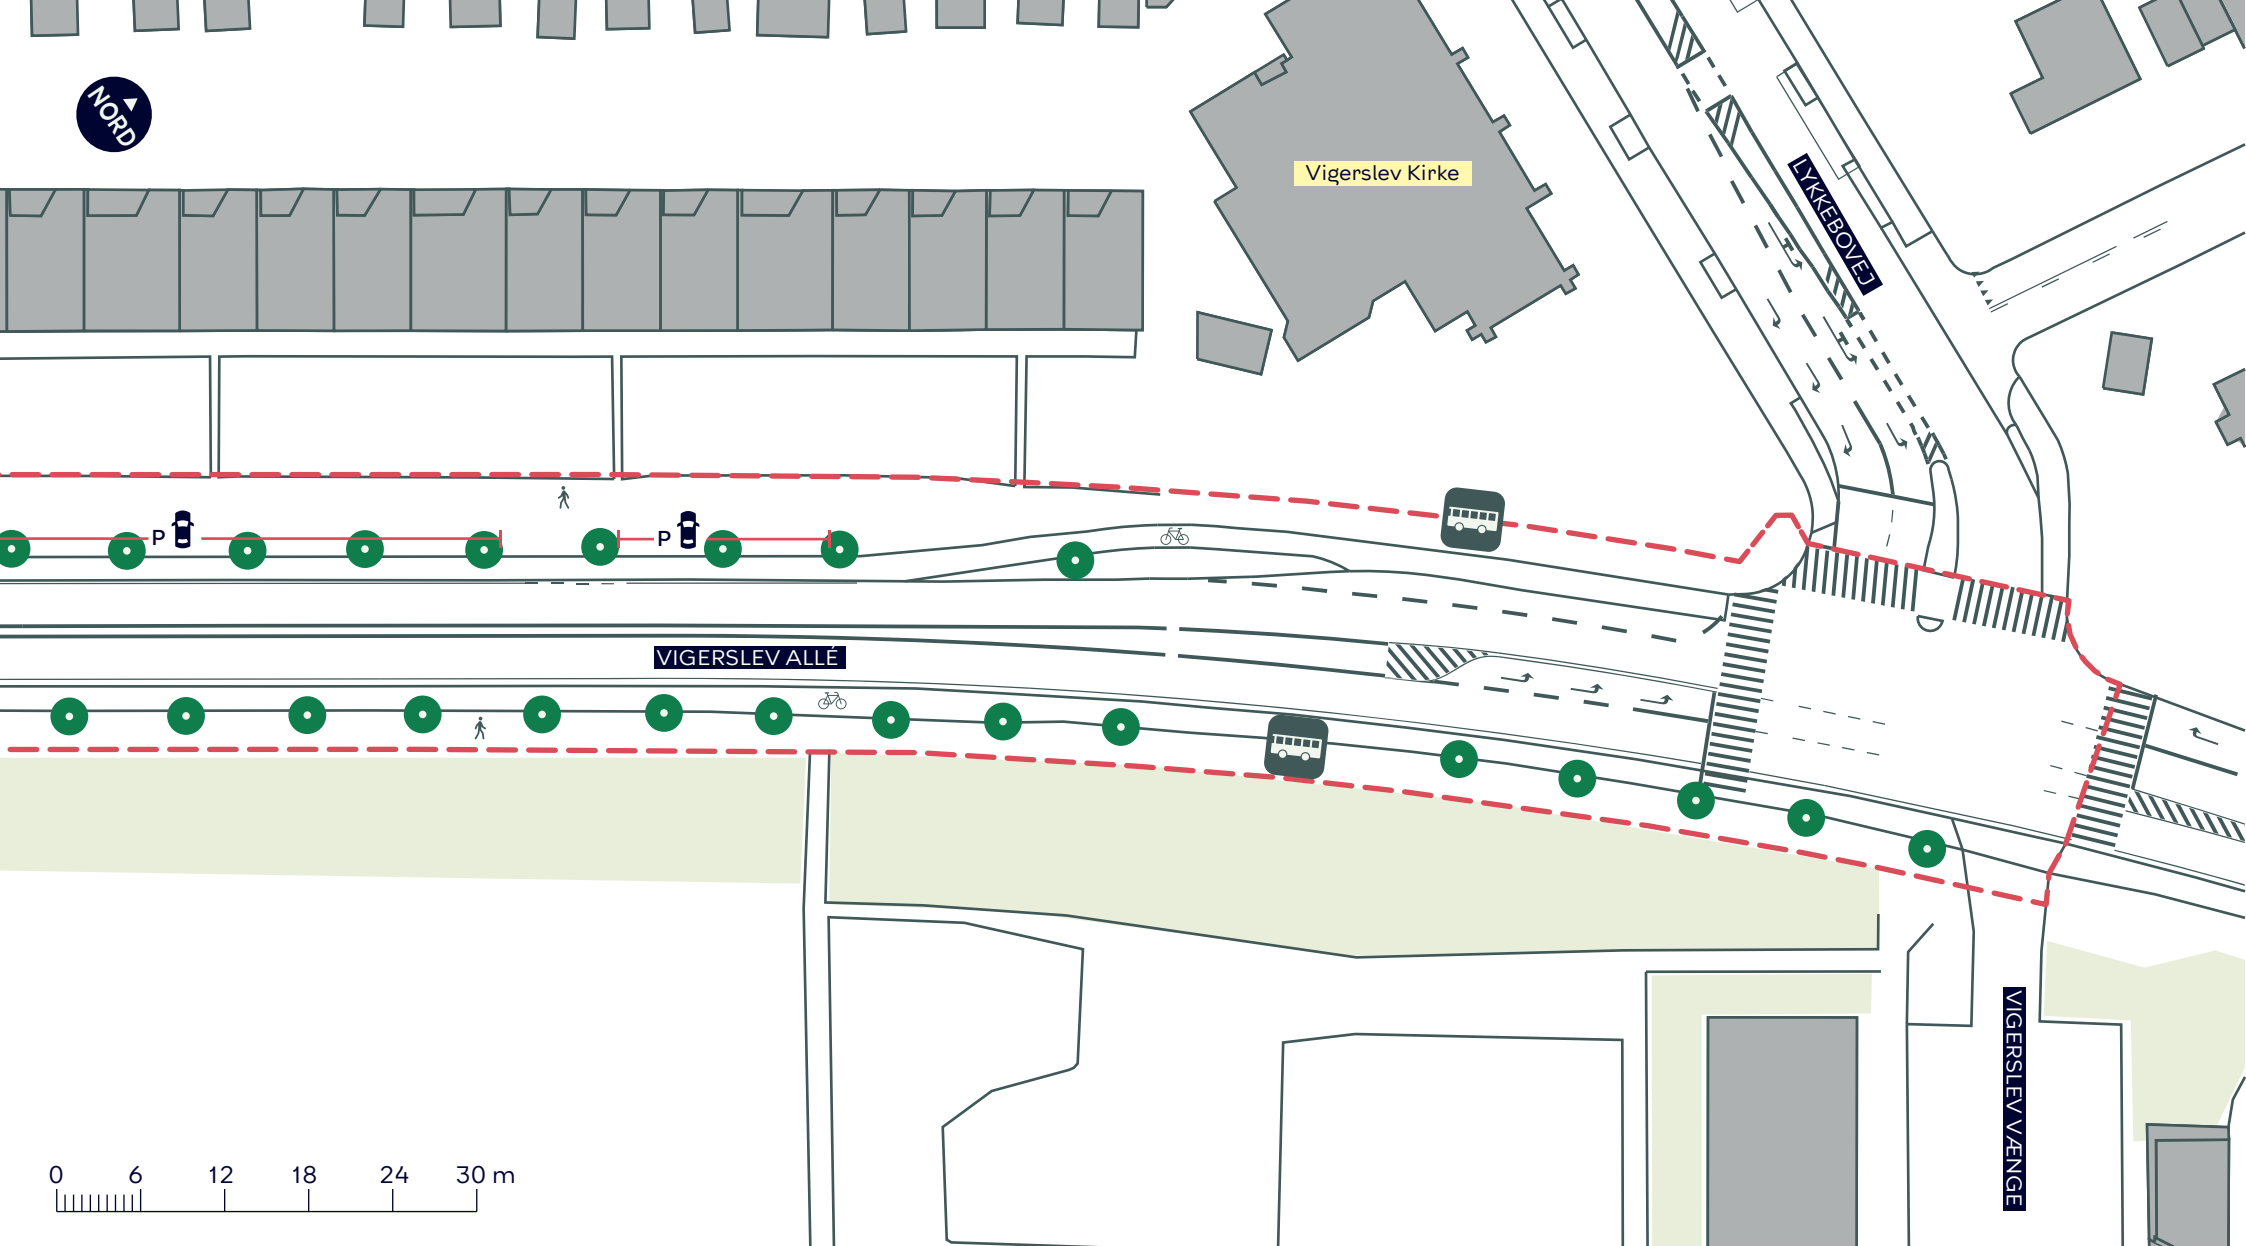

--- Anlægsområde vejgenopretning



Cykelsti



Fortov



Træ



Busstoppested


BYRUMSFORBEDRENDE TILTAG VIGERSLEV ALLÉ (LYKKEBOVEJ-VIGERSLEVVEJ)

Valby

Eksisterende forhold

BILAG 10A.3



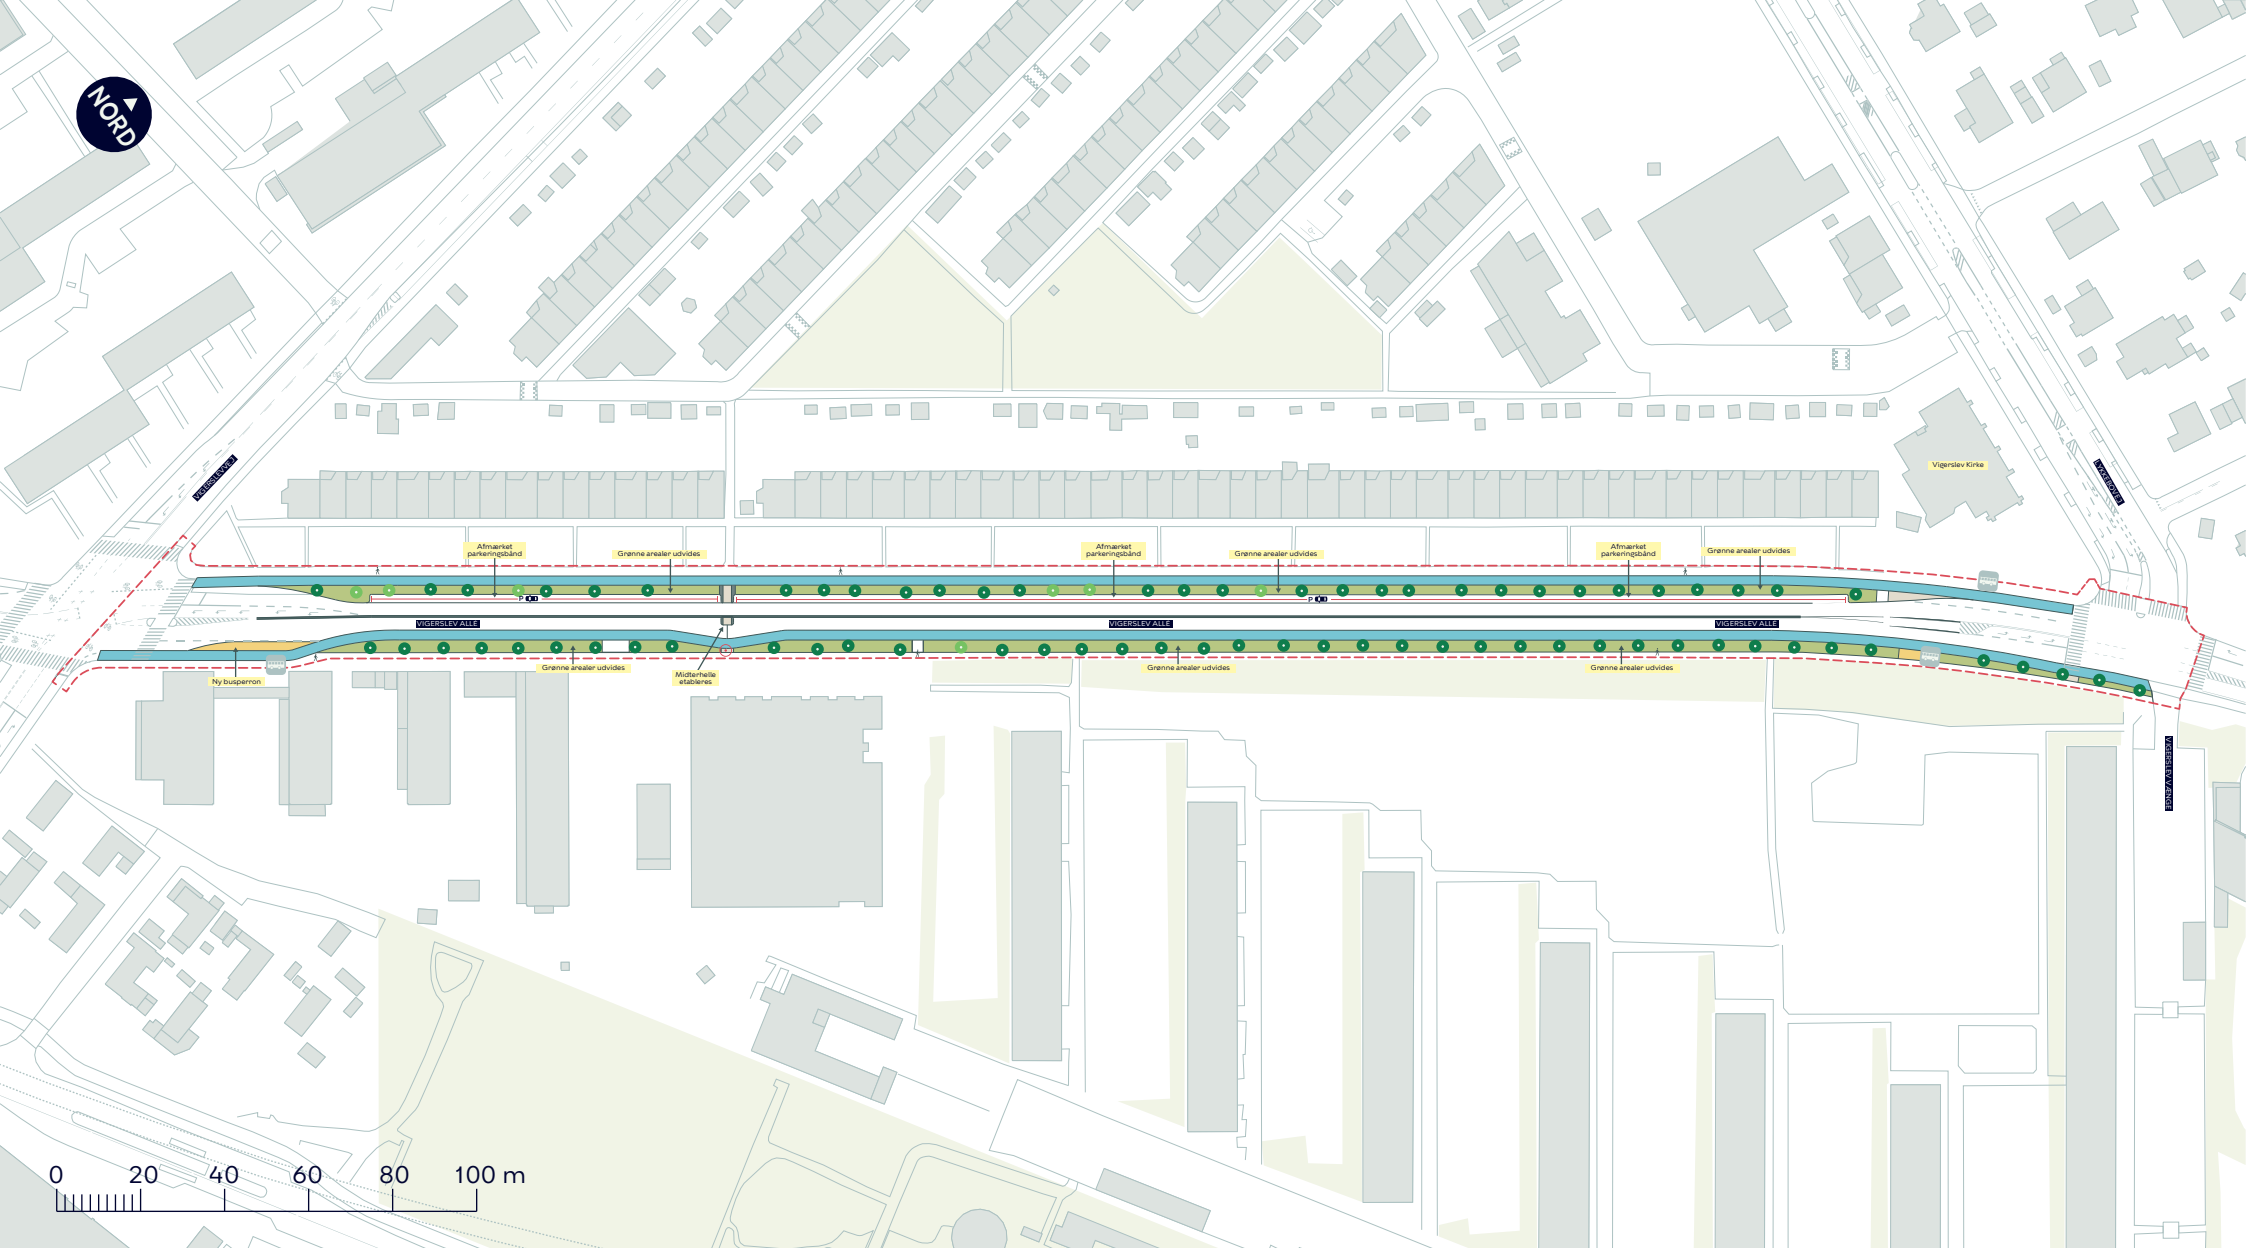

--- Anlægsområde vejgenopretning

Udbygning

Cykelsti

Busperron

• Nyt træ (7 stk.)

• Eksisterende træ

○ Træ der fældes (1 stk.)

• Eksisterende busstoppested


BYRUMSFORBEDRENDE TILTAG VIGERSLEV ALLÉ (LYKKEBOVEJ-VIGERSLEVVEJ)

Valby

Projektforslag

BILAG 10B



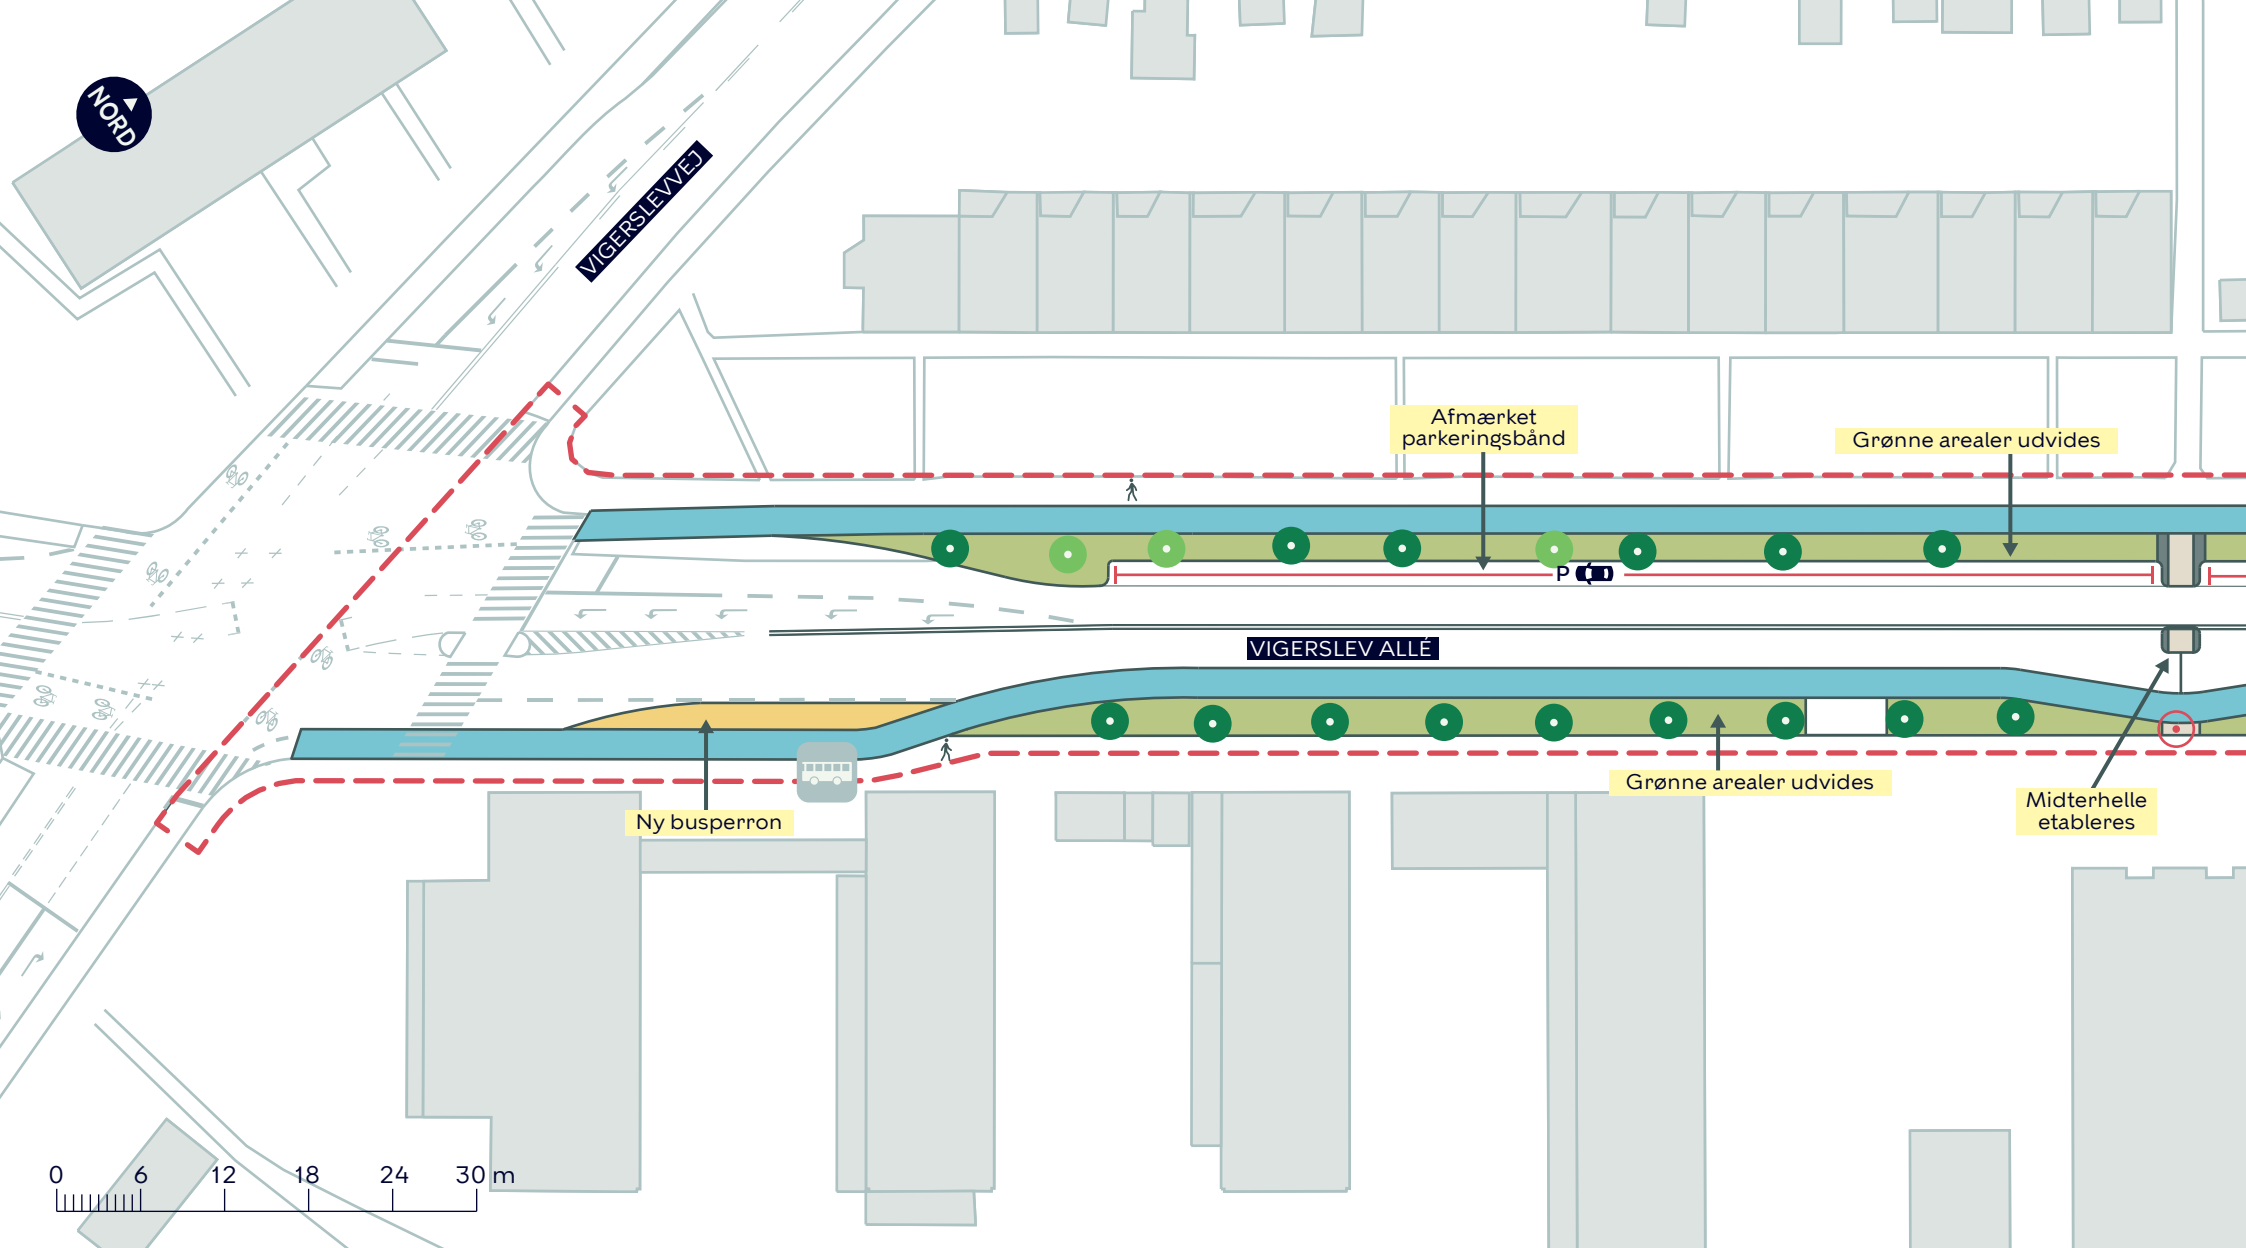

--- Anlægsområde vejgenopretning

Udbygning

Cykelsti

Busperron

• Nyt træ (3 stk.)

• Eksisterende træ

○ Træ der fældes (1 stk.)

• Eksisterende busstoppested


BYRUMSFORBEDRENDE TILTAG VIGERSLEV ALLÉ (LYKKEBOVEJ-VIGERSLEVVEJ)

Valby

Projektforslag

BILAG 10B.1



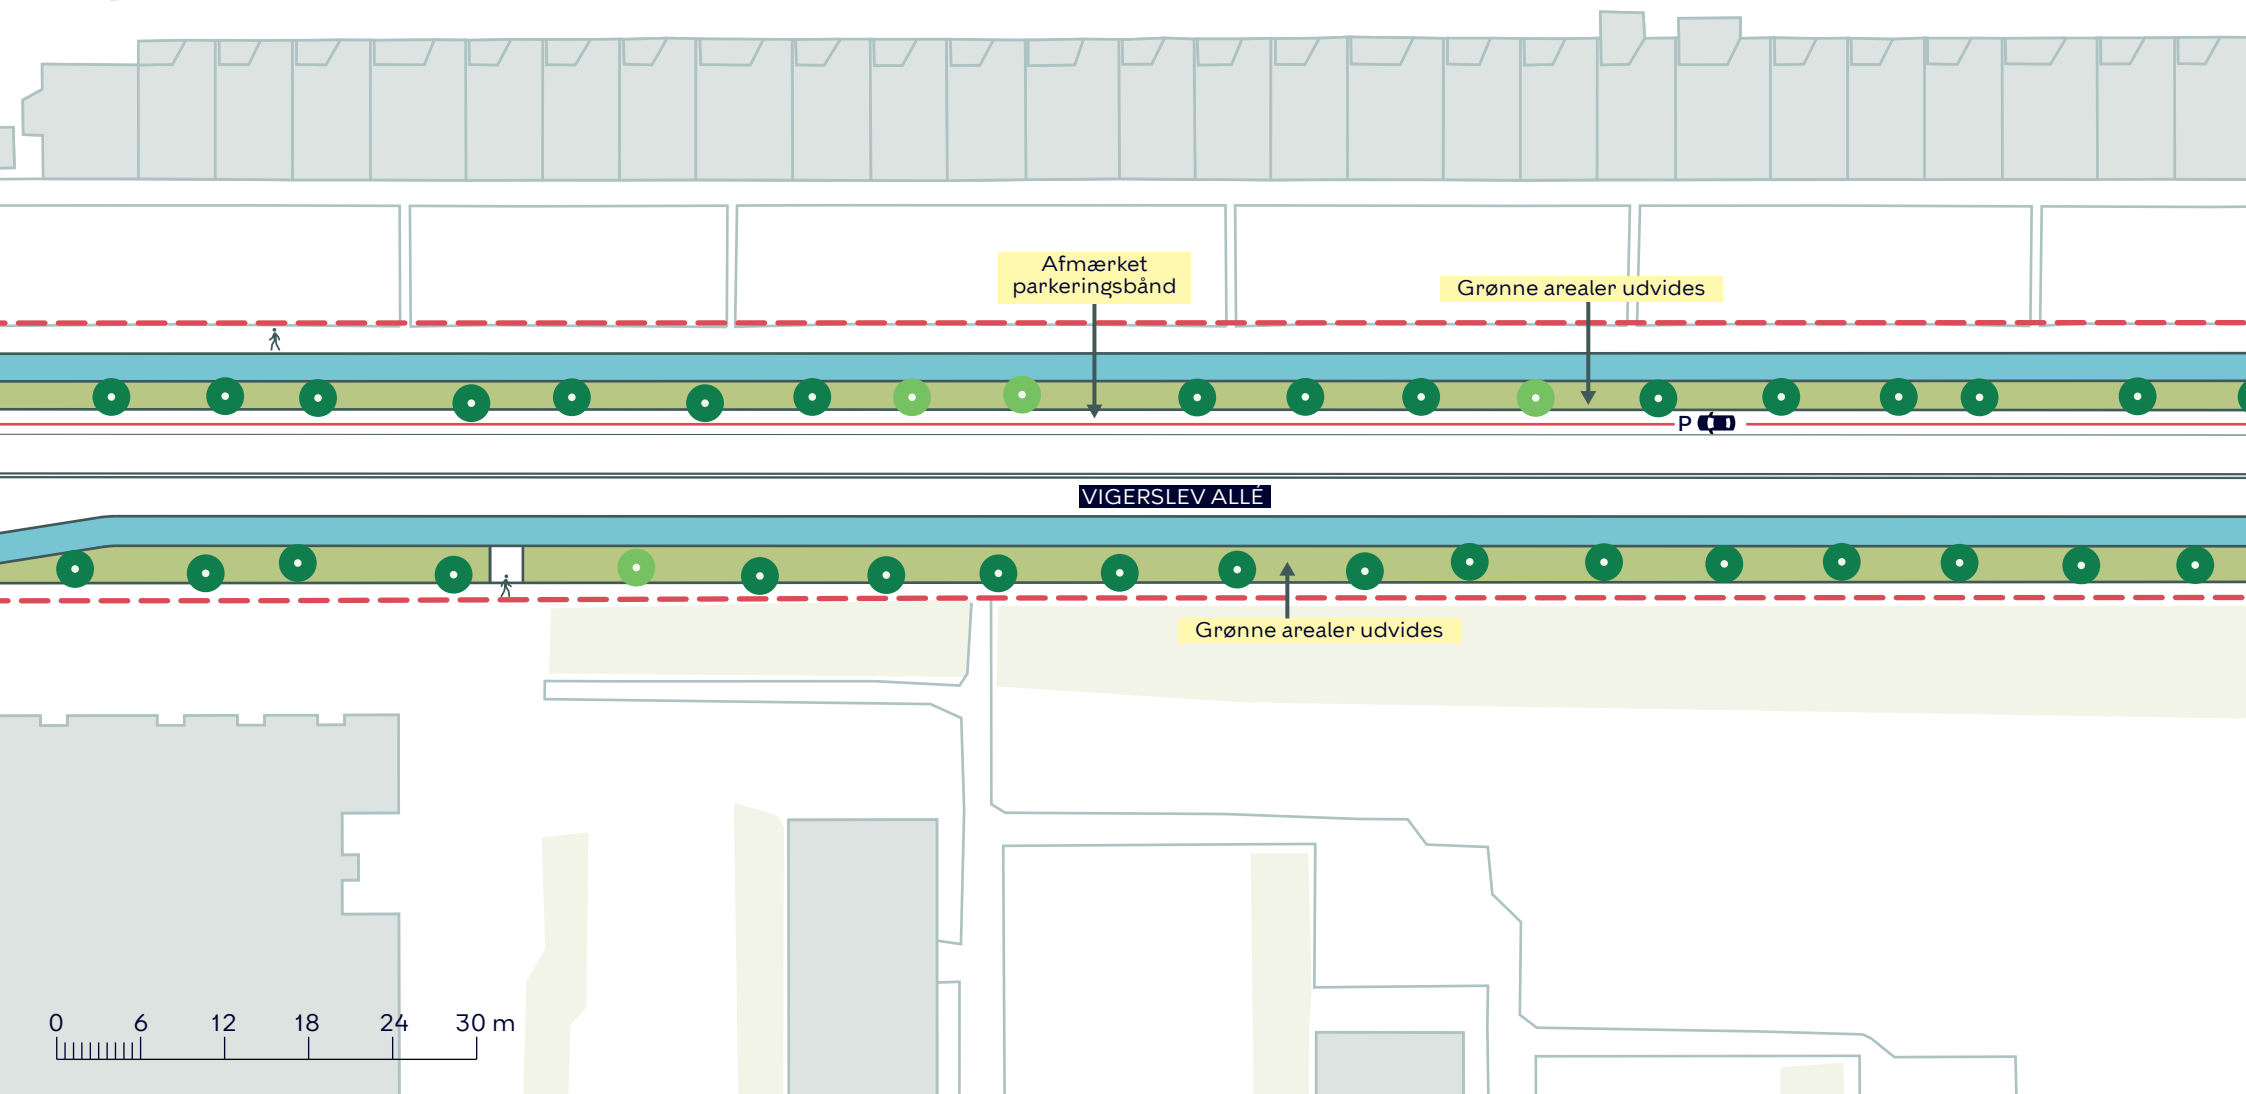

--- Anlægsområde vejgenopretning

Cykelsti

● Nyt træ (4 stk.)

● Eksisterende træ


BYRUMSFORBEDRENDE TILTAG VIGERSLEV ALLÉ (LYKKEBOVEJ-VIGERSLEVVEJ)

Valby

Projektforslag

BILAG 10B.2



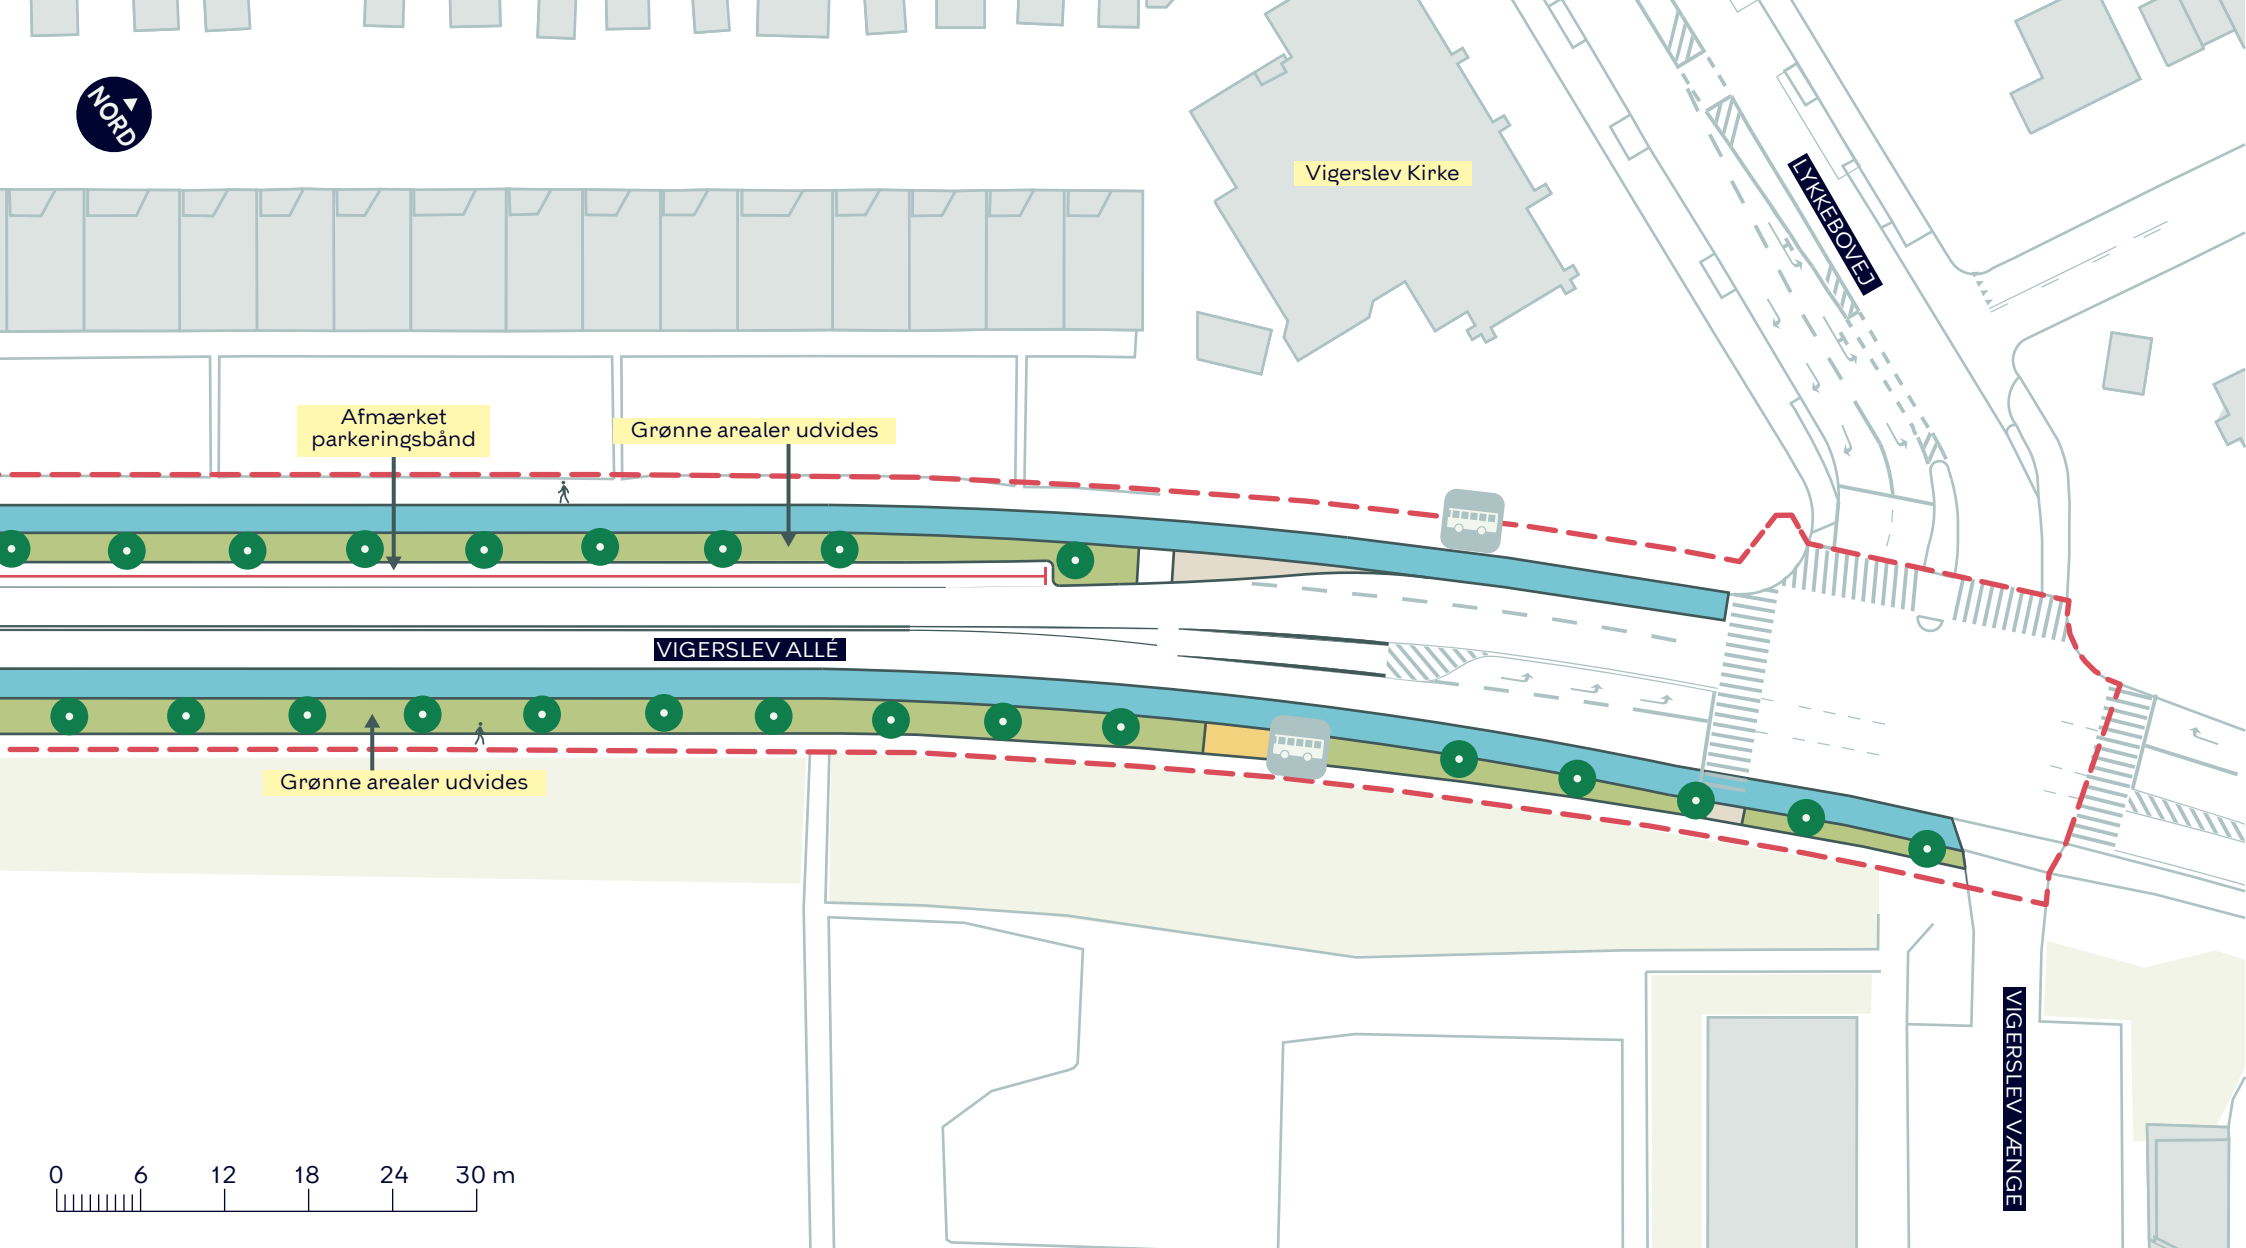

--- Anlægsområde vejgenopretning

Udbygning

Cykelsti

Busperron

 Eksisterende busstoppested

 Eksisterende træ

BYRUMSFORBEDRENDE TILTAG VIGERSLEV ALLÉ (LYKKEBOVEJ-VIGERSLEVVEJ)

Valby

Projektforslag

BILAG 10B.3

