


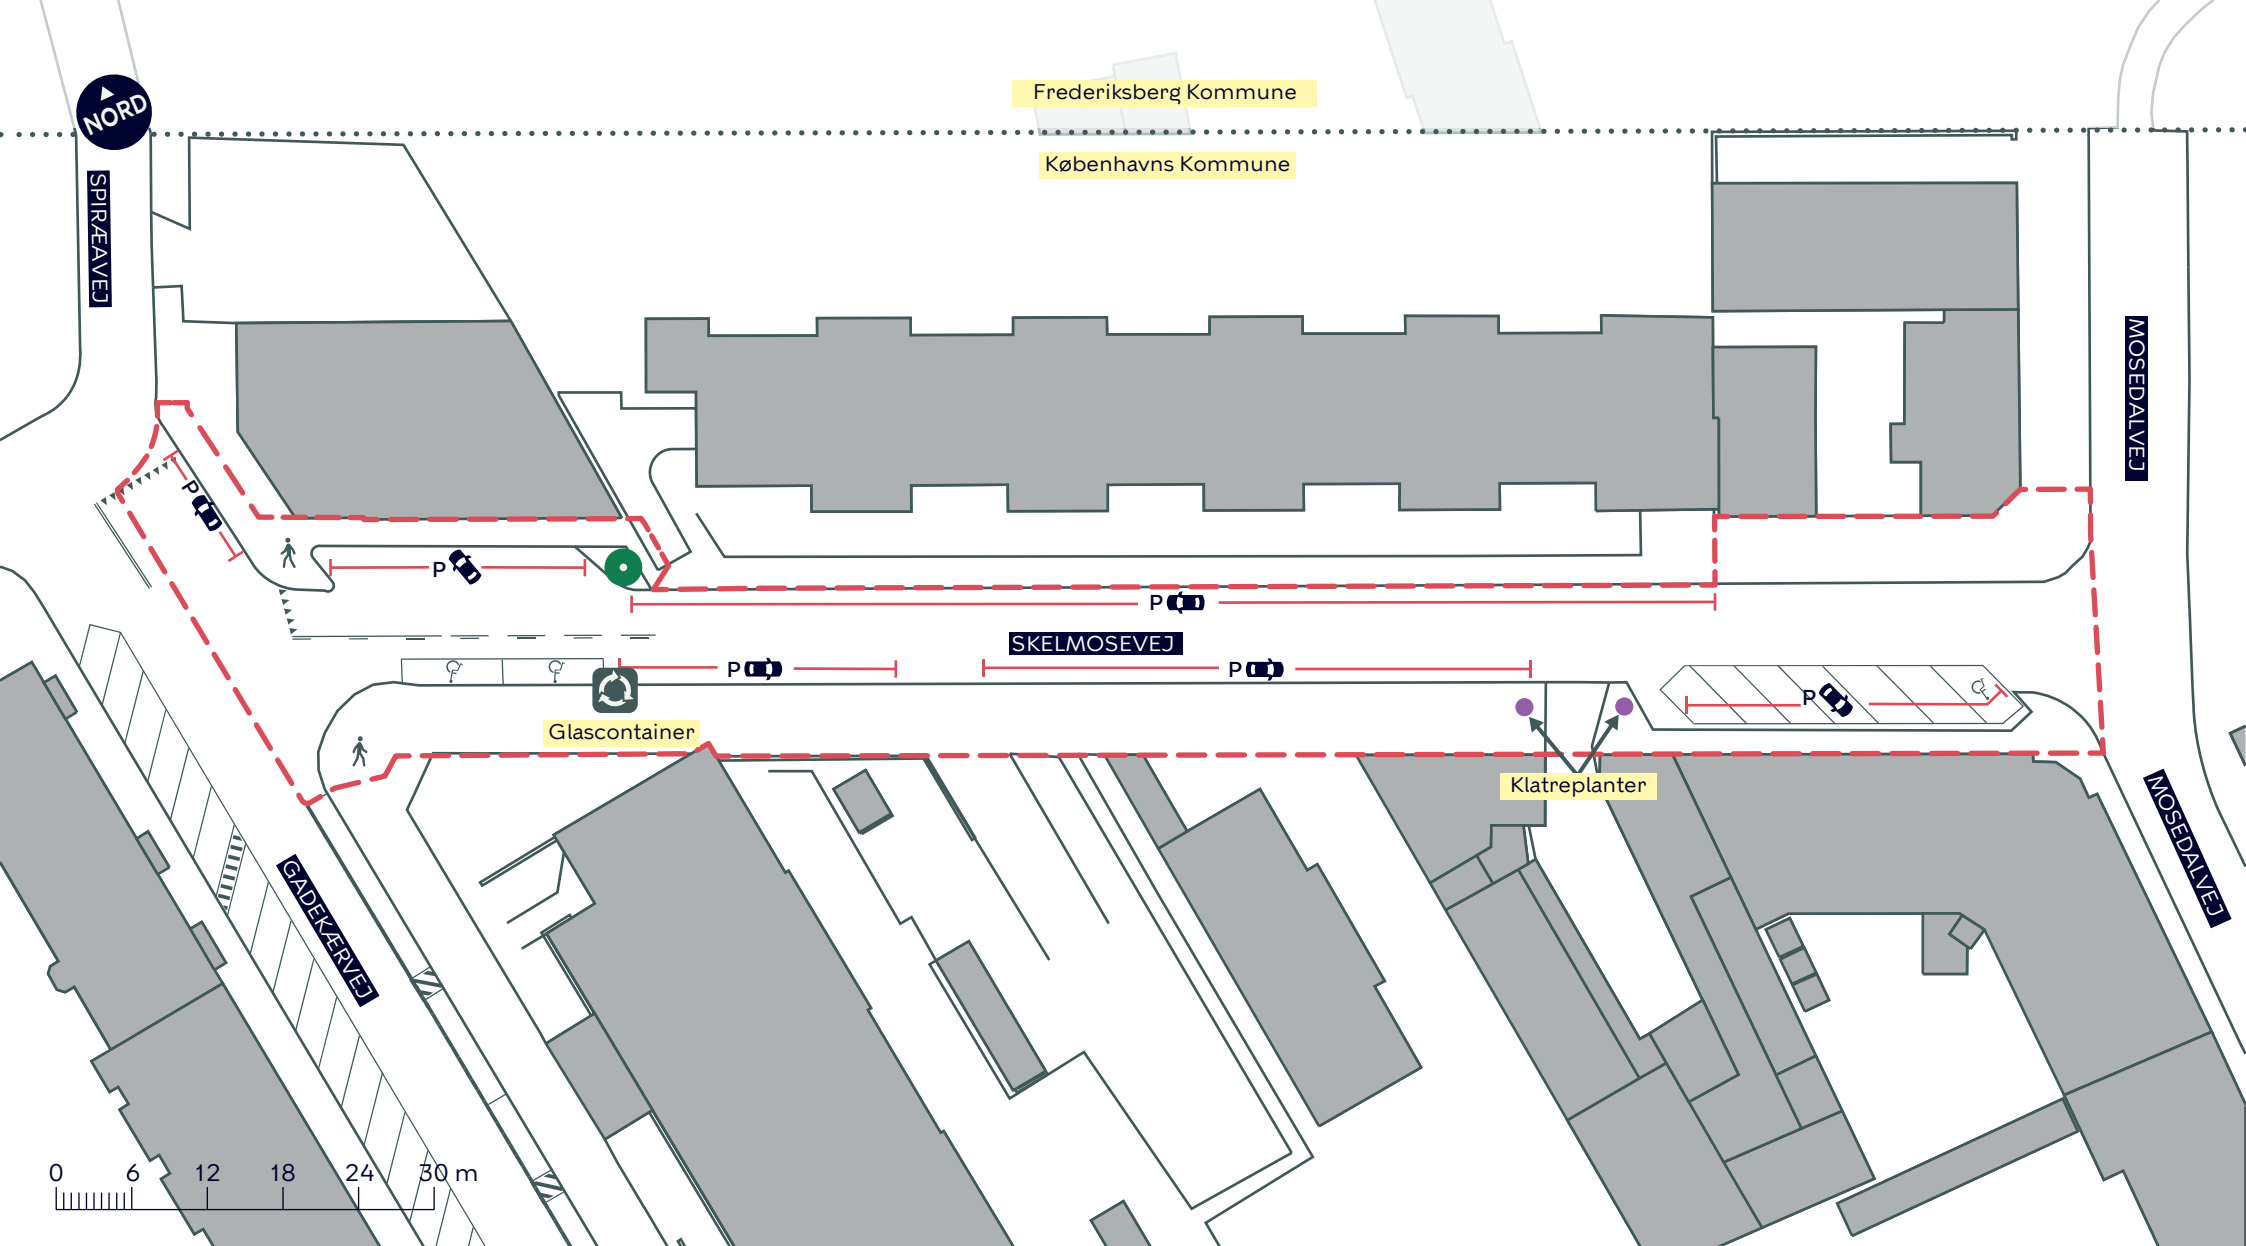

--- Anlægsområde vejgenopretning

..... Kommunegrænse

Fortov

Træ


BYRUMSFORBEDRENDE TILTAG SKELLOSEVEJ (HELE STRÆKNINGEN)

Valby

Eksisterende forhold

BILAG 11A



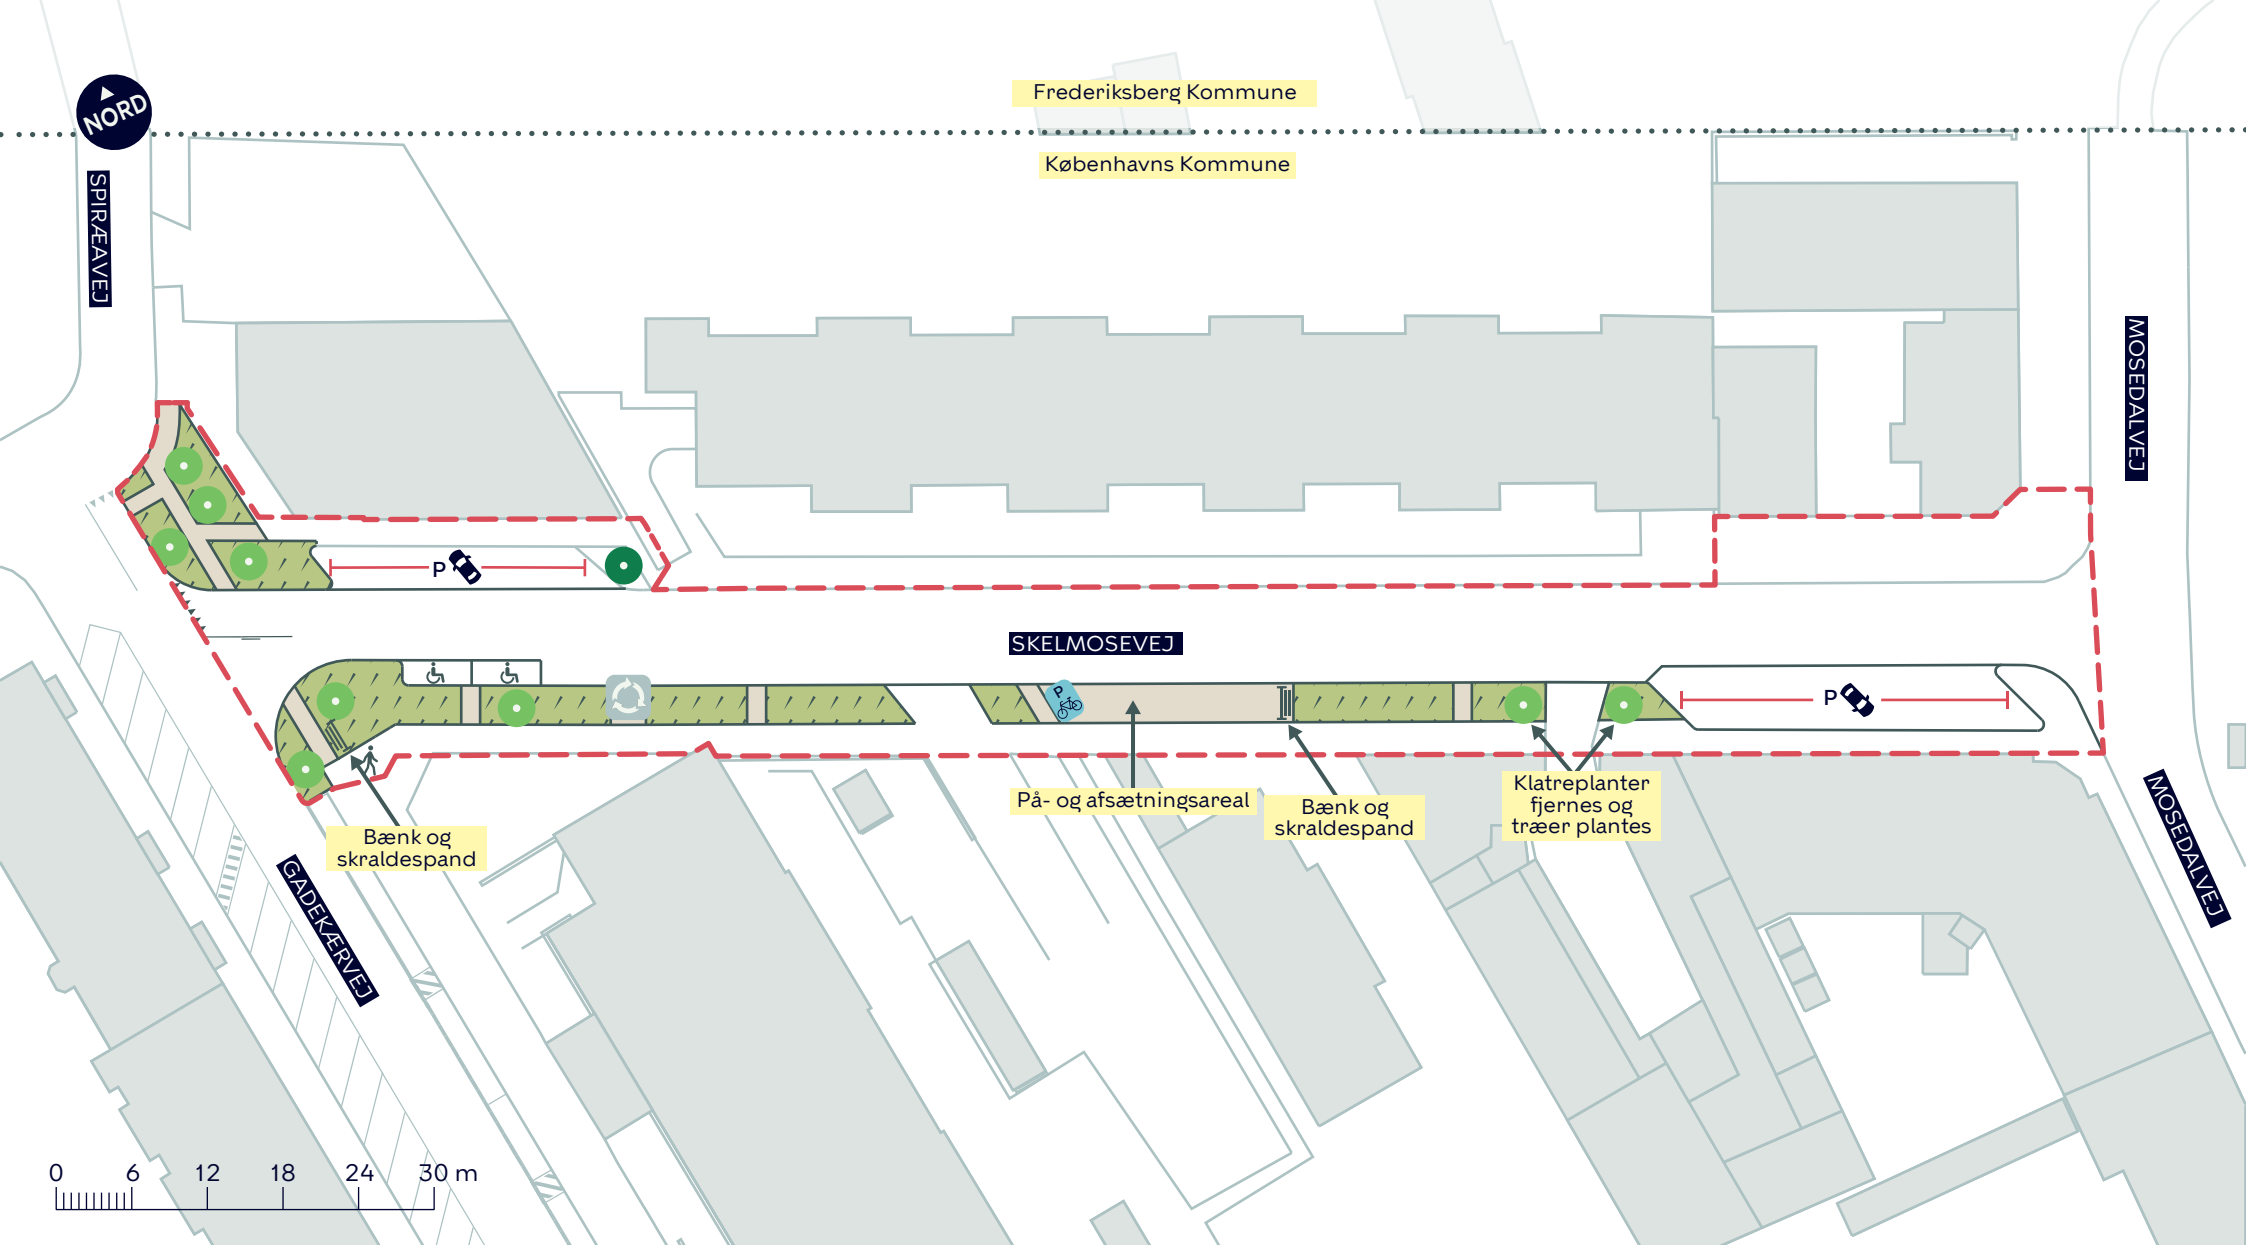

--- Anlægsområde vejgenopretning

..... Kommunegrænse

Beplantning

Fortov

Eksisterende glascontainer

● Nyt træ (9 stk.)

● Eksisterende træ

BYRUMSFORBEDRENDE TILTAG SKELLOSEVEJ (HELE STRÆKNINGEN)

Valby

Projektforslag

BILAG 11B

