


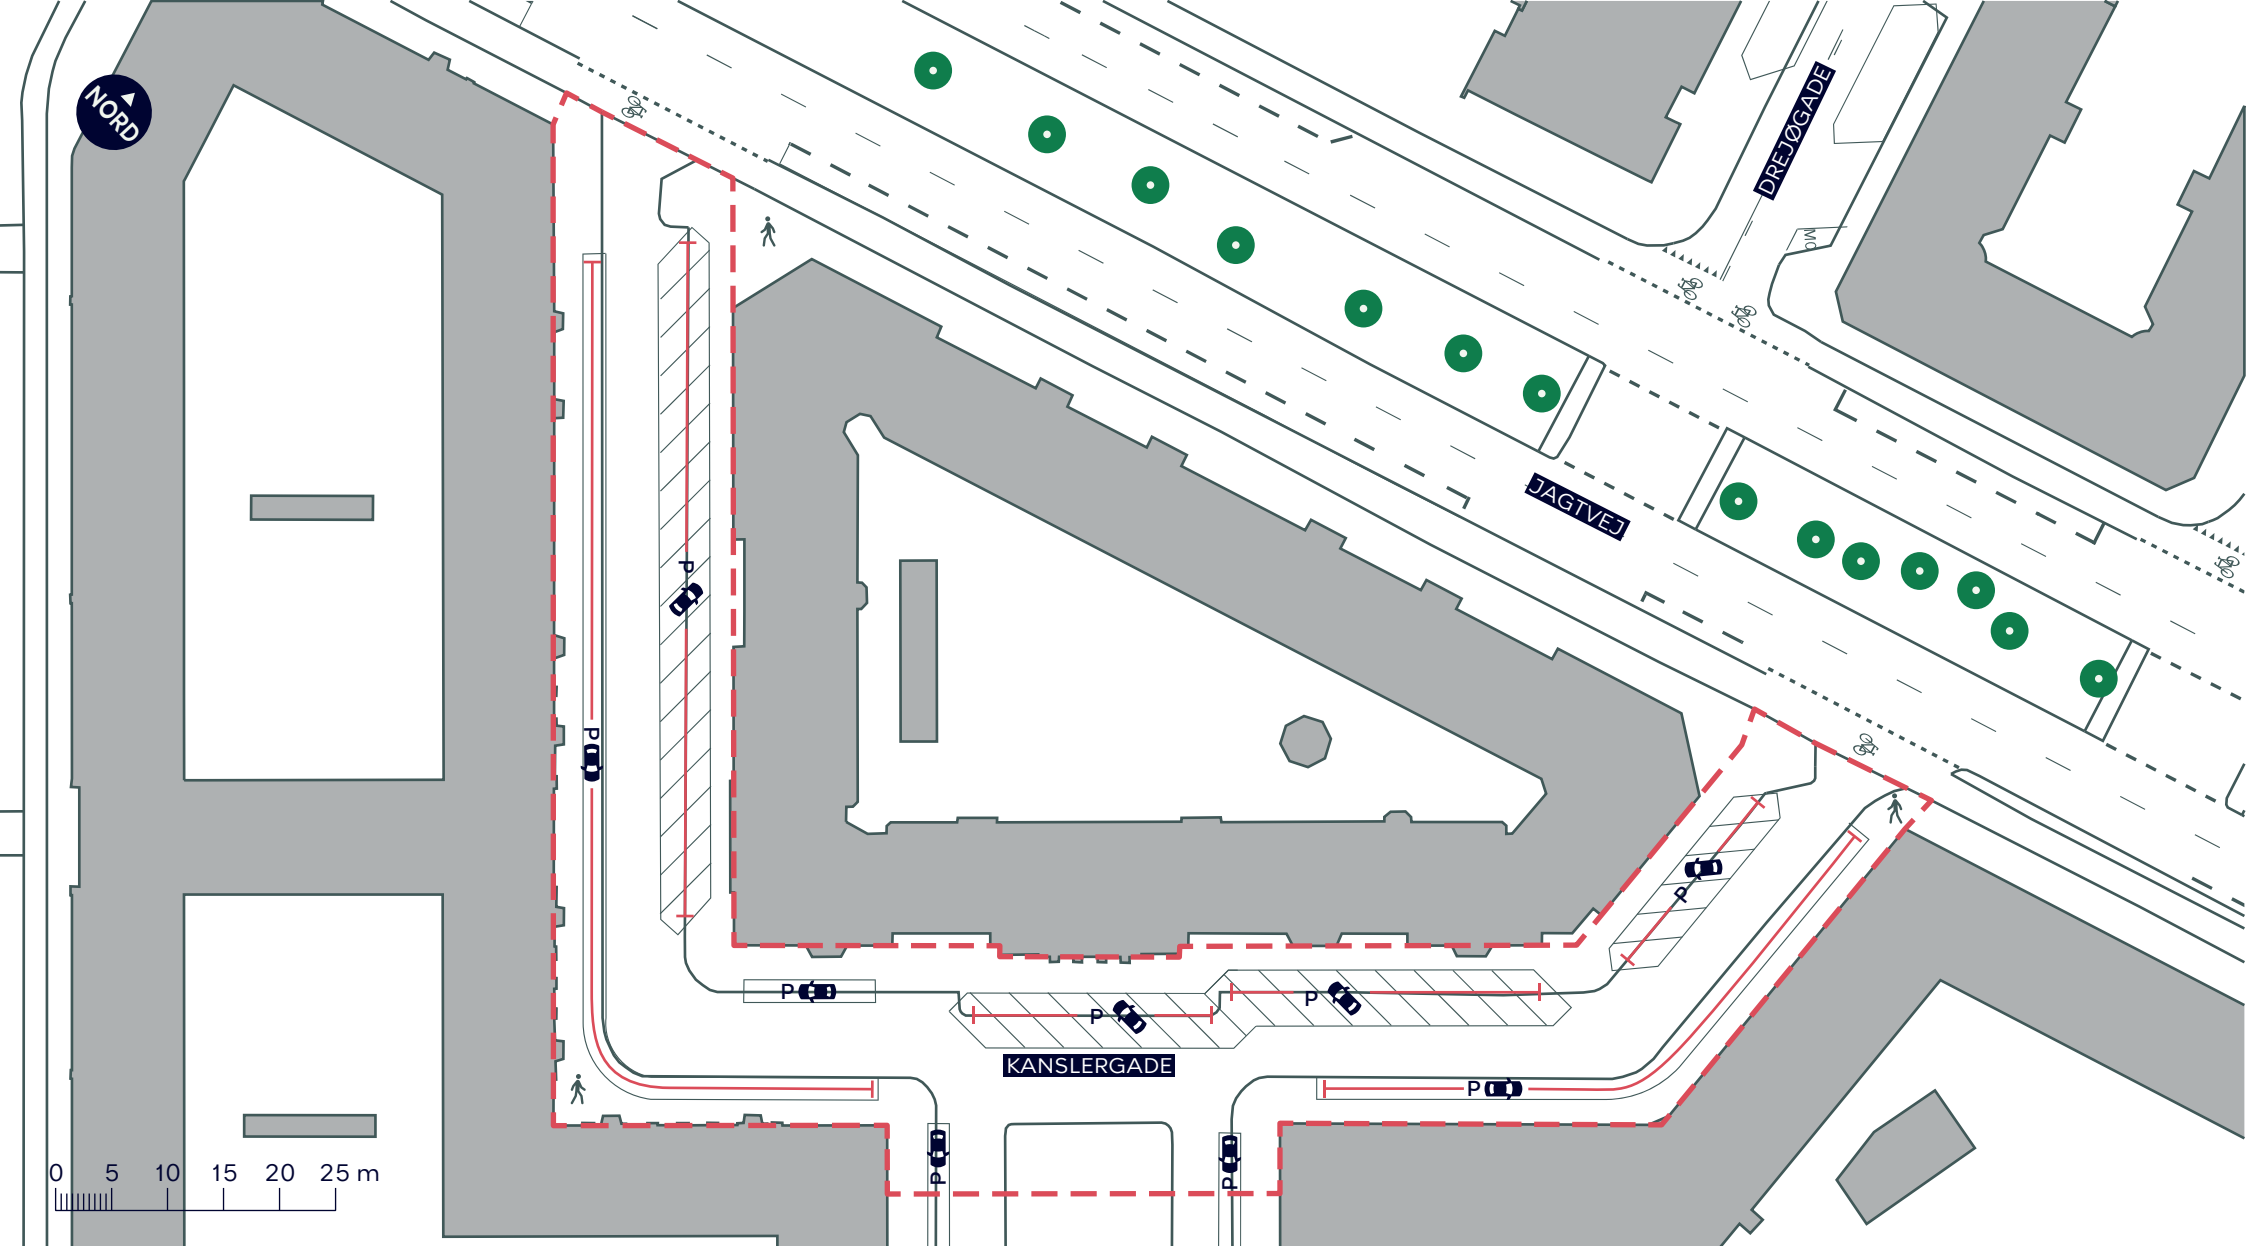

--- Anlægsområde vejgenopretning

Fortov

Træ


BYRUMSFORBEDRENDE TILTAG KANSLERGADE (HELE STRÆKNINGEN)

Østerbro

Eksisterende forhold

BILAG 12A



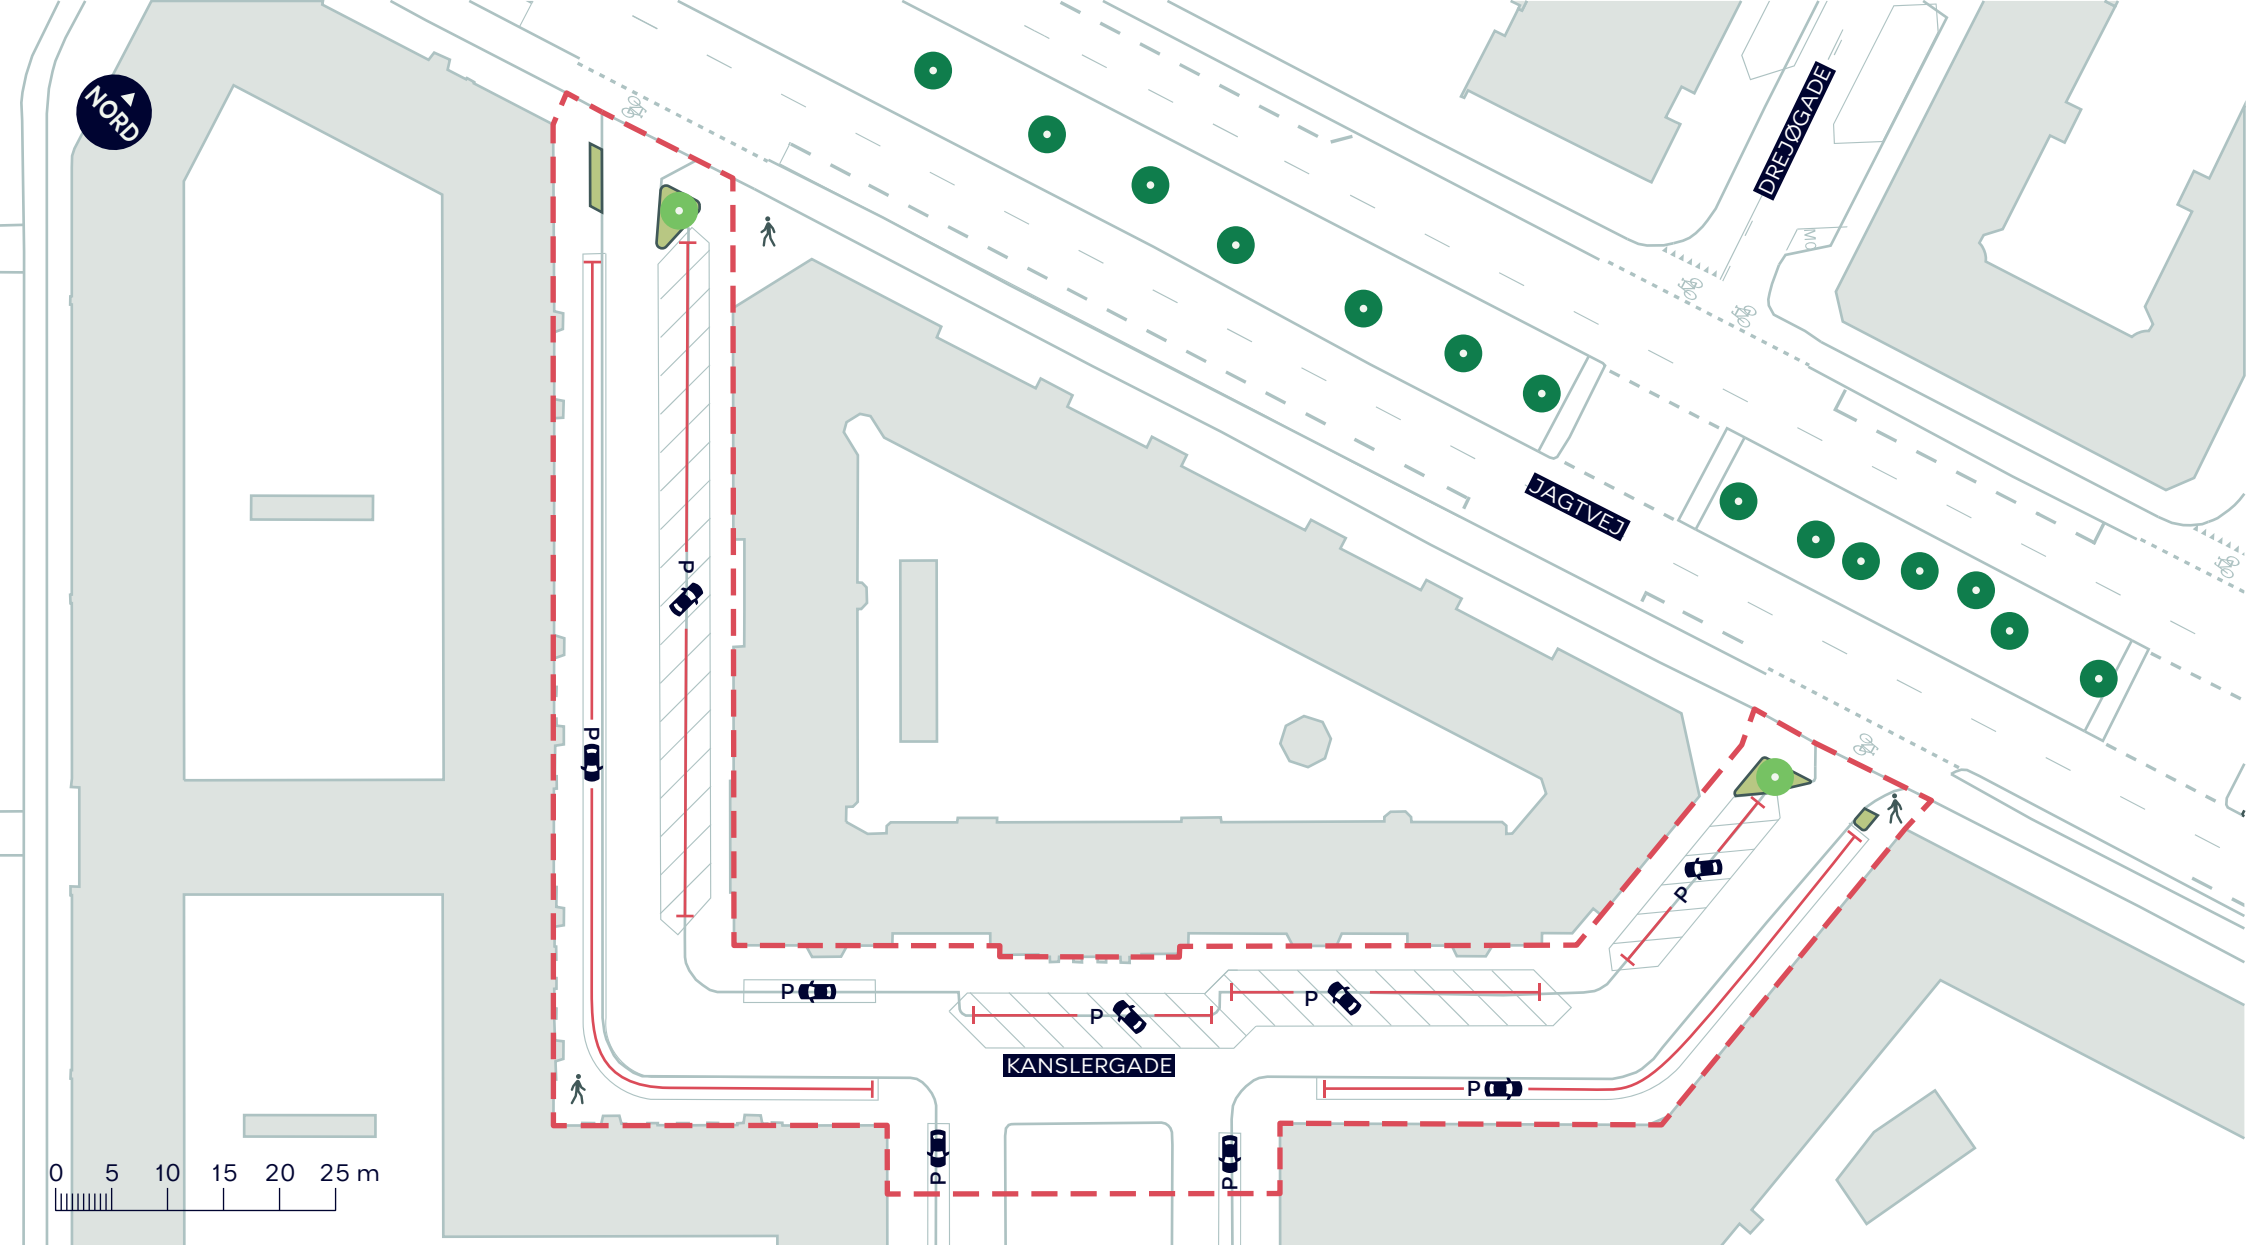

--- Anlægsområde vejgenopretning

■ Plantebed

● Nyt træ (2 stk.)

● Eksisterende træ

BYRUMSFORBEDRENDE TILTAG KANSLERGADE

Østerbro
Projektforslag

BILAG 12B

