


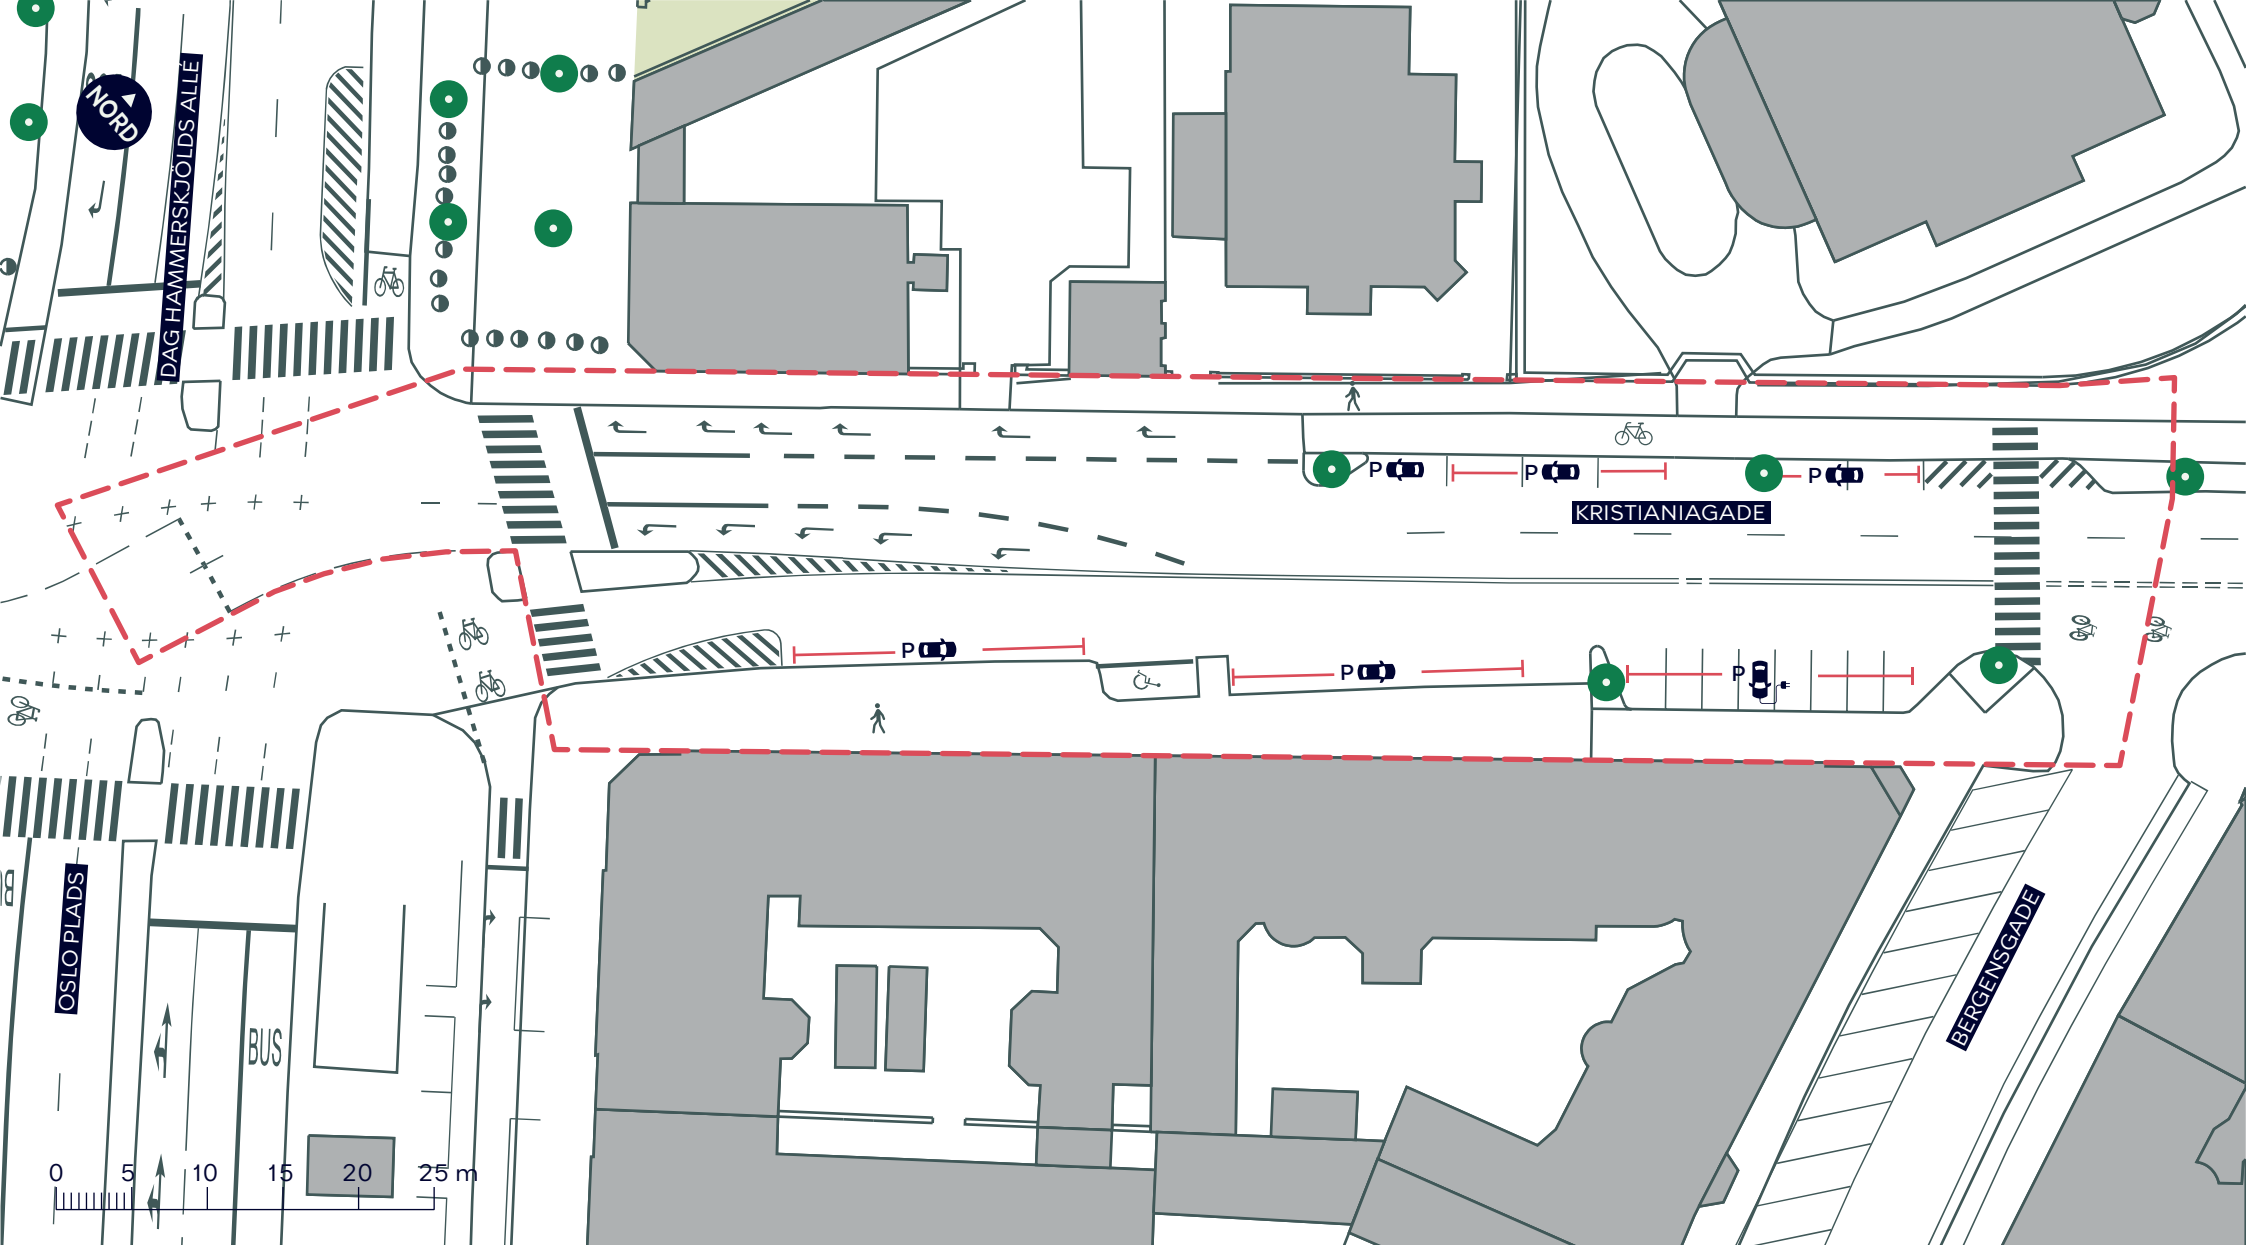

--- Anlægsområde vejgenopretning



Cykelsti



Fortov



Træ


BYRUMSFORBEDRENDE TILTAG KRISTIANIAGADE (OSLO PLADS - BERGENSGADE)

Indre By

Eksisterende forhold

BILAG 13A



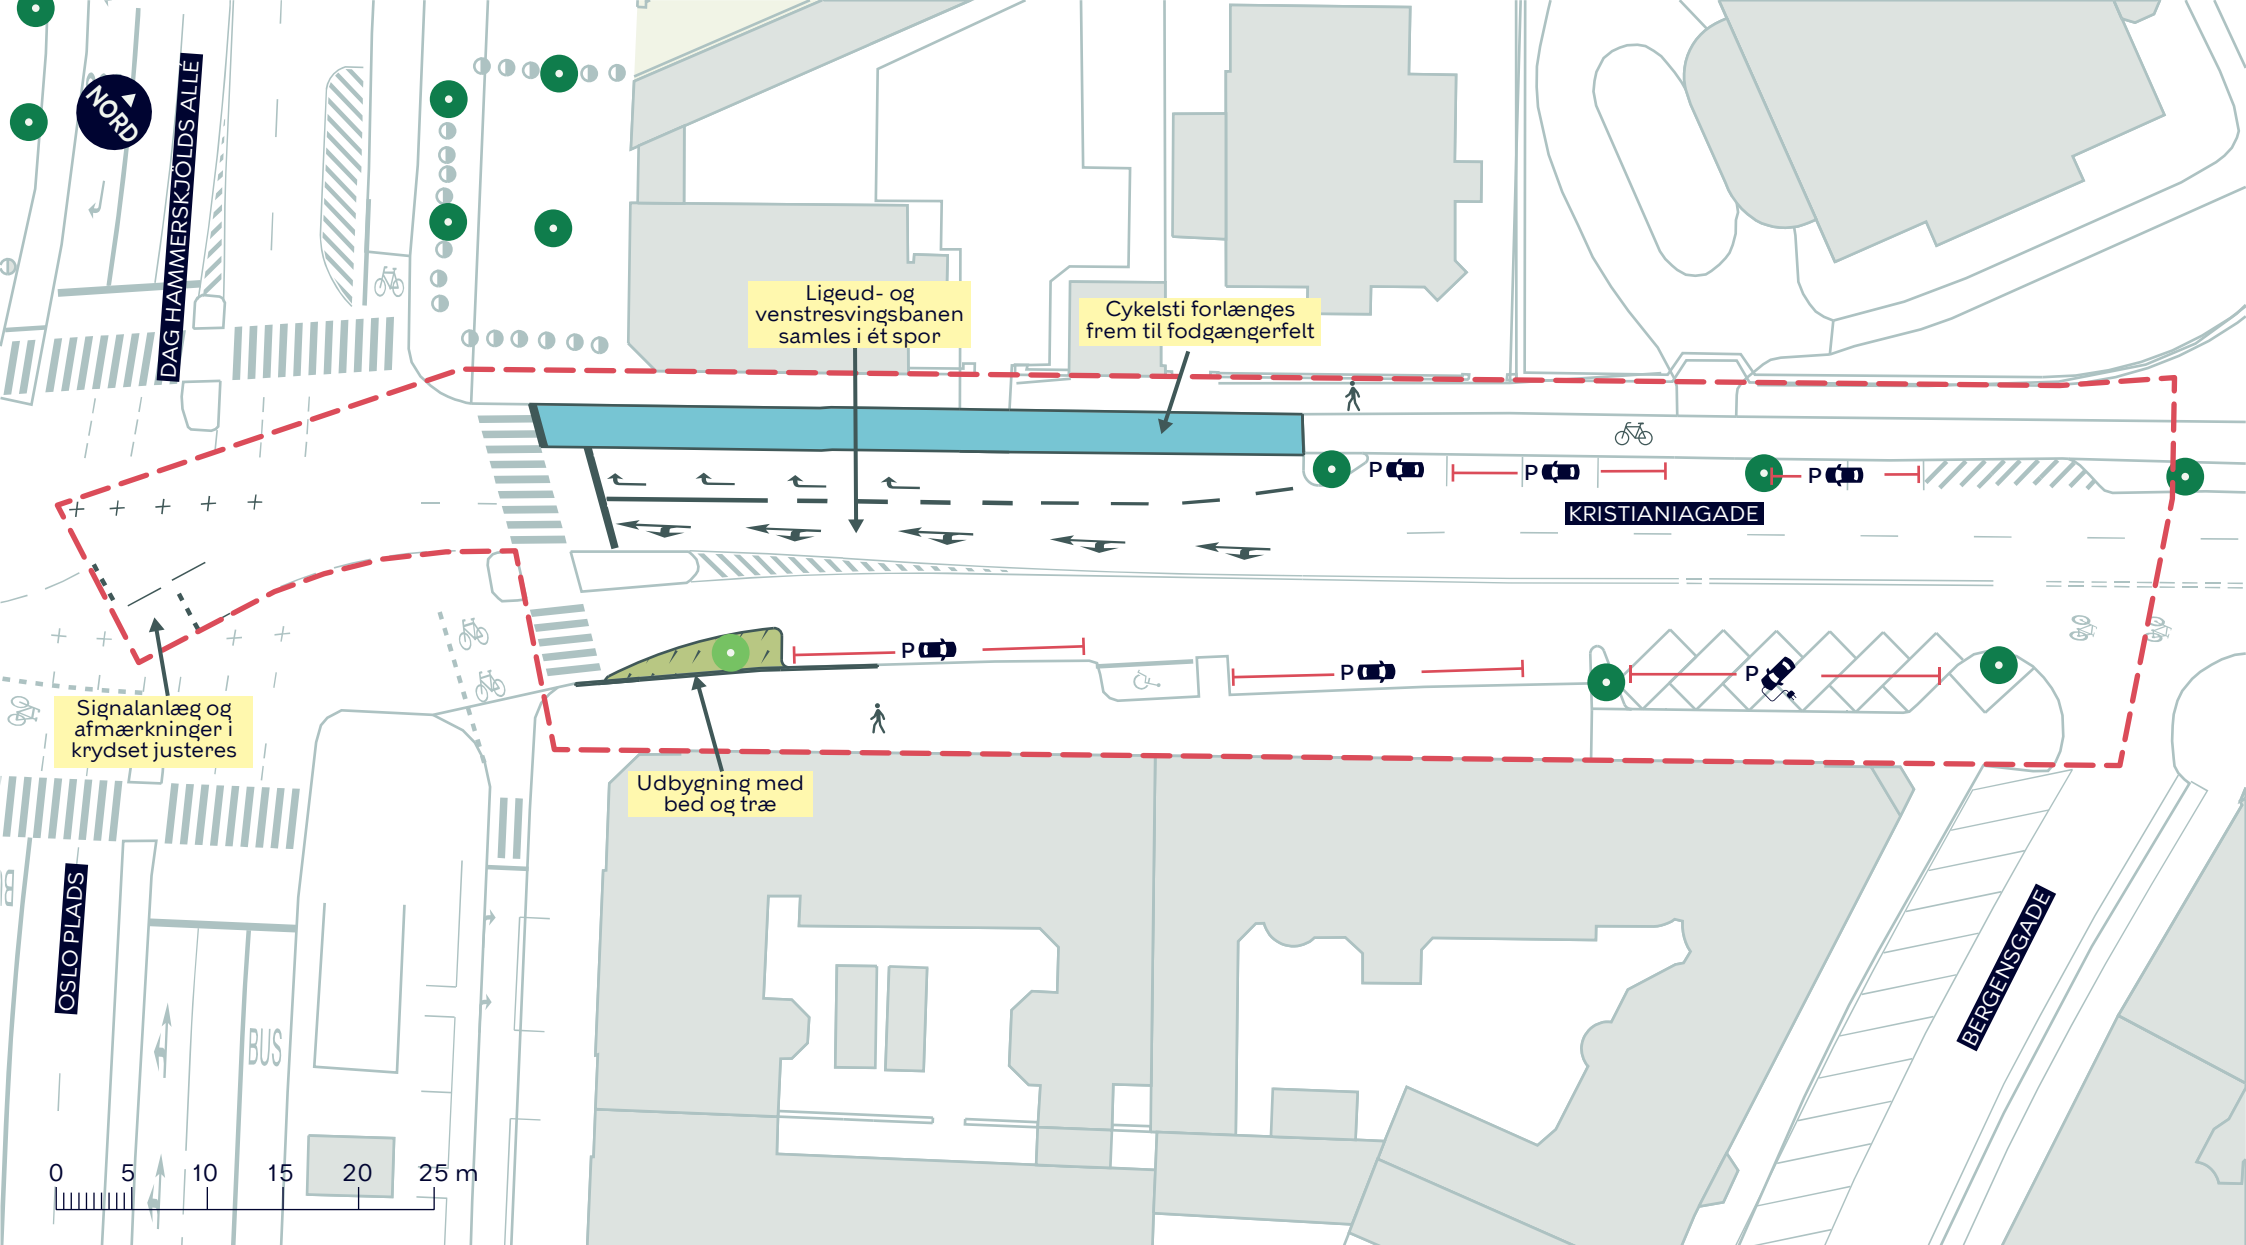

--- Anlægsområde vejgenopretning

— Cykelsti

— Beplantning

● Eksisterende træ

● Nyt træ (1 stk.)

BYRUMSFORBEDRENDE TILTAG KRISTIANIAGADE (OSLO PLADS - BERGENSGADE)

Indre By
Projektforslag

BILAG 13B

