


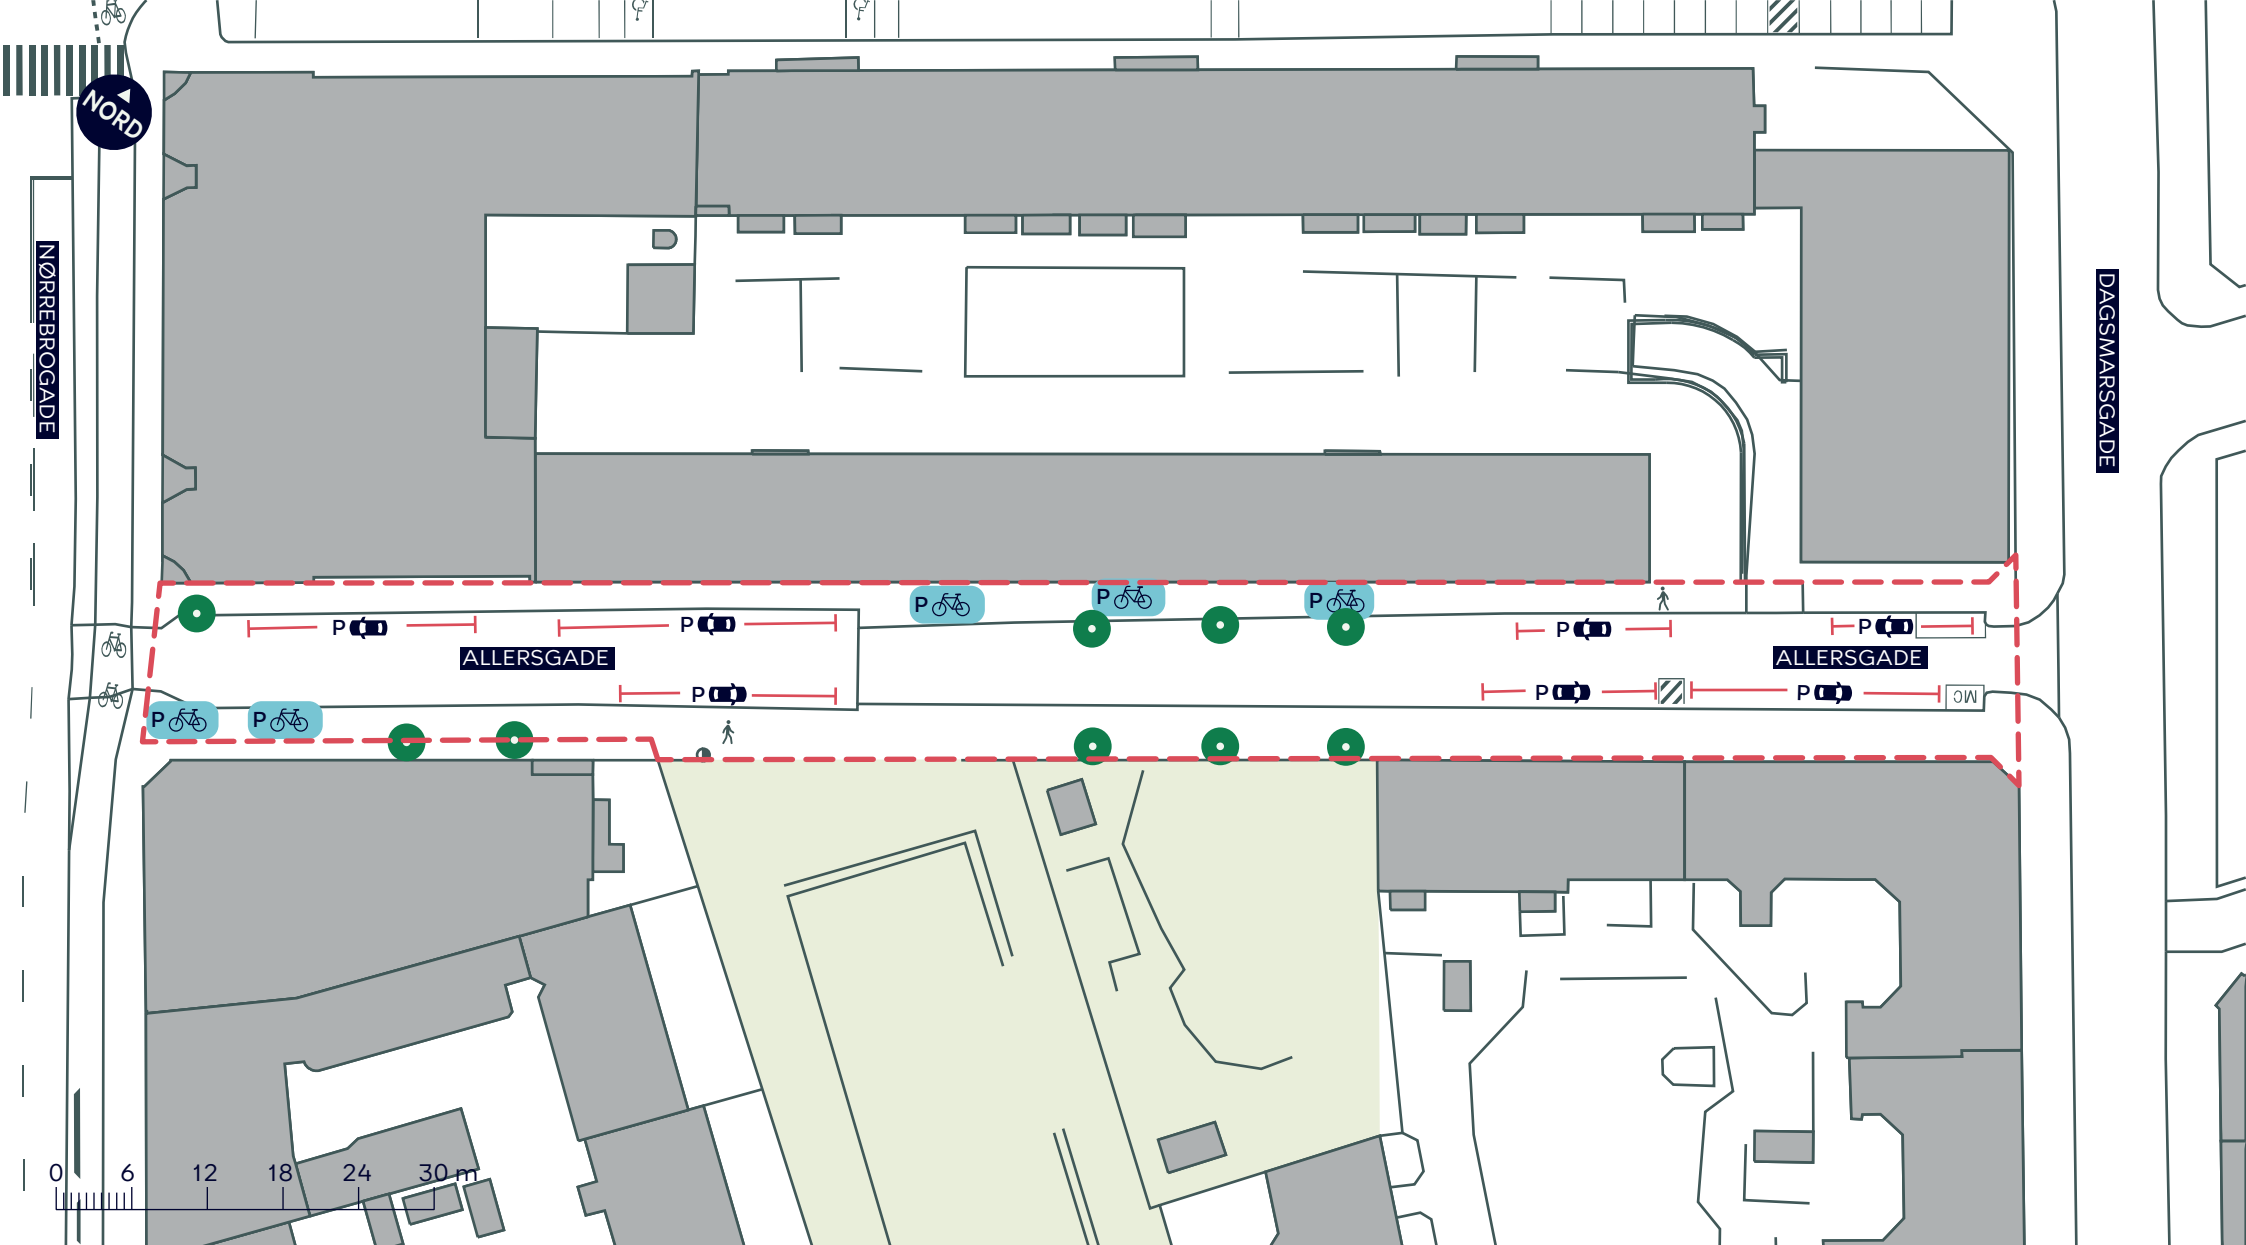

- Anlægsområde vejgenopretning
-  Fortov
-  Træ


BYRUMSFORBEDRENDE TILTAG ALLERSGADE (HELE STRÆKNINGEN)

Nørrebro

Eksisterende forhold

BILAG 5A



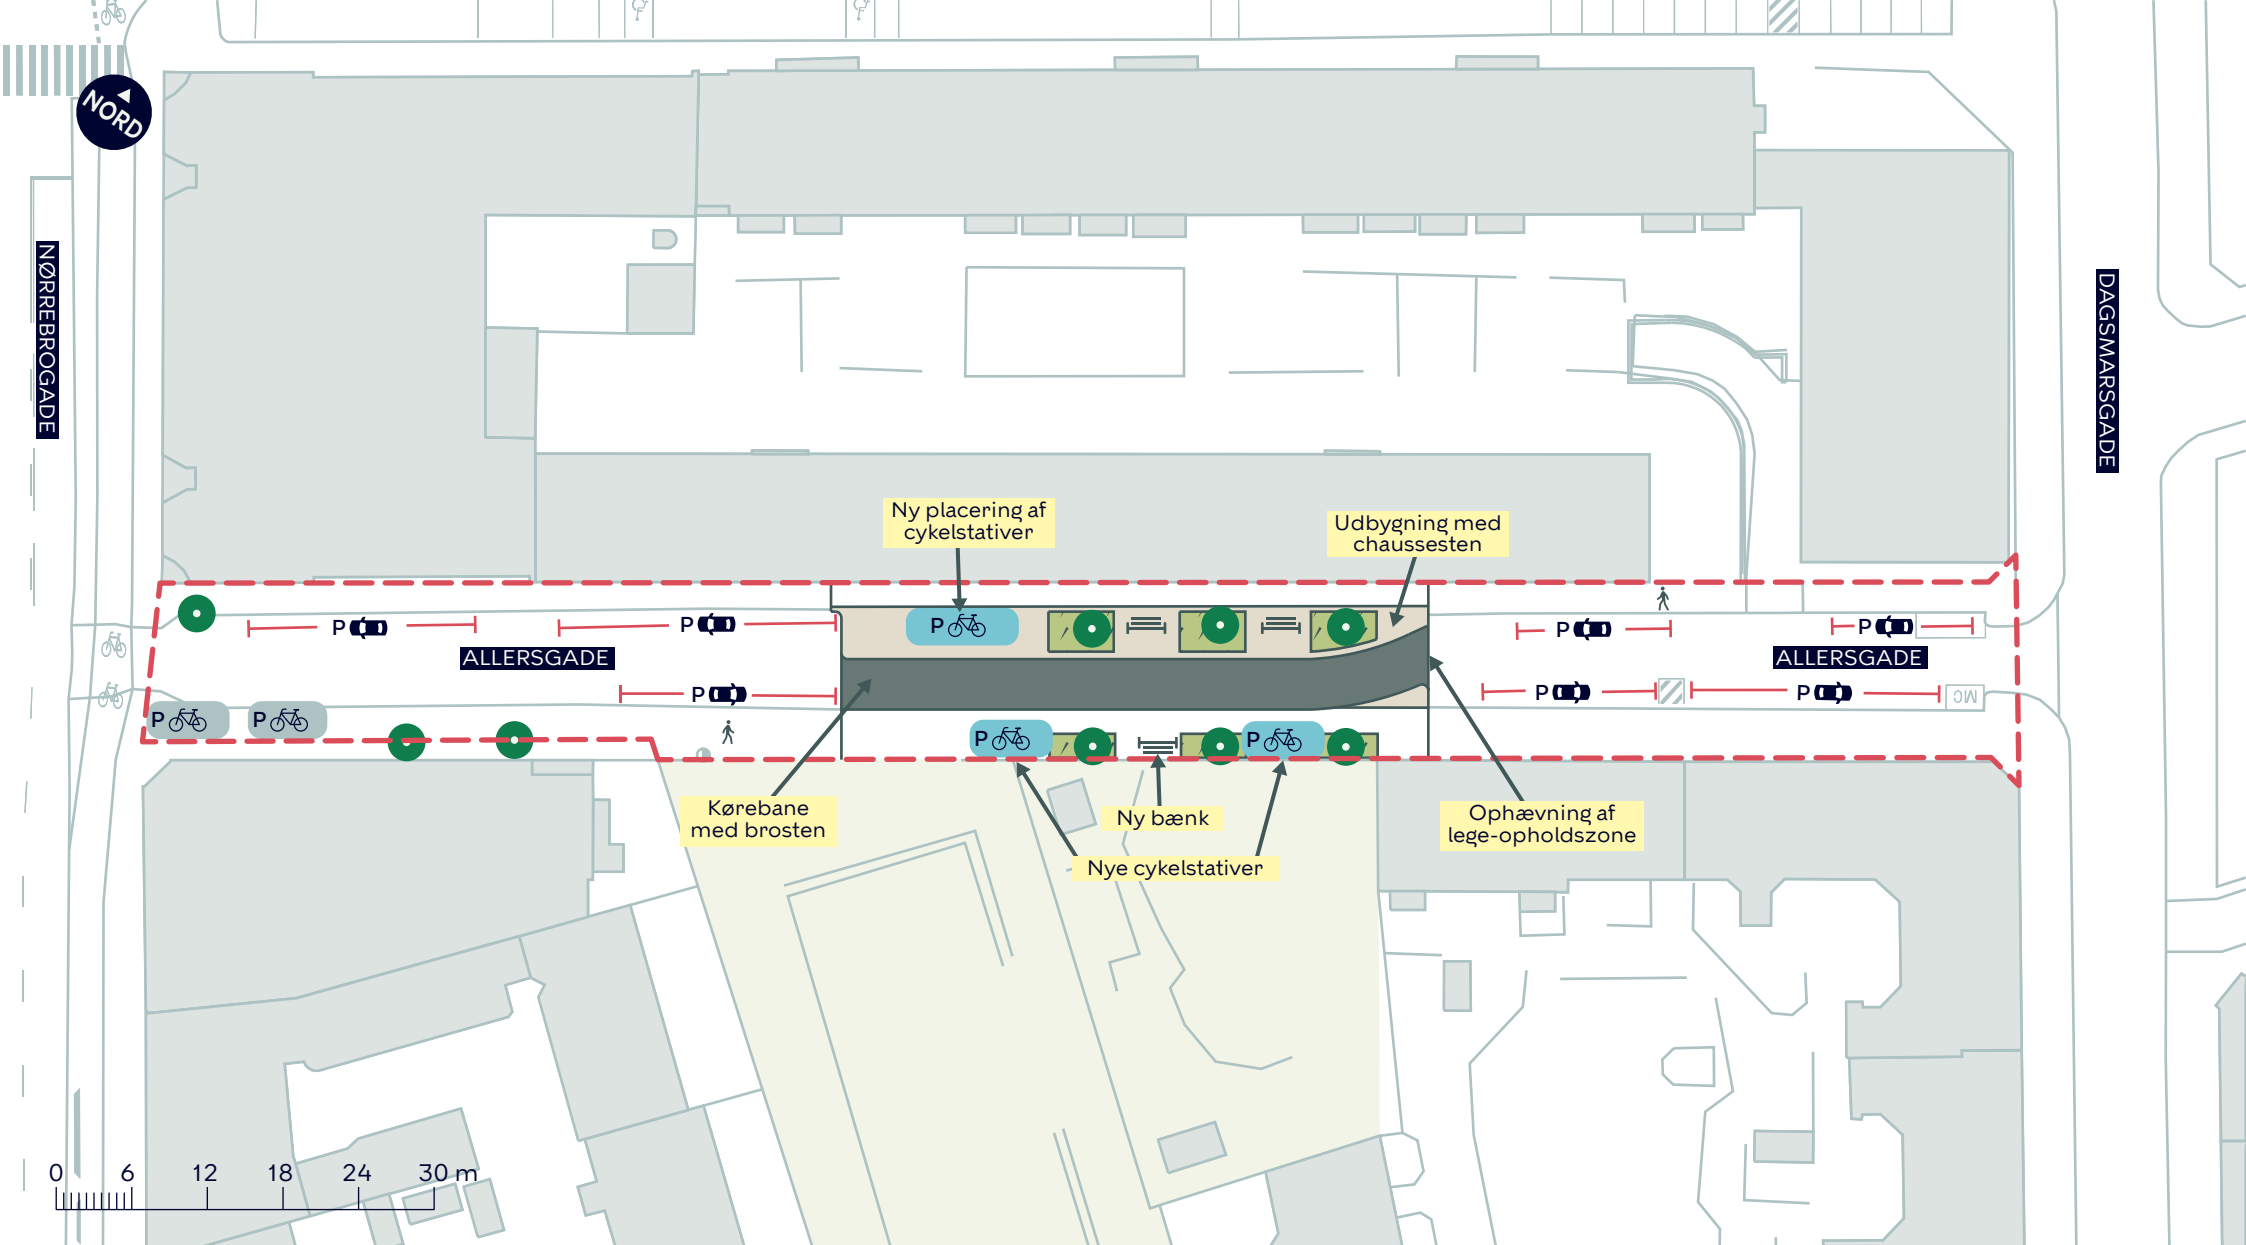

--- Anlægsområde vejgenopretning

/// Plantebede

Udbygning

● Eksisterende træ

BYRUMSFORBEDRENDE TILTAG ALLERSGADE (HELE STRÆKNINGEN)

Nørrebro
Projektforslag

BILAG 5B

